
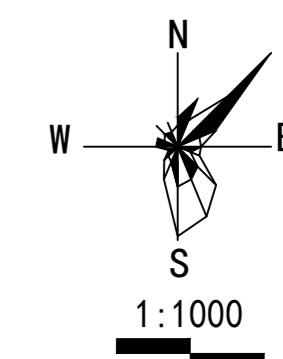


# 博雷顿江华双电机智造基地项目

## 规划总平面图

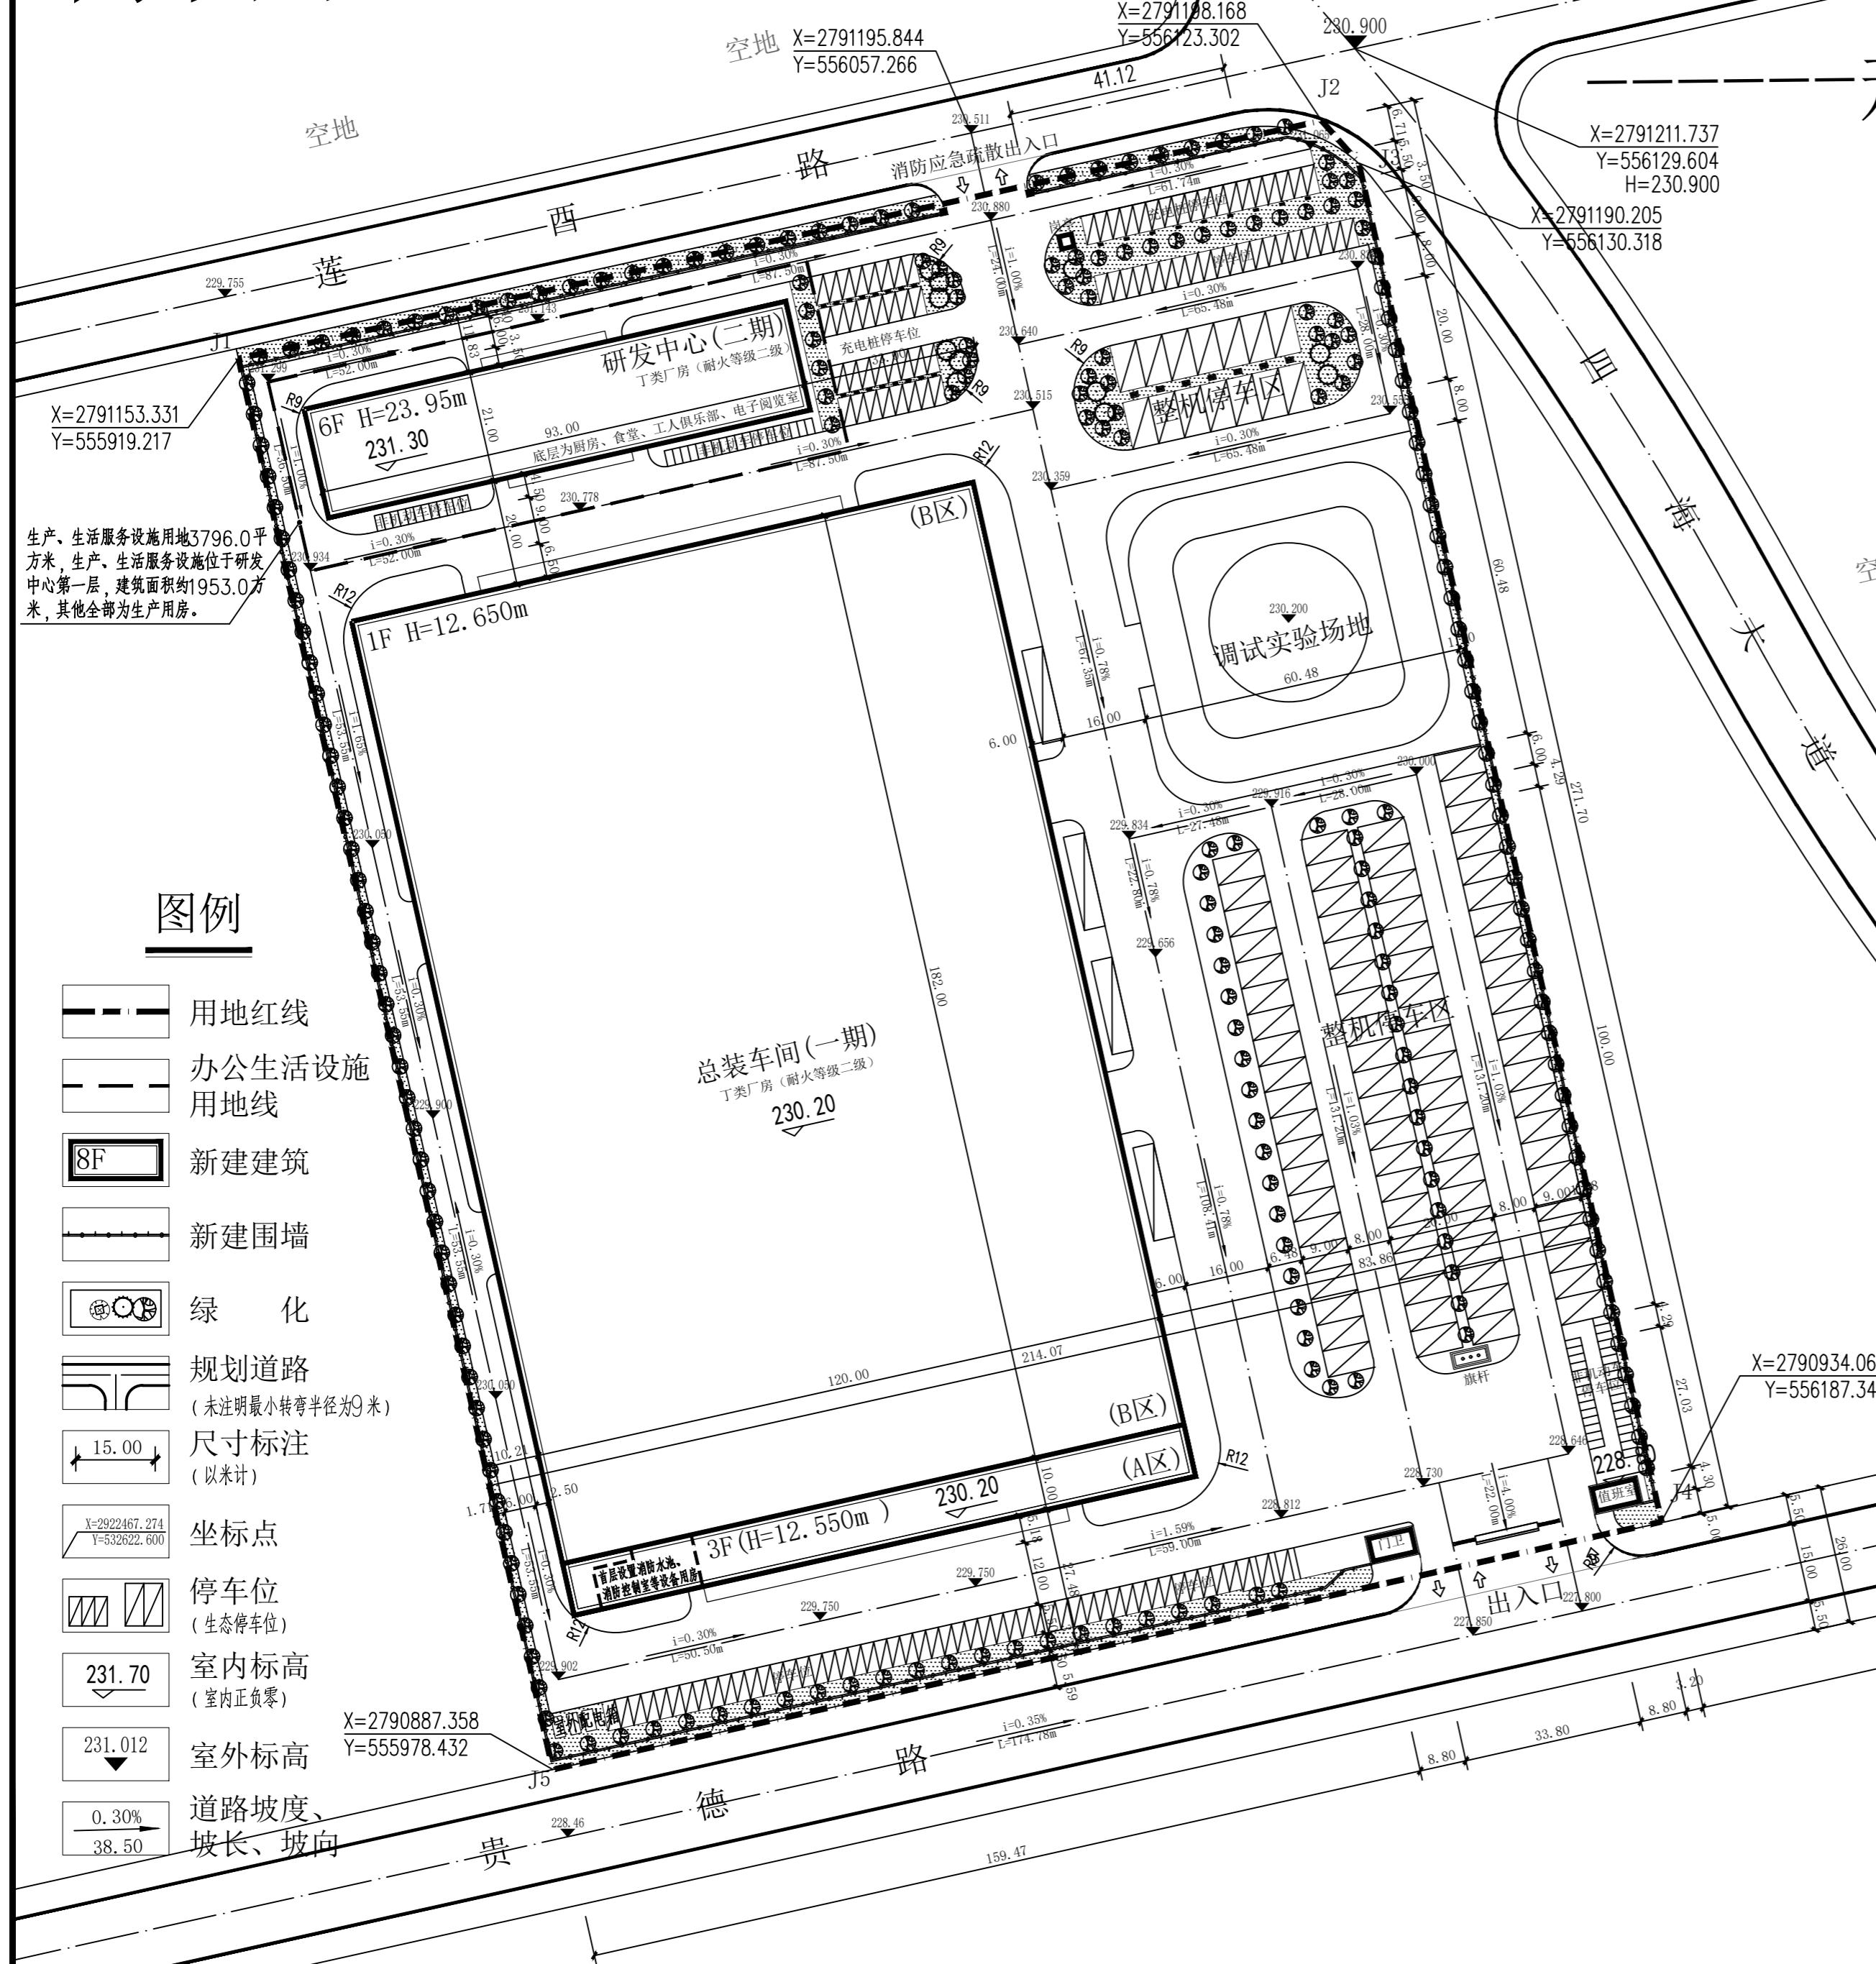

泽圣勘察设计有限公司  
Zesheng Survey and Design Co., Ltd.

城乡规划编制资质证书甲级 证书编号: 自资规甲字2445018  
工程勘察专业类(工程测量、岩土工程、水文地质勘察)乙级 证书  
编号: B24501621  
建筑行业(建筑工程)甲级 市政行业(排水工程、环境卫生工程、  
桥梁工程、给水工程、道路工程)专业乙级 风景园林工程设计专项  
乙级 电力行业(新能源发电、送电工程、变电工程)专业乙级 公  
路行业(公路、专业内线) 证书编号: A24501621

项目负责 吴曼欢 吴曼欢  
专业负责 徐向东 徐向东  
审定 吴曼欢 吴曼欢  
审核 卢雪莹 卢雪莹  
校核 黄明 黄明  
设计 张达慧 张达慧  
制图 张达慧 张达慧

会签栏

规划	电气
结构	暖通
给排水	园林

执业注册章

勘察设计专用章(未盖出图专用章无效)

建设单位

湖南博玺智能科技有限公司

项目名称(子项名称)

博雷顿江华双电机智造基地项目

图名

规划总平面图

设计号 HNYZ202502622

设计阶段 方案设计 专业 规划

比例 1:1000 图号 GH-01

版本号 第一版 日期 2025年07月