


中 华 人 民 共 和 国

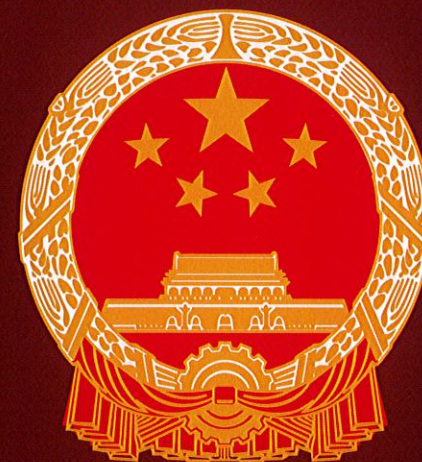

乡村建设
规划许可证

中华人民共和国自然资源部监制

中华人民共和国
乡村建设规划许可证

乡字第 4311222026XG0485675 号

根据《中华人民共和国土地管理法》《中华人民共和国城乡规划法》和国家有关规定，经审核，本建设工程符合国土空间规划和用途管制要求，颁发此证。

发证机关 东安县自然资源局
日期 2026.07.07

建设单位(个人)	东安县井头圩镇满竹村经济合作社
建设项目名称	永州市众诚建材有限公司预拌混凝土主线生产建设项目
建设位置	东安县井头圩镇满竹村
建设规模	用地面积5653m²，总建筑面积5920.64m²，建筑占地面积2864.12m²，建筑密度51%，容积率1.05，建筑层数3层，建筑高度12米。
附图及附件名称	

	姓名	签名
项目负责人	张文斌	
专业负责人	张文斌	
设计人	高句	
注册(执业)章		

线生产建设项目
规划总平面图



姓名	签名
项目负责人	张文斌
专业负责人	张文斌
设计人	高旬
注册(执业)章	

预留章

出图章

审图章

竣工章

用地位置图



经济技术指标:

序号	名称	面积
1	规划总用地面积(m ²)	5653.0(约8.48亩)
2	规划总建筑面积(m ²)	5920.64
3	占地面积(m ²)	5920.64
4	地上建筑(m ²)	2861.12
5	综合楼	262.4
6	料仓	1783.72
7	其中 生产线仓	748
8	实验室	70
9		
10	建筑密度	51%
11	容积率	1.05
12	绿地率	5.51
13	小汽车停车位(个)	9
14		其中充电桩车位 5

说明:


- 1.本设计根据业主方提供的地形测量图编制。
- 2.单体建筑相对标高±0.00相当于绝对标高为详见每栋楼平面图。
- 3.本图所注标高均为完成面标高绿化环境场地标高待园林设计完成后最后定。
- 4.本图坐标系标高采用黄海高程。
- 5.图中所注坐标:建、构筑物指外墙轴线交点及用地红线折点坐标。
- 6.本图尺寸、坐标、标高均以米为单位标高。

规划图例:

1F	建筑轮廓及层数	▲	主要出入口
用地红线		⊗	绿地
道路		□	车位
道路中心线		179.50	场地高程
X=2919774.225 Y=545576.064	定位坐标	±0.000	室内标高
消防车道线示意 (4m宽)			

永州市众诚建材有限公司预拌混凝土主线生产建设项目

规划总平面图

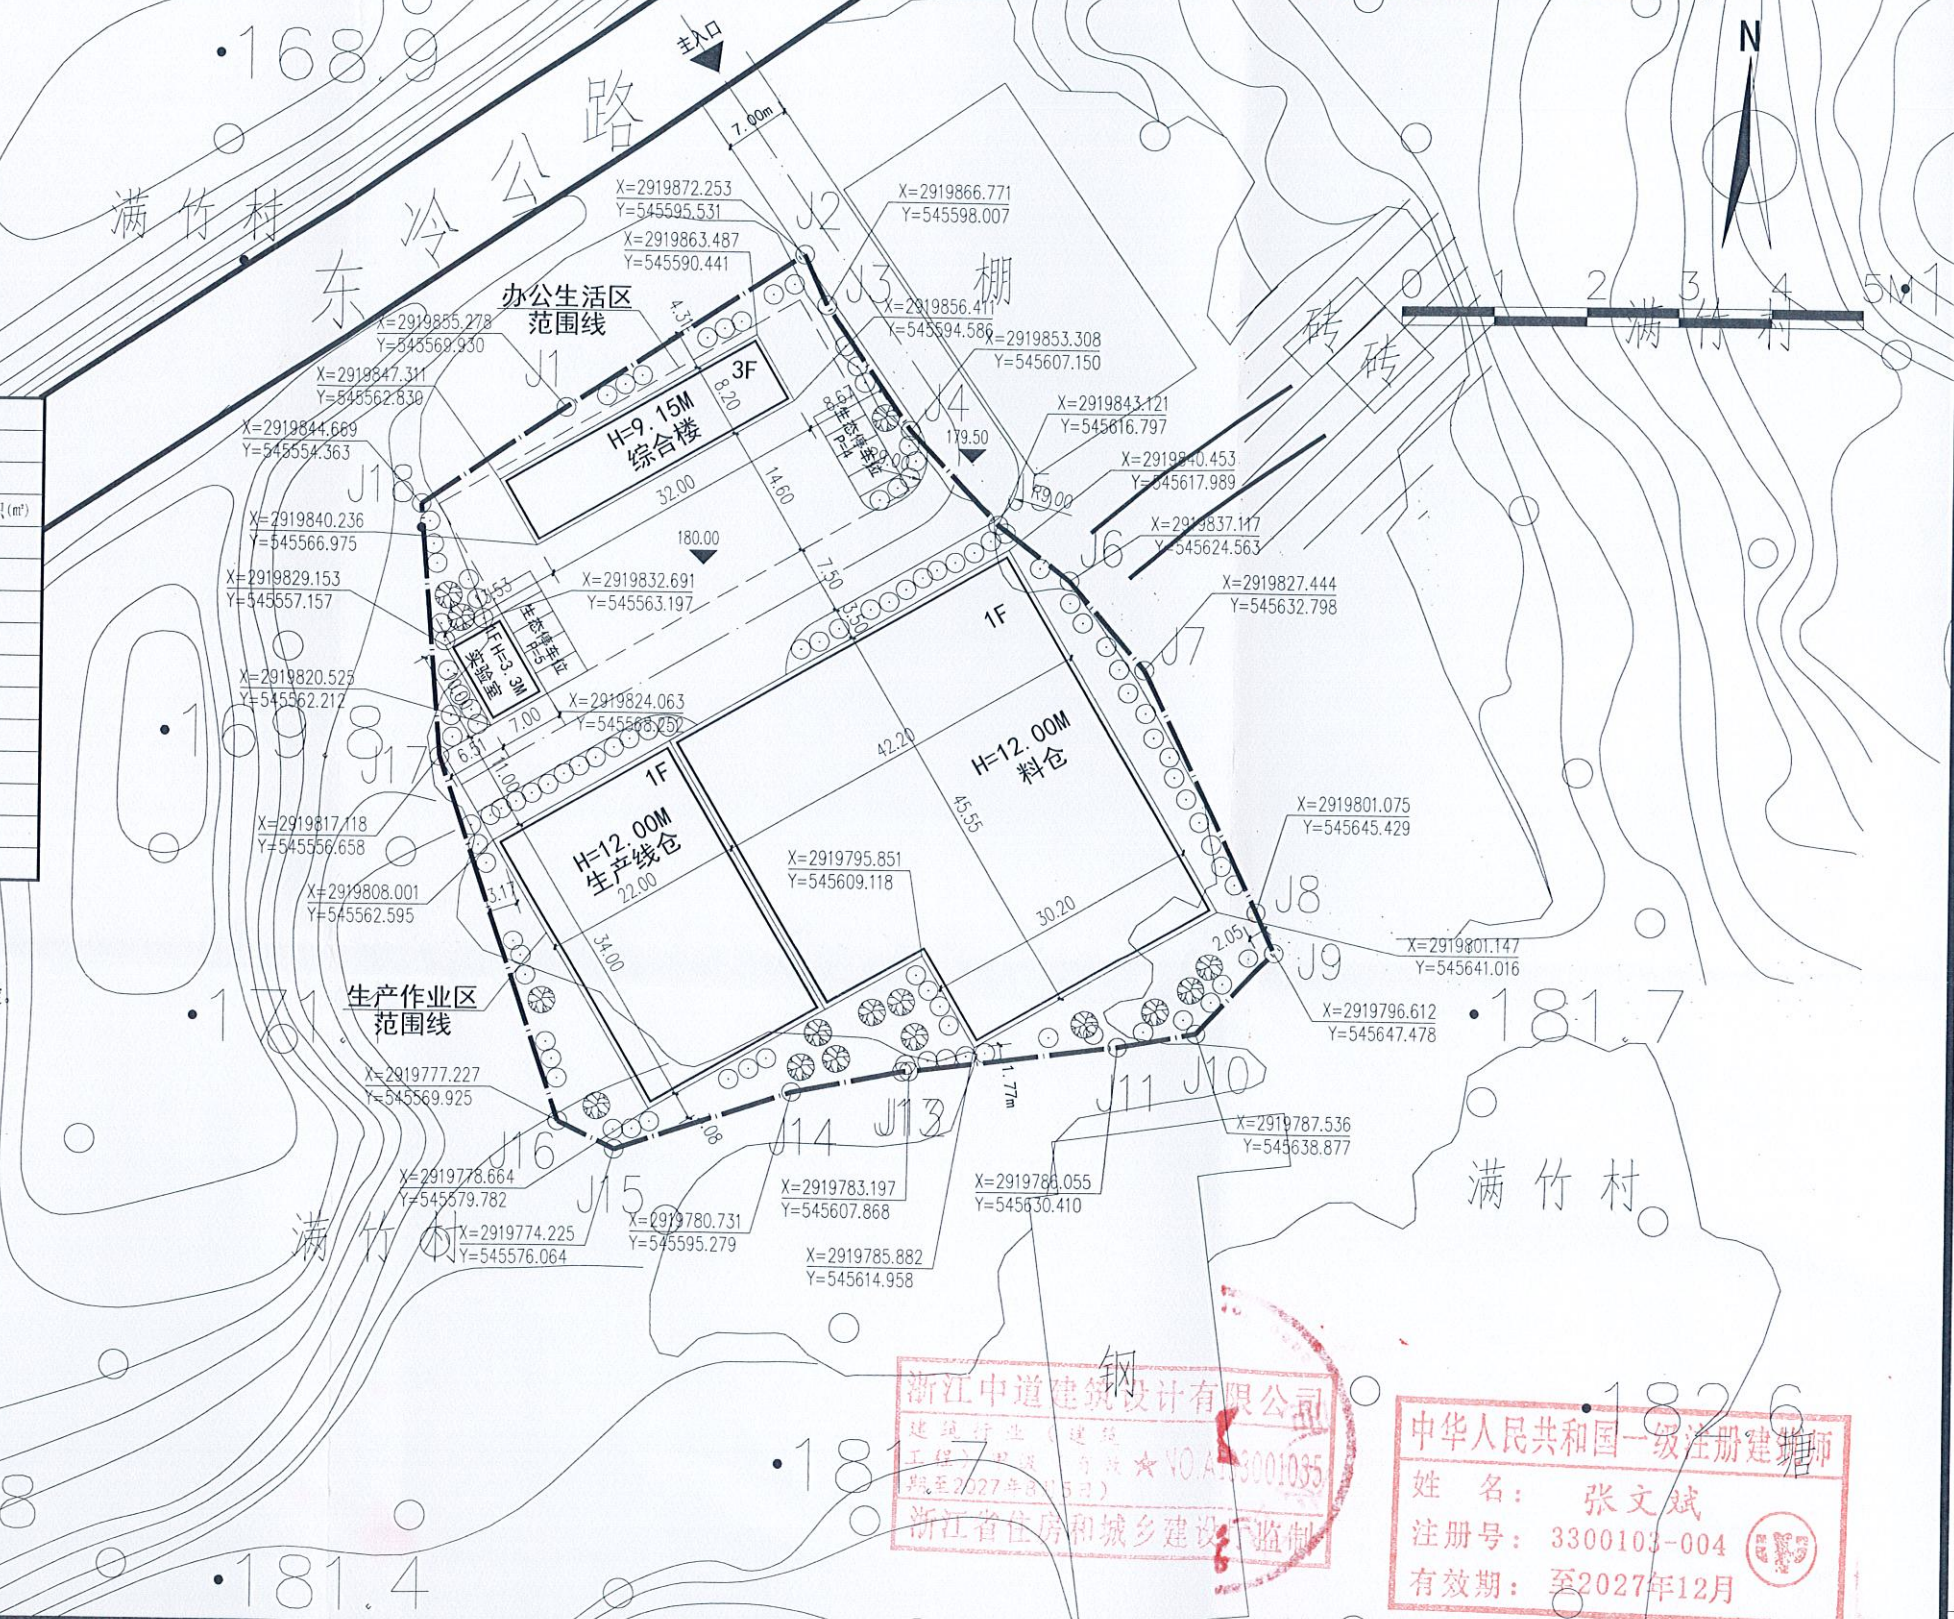

浙江中道建筑设计有限公司
建筑行业(建筑)工程甲级证书编号: A133001035
(有效期至2027年8月5日)
浙江省住房和城乡建设厅监制

中华人民共和国一级注册建筑师
姓名: 张文斌
注册号: 3300103-004
有效期至: 至2027年12月

浙江中道建筑设计有限公司
ZHEJIANG ZHONGDAO CONSTRUCTION DESIGN CO.,LTD.
国家甲级工程设计证书编号: A133001035
NATIONAL ARCHITECTURAL DESIGN LICENSE
No. A133001035
地址: 义乌市北苑街道望道155号

项目负责人	专业负责人	校对	设计
张文斌	虞哲伟	张文斌	吴孝荣
高旬			

建设单位	项目名称	子项名称	总平面	专业	建规	项目版本	第1版
永州市众诚建材有限公司	永州市众诚建材有限公司预拌混凝土主线生产建设项目	工程编号		阶段	施工图	图号	建规-001
		子项编号		比例	1:500	日期	2026.01

未盖出图专用章本图无效

类型

A2