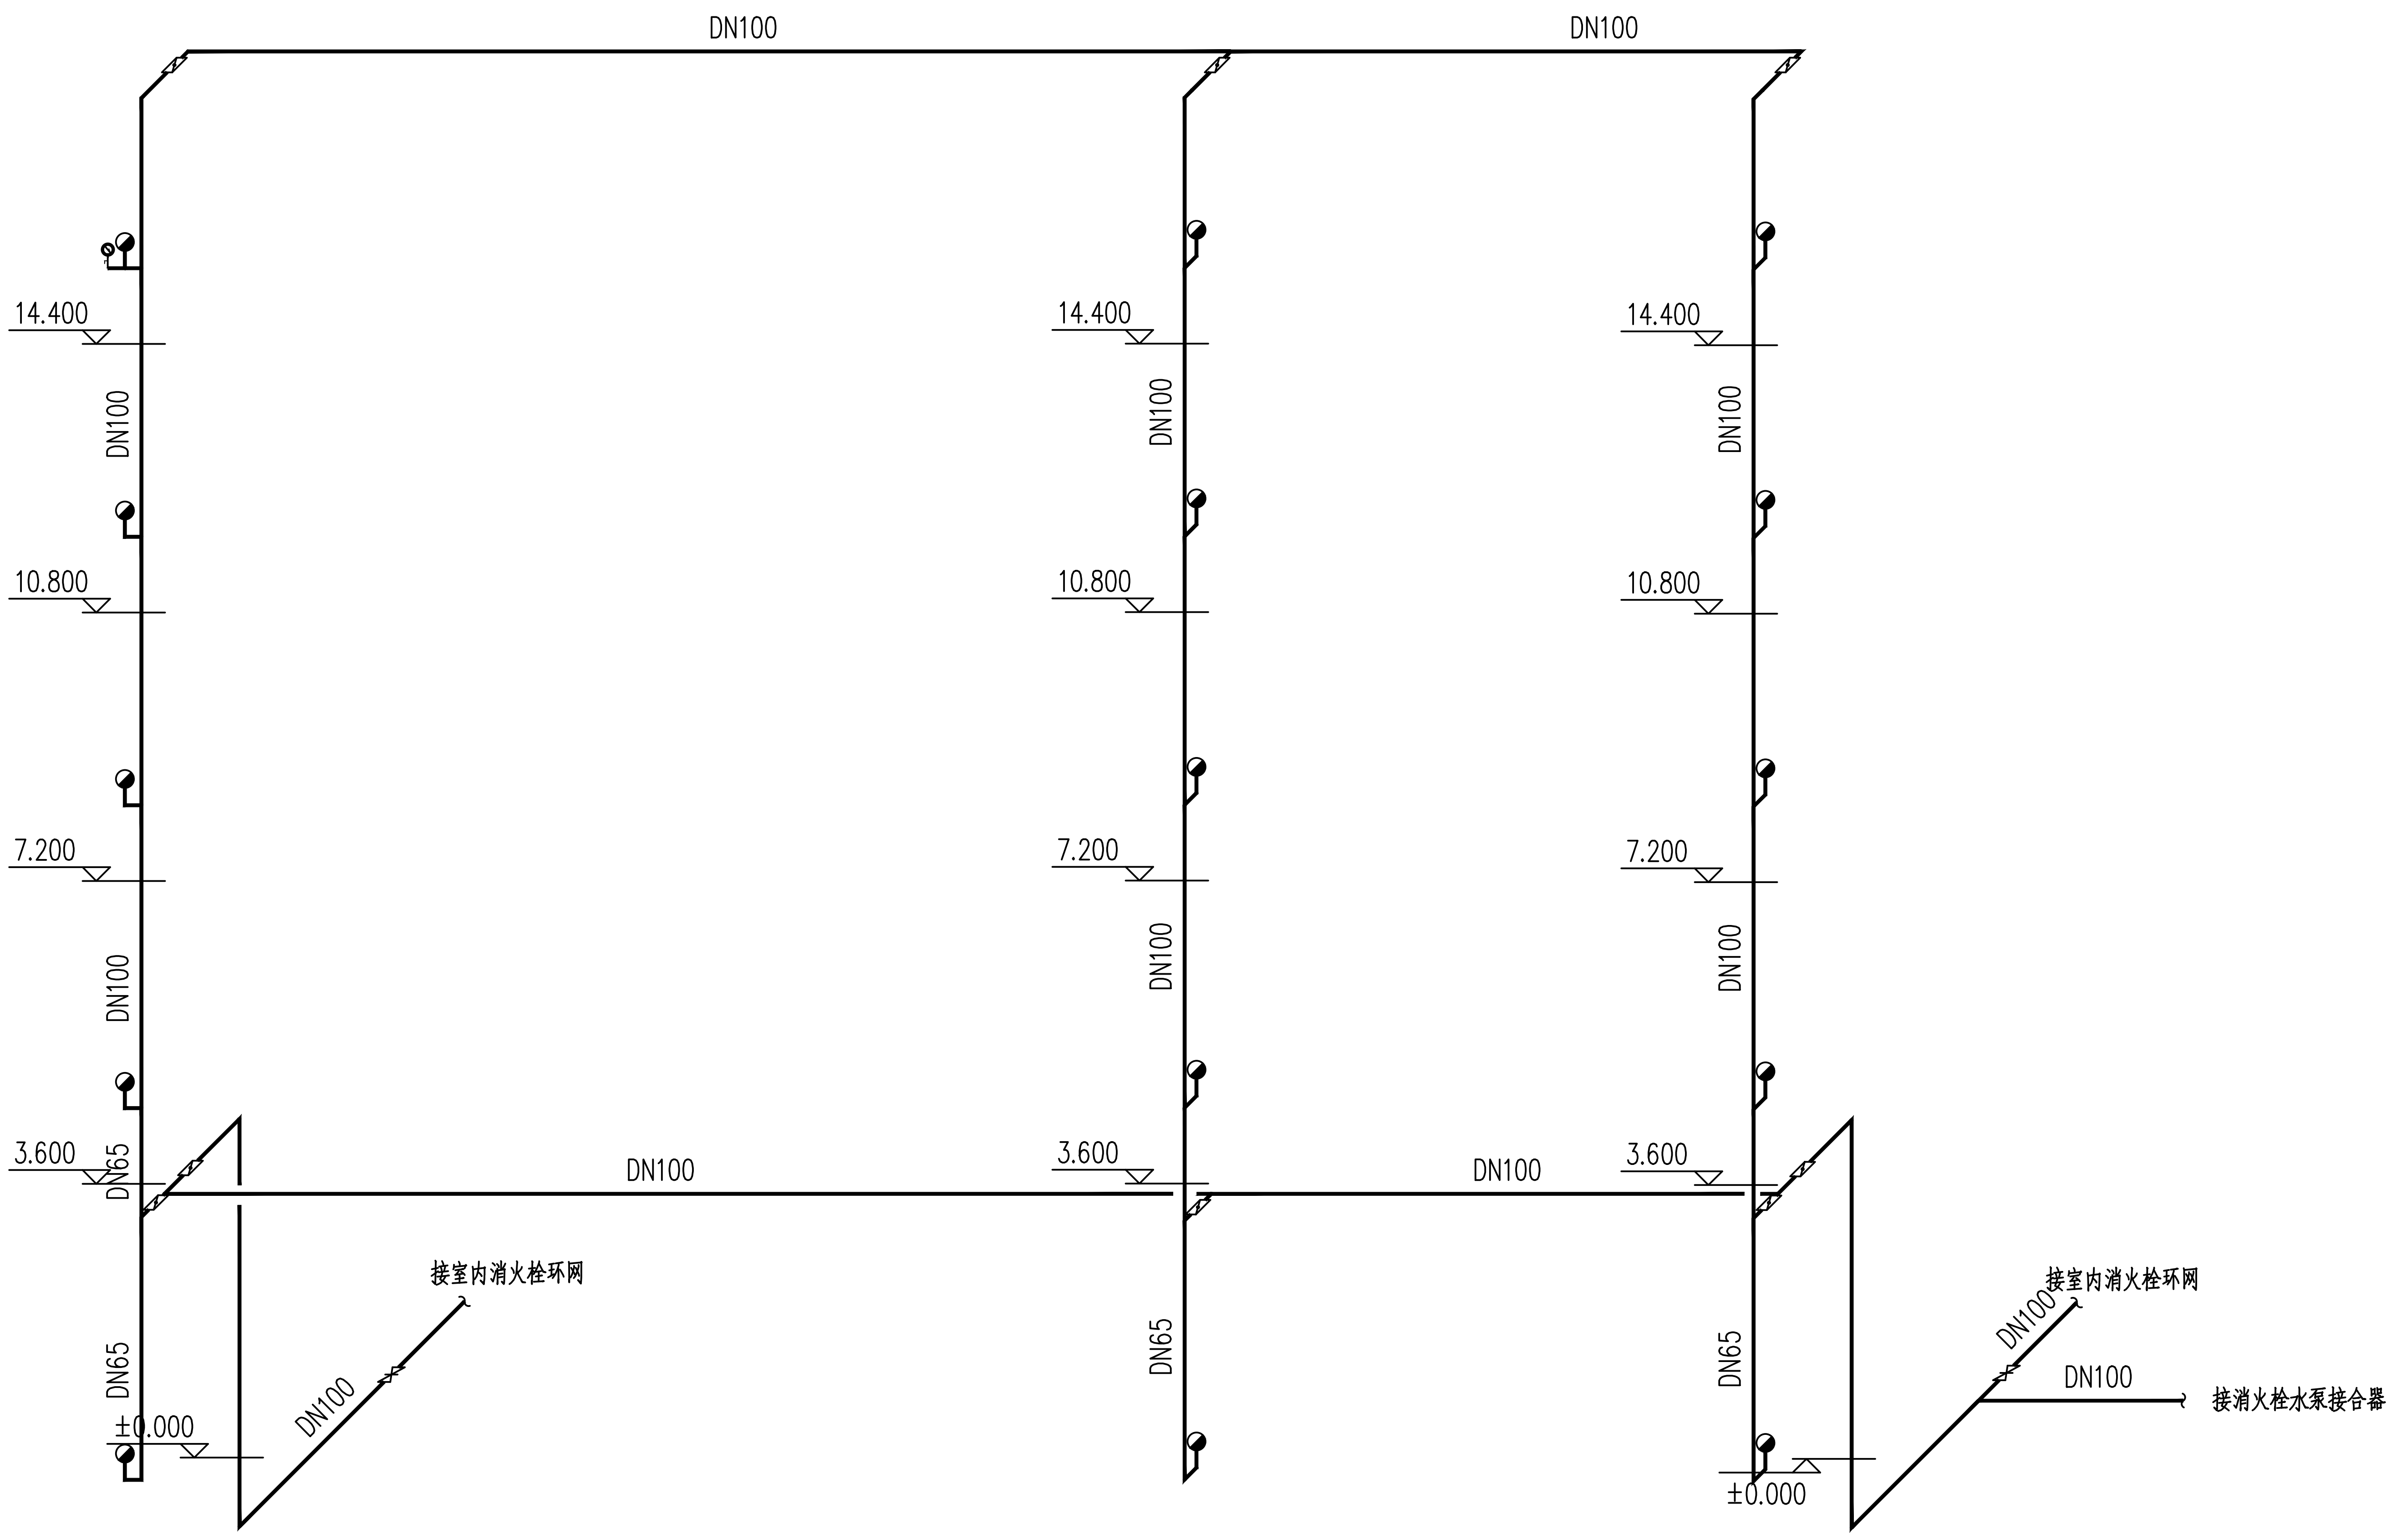
DN100
DN100
14.400
10.800
7.200
3.600
±0.000
14.400
10.800
7.200
3.600
14.400
10.800
7.200
3.600
±0.000
DN100
DN100
DN100
DN100
DN100
DN100
DN65
DN65
DN65
DN65
DN100
DN100
DN100
DN100
接室内消火栓环网
接室内消火栓环网
接消火栓水泵接合器

消火栓系统轴测图

注:1、消防泵应设置流量和压力测试装置，出水管上应设压力开关能启动水泵。

湖南省建设工程施工图审查文件审查合格专用章
常德市联合施工图审查有限责任公司
S18021
房屋建筑工程：一类
有效期至2025.12.31

2023.05.05

项目负责人		永州市永南建筑设计院有限公司 Yongzhou Yongnan Architectural Design Institute Co., Ltd 证书编号：A243006687 电话：0746-5722902			
专业负责人					
审　定		建设单位	江华瑶族自治县民政局	工程号	
审　核		工程名称	江华瑶族自治县水口中心敬老院提质改造项目	阶　段	施工图
校　对		图　纸	消火栓系统轴测图	图　别	给排水
设　计	刘海燕			图　号	SS-08
				日　期	2023.01

永州市永南建筑设计院有限公司
设计文件专用章
建筑行业（建筑工程）丙级
市政行业（道路工程）丙级
证书编号 A243006687