



地下消防水池剖面图

注：消防水池溢流及泄水采用间接排放，间接排放的空气间隙为150mm。
超压泄压阀的泄压值不应小于设计扬程的120%。

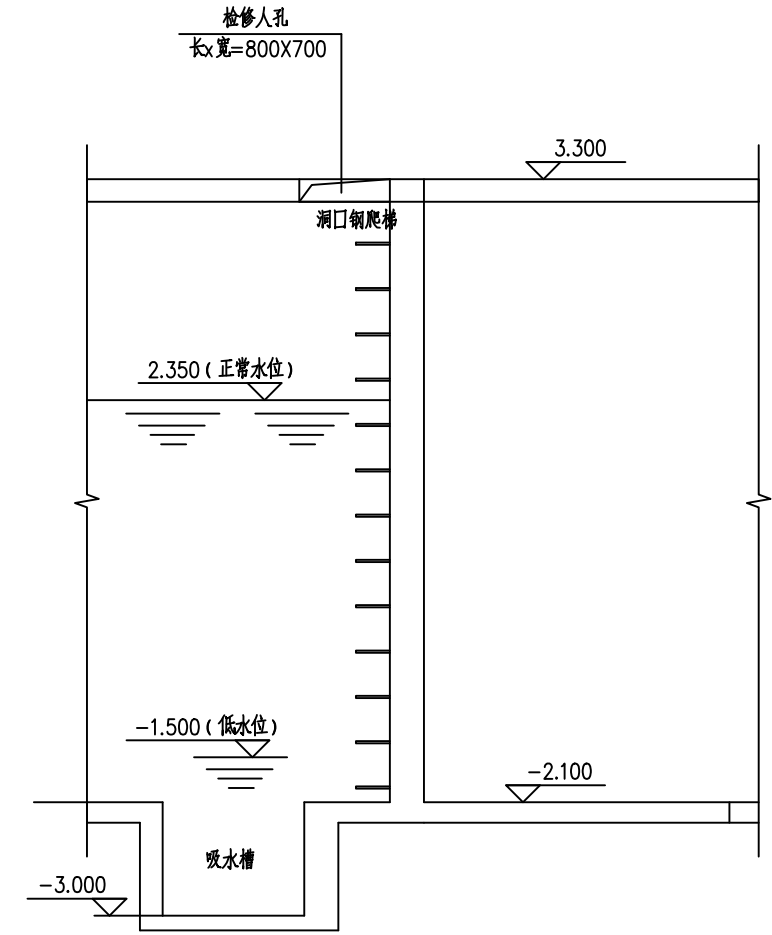


检修人孔剖面示意图

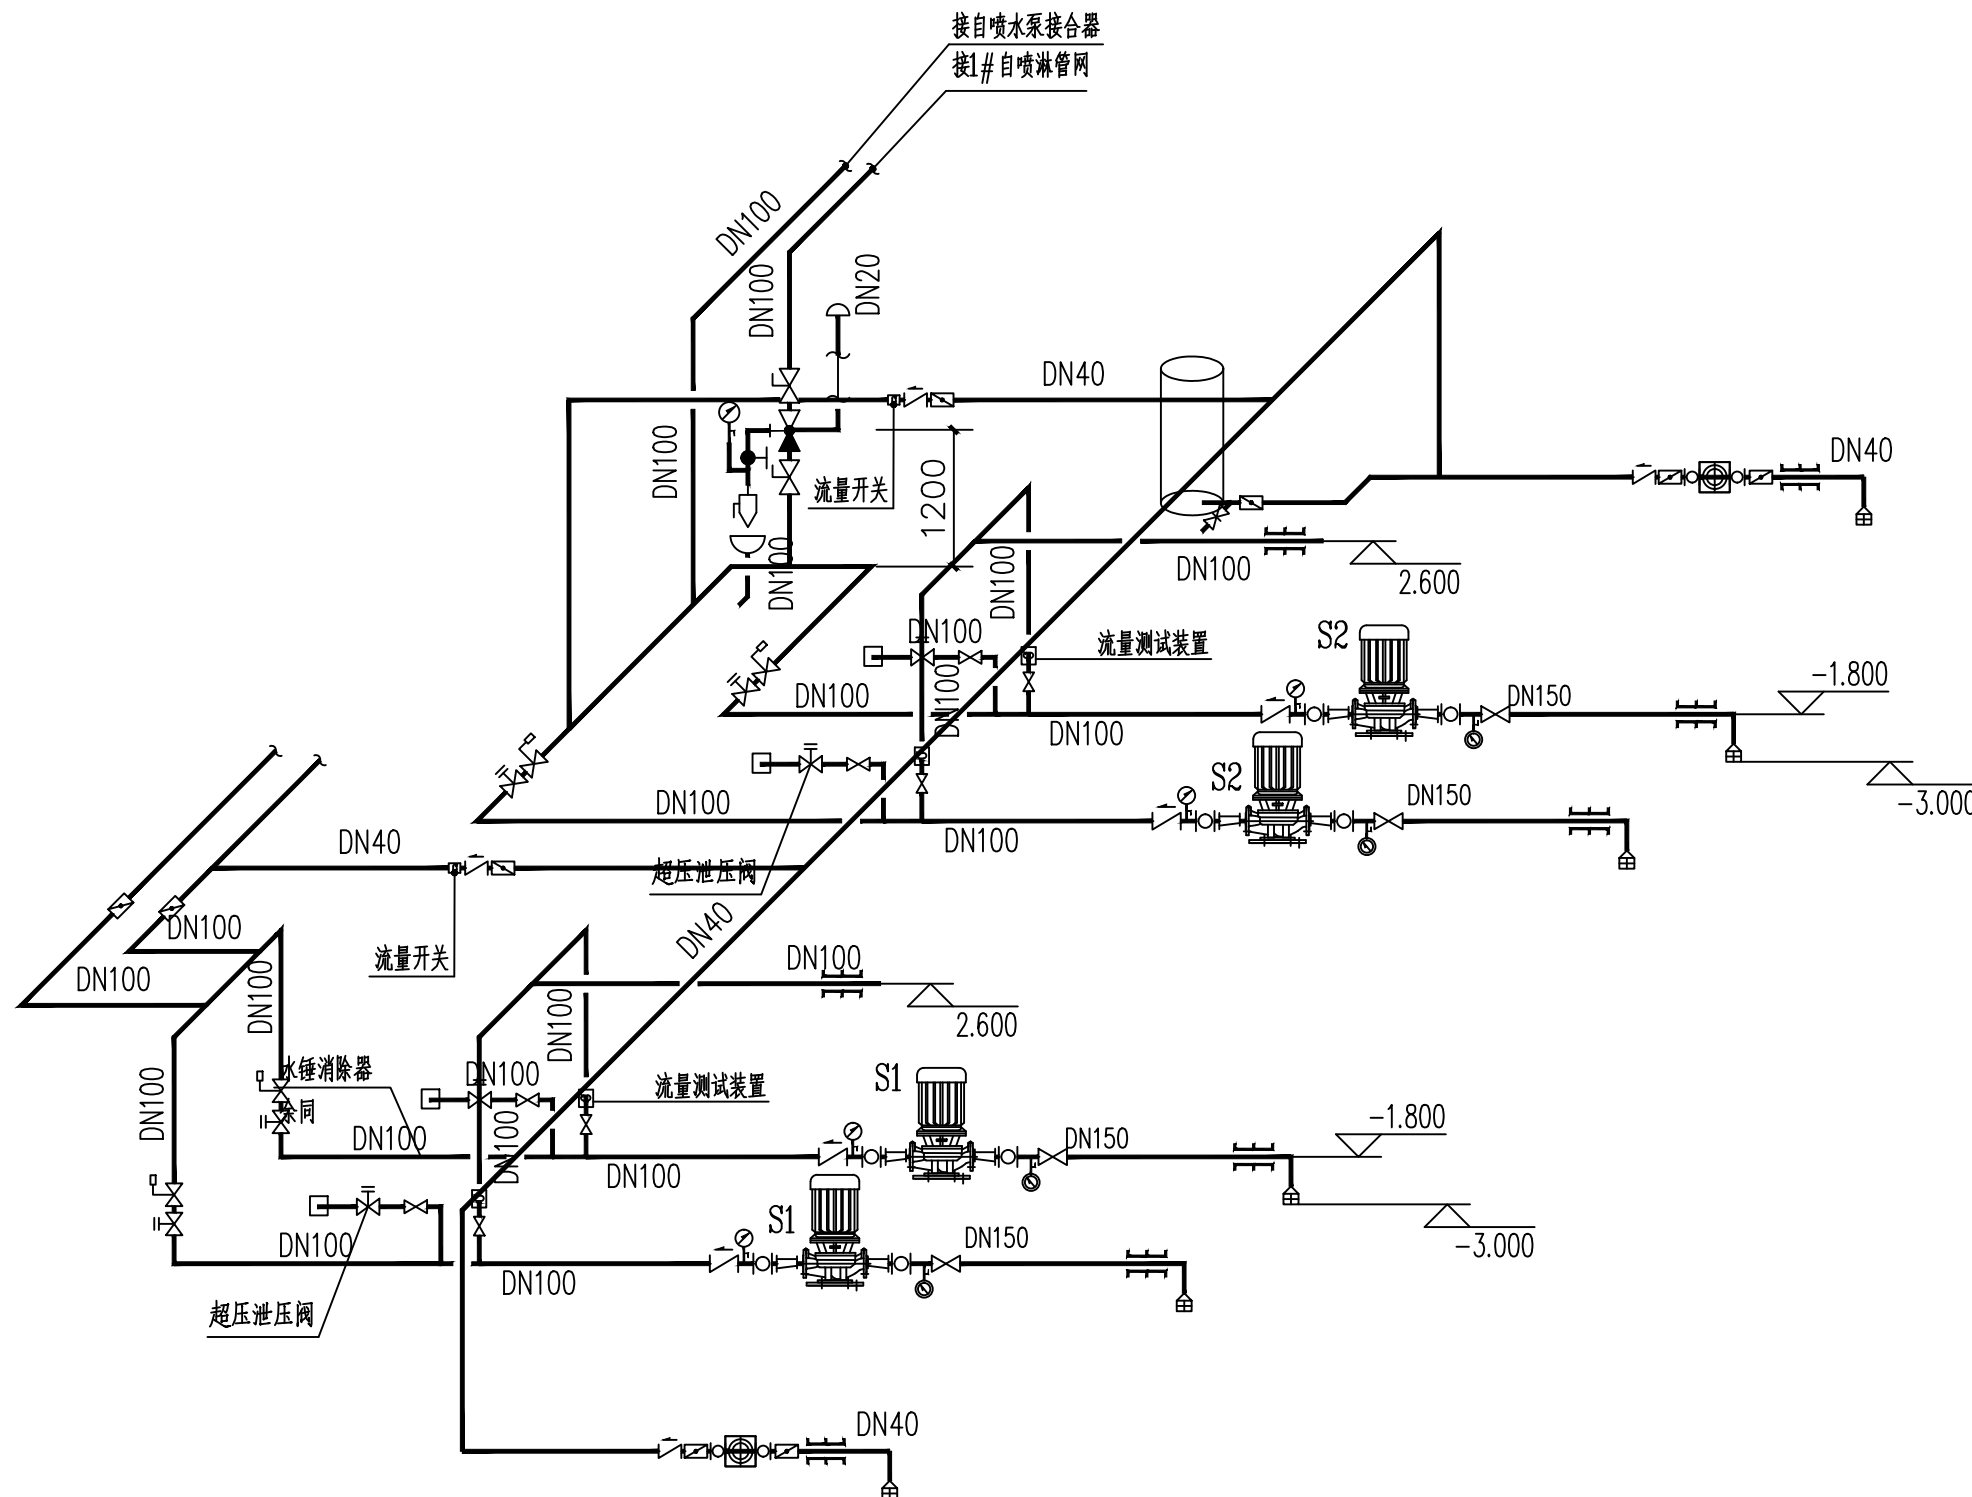

消防水泵房管线轴测图

1. 吸水管段要求全部采用管顶平接，避免气囊。
2. 报警阀处的排水立管宜为DN100

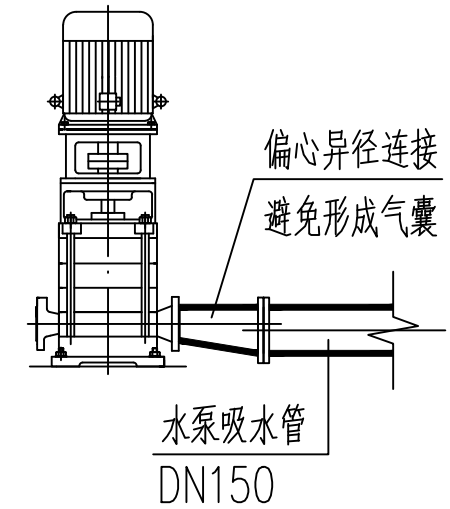

水泵吸水管偏心异径连接示意

项目负责人	周国栋		永州市永南建筑设计院有限公司		
专业负责人	王建华		Yongzhou Yongnan Architectural Design Institute Co., Ltd		
		证书编号: A243006687		电话: 0746-5722902	
审 定	王建华	建设单位	江华瑶族自治县民政局	工程号	
审 核	周国栋	工程名称	江华瑶族自治县水口中心敬老院提质改造项目	阶 段	施工图
校 对	王建华	图 纸	消防水池大样图	图 别	给排水
设 计	刘海燕			图 号	SS-03
				日 期	2023. 01