



墙柱平面布置图 1:100

- 说明: 1. 本层墙柱混凝土强度等级为C30, 混凝土掺适量抗裂纤维, 混凝土抗渗等级为P8。
2. 剪力墙施工时应配合建筑、水电等专业图纸进行, 并根据各专业图纸留好管线洞口, 严禁事后凿打。
对于小于300mm的洞口, 剪力墙钢筋不切断并绕过洞口, 对于300~800mm的洞口按结构设计说明的有关要求进行施工。
3. 剪力墙钢筋保护层: 迎水面35mm。

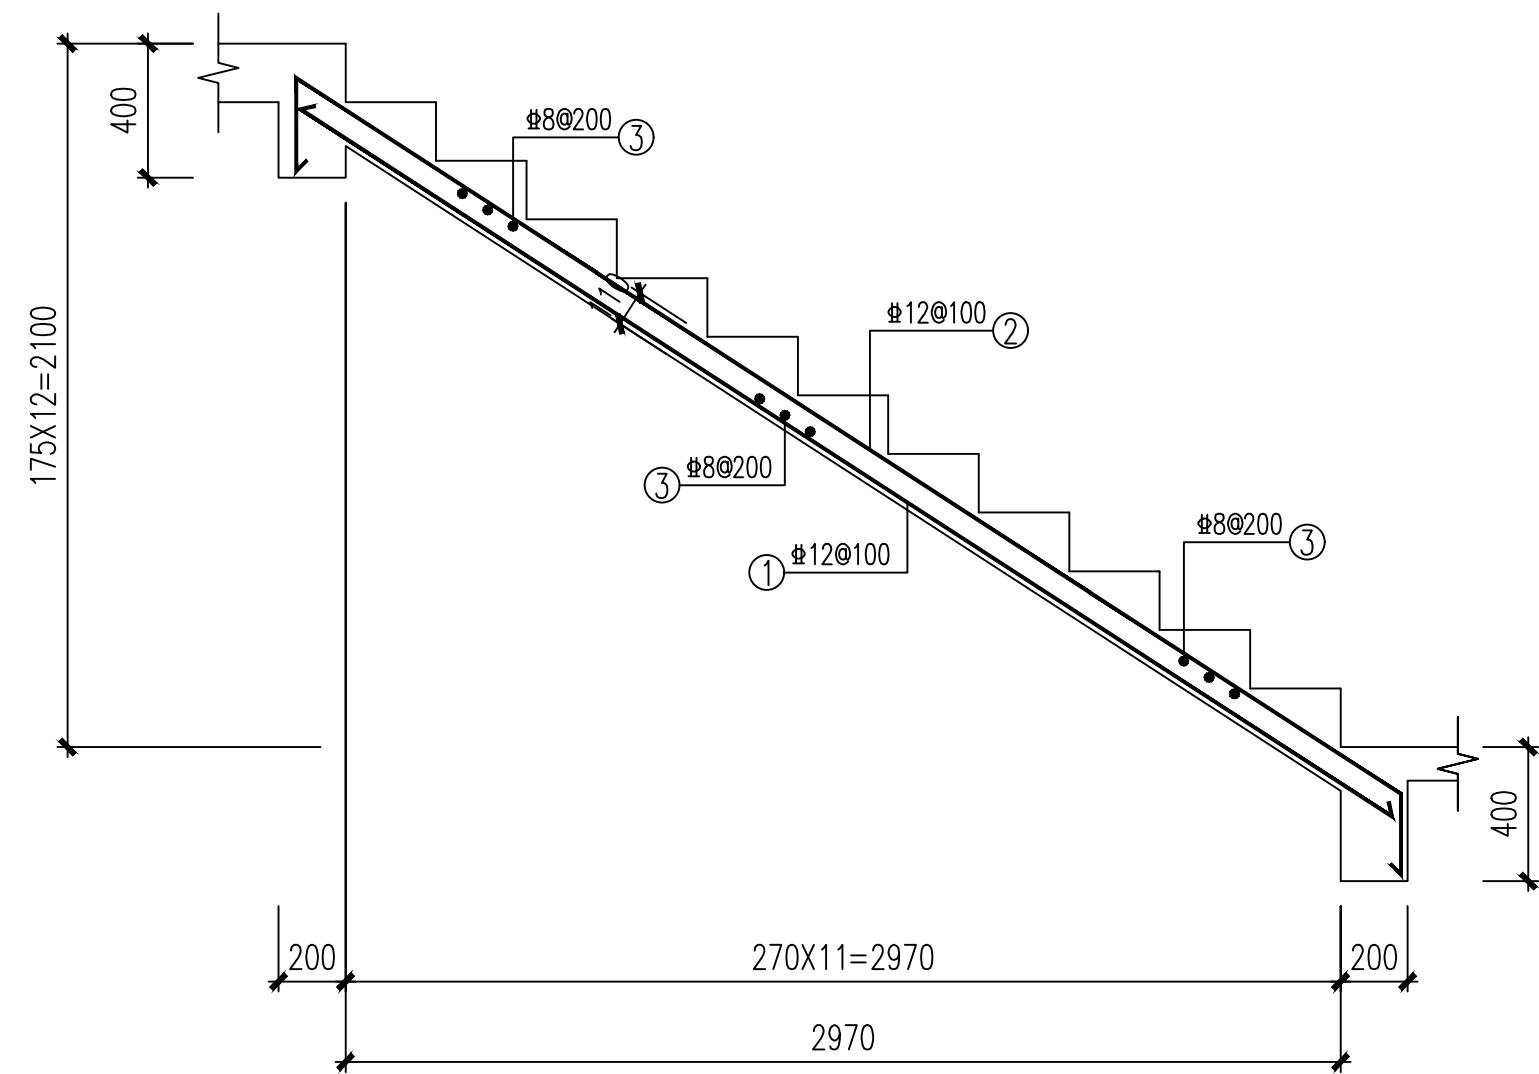


LT-1 1:30

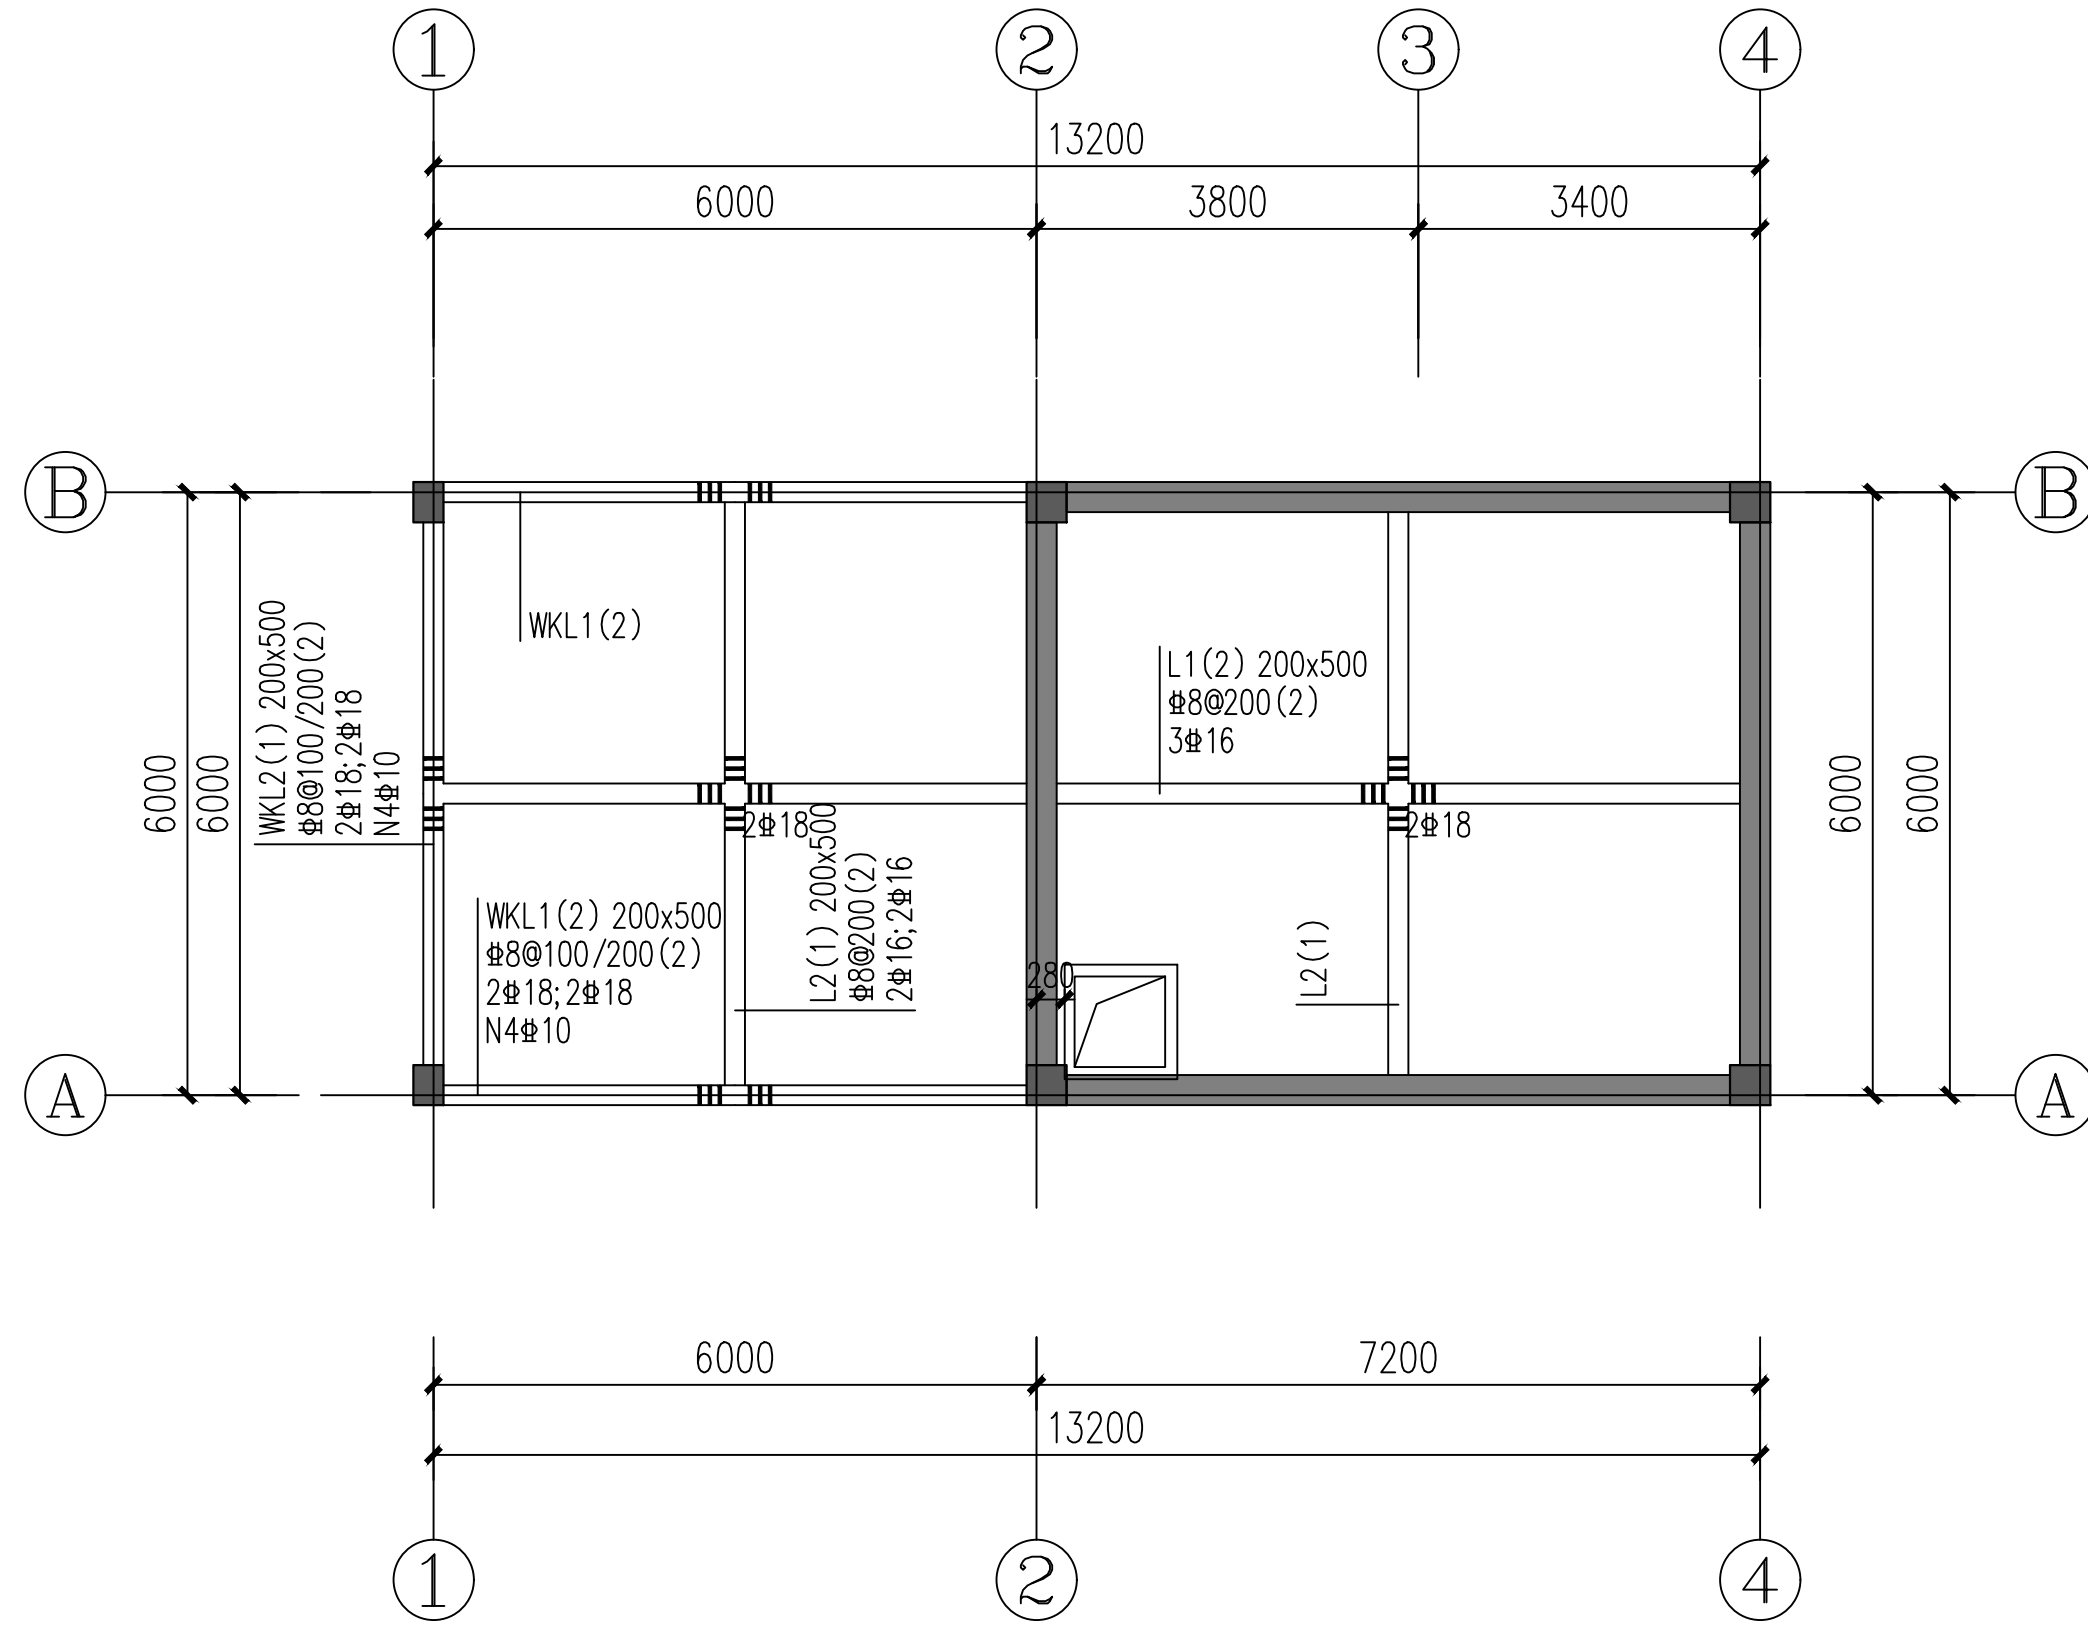

屋面层梁配筋平面布置图 1:100

板厚120mm, 双层双向8#150

- 说明
1: 本图梁定位除注明外均为分中定位。
2: 本图标高均为结构标高。
3: 本图材料: 混凝土C30, 钢筋HPB300(Φ)级, HRB335(Φ)级, HRB400(Φ)级。
4: 本图应配合《混凝土结构施工图平面整体表示方法制图规则和构造详图》(22G101)。
5: 未注明的配筋及尺寸 构件等均左右参照。
6: 除注明外次梁作用处加设密箍为6ΦD, 次梁作用在挑梁端部时仅在一侧加设3ΦD (D为主梁箍筋直径), 密箍肢数均同主梁箍。
7: 图中梁顶原位标注后面加注“(通长)”表示该跨梁顶左支座、跨中、右支座均与该通长筋相同。

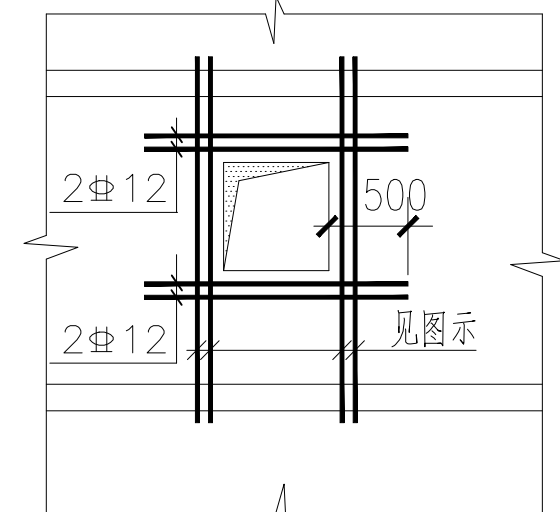

屋面检查孔大样图

剪力墙身配筋表					
名称	墙厚	水平分布筋	垂直分布筋	拉筋	备注
Q-1	300	Φ14@150	Φ14@150	Φ8@400	用于水池外墙, 详见GS-02大样图
Q-2	300	Φ14@150	Φ14@150	Φ8@400	用于吸水槽, 详见GS-02大样图
Q-3	300	Φ14@150	Φ14@150	Φ8@400	用于水池外墙, 详见GS-02大样图

项目负责人	周国栋	<div><div><div><div><div><div></div></div></div><div><div><div></div></div></div><div><div><div></div></div></div></div><div>永州市永南建筑设计院有限公司</div><div>Yongzhou Yongnan Architectural Design Institute Co., Ltd</div><div>证书编号: A243006687 电话: 0746-5722902</div></div></div>			
专业负责人	王连强				
审定	王连强	建设单位	江华瑶族自治县民政局	工程号	
审核	潘强	工程名称	江华瑶族自治县水口中心敬老院提质改造项目 ---消防水池水泵房	阶段	施工图
校对	高成研	图 纸	墙柱平面布置图 屋面层梁配筋平面布置图	图 别	结 构
设计	潘强			图 号	GS-05
				日 期	2023. 01