

宗地图


单位: m, m²

宗地代码:

土地权利人:

所在图幅号:

宗地面积: 877.96平方米

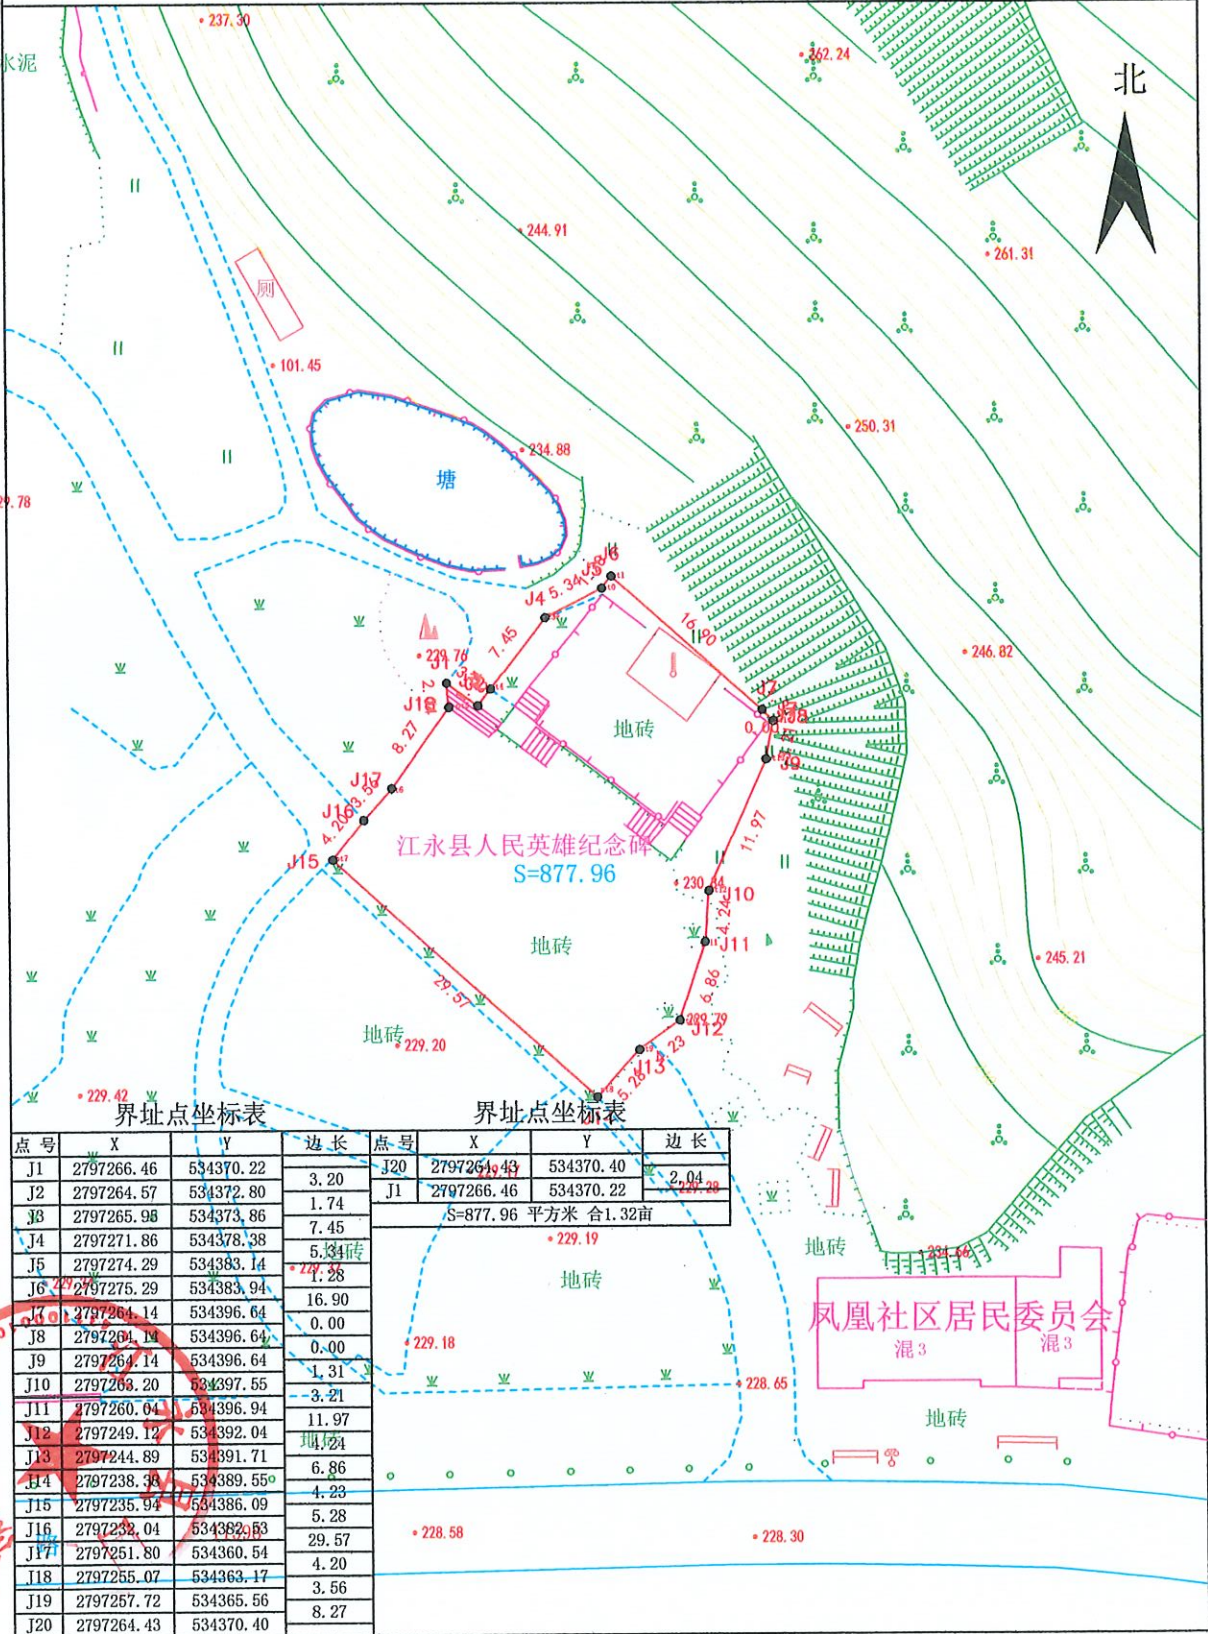

宗地图

单位: m, m²


宗地代码:

土地权利人:

所在图幅号:

宗地面积: 2565.85平方米

北

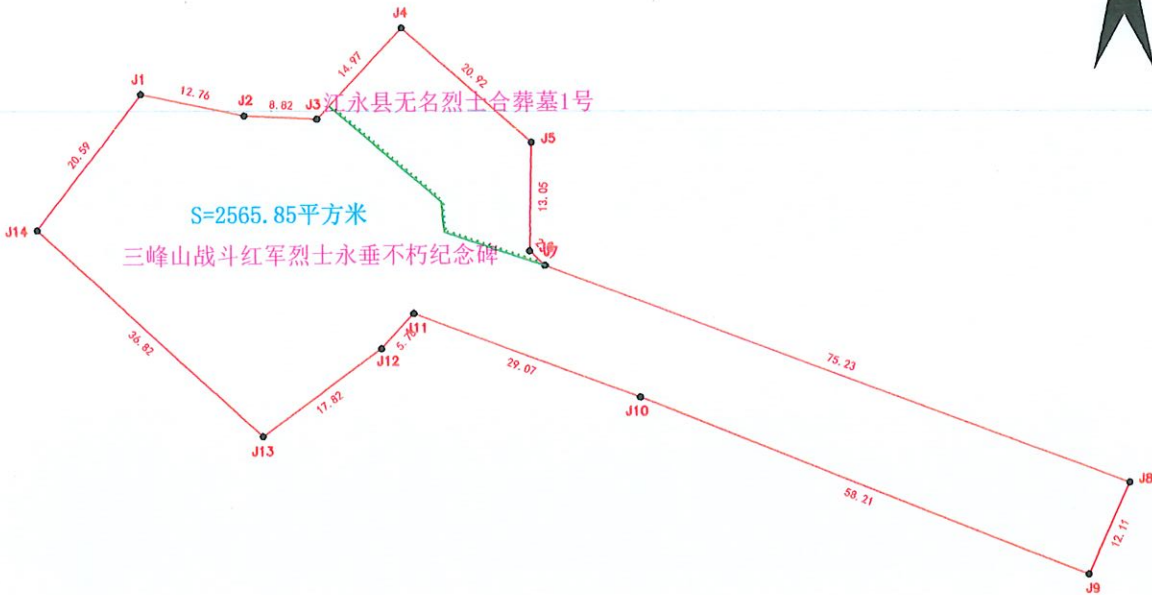

界址点坐标表

点号	X	Y	边长
J1	2807082.82	530380.08	12.76
J2	2807080.17	530392.57	8.82
J3	2807079.73	530401.38	14.97
J4	2807090.59	530411.68	20.92
J5	2807076.78	530427.39	13.05
J6	2807063.73	530427.09	2.51
J7	2807062.00	530428.90	75.23
J8	2807035.53	530499.31	12.11
J9	2807024.54	530494.24	58.21
J10	2807046.17	530440.19	29.07
J11	2807056.34	530412.96	5.78
J12	2807052.11	530409.02	17.82
J13	2807041.69	530394.57	36.82
J14	2807066.57	530367.43	20.59
J1	2807082.82	530380.08	

S=2565.85 平方米 合3.85亩

江永县国土测绘队

国家大地2000坐标系

1:500

测量员: 胡嘉帅 制图员: 江世海

审核员: 何俊杰

出图日期: 2024年12月10日

宗地图


单位: m, m²

宗地代码:

土地权利人:

所在图幅号:

宗地面积: 818.00平方米

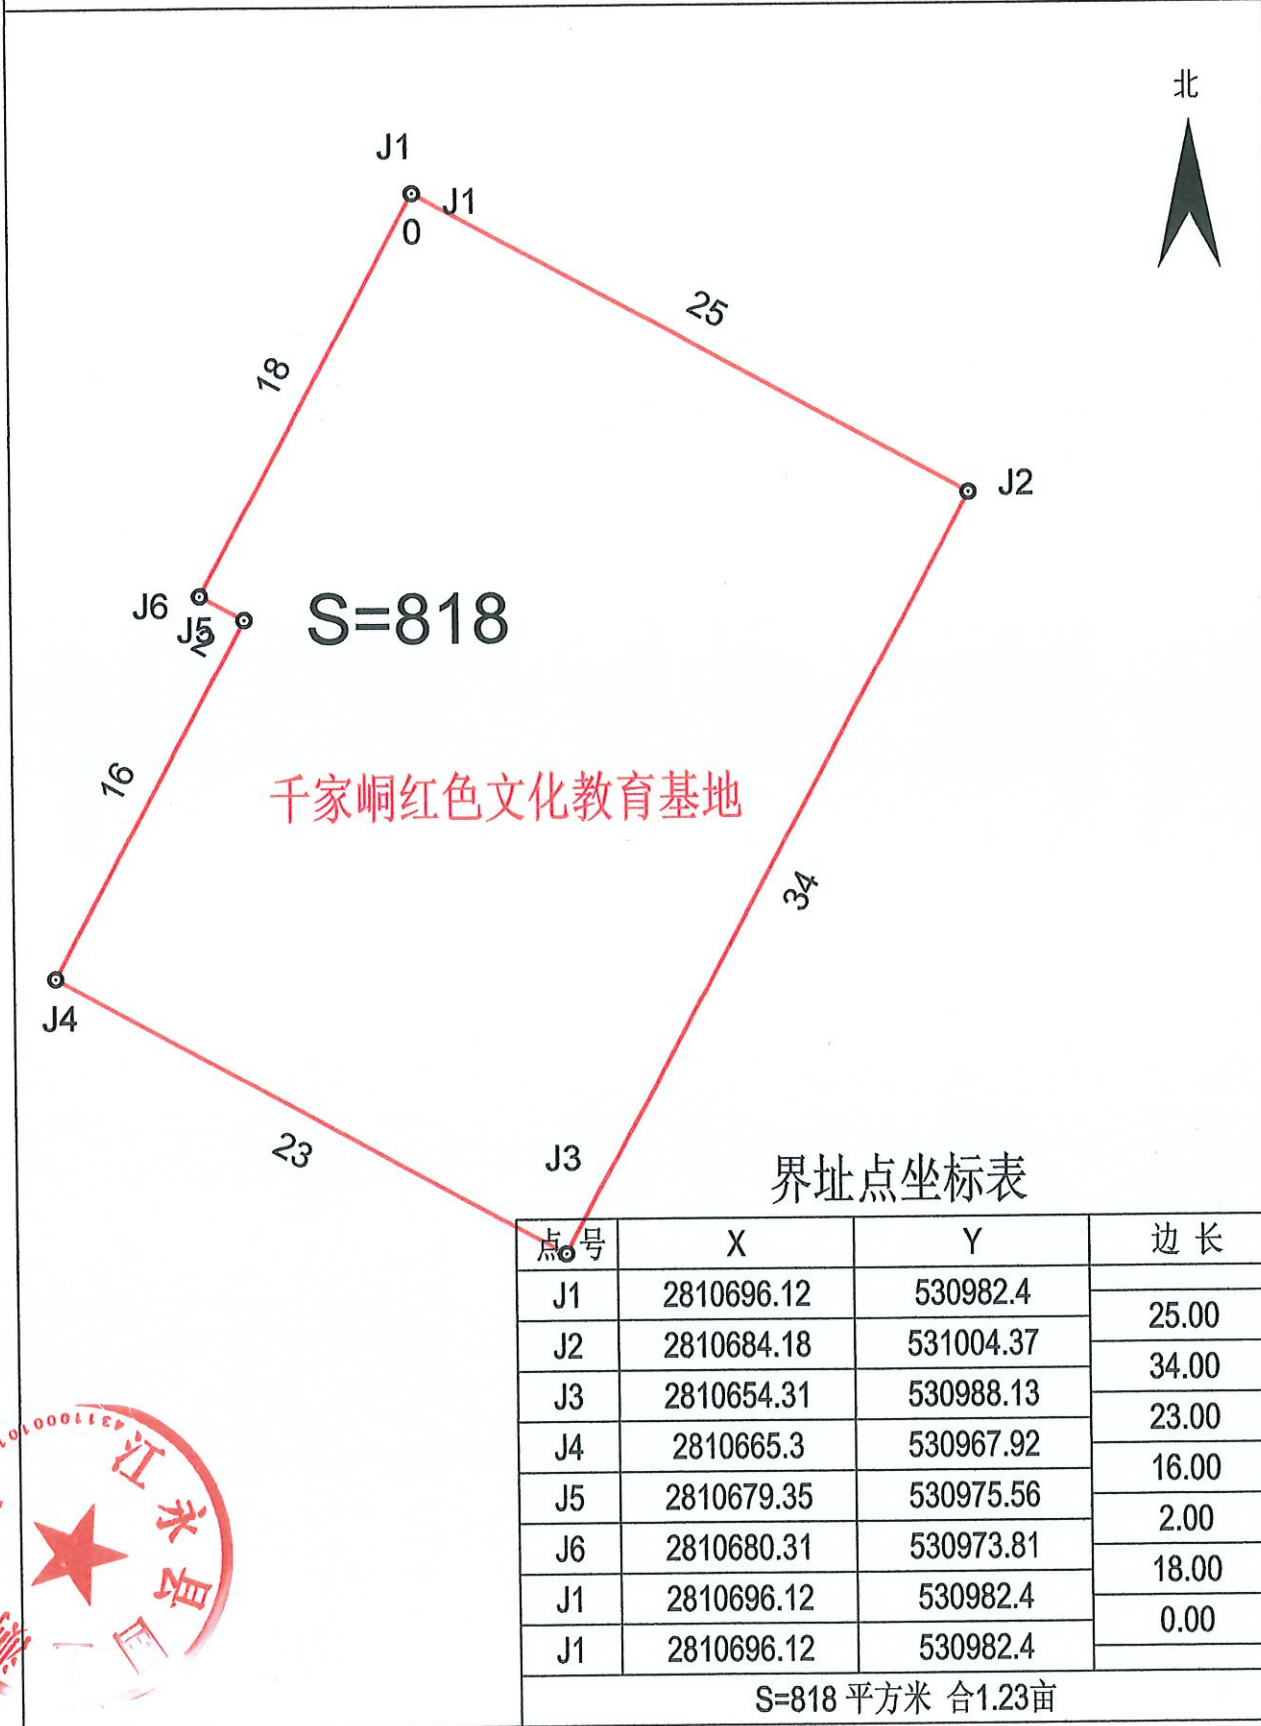

国家大地2000坐标系

1:500

测量员: 胡嘉帅 制图员: 江世海

出图日期: 2024年12月10日

审核员: 何俊杰

宗地图

单位: m, m²

宗地代码:

土地权利人:

所在图幅号:

宗地面积: 3191.91平方米



国家大地2000坐标系

1:500

测量员: 胡嘉帅 制图员: 江世海

出图日期: 2024年12月12日

审核员: 何俊杰

宗地图

单位：m, m²

宗地代码：

土地权利人：


所在图幅号：

宗地面积：39.00平方米

北



战斗英雄雷应川烈士红色教育基地

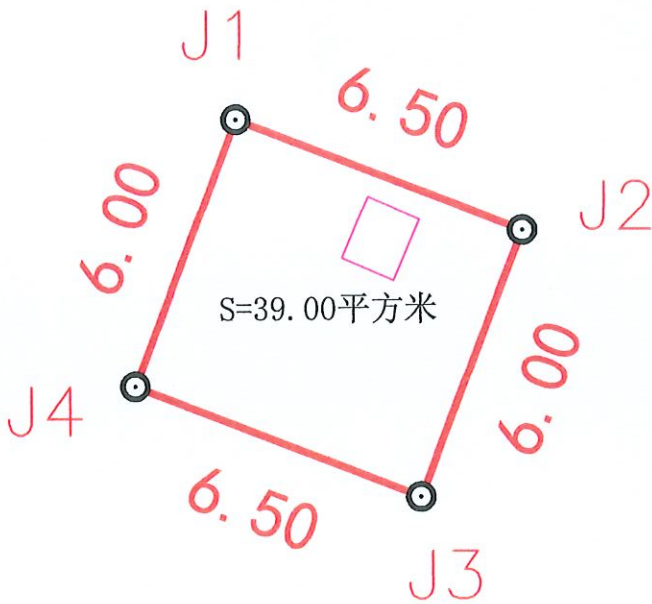

界址点坐标表

点号	X	Y	边长
J1	2778468.92	515544.66	6.50
J2	2778466.57	515550.72	6.00
J3	2778460.98	515548.56	6.50
J4	2778463.32	515542.50	6.00
J1	2778468.92	515544.66	
S=39.00 平方米 合0.06亩			

国家大地2000坐标系

1:500

测量员：胡嘉帅 制图员：江世海

出图日期：2024年12月9日

审核员：何俊杰

宗地图

单位: m, m²


宗地代码:

土地权利人:

所在图幅号:

宗地面积: 73.00平方米

北

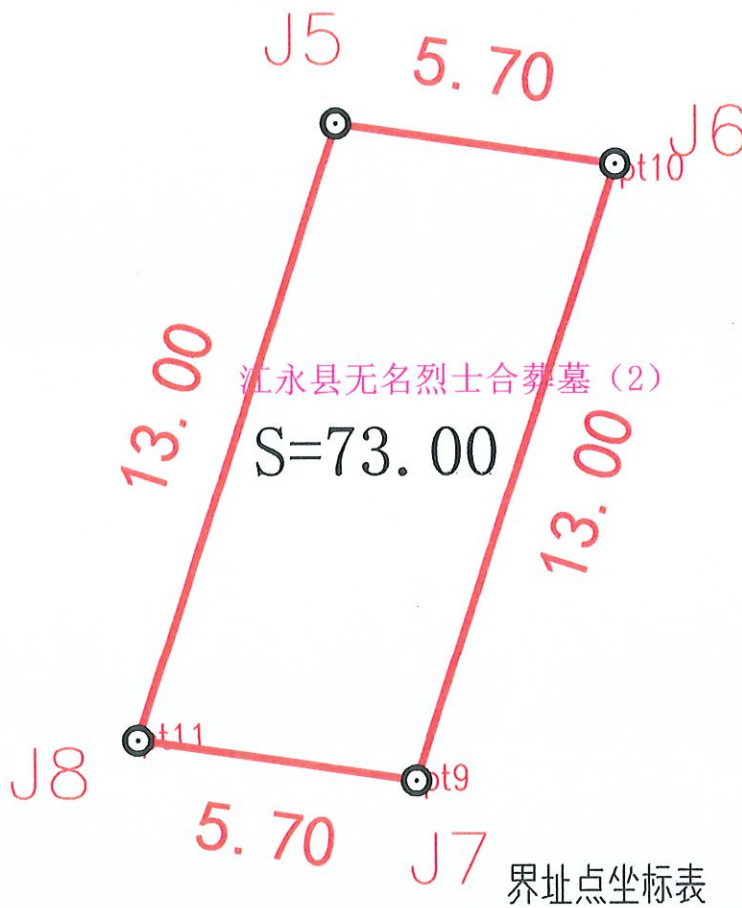

点 号	X	Y	边 长
J5	2807124.87	530194.30	5.70
J6	2807124.04	530199.94	13.00
J7	2807111.70	530195.87	5.70
J8	2807112.52	530190.23	13.00
J5	2807124.87	530194.30	
S=73.009 平方米 合0.11亩			

江永县国土测绘队

国家大地2000坐标系

1:500

测量员: 胡嘉帅 制图员: 江世海

出图日期: 2024年12月10日

审核员: 何俊杰

宗地图


单位: m, m²

宗地代码:

土地权利人:

所在图幅号:

宗地面积: 39.34平方米

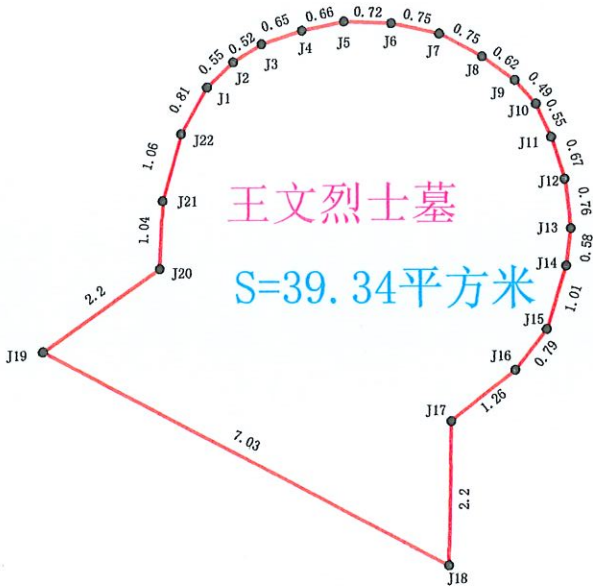

界址点坐标表

点号	X	Y	边长
J1	2797588.78	534893.03	0.55
J2	2797589.16	534893.43	0.52
J3	2797589.45	534893.87	0.65
J4	2797589.64	534894.49	0.66
J5	2797589.78	534895.14	0.72
J6	2797589.75	534895.87	0.75
J7	2797589.59	534896.6	0.75
J8	2797589.25	534897.26	0.62
J9	2797588.89	534897.76	0.49
J10	2797588.53	534898.09	0.55
J11	2797588.02	534898.32	0.67
J12	2797587.38	534898.52	0.76
J13	2797586.63	534898.62	0.58
J14	2797586.06	534898.55	1.01
J15	2797585.09	534898.25	0.79
J16	2797584.47	534897.76	1.26
J17	2797583.69	534896.77	2.20
J18	2797581.49	534896.73	7.03
J19	2797584.75	534890.49	2.20
J20	2797588.01	534892.3	1.04

界址点坐标表

点号	X	Y	边长
J20	2797588.01	534892.3	1.04
J21	2797587.05	534892.34	1.06
J22	2797588.07	534892.63	0.81
J1	2797588.78	534893.03	0.55

S=39.34平方米 合0.06亩

国家大地2000坐标系

1:500

测量员: 胡嘉帅 制图员: 江世海

出图日期: 2024年12月9日

审核员: 何俊杰

宗地图


单位：m, m²

宗地代码：

土地权利人：

所在图幅号：

宗地面积：55.57平方米

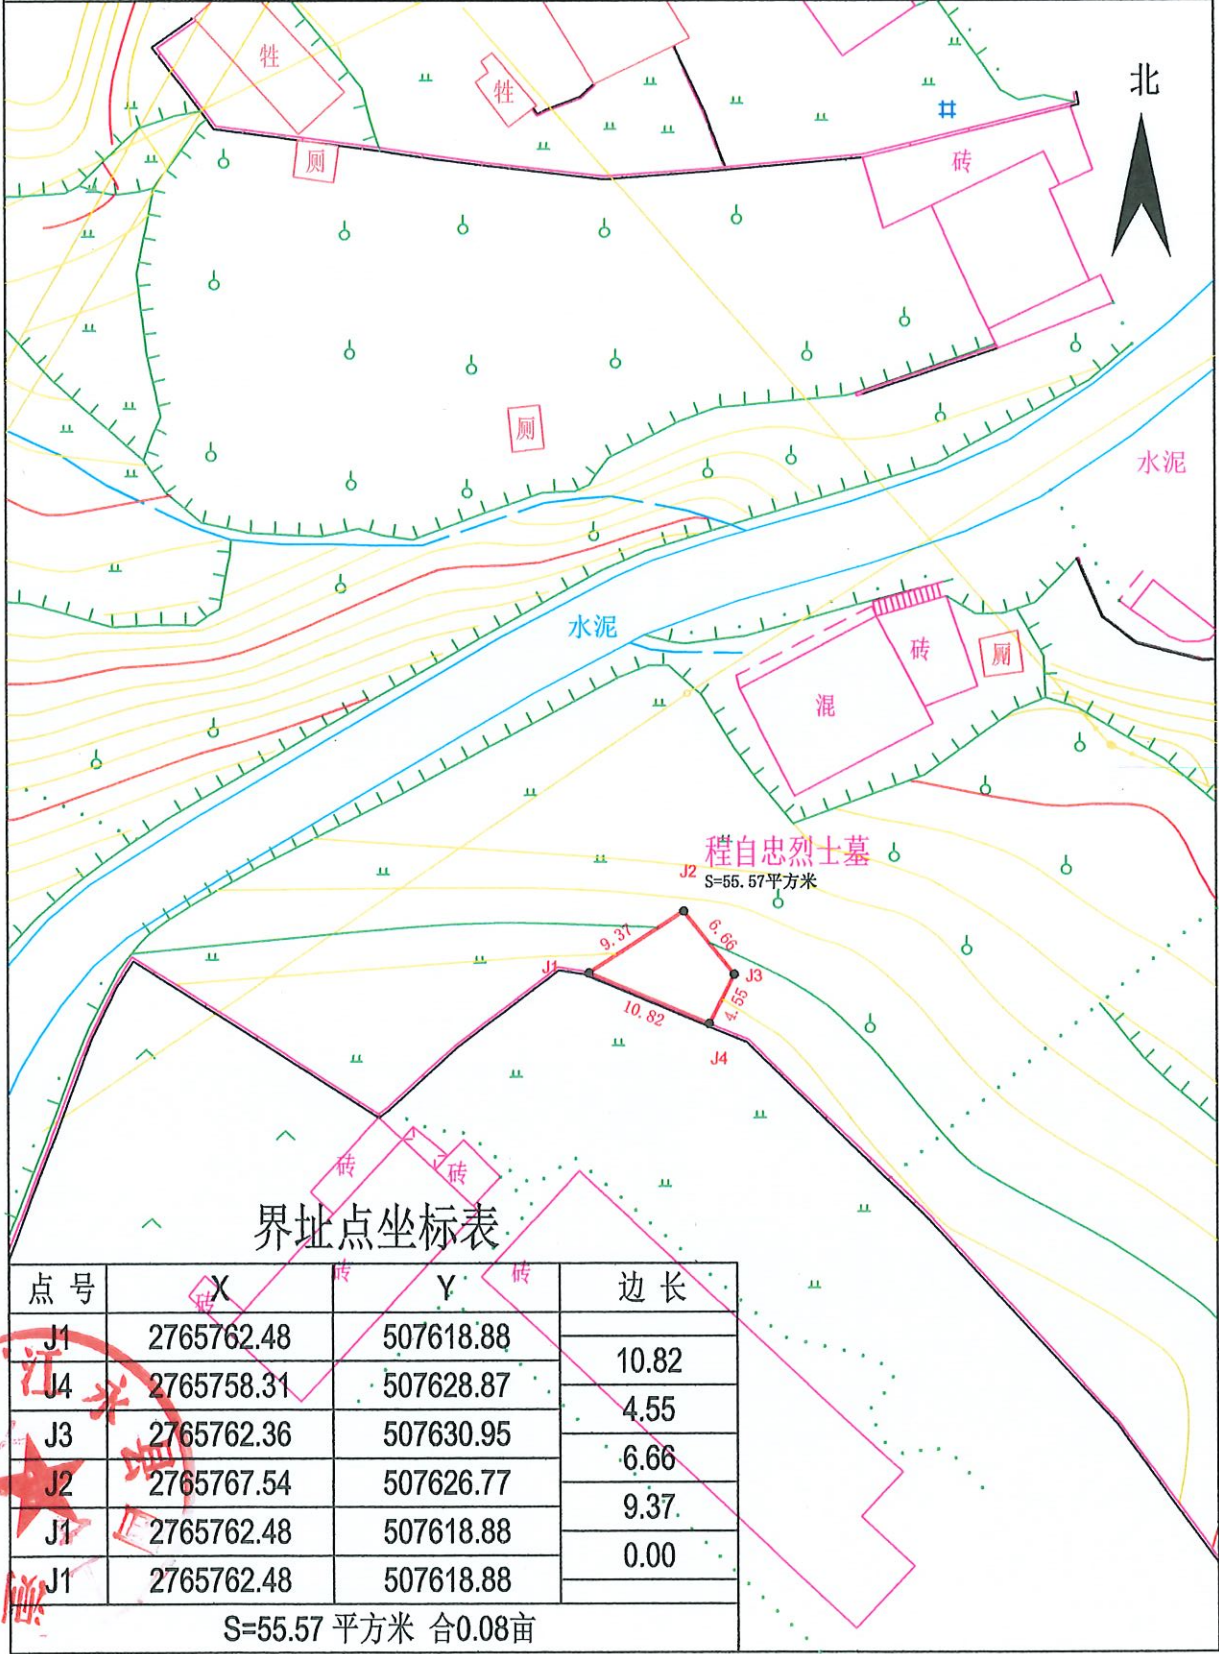

江永县国土测绘队

国家大地2000坐标系

1:500

测量员：胡嘉帅 制图员：江世海

出图日期：2024年12月9日

审核员：何俊杰

宗地图


单位: m, m²

宗地代码:

土地权利人:

所在图幅号:

宗地面积: 12.5平方米、18.96平方米

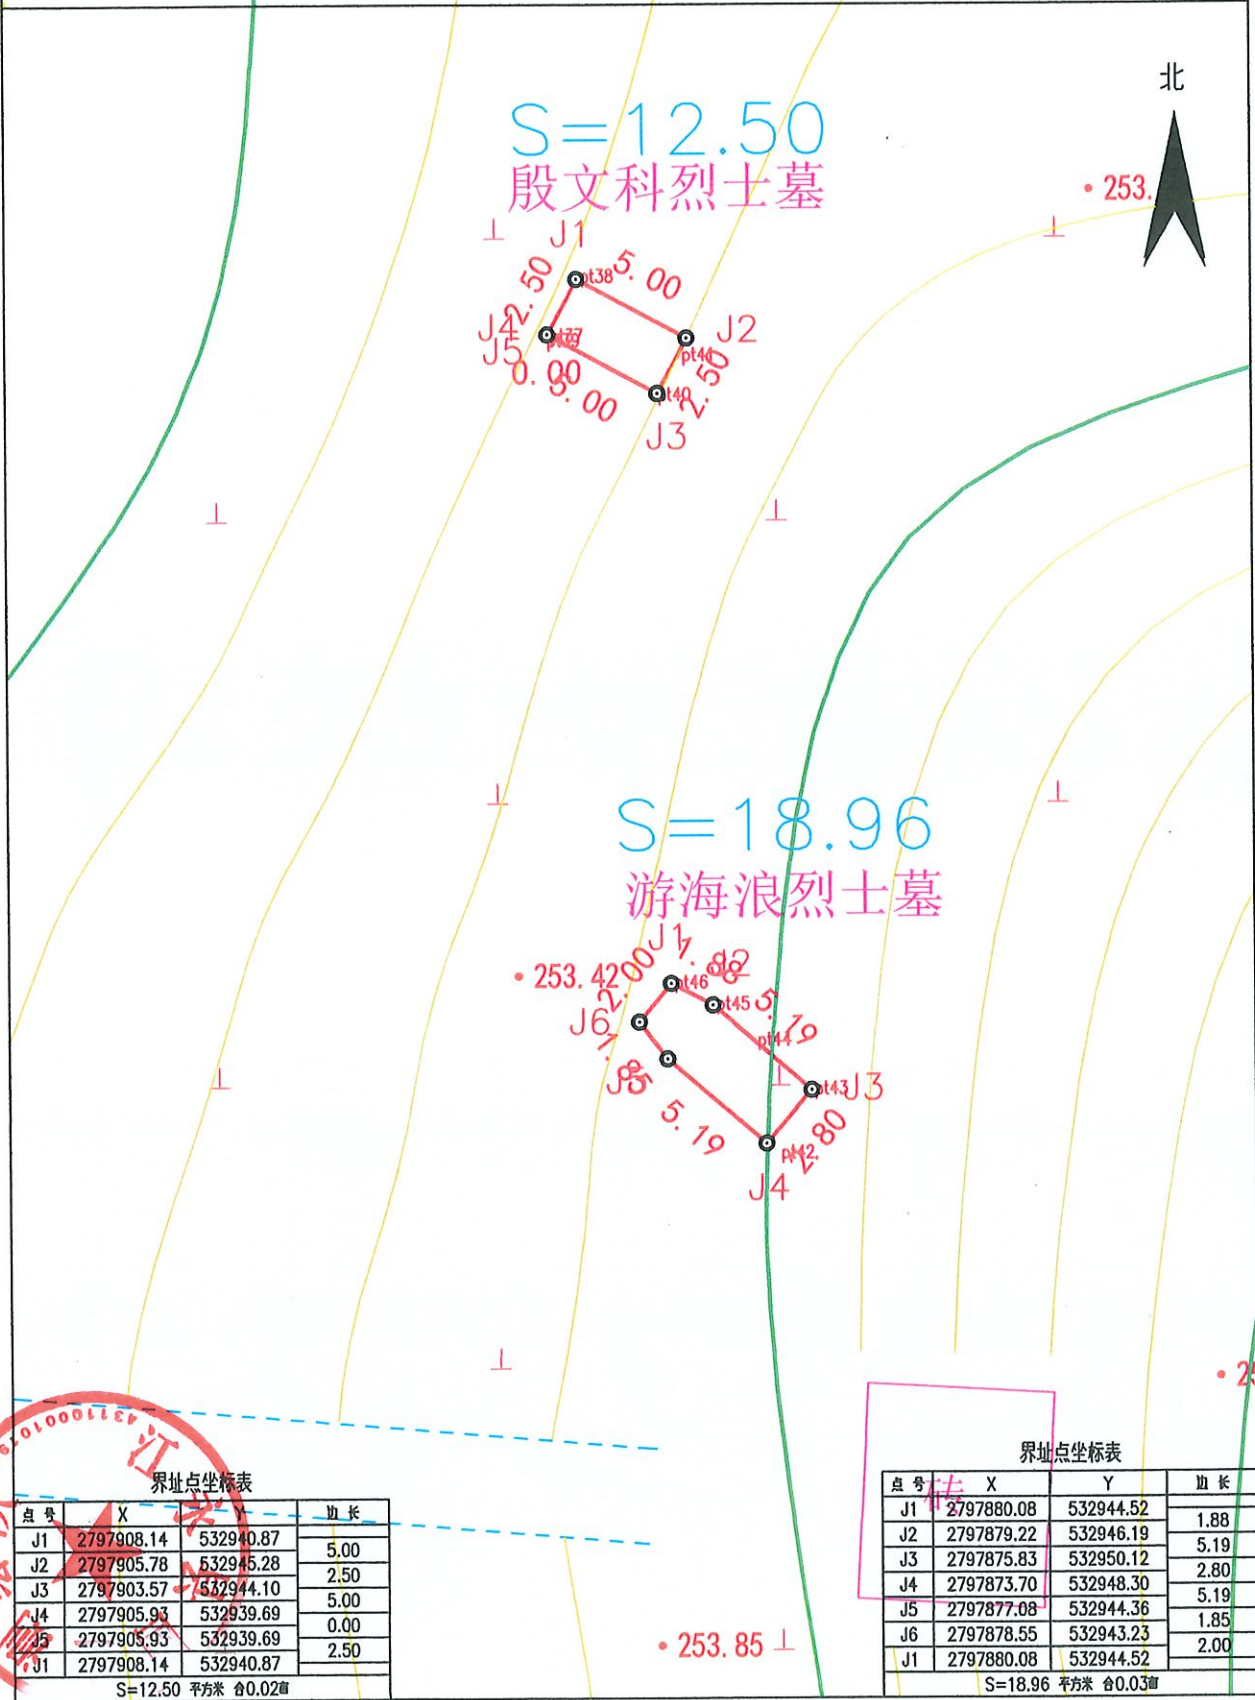

江永县国土测绘队

宗地图


单位: m, m²

宗地代码:

土地权利人:

所在图幅号:

宗地面积: 6.16平方米

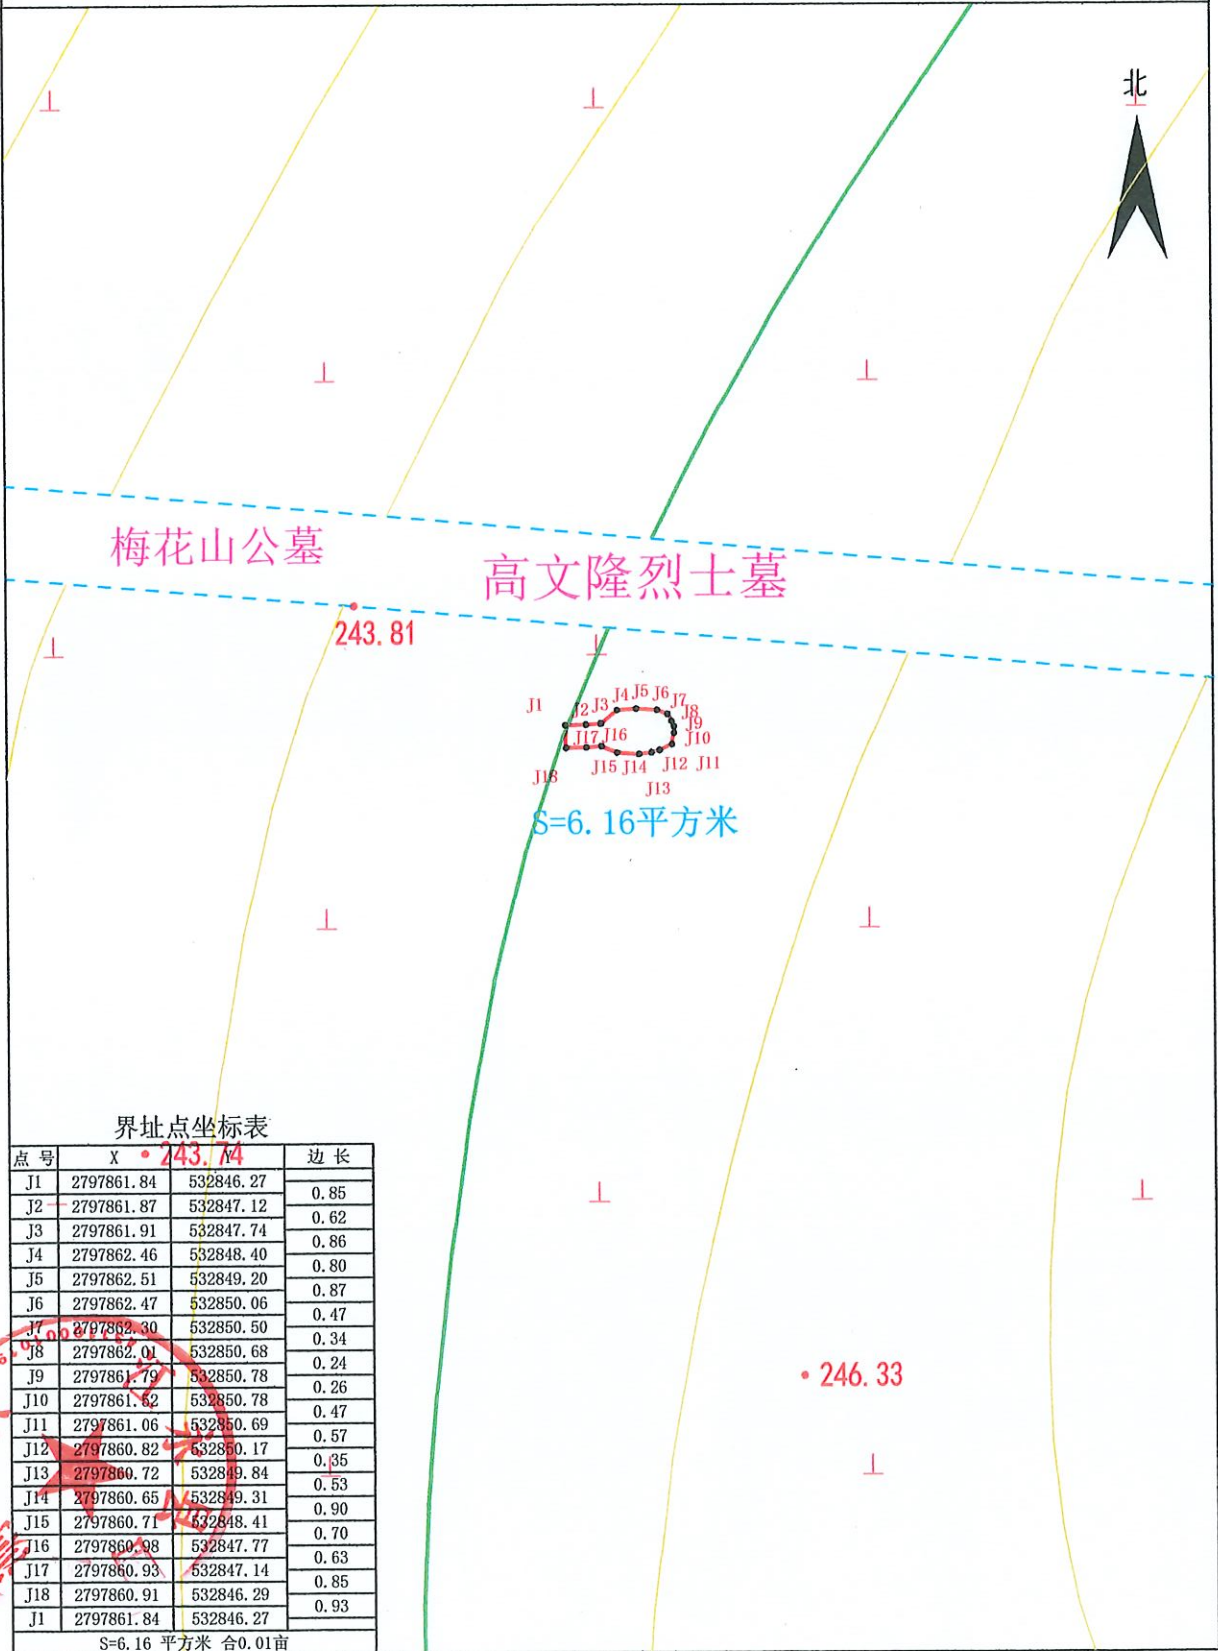

界址点坐标表

点号	X	Y	边长
J1	2797861.84	532846.27	0.85
J2	2797861.87	532847.12	0.62
J3	2797861.91	532847.74	0.86
J4	2797862.46	532848.40	0.80
J5	2797862.51	532849.20	0.87
J6	2797862.47	532850.06	0.47
J7	2797862.30	532850.50	0.34
J8	2797862.01	532850.68	0.24
J9	2797861.79	532850.78	0.26
J10	2797861.62	532850.78	0.47
J11	2797861.06	532850.69	0.57
J12	2797860.82	532850.17	0.35
J13	2797860.72	532849.84	0.53
J14	2797860.65	532849.31	0.90
J15	2797860.71	532848.41	0.70
J16	2797860.98	532847.77	0.63
J17	2797860.93	532847.14	0.85
J18	2797860.91	532846.29	0.93
J1	2797861.84	532846.27	

S=6.16 平方米 合0.01亩

国家大地2000坐标系

1:500

测量员: 胡嘉帅 制图员: 江世海

出图日期: 2025年月日

审核员: 何俊杰