



单立柱式L=70

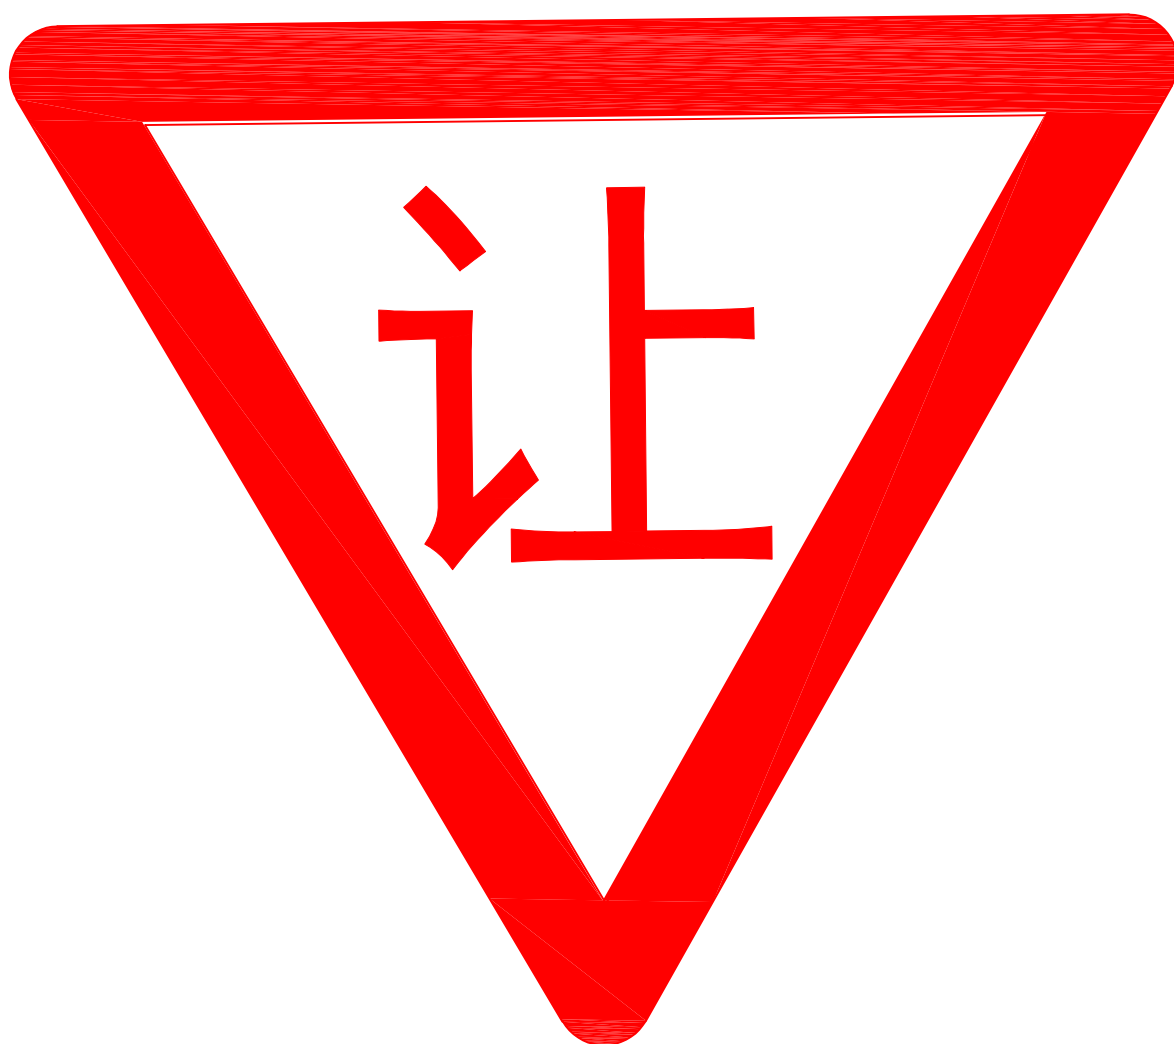

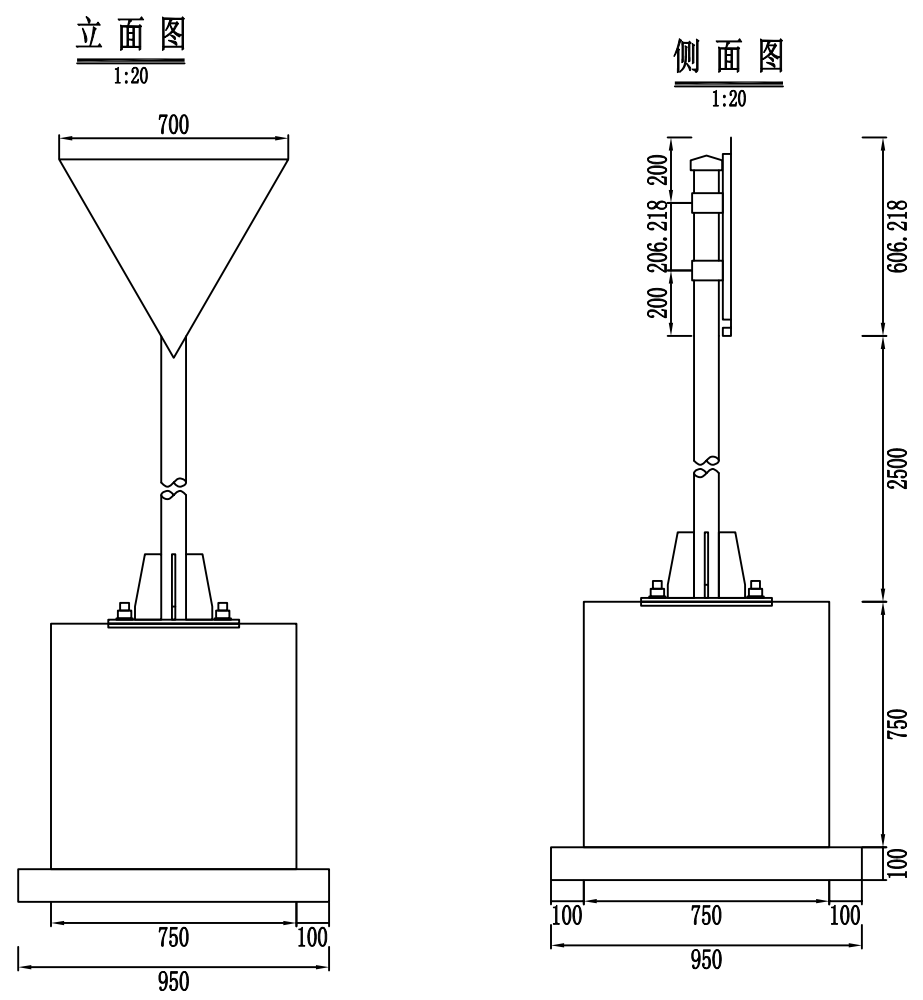


标志材料数量表

材料名称	规格(mm)	单件重(Kg)	件数(件)	重量(Kg)	备注
标志板	700×3	1.782	1	1.782	
反光膜	Ⅳ类反光膜	0.212	(平方米)		
滑动槽钢	100×30×4×30.94	0.07	1	0.07	
	100×30×4×269.06	0.61	1	0.61	
抱箍	60×6×262.881	0.743	2	1.486	钢板
抱箍底衬	60×6×184.21	0.521	2	1.041	钢板
连接螺栓	M20×100	0.4	4	1.598	
螺母	M20	0.176	4	0.703	六角螺母
	M27	0.437	4	1.748	六角螺母
垫圈	20	0.017	4	0.069	平垫圈
	27	0.042	4	0.169	平垫圈
立柱	Φ76×6×2994.218	31.02	1	31.02	
柱帽	Φ76	0.716	1	0.716	热轧无缝钢管
基础法兰盘	400×400×12	15.072	1	15.072	钢板
基础加劲法兰盘	400×400×12	15.072	1	15.072	钢板
基础加劲肋	高200mm	1.068	4	4.27	钢板
地脚螺栓	M27×660	4.102	4	16.406	U型地脚螺栓
钢筋	Φ14×792.832	0.959	8	7.675	HRB400
钢筋	Φ8×2840	1.122	3	3.365	HPB300
基础	750×750×750	0.422	(立方米)		C30
垫层	950×950×100	0.09	(立方米)		碎石

- 附注：
- 1、本图尺寸均以mm为单位。
 - 2、标志板采用3mm厚的LF2-M铝板制作,滑动槽铝和角铝采用LC4铝制作。
 - 3、标志板与滑动槽铝采用铝金柳钉连接,板面上的柳钉应打磨平滑。
 - 4、标志板边缘应作角铝加固处理。
 - 5、所有钢构件均应进行热浸镀锌处理,紧固件的镀锌量为350g/m²,其它钢构件的镀锌量为550g/m²。
 - 6、所有钢构件均应特殊说明外均采用Q235钢制作。
 - 7、为防止雨水渗入,立柱顶部应加柱帽。
 - 8、标志板与立柱采用抱箍连接。
 - 9、标志处于挖方路段时,应设在边沟外侧,立柱长度可以相应调整。



2025.08.14

工程名称	蓝山县车站西路道路工程	审 定	范虎东		项目负责	孔庆吉		专 业	交通工程	图 号	JT-S-13	设计阶段	施工图	
图纸名称	单柱式标牌构造图	校 对	苟朋刚		设 计	张 浪		设计编号	WS202504	版 本	第一版	出图日期	2025.04	

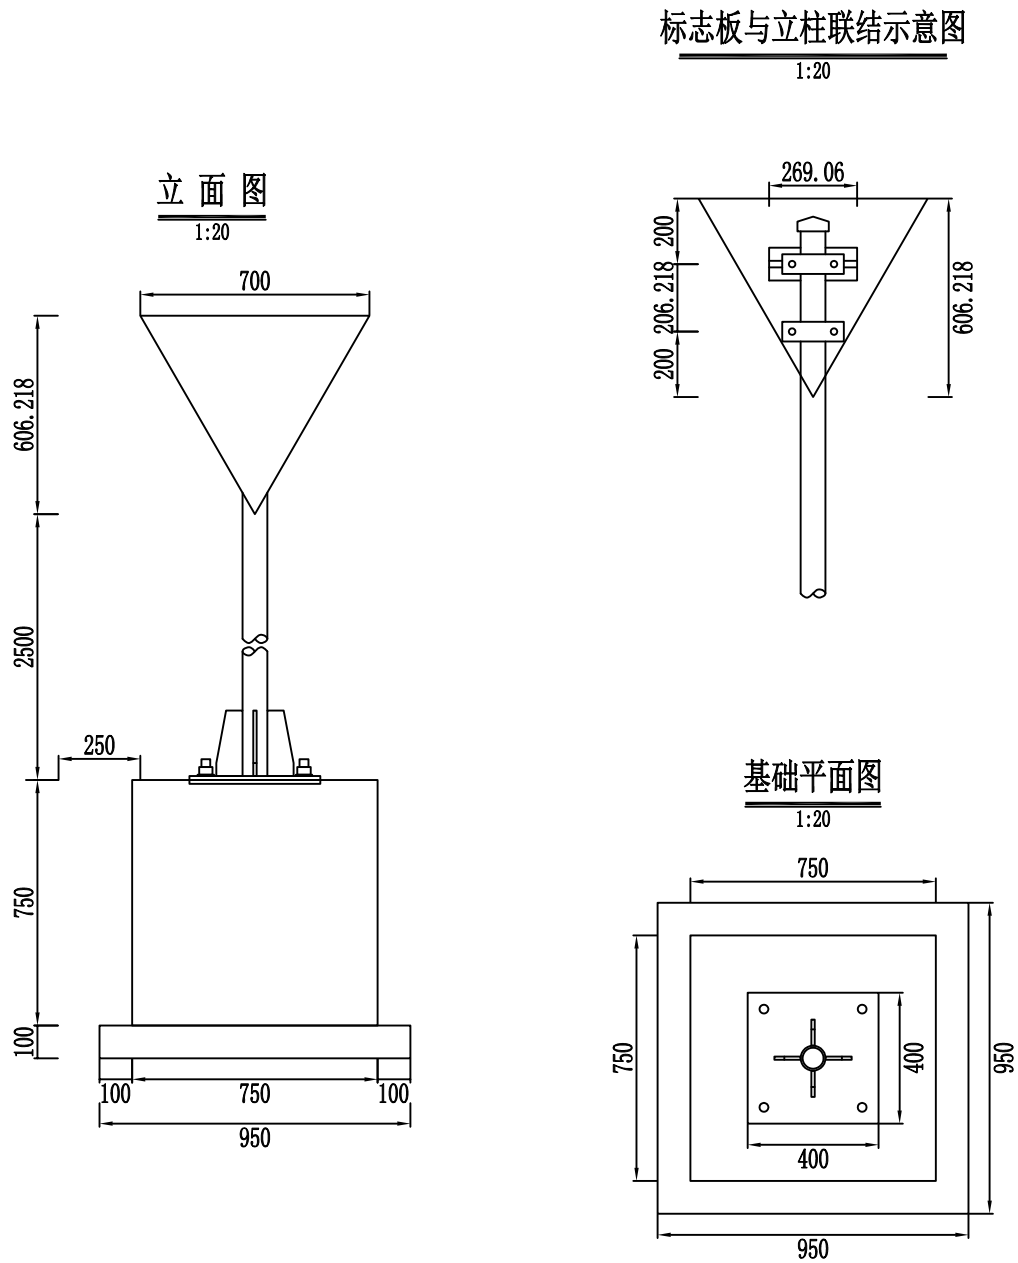

标志材料数量表


材料名称	规格(mm)	单件重(Kg)	件数(件)	重量(Kg)	备注
标志板	700×3	1.782	1	1.782	
反光膜	Ⅳ类反光膜	0.212 (平方米)			
滑动槽钢	100×30×4×30.94	0.07	1	0.07	
	100×30×4×269.06	0.61	1	0.61	
抱箍	60×6×262.881	0.743	2	1.486	钢板
抱箍底衬	60×6×184.21	0.521	2	1.041	钢板
连接螺栓	M20×100	0.4	4	1.598	
螺母	M20	0.176	4	0.703	六角螺母
垫圈	20	0.017	4	0.069	平垫圈
立柱	Φ76×6×2994.218	31.02	1	31.02	
柱帽	Φ76	0.716	1	0.716	热轧无缝钢管

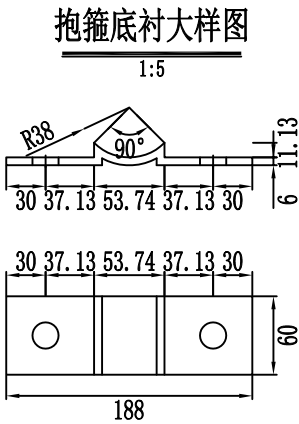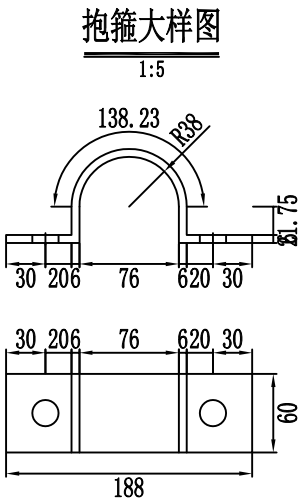

- 附注:
- 1、本图尺寸均以mm为单位。
 - 2、标志板采用3mm厚的LF2-M铝板制作,滑动槽铝和角铝采用LC4铝制作。
 - 3、标志板与滑动槽铝采用铝金柳钉连接,板面上的柳钉应打磨平滑。
 - 4、标志板边缘应作角铝加固处理。
 - 5、所有钢构件均应进行热浸镀锌处理,紧固件的镀锌量为350g/m²,其它钢构件的镀锌量为550g/m²。
 - 6、所有钢构件均应特殊说明外均采用Q235钢制作。
 - 7、为防止雨水渗入,立柱顶部应加柱帽。
 - 8、标志板与立柱采用抱箍连接。
 - 9、标志处于挖方路段时,应设在边沟外侧,立柱长度可以相应调整。


2025. 08. 14

工程名称	蓝山县车站西路道路工程	审定	范虎东	项目负责	孔庆吉	专业	交通工程	图号	JT-S-13	设计阶段	施工图
图纸名称	单柱式标牌构造图	校对	苟朋刚	设计	张浪	设计编号	WS202504	版本	第一版	出图日期	2025. 04

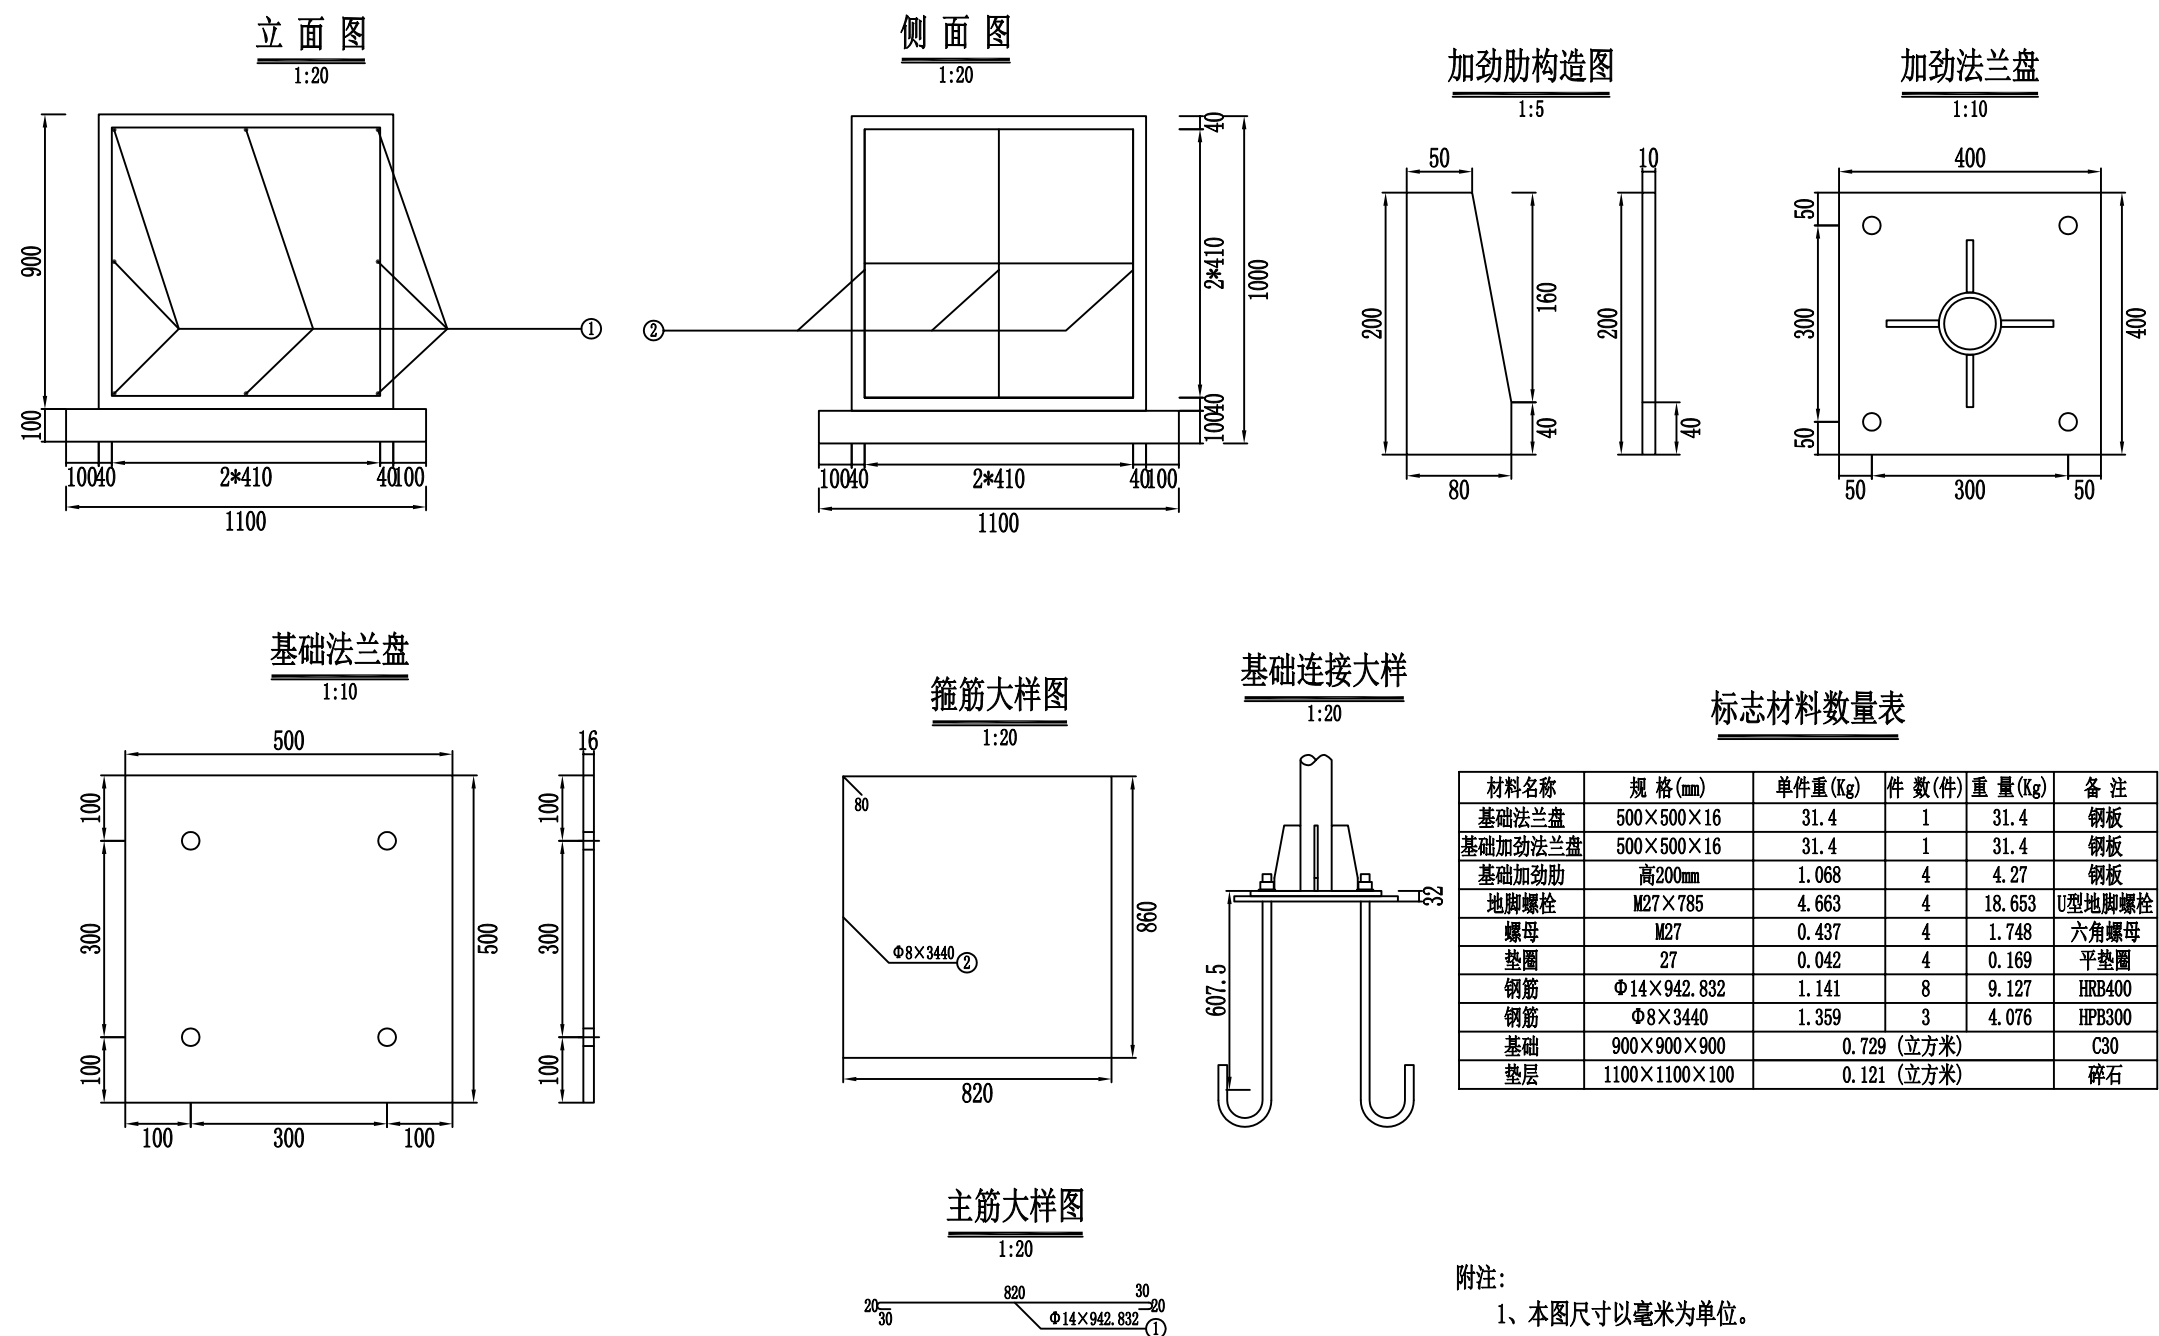

2025. 08. 14

工程名称	蓝山县车站西路道路工程	审 定	范虎东	项目负责	孔庆吉	专 业	交通工程	图 号	JT-S-13	设计阶段	施工图
图纸名称	单柱式标牌构造图	校 对	苟朋刚	设 计	张 浪	设计编号	WS202504	版 本	第一版	出图日期	2025. 04

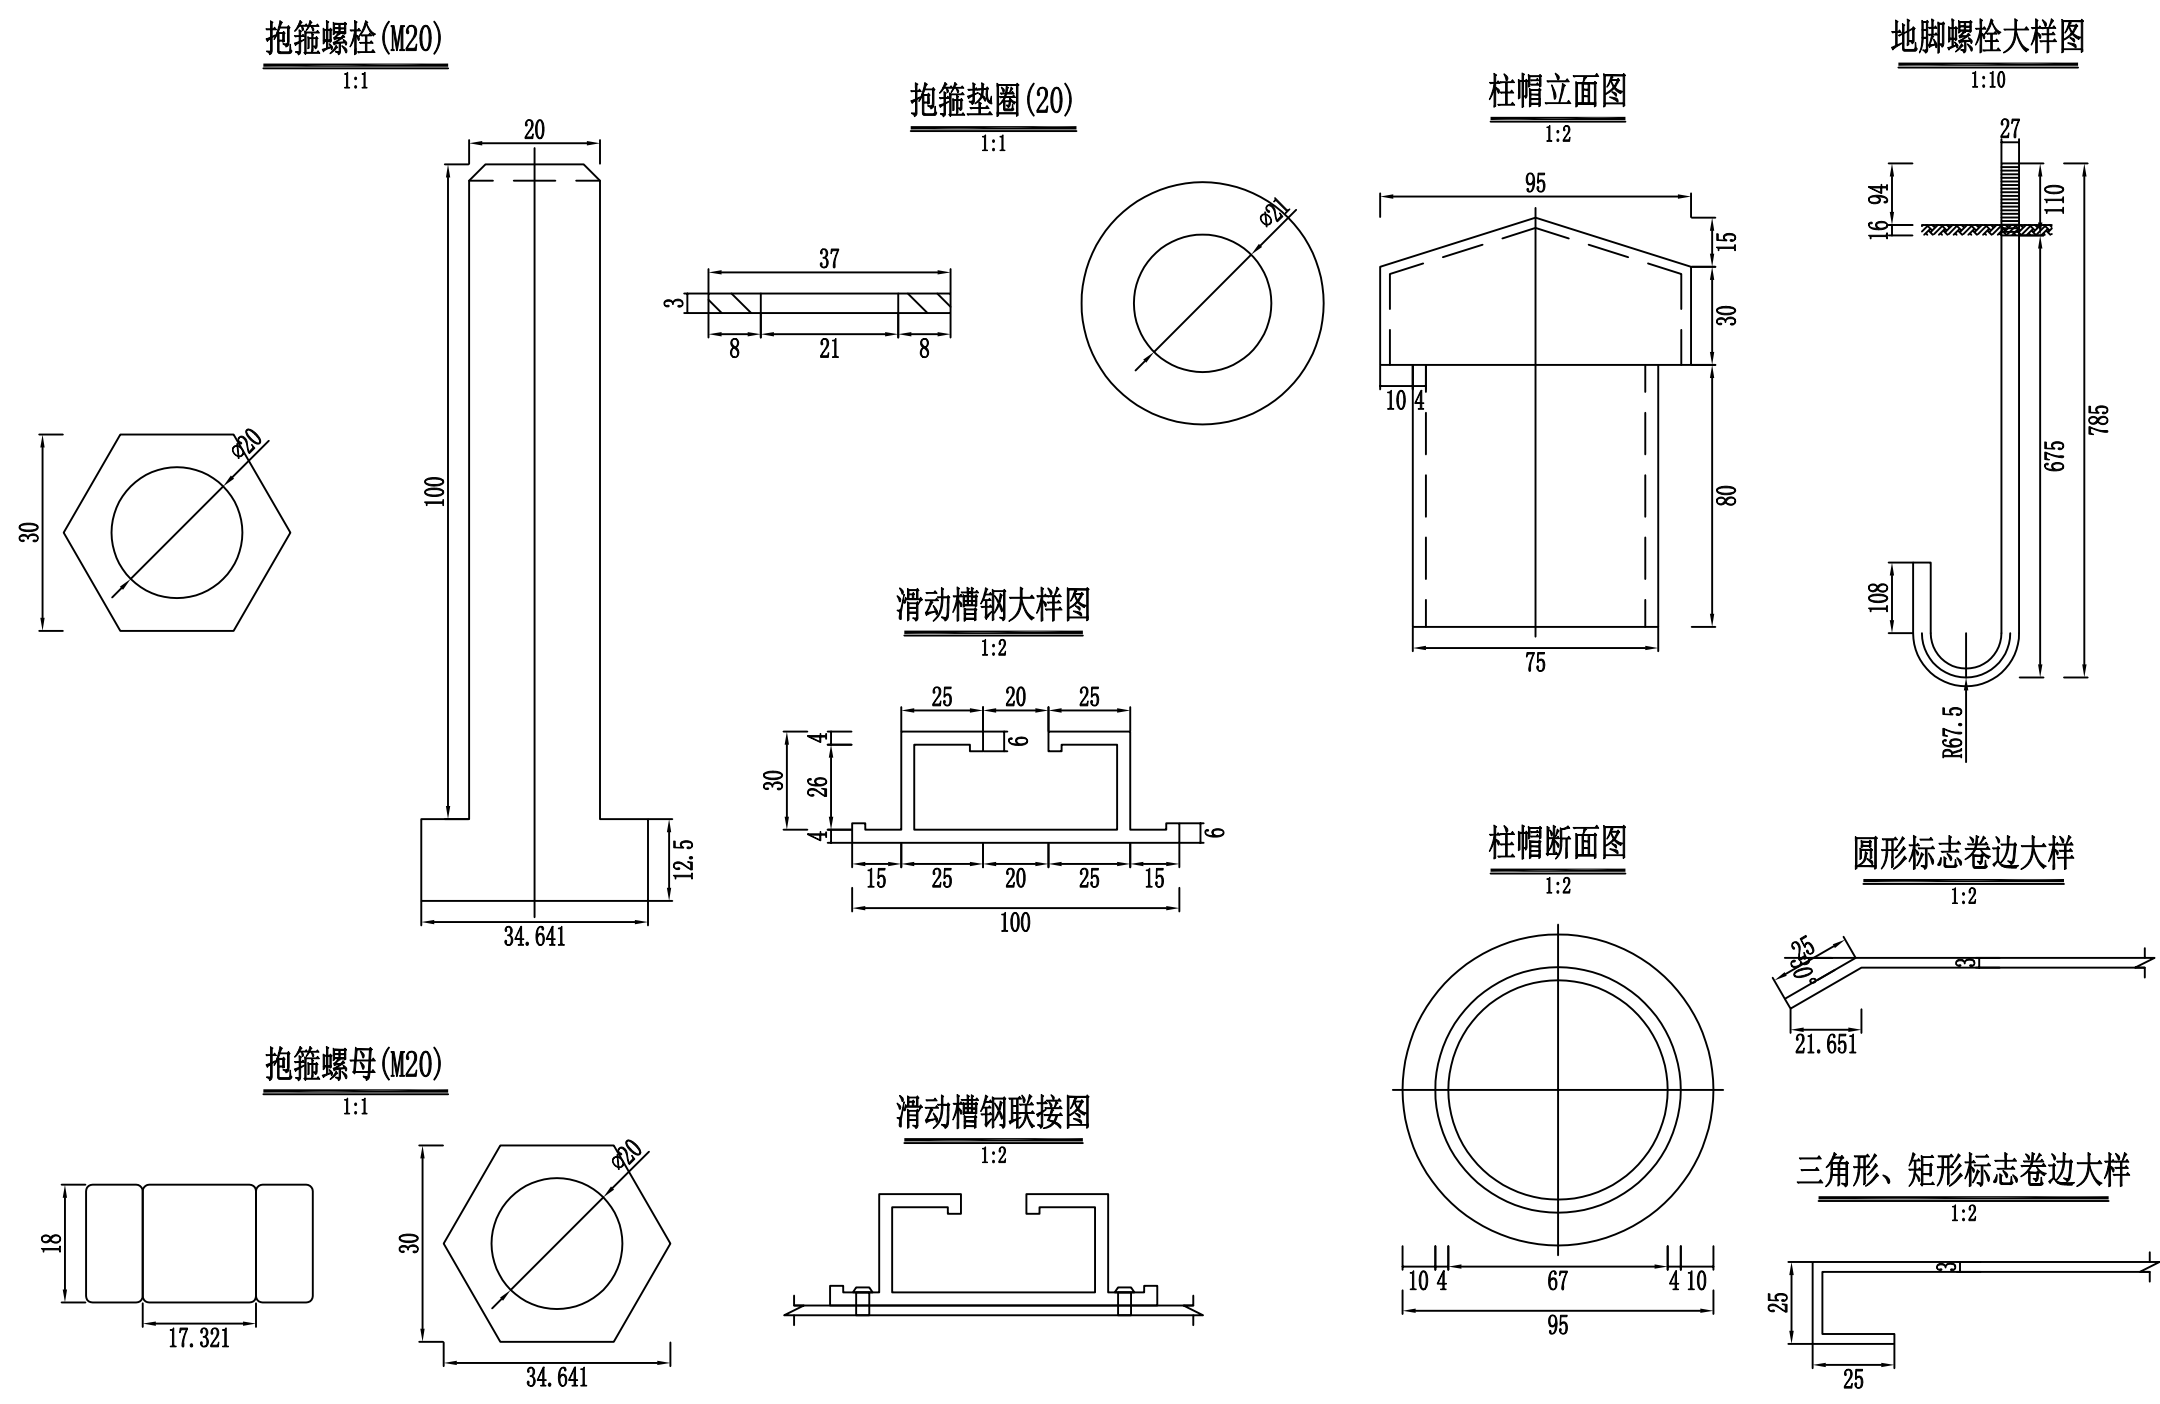

2025. 08. 14

工程名称	蓝山县车站西路道路工程	审 定	范虎东		项目负责	孔庆吉		专 业	交通工程	图 号	JT-S-13	设计阶段	施工图	
图纸名称	单柱式标牌构造图	校 对	苟朋刚		设 计	张 浪		设计编号	WS202504	版 本	第一版	出图日期	2025. 04	