

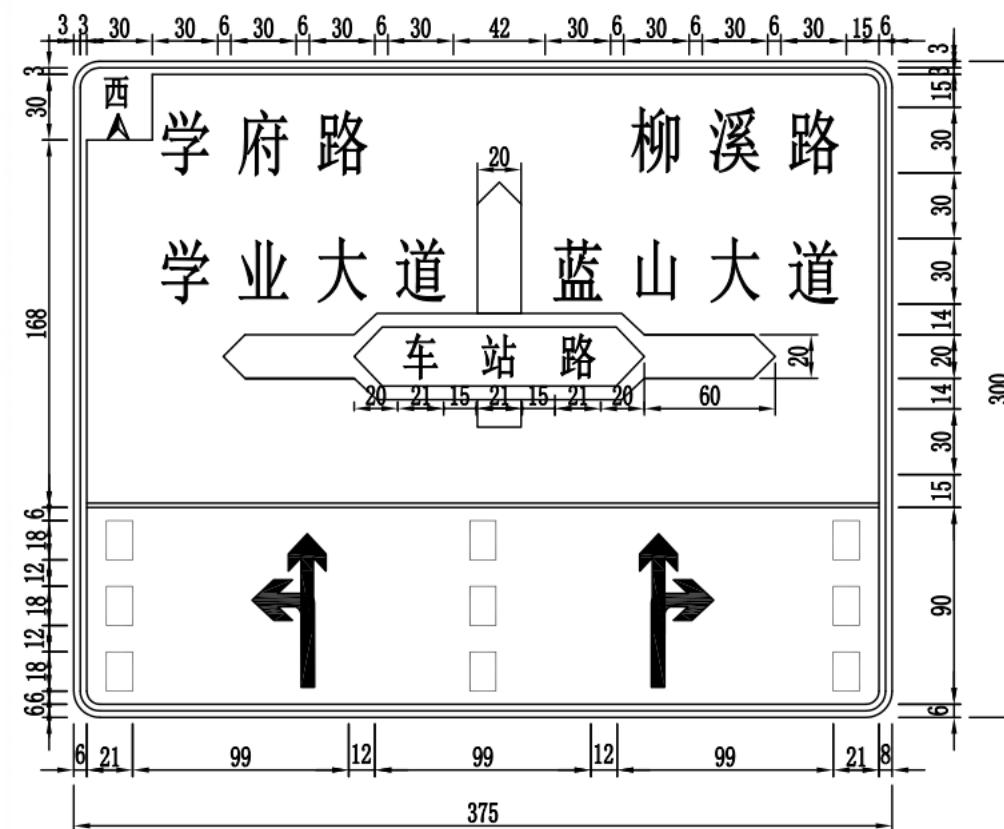


人行横道、残疾人专用设施

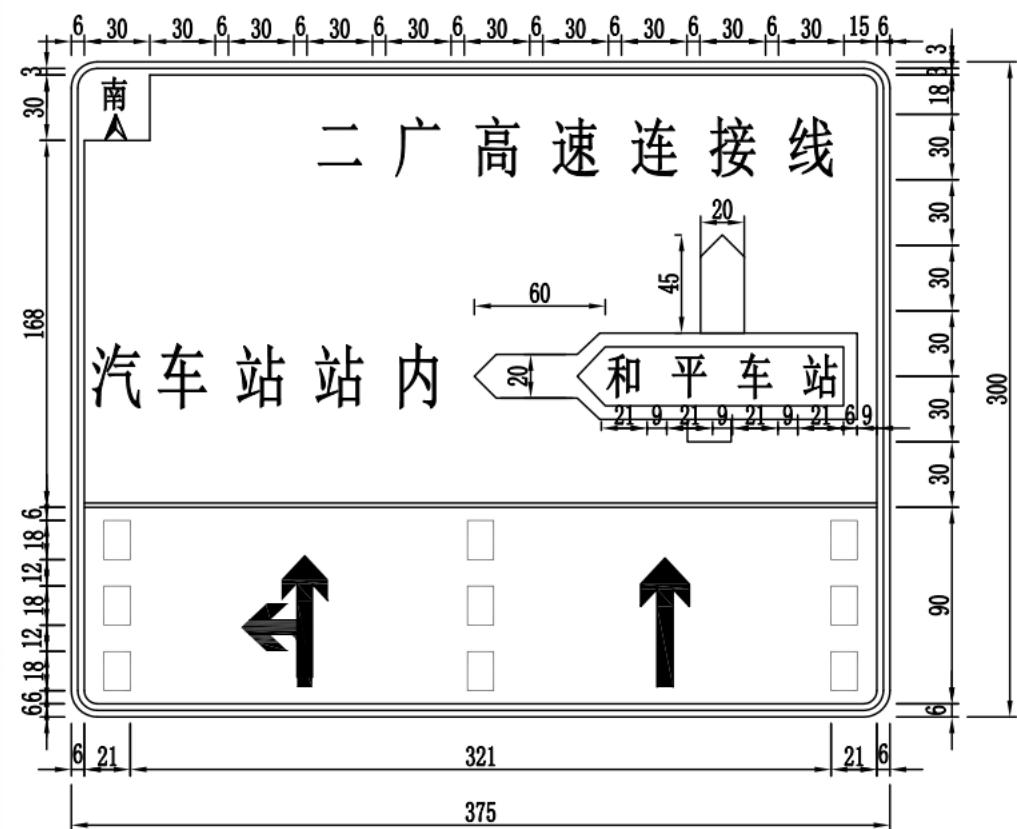

减速让行

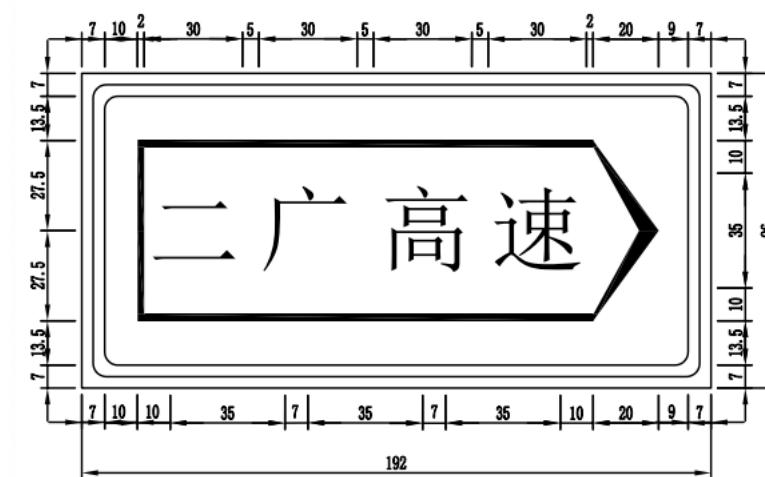

2025. 08. 14

说明：
1. 本图尺寸均以cm为单位。

1. 本图尺寸均以毫米为单位。														
工程名称	蓝山县车站西路道路工程	审定	范虎东		项目负责	孔庆吉		专业	交通工程	图号	JT-S-10	设计阶段	施工图	
图纸名称	标志标牌设计大样图	校对	苟朋刚		设计	张浪		设计编号	WS202504	版本	第一版	出图日期	2025.04	