
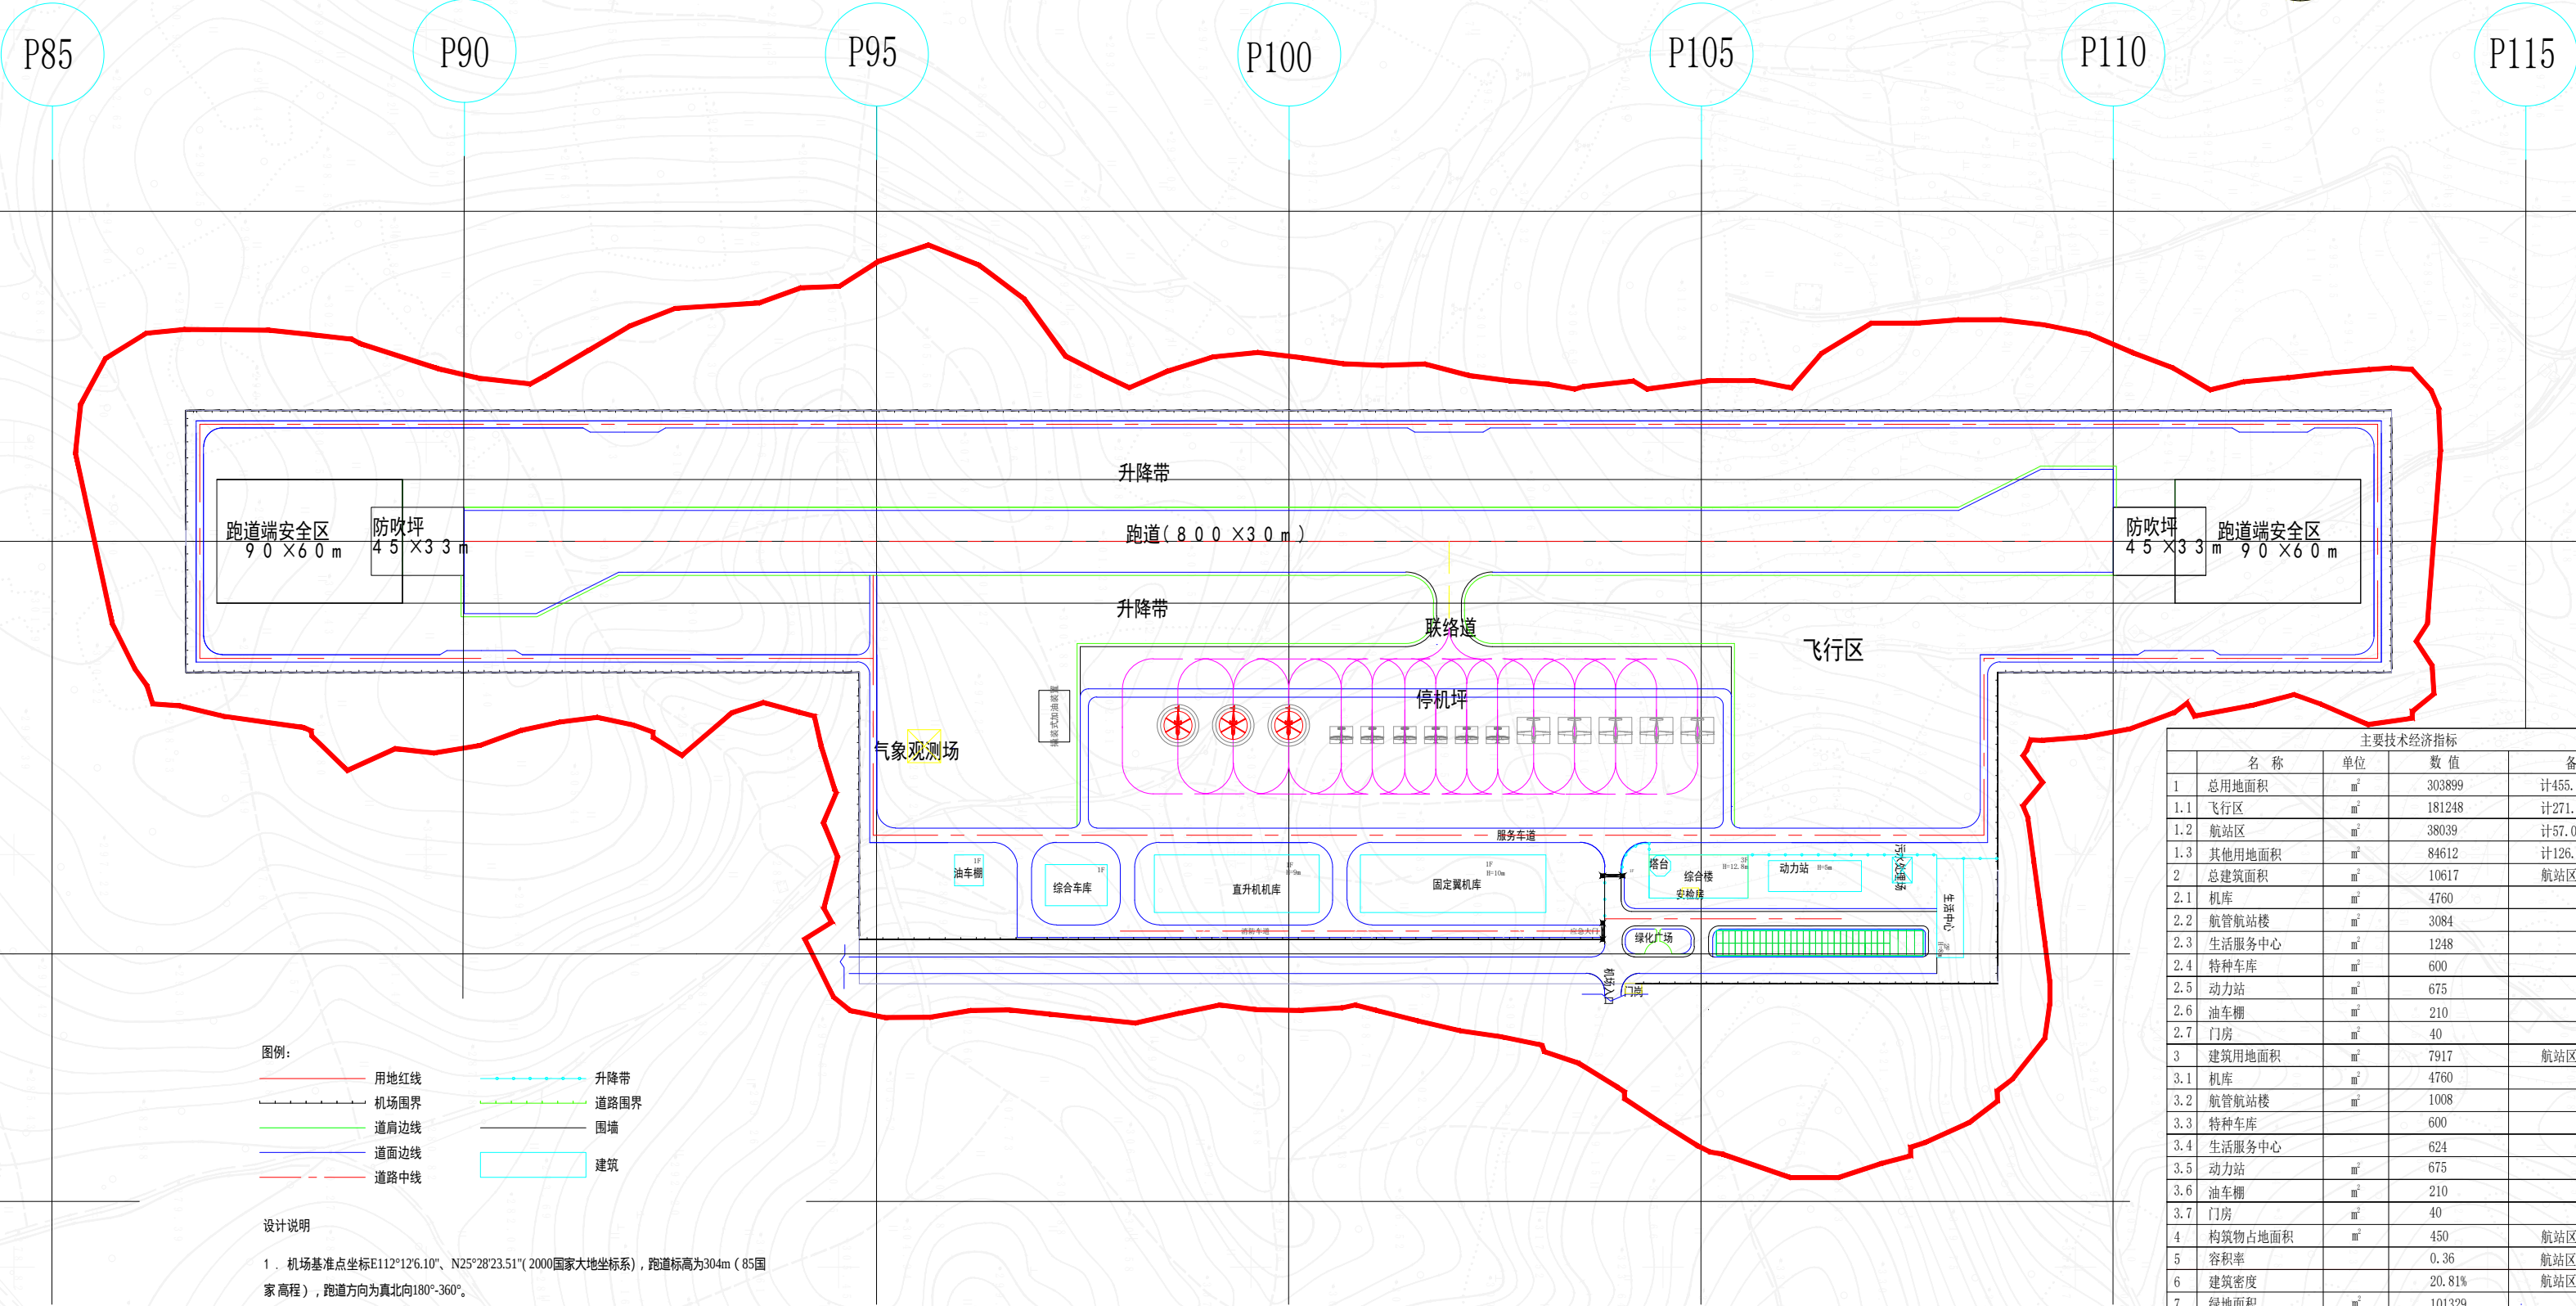


蓝山县通用机场平面布置图（带地形图）（1：3000）

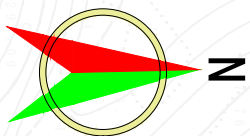

- 图例：
- 用地红线
 - 机场围界
 - 道肩边线
 - 道面边线
 - 道路中线
 - 升降带
 - 道路围界
 - 围墙
 - 建筑

- 设计说明
- 机场基准点坐标E112°12'6.10"、N25°28'23.51"（2000国家大地坐标系），跑道标高为304m（85国家高程），跑道方向为真北向180°-360°。
 - 跑道拟建长度800m，宽度30m；飞行区指标1B，规划建设A1类通用机场。
 - 本期工程占地面积约455.85亩。

主要技术经济指标				
	名称	单位	数值	备注
1	总用地面积	m ²	303899	计455.85亩
1.1	飞行区	m ²	181248	计271.87亩
1.2	航站区	m ²	38039	计57.06亩
1.3	其他用地面积	m ²	84612	计126.92亩
2	总建筑面积	m ²	10617	航站区内单体
2.1	机库	m ²	4760	
2.2	航管航站楼	m ²	3084	
2.3	生活服务中心	m ²	1248	
2.4	特种车库	m ²	600	
2.5	动力站	m ²	675	
2.6	油车棚	m ²	210	
2.7	门房	m ²	40	
3	建筑用地面积	m ²	7917	航站区内单体
3.1	机库	m ²	4760	
3.2	航管航站楼	m ²	1008	
3.3	特种车库	m ²	600	
3.4	生活服务中心	m ²	624	
3.5	动力站	m ²	675	
3.6	油车棚	m ²	210	
3.7	门房	m ²	40	
4	构筑物占地面积	m ²	450	航站区内污水处理站
5	容积率		0.36	航站区内容积率
6	建筑密度		20.81%	航站区内建筑密度
7	绿地面积	m ²	101329	
8	跑道	m ²	26200	
9	垂直联络道	m ²	805.14	
10	停机坪	m ²	27808	
11	服务车道、消防车道	m ²	7995	
12	巡场路	m ²	6370	
13	围界、围墙	m	2905	1.8高
14	停车场面积	m ²	1400	
15	停车位	个	60	
16	撬装式加油装置	m ²	375	

工程名称

湖南蓝山县通用机场

图纸名称

蓝山县通用机场平面布置图（带地形图）

设计号

YZLS-R1

图别

可研

比例

1:3000

设计

复核

日期

2021.12

南京航拓民用航空科技有限公司