

贤水河永州市零陵区河段
管理范围划定方案
附图

审批单位：永州市人民政府

审核单位：永州市水利局

永州市自然资源和规划局


编制单位：零陵区水利局

零陵区自然资源局

中设设计集团股份有限公司

二〇一九年十二月


贤水河永州零陵区段河道管理范围划定图

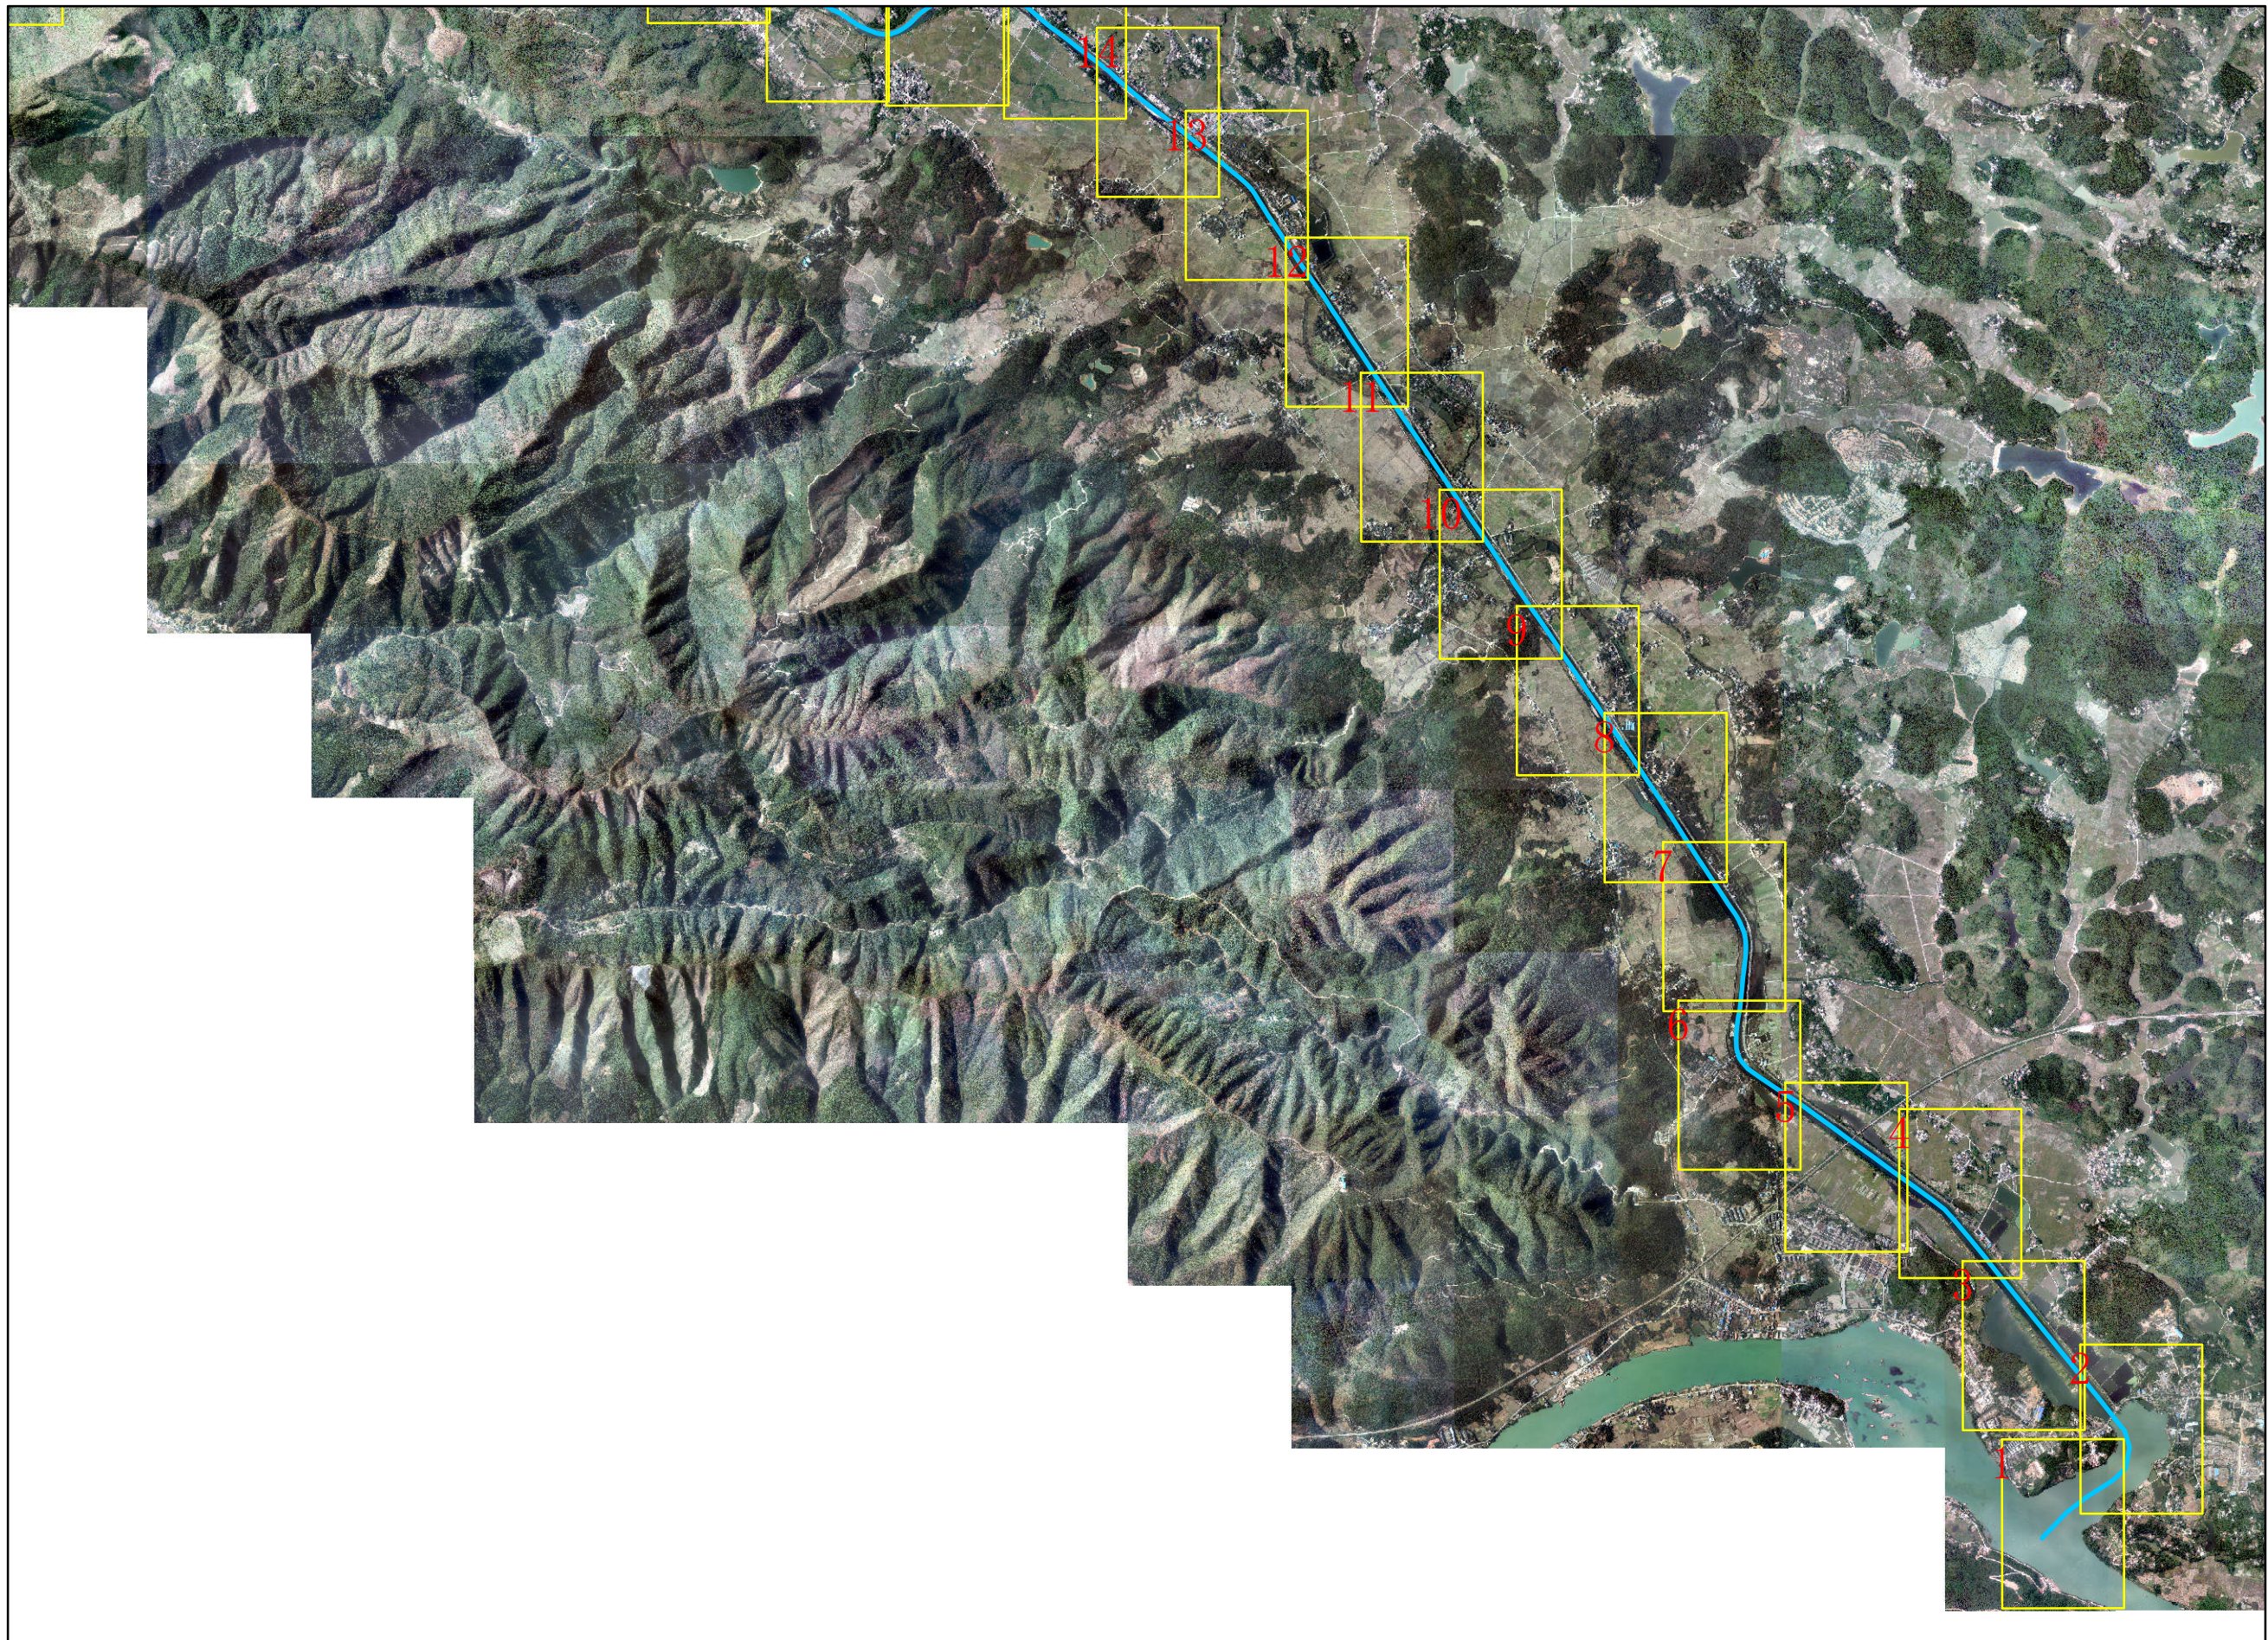

零陵区水利局
零陵区自然资源局

批准单位：永州市人民政府 审核单位：永州市水利局、永州市自然资源和规划局 制图单位：中设设计集团股份有限公司
2013年10月航摄，2019年12月划界 制图者：刘勇
2000国家大地坐标系，中央经线111E，1985国家高程基准 检查者：范飞

贤水河永州零陵区段河道管理范围划定图

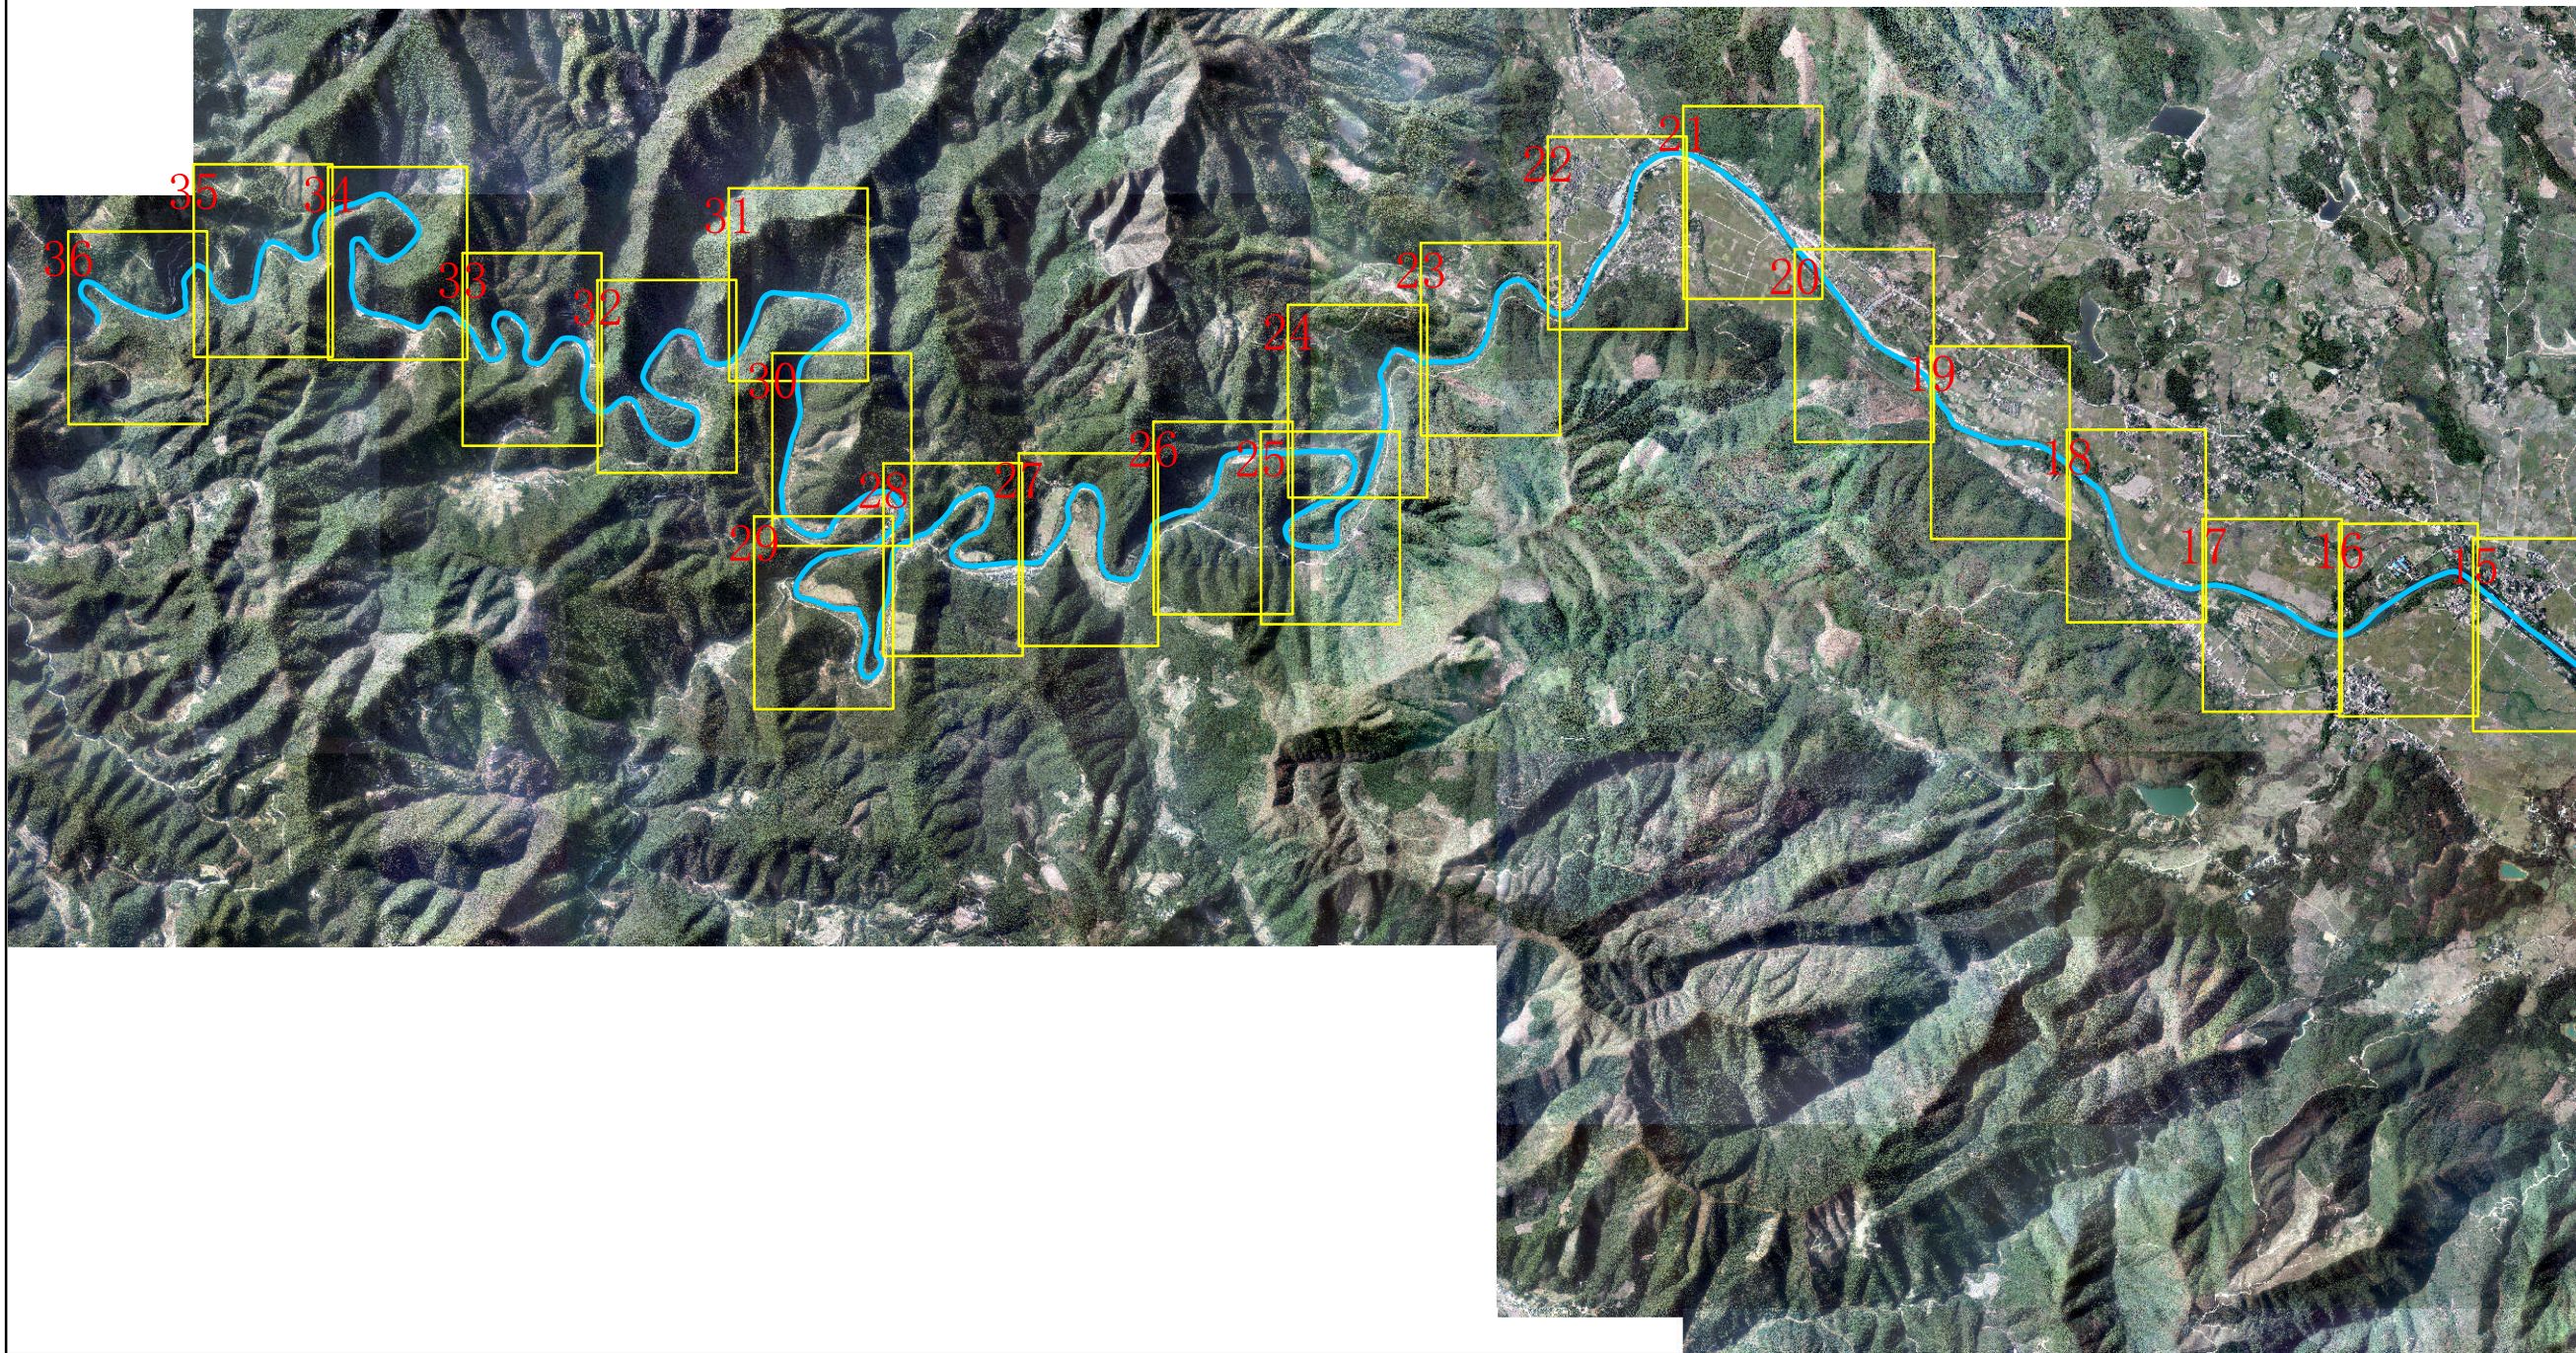

零陵区水利局
零陵区自然资源局

批准单位：永州市人民政府 审核单位：永州市水利局、永州市自然资源和规划局 制图单位：中设设计集团股份有限公司
2013年10月航摄，2019年12月划界 制图者：刘勇
2000国家大地坐标系，中央经线111E，1985国家高程基准 检查者：范飞

贤水河永州零陵区段河道管理范围划定图

零陵区水利局
零陵区自然资源局



图例

- 公共界桩
- 管理范围界桩
- 管理范围告示牌
- 河道中线
- 设计洪水位
- 管理范围线
- 乡镇界
- 土地确权

批准单位：永州市人民政府 审核单位：永州市水利局、永州市自然资源和规划局 制图单位：中设设计集团股份有限公司
2013年10月航摄，2019年12月划界 制图者：刘勇
2000国家大地坐标系，中央经线111E，1985国家高程基准 比例尺1:3000 检查者：范飞

贤水河永州零陵区段河道管理范围划定图

零陵区水利局
零陵区自然资源局




图 例

- 公共界桩
- 管理范围界桩
- 管理范围告示牌
- 河道中线
- 设计洪水位
- 管理范围线
- 乡镇界
- 土地确权

批准单位：永州市人民政府 审核单位：永州市水利局、永州市自然资源和规划局 制图单位：中设设计集团股份有限公司
2013年10月航摄，2019年12月划界 制图者：刘勇
2000国家大地坐标系，中央经线111E，1985国家高程基准 比例尺1:3000 检查者：范飞

贤水河永州零陵区段河道管理范围划定图

零陵区水利局
零陵区自然资源局

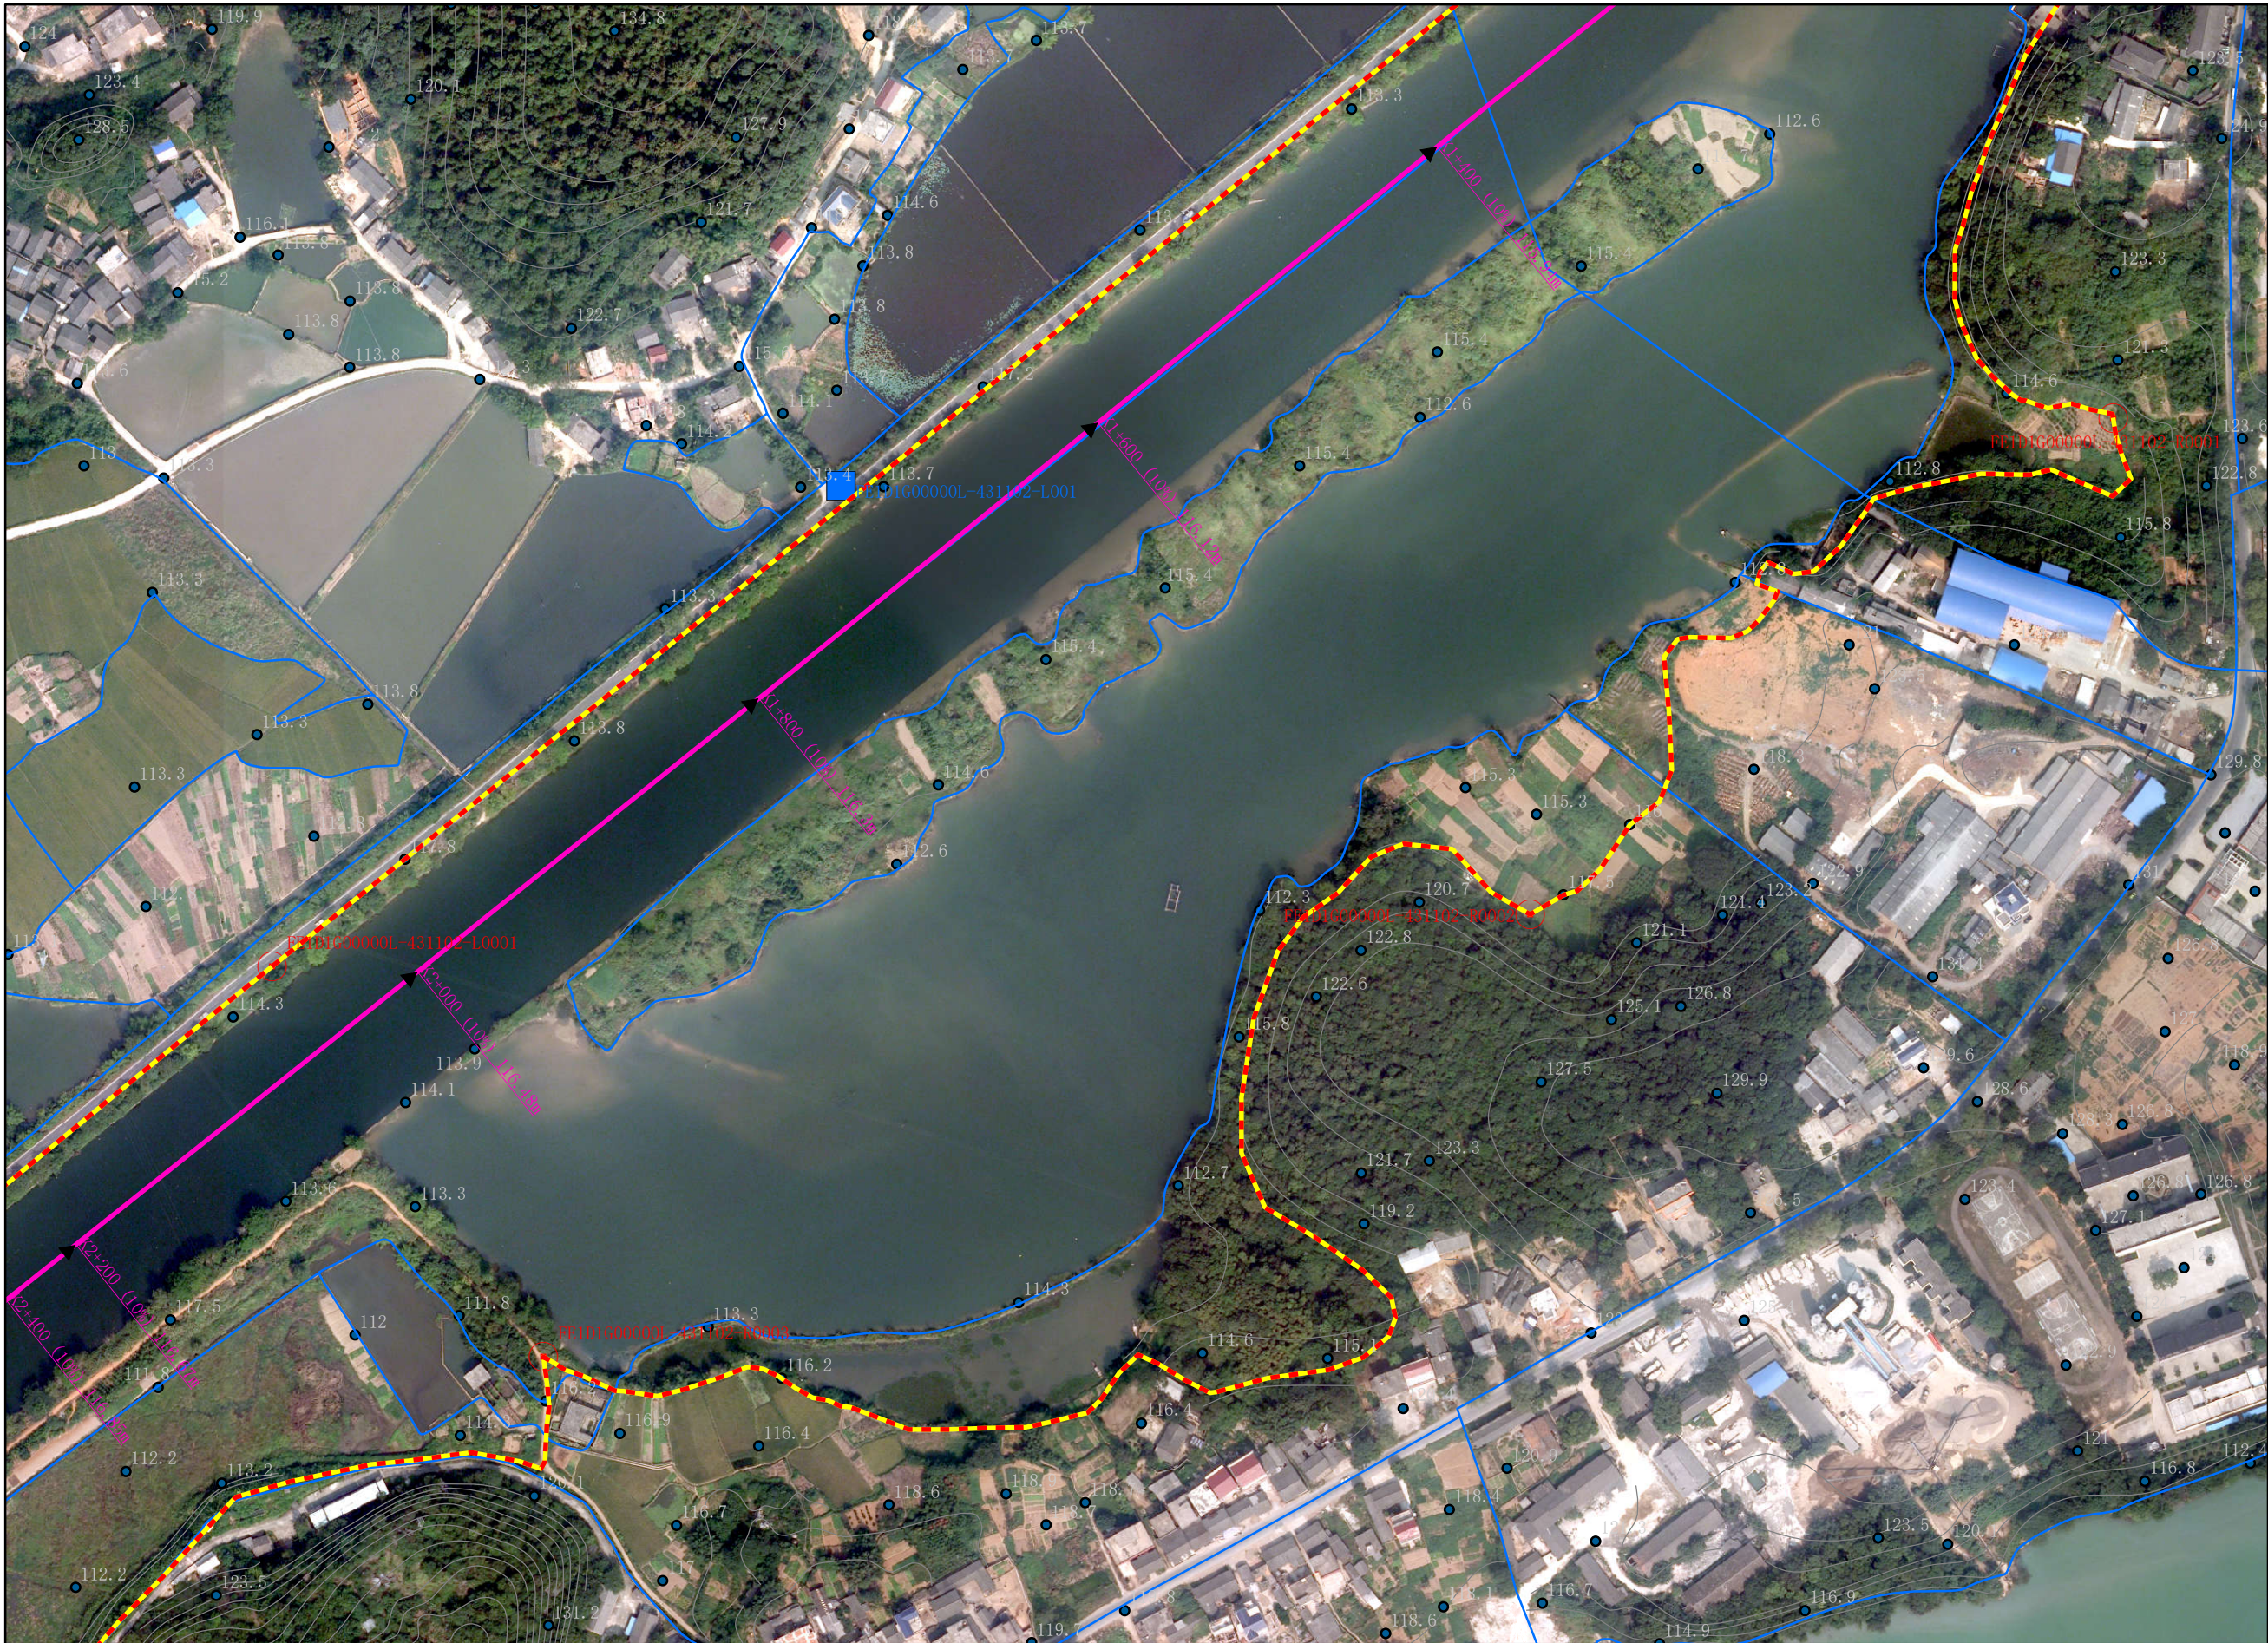

图例

- 公共界桩
- 管理范围界桩
- 管理范围告示牌
- 河道中线
- 设计洪水位
- 管理范围线
- 乡镇界
- 土地确权

批准单位：永州市人民政府 审核单位：永州市水利局、永州市自然资源和规划局 制图单位：中设设计集团股份有限公司
2013年10月航摄，2019年12月划界 制图者：刘勇
2000国家大地坐标系，中央经线111E，1985国家高程基准 比例尺1:3000 检查者：范飞

贤水河永州零陵区段河道管理范围划定图

零陵区水利局
零陵区自然资源局

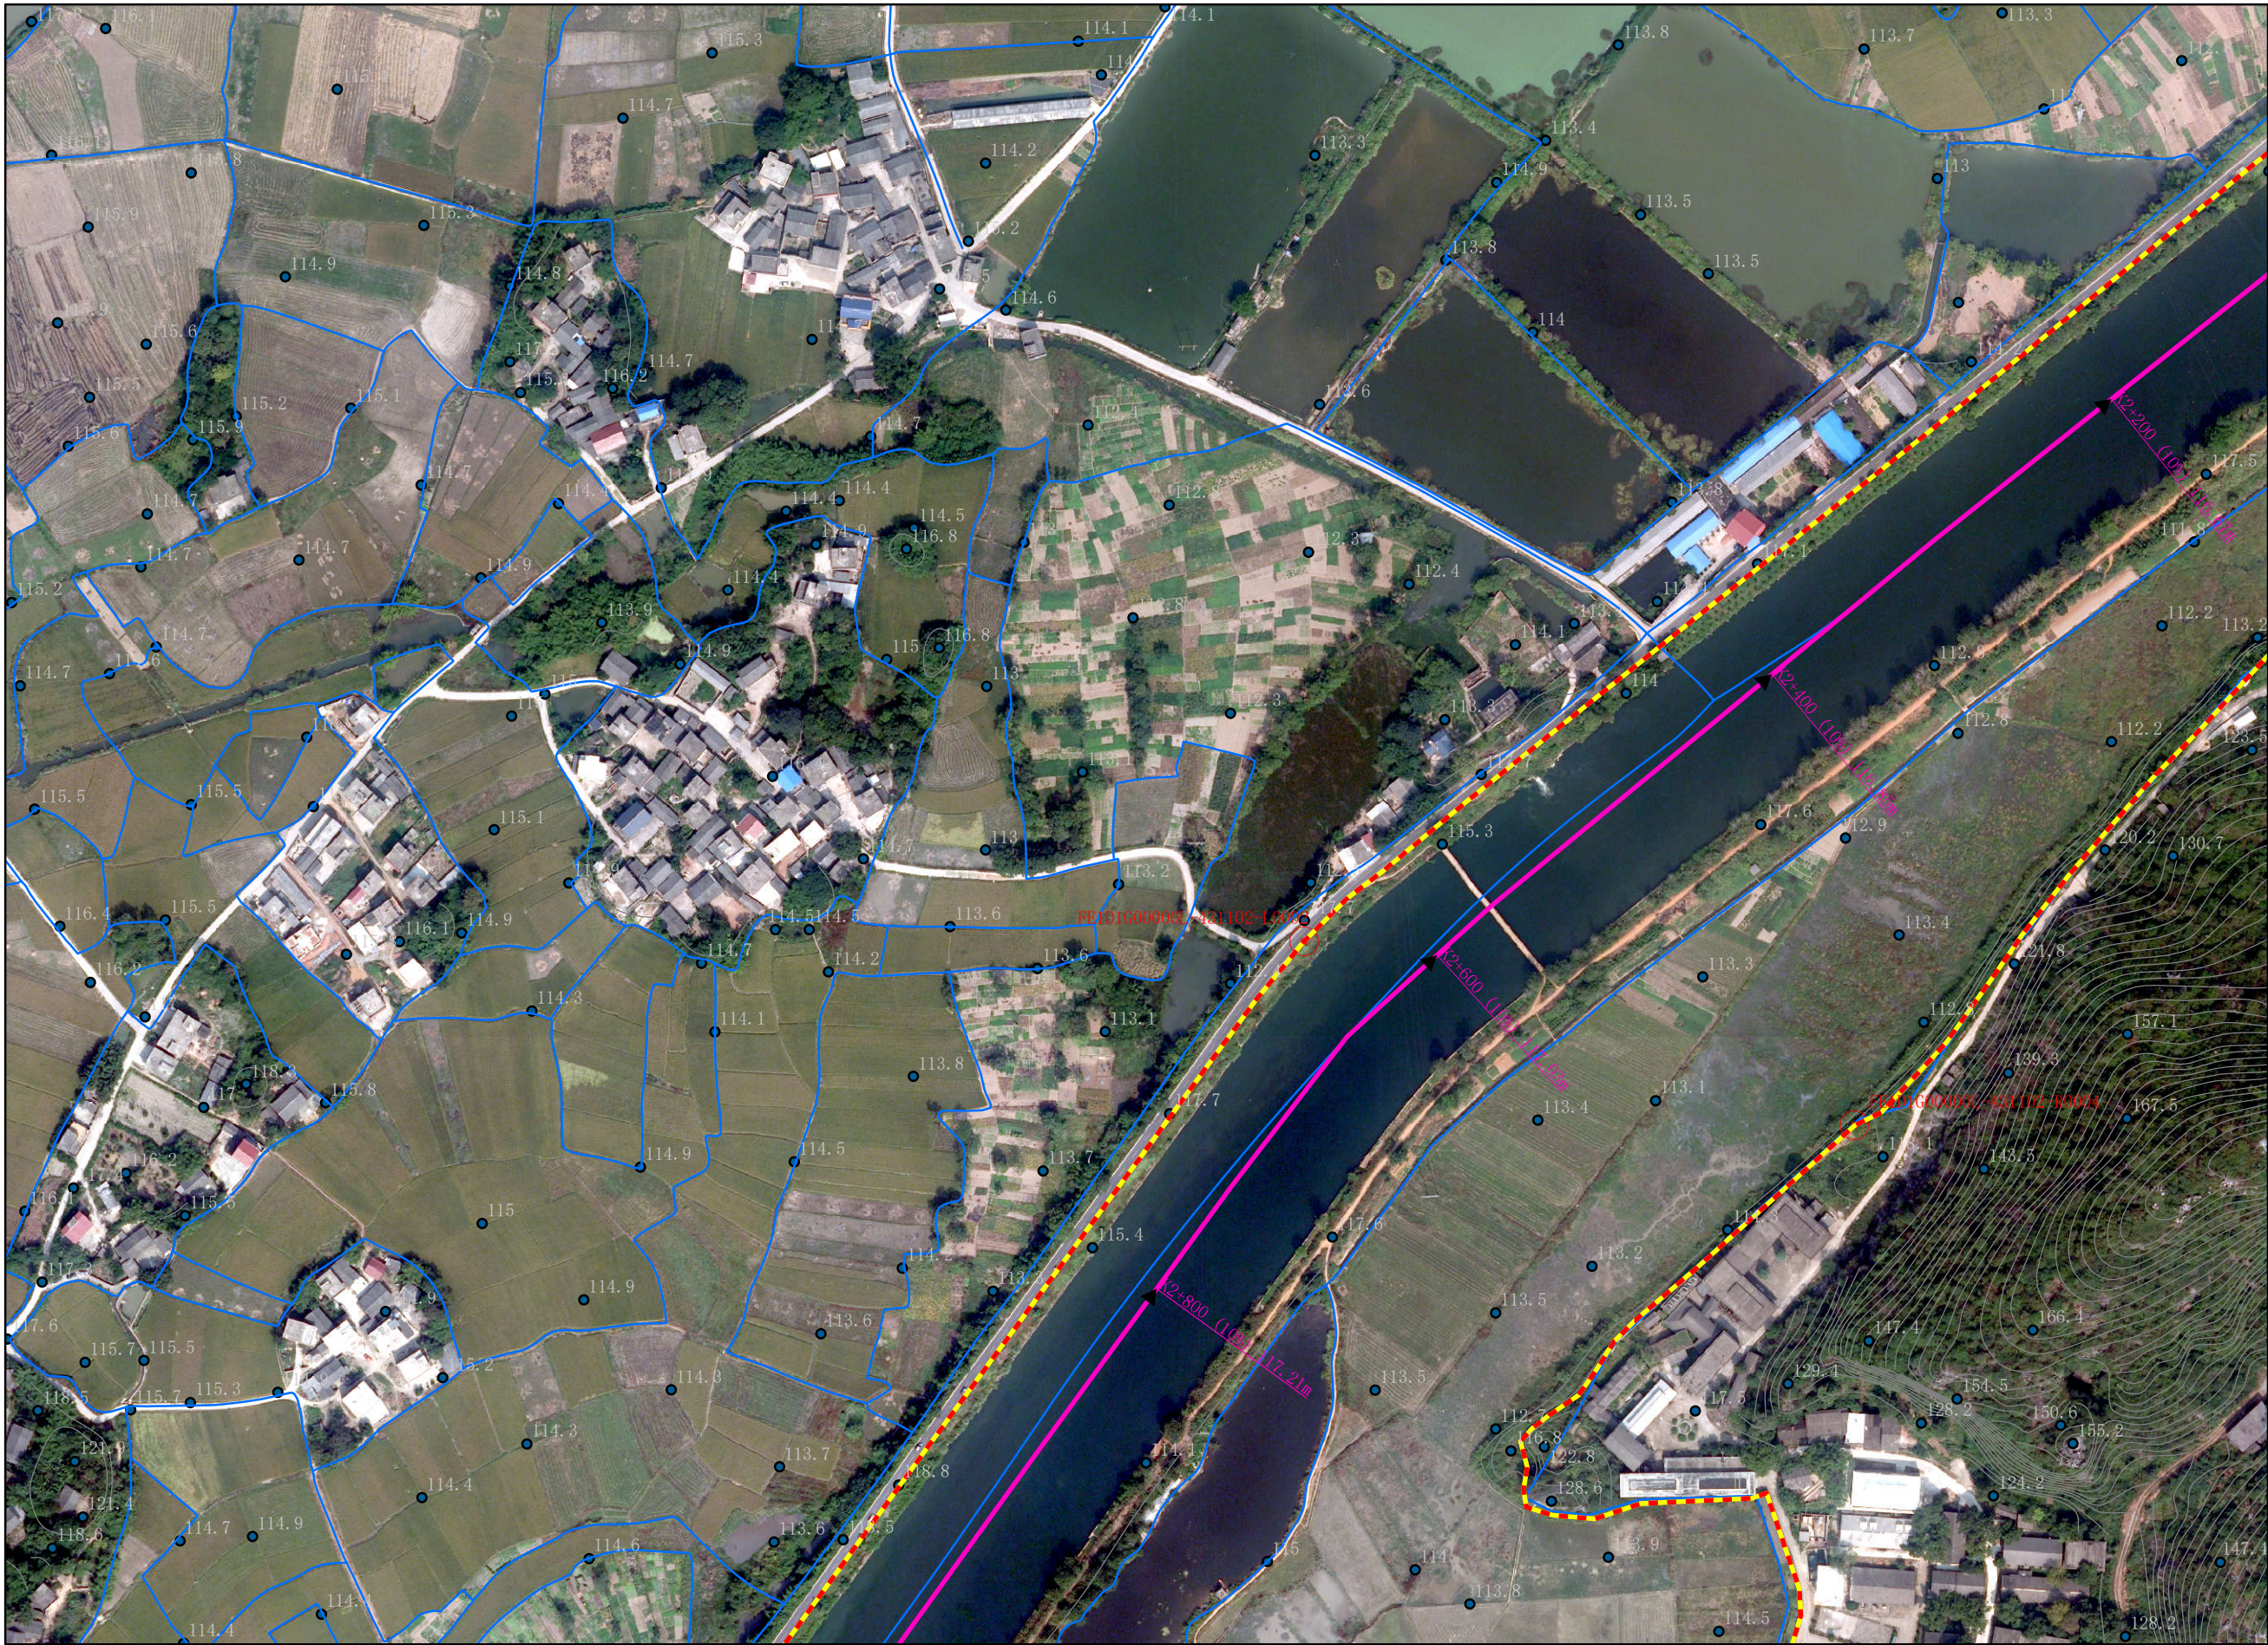


图 例

- 公共界桩
- 管理范围界桩
- 管理范围告示牌
- 河道中线
- 设计洪水位
- 管理范围线
- 乡镇界
- 土地确权

批准单位：永州市人民政府 审核单位：永州市水利局、永州市自然资源和规划局 制图单位：中设设计集团股份有限公司
2013年10月航摄，2019年12月划界 制图者：刘勇
2000国家大地坐标系，中央经线111E，1985国家高程基准 比例尺1:3000 检查者：范飞

贤水河永州零陵区段河道管理范围划定图

零陵区水利局
零陵区自然资源局

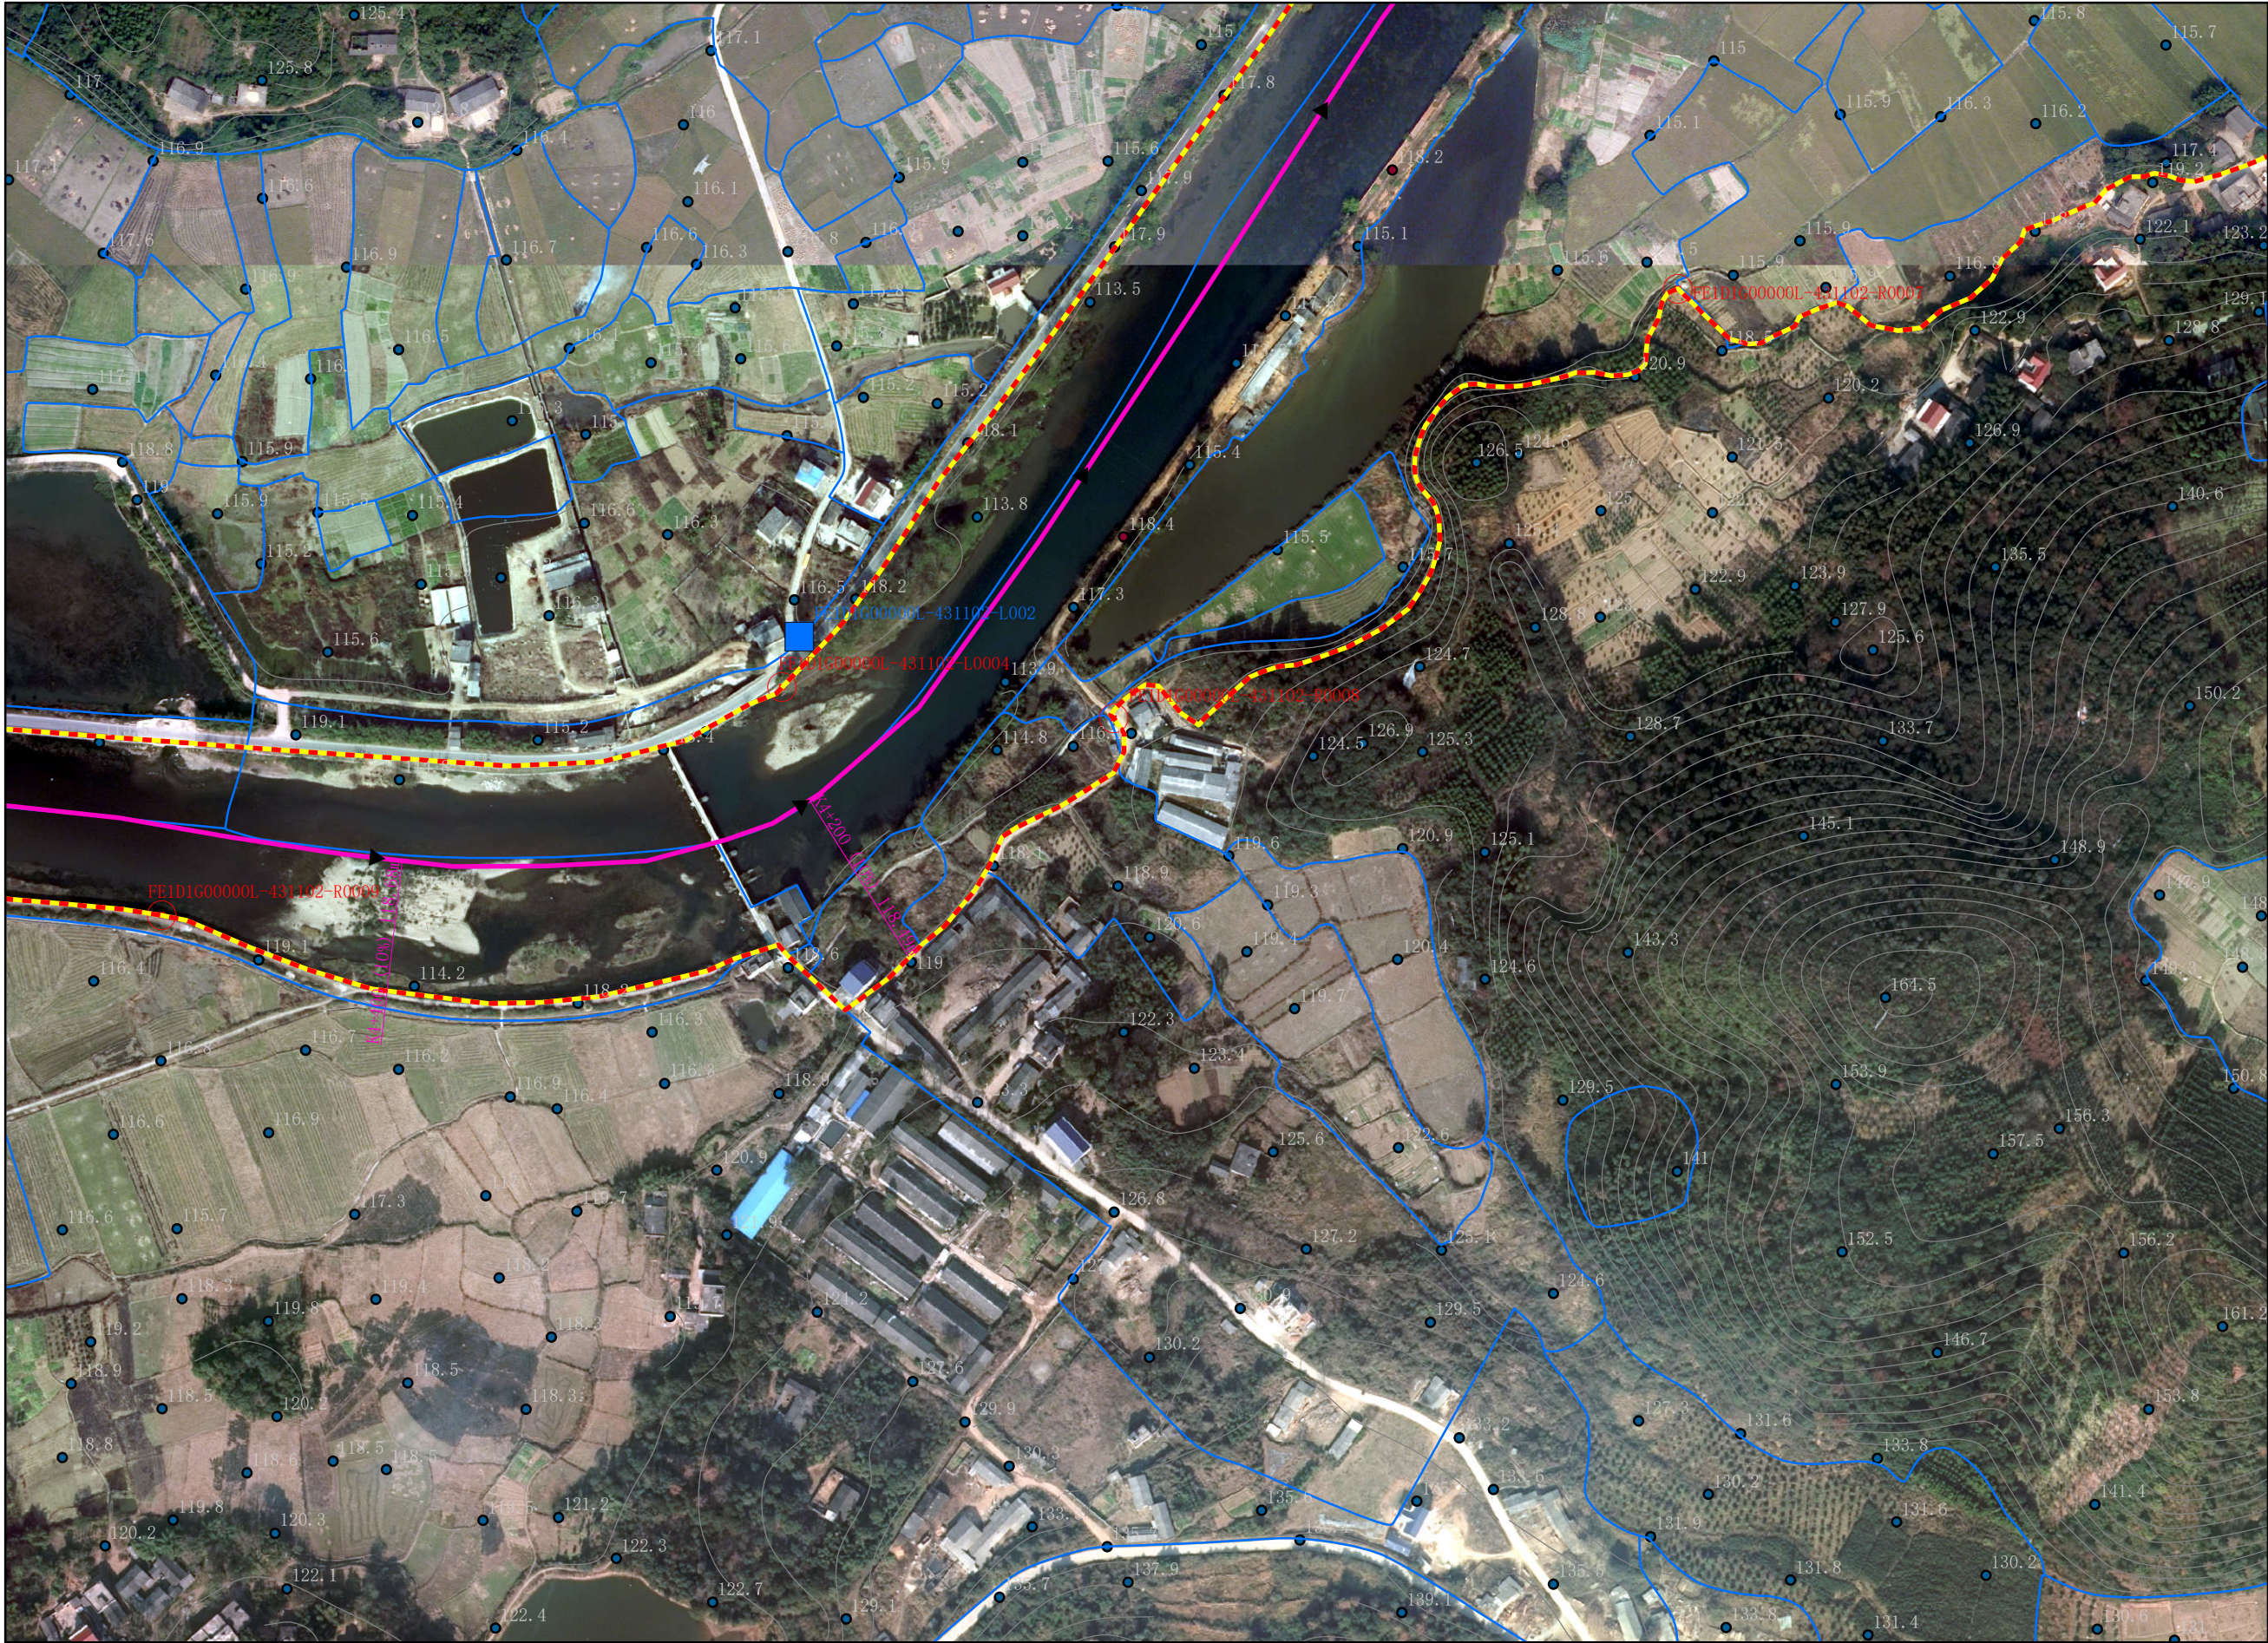


图 例

- 公共界桩
- 管理范围界桩
- 管理范围告示牌
- 河道中线
- 设计洪水位
- 管理范围线
- 乡镇界
- 土地确权

批准单位：永州市人民政府 审核单位：永州市水利局、永州市自然资源和规划局 制图单位：中设设计集团股份有限公司
2013年10月航摄，2019年12月划界 制图者：刘勇
2000国家大地坐标系，中央经线111E，1985国家高程基准 比例尺1:3000 检查者：范飞

贤水河永州零陵区段河道管理范围划定图



图例

- 公共界桩
- 管理范围界桩
- 管理范围告示牌
- 河道中线
- 设计洪水位
- 管理范围线
- 乡镇界
- 土地确权

零陵区水利局
零陵区自然资源局

批准单位：永州市人民政府 审核单位：永州市水利局、永州市自然资源和规划局 制图单位：中设设计集团股份有限公司
2013年10月航摄，2019年12月划界 制图者：刘勇
2000国家大地坐标系，中央经线111E，1985国家高程基准 比例尺1:3000 检查者：范飞

贤水河永州零陵区段河道管理范围划定图

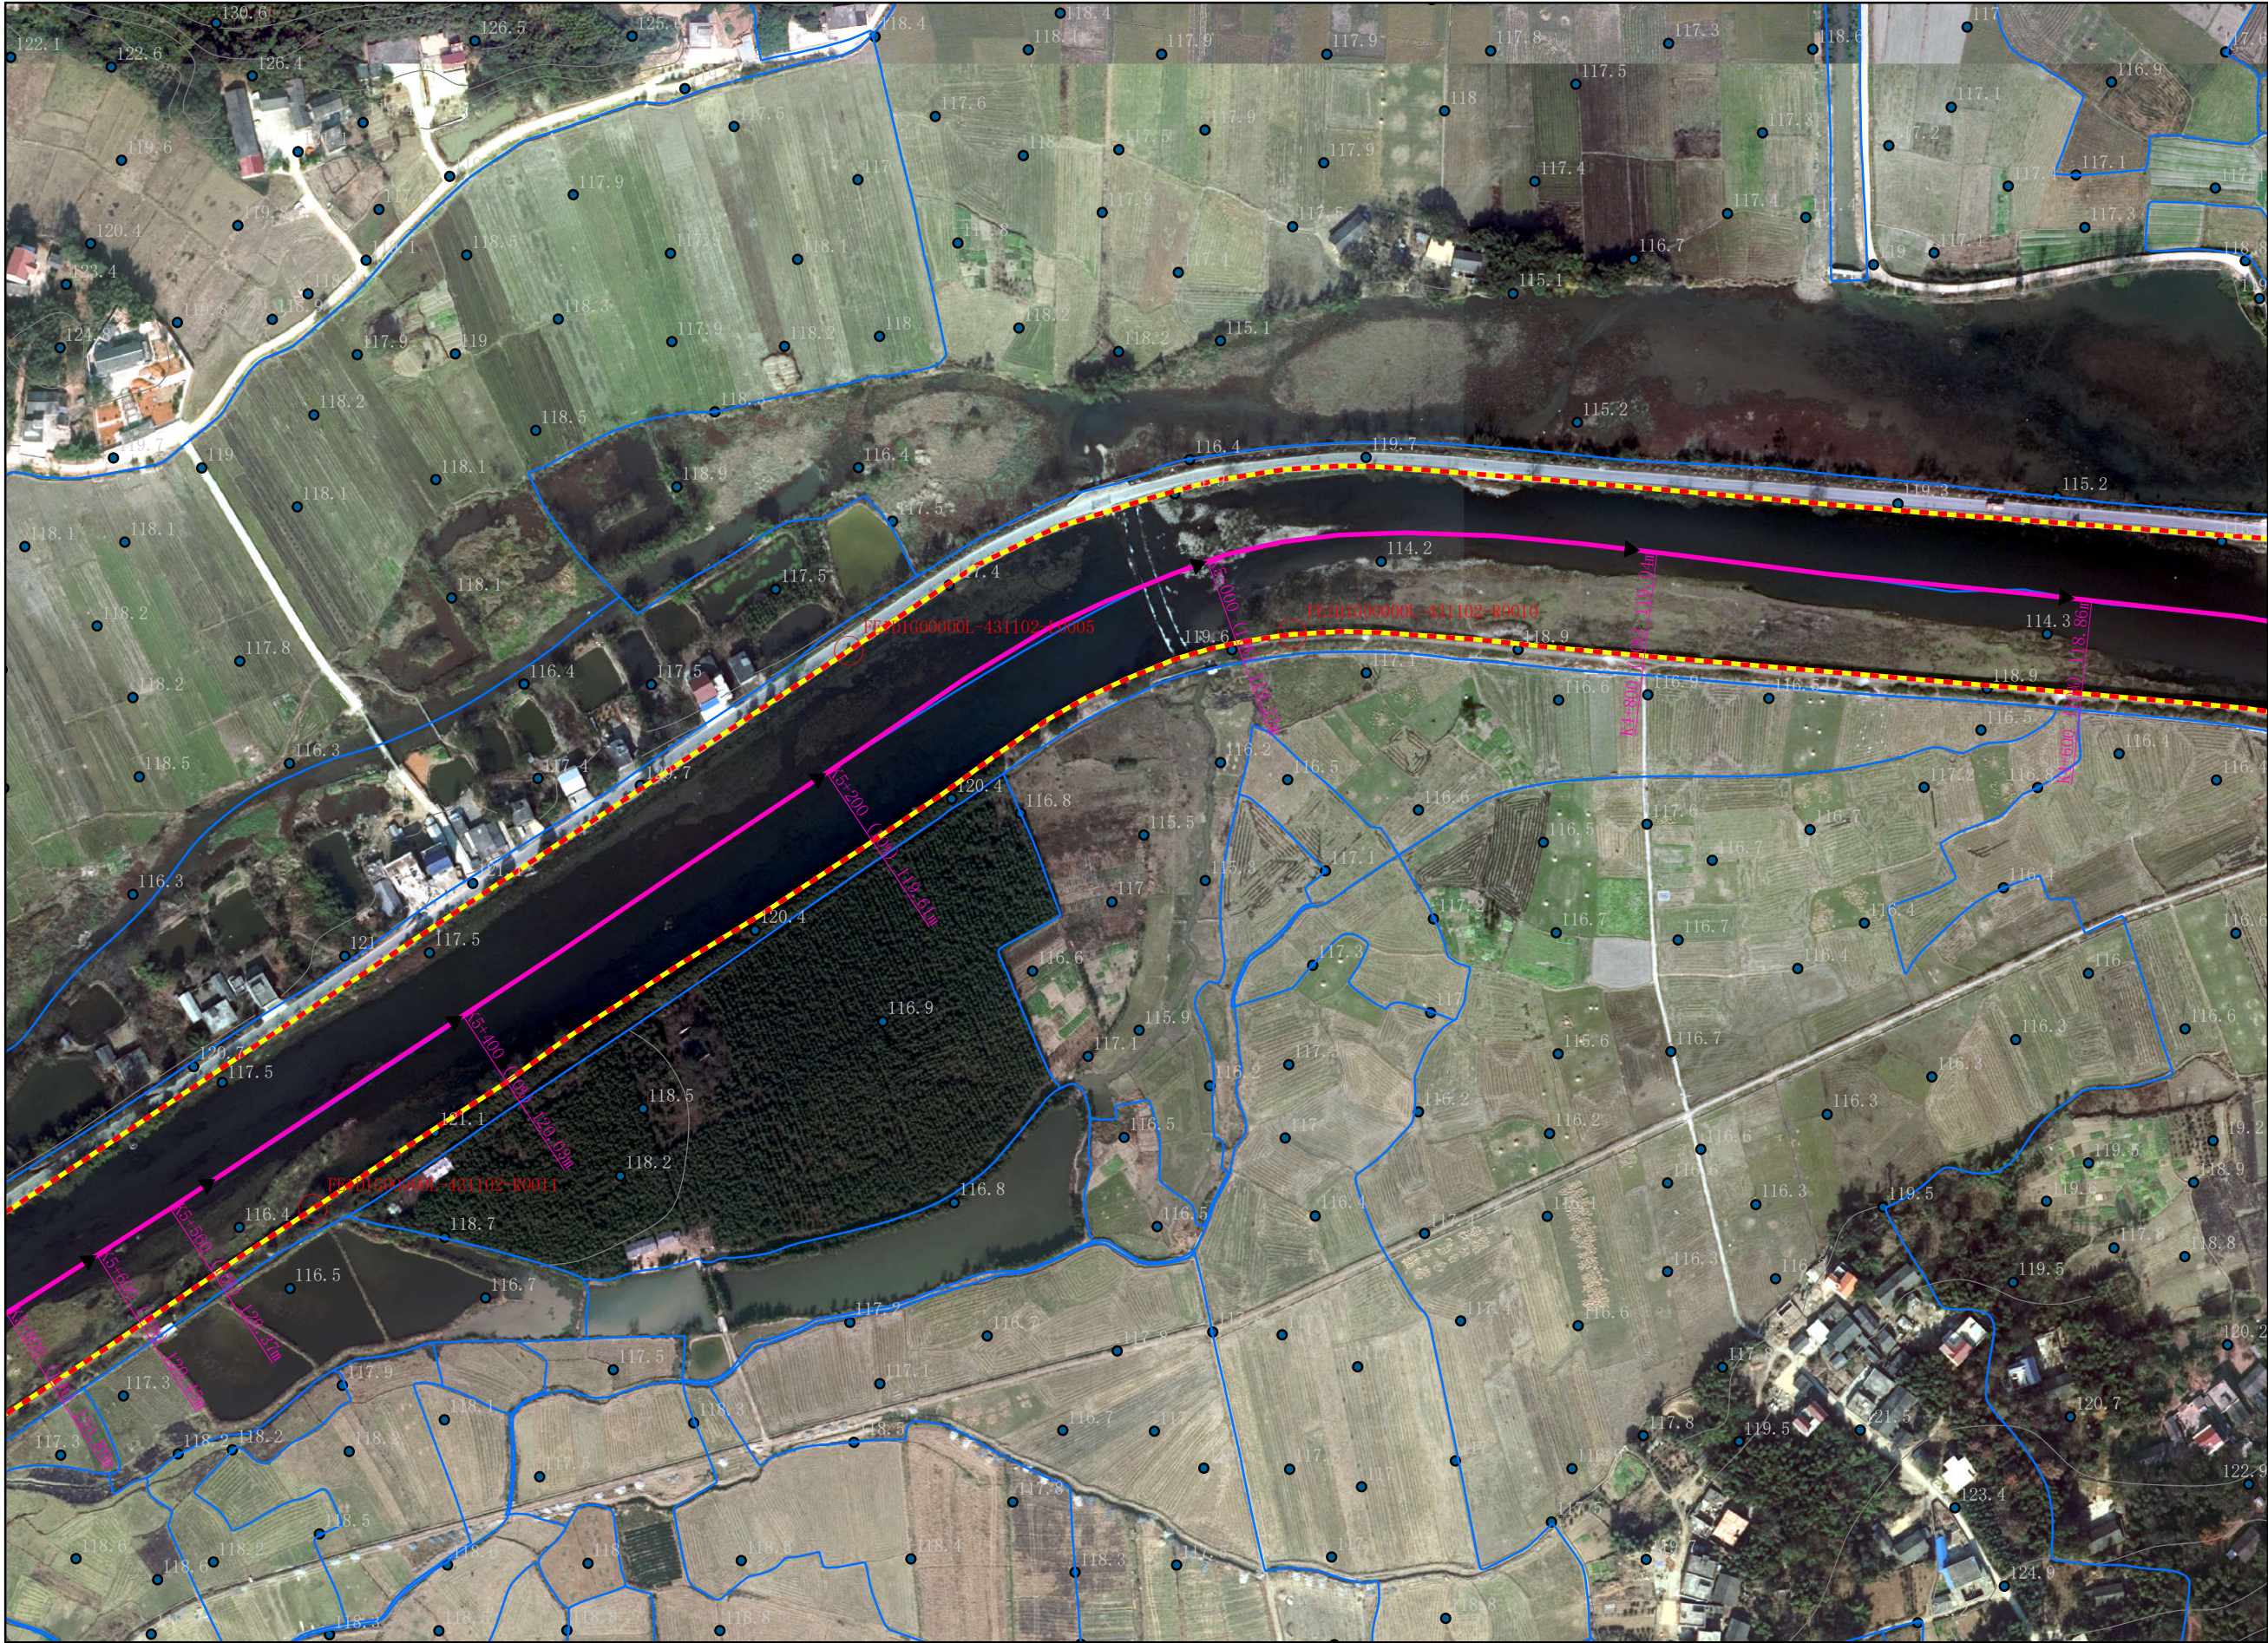


图 例

- 公共界桩
- 管理范围界桩
- 管理范围告示牌
- 河道中线
- 设计洪水位
- 管理范围线
- 乡镇界
- 土地确权

零陵区水利局
零陵区自然资源局

批准单位：永州市人民政府 审核单位：永州市水利局、永州市自然资源和规划局 制图单位：中设设计集团股份有限公司
2013年10月航摄，2019年12月划界 制图者：刘勇
2000国家大地坐标系，中央经线111E，1985国家高程基准 比例尺1:3000 检查者：范飞

贤水河永州零陵区段河道管理范围划定图

零陵区水利局
零陵区自然资源局

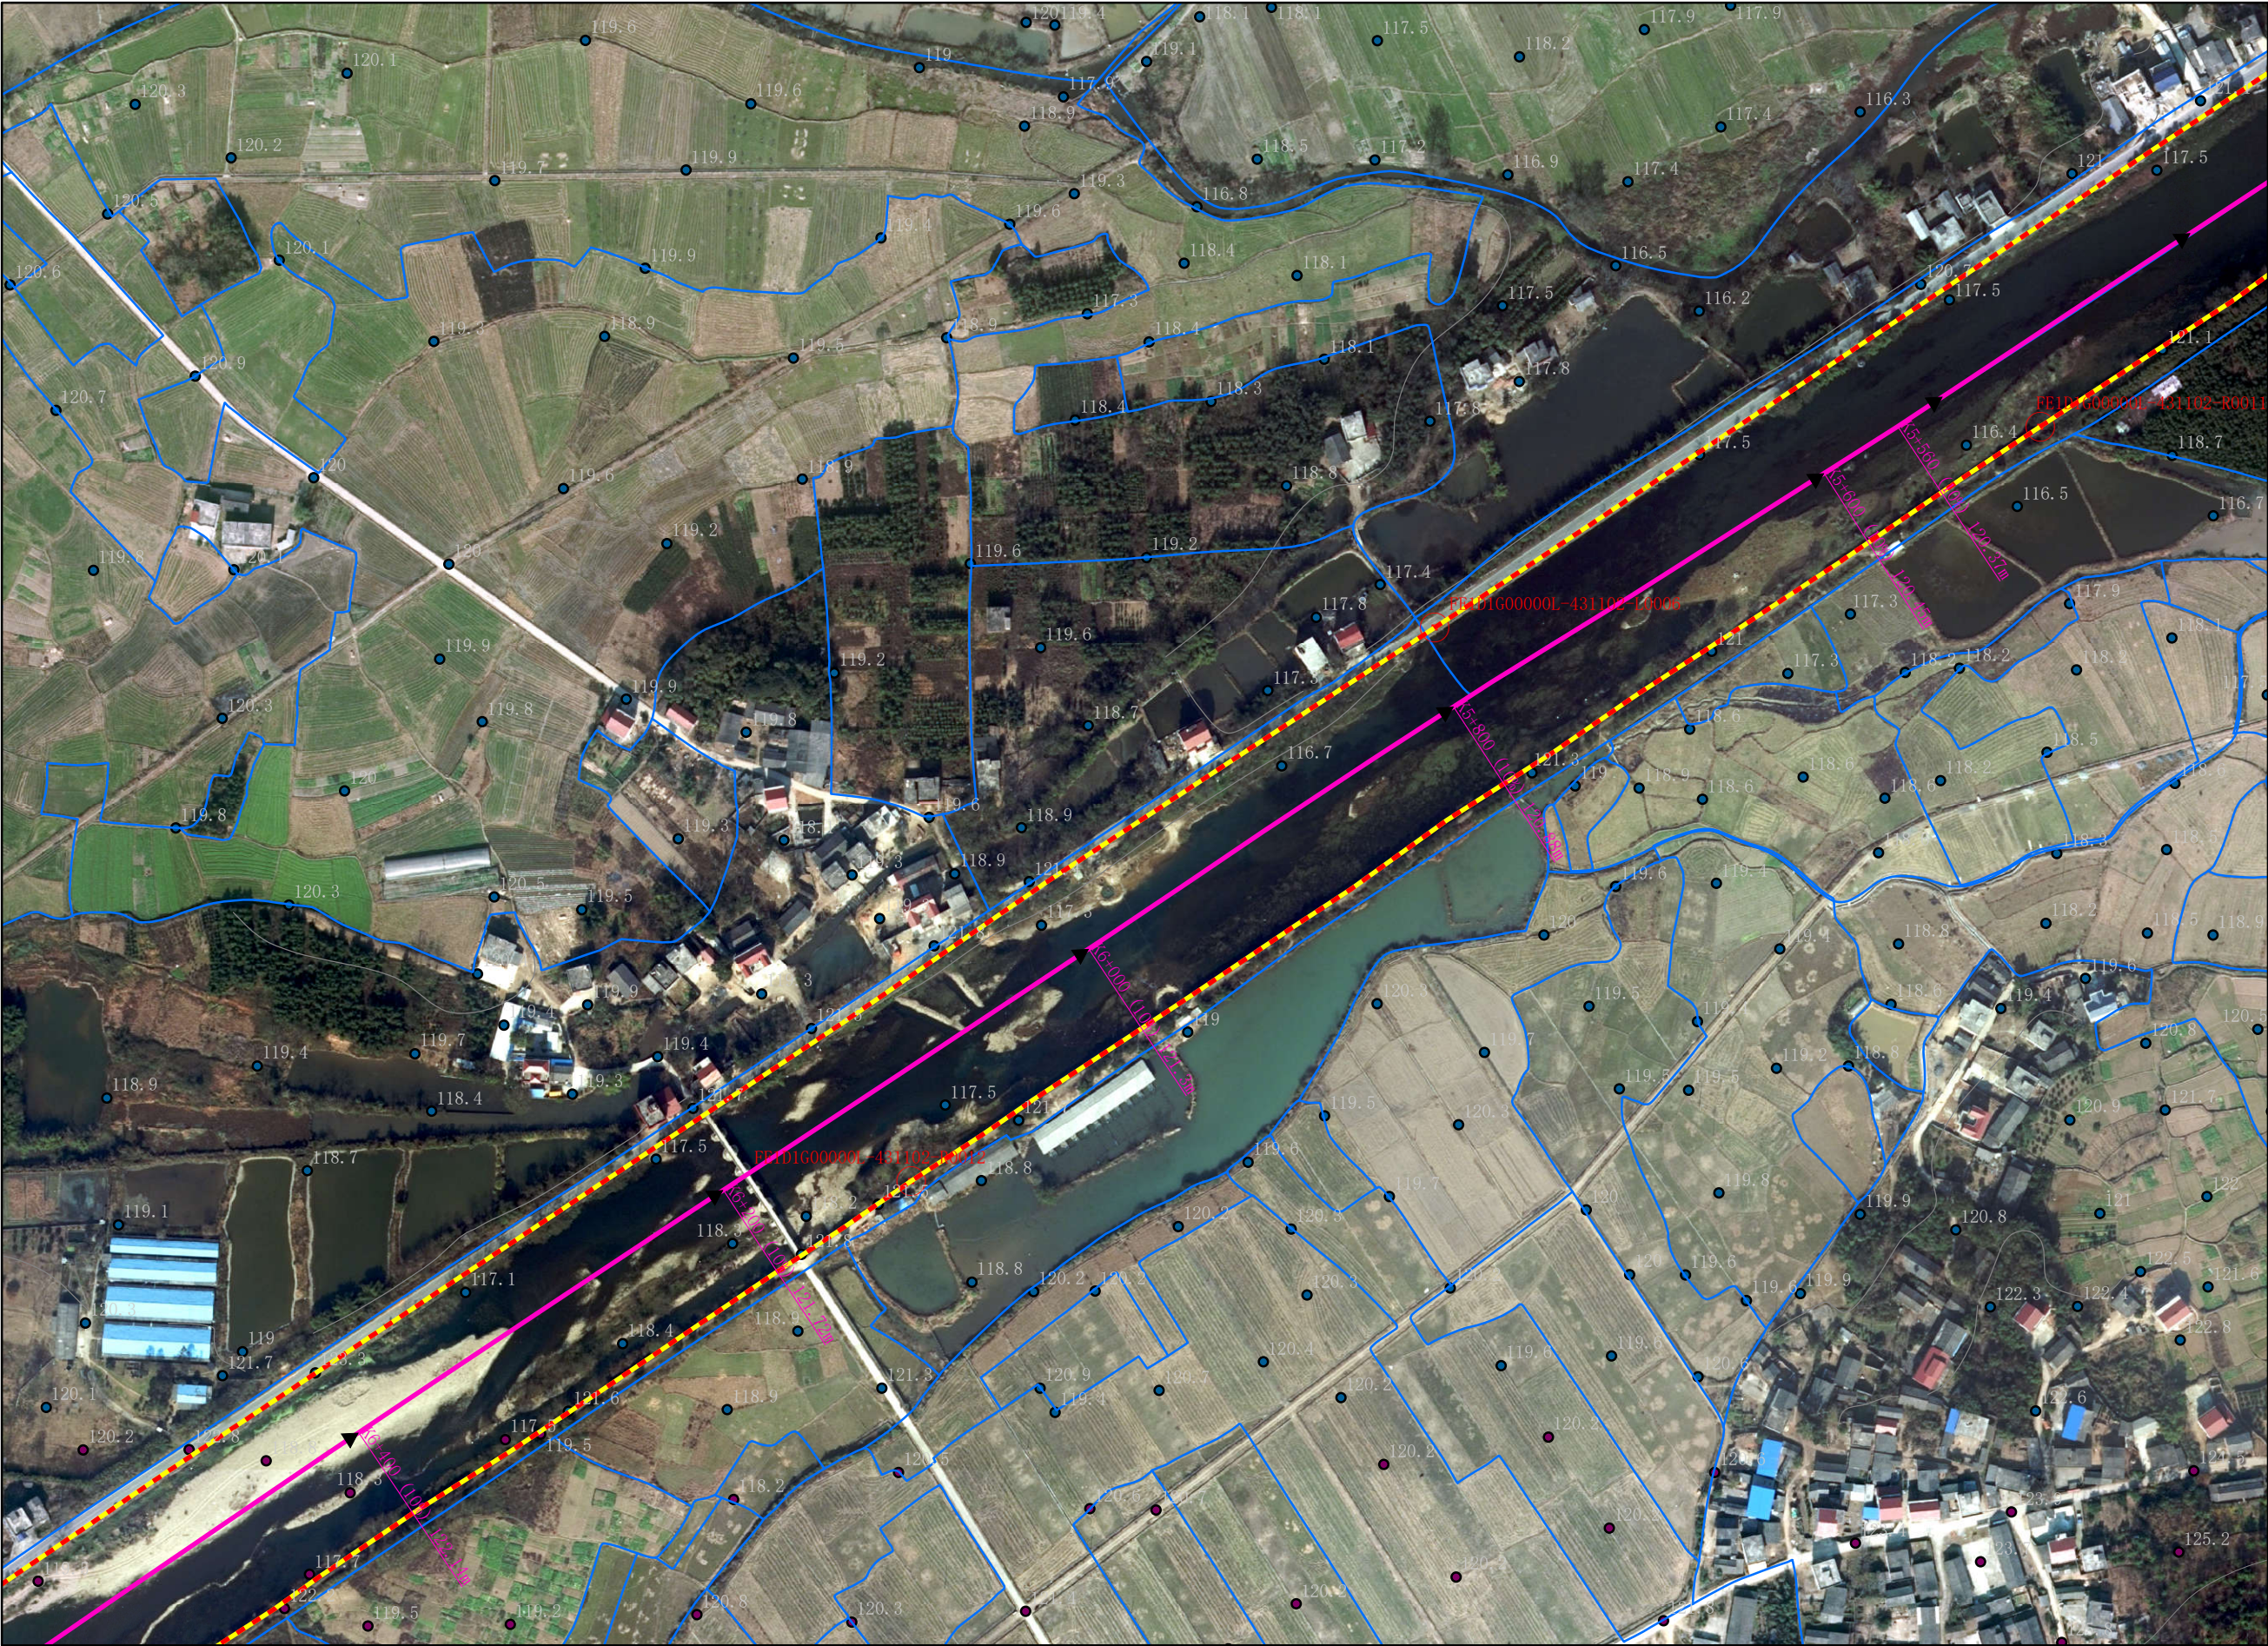


图 例

- 公共界桩
- 管理范围界桩
- 管理范围告示牌
- 河道中线
- 设计洪水位
- 管理范围线
- 乡镇界
- 土地确权

批准单位：永州市人民政府 审核单位：永州市水利局、永州市自然资源和规划局 制图单位：中设设计集团股份有限公司
2013年10月航摄，2019年12月划界 制图者：刘勇
2000国家大地坐标系，中央经线111E，1985国家高程基准 比例尺1:3000 检查者：范飞

贤水河永州零陵区段河道管理范围划定图

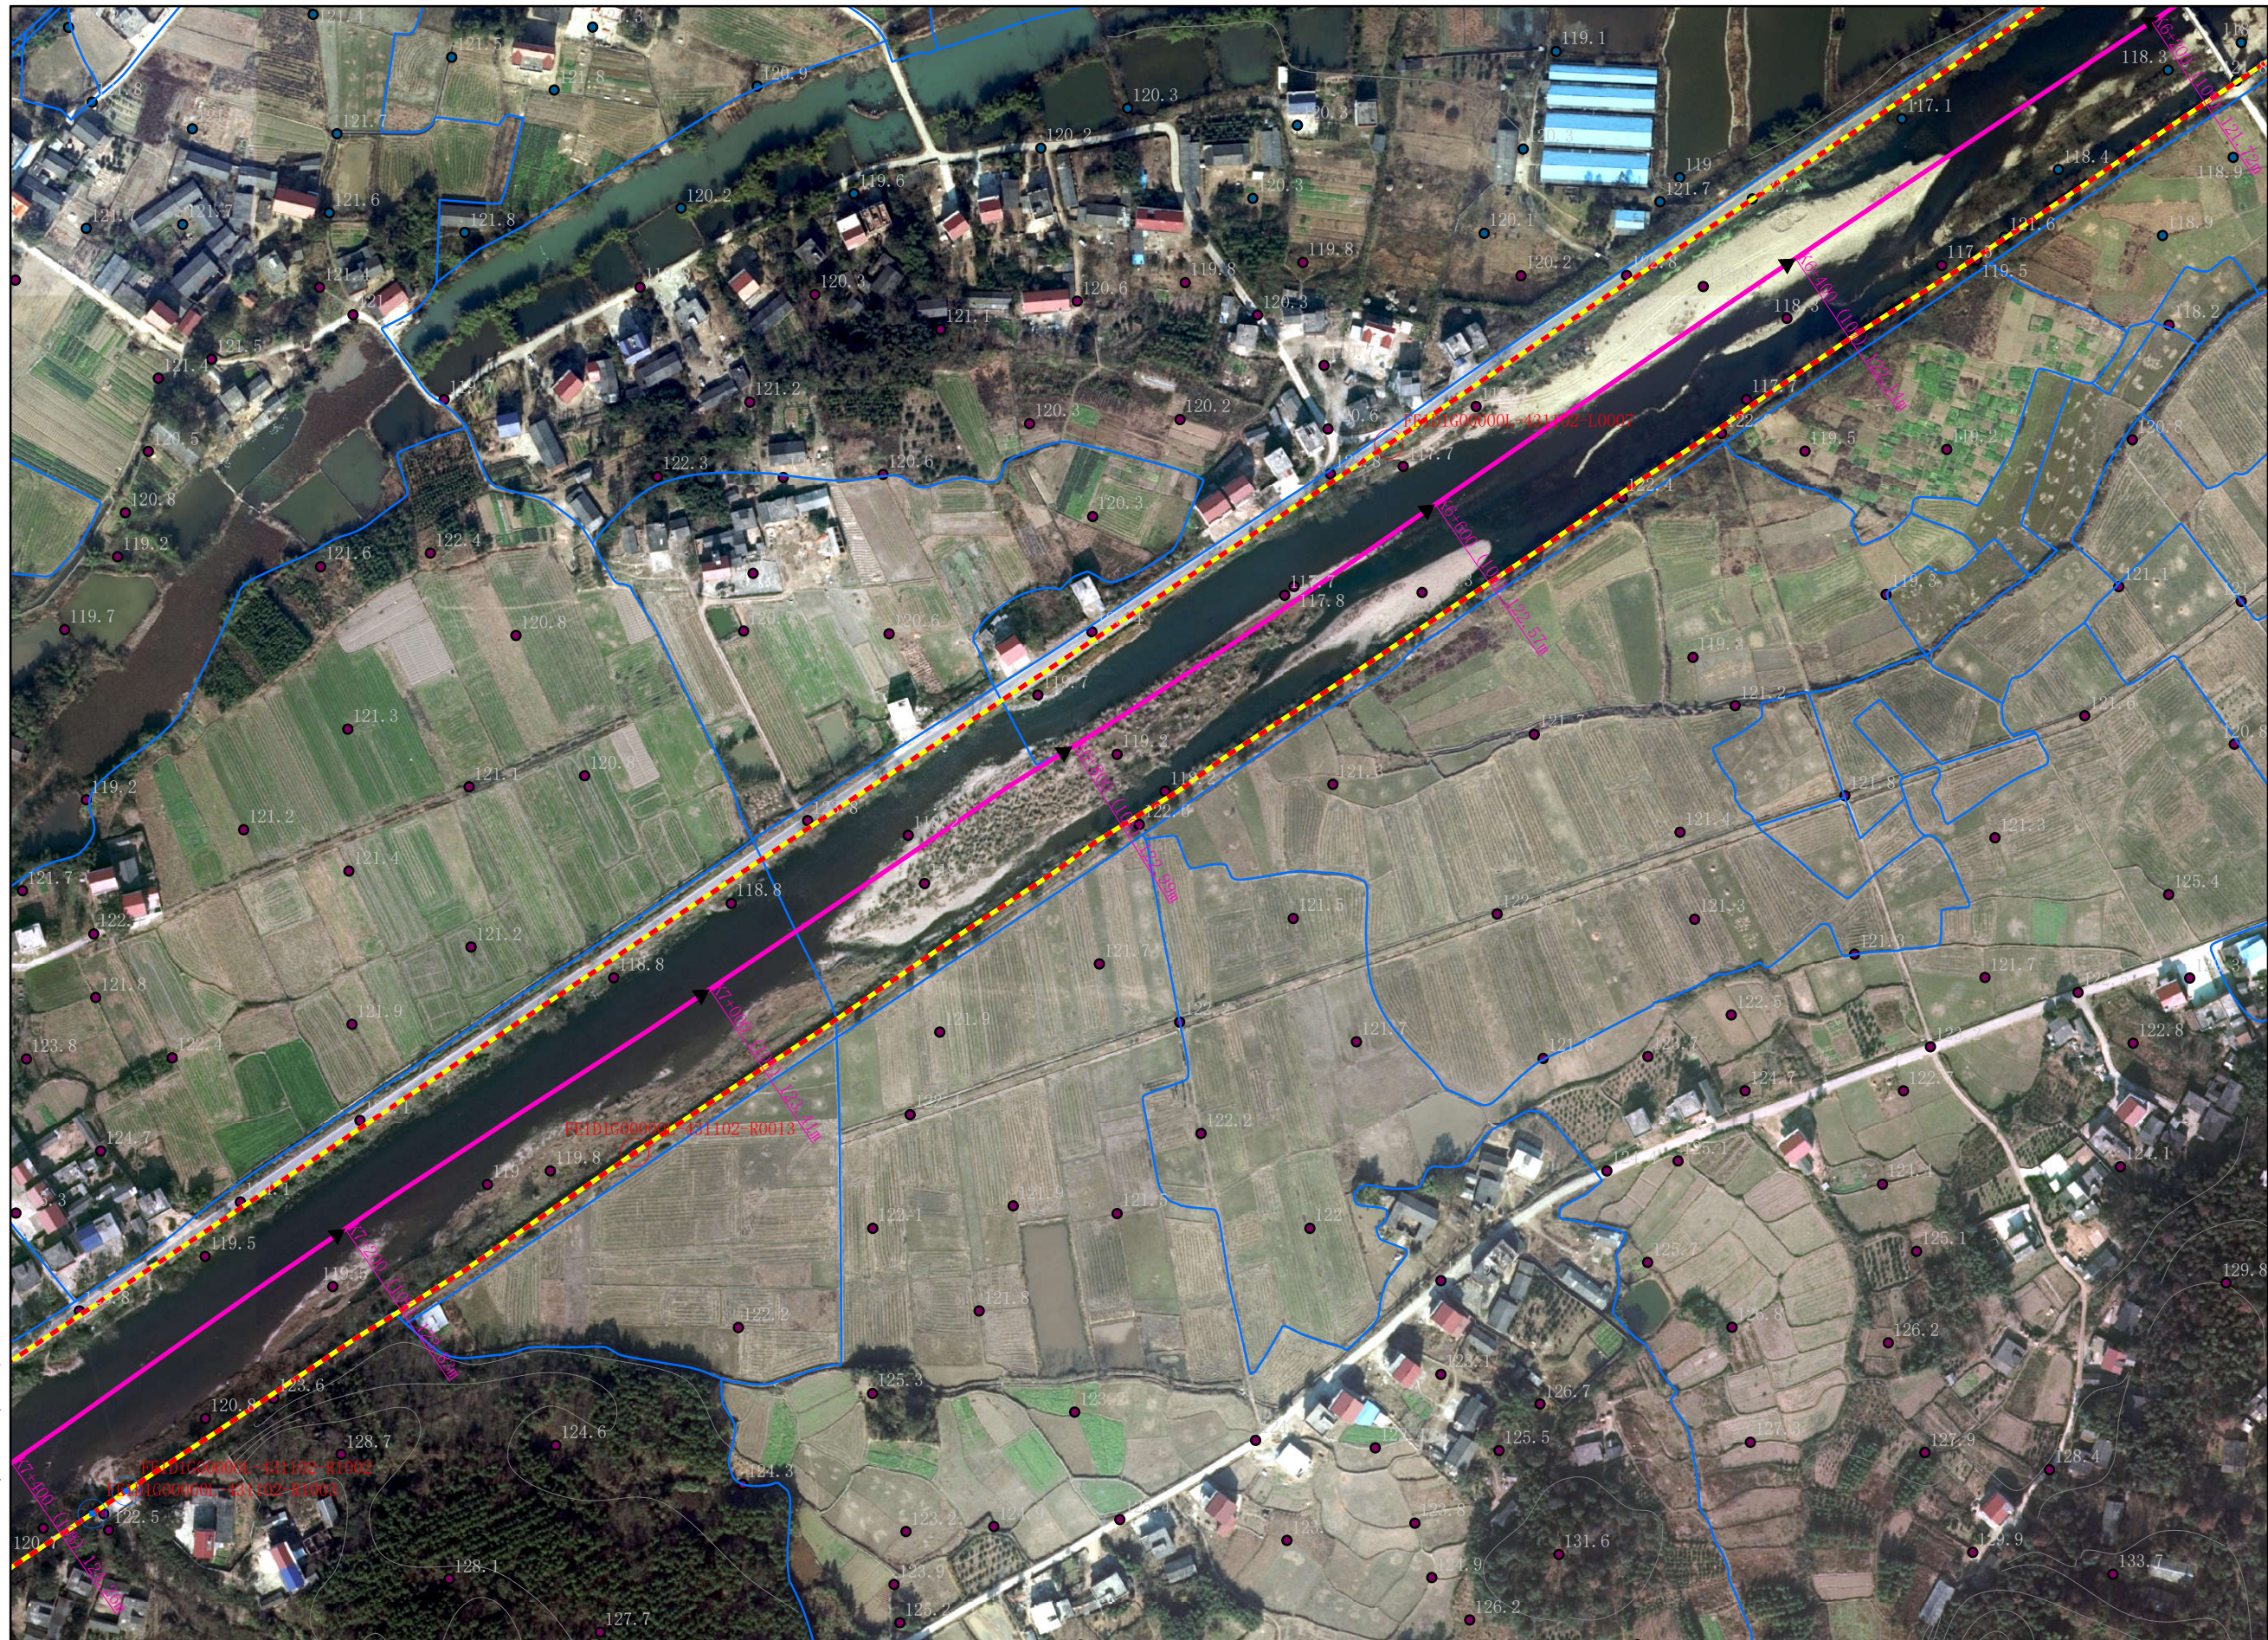


图 例

-  公共界桩
-  管理范围界桩
-  管理范围告示牌
-  河道中线
-  设计洪水位
-  管理范围线
-  乡镇界
-  土地确权

零陵区水利局
零陵区自然资源局

批准单位：永州市人民政府 审核单位：永州市水利局、永州市自然资源和规划局 制图单位：中设设计集团股份有限公司
2013年10月航摄，2019年12月划界 制图者：刘勇
2000国家大地坐标系，中央经线111E，1985国家高程基准 比例尺1:3000 检查者：范飞

第 9 页, 共 36 页
图号: XSH-9

贤水河永州零陵区段河道管理范围划定图

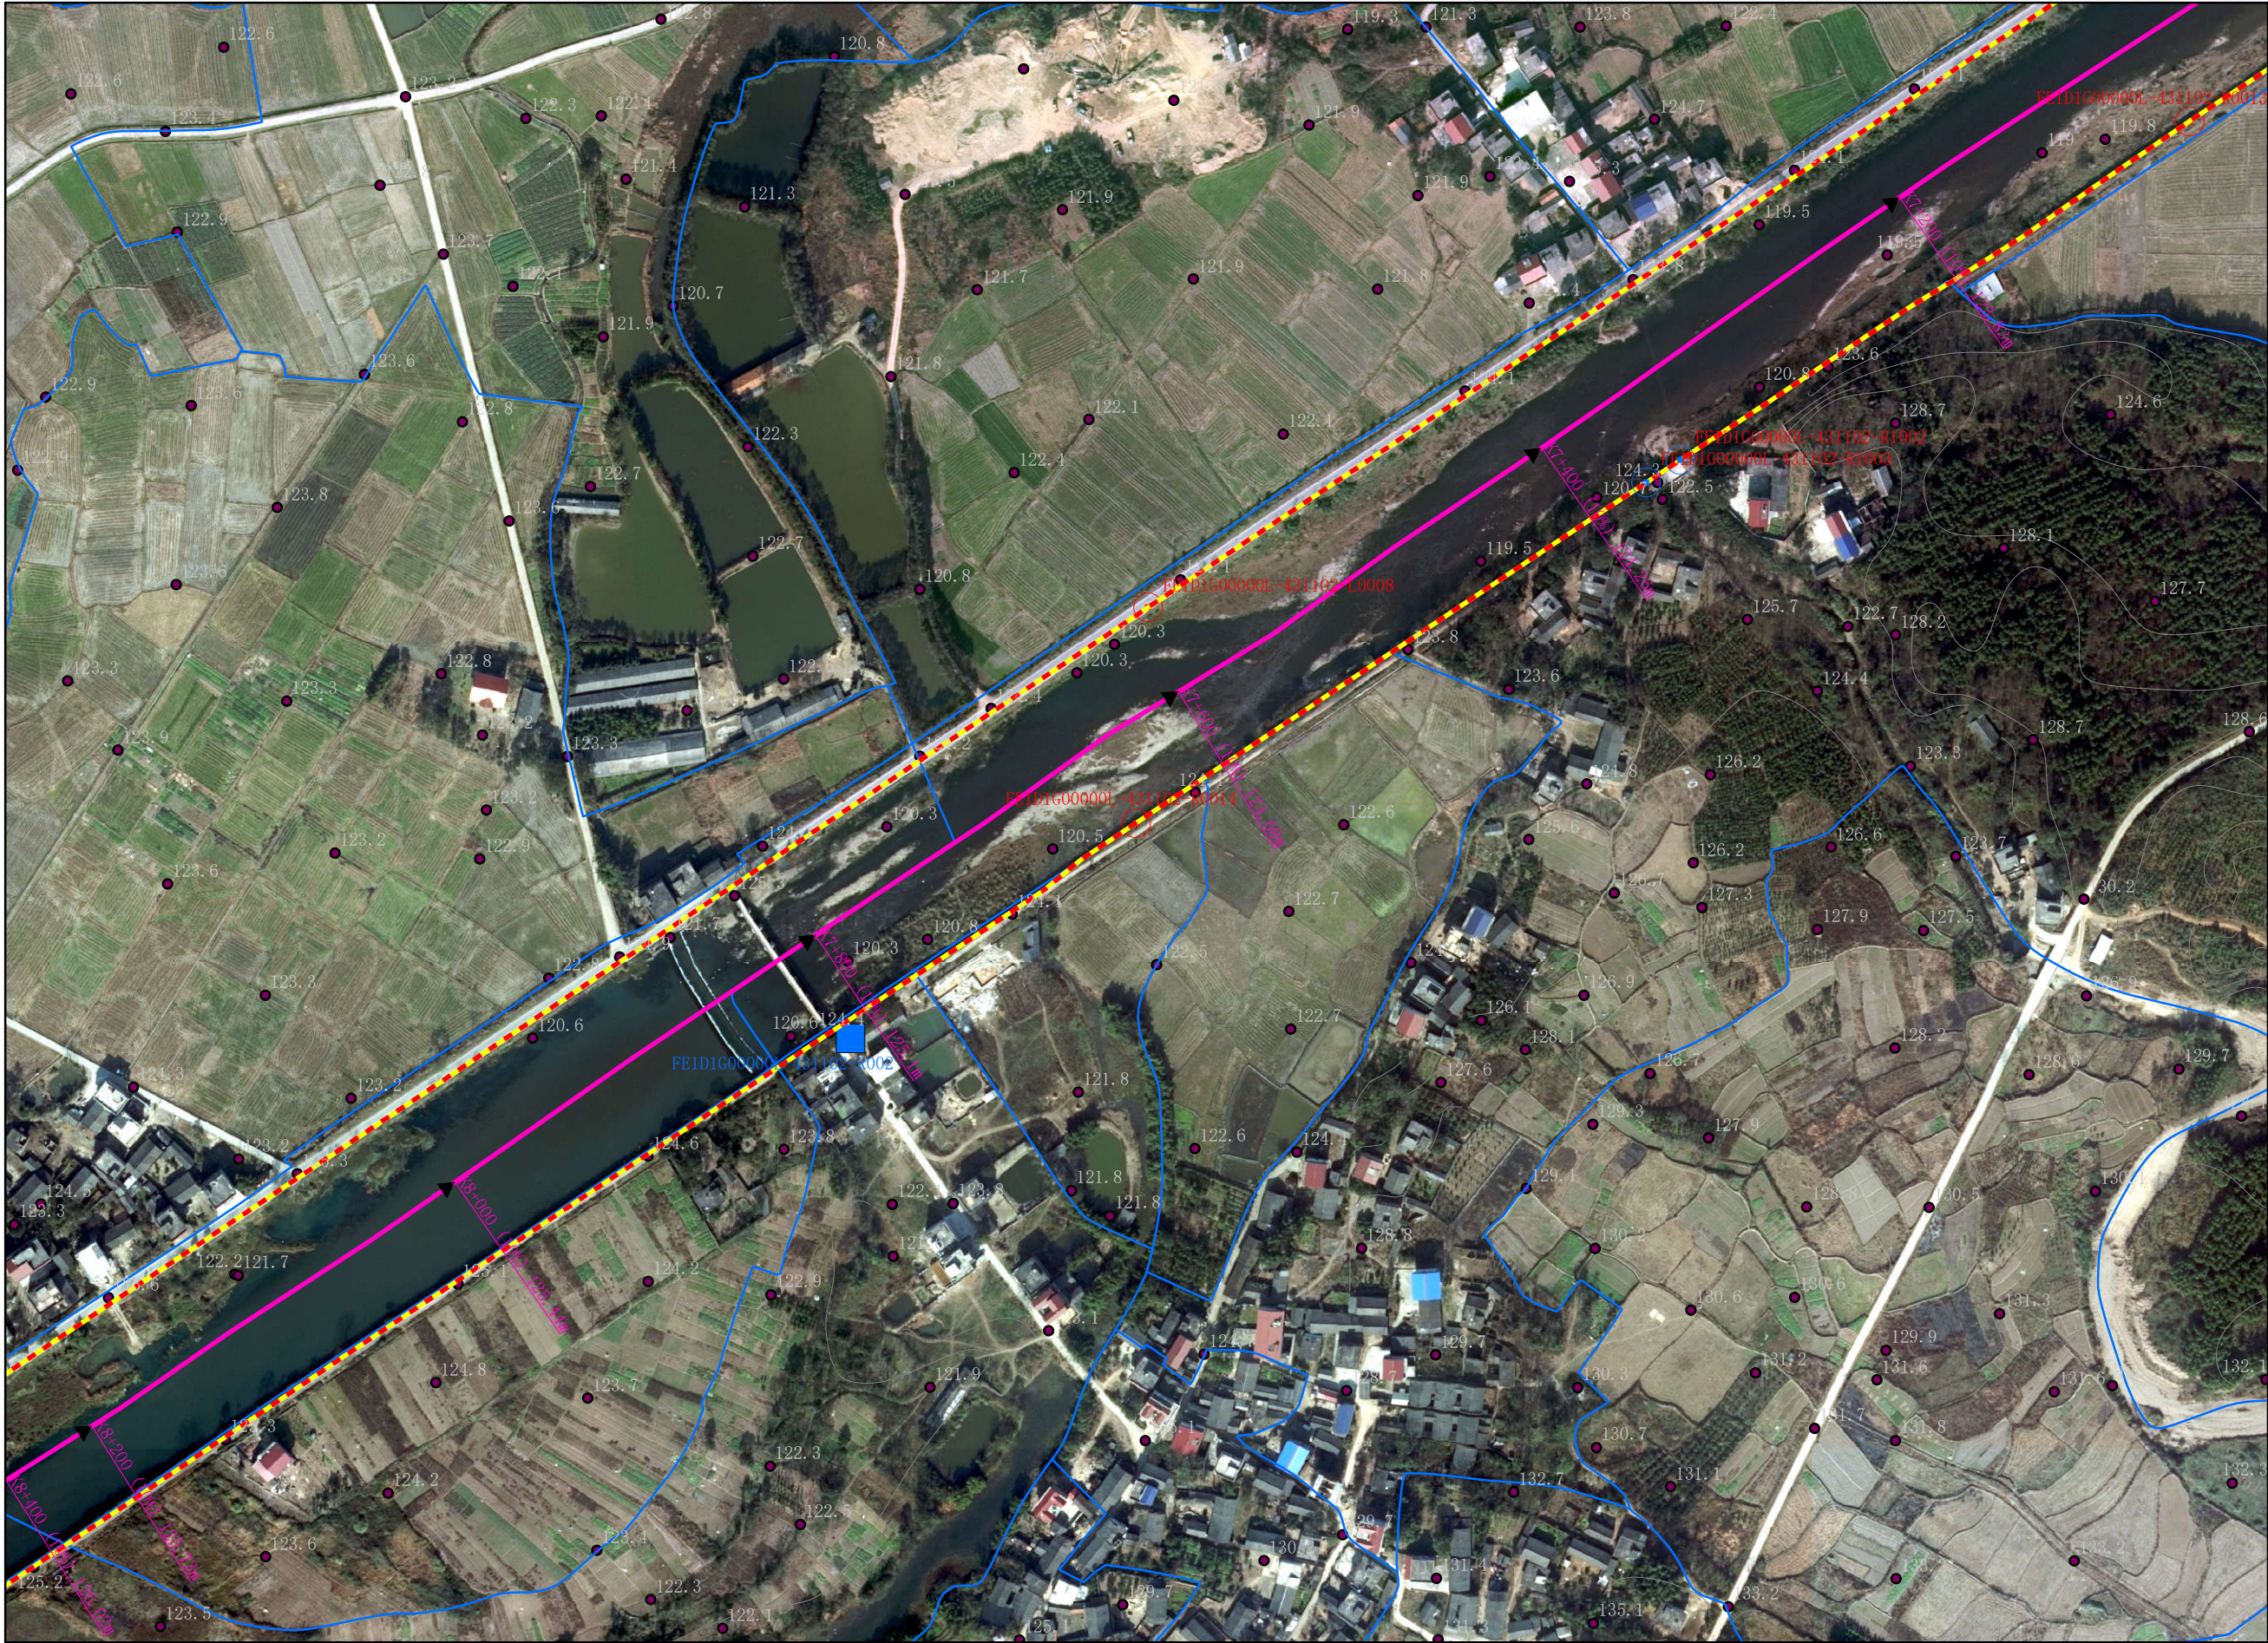


图 例

- 公共界桩
- 管理范围界桩
- 管理范围告示牌
- 河道中线
- 设计洪水位
- 管理范围线
- 乡镇界
- 土地确权

零陵区水利局
零陵区自然资源局

批准单位：永州市人民政府 审核单位：永州市水利局、永州市自然资源和规划局 制图单位：中设设计集团股份有限公司
2013年10月航摄，2019年12月划界 制图者：刘勇
2000国家大地坐标系，中央经线111E，1985国家高程基准 比例尺1:3000 检查者：范飞

贤水河永州零陵区段河道管理范围划定图

零陵区水利局
零陵区自然资源局

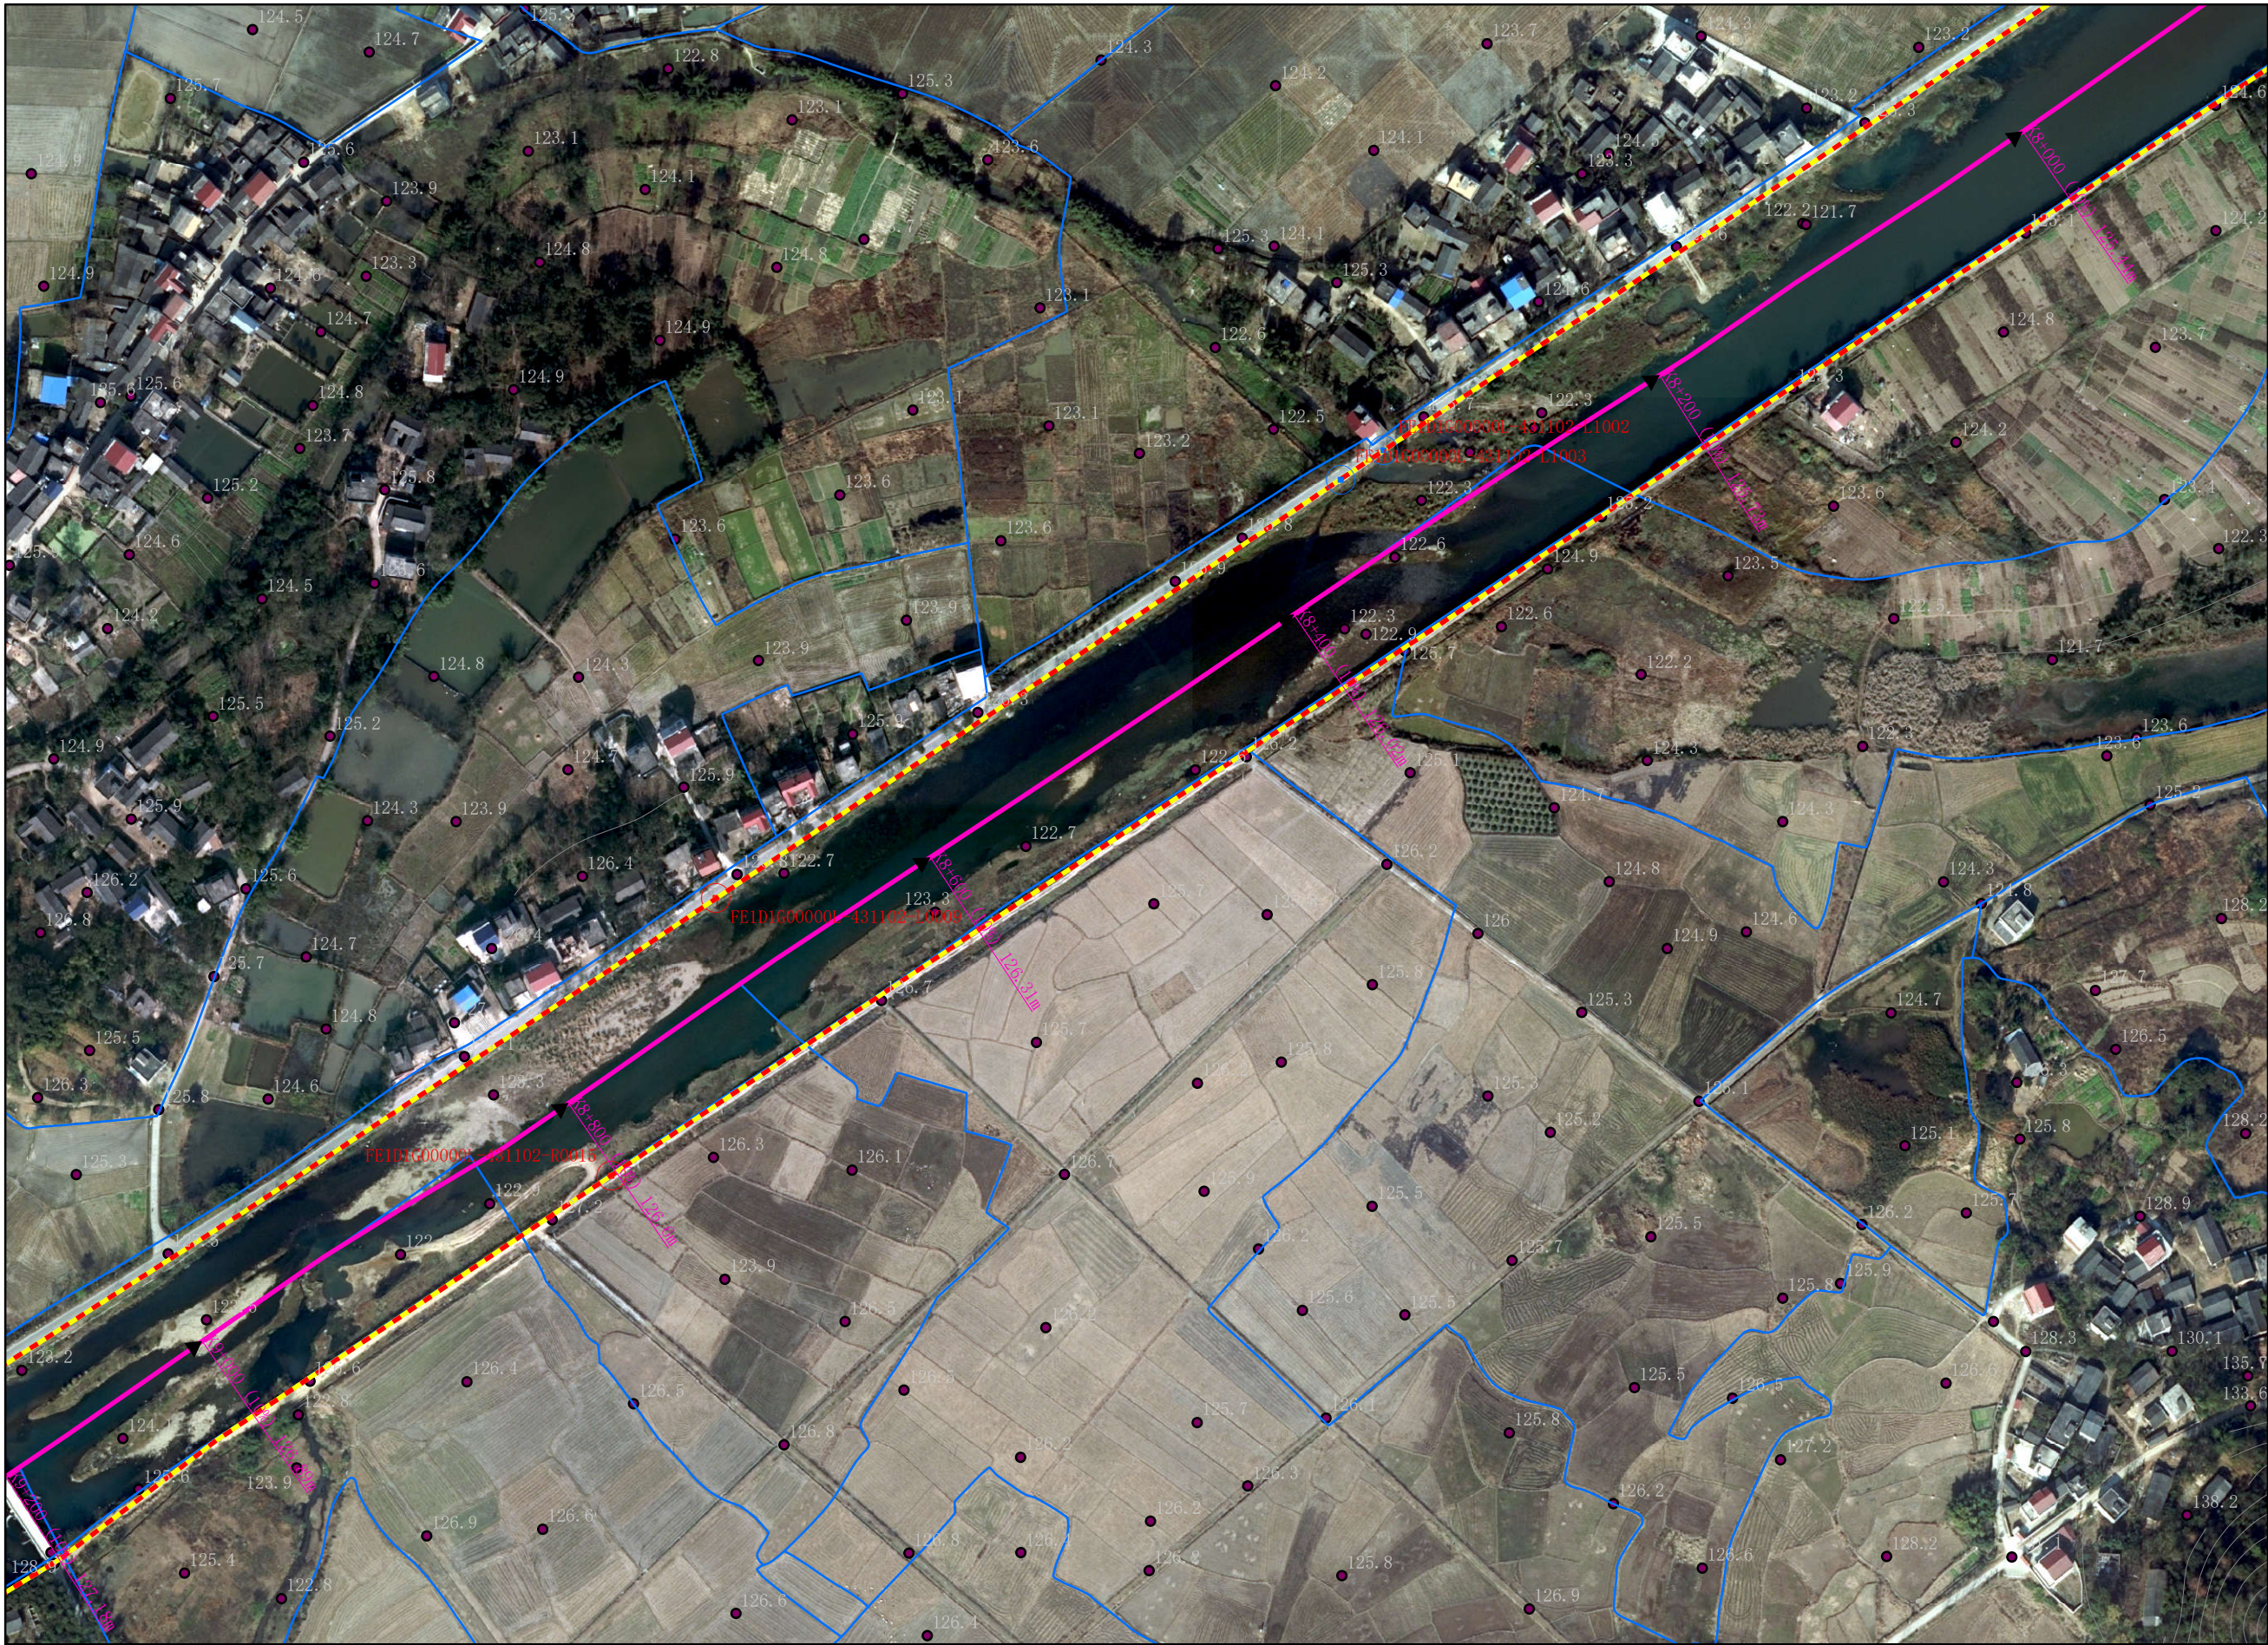


图 例

- 公共界桩
- 管理范围界桩
- 管理范围告示牌
- 河道中线
- 设计洪水位
- 管理范围线
- 乡镇界
- 土地确权

批准单位：永州市人民政府 审核单位：永州市水利局、永州市自然资源和规划局 制图单位：中设设计集团股份有限公司
2013年10月航摄，2019年12月划界 制图者：刘勇
2000国家大地坐标系，中央经线111E，1985国家高程基准 比例尺1:3000 检查者：范飞

贤水河永州零陵区段河道管理范围划定图

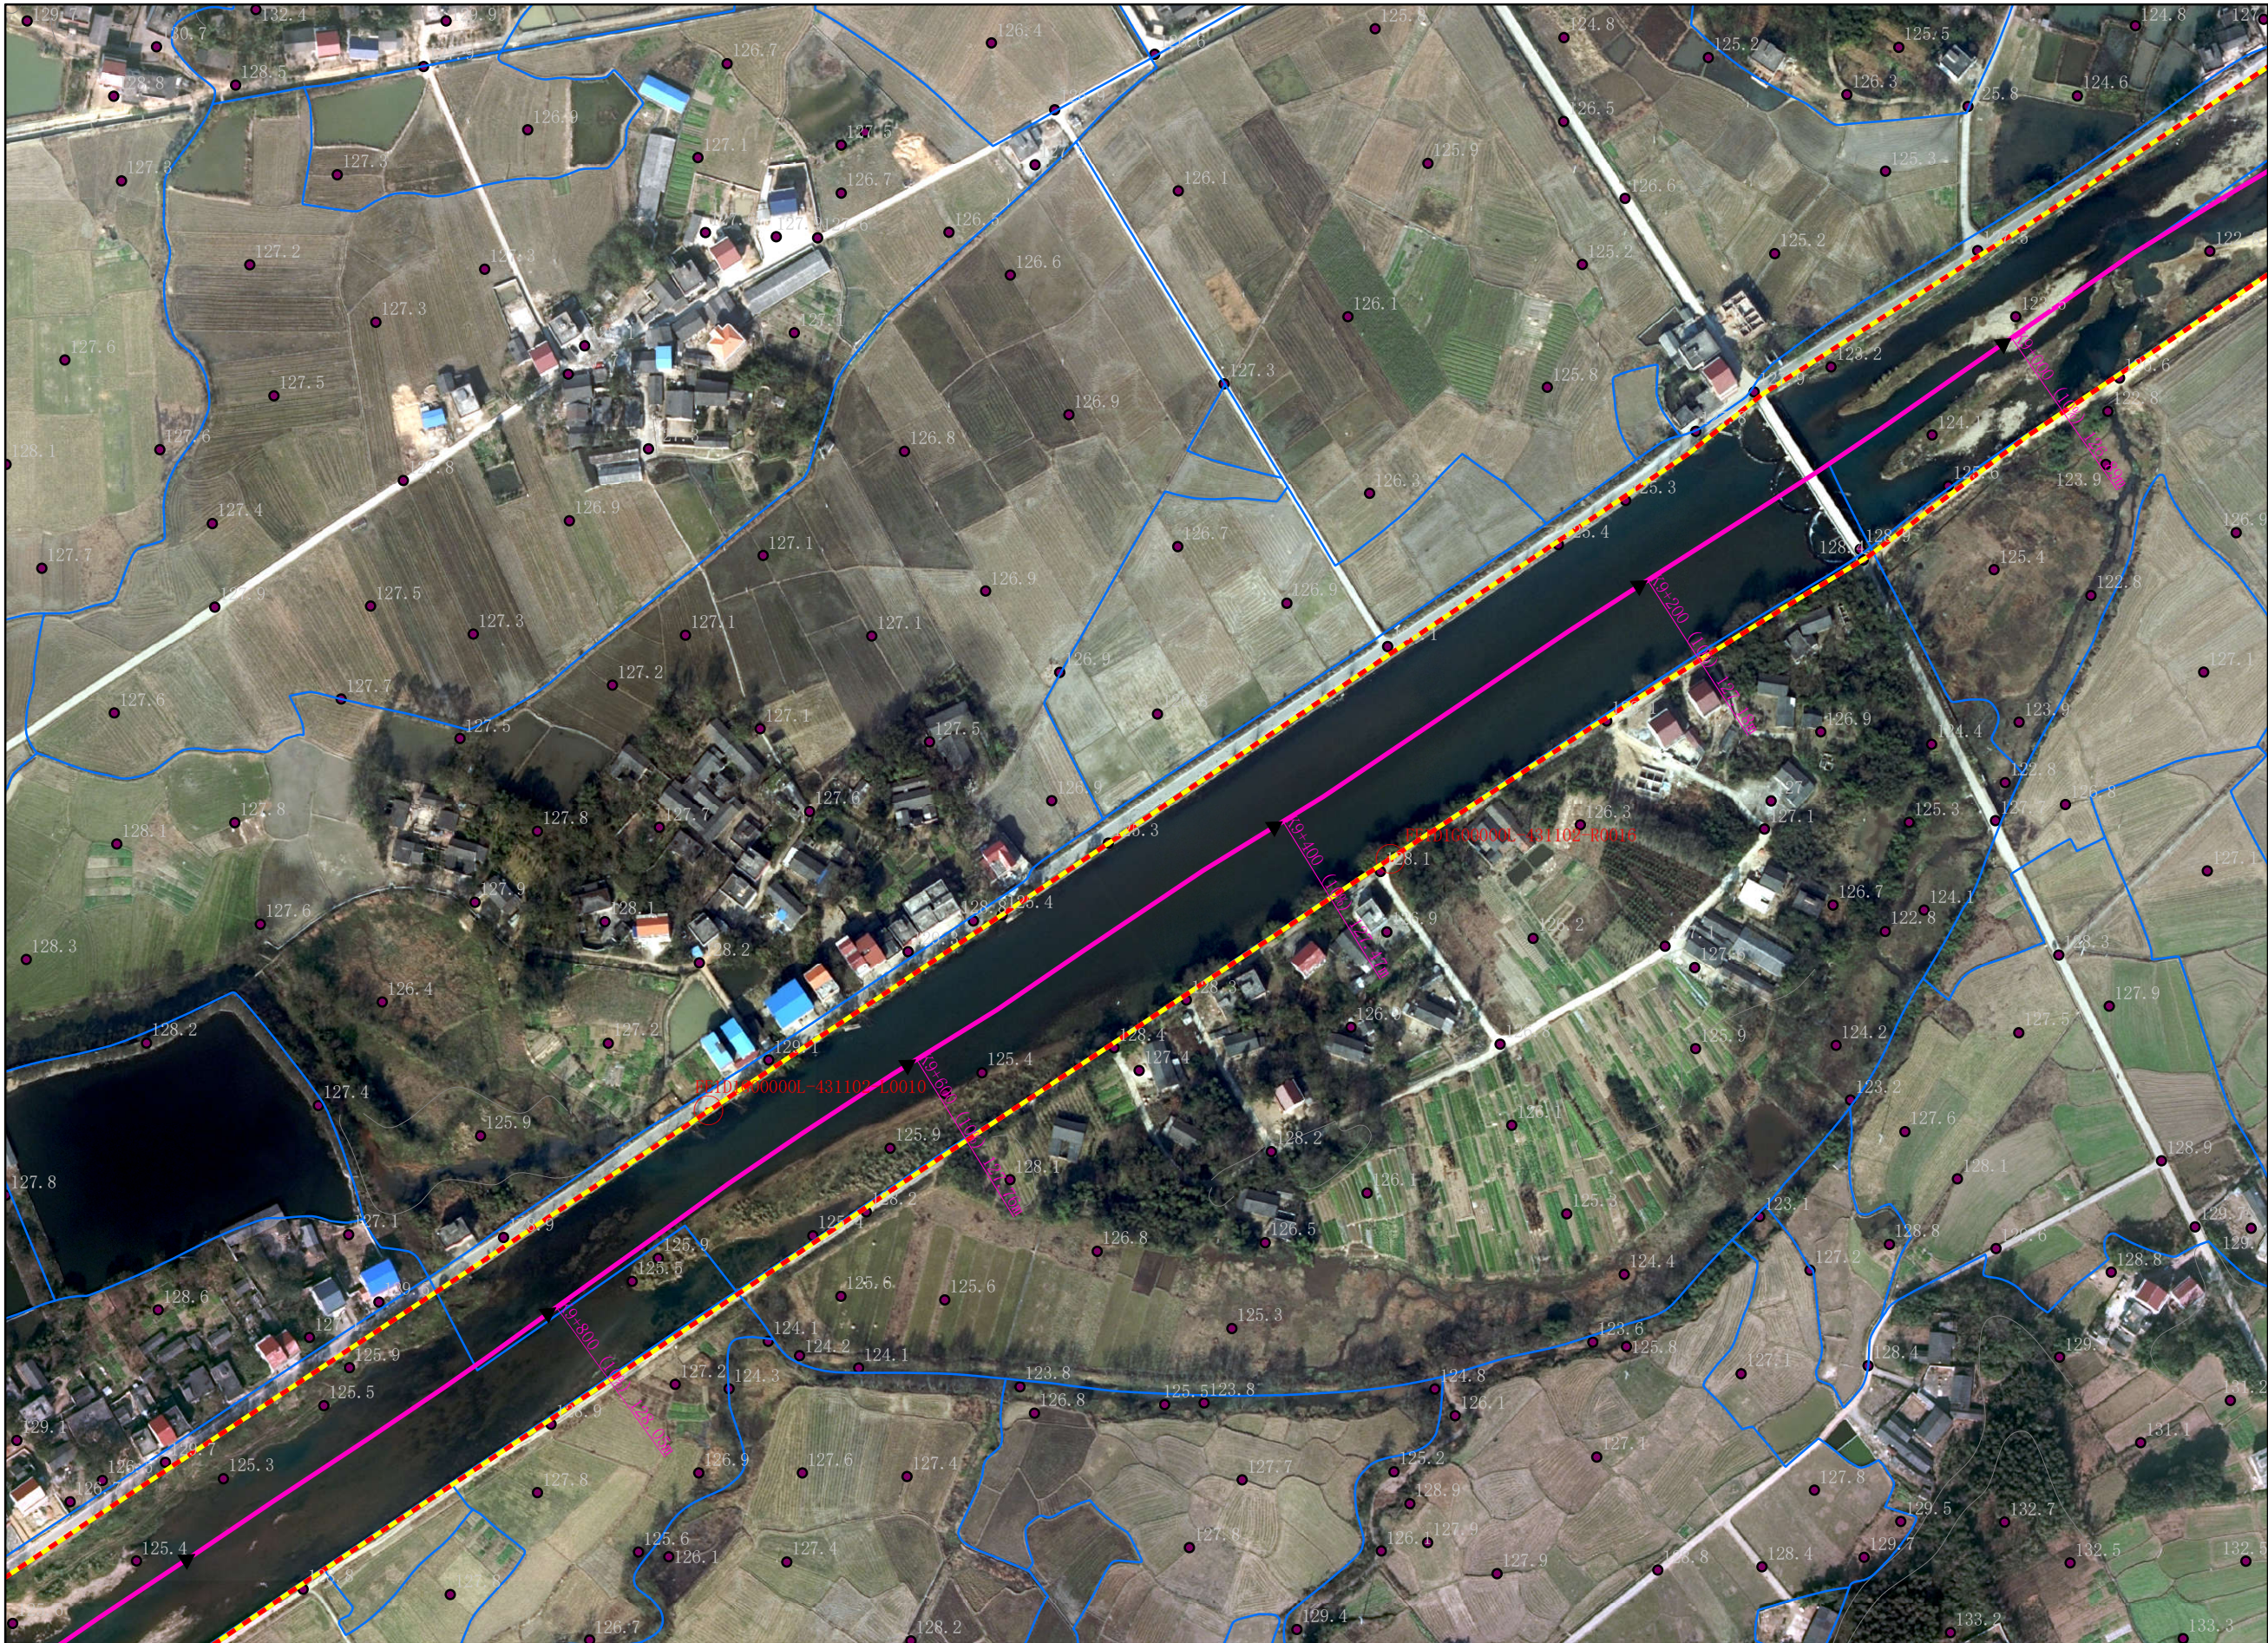


图 例

- 公共界桩
- 管理范围界桩
- 管理范围告示牌
- 河道中线
- 设计洪水位
- 管理范围线
- 乡镇界
- 土地确权

零陵区水利局
零陵区自然资源局

批准单位：永州市人民政府 审核单位：永州市水利局、永州市自然资源和规划局 制图单位：中设设计集团股份有限公司
2013年10月航摄，2019年12月划界 制图者：刘勇
2000国家大地坐标系，中央经线111E，1985国家高程基准 比例尺1:3000 检查者：范飞

贤水河永州零陵区段河道管理范围划定图

零陵区水利局
零陵区自然资源局



图 例

- 公共界桩
- 管理范围界桩
- 管理范围告示牌
- 河道中线
- 设计洪水位
- 管理范围线
- 乡镇界
- 土地确权

批准单位：永州市人民政府 审核单位：永州市水利局、永州市自然资源和规划局 制图单位：中设设计集团股份有限公司
2013年10月航摄，2019年12月划界 制图者：刘勇
2000国家大地坐标系，中央经线111E，1985国家高程基准 比例尺1:3000 检查者：范飞

贤水河永州零陵区段河道管理范围划定图



图 例

- 公共界桩
- 管理范围界桩
- 管理范围告示牌
- 河道中线
- 设计洪水位
- 管理范围线
- 乡镇界
- 土地确权

零陵区水利局
零陵区自然资源局

批准单位：永州市人民政府 审核单位：永州市水利局、永州市自然资源和规划局 制图单位：中设设计集团股份有限公司
2013年10月航摄，2019年12月划界 制图者：刘勇
2000国家大地坐标系，中央经线111E，1985国家高程基准 比例尺1:3000 检查者：范飞

贤水河永州零陵区段河道管理范围划定图




图 例

- 公共界桩
- 管理范围界桩
- 管理范围告示牌
- 河道中线
- 设计洪水位
- 管理范围线
- 乡镇界
- 土地确权

零陵区水利局

批准单位：永州市人民政府 审核单位：永州市水利局、永州市自然资源和规划局 制图单位：中设设计集团股份有限公司
2013年10月航摄，2019年12月划界 制图者：刘勇
2000国家大地坐标系，中央经线111E，1985国家高程基准 比例尺1:3000 检查者：范飞

贤水河永州零陵区段河道管理范围划定图

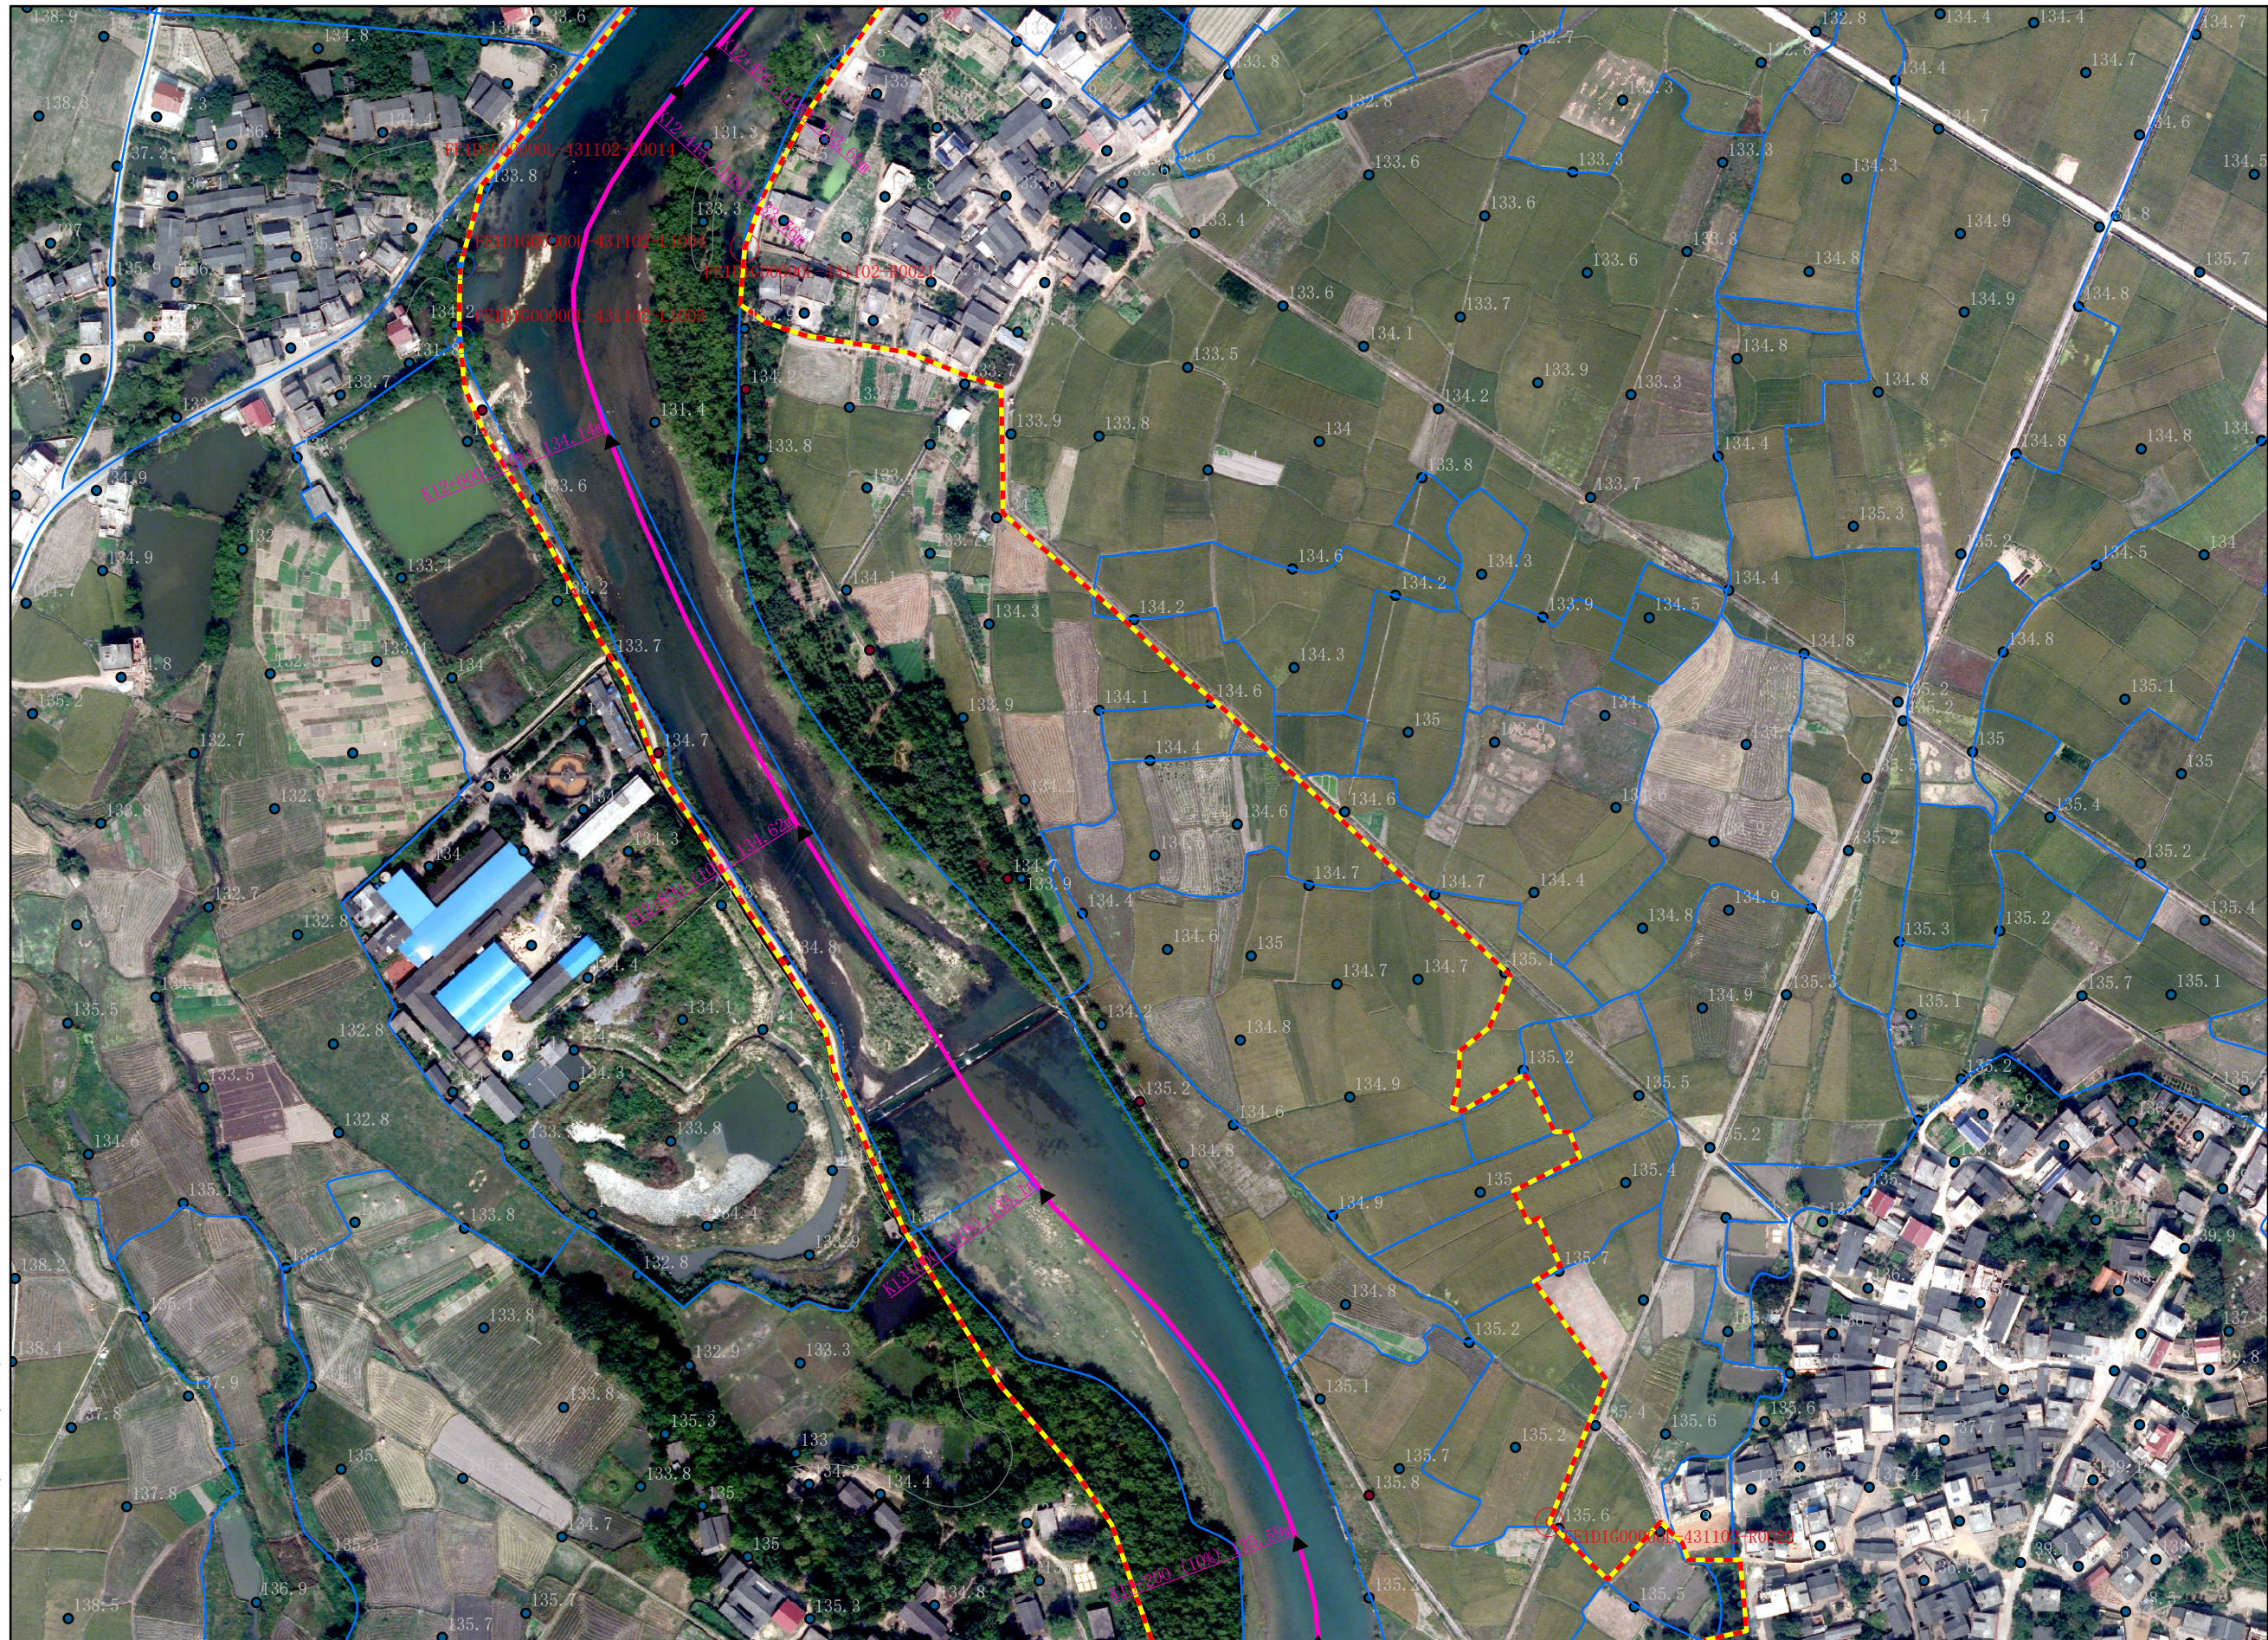

零陵区水利局
零陵区自然资源局

批准单位：永州市人民政府 审核单位：永州市水利局、永州市自然资源和规划局 制图单位：中设设计集团股份有限公司
2013年10月航摄，2019年12月划界 制图者：刘勇
2000国家大地坐标系，中央经线111E，1985国家高程基准 比例尺1:3000 检查者：范飞

图 例

-  公共界桩
-  管理范围界桩
-  管理范围告示牌
-  河道中线
-  设计洪水位
-  管理范围线
-  乡镇界
-  土地确权

贤水河永州零陵区段河道管理范围划定图

零陵区水利局
零陵区自然资源局



图 例

- 公共界桩
- 管理范围界桩
- 管理范围告示牌
- 河道中线
- 设计洪水位
- 管理范围线
- 乡镇界
- 土地确权

批准单位：永州市人民政府 审核单位：永州市水利局、永州市自然资源和规划局 制图单位：中设设计集团股份有限公司
2013年10月航摄，2019年12月划界 制图者：刘勇
2000国家大地坐标系，中央经线111E，1985国家高程基准 比例尺1:3000 检查者：范飞

贤水河永州零陵区段河道管理范围划定图

零陵区水利局



图 例

- 公共界桩
- 管理范围界桩
- 管理范围告示牌
- 河道中线
- 设计洪水位
- 管理范围线
- 乡镇界
- 土地确权

批准单位：永州市人民政府 审核单位：永州市水利局、永州市自然资源和规划局 制图单位：中设设计集团股份有限公司
2013年10月航摄，2019年12月划界 制图者：刘勇
2000国家大地坐标系，中央经线111E，1985国家高程基准 比例尺1:3000 检查者：范飞

贤水河永州零陵区段河道管理范围划定图

零陵区水利局
零陵区自然资源局



图 例

- 公共界桩
- 管理范围界桩
- 管理范围告示牌
- 河道中线
- 设计洪水位
- 管理范围线
- 乡镇界
- 土地确权

批准单位：永州市人民政府 审核单位：永州市水利局、永州市自然资源和规划局 制图单位：中设设计集团股份有限公司
2013年10月航摄，2019年12月划界 制图者：刘勇
2000国家大地坐标系，中央经线111E，1985国家高程基准 比例尺1:3000 检查者：范飞

贤水河永州零陵区段河道管理范围划定图



图 例

- 公共界桩
- 管理范围界桩
- 管理范围告示牌
- 河道中线
- 设计洪水位
- 管理范围线
- 乡镇界
- 土地确权

零陵区水利局
零陵区自然资源局

批准单位：永州市人民政府 审核单位：永州市水利局、永州市自然资源和规划局 制图单位：中设设计集团股份有限公司
2013年10月航摄，2019年12月划界 制图者：刘勇
2000国家大地坐标系，中央经线111E，1985国家高程基准 比例尺1:3000 检查者：范飞

贤水河永州零陵区段河道管理范围划定图

零陵区水利局
零陵区自然资源局

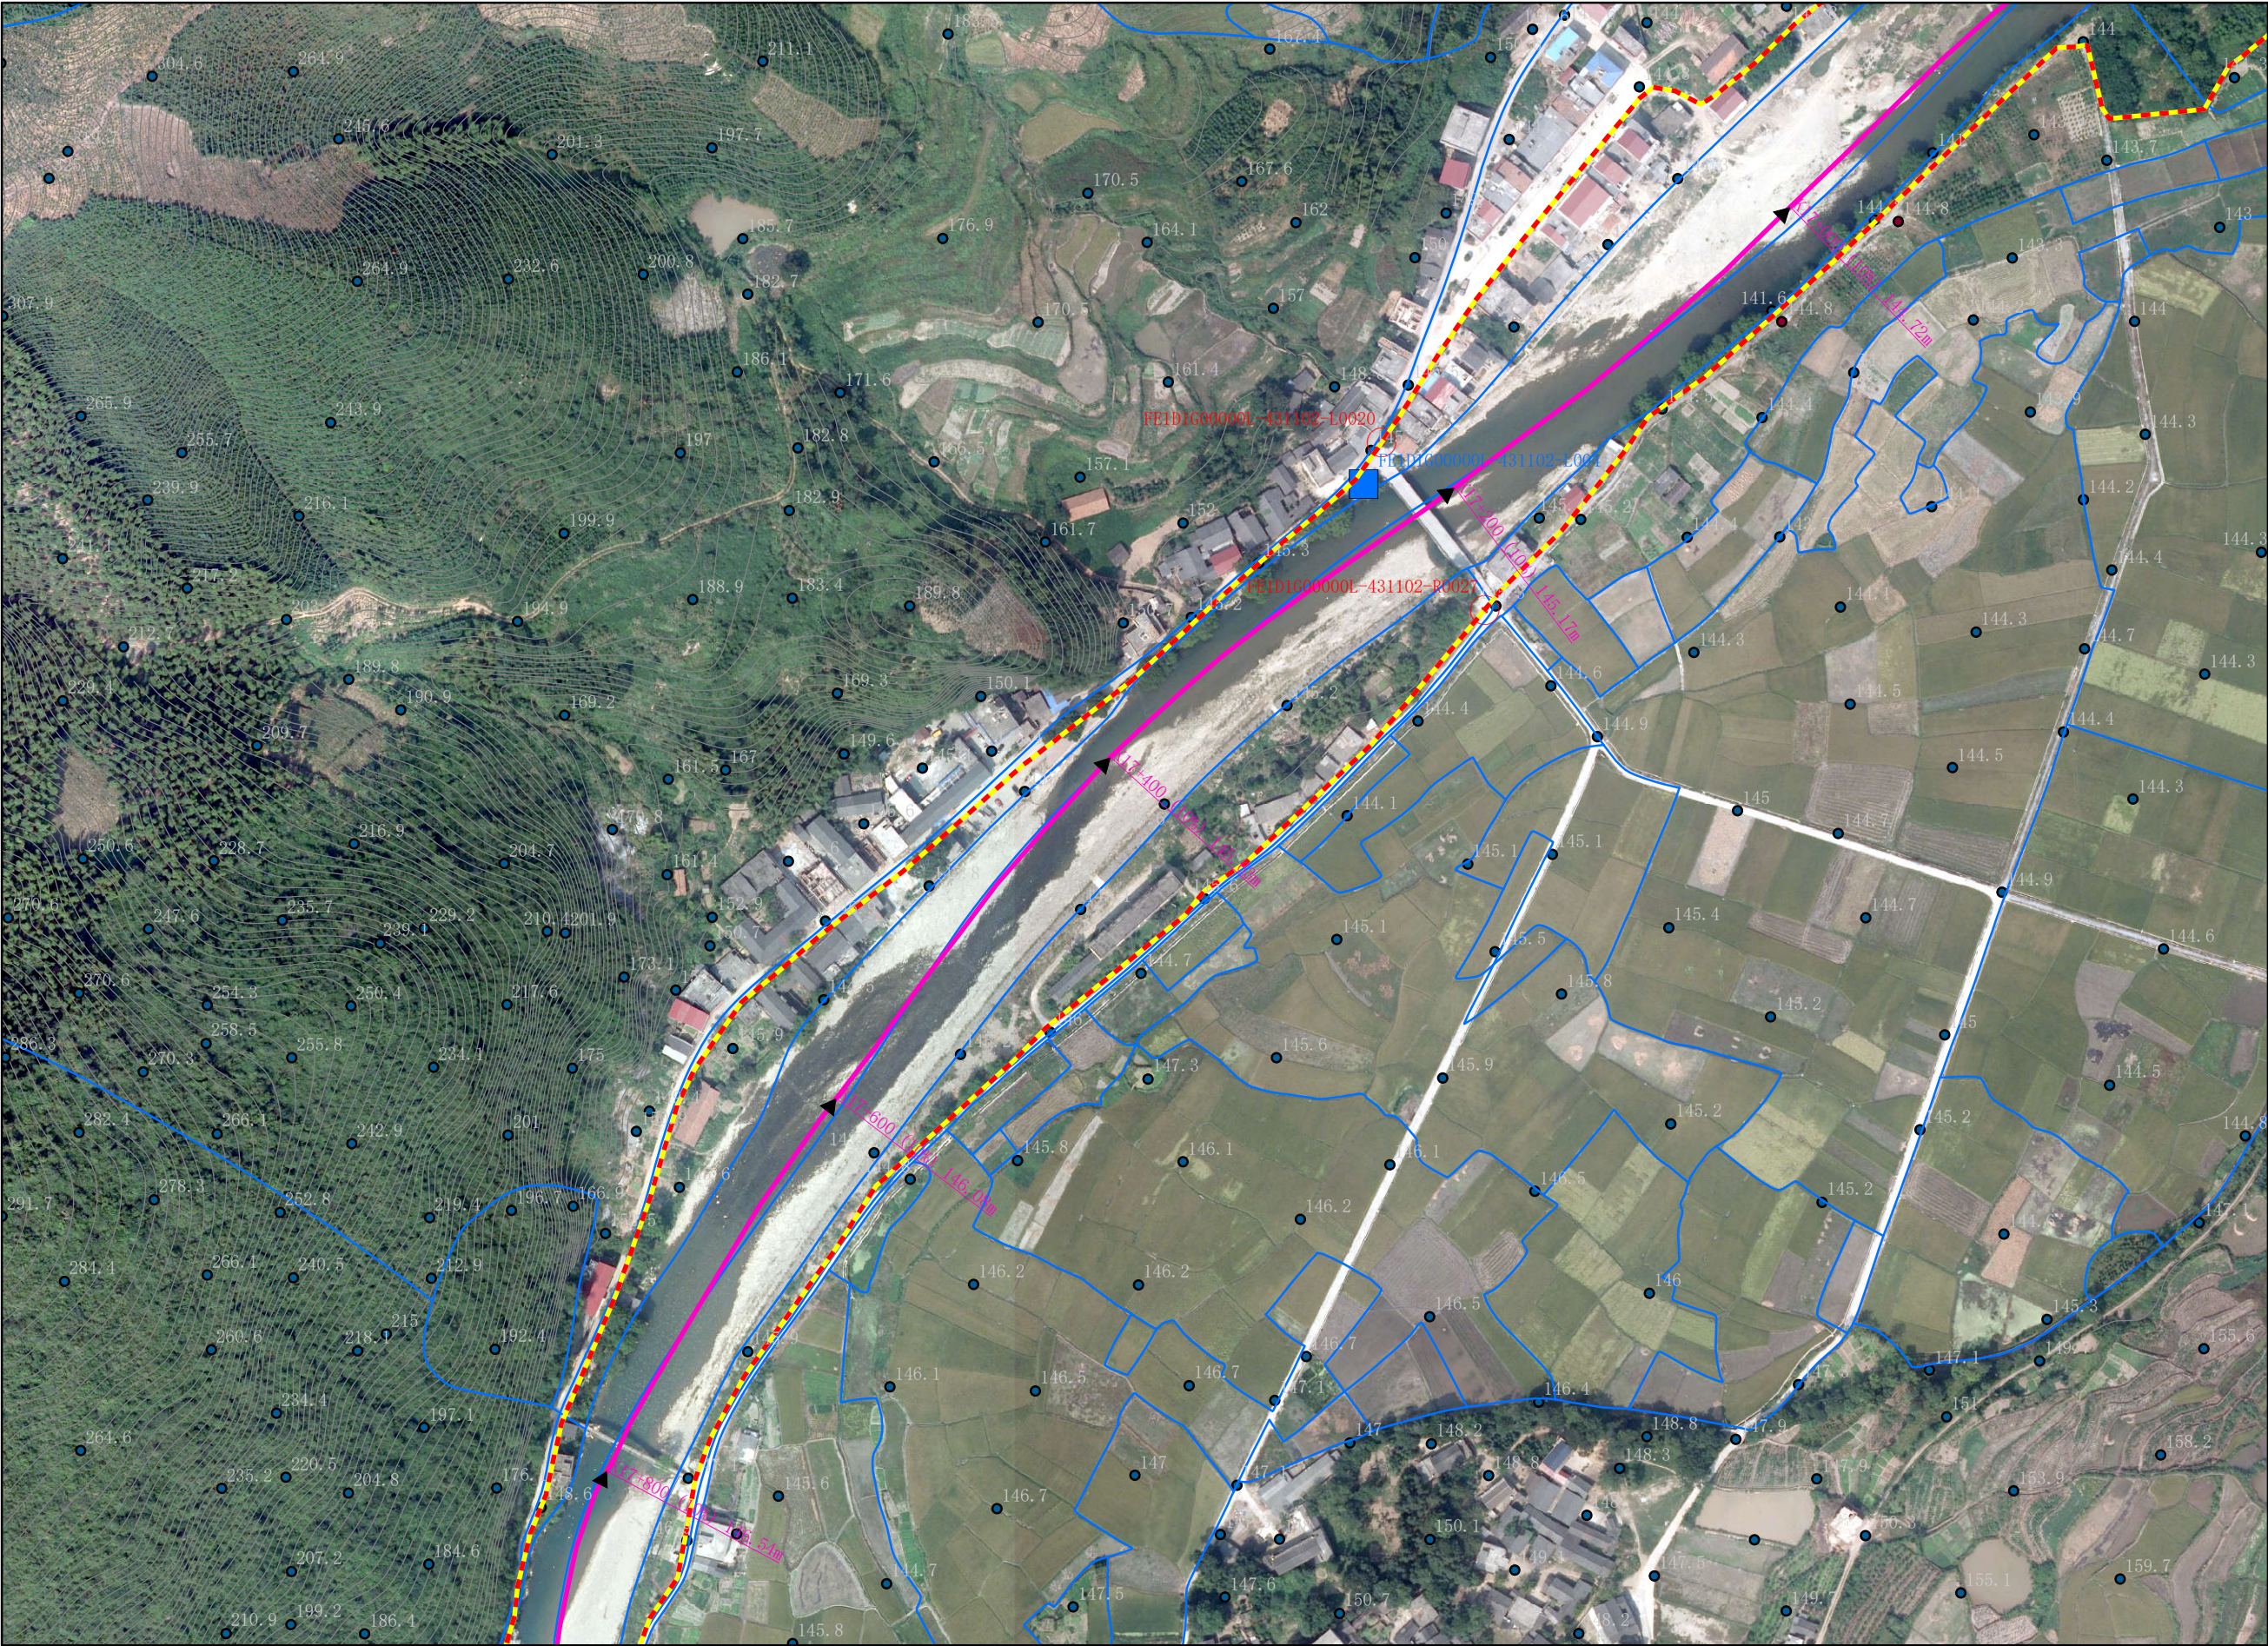


图 例

- 公共界桩
- 管理范围界桩
- 管理范围告示牌
- 河道中线
- 设计洪水位
- 管理范围线
- 乡镇界
- 土地确权

批准单位：永州市人民政府 审核单位：永州市水利局、永州市自然资源和规划局 制图单位：中设设计集团股份有限公司
2013年10月航摄，2019年12月划界 制图者：刘勇
2000国家大地坐标系，中央经线111E，1985国家高程基准 比例尺1:3000 检查者：范飞

贤水河永州零陵区段河道管理范围划定图

零陵区水利局
零陵区自然资源局

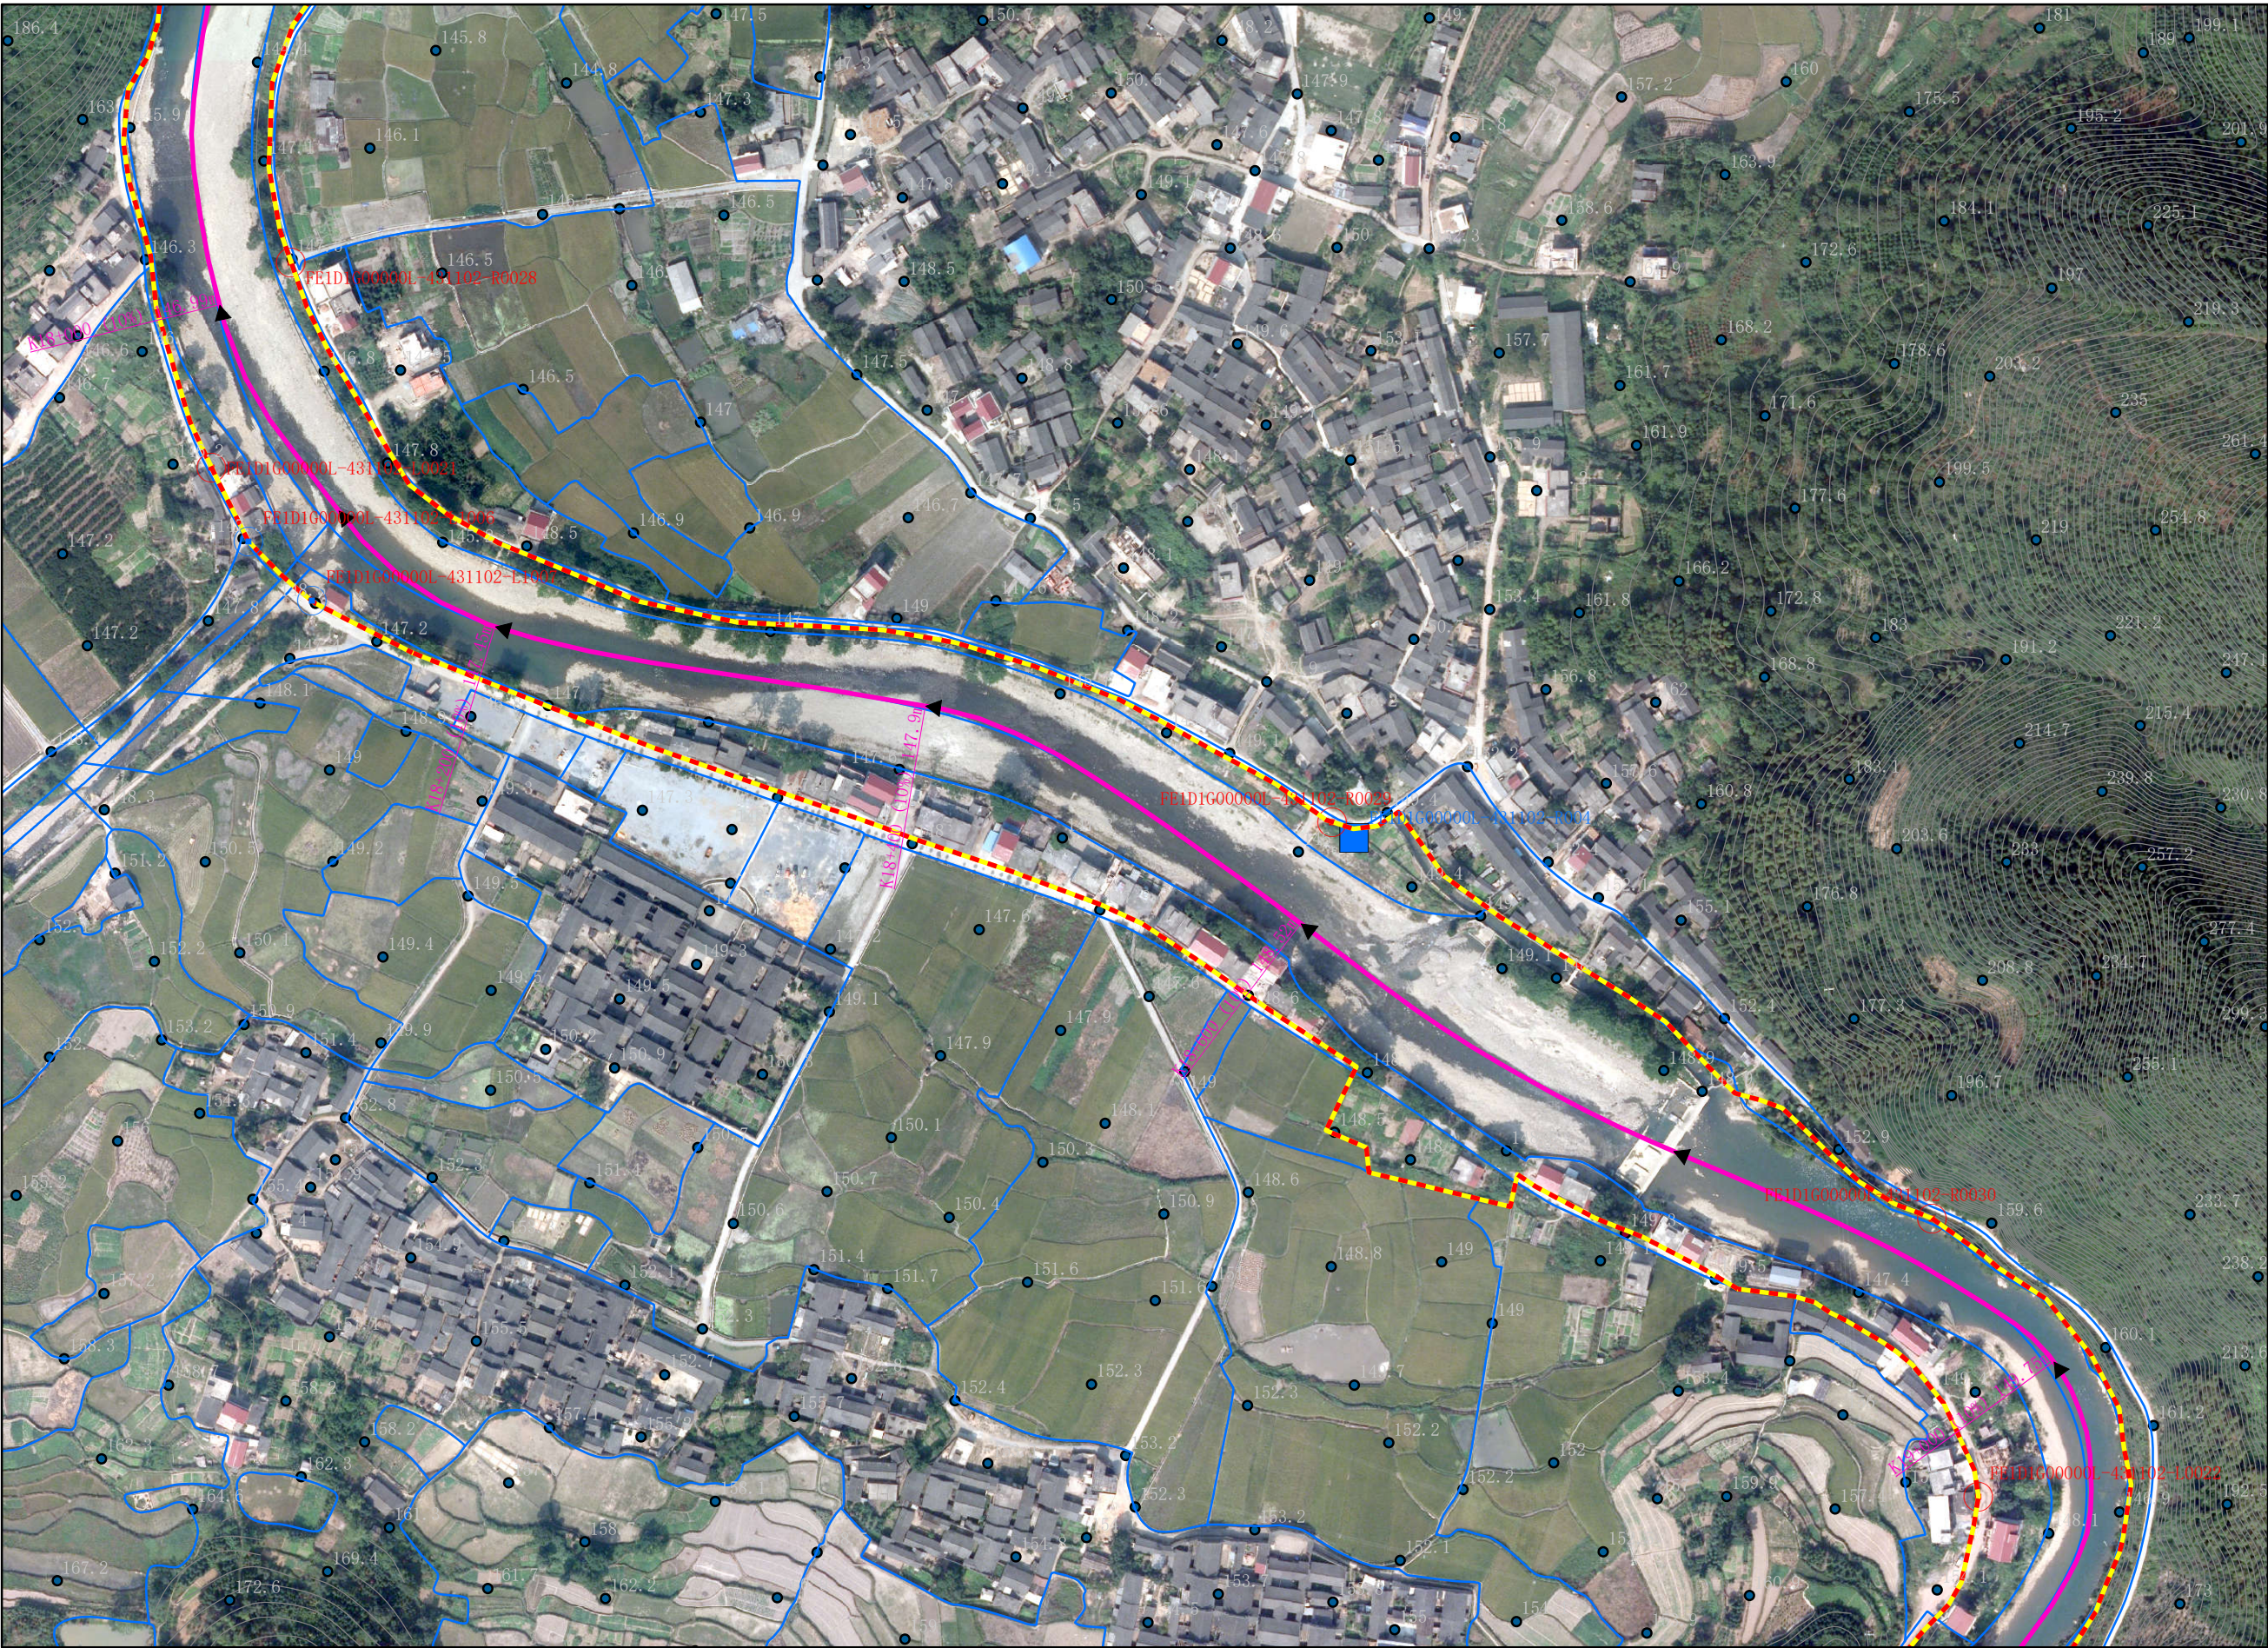


图 例

- 公共界桩
- 管理范围界桩
- 管理范围告示牌
- 河道中线
- 设计洪水位
- 管理范围线
- 乡镇界
- 土地确权

批准单位：永州市人民政府 审核单位：永州市水利局、永州市自然资源和规划局 制图单位：中设设计集团股份有限公司
2013年10月航摄，2019年12月划界 制图者：刘勇
2000国家大地坐标系，中央经线111E，1985国家高程基准 比例尺1:3000 检查者：范飞

贤水河永州零陵区段河道管理范围划定图

零陵区水利局
零陵区自然资源局

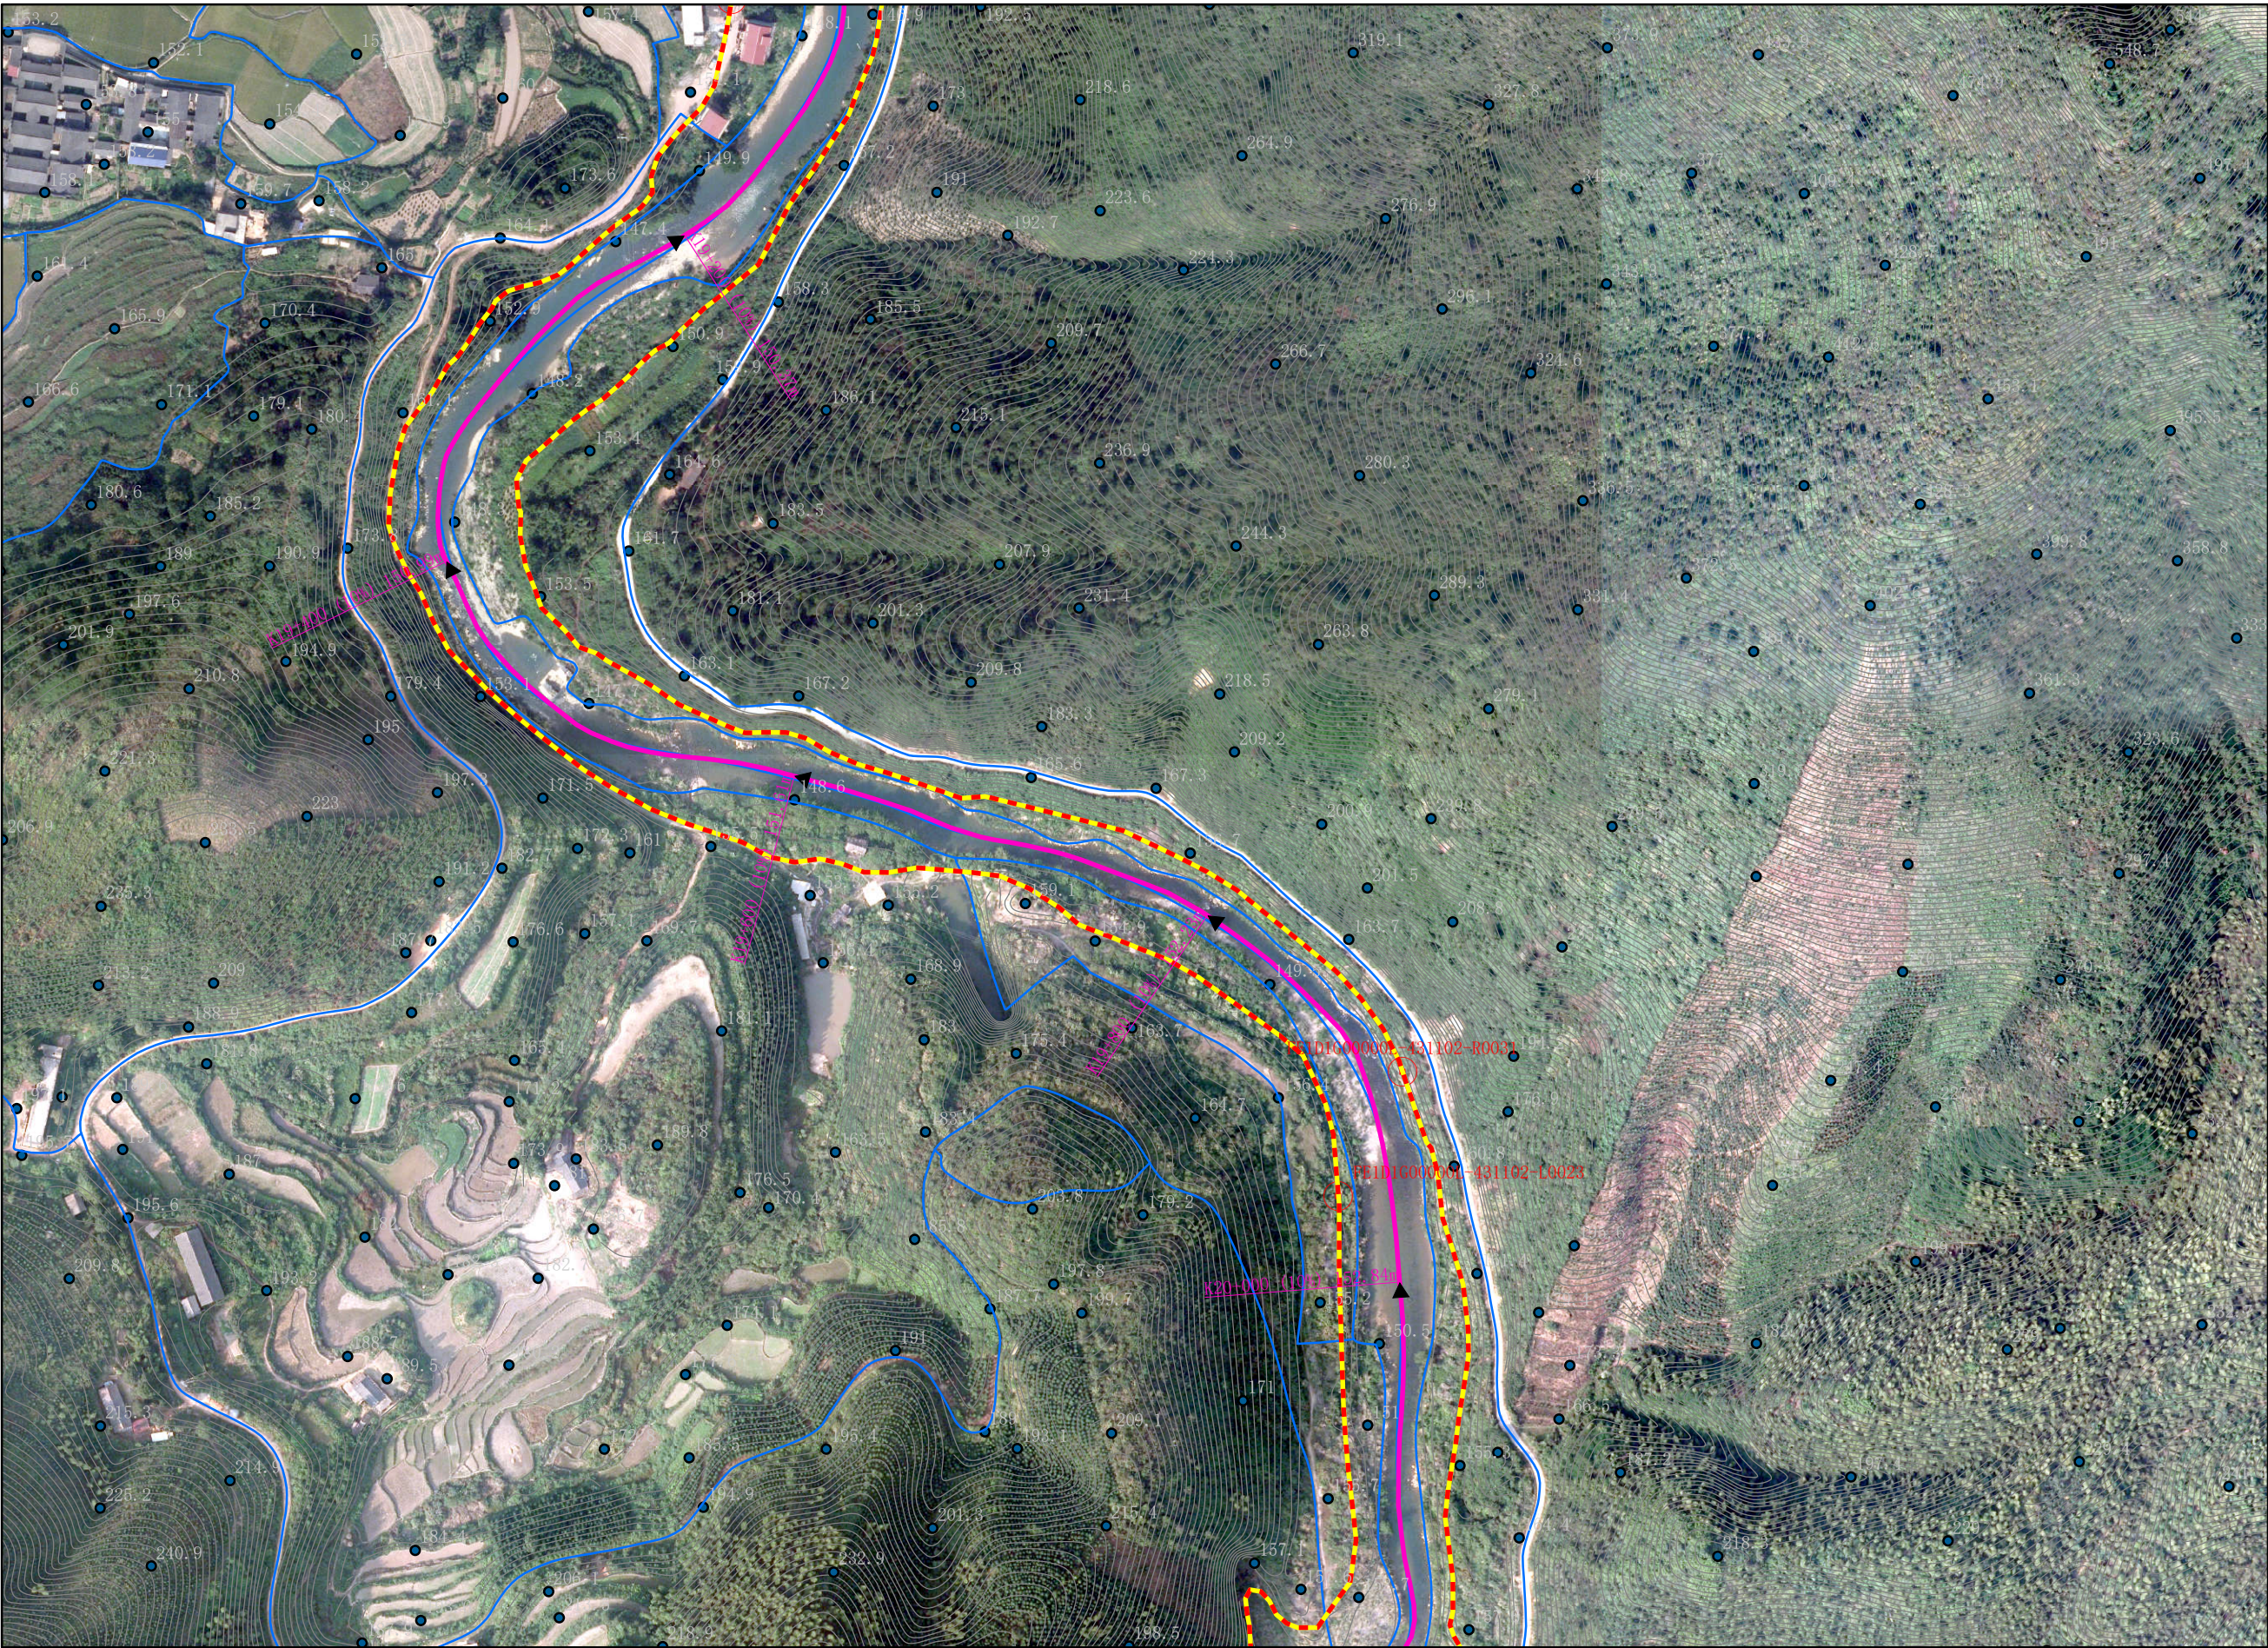


图 例

- 公共界桩
- 管理范围界桩
- 管理范围告示牌
- 河道中线
- 设计洪水位
- 管理范围线
- 乡镇界
- 土地确权

批准单位：永州市人民政府 审核单位：永州市水利局、永州市自然资源和规划局 制图单位：中设设计集团股份有限公司
2013年10月航摄，2019年12月划界 制图者：刘勇
2000国家大地坐标系，中央经线111E，1985国家高程基准 比例尺1:3000 检查者：范飞

贤水河永州零陵区段河道管理范围划定图

零陵区水利局
零陵区自然资源局



图 例

- 公共界桩
- 管理范围界桩
- 管理范围告示牌
- 河道中线
- 设计洪水位
- 管理范围线
- 乡镇界
- 土地确权

批准单位：永州市人民政府 审核单位：永州市水利局、永州市自然资源和规划局 制图单位：中设设计集团股份有限公司
2013年10月航摄，2019年12月划界 制图者：刘勇
2000国家大地坐标系，中央经线111E，1985国家高程基准 比例尺1:3000 检查者：范飞

贤水河永州零陵区段河道管理范围划定图

零陵区水利局
零陵区自然资源局

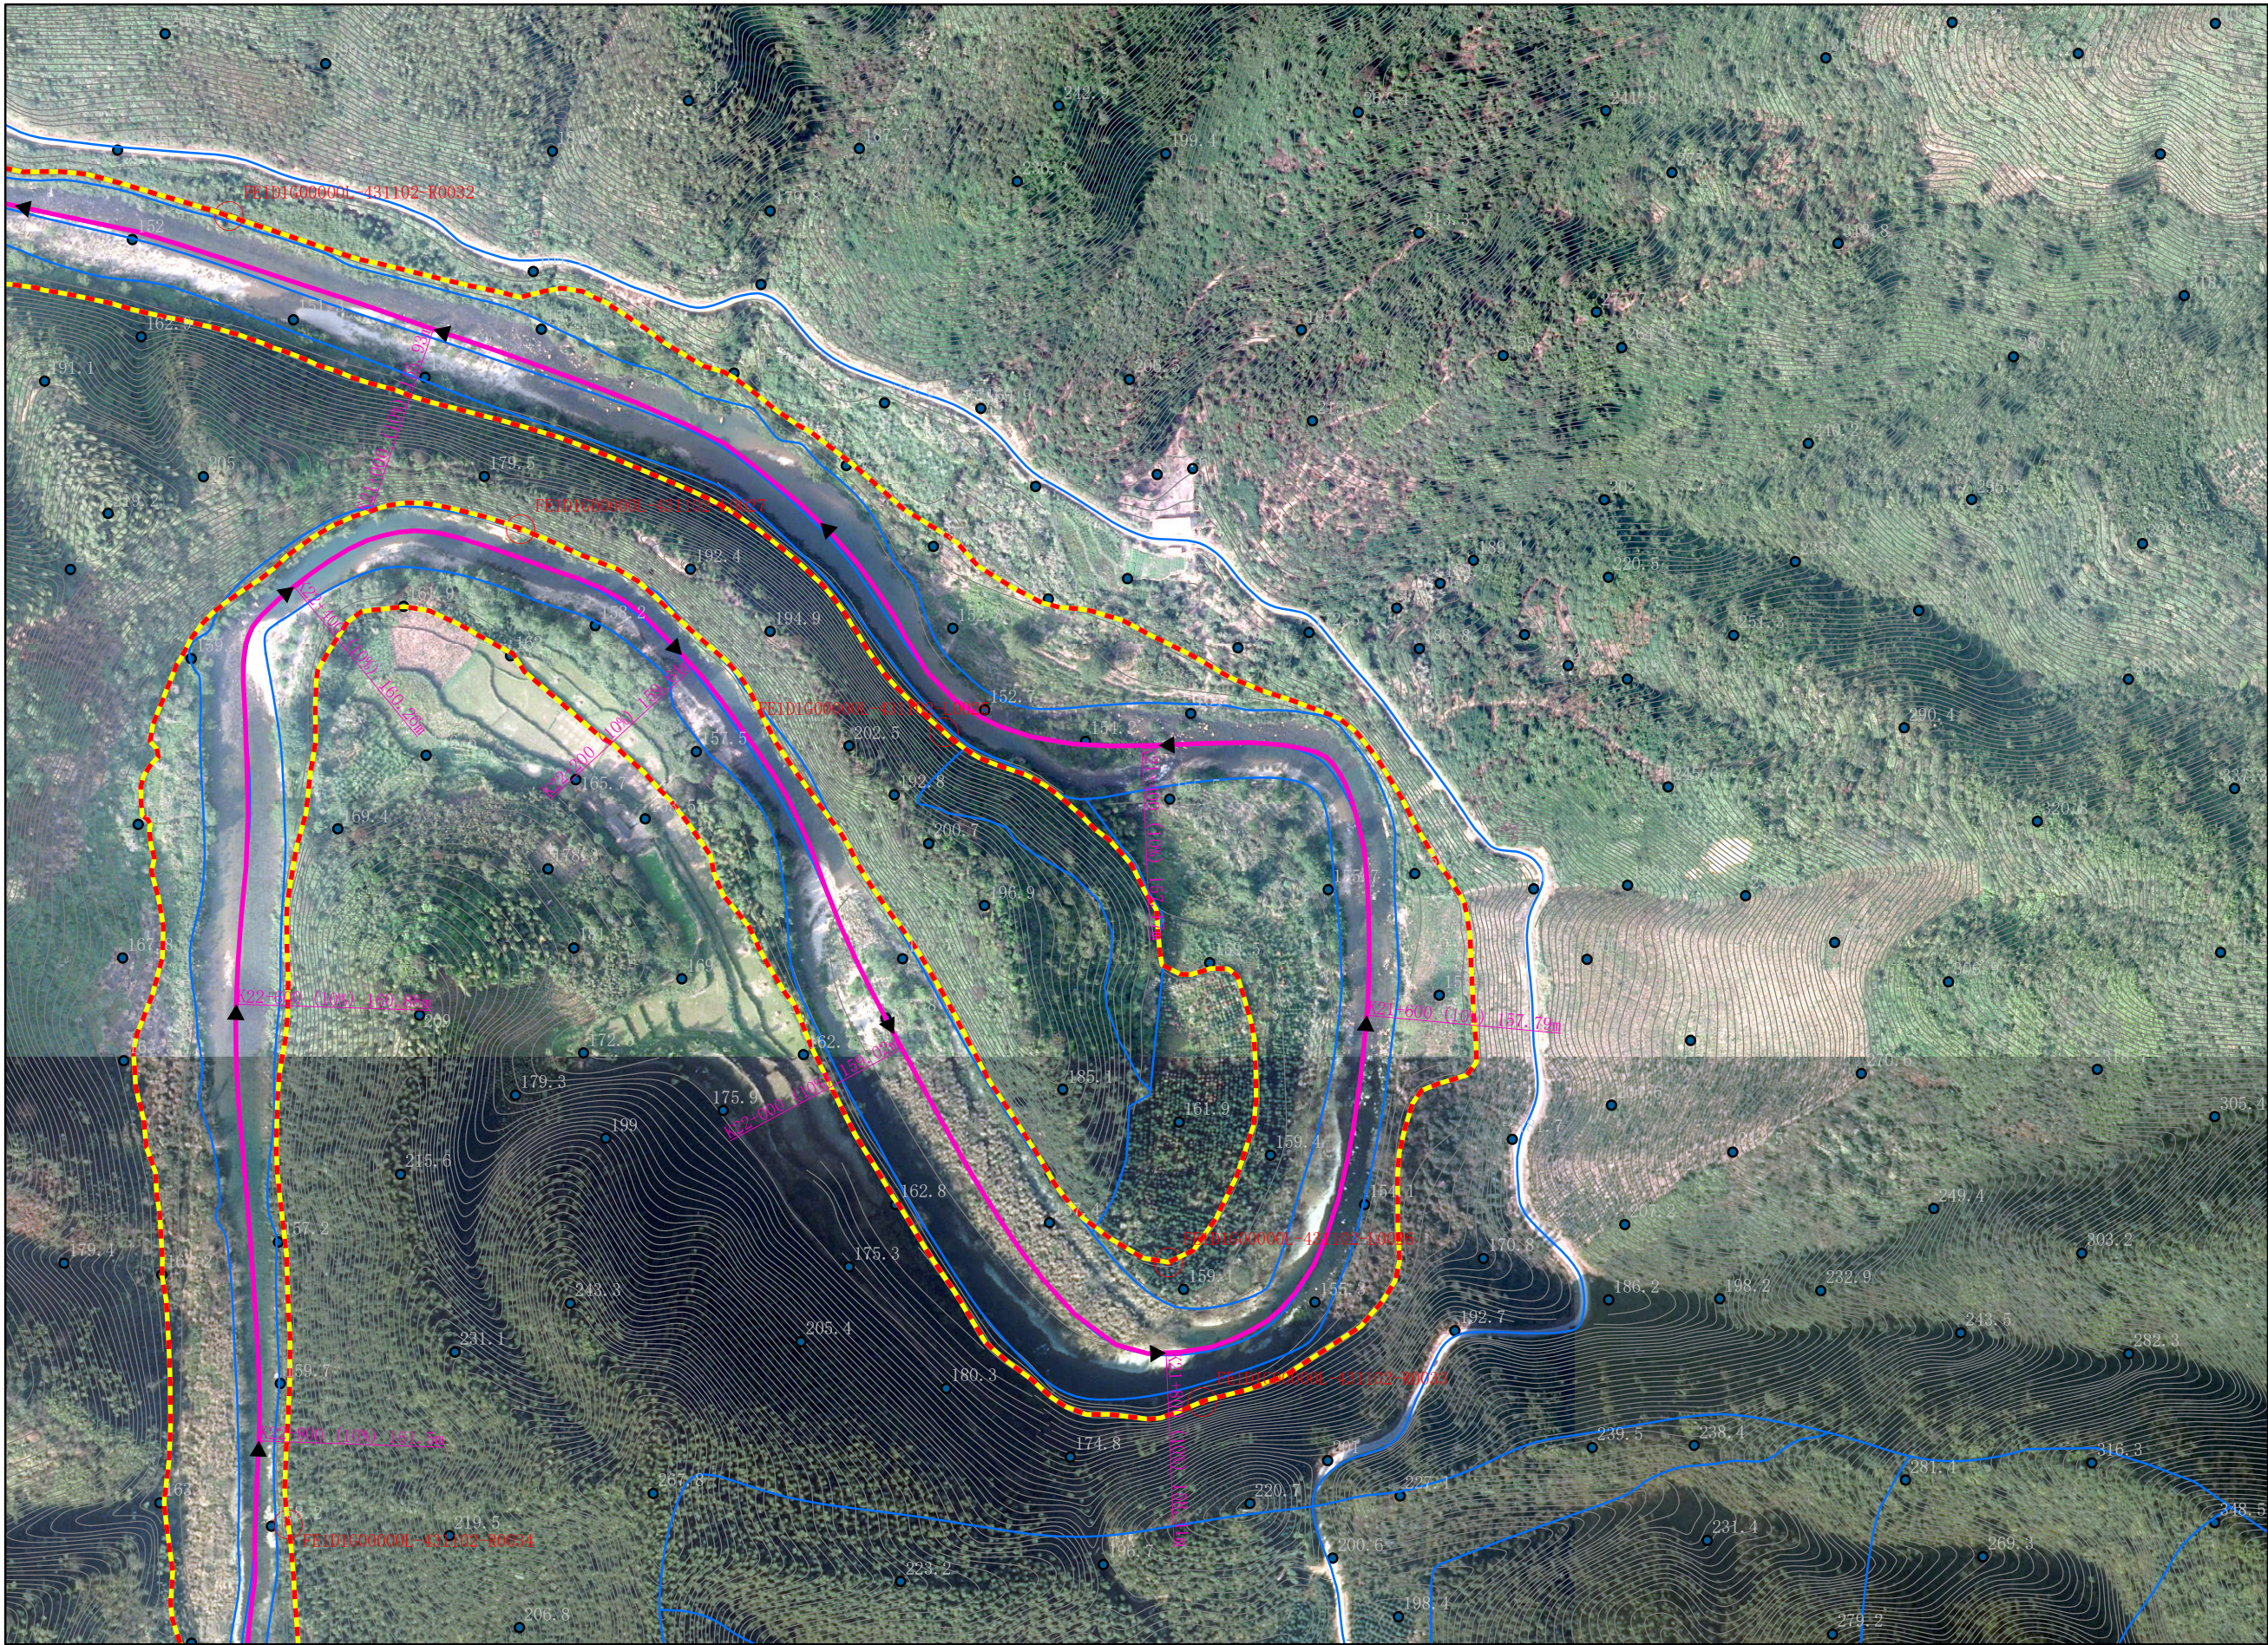


图 例

- 公共界桩
- 管理范围界桩
- 管理范围告示牌
- 河道中线
- 设计洪水位
- 管理范围线
- 乡镇界
- 土地确权

批准单位：永州市人民政府 审核单位：永州市水利局、永州市自然资源和规划局 制图单位：中设设计集团股份有限公司
2013年10月航摄，2019年12月划界 制图者：刘勇
2000国家大地坐标系，中央经线111E，1985国家高程基准 比例尺1:3000 检查者：范飞

贤水河永州零陵区段河道管理范围划定图

零陵区水利局
零陵区自然资源局

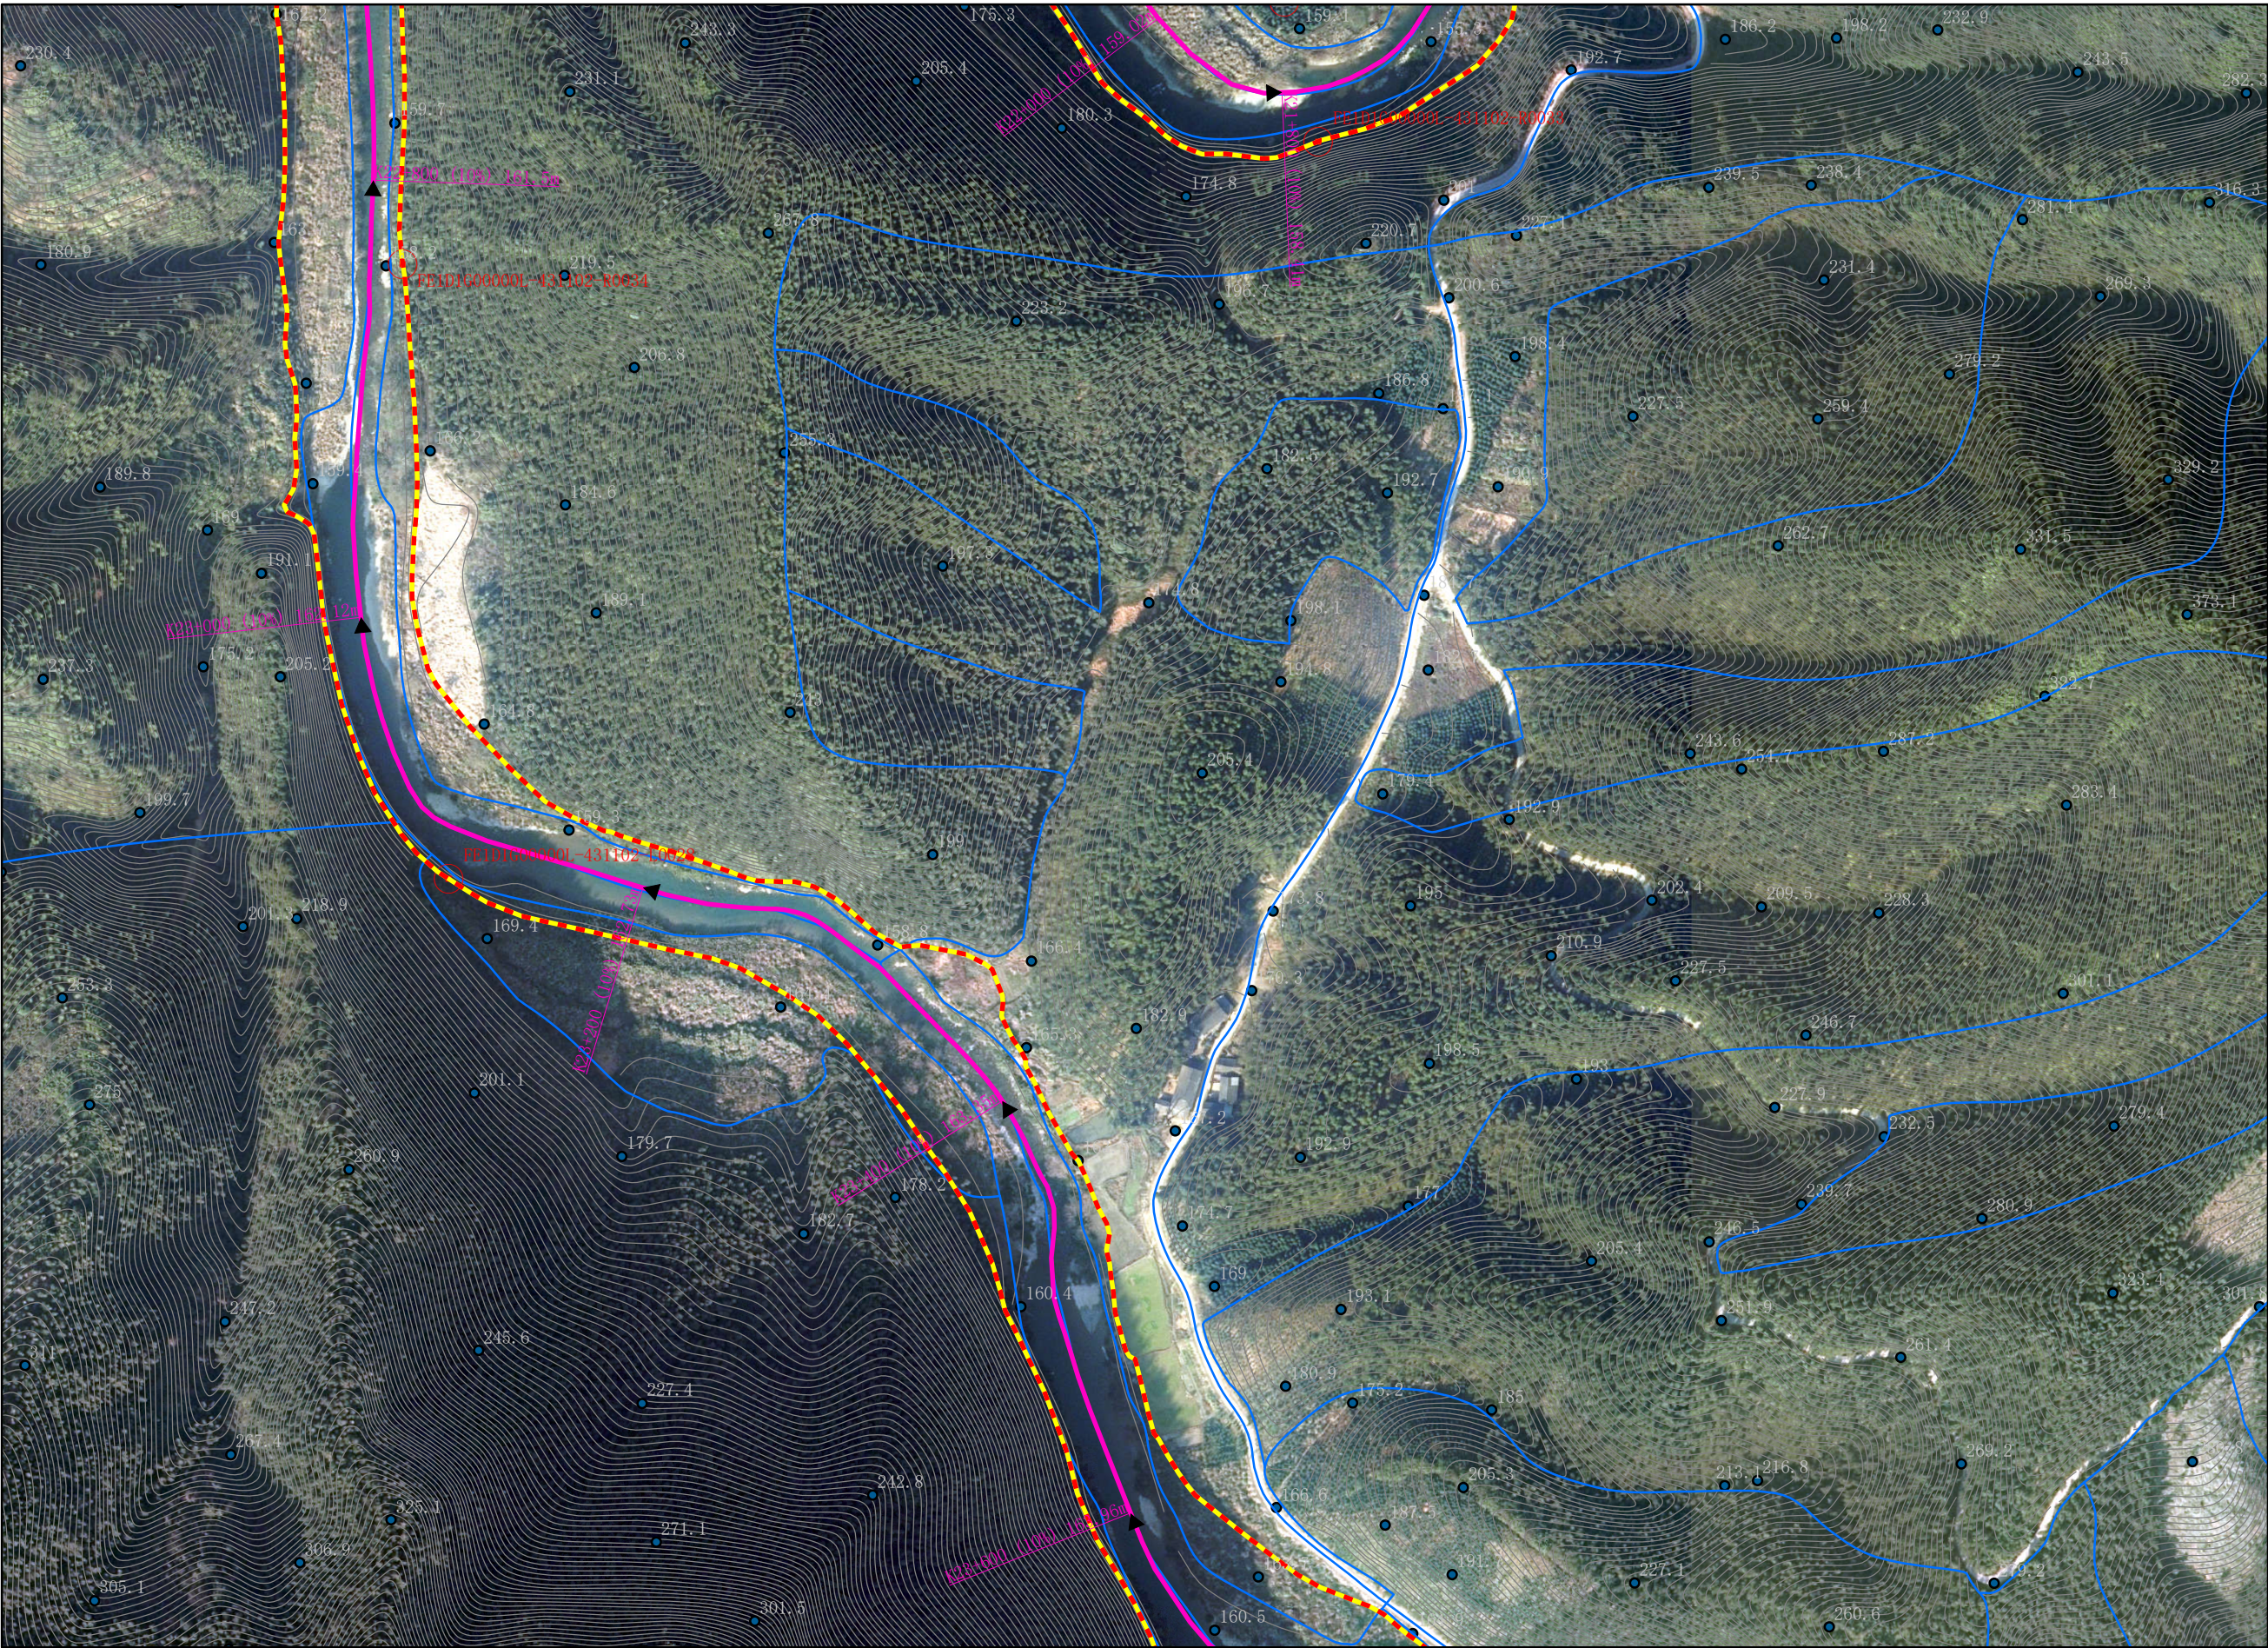


图 例

- 公共界桩
- 管理范围界桩
- 管理范围告示牌
- 河道中线
- 设计洪水位
- 管理范围线
- 乡镇界
- 土地确权

批准单位：永州市人民政府 审核单位：永州市水利局、永州市自然资源和规划局 制图单位：中设设计集团股份有限公司
2013年10月航摄，2019年12月划界 制图者：刘勇
2000国家大地坐标系，中央经线111E，1985国家高程基准 比例尺1:3000 检查者：范飞

贤水河永州零陵区段河道管理范围划定图

零陵区水利局
零陵区自然资源局

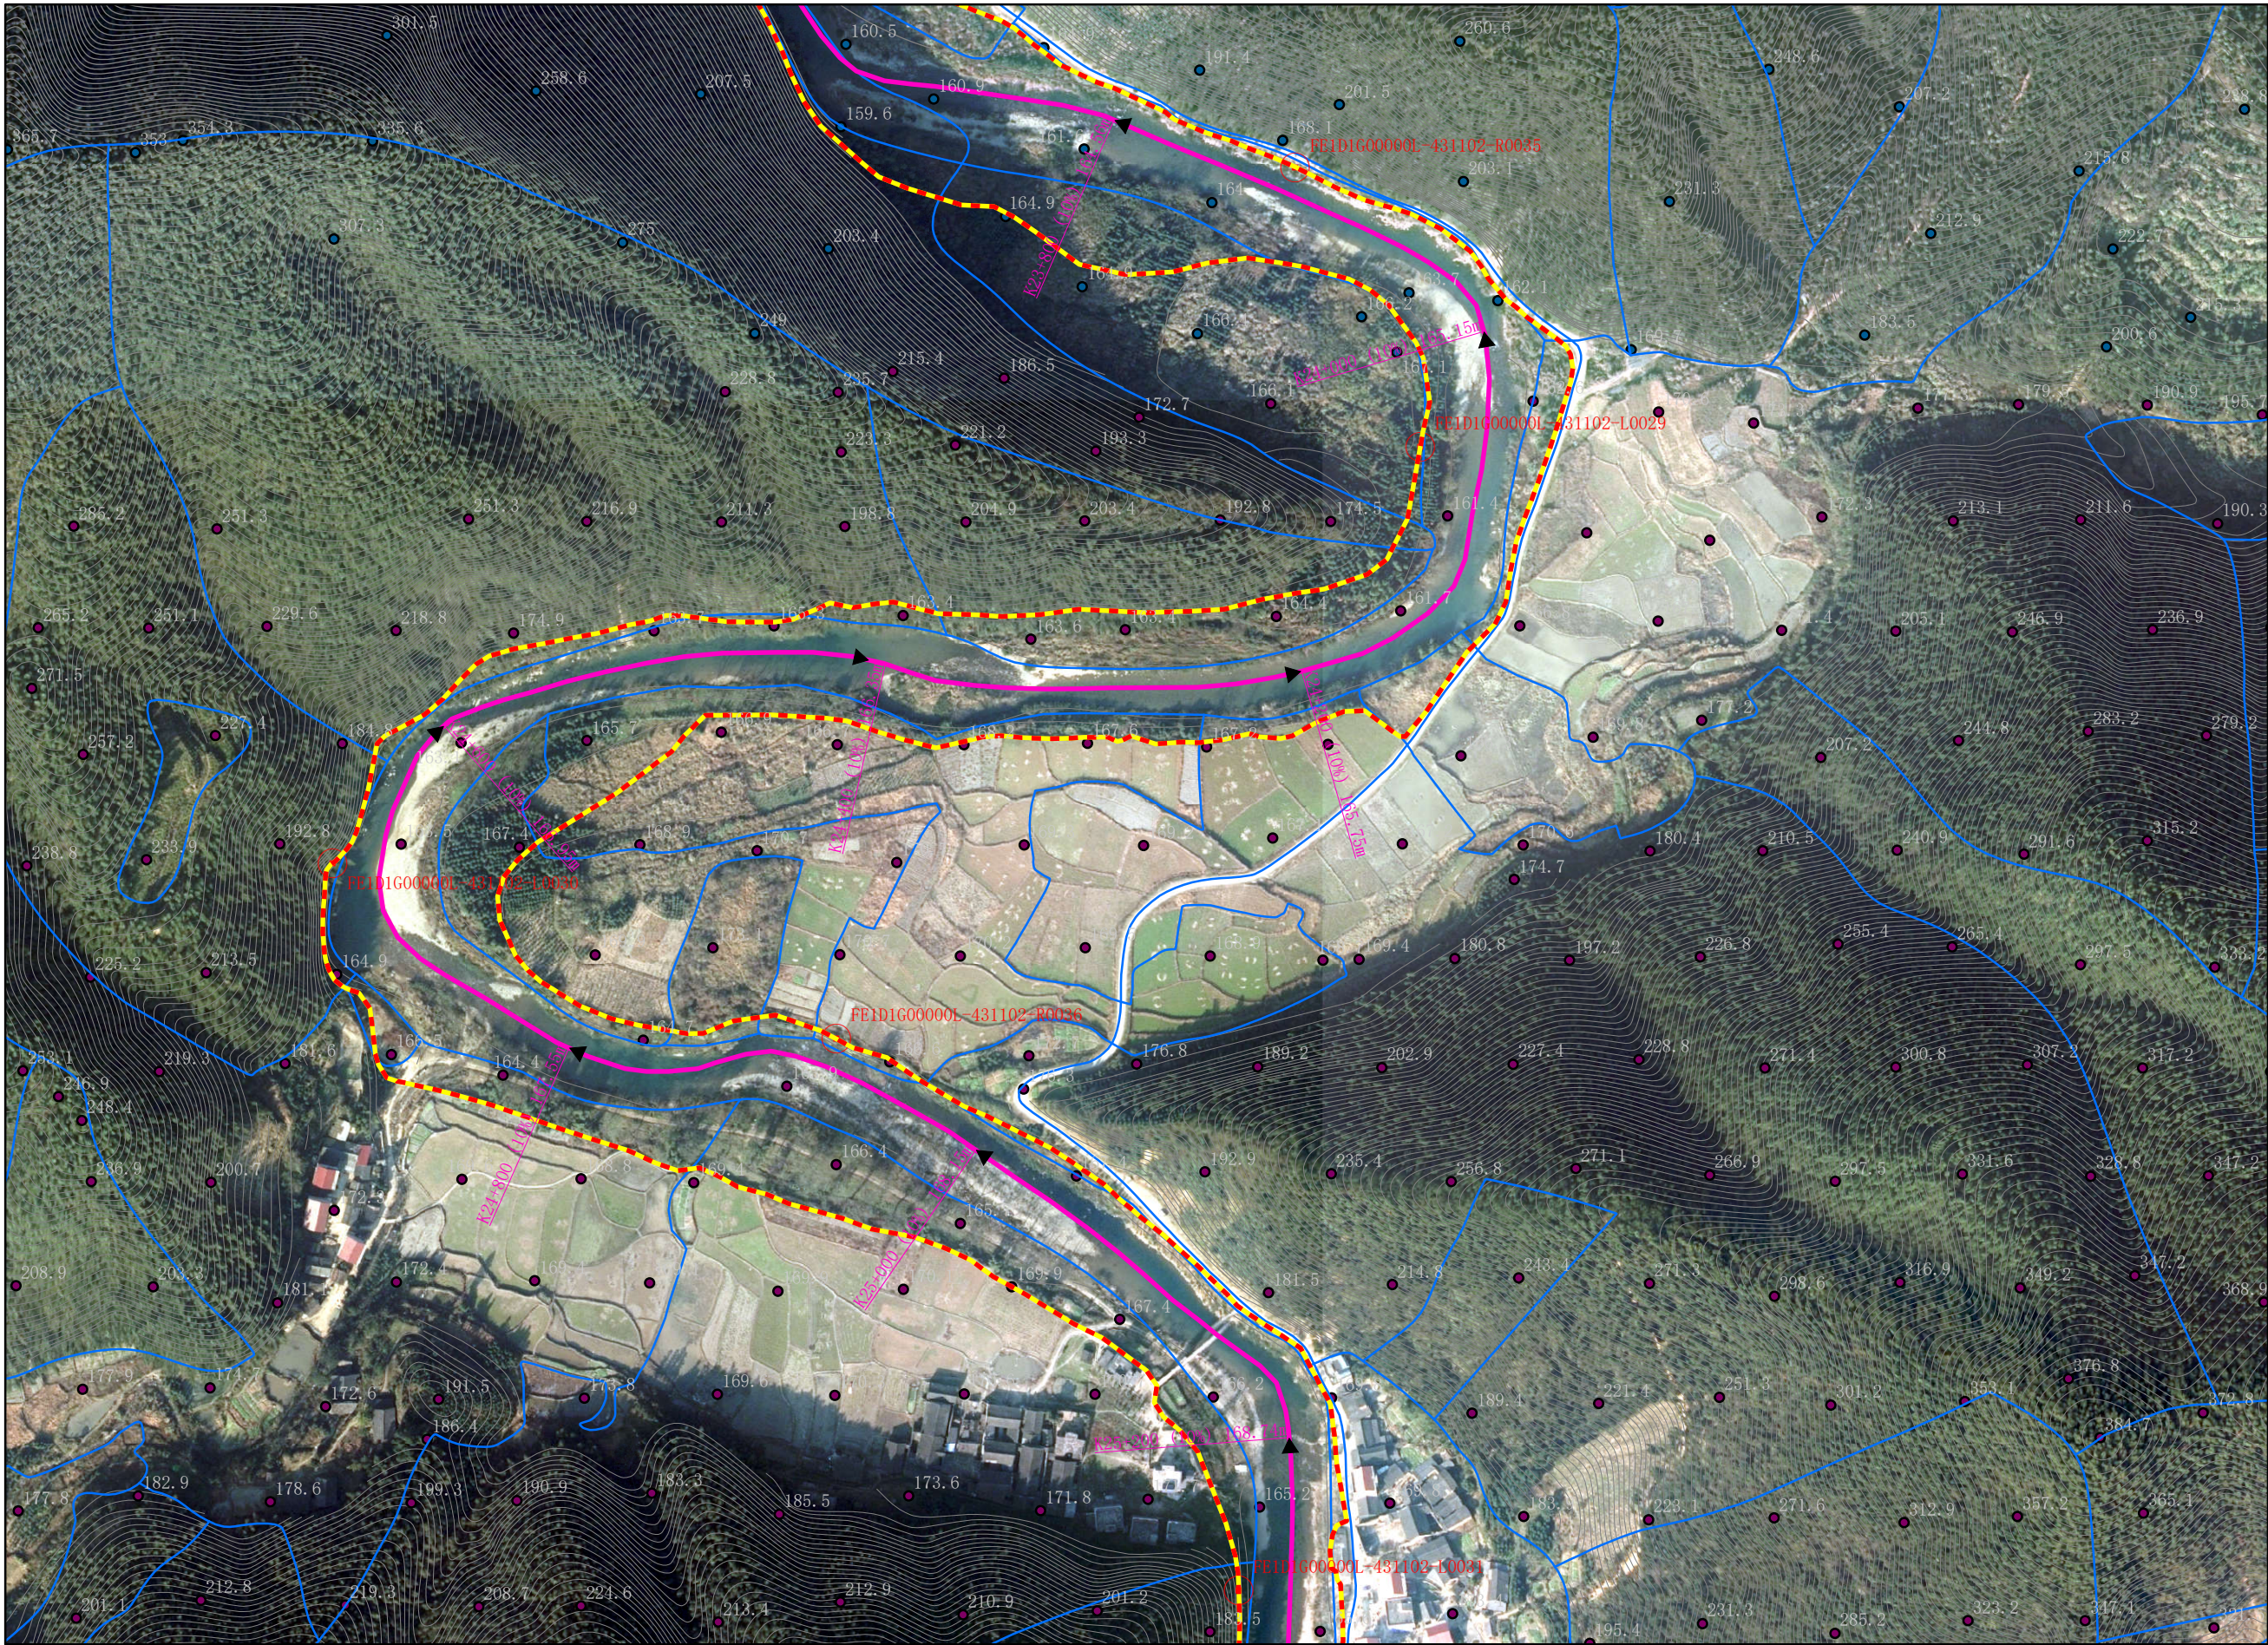


图 例

- 公共界桩
- 管理范围界桩
- 管理范围告示牌
- 河道中线
- 设计洪水位
- 管理范围线
- 乡镇界
- 土地确权

批准单位：永州市人民政府 审核单位：永州市水利局、永州市自然资源和规划局 制图单位：中设设计集团股份有限公司
2013年10月航摄，2019年12月划界 制图者：刘勇
2000国家大地坐标系，中央经线111E，1985国家高程基准 比例尺1:3000 检查者：范飞

贤水河永州零陵区段河道管理范围划定图

零陵区水利局
零陵区自然资源局

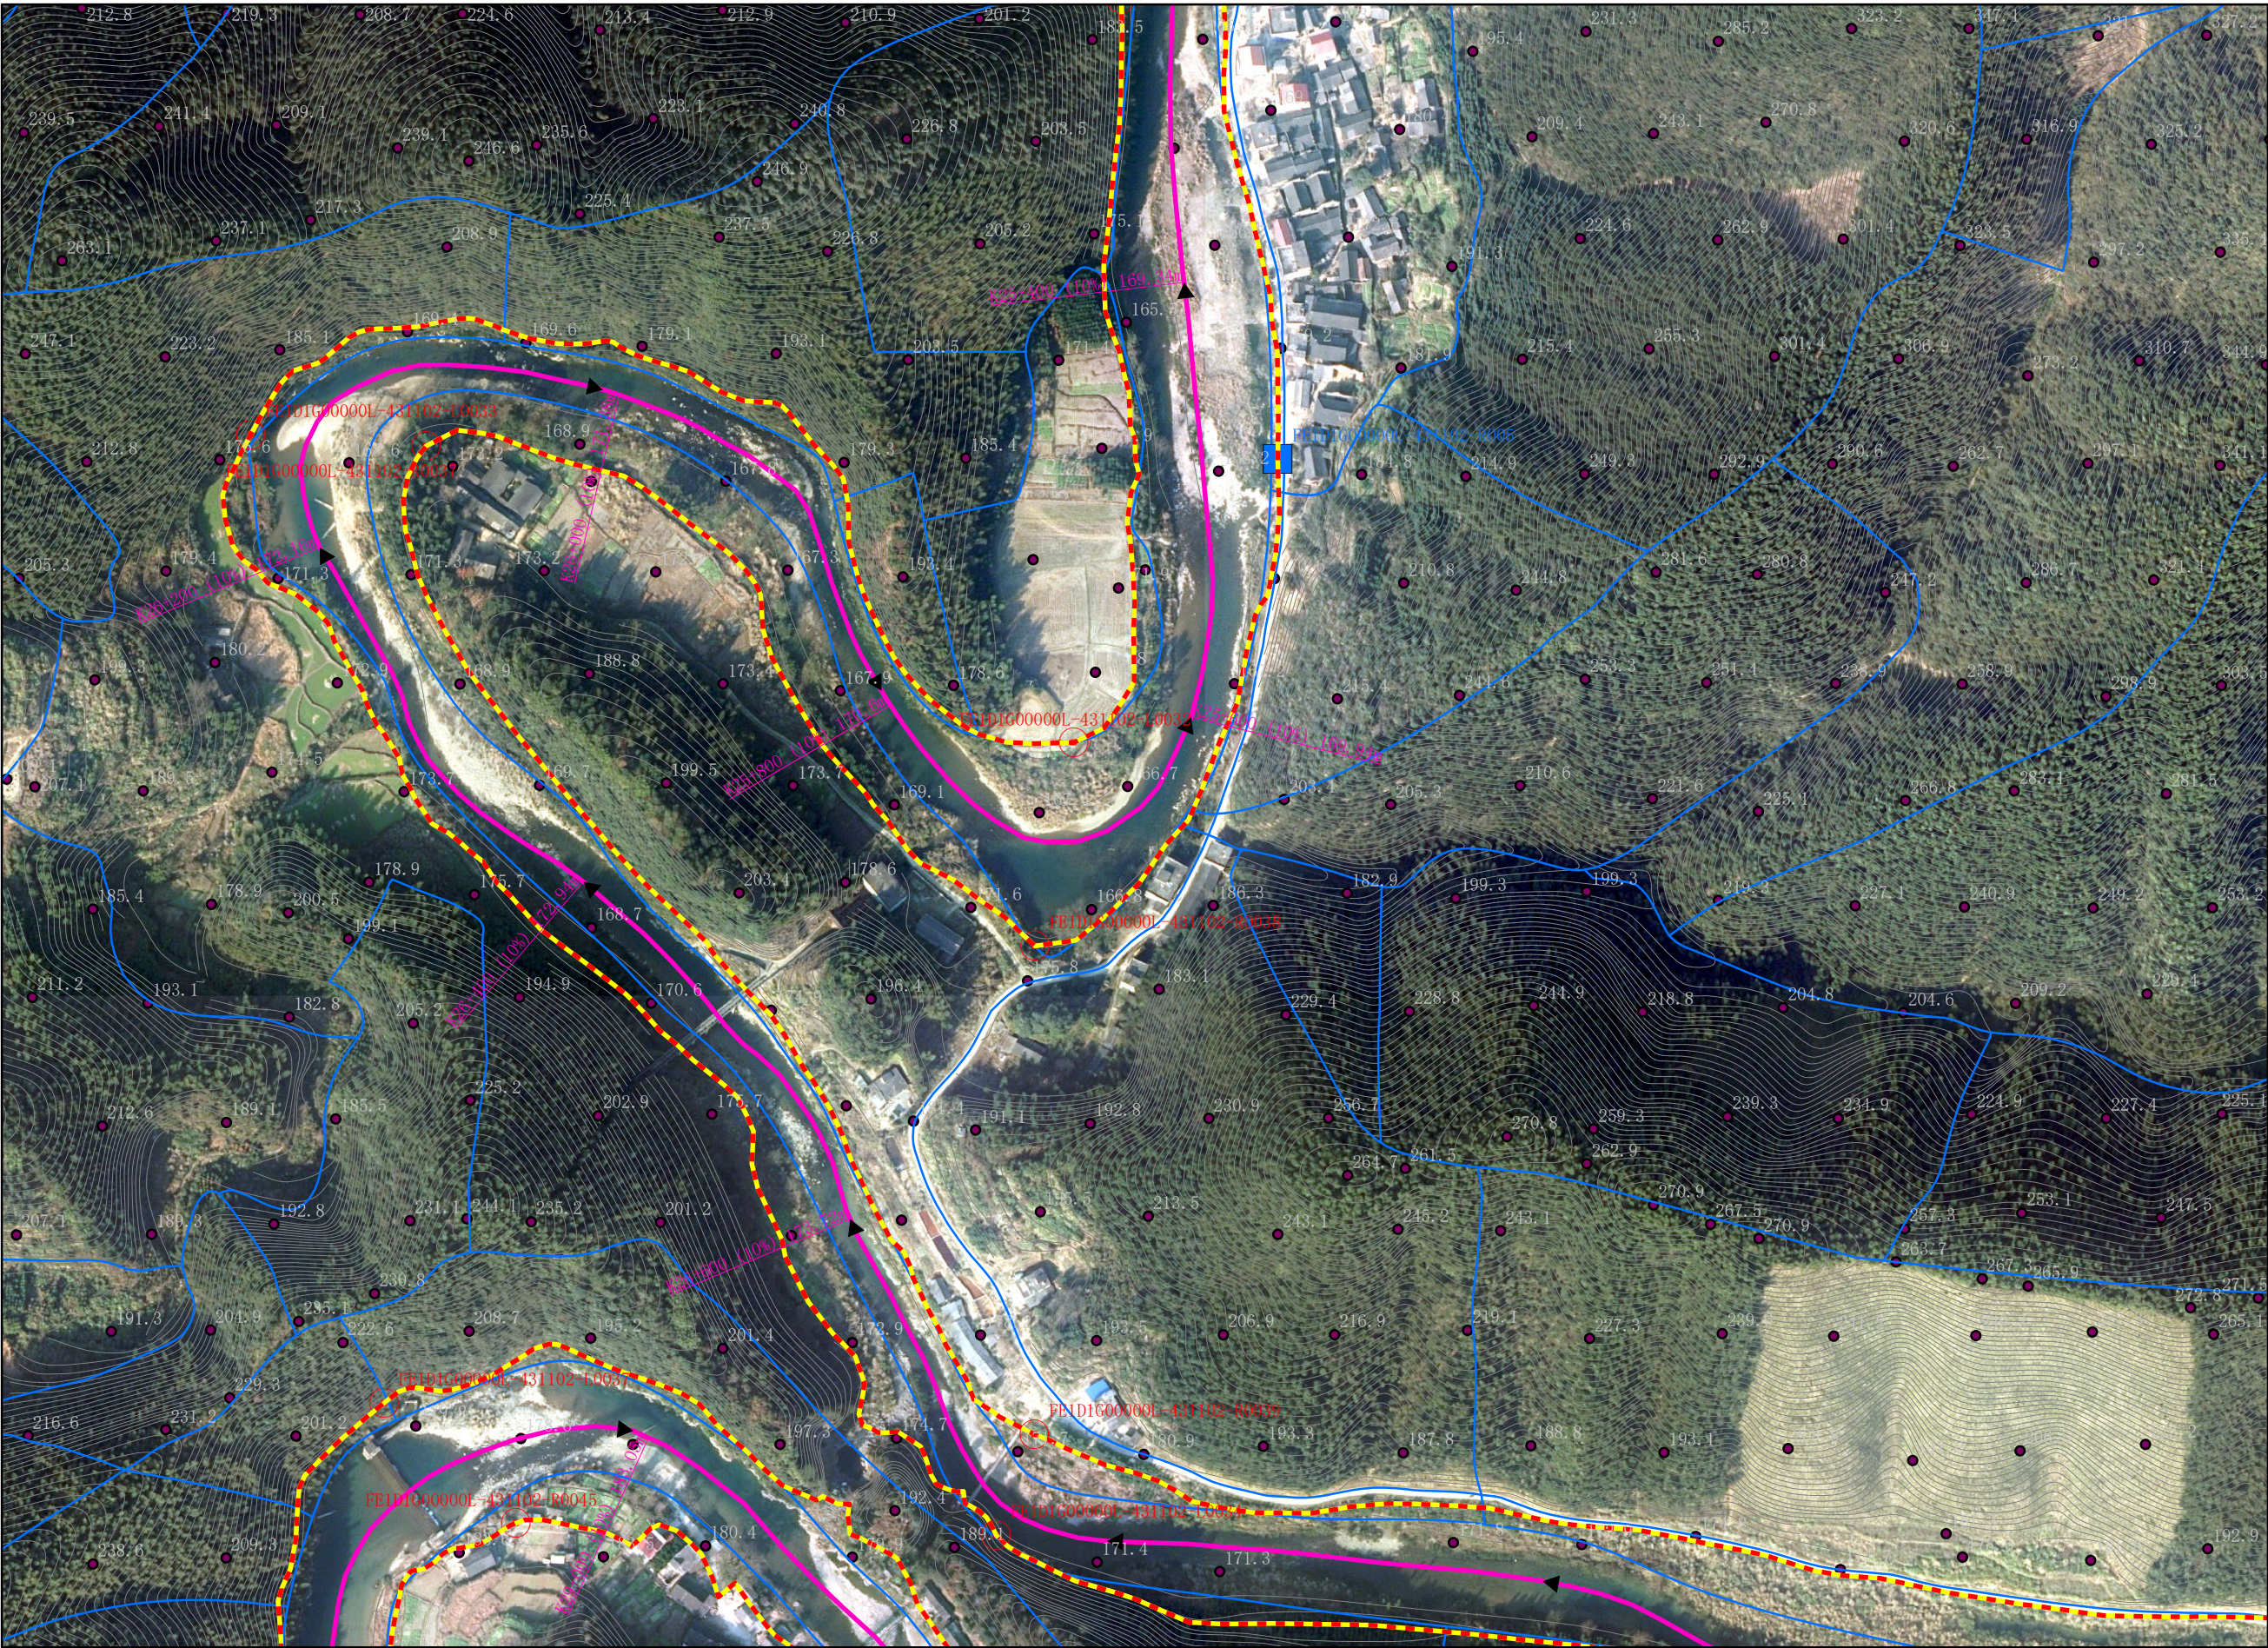


图 例

- 公共界桩
- 管理范围界桩
- 管理范围告示牌
- 河道中线
- 设计洪水位
- 管理范围线
- 乡镇界
- 土地确权

批准单位：永州市人民政府 审核单位：永州市水利局、永州市自然资源和规划局 制图单位：中设设计集团股份有限公司
2013年10月航摄，2019年12月划界 制图者：刘勇
2000国家大地坐标系，中央经线111E，1985国家高程基准 比例尺1:3000 检查者：范飞

贤水河永州零陵区段河道管理范围划定图

零陵区水利局
零陵区自然资源局

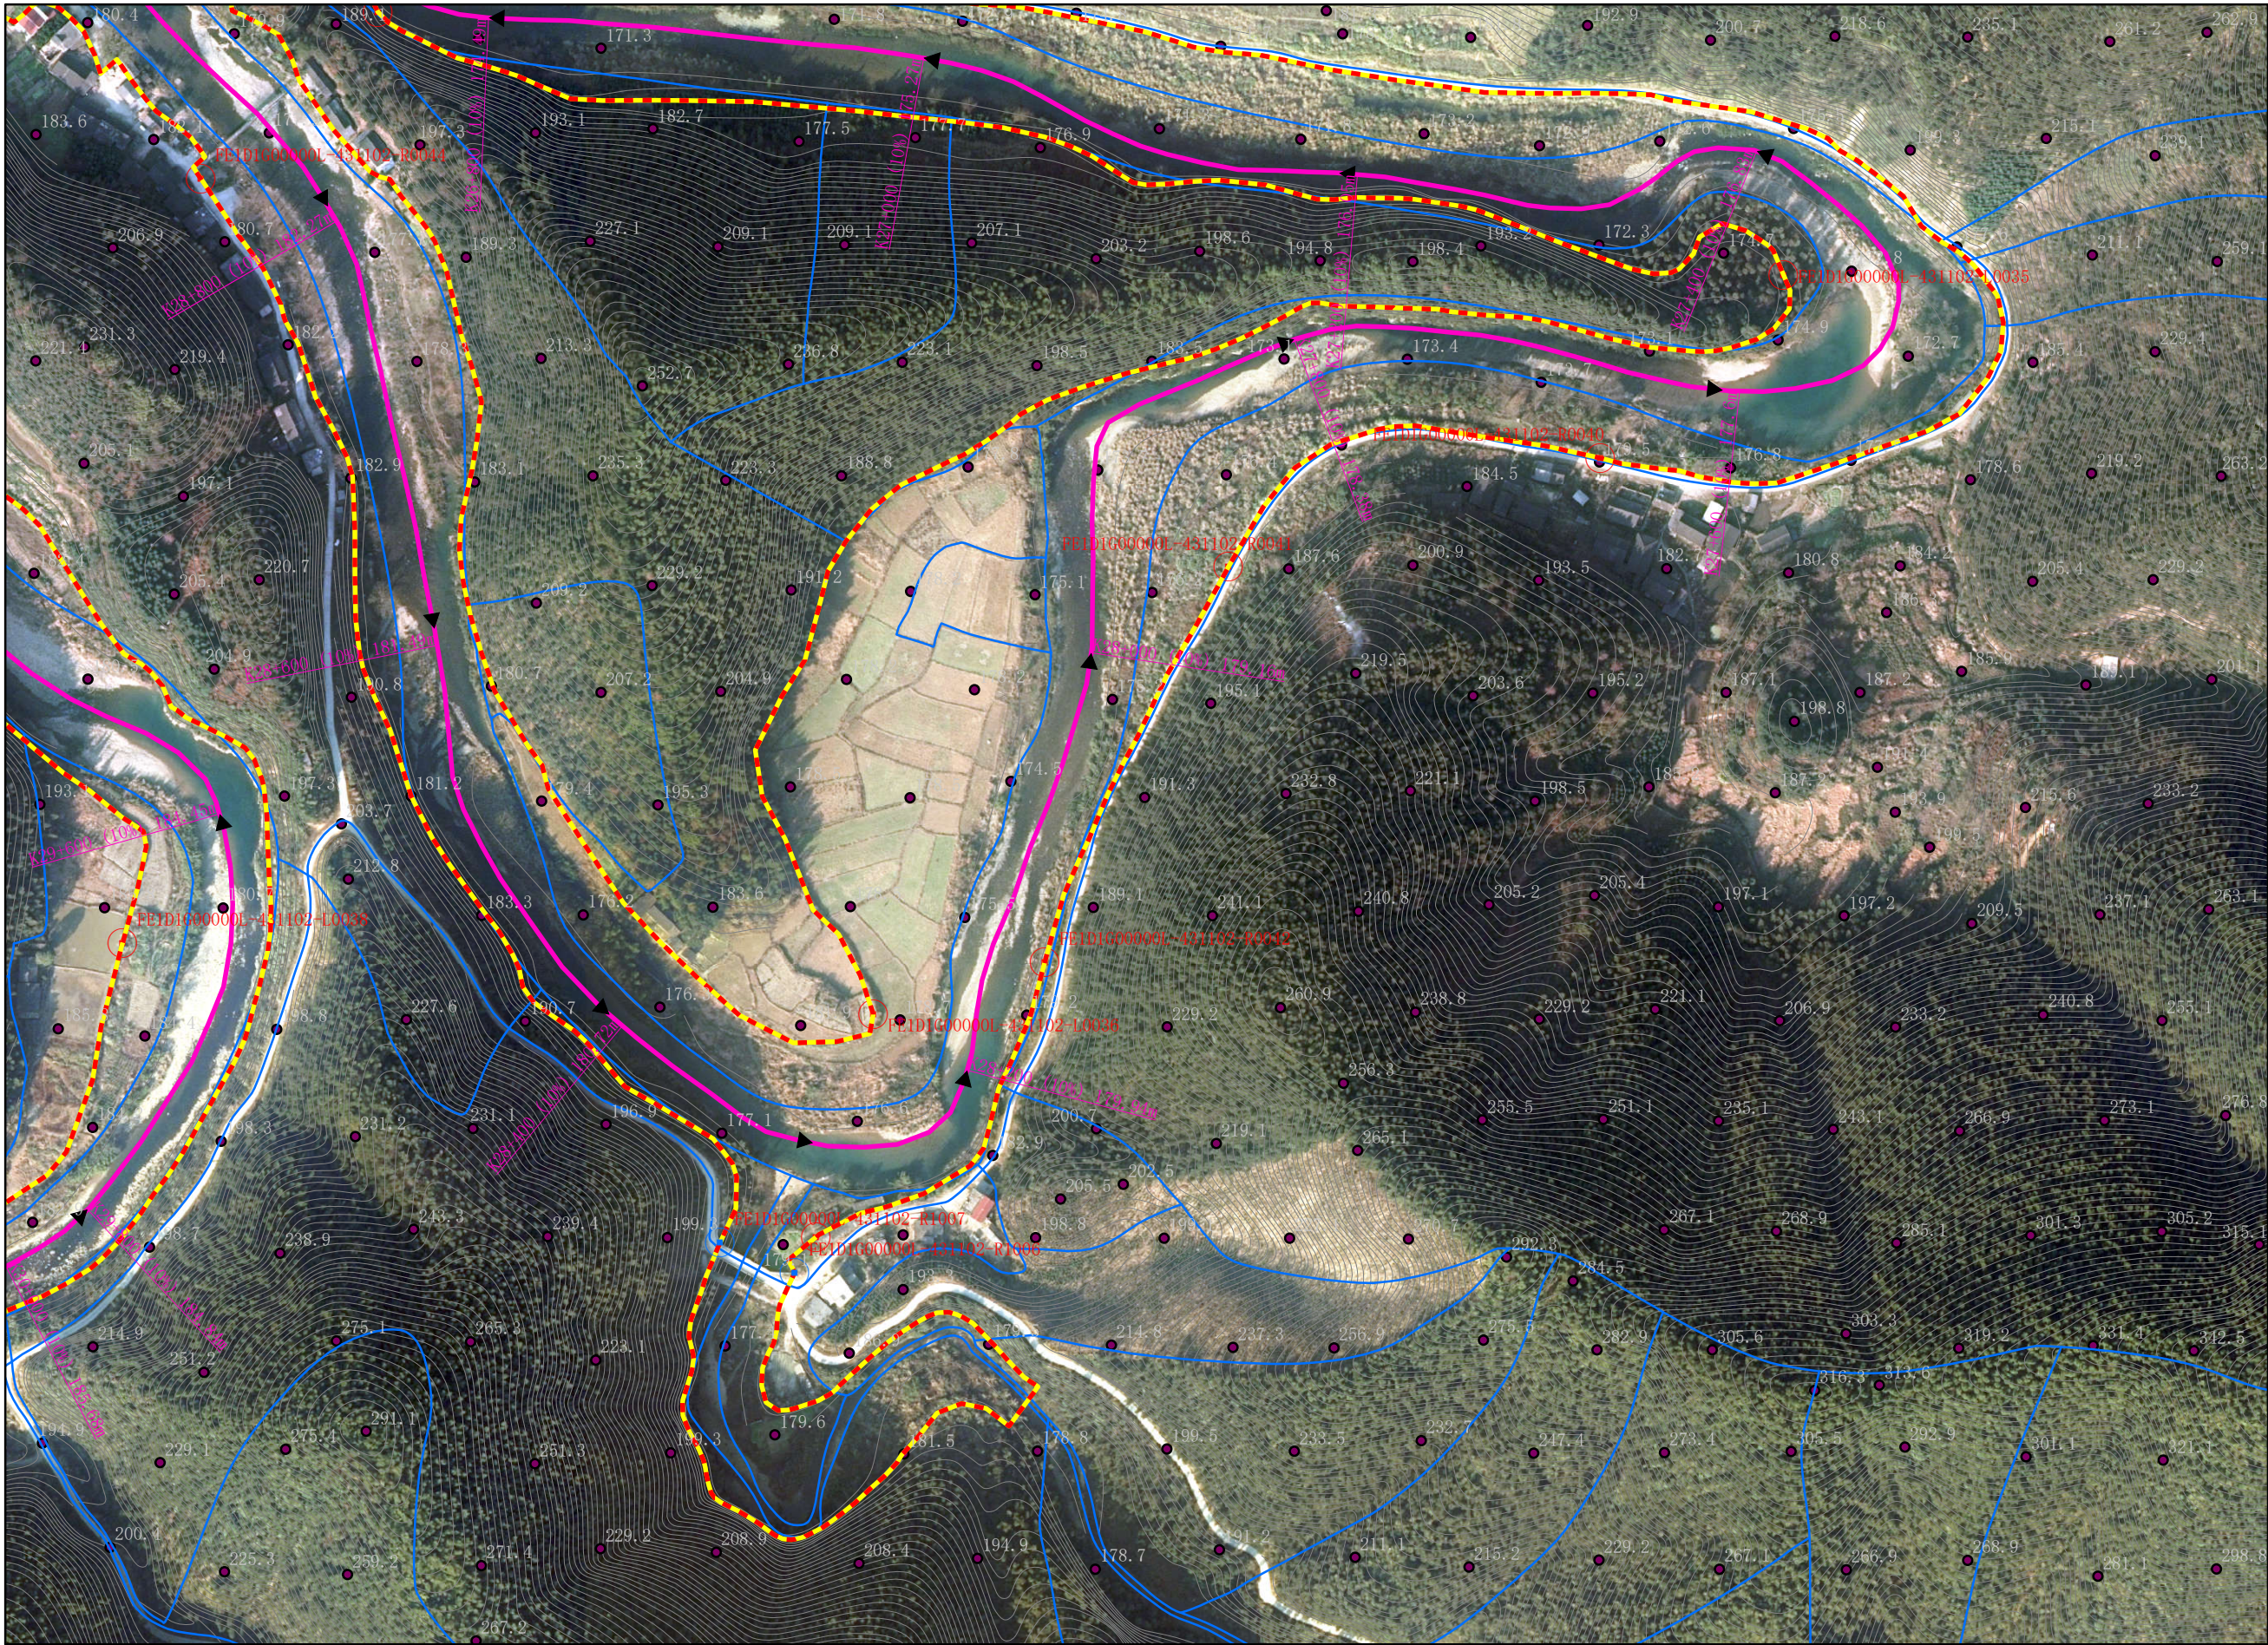


图 例

- 公共界桩
- 管理范围界桩
- 管理范围告示牌
- 河道中线
- 设计洪水位
- 管理范围线
- 乡镇界
- 土地确权

批准单位：永州市人民政府 审核单位：永州市水利局、永州市自然资源和规划局 制图单位：中设设计集团股份有限公司
2013年10月航摄，2019年12月划界 制图者：刘勇
2000国家大地坐标系，中央经线111E，1985国家高程基准 比例尺1:3000 检查者：范飞

贤水河永州零陵区段河道管理范围划定图

零陵区水利局
零陵区自然资源局



图 例

- 公共界桩
- 管理范围界桩
- 管理范围告示牌
- 河道中线
- 设计洪水位
- 管理范围线
- 乡镇界
- 土地确权

批准单位：永州市人民政府 审核单位：永州市水利局、永州市自然资源和规划局 制图单位：中设设计集团股份有限公司
2013年10月航摄，2019年12月划界 制图者：刘勇
2000国家大地坐标系，中央经线111E，1985国家高程基准 比例尺1:3000 检查者：范飞

贤水河永州零陵区段河道管理范围划定图

零陵区水利局
零陵区自然资源局

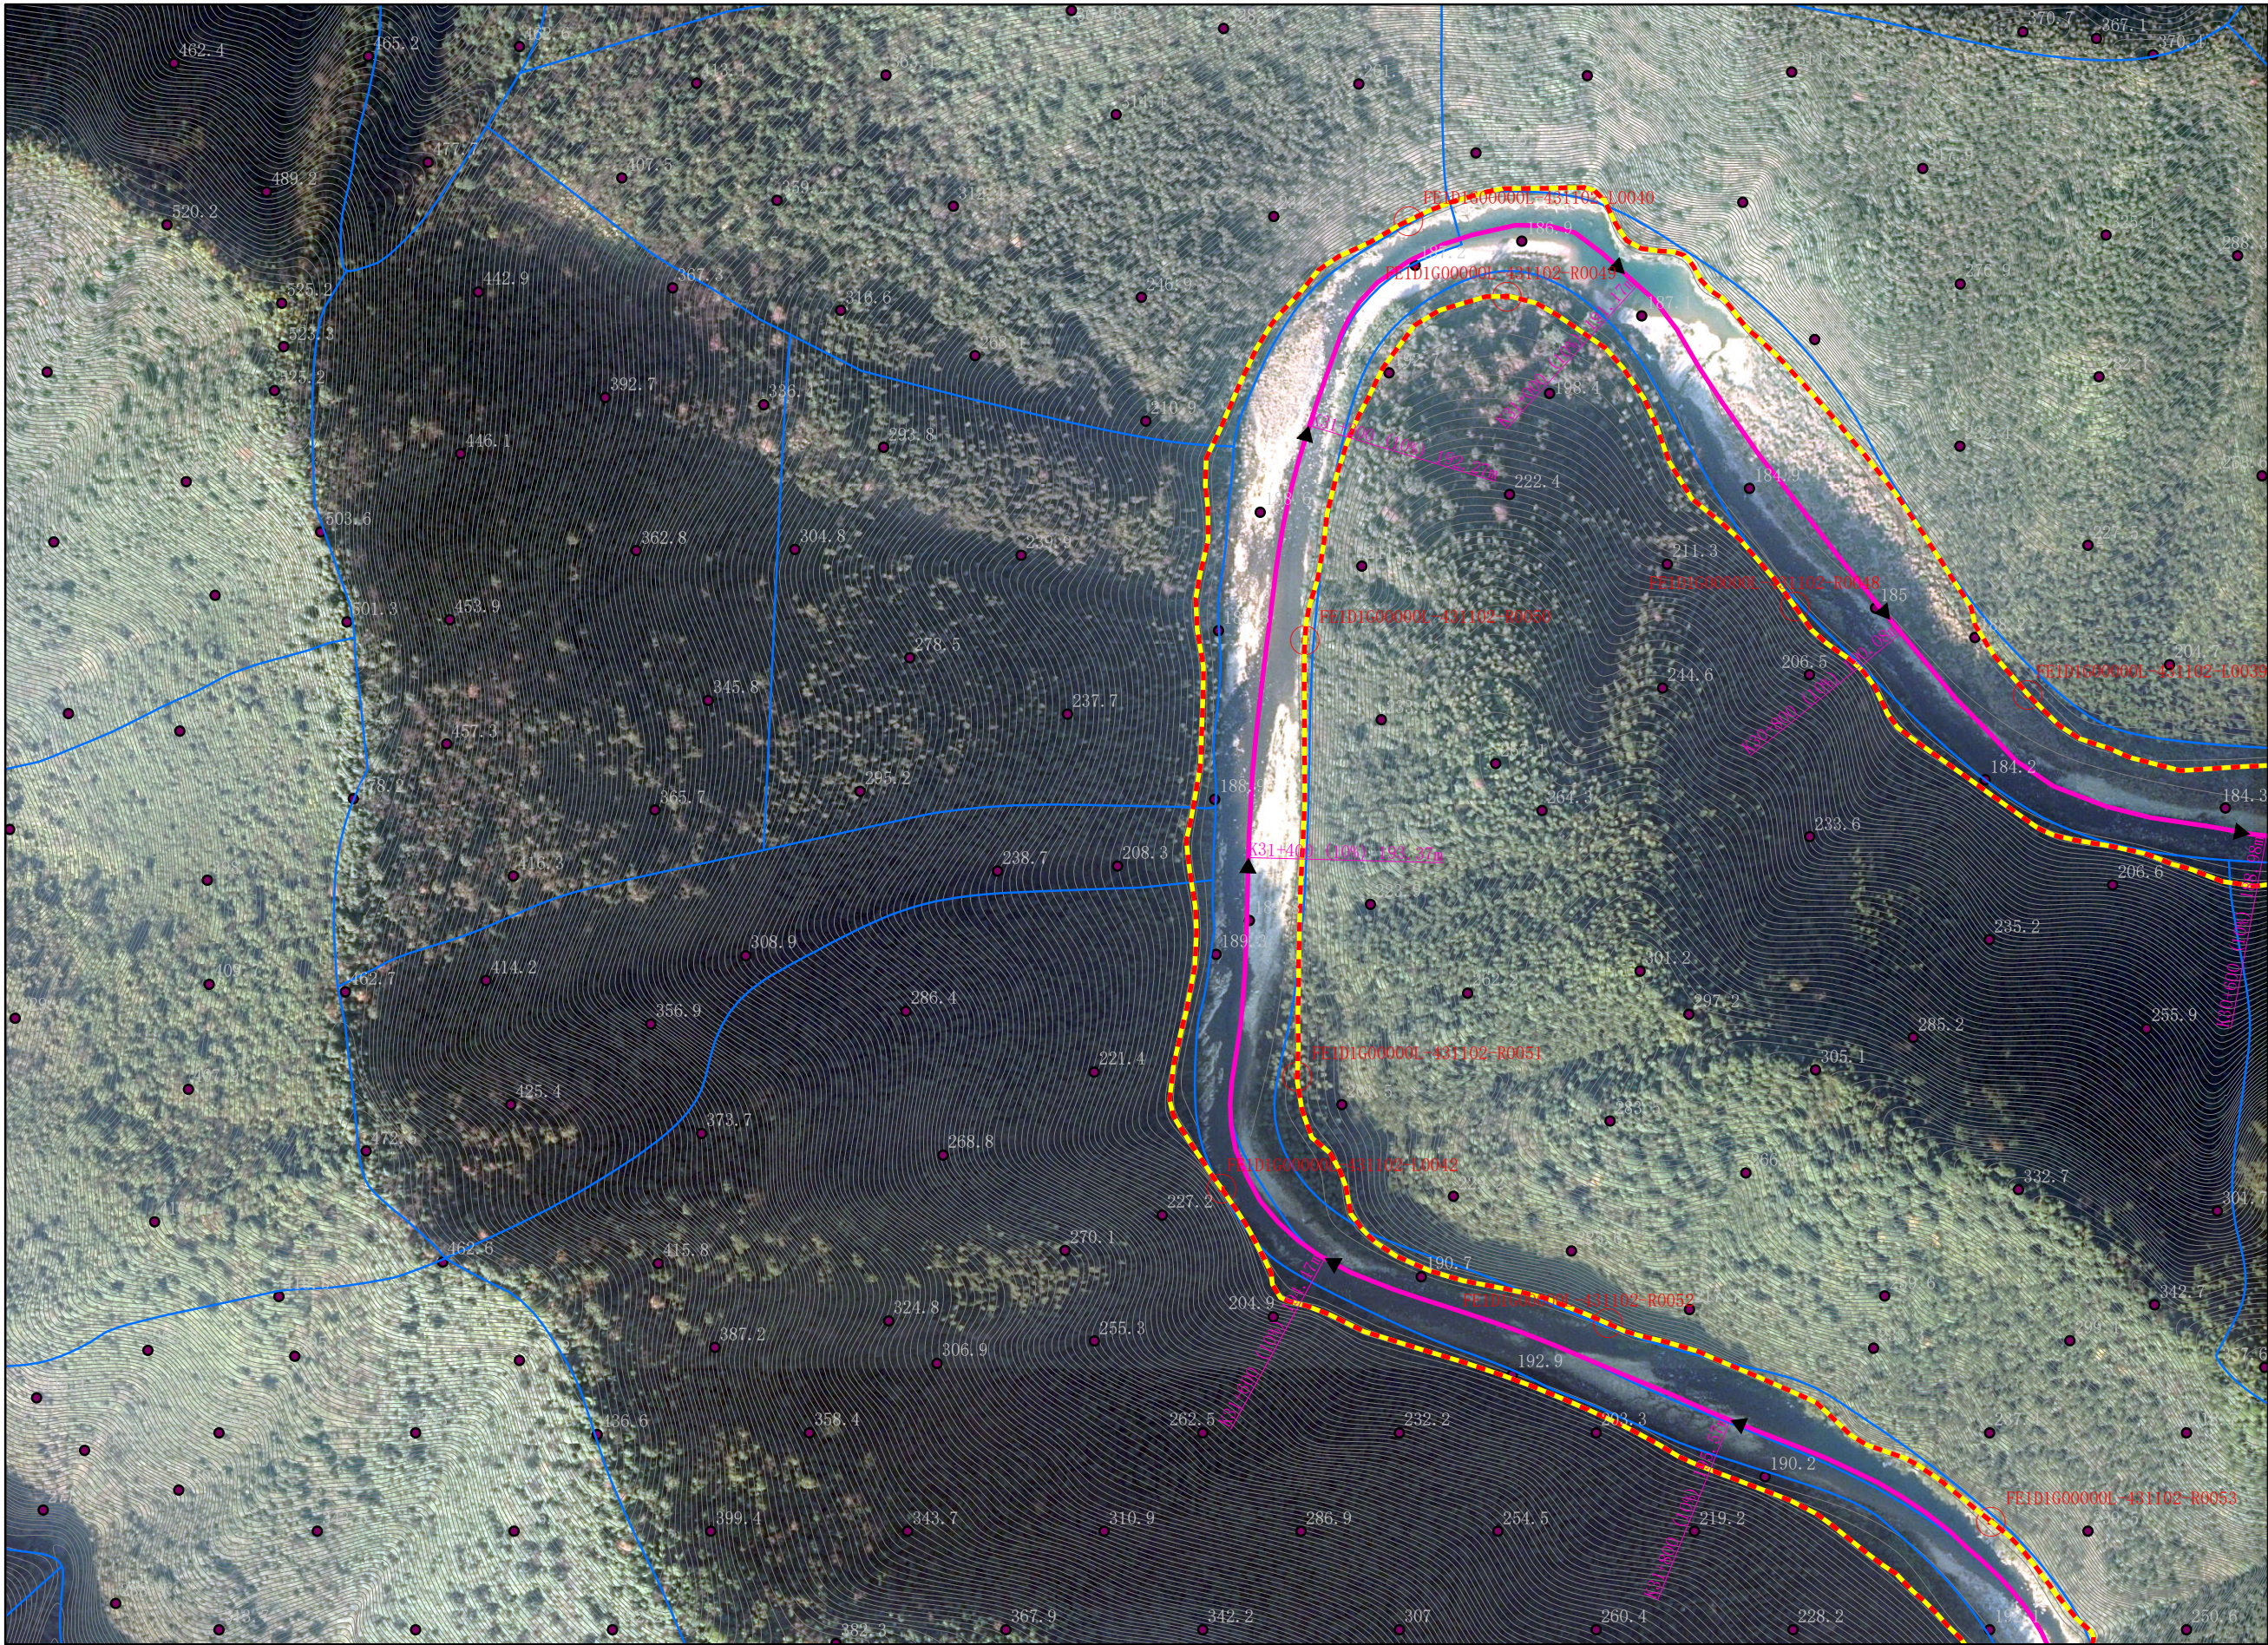


图 例

- 公共界桩
- 管理范围界桩
- 管理范围告示牌
- 河道中线
- 设计洪水位
- 管理范围线
- 乡镇界
- 土地确权

批准单位：永州市人民政府 审核单位：永州市水利局、永州市自然资源和规划局 制图单位：中设设计集团股份有限公司
2013年10月航摄，2019年12月划界 制图者：刘勇
2000国家大地坐标系，中央经线111E，1985国家高程基准 比例尺1:3000 检查者：范飞

贤水河永州零陵区段河道管理范围划定图

零陵区水利局
零陵区自然资源局

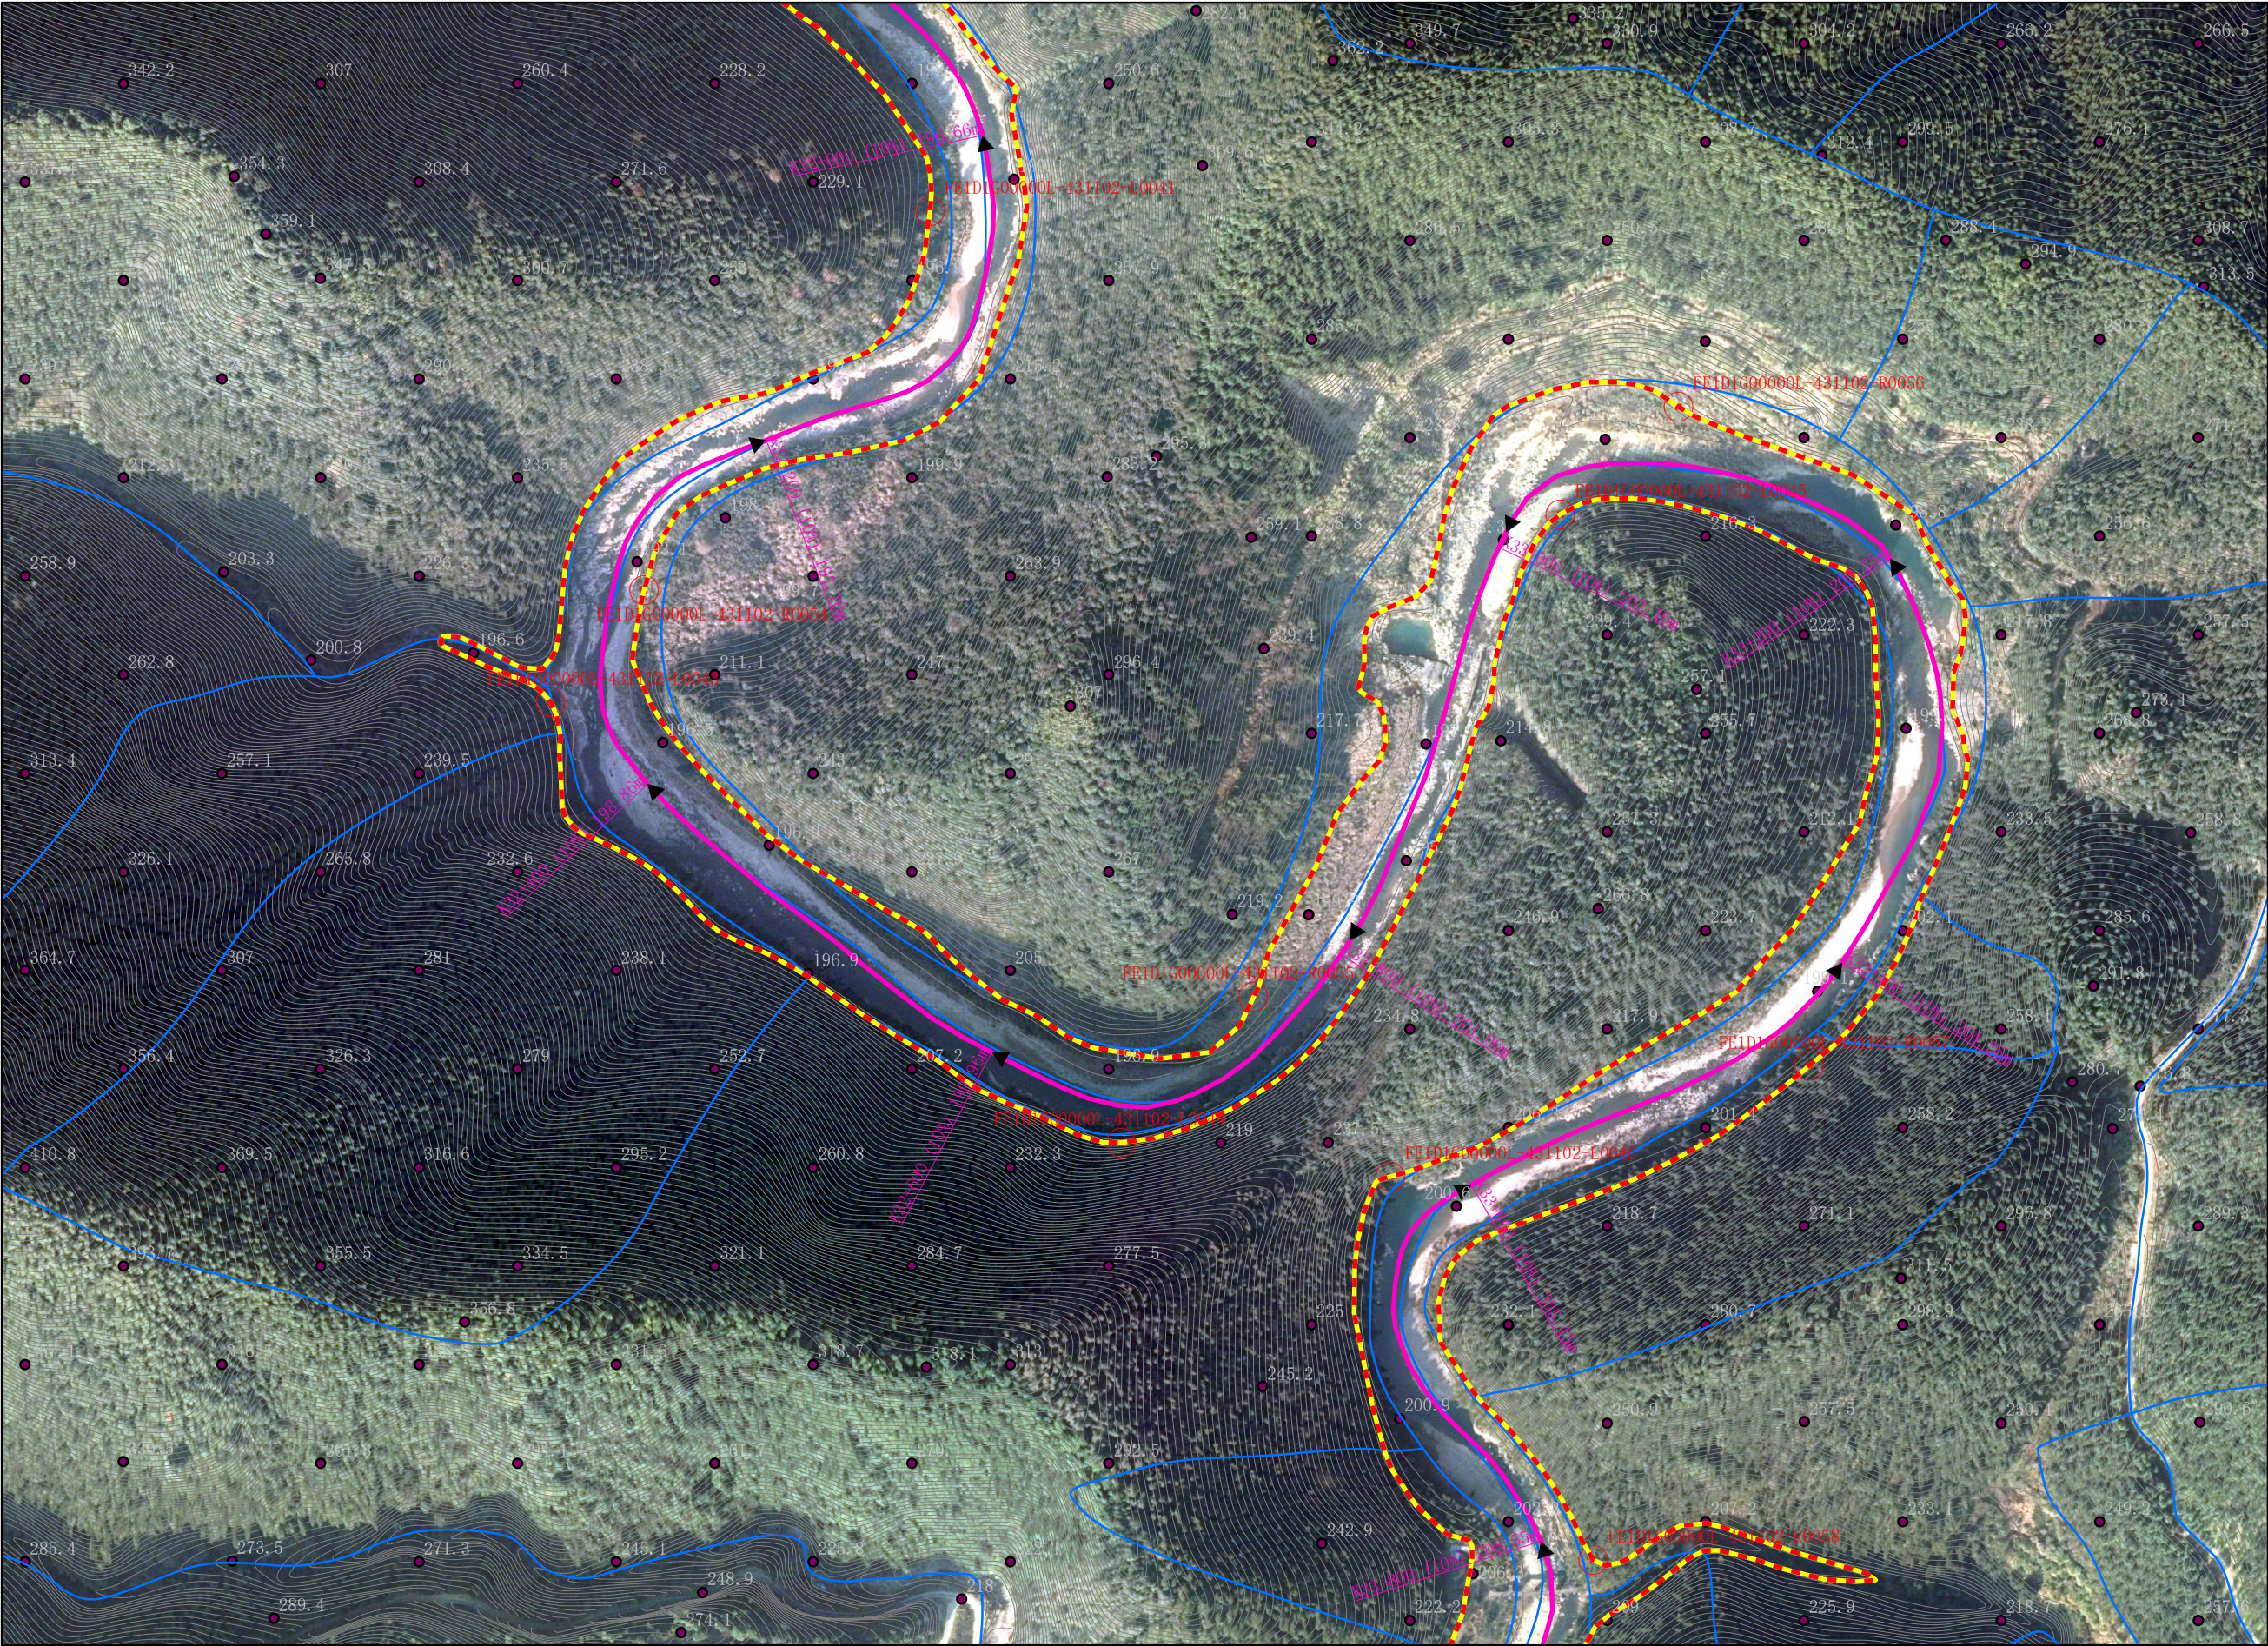


图 例

- 公共界桩
- 管理范围界桩
- 管理范围告示牌
- 河道中线
- 设计洪水位
- 管理范围线
- 乡镇界
- 土地确权

批准单位：永州市人民政府 审核单位：永州市水利局、永州市自然资源和规划局 制图单位：中设设计集团股份有限公司
2013年10月航摄，2019年12月划界 制图者：刘勇
2000国家大地坐标系，中央经线111E，1985国家高程基准 比例尺1:3000 检查者：范飞

贤水河永州零陵区段河道管理范围划定图

零陵区水利局
零陵区自然资源局



图 例

- 公共界桩
- 管理范围界桩
- 管理范围告示牌
- 河道中线
- 设计洪水位
- 管理范围线
- 乡镇界
- 土地确权

批准单位：永州市人民政府 审核单位：永州市水利局、永州市自然资源和规划局 制图单位：中设设计集团股份有限公司
2013年10月航摄，2019年12月划界 制图者：刘勇
2000国家大地坐标系，中央经线111E，1985国家高程基准 比例尺1:3000 检查者：范飞

贤水河永州零陵区段河道管理范围划定图

零陵区水利局
零陵区自然资源局

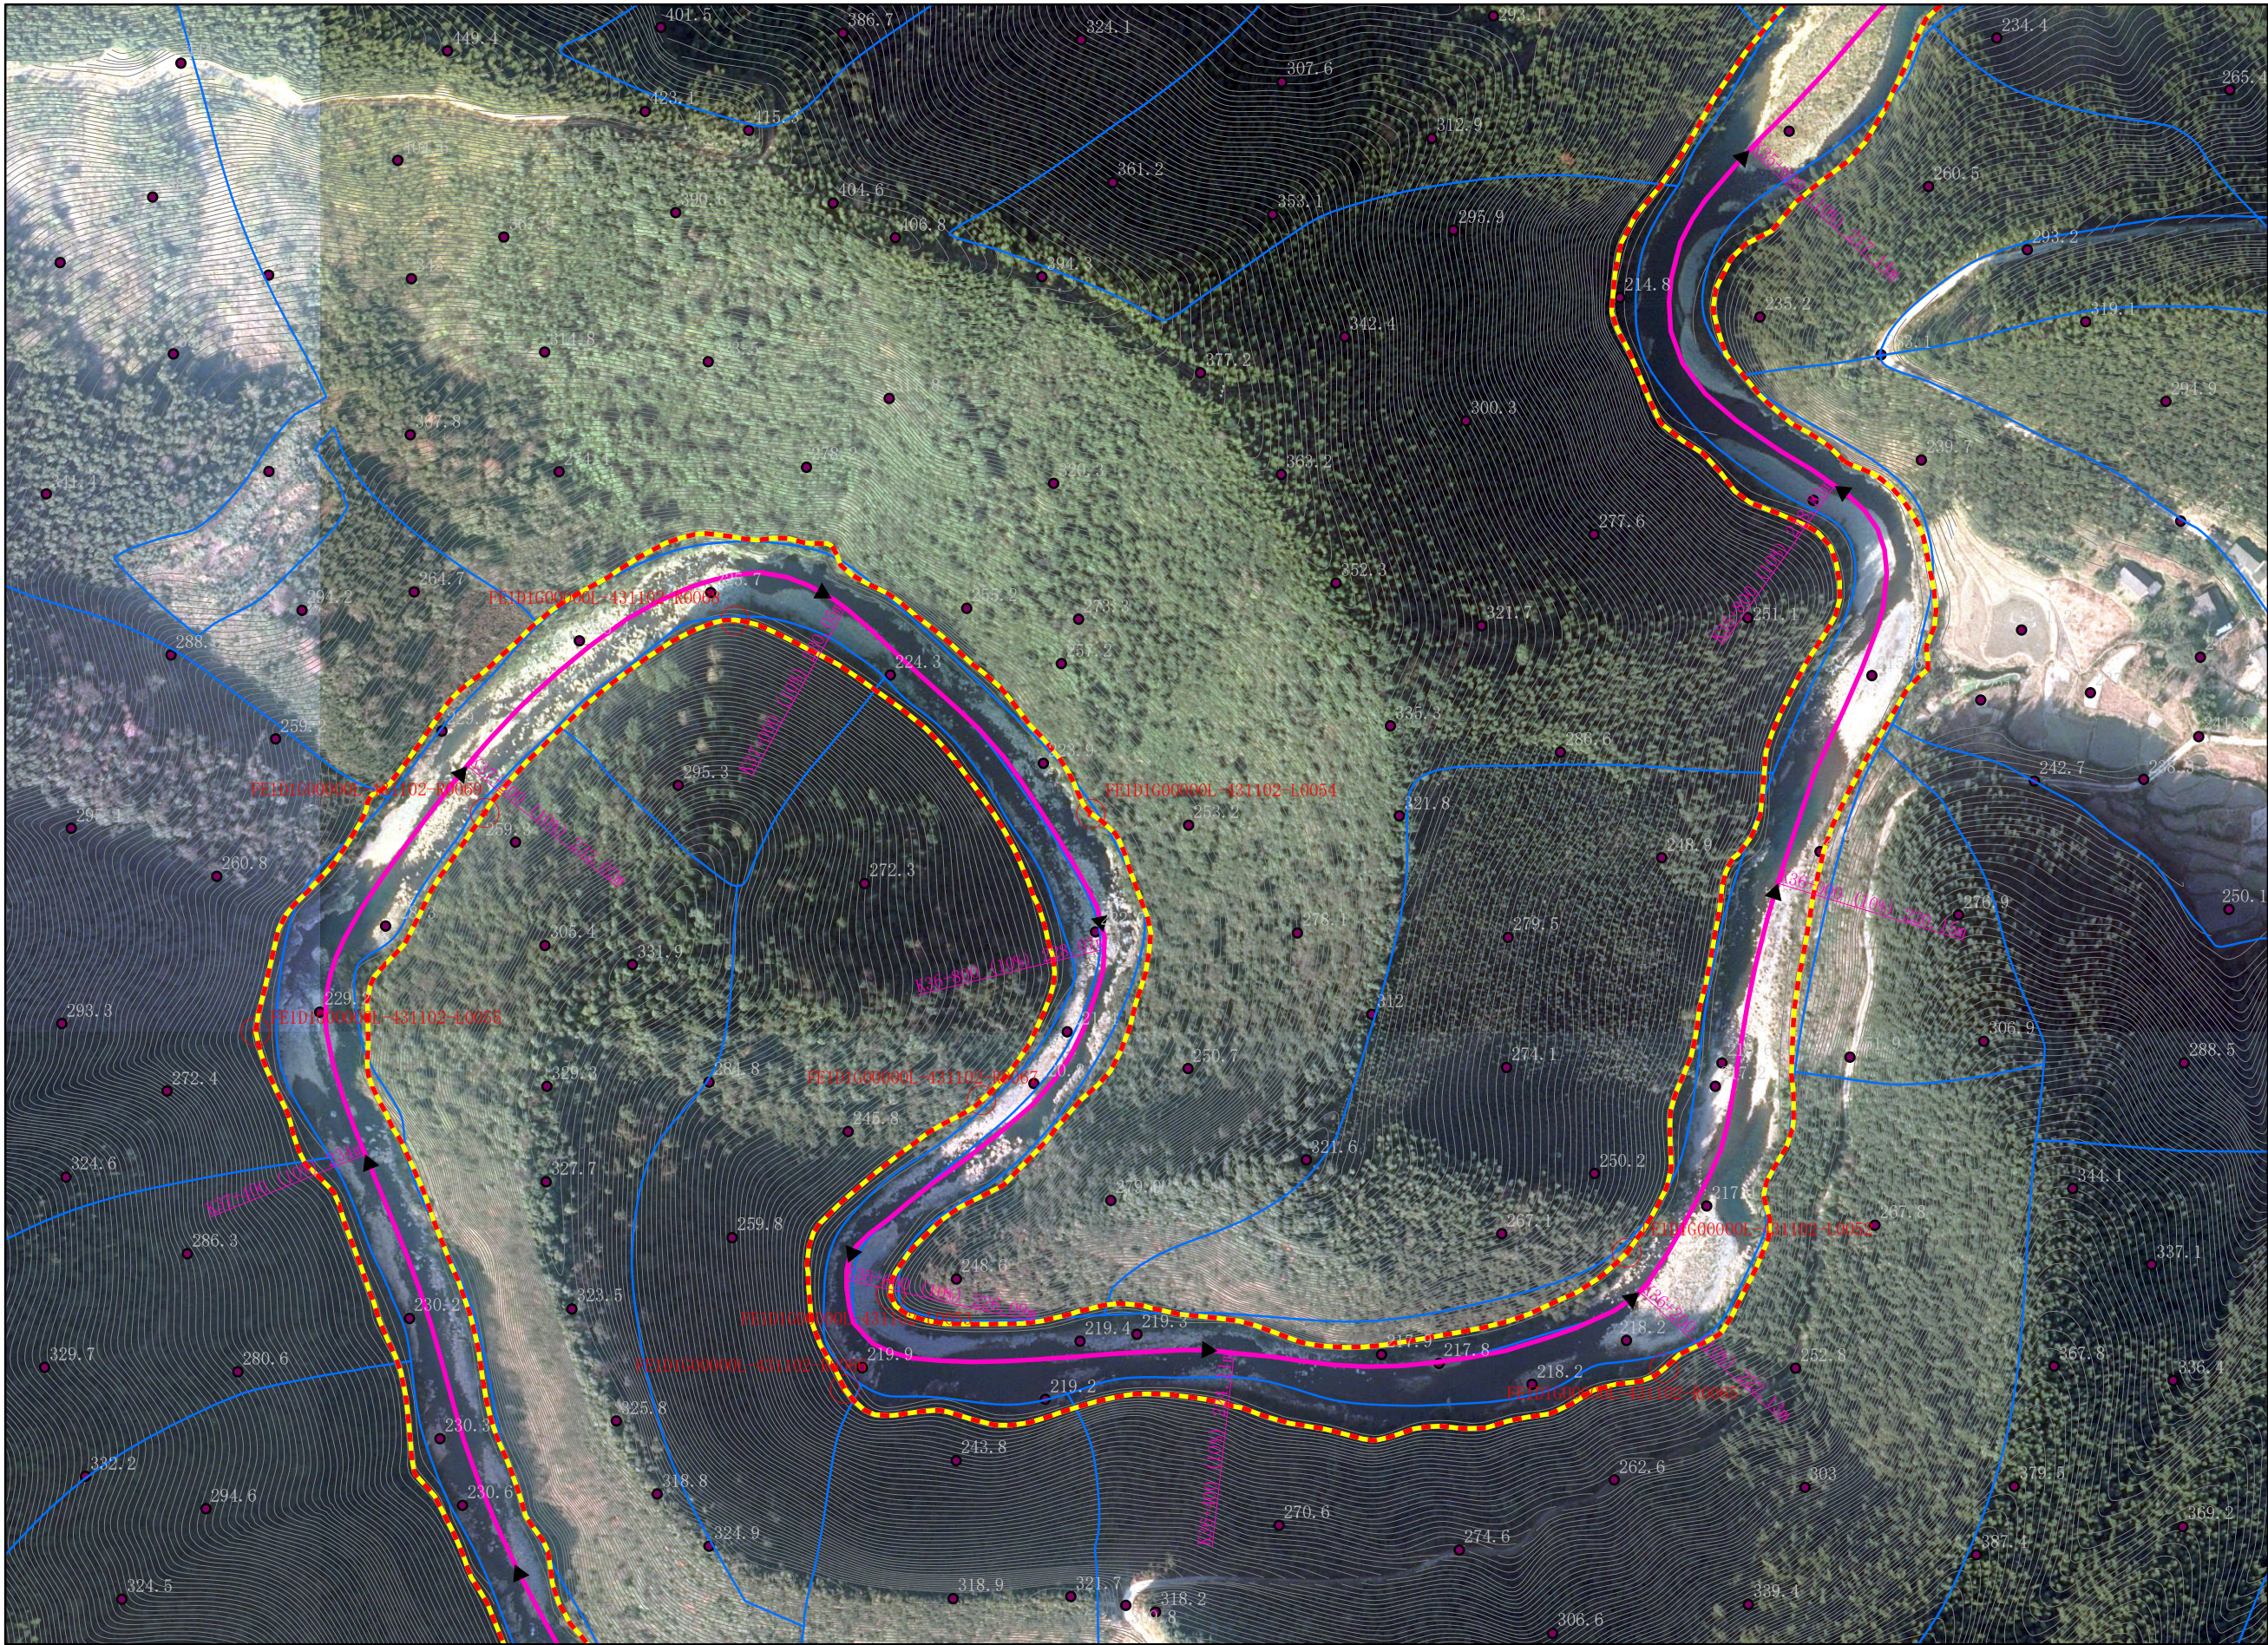


图 例

- 公共界桩
- 管理范围界桩
- 管理范围告示牌
- 河道中线
- 设计洪水位
- 管理范围线
- 乡镇界
- 土地确权

批准单位：永州市人民政府 审核单位：永州市水利局、永州市自然资源和规划局 制图单位：中设设计集团股份有限公司
2013年10月航摄，2019年12月划界 制图者：刘勇
2000国家大地坐标系，中央经线111E，1985国家高程基准 比例尺1:3000 检查者：范飞

贤水河永州零陵区段河道管理范围划定图

零陵区水利局
零陵区自然资源局

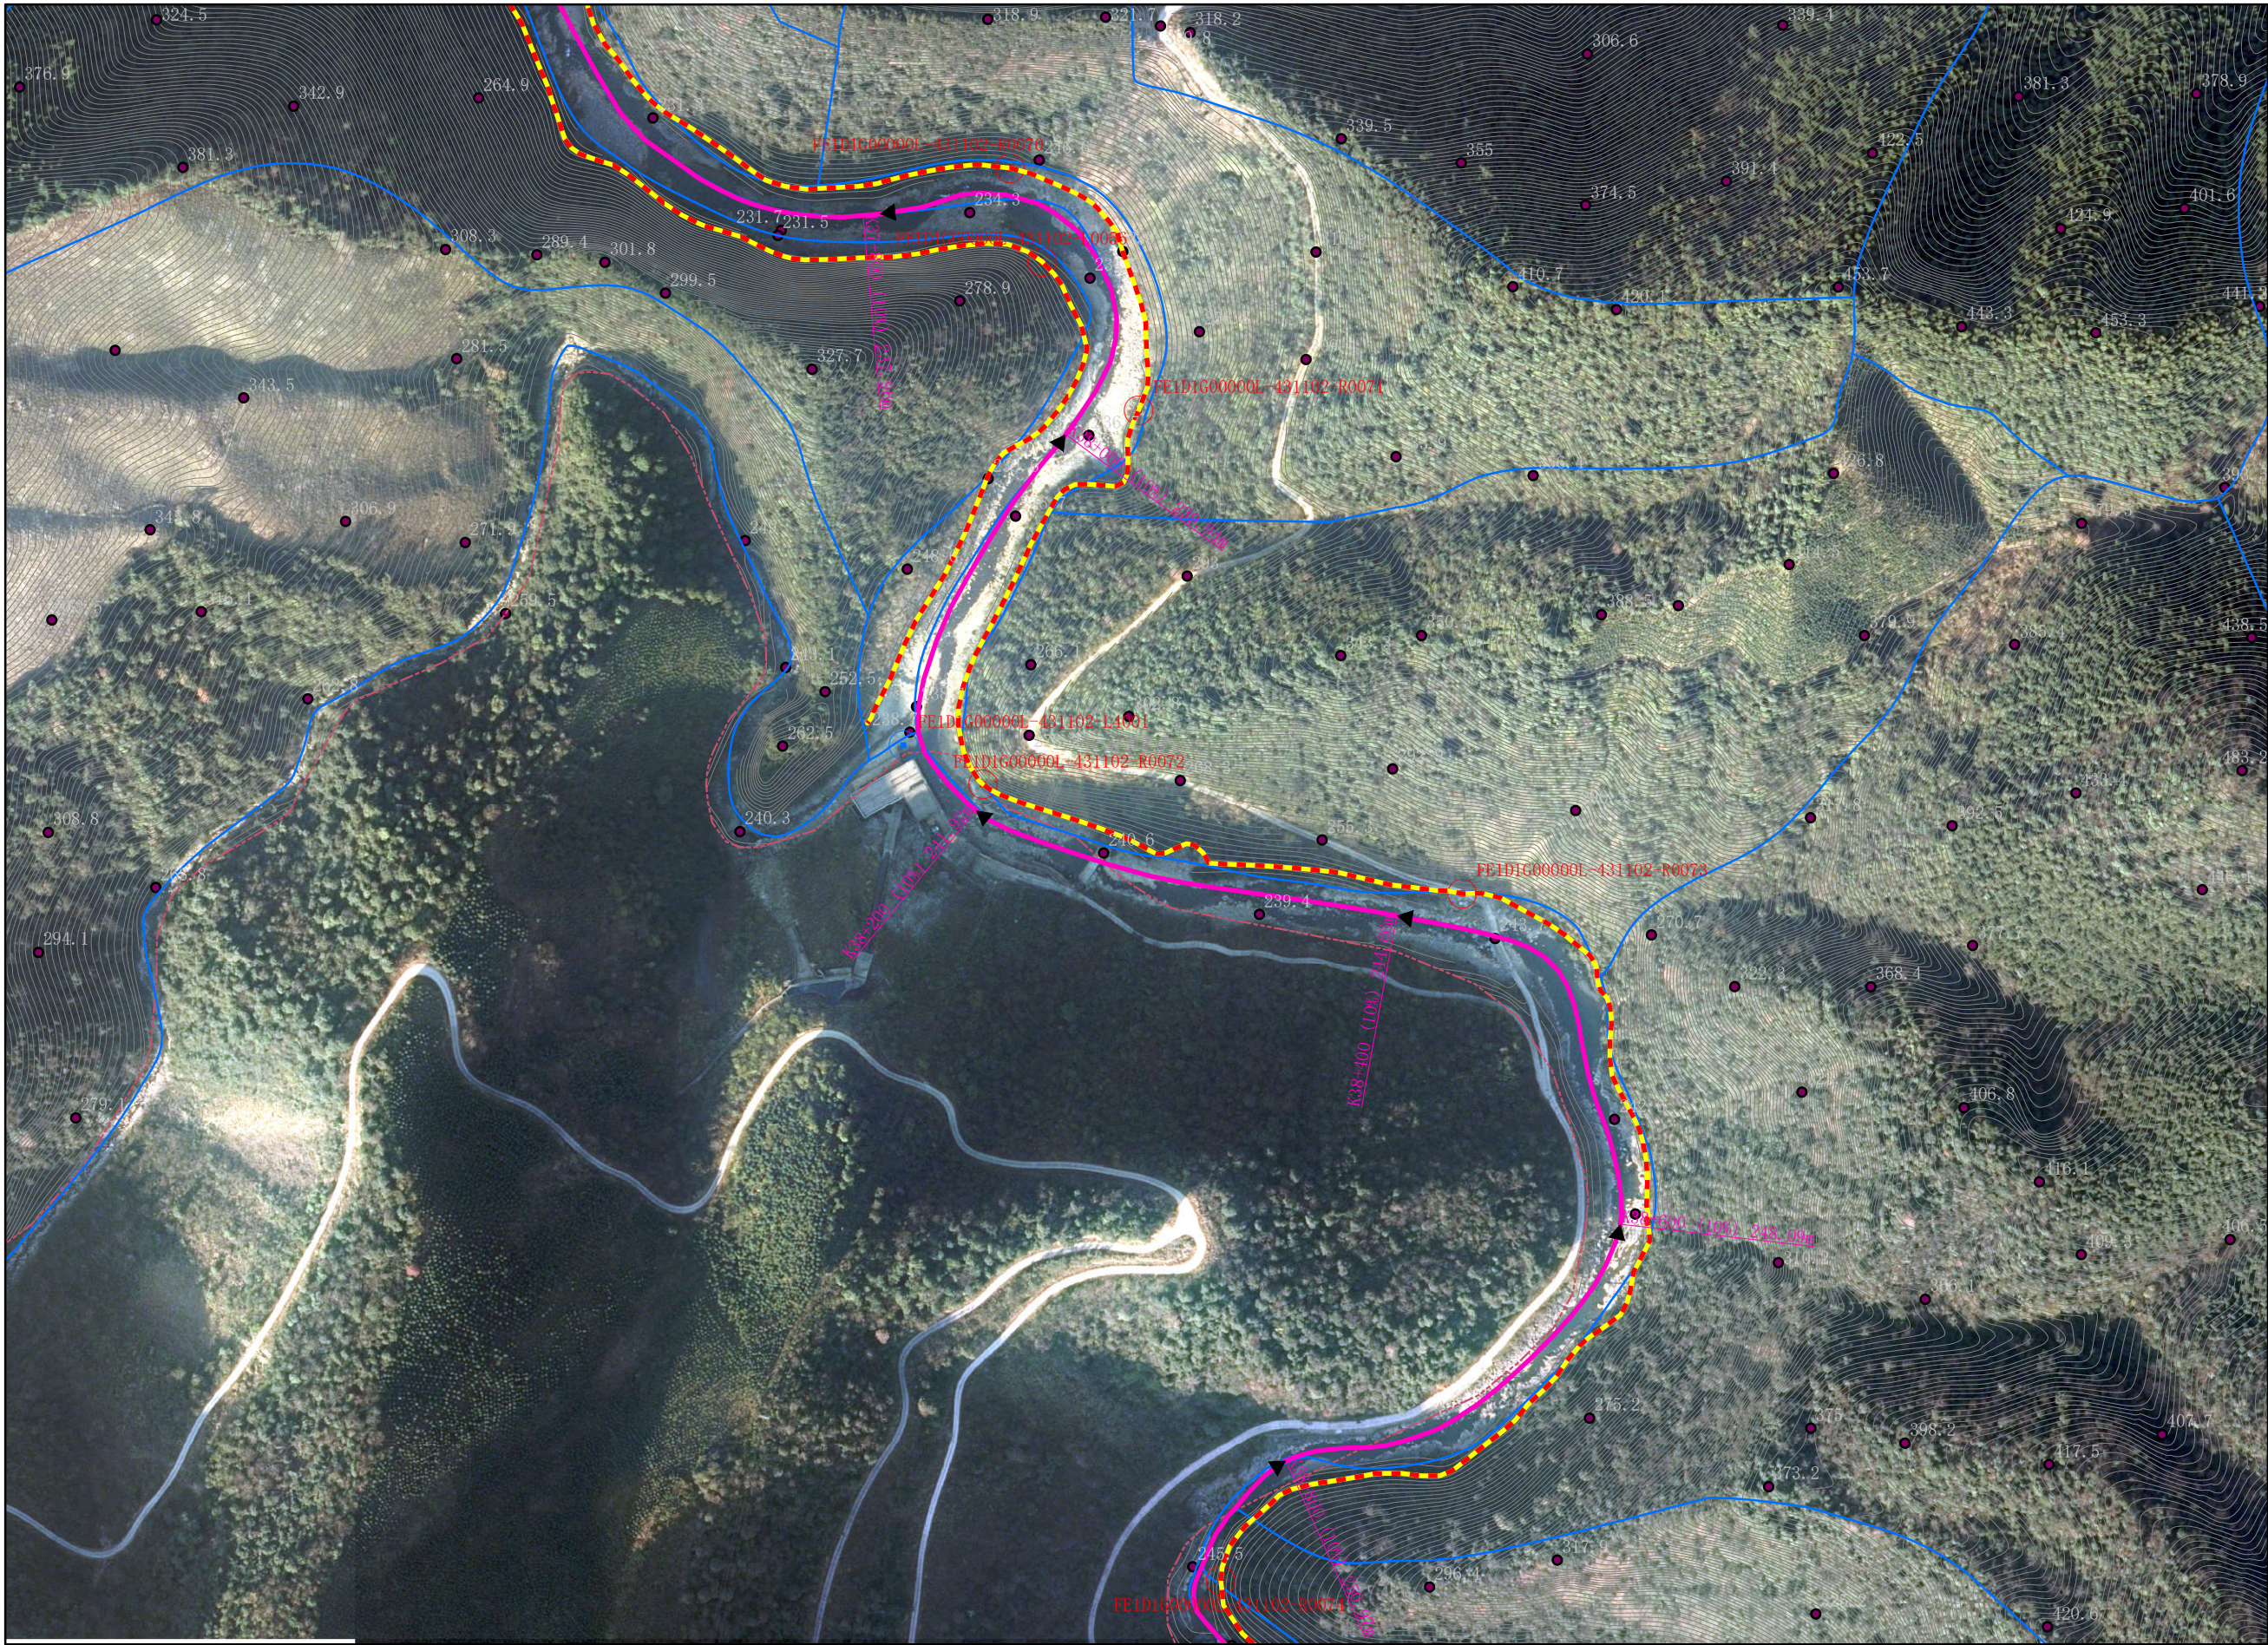


图 例

- 公共界桩
- 管理范围界桩
- 管理范围告示牌
- 河道中线
- 设计洪水位
- 管理范围线
- 乡镇界
- 土地确权

批准单位：永州市人民政府 审核单位：永州市水利局、永州市自然资源和规划局 制图单位：中设设计集团股份有限公司
2013年10月航摄，2019年12月划界 制图者：刘勇
2000国家大地坐标系，中央经线111E，1985国家高程基准 比例尺1:3000 检查者：范飞

贤水河永州零陵区段河道管理范围划定图

零陵区水利局
零陵区自然资源局

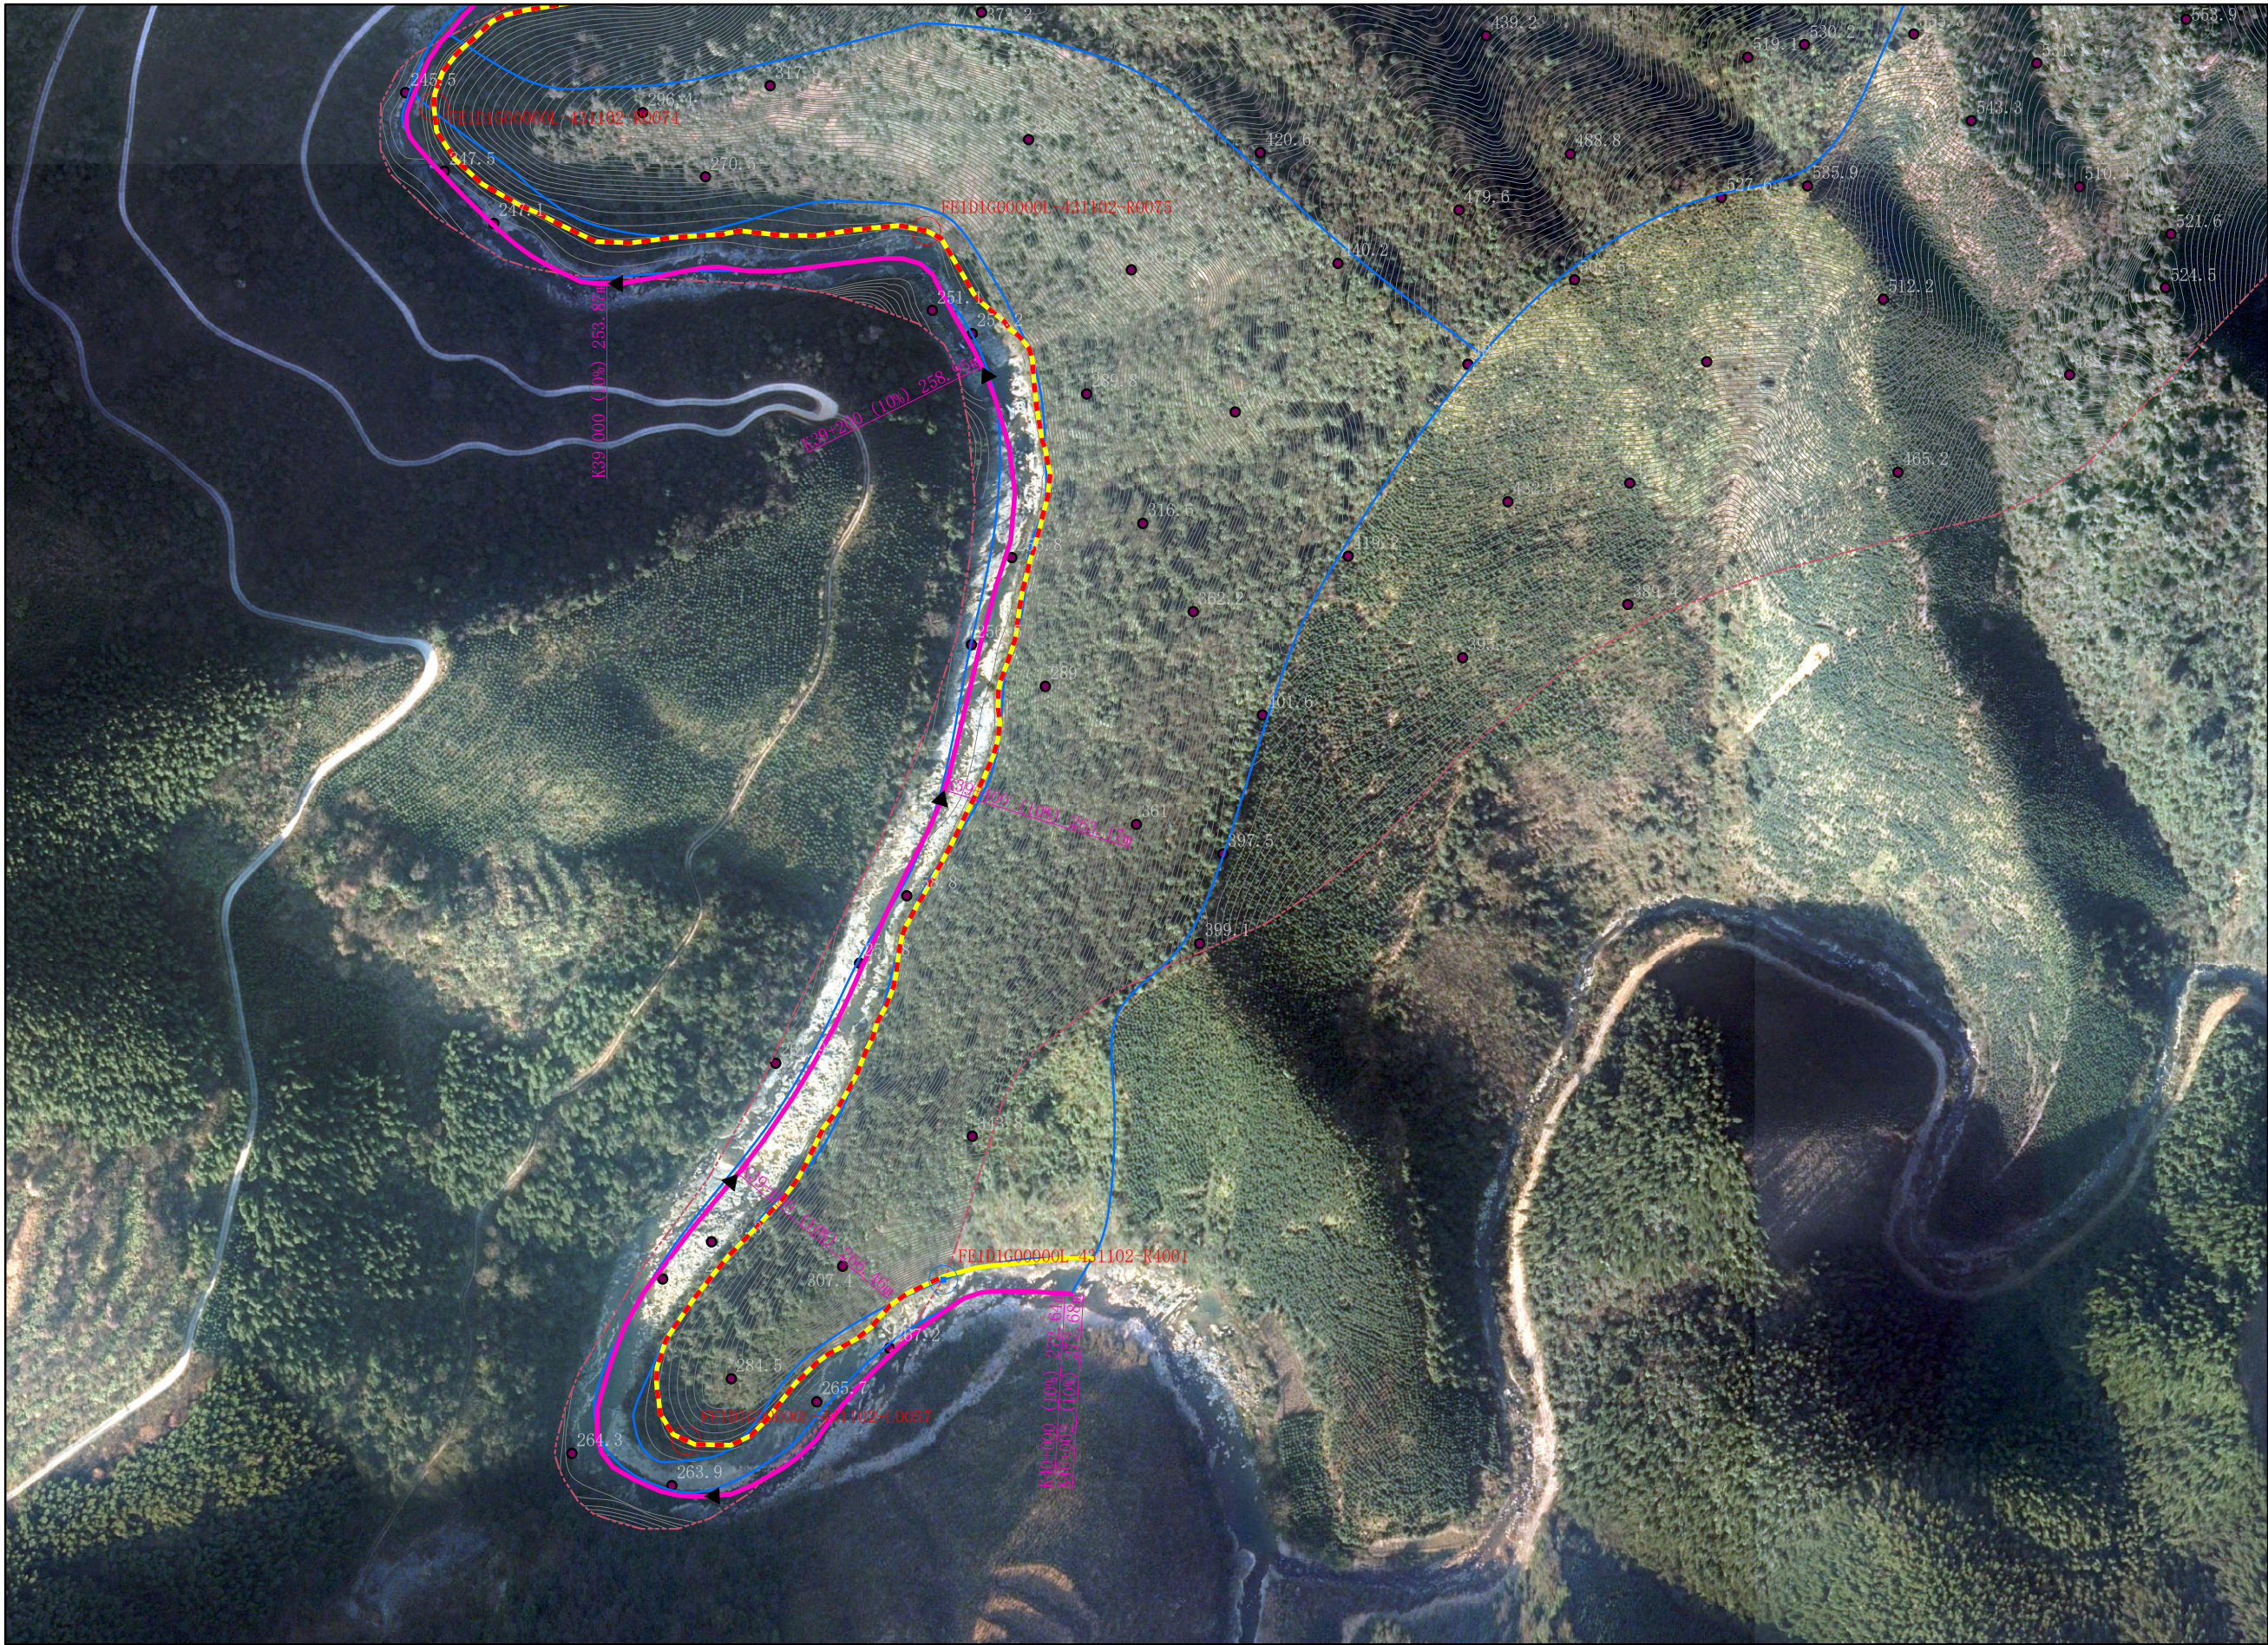


图 例

- 公共界桩
- 管理范围界桩
- 管理范围告示牌
- 河道中线
- 设计洪水位
- 管理范围线
- 乡镇界
- 土地确权

批准单位：永州市人民政府 审核单位：永州市水利局、永州市自然资源和规划局 制图单位：中设设计集团股份有限公司
2013年10月航摄，2019年12月划界 制图者：刘勇
2000国家大地坐标系，中央经线111E，1985国家高程基准 比例尺1:3000 检查者：范飞

贤水河 永州市零陵区河段管理范围划定图

表 1 界桩坐标表（非共桩）

序号	桩名（编号）	X	Y
1	FE1D1G00000L-431102-R0001	561844.1476	2890649.5130
2	FE1D1G00000L-431102-R0002	561577.4354	2890422.3113
3	FE1D1G00000L-431102-R0003	561126.1166	2890219.8702
4	FE1D1G00000L-431102-R0004	560794.5944	2889939.0309
5	FE1D1G00000L-431102-R0005	560710.8596	2889552.3312
6	FE1D1G00000L-431102-R0006	560222.5489	2889334.7391
7	FE1D1G00000L-431102-R0007	560048.9108	2888968.9997
8	FE1D1G00000L-431102-R0008	559790.9807	2888772.3813
9	FE1D1G00000L-431102-R0009	559355.4598	2888682.2152
10	FE1D1G00000L-431102-R0010	558901.6117	2888718.7402
11	FE1D1G00000L-431102-R0011	558453.6101	2888456.1052
12	FE1D1G00000L-431102-R0012	557938.0608	2888111.7216
13	FE1D1G00000L-431102-R0013	557153.4110	2887586.9987
14	FE1D1G00000L-431102-R0014	556671.6056	2887266.0780
15	FE1D1G00000L-431102-R0015	555714.2732	2886624.1728
16	FE1D1G00000L-431102-R0016	555243.0155	2886310.2077
17	FE1D1G00000L-431102-R0017	554384.0126	2885735.6325
18	FE1D1G00000L-431102-R0018	554061.3834	2885381.2455
19	FE1D1G00000L-431102-R0019	553863.1497	2885132.9842
20	FE1D1G00000L-431102-R0020	553296.9660	2884422.8325
21	FE1D1G00000L-431102-R0021	553099.6922	2884144.7019
22	FE1D1G00000L-431102-R0022	553468.5414	2883560.3483
23	FE1D1G00000L-431102-R0023	553269.0259	2882797.6525
24	FE1D1G00000L-431102-R0024	553015.2875	2882376.2880
25	FE1D1G00000L-431102-R0025	552468.3951	2881690.9512
26	FE1D1G00000L-431102-R0026	551839.2793	2880895.8935
27	FE1D1G00000L-431102-R0027	551194.5653	2880456.4879

序号	桩名（编号）	X	Y
28	FE1D1G00000L-431102-R0028	550812.3617	2879887.8696
29	FE1D1G00000L-431102-R0029	551287.8480	2879632.3036
30	FE1D1G00000L-431102-R0030	551561.8528	2879451.3287
31	FE1D1G00000L-431102-R0031	551889.3442	2878834.7165
32	FE1D1G00000L-431102-R0032	552364.5655	2878364.3385
33	FE1D1G00000L-431102-R0033	552809.7257	2877822.0513
34	FE1D1G00000L-431102-R0034	552391.5989	2877766.1346
35	FE1D1G00000L-431102-R0035	552967.9267	2877086.2686
36	FE1D1G00000L-431102-R0036	552757.9523	2876687.5471
37	FE1D1G00000L-431102-R0037	552624.5631	2876230.9562
38	FE1D1G00000L-431102-R0038	552902.5243	2876002.6944
39	FE1D1G00000L-431102-R0039	552902.3129	2875779.8289
40	FE1D1G00000L-431102-R0040	553444.0067	2875529.7438
41	FE1D1G00000L-431102-R0041	553273.9749	2875479.9463
42	FE1D1G00000L-431102-R0042	553189.9662	2875299.1738
43	FE1D1G00000L-431102-R0043	553085.3401	2875173.4593
44	FE1D1G00000L-431102-R0044	552803.8549	2875657.5473
45	FE1D1G00000L-431102-R0045	552665.5410	2875739.1890
46	FE1D1G00000L-431102-R0046	552648.6523	2875583.3174
47	FE1D1G00000L-431102-R0047	552686.6960	2875127.6484
48	FE1D1G00000L-431102-R0048	551770.7838	2875327.9761
49	FE1D1G00000L-431102-R0049	551639.2326	2875469.7856
50	FE1D1G00000L-431102-R0050	551546.7774	2875312.6818
51	FE1D1G00000L-431102-R0051	551543.2413	2875112.7672
52	FE1D1G00000L-431102-R0052	551685.3348	2875000.0147
53	FE1D1G00000L-431102-R0053	551860.6425	2874909.4515
54	FE1D1G00000L-431102-R0054	551737.7388	2874628.8927
55	FE1D1G00000L-431102-R0055	552015.9993	2874442.8359
56	FE1D1G00000L-431102-R0056	552210.1745	2874712.3828
57	FE1D1G00000L-431102-R0057	552269.7406	2874411.5219

审批部门：永州市人民政府

审核单位：永州市水利局、永州市自然资源和规划局

制图单位：中设设计集团股份有限公司

2013 年 10 月航摄，2019 年 12 月划界

制图者：刘勇

2000 国家大地坐标系，中央经线 111E，1985 国家高程基准

检查者：范飞

零陵区水利局
零陵区自然资源局

贤水河 永州市零陵区河段管理范围划定图

零陵区水利局
零陵区自然资源局

序号	桩名（编号）	X	Y
58	FE1D1G00000L-431102-R0058	552171.2982	2874185.9198
59	FE1D1G00000L-431102-R0059	551847.6414	2874062.5943
60	FE1D1G00000L-431102-R0060	551820.4753	2873919.2443
61	FE1D1G00000L-431102-R0061	551891.8414	2873769.6898
62	FE1D1G00000L-431102-R0062	551722.6541	2873742.1282
63	FE1D1G00000L-431102-R0063	551695.0140	2873613.7848
64	FE1D1G00000L-431102-R0064	551873.1585	2873623.6531
65	FE1D1G00000L-431102-R0065	551594.6468	2872825.8063
66	FE1D1G00000L-431102-R0066	551219.8372	2872816.2178
67	FE1D1G00000L-431102-R0067	551282.3308	2872948.3696
68	FE1D1G00000L-431102-R0068	551169.6213	2873168.1890
69	FE1D1G00000L-431102-R0069	551055.1518	2873079.9661
70	FE1D1G00000L-431102-R0070	551279.4094	2872652.4529
71	FE1D1G00000L-431102-R0071	551338.4257	2872541.8145
72	FE1D1G00000L-431102-R0072	551267.2421	2872370.5546
73	FE1D1G00000L-431102-R0073	551486.3423	2872320.5659
74	FE1D1G00000L-431102-R0074	551376.0319	2872006.3778
75	FE1D1G00000L-431102-R0075	551601.2459	2871949.5452
76	FE1D1G00000L-431102-L0001	561002.0025	2890398.5669
77	FE1D1G00000L-431102-L0002	560542.8193	2890023.2901
78	FE1D1G00000L-431102-L0003	559954.8663	2889214.1537
79	FE1D1G00000L-431102-L0004	559639.1846	2888786.6449
80	FE1D1G00000L-431102-L0005	558698.7757	2888711.4834
81	FE1D1G00000L-431102-L0006	558177.0009	2888364.3202
82	FE1D1G00000L-431102-L0007	557499.1524	2887911.6993
83	FE1D1G00000L-431102-L0008	556676.9000	2887364.5257
84	FE1D1G00000L-431102-L0009	555761.9847	2886750.7133
85	FE1D1G00000L-431102-L0010	554931.0198	2886194.7587
86	FE1D1G00000L-431102-L0011	554267.7210	2885747.8675
87	FE1D1G00000L-431102-L0012	553634.5099	2884974.5056

序号	桩名（编号）	X	Y
88	FE1D1G00000L-431102-L0013	553259.3573	2884506.2752
89	FE1D1G00000L-431102-L0014	553001.3935	2884200.5970
90	FE1D1G00000L-431102-L0015	553292.0674	2883460.4348
91	FE1D1G00000L-431102-L0016	552989.5078	2882589.0712
92	FE1D1G00000L-431102-L0017	552551.3727	2882255.5990
93	FE1D1G00000L-431102-L0018	552098.9608	2881606.7666
94	FE1D1G00000L-431102-L0019	551588.1010	2881053.1092
95	FE1D1G00000L-431102-L0020	551147.5012	2880532.8102
96	FE1D1G00000L-431102-L0021	550776.0069	2879794.0384
97	FE1D1G00000L-431102-L0022	551583.0294	2879324.2898
98	FE1D1G00000L-431102-L0023	551860.0873	2878777.7943
99	FE1D1G00000L-431102-L0024	551808.6409	2878445.1069
100	FE1D1G00000L-431102-L0025	552691.6814	2878128.3525
101	FE1D1G00000L-431102-L0026	552794.2431	2877885.9023
102	FE1D1G00000L-431102-L0027	552497.9353	2878221.3899
103	FE1D1G00000L-431102-L0028	552412.6266	2877485.4177
104	FE1D1G00000L-431102-L0029	553025.0895	2876958.2779
105	FE1D1G00000L-431102-L0030	552527.5959	2876767.9787
106	FE1D1G00000L-431102-L0031	552941.9560	2876435.4783
107	FE1D1G00000L-431102-L0032	552920.3946	2876095.5966
108	FE1D1G00000L-431102-L0033	552544.4844	2876236.1224
109	FE1D1G00000L-431102-L0034	552884.8896	2875733.7391
110	FE1D1G00000L-431102-L0035	553527.8610	2875613.4616
111	FE1D1G00000L-431102-L0036	553111.4801	2875275.4551
112	FE1D1G00000L-431102-L0037	552605.3209	2875794.0866
113	FE1D1G00000L-431102-L0038	552768.0636	2875307.7590
114	FE1D1G00000L-431102-L0039	551877.3971	2875287.7311
115	FE1D1G00000L-431102-L0040	551594.1260	2875504.4536
116	FE1D1G00000L-431102-L0041	551868.2712	2874801.7830
117	FE1D1G00000L-431102-L0042	551508.6171	2875061.7578

审批部门：永州市人民政府

审核单位：永州市水利局、永州市自然资源和规划局

制图单位：中设设计集团股份有限公司

2013 年 10 月航摄，2019 年 12 月划界

制图者：刘勇

2000 国家大地坐标系，中央经线 111E，1985 国家高程基准

检查者：范飞

贤水河 永州市零陵区河段管理范围划定图

序号	桩名（编号）	X	Y
118	FE1D1G00000L-431102-L0043	551695.0252	2874577.5684
119	FE1D1G00000L-431102-L0044	551955.6721	2874376.4212
120	FE1D1G00000L-431102-L0045	552156.2902	2874663.3994
121	FE1D1G00000L-431102-L0046	552078.5307	2874360.9166
122	FE1D1G00000L-431102-L0047	552088.9447	2874118.4202
123	FE1D1G00000L-431102-L0048	551731.7671	2874032.3881
124	FE1D1G00000L-431102-L0049	551862.0044	2873838.8506
125	FE1D1G00000L-431102-L0050	551603.7124	2873634.5482
126	FE1D1G00000L-431102-L0051	551851.1297	2873594.0220
127	FE1D1G00000L-431102-L0052	551577.5878	2872878.6422
128	FE1D1G00000L-431102-L0053	551240.7194	2872859.6504
129	FE1D1G00000L-431102-L0054	551332.4772	2873079.6150
130	FE1D1G00000L-431102-L0055	550950.3968	2872979.8610
131	FE1D1G00000L-431102-L0056	551294.2183	2872609.7293
132	FE1D1G00000L-431102-L0057	551491.4545	2871396.3342

表 2 公共界桩坐标表

序号	桩名（编号）	X	Y
1	FE1D1G00000L-431102-R1001	561870.9875	2890979.6936
2	FE1D1G00000L-431102-R1002	556920.3430	2887431.9139
3	FE1D1G00000L-431102-R1003	556904.7085	2887421.6004
4	FE1D1G00000L-431102-R1004	553495.5097	2883425.8806
5	FE1D1G00000L-431102-R1005	553451.4831	2883374.6571
6	FE1D1G00000L-431102-R1006	553075.5332	2875157.1773
7	FE1D1G00000L-431102-R1007	553041.3278	2875170.8085
8	FE1D1G00000L-431102-R1008	551815.1451	2880885.2388
9	FE1D1G00000L-431102-R1009	551669.2979	2880808.7095
10	FE1D1G00000L-431102-R4001	551609.127	2871470

序号	桩名（编号）	X	Y
11	FE1D1G00000L-431102-L1001	561782.7348	2891042.5590
12	FE1D1G00000L-431102-L1002	556067.4138	2886955.6242
13	FE1D1G00000L-431102-L1003	556047.8341	2886942.4883
14	FE1D1G00000L-431102-L1004	552969.3571	2884136.9503
15	FE1D1G00000L-431102-L1005	552969.2350	2884102.5952
16	FE1D1G00000L-431102-L1006	550792.8761	2879760.3665
17	FE1D1G00000L-431102-L1007	550821.7949	2879733.3399
18	FE1D1G00000L-431102-L4001	551230.856	2872388.434

表 3 告示牌坐标表

序号	告示牌名（编号）	X	Y
1	FE1D1G00000L-431102-R001	561867.3559	2890967.8831
2	FE1D1G00000L-431102-R002	556540.7934	2887167.1766
3	FE1D1G00000L-431102-R003	553143.9599	2882539.6049
4	FE1D1G00000L-431102-R004	551297.9054	2879625.1078
5	FE1D1G00000L-431102-R005	553013.4379	2876225.0296
6	FE1D1G00000L-431102-L001	561262.2610	2890618.5627
7	FE1D1G00000L-431102-L002	559647.0079	2888809.8720
8	FE1D1G00000L-431102-L003	553609.3735	2884955.8376
9	FE1D1G00000L-431102-L004	551139.1819	2880513.7887

零陵
区水利
局
自然资
源局

审批部门：永州市人民政府

审核单位：永州市水利局、永州市自然资源和规划局

制图单位：中设设计集团股份有限公司

2013 年 10 月航摄，2019 年 12 月划界

制图者：刘勇

2000 国家大地坐标系，中央经线 111E，1985 国家高程基准

检查者：范飞