

泥河 永州市零陵区河段
管理范围划定方案

附图

审批单位：零陵区人民政府

审核单位：永州市水利局

永州市自然资源和规划局

编制单位：零陵区水利局

零陵区自然资源局

中设设计集团股份有限公司

二〇一九年十二月

泥河 永州零陵区段河道管理范围划定图



图例

— 河道中心线

零陵区水利局
零陵区自然资源局

批准单位：零陵区人民政府 审核单位：永州市水利局、永州市自然资源和规划局 制图单位：中设设计集团股份有限公司
2013年10月航摄，2019年12月划界 制图者：刘勇
2000国家大地坐标系，中央经线111E，1985国家高程基准 比例尺1:3000 检查者：范飞

第 1 页, 共 1 页
图号：NH-总图 1

泥河 永州零陵区段河道管理范围划定图



零陵区水利局
零陵区自然资源局

批准单位：零陵区人民政府 审核单位：永州市水利局、永州市自然资源和规划局 制图单位：中设设计集团股份有限公司
2013年10月航摄，2019年12月划界 制图者：刘勇
2000国家大地坐标系，中央经线111E，1985国家高程基准 比例尺1:3000 检查者：范飞


泥河 永州零陵区段河道管理范围划定图



批准单位：零陵区人民政府 审核单位：永州市水利局、永州市自然资源和规划局 制图单位：中设设计集团股份有限公司
2013年10月航摄，2019年12月划界 制图者：刘勇
2000国家大地坐标系，中央经线111E，1985国家高程基准 比例尺1:3000 检查者：范飞

泥河 永州零陵区段河道管理范围划定图

零陵区水利局
零陵区自然资源局

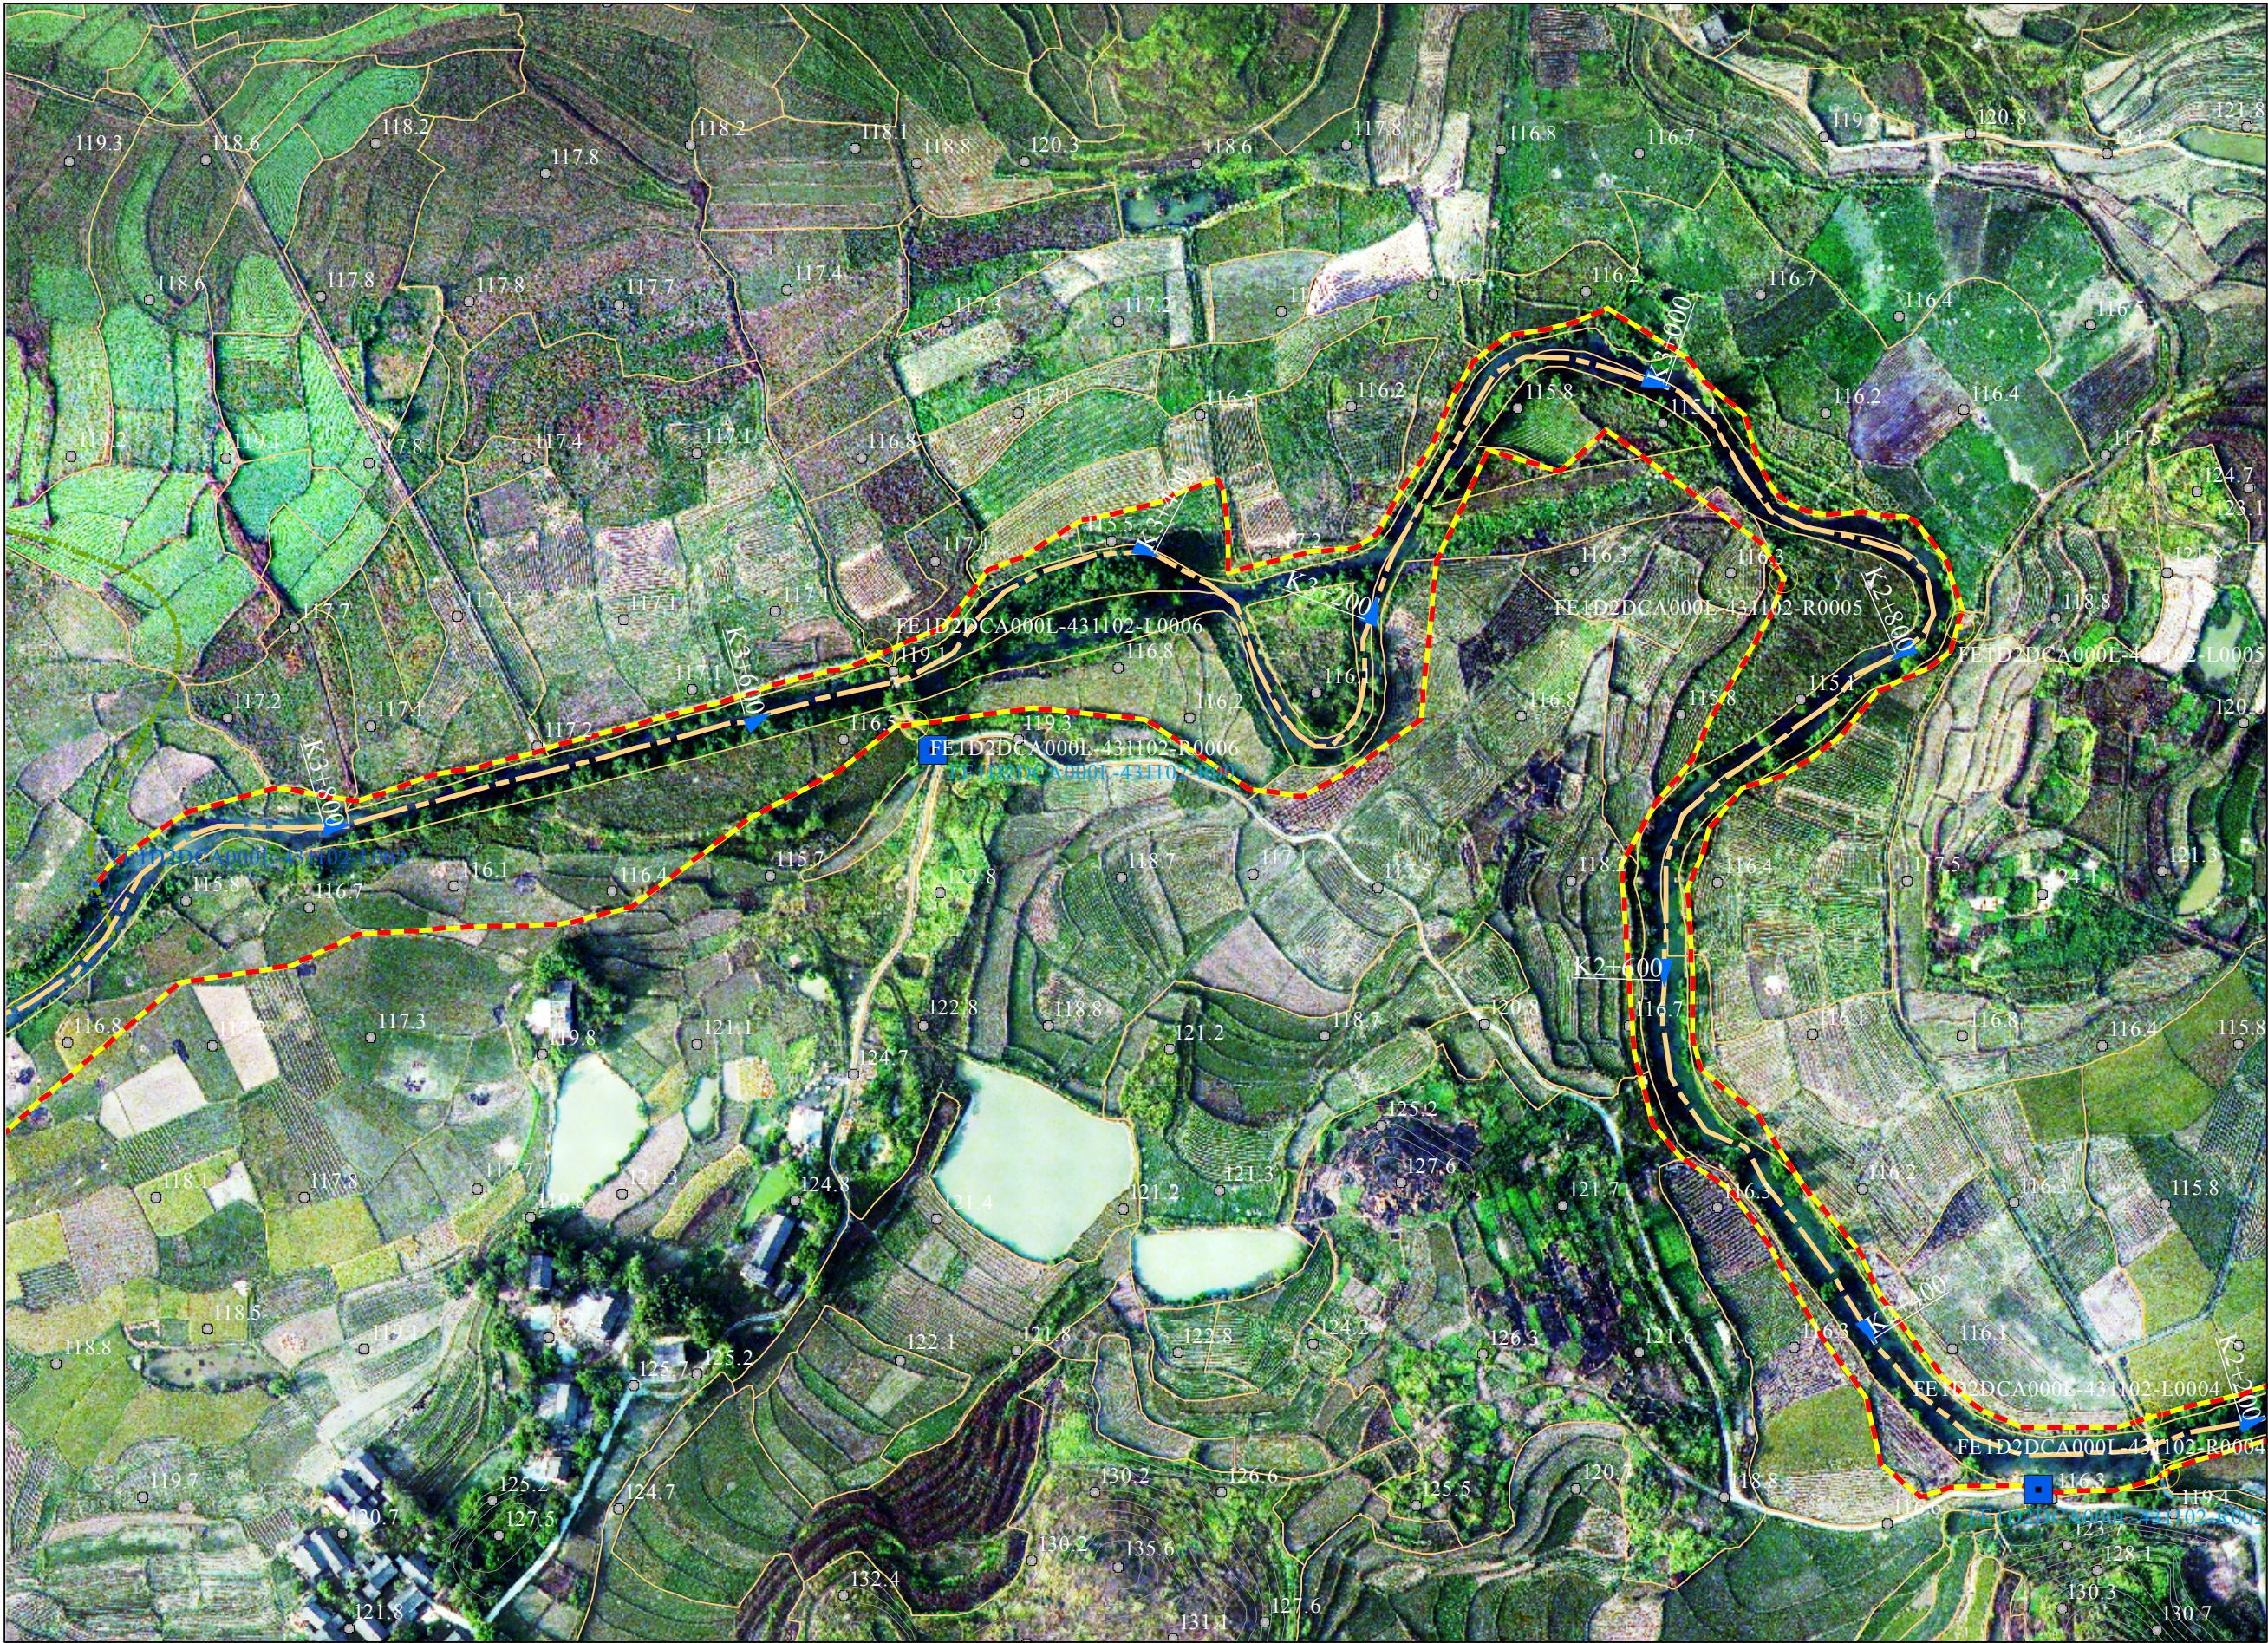

图例

- 管理范围界桩
- 公共桩
- 管理范围告示牌
- 管理范围线
- 设计洪水位
- 高程点
- 河道中心线
- 高程线
- 乡镇界

批准单位：零陵区人民政府 审核单位：永州市水利局、永州市自然资源和规划局 制图单位：中设设计集团股份有限公司
2013年10月航摄，2019年12月划界 制图者：刘勇
2000国家大地坐标系，中央经线111E，1985国家高程基准 比例尺1:3000 检查者：范飞

泥河 永州零陵区段河道管理范围划定图

零陵区水利局
零陵区自然资源局



图例

- 管理范围界桩
- 公共桩
- 管理范围告示牌
- 管理范围线
- 设计洪水位
- 高程点
- 河道中心线
- 高程线
- 乡镇界

批准单位：零陵区人民政府 审核单位：永州市水利局、永州市自然资源和规划局 制图单位：中设设计集团股份有限公司
2013年10月航摄，2019年12月划界 制图者：刘勇
2000国家大地坐标系，中央经线111E，1985国家高程基准 比例尺1:3000 检查者：范飞

泥河 永州零陵区段河道管理范围划定图



零陵区水利局
零陵区自然资源局

批准单位：零陵区人民政府 审核单位：永州市水利局、永州市自然资源和规划局 制图单位：中设设计集团股份有限公司
2013年10月航摄，2019年12月划界 制图者：刘勇
2000国家大地坐标系，中央经线111E，1985国家高程基准 比例尺1:3000 检查者：范飞

泥河 永州零陵区段河道管理范围划定图



图例

- | | |
|---|---------|
|  | 管理范围界桩 |
|  | 公共桩 |
|  | 管理范围告示牌 |
|  | 管理范围线 |
|  | 设计洪水位 |
|  | 高程点 |
|  | 河道中心线 |
|  | 高程线 |
|  | 乡镇界 |

零陵区水利局
零陵区自然资源局

批准单位：零陵区人民政府 审核单位：永州市水利局、永州市自然资源和规划局 制图单位：中设设计集团股份有限公司
2013年10月航摄，2019年12月划界 制图者：刘勇
2000国家大地坐标系，中央经线111E，1985国家高程基准 比例尺1:3000 检查者：范飞

第 6 页, 共 13 页
图号: NH- 6

泥河 永州零陵区段河道管理范围划定图



图例


- 管理范围界桩
- 公共桩
- 管理范围告示牌
- 管理范围线
- 设计洪水位
- 高程点
- 河道中心线
- 高程线
- 乡镇界

零陵区水利局

批准单位：零陵区人民政府 审核单位：永州市水利局、永州市自然资源和规划局 制图单位：中设设计集团股份有限公司
2013年10月航摄，2019年12月划界 制图者：刘勇
2000国家大地坐标系，中央经线111E，1985国家高程基准 比例尺1:3000 检查者：范飞

泥河 永州零陵区段河道管理范围划定图

零陵区水利局
零陵区自然资源局

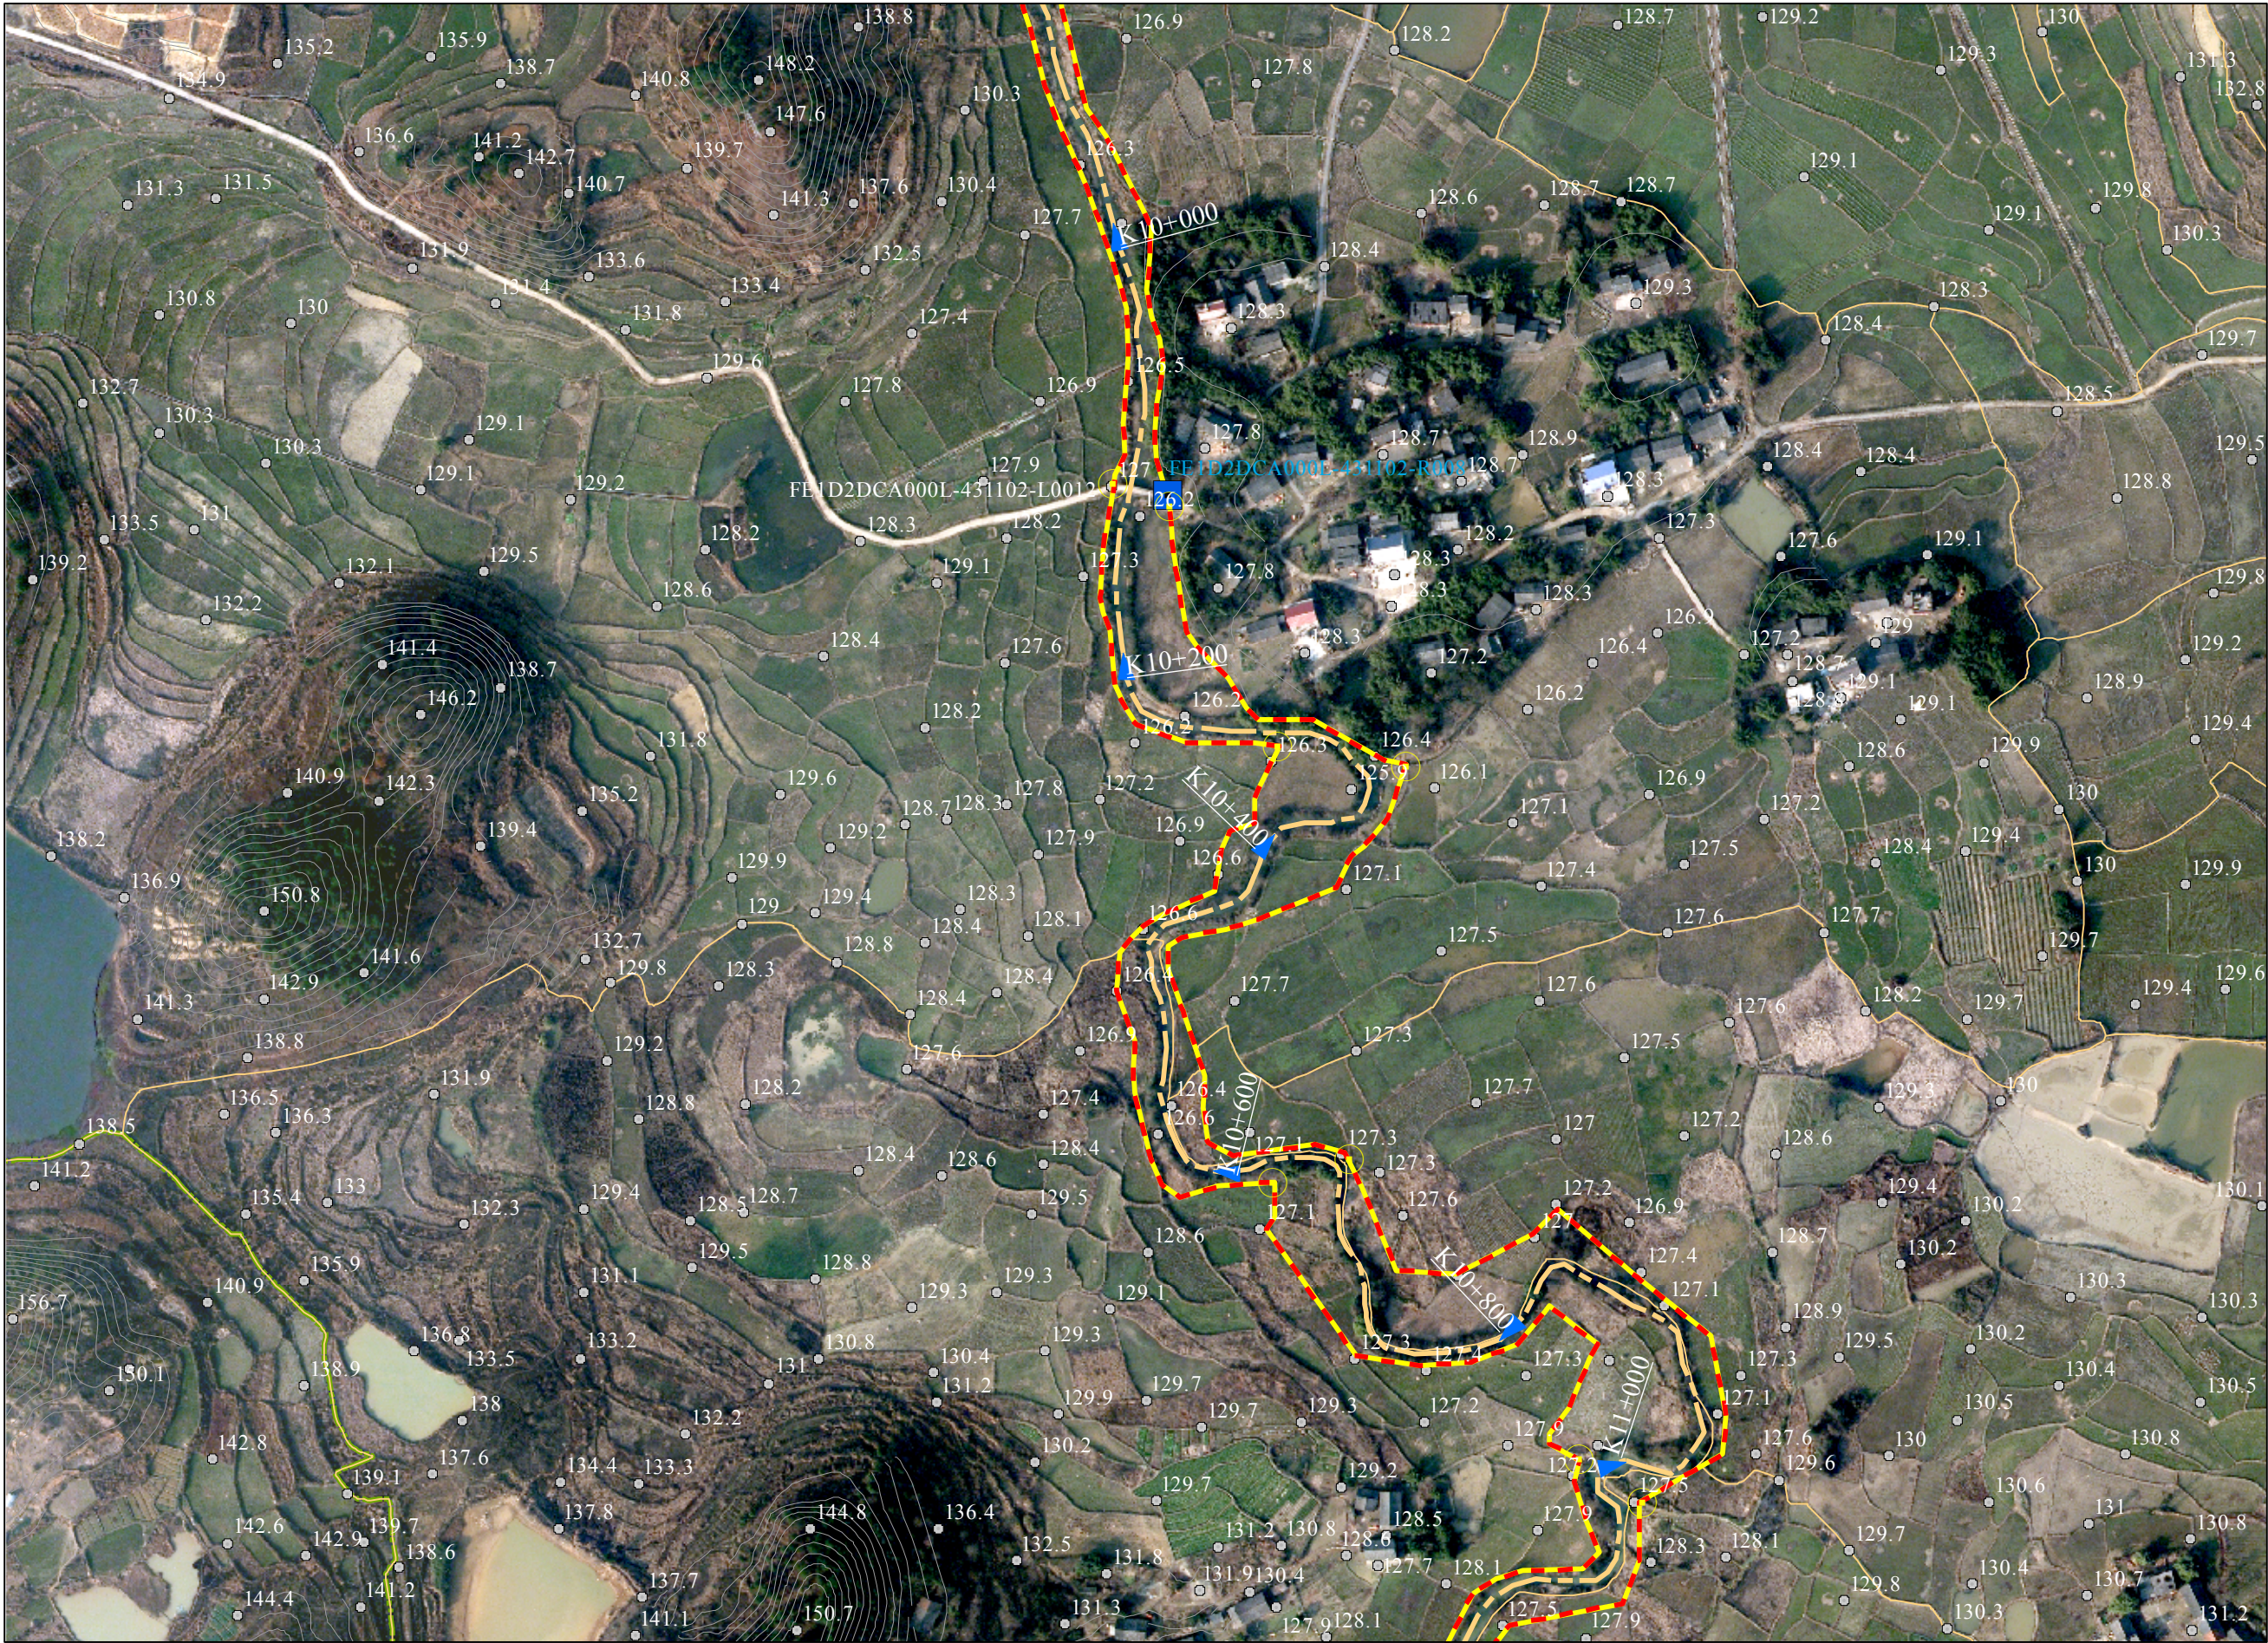


图例

- 管理范围界桩
- 公共桩
- 管理范围告示牌
- 管理范围线
- 设计洪水位
- 高程点
- 河道中心线
- 高程线
- 乡镇界

批准单位：零陵区人民政府 审核单位：永州市水利局、永州市自然资源和规划局 制图单位：中设设计集团股份有限公司
2013年10月航摄，2019年12月划界 制图者：刘勇
2000国家大地坐标系，中央经线111E，1985国家高程基准 比例尺1:3000 检查者：范飞

泥河 永州零陵区段河道管理范围划定图


零陵区水利局
零陵区自然资源局

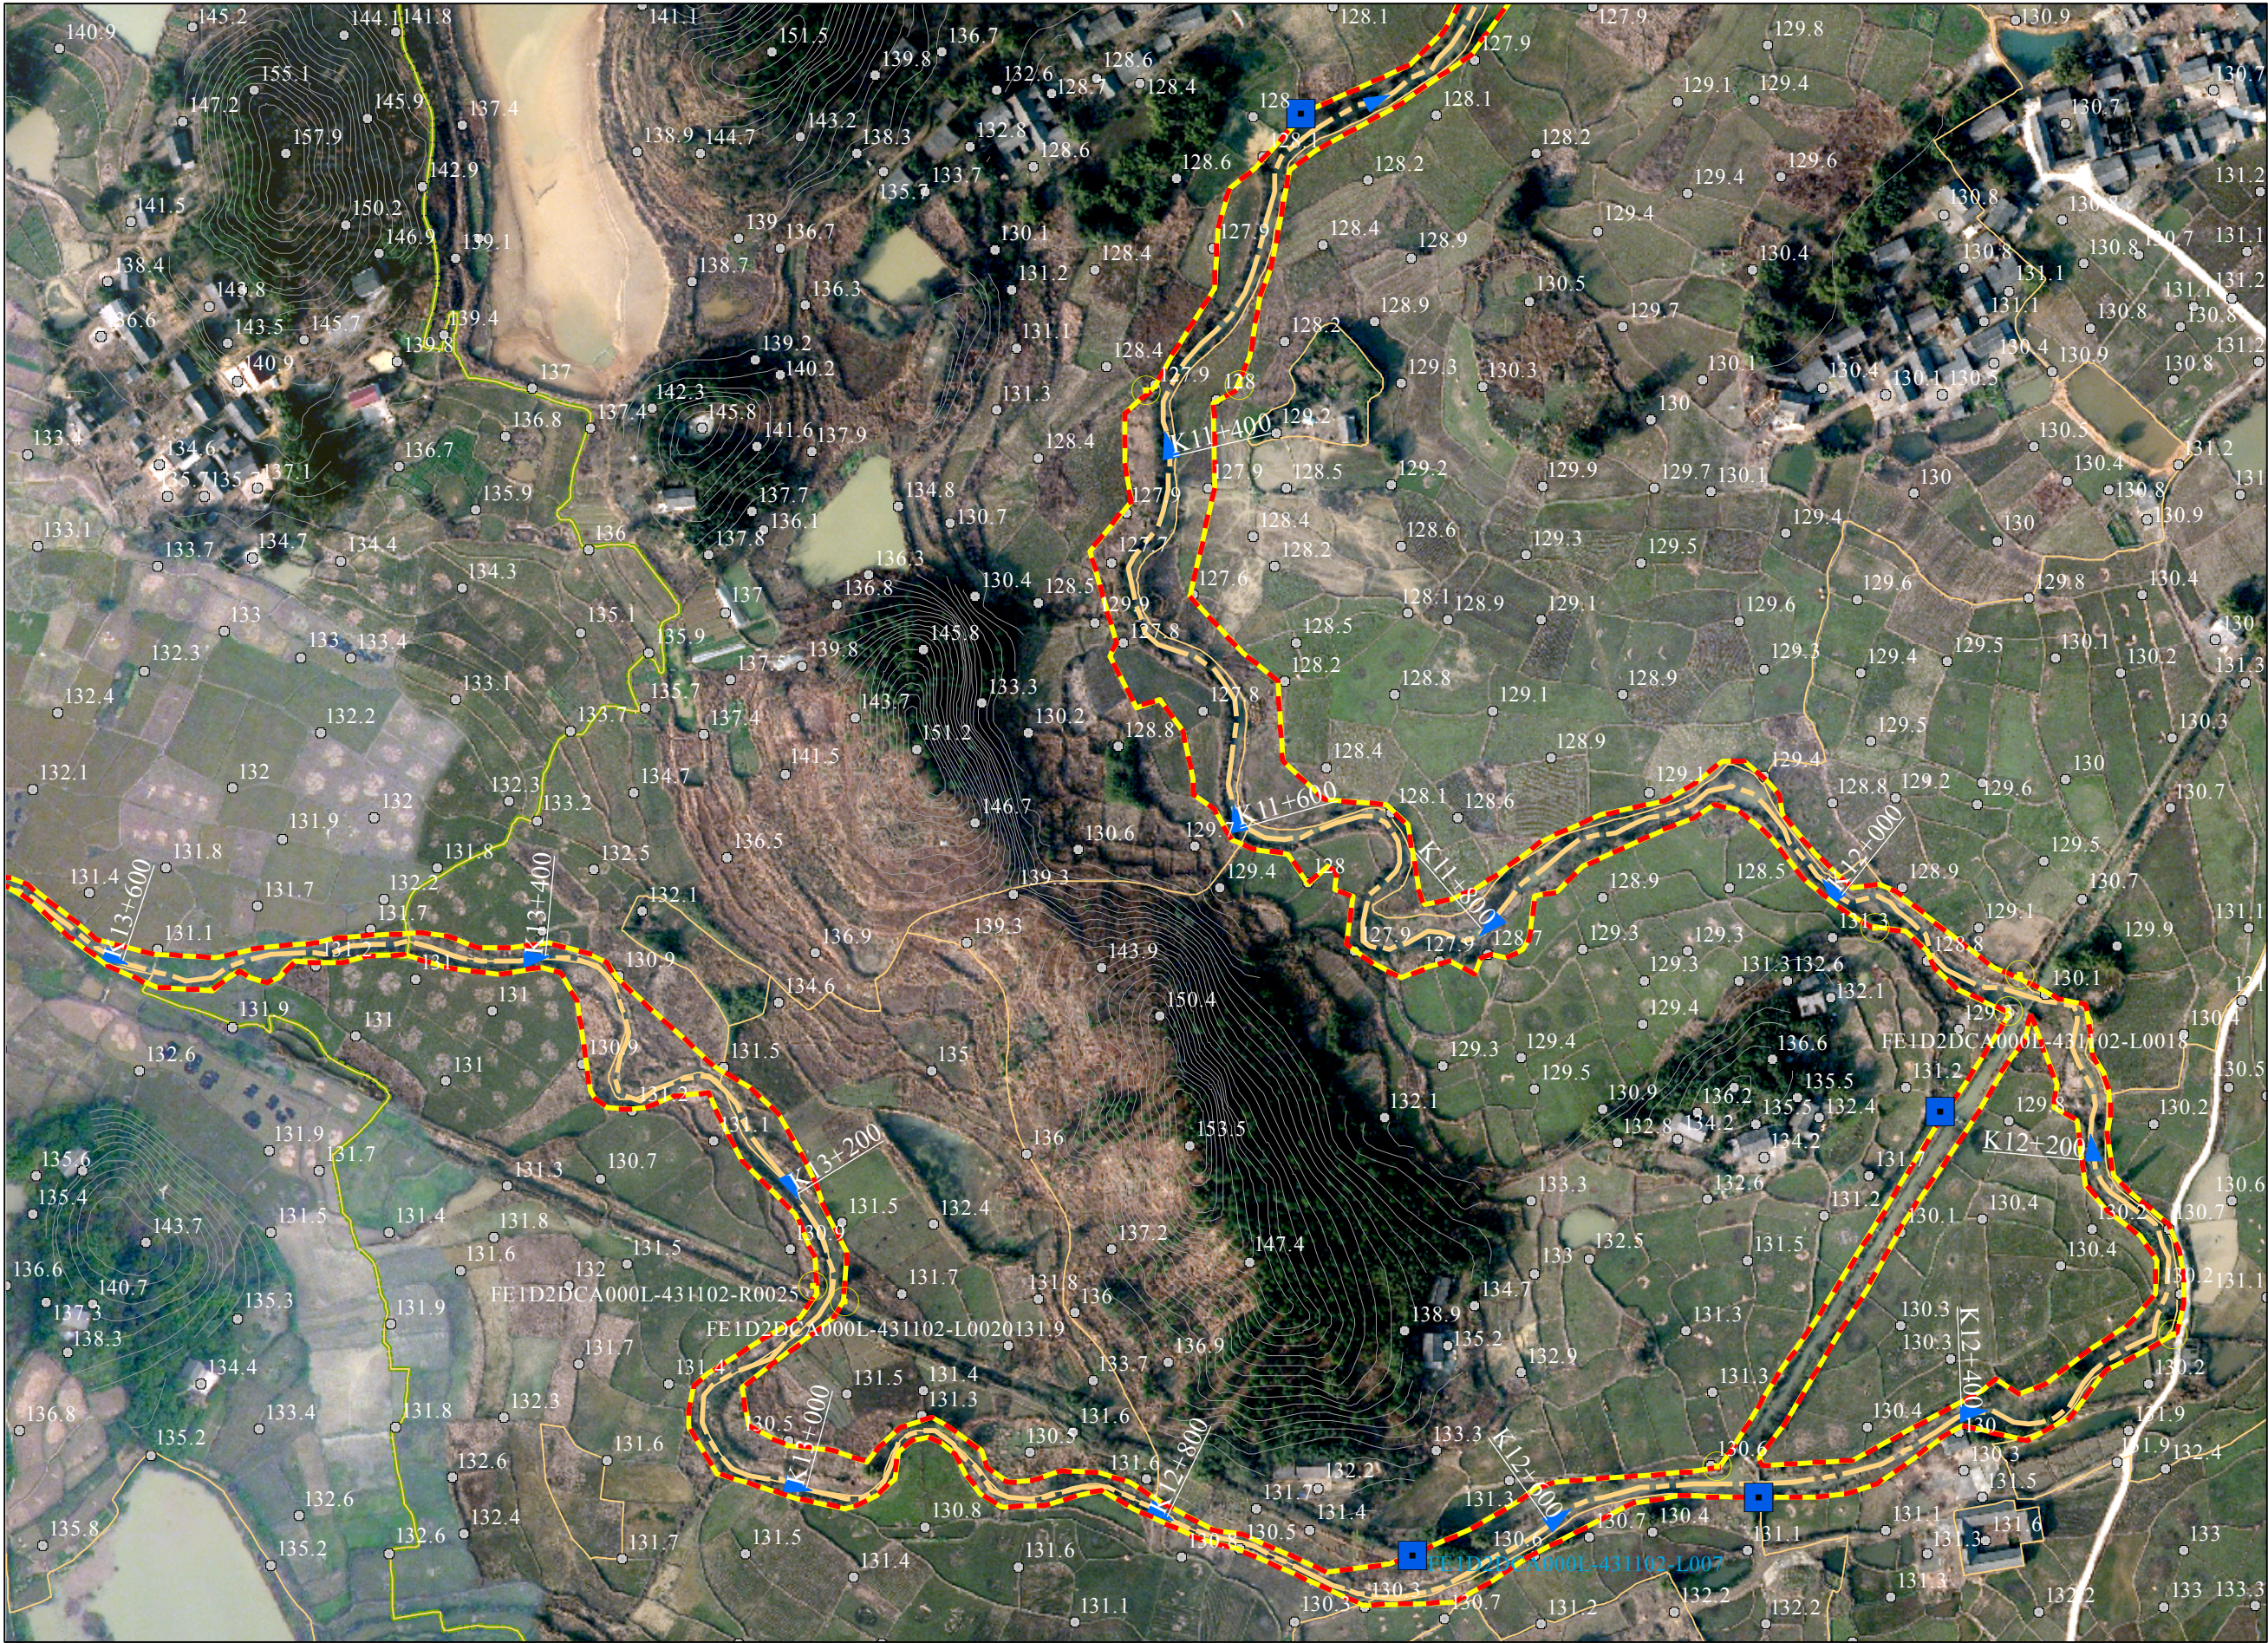

批准单位：零陵区人民政府 审核单位：永州市水利局、永州市自然资源和规划局 制图单位：中设设计集团股份有限公司
2013年10月航摄，2019年12月划界 制图者：刘勇
2000国家大地坐标系，中央经线111E，1985国家高程基准 比例尺1:3000 检查者：范飞

泥河 永州零陵区段河道管理范围划定图

零陵区水利局
零陵区自然资源局

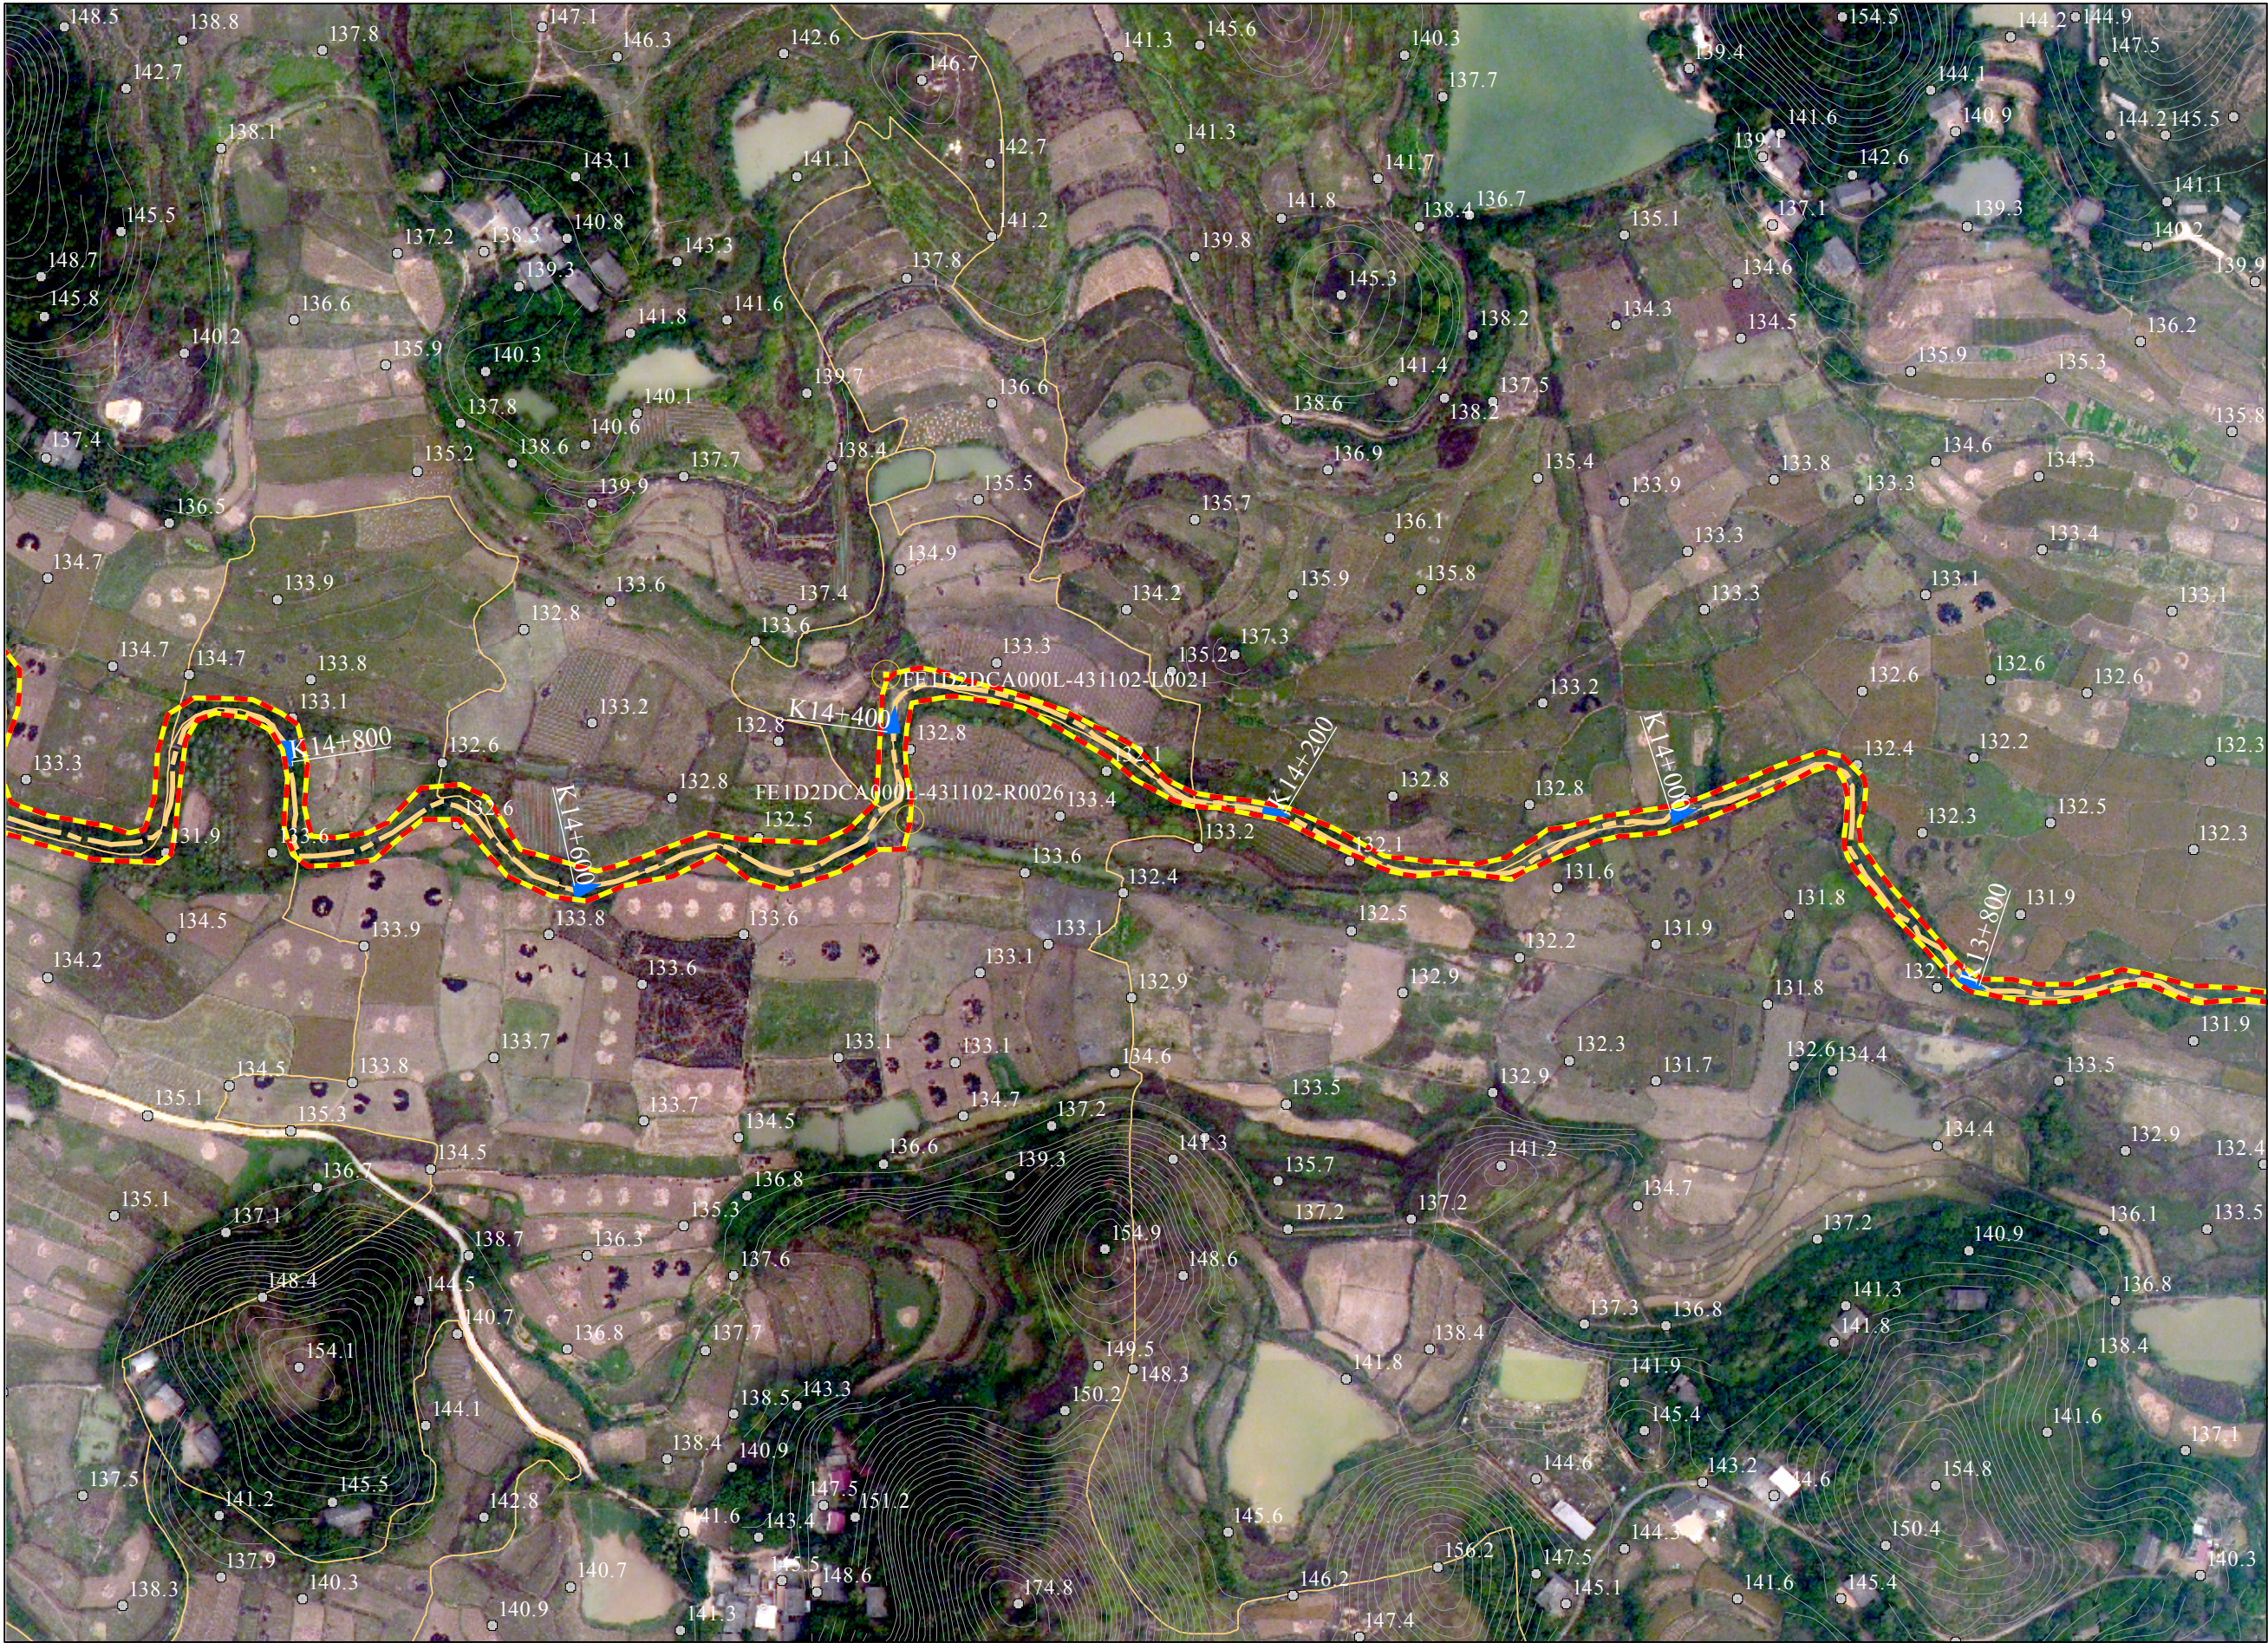

批准单位：零陵区人民政府 审核单位：永州市水利局、永州市自然资源和规划局 制图单位：中设设计集团股份有限公司
2013年10月航摄，2019年12月划界 制图者：刘勇
2000国家大地坐标系，中央经线111E，1985国家高程基准 比例尺1:3000 检查者：范飞

泥河 永州零陵区段河道管理范围划定图



批准单位：零陵区人民政府 审核单位：永州市水利局、永州市自然资源和规划局 制图单位：中设设计集团股份有限公司
2013年10月航摄，2019年12月划界 制图者：刘勇
2000国家大地坐标系，中央经线111E，1985国家高程基准 比例尺1:3000 检查者：范飞

泥河 永州零陵区段河道管理范围划定图

零陵区水利局
零陵区自然资源局



图例

- 管理范围界桩
- 公共桩
- 管理范围告示牌
- 管理范围线
- 设计洪水位
- 高程点
- 河道中心线
- 高程线
- 乡镇界

批准单位：零陵区人民政府 审核单位：永州市水利局、永州市自然资源和规划局 制图单位：中设设计集团股份有限公司
2013年10月航摄，2019年12月划界 制图者：刘勇
2000国家大地坐标系，中央经线111E，1985国家高程基准 比例尺1:3000 检查者：范飞

泥河 永州零陵区段河道管理范围划定图

零陵区水利局
零陵区自然资源局



图例

- 管理范围界桩
- 公共桩
- 管理范围告示牌
- 管理范围线
- 设计洪水位
- 高程点
- 河道中心线
- 高程线
- 乡镇界

批准单位：零陵区人民政府 审核单位：永州市水利局、永州市自然资源和规划局 制图单位：中设设计集团股份有限公司
2013年10月航摄，2019年12月划界 制图者：刘勇
2000国家大地坐标系，中央经线111E，1985国家高程基准 比例尺1:3000 检查者：范飞

泥河 永州市零陵区河段管理范围划定图

表 1 界桩坐标表

序号	桩名（编号）	X	Y
1	FE1D2DCA000L-431102-R0001	2915976.7098	579949.5209
2	FE1D2DCA000L-431102-R0002	2915790.5089	579469.9626
3	FE1D2DCA000L-431102-R0003	2915793.4855	578893.8313
4	FE1D2DCA000L-431102-R0004	2915345.7434	578592.9994
5	FE1D2DCA000L-431102-R0005	2915755.7182	578418.4536
6	FE1D2DCA000L-431102-R0006	2915688.5956	578020.5942
7	FE1D2DCA000L-431102-R0007	2915423.6810	577570.8016
8	FE1D2DCA000L-431102-R0008	2914908.2662	577136.6471
9	FE1D2DCA000L-431102-R0009	2915266.5127	576617.5336
10	FE1D2DCA000L-431102-R0010	2915226.2960	576356.1247
11	FE1D2DCA000L-431102-R0011	2914807.7243	576216.4245
12	FE1D2DCA000L-431102-R0012	2914669.5057	575983.4213
13	FE1D2DCA000L-431102-R0013	2914593.0641	575814.5689
14	FE1D2DCA000L-431102-R0014	2914075.0882	575458.6440
15	FE1D2DCA000L-431102-R0015	2913874.3418	575560.5254
16	FE1D2DCA000L-431102-R0016	2913696.7531	575530.3099
17	FE1D2DCA000L-431102-R0017	2913506.4645	575459.2956
18	FE1D2DCA000L-431102-R0018	2913061.8401	575457.5228
19	FE1D2DCA000L-431102-R0019	2912942.3805	575565.6053
20	FE1D2DCA000L-431102-R0020	2912762.5957	575539.4909
21	FE1D2DCA000L-431102-R0021	2912605.7505	575673.8996
22	FE1D2DCA000L-431102-R0022	2912370.7999	575486.3625
23	FE1D2DCA000L-431102-R0023	2912100.5805	575843.4449
24	FE1D2DCA000L-431102-R0024	2911936.0622	575913.4538
25	FE1D2DCA000L-431102-R0025	2911958.1550	575291.4171
26	FE1D2DCA000L-431102-R0026	2912224.7233	574298.8969
27	FE1D2DCA000L-431102-R0027	2912494.9295	573387.0747

序号	桩名（编号）	X	Y
28	FE1D2DCA000L-431102-R0028	2912681.9241	572909.1701
29	FE1D2DCA000L-431102-R0029	2912718.0398	572520.8934
30	FE1D2DCA000L-431102-R0030	2912508.6614	571586.9520
31	FE1D2DCA000L-431102-L0001	2916022.9172	579929.2106
32	FE1D2DCA000L-431102-L0002	2915823.5532	579449.3877
33	FE1D2DCA000L-431102-L0003	2915815.6158	578875.5054
34	FE1D2DCA000L-431102-L0004	2915372.7024	578585.3892
35	FE1D2DCA000L-431102-L0005	2915733.9916	578499.4788
36	FE1D2DCA000L-431102-L0006	2915721.8207	578005.2361
37	FE1D2DCA000L-431102-L0007	2915015.7787	577122.5580
38	FE1D2DCA000L-431102-L0008	2914072.3850	575434.7774
39	FE1D2DCA000L-431102-L0009	2913865.5864	575542.3043
40	FE1D2DCA000L-431102-L0010	2913712.9744	575518.1742
41	FE1D2DCA000L-431102-L0011	2913524.5906	575438.1641
42	FE1D2DCA000L-431102-L0012	2913072.0464	575431.1791
43	FE1D2DCA000L-431102-L0013	2912951.6079	575506.7443
44	FE1D2DCA000L-431102-L0014	2912751.7941	575504.6276
45	FE1D2DCA000L-431102-L0015	2912625.8522	575644.7512
46	FE1D2DCA000L-431102-L0016	2912368.0417	575443.2442
47	FE1D2DCA000L-431102-L0017	2912122.2962	575777.0432
48	FE1D2DCA000L-431102-L0018	2912083.7728	575838.6383
49	FE1D2DCA000L-431102-L0019	2911876.0877	575705.2615
50	FE1D2DCA000L-431102-L0020	2911951.8248	575305.7399
51	FE1D2DCA000L-431102-L0021	2912290.8229	574288.0843
52	FE1D2DCA000L-431102-L0022	2912505.1358	573383.8689
53	FE1D2DCA000L-431102-L0023	2912736.3678	572910.8583
54	FE1D2DCA000L-431102-L0024	2912739.4910	572521.1932
55	FE1D2DCA000L-431102-L0025	2912509.8322	571584.8309

审批部门：零陵区人民政府
2013 年 10 月航摄，2019 年 11 月划界
2000 国家大地坐标系，中央经线 111E，1985 国家高程基准

审核单位：永州市水利局、永州市自然资源和规划局
制图者：刘勇

制图单位：中设设计集团股份有限公司
检查者：范飞

图号：NH-B

零陵区水利局
零陵区自然资源局

泥河 永州市零陵区河段管理范围划定图

表 2 告示牌坐标表

序号	告示牌名（编号）	X	Y
1	FE1D2DCA000L-431102-R001	2915788.1987	579465.5195
2	FE1D2DCA000L-431102-R002	2915339.3322	578535.6065
3	FE1D2DCA000L-431102-R003	2915677.4703	578029.1930
4	FE1D2DCA000L-431102-R004	2915261.5445	576612.3464
5	FE1D2DCA000L-431102-R005	2914929.8886	576341.9417
6	FE1D2DCA000L-431102-R006	2914581.9609	575808.5406
7	FE1D2DCA000L-431102-R007	2913701.2935	575536.2838
8	FE1D2DCA000L-431102-R008	2913066.9934	575456.5912
9	FE1D2DCA000L-431102-R009	2911861.5052	575724.2618
10	FE1D2DCA000L-431102-R010	2912724.8092	572506.7236
11	FE1D2DCA000L-431102-R011	2912509.2087	571587.9562
12	FE1D2DCA000L-431102-L001	2915817.9622	579440.3289
13	FE1D2DCA000L-431102-L002	2915812.4721	578868.1333
14	FE1D2DCA000L-431102-L003	2914598.3959	575781.0845
15	FE1D2DCA000L-431102-L004	2913709.2883	575512.9023
16	FE1D2DCA000L-431102-L005	2912494.7161	575514.7875
17	FE1D2DCA000L-431102-L006	2912038.0973	575807.3379

序号	告示牌名（编号）	X	Y
18	FE1D2DCA000L-431102-L007	2911835.1614	575565.1113
19	FE1D2DCA000L-431102-L008	2912506.2255	573379.7280
20	FE1D2DCA000L-431102-L009	2912738.1068	572504.9608
21	FE1D2DCA000L-431102-L010	2912533.4512	571614.2492

表 3 公共界桩坐标表

序号	桩名（编号）	X	Y
1	FE1D2DCA000L-431102-L001	2915979.9576	580010.6424
2	FE1D2DCA000L-431102-R001	2915949.9538	580000.7866
3	FE1D2DCA000L-431102-L002	2915615.9690	577645.8505
4	FE1D2DCA000L-431102-L003	2915212.8855	577526.3495
5	FE1D2DCA000L-431102-L004	2914916.1492	577557.0638
6	FE1D2DCA000L-431102-L005	2914852.5985	576186.2822
7	FE1D2DCA000L-431102-R002	2914794.0118	576063.0119
8	FE1D2DCA000L-431102-R003	2914604.5810	575787.3353

零陵
区水利
局
零陵
区自然
资源局

审批部门：零陵区人民政府
2013 年 10 月航摄，2019 年 11 月划界
2000 国家大地坐标系，中央经线 111E，1985 国家高程基准

审核单位：永州市水利局、永州市自然资源和规划局
制图者：刘勇

制图单位：中设设计集团股份有限公司
检查者：范飞

图号：NH-B