




蓝山县都龙路(蓝山大道至边贸路)、边贸南路(都龙路至城南南路)项目
选址蓝线图

2807. 319-618. 649

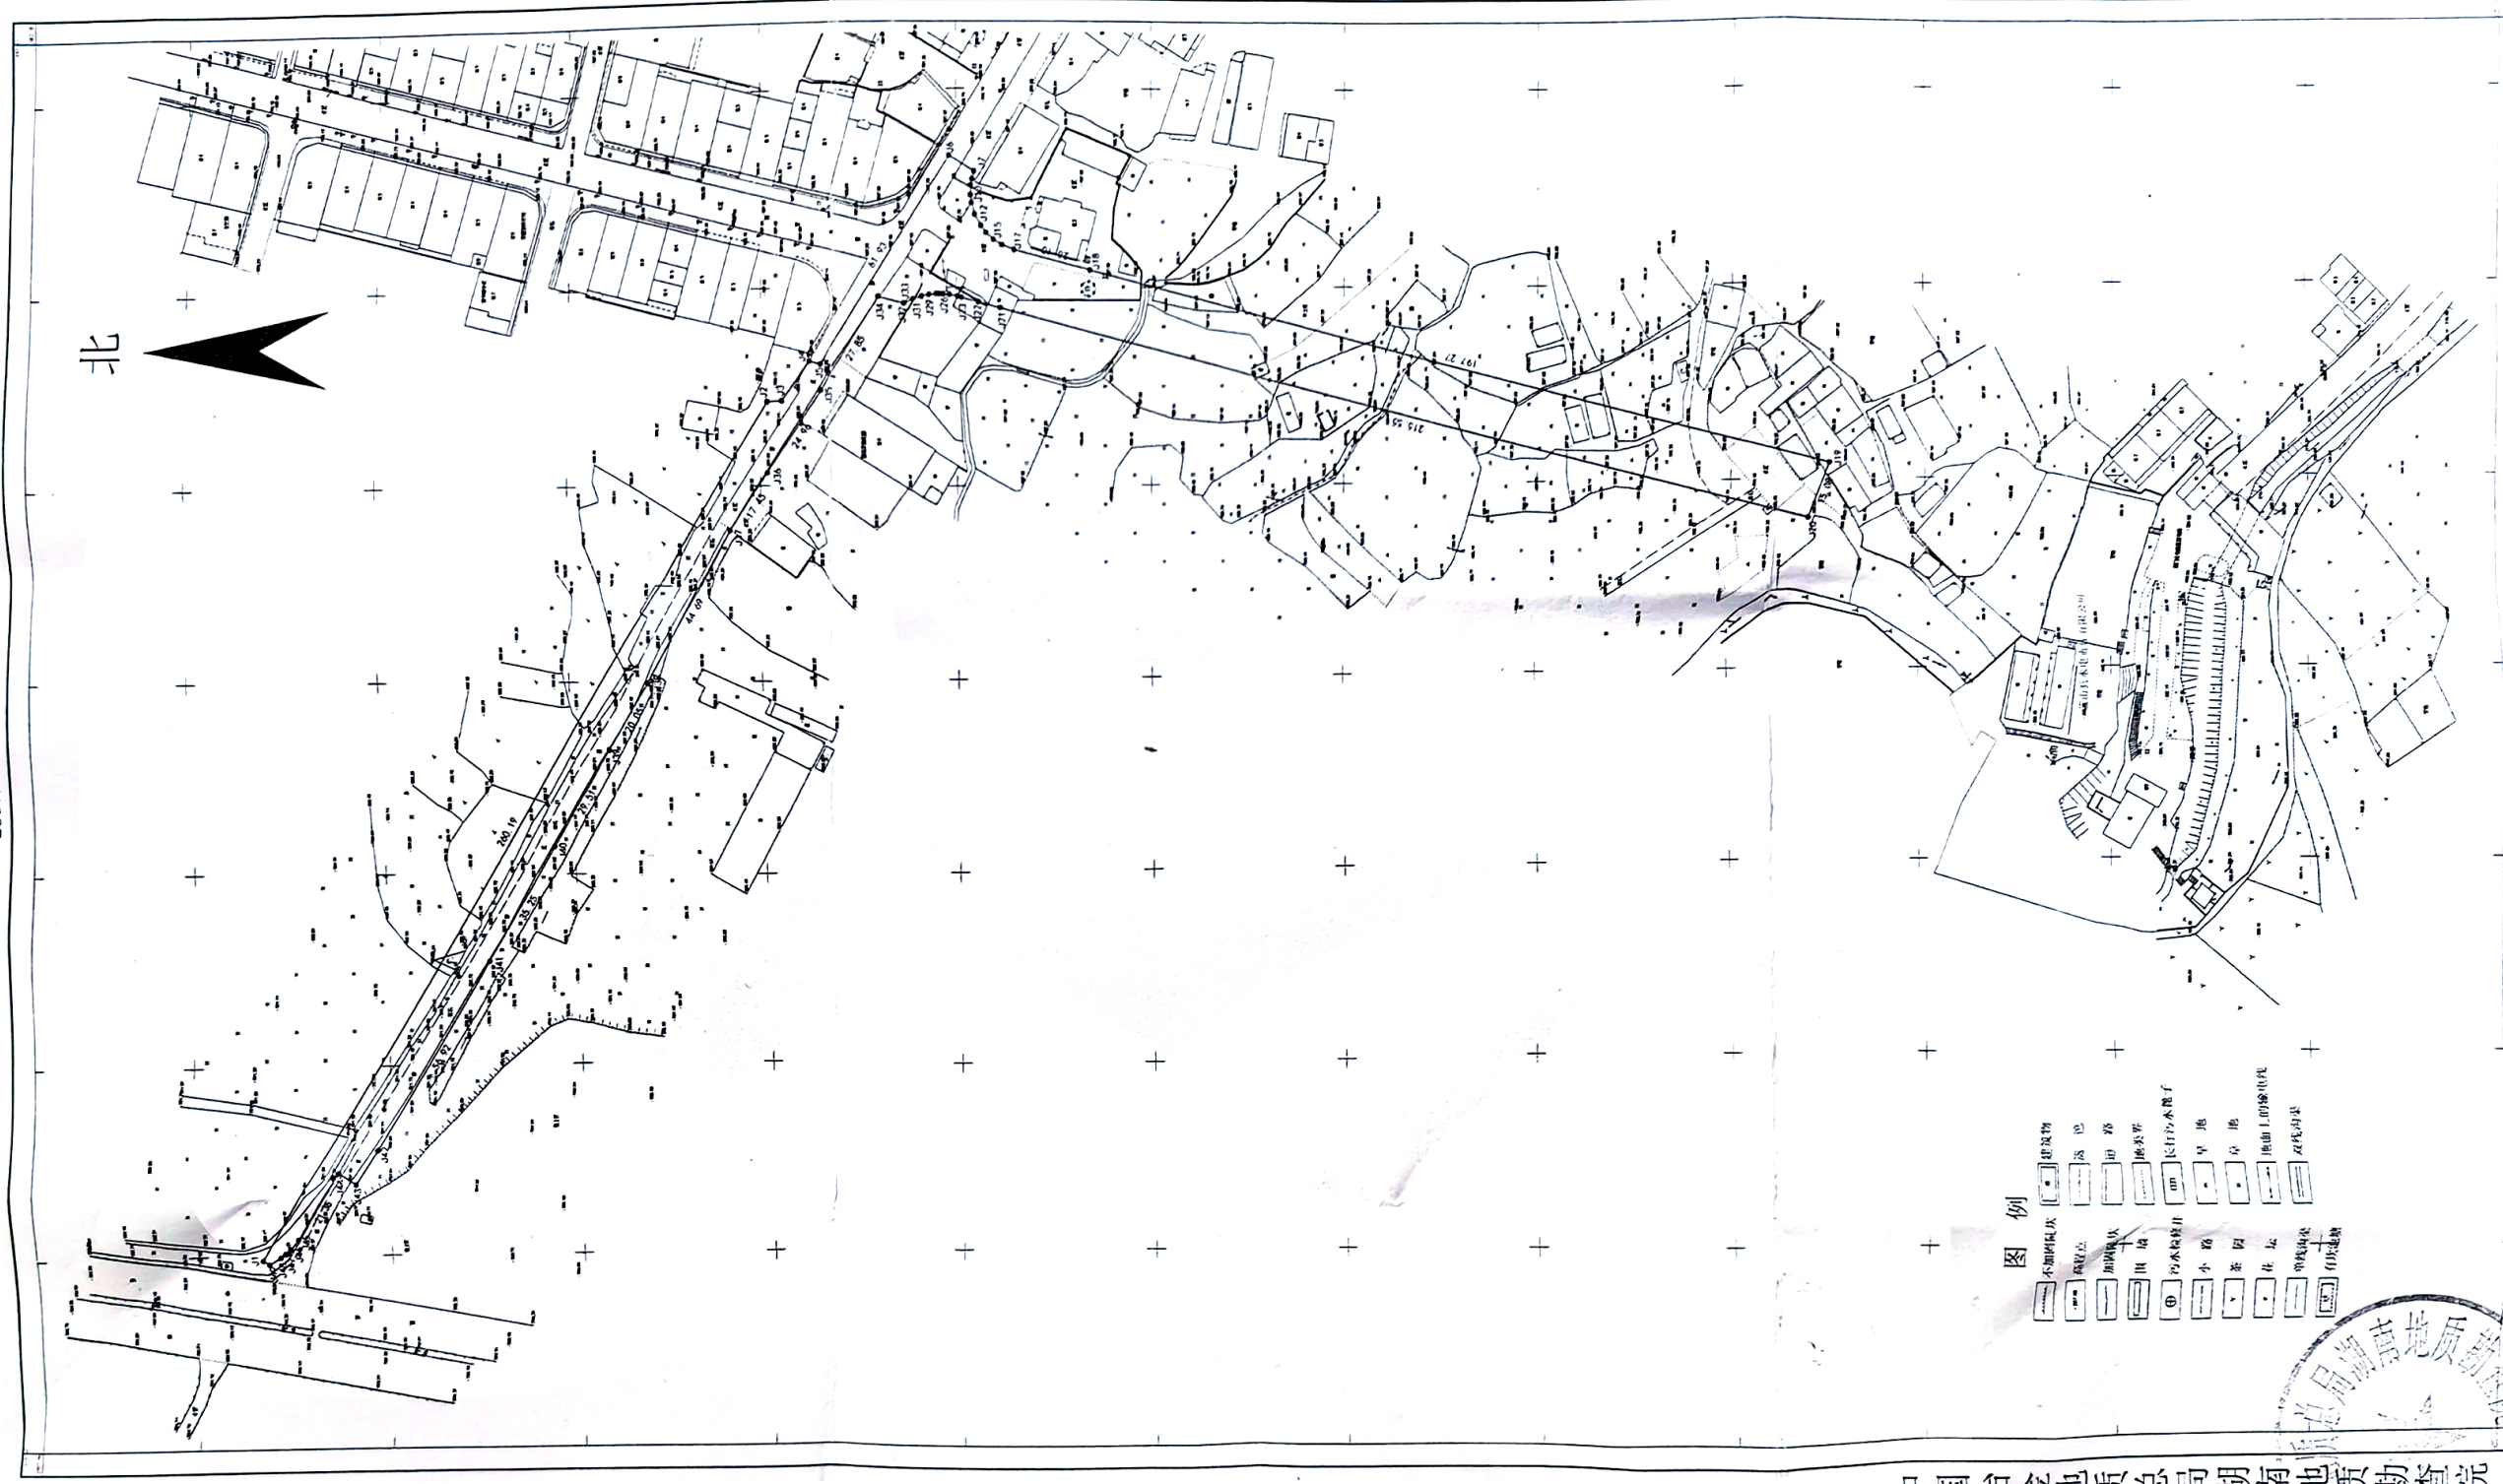

中国冶金地质总局湖南地质勘查院

2025年4月数字化制图
2000国家大地坐标系
1985高程基准
2007版图式

1:500

测量员：鲍吉良
绘图员：谢世华
检查员：邹凡