
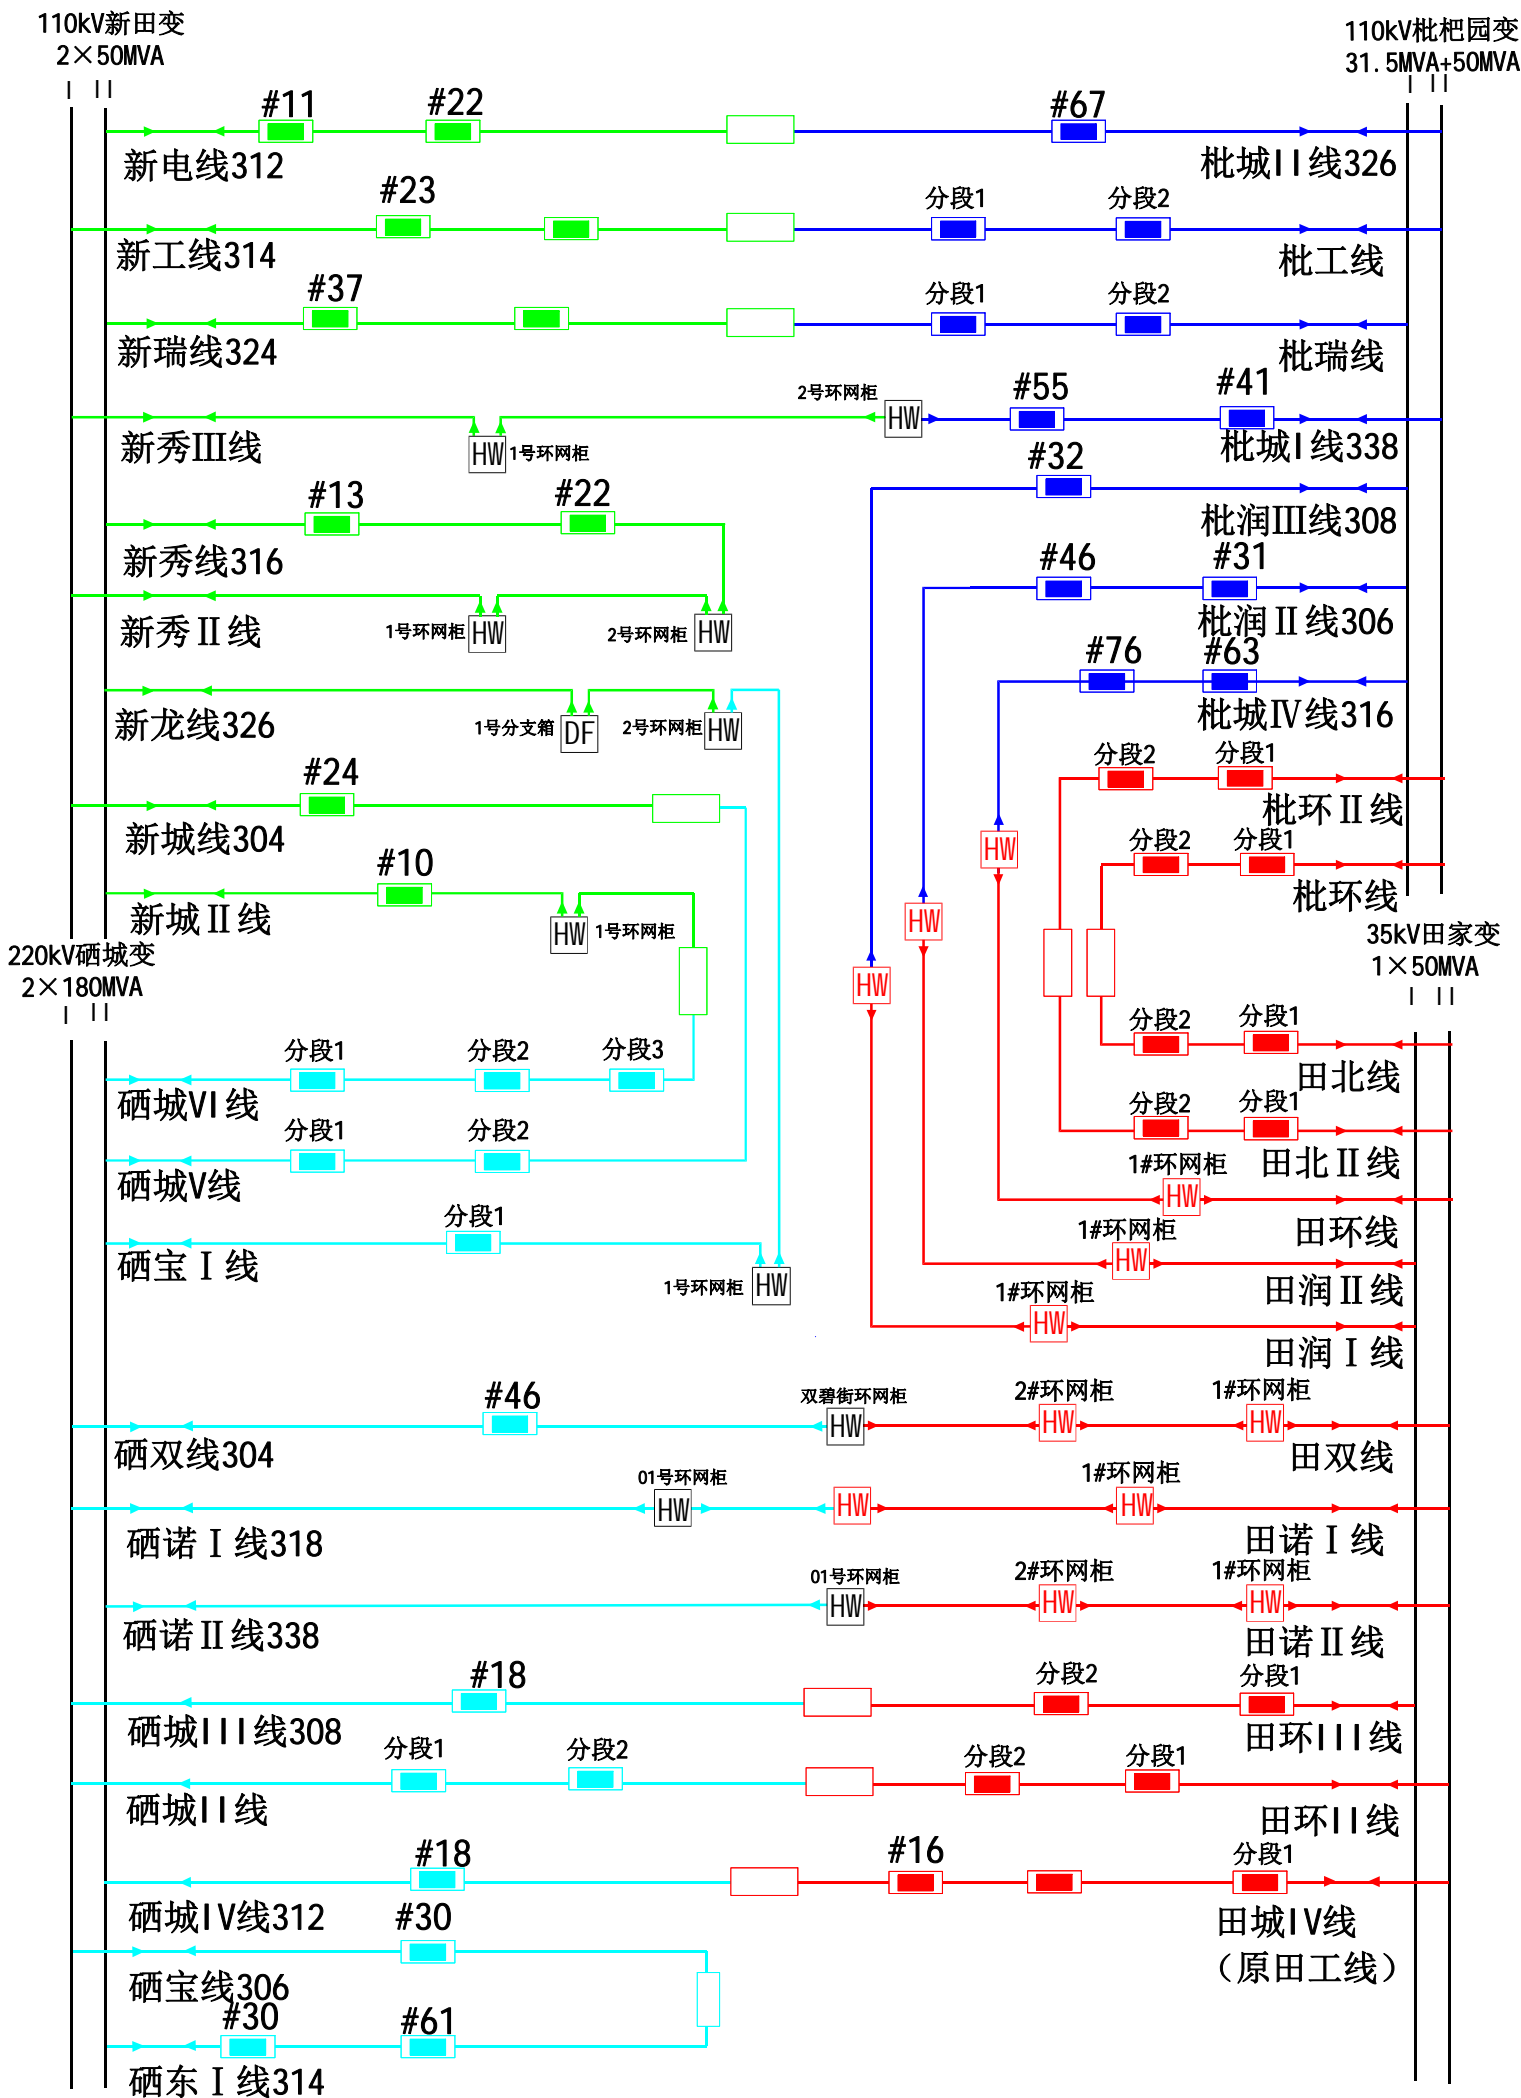


永州市新田县县域目标网架规划

附图4 2030年新田县县城10kV电气联络图

图例

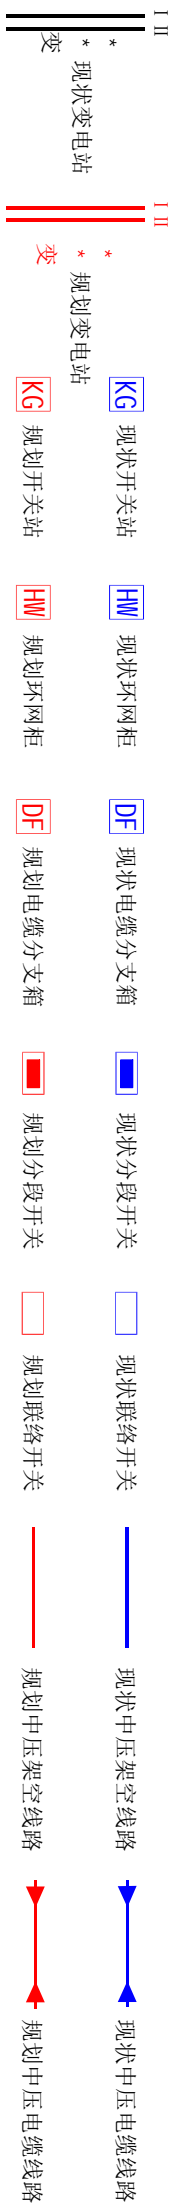

规划设计:

永州市规划设计院