


附图2 2025年新田县县城10kV电气联络图

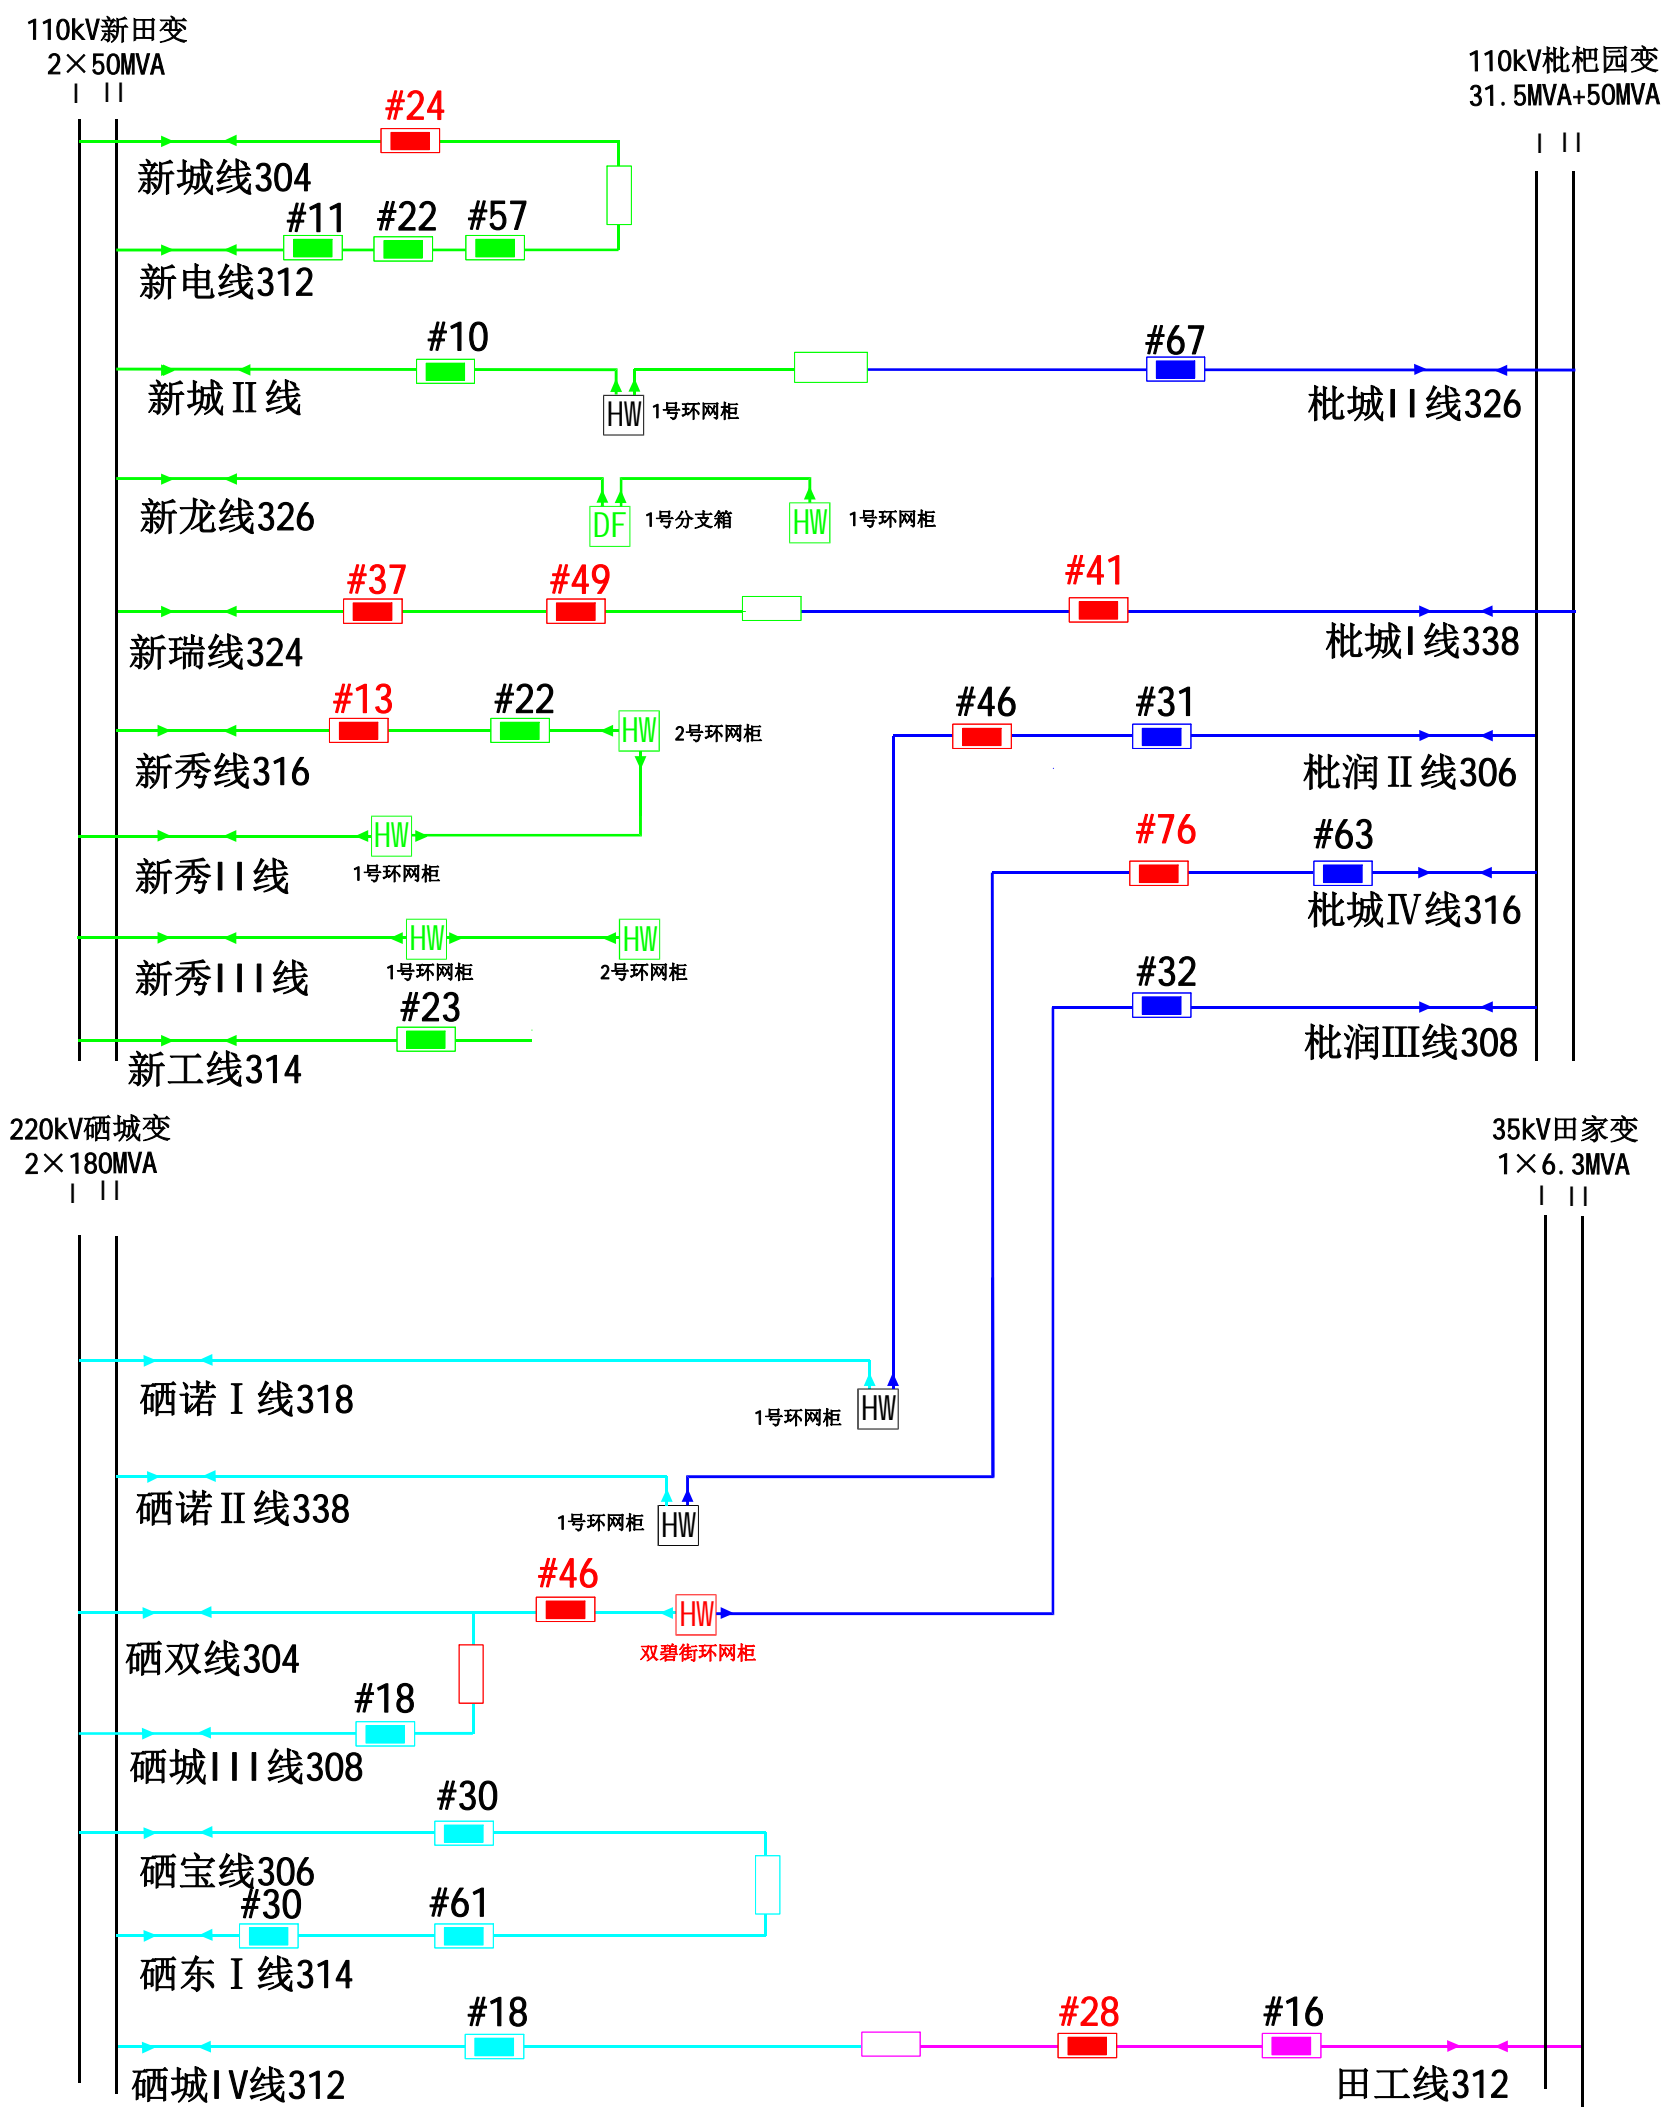

永州市规划设计院