
大龙江东安县河段管理范围划定总图

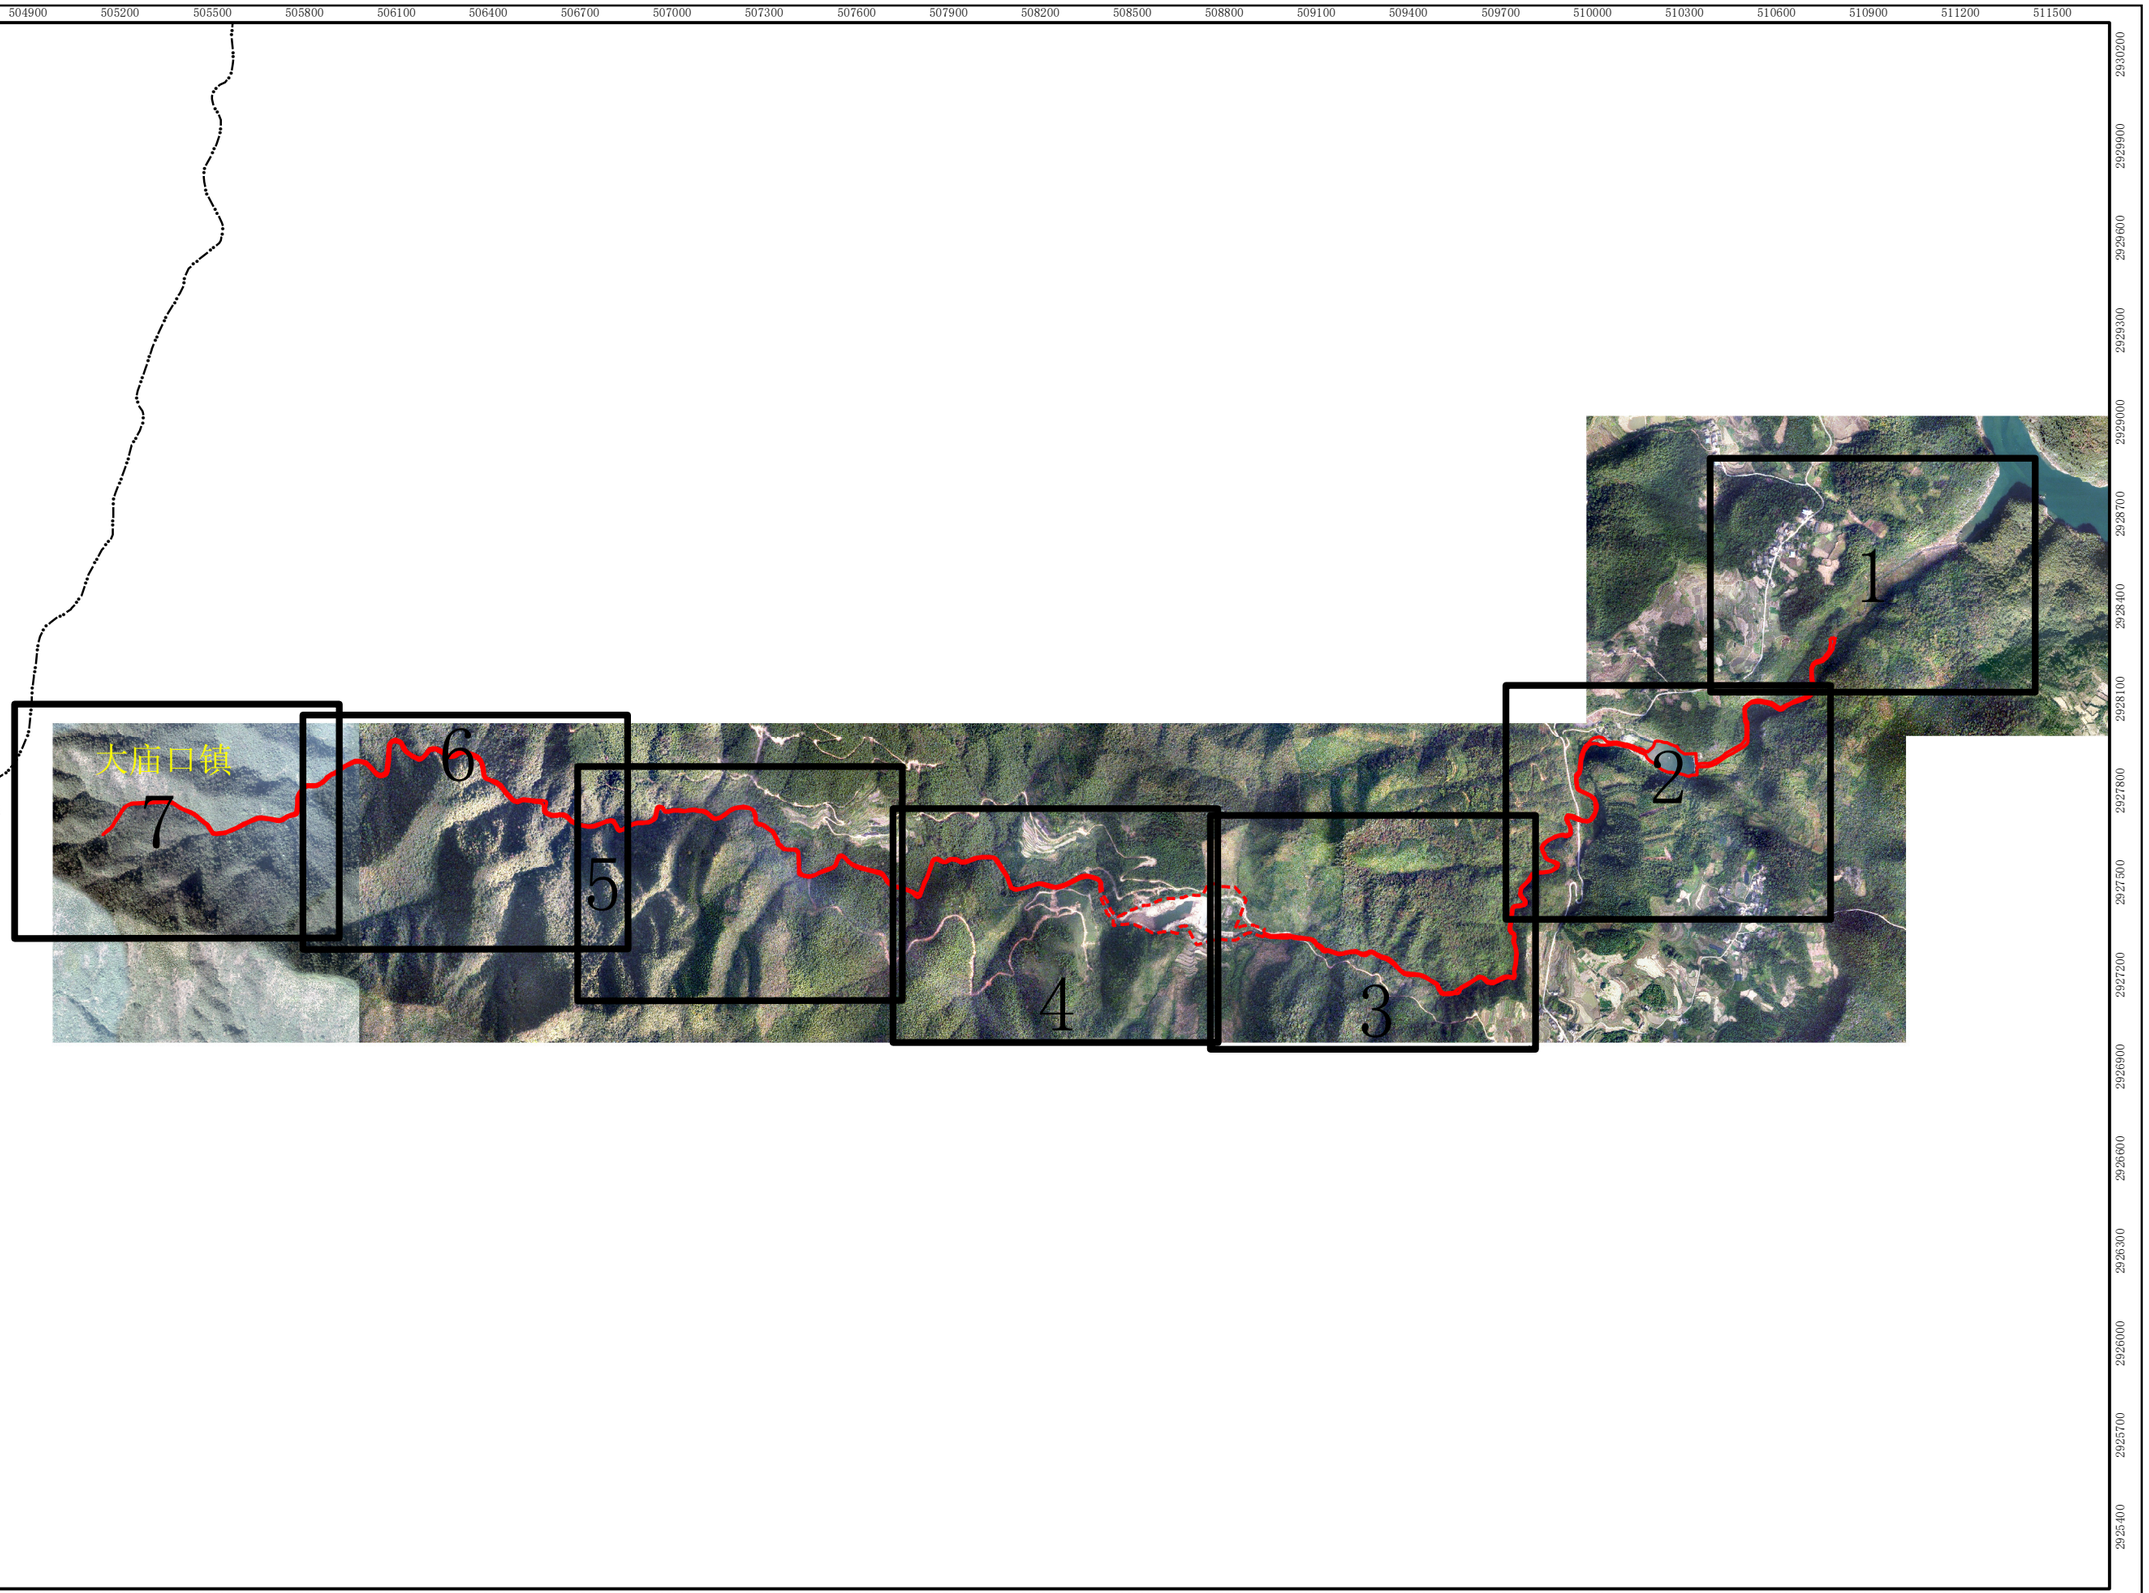

N

图　例

- 管理范围界桩
- 管理范围告示牌
- 管理范围线
- 堤防外坡脚线
- 设计洪水位线
- 河道中心线
- 河道桩号线
- 已划界管理范围线
- 县　界
- 乡镇界
- 村　界
- 红岩坝　水工建筑名称
- K12+400　河道里程桩
- 166.58　设计水位高程
- • 204.3　高程点

东安县水利局
东安县自然资源局

批准单位：东安县人民政府　　审核单位：永州市水利局、永州市自然资源和规划局

2026年1月划界

2000国家大地坐标系，中央经线111度

1985国家高程基准

制图单位：湖南博帆勘测规划设计有限公司
制 图 者：王俊杰
检 查 者：彭　钧

大龙江东安县河段管理范围划定图（1/7）



N

图　例

- 管理范围界桩
- 管理范围告示牌
- 管理范围线
- 堤防外坡脚线
- 设计洪水位线
- 河道中心线
- 河道桩号线
- 已划界管理范围线
- 县　界
- 乡镇界
- 村　界
- 红岩坝　水工建筑名称
- K12+400　河道里程桩
- 166.58　设计水位高程
- • 204.3　高程点

东安县水利局
东安县自然资源局

批准单位：东安县人民政府　　审核单位：永州市水利局、永州市自然资源和规划局

2026年1月划界

2000国家大地坐标系，中央经线111度

1985国家高程基准

1:3,000

制图单位：　湖南博帆勘测规划设计有限公司
制 图 者：　王俊杰
检 查 者：　彭　钧

大龙江东安县河段管理范围划定图（2/7）

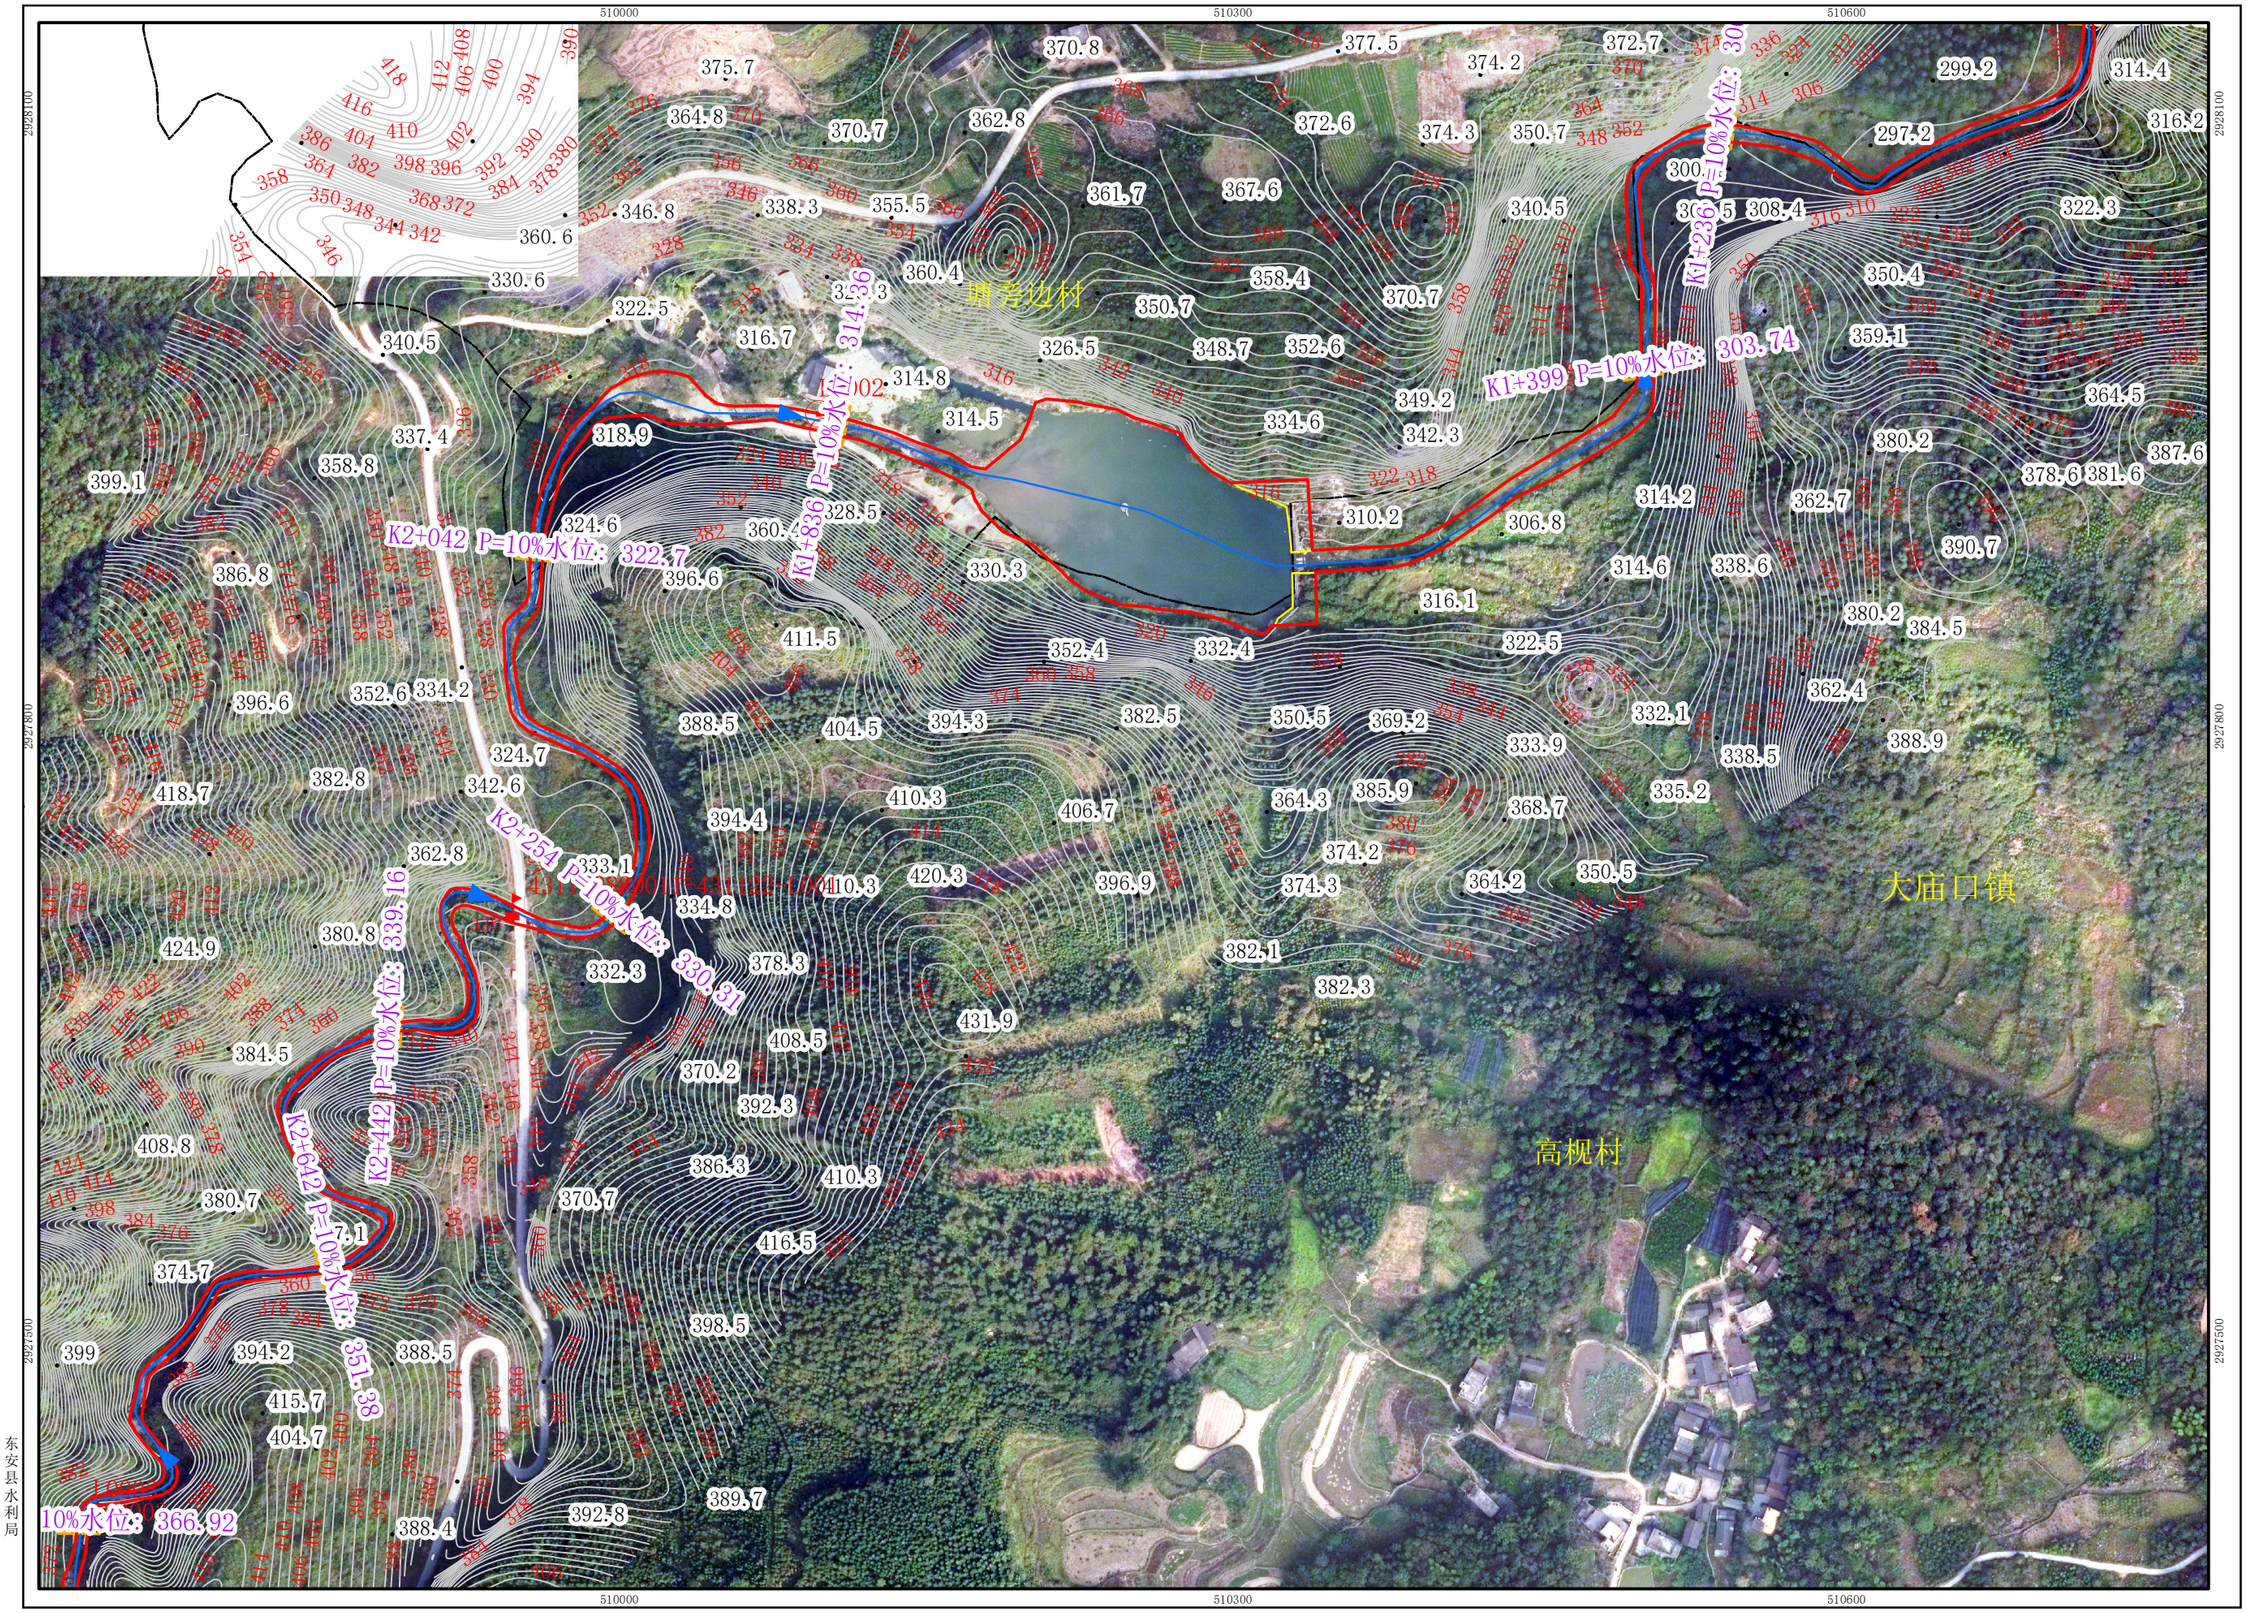


图 例

- 管理范围界桩
- 管理范围告示牌
- 管理范围线
- 堤防外坡脚线
- 设计洪水位线
- 河道中心线
- 河道桩号线
- 已划界管理范围线
- 县 界
- 乡镇界
- 村 界
- 红岩坝 — 水工建筑名称
- K12+400 — 河道里程桩
- 166.58 — 设计水位高程
- • 204.3 — 高程点

东安县水利局
东安县自然资源局

批准单位：东安县人民政府　　审核单位：永州市水利局、永州市自然资源和规划局

2026年1月划界

2000国家大地坐标系，中央经线111度

1985国家高程基准

1:3,000

制图单位：湖南博帆勘测规划设计有限公司
制 图 者：王俊杰
检 查 者：彭 钧

大龙江东安县河段管理范围划定图（3/7）

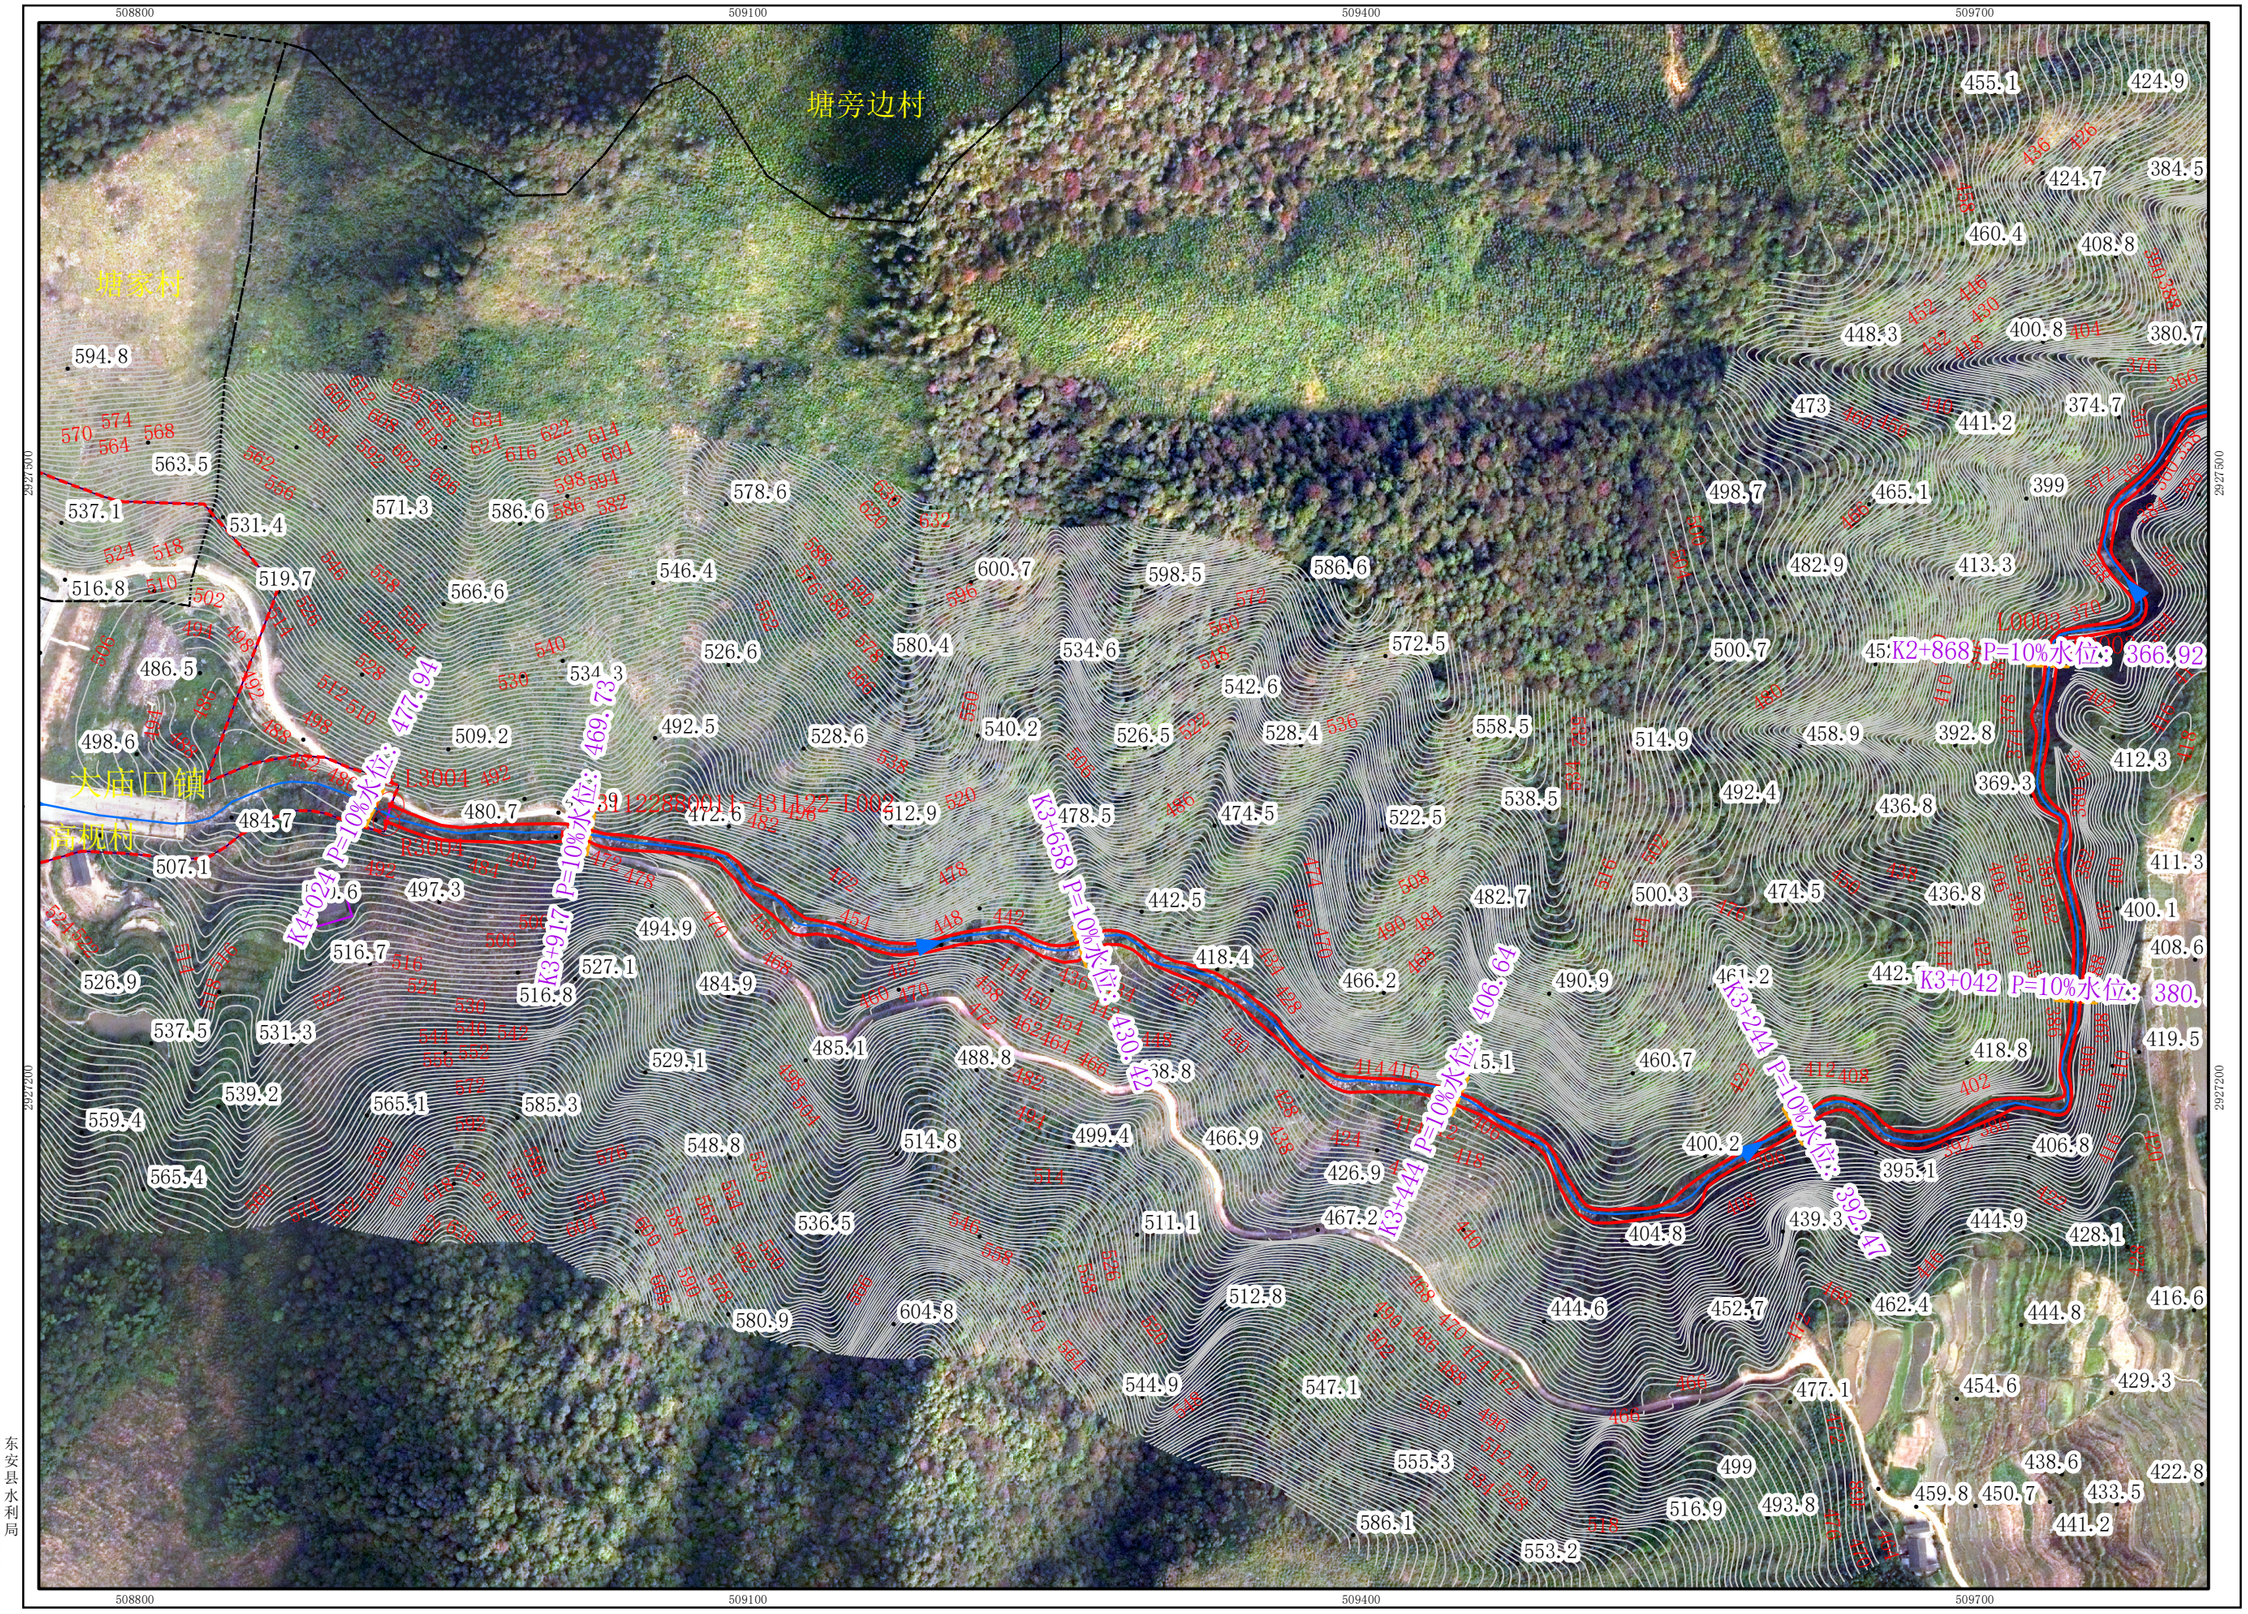


图 例

- 管理范围界桩
- 管理范围告示牌
- 管理范围线
- 堤防外坡脚线
- 设计洪水位线
- 河道中心线
- 河道桩号线
- 已划界管理范围线
- 县 界
- 乡镇界
- 村 界
- 红岩坝 — 水工建筑名称
- K12+400 — 河道里程桩
- 166.58 — 设计水位高程
- • 204.3 — 高程点

东安县水利局
东安县自然资源局

批准单位：东安县人民政府　　审核单位：永州市水利局、永州市自然资源和规划局
2026年1月划界
2000国家大地坐标系，中央经线111度
1985国家高程基准

1:3,000

制图单位：湖南博帆勘测规划设计有限公司
制 图 者：王俊杰
检 查 者：彭 钧

大龙江东安县河段管理范围划定图（4/7）



图　例

- 管理范围界桩
- 管理范围告示牌
- 管理范围线
- 堤防外坡脚线
- 设计洪水位线
- 河道中心线
- 河道桩号线
- 已划界管理范围线
- 县　界
- 乡镇界
- 村　界
- 红岩坝　水工建筑名称
- K12+400　河道里程桩
- 166.58　设计水位高程
- • 204.3　高程点


东安县水利局
东安县自然资源局

批准单位：东安县人民政府　　审核单位：永州市水利局、永州市自然资源和规划局
2026年1月划界
2000国家大地坐标系，中央经线111度
1985国家高程基准

1:3,000

制图单位：湖南博帆勘测规划设计有限公司
制 图 者：王俊杰
检 查 者：彭　钧

大龙江东安县河段管理范围划定图（5/7）

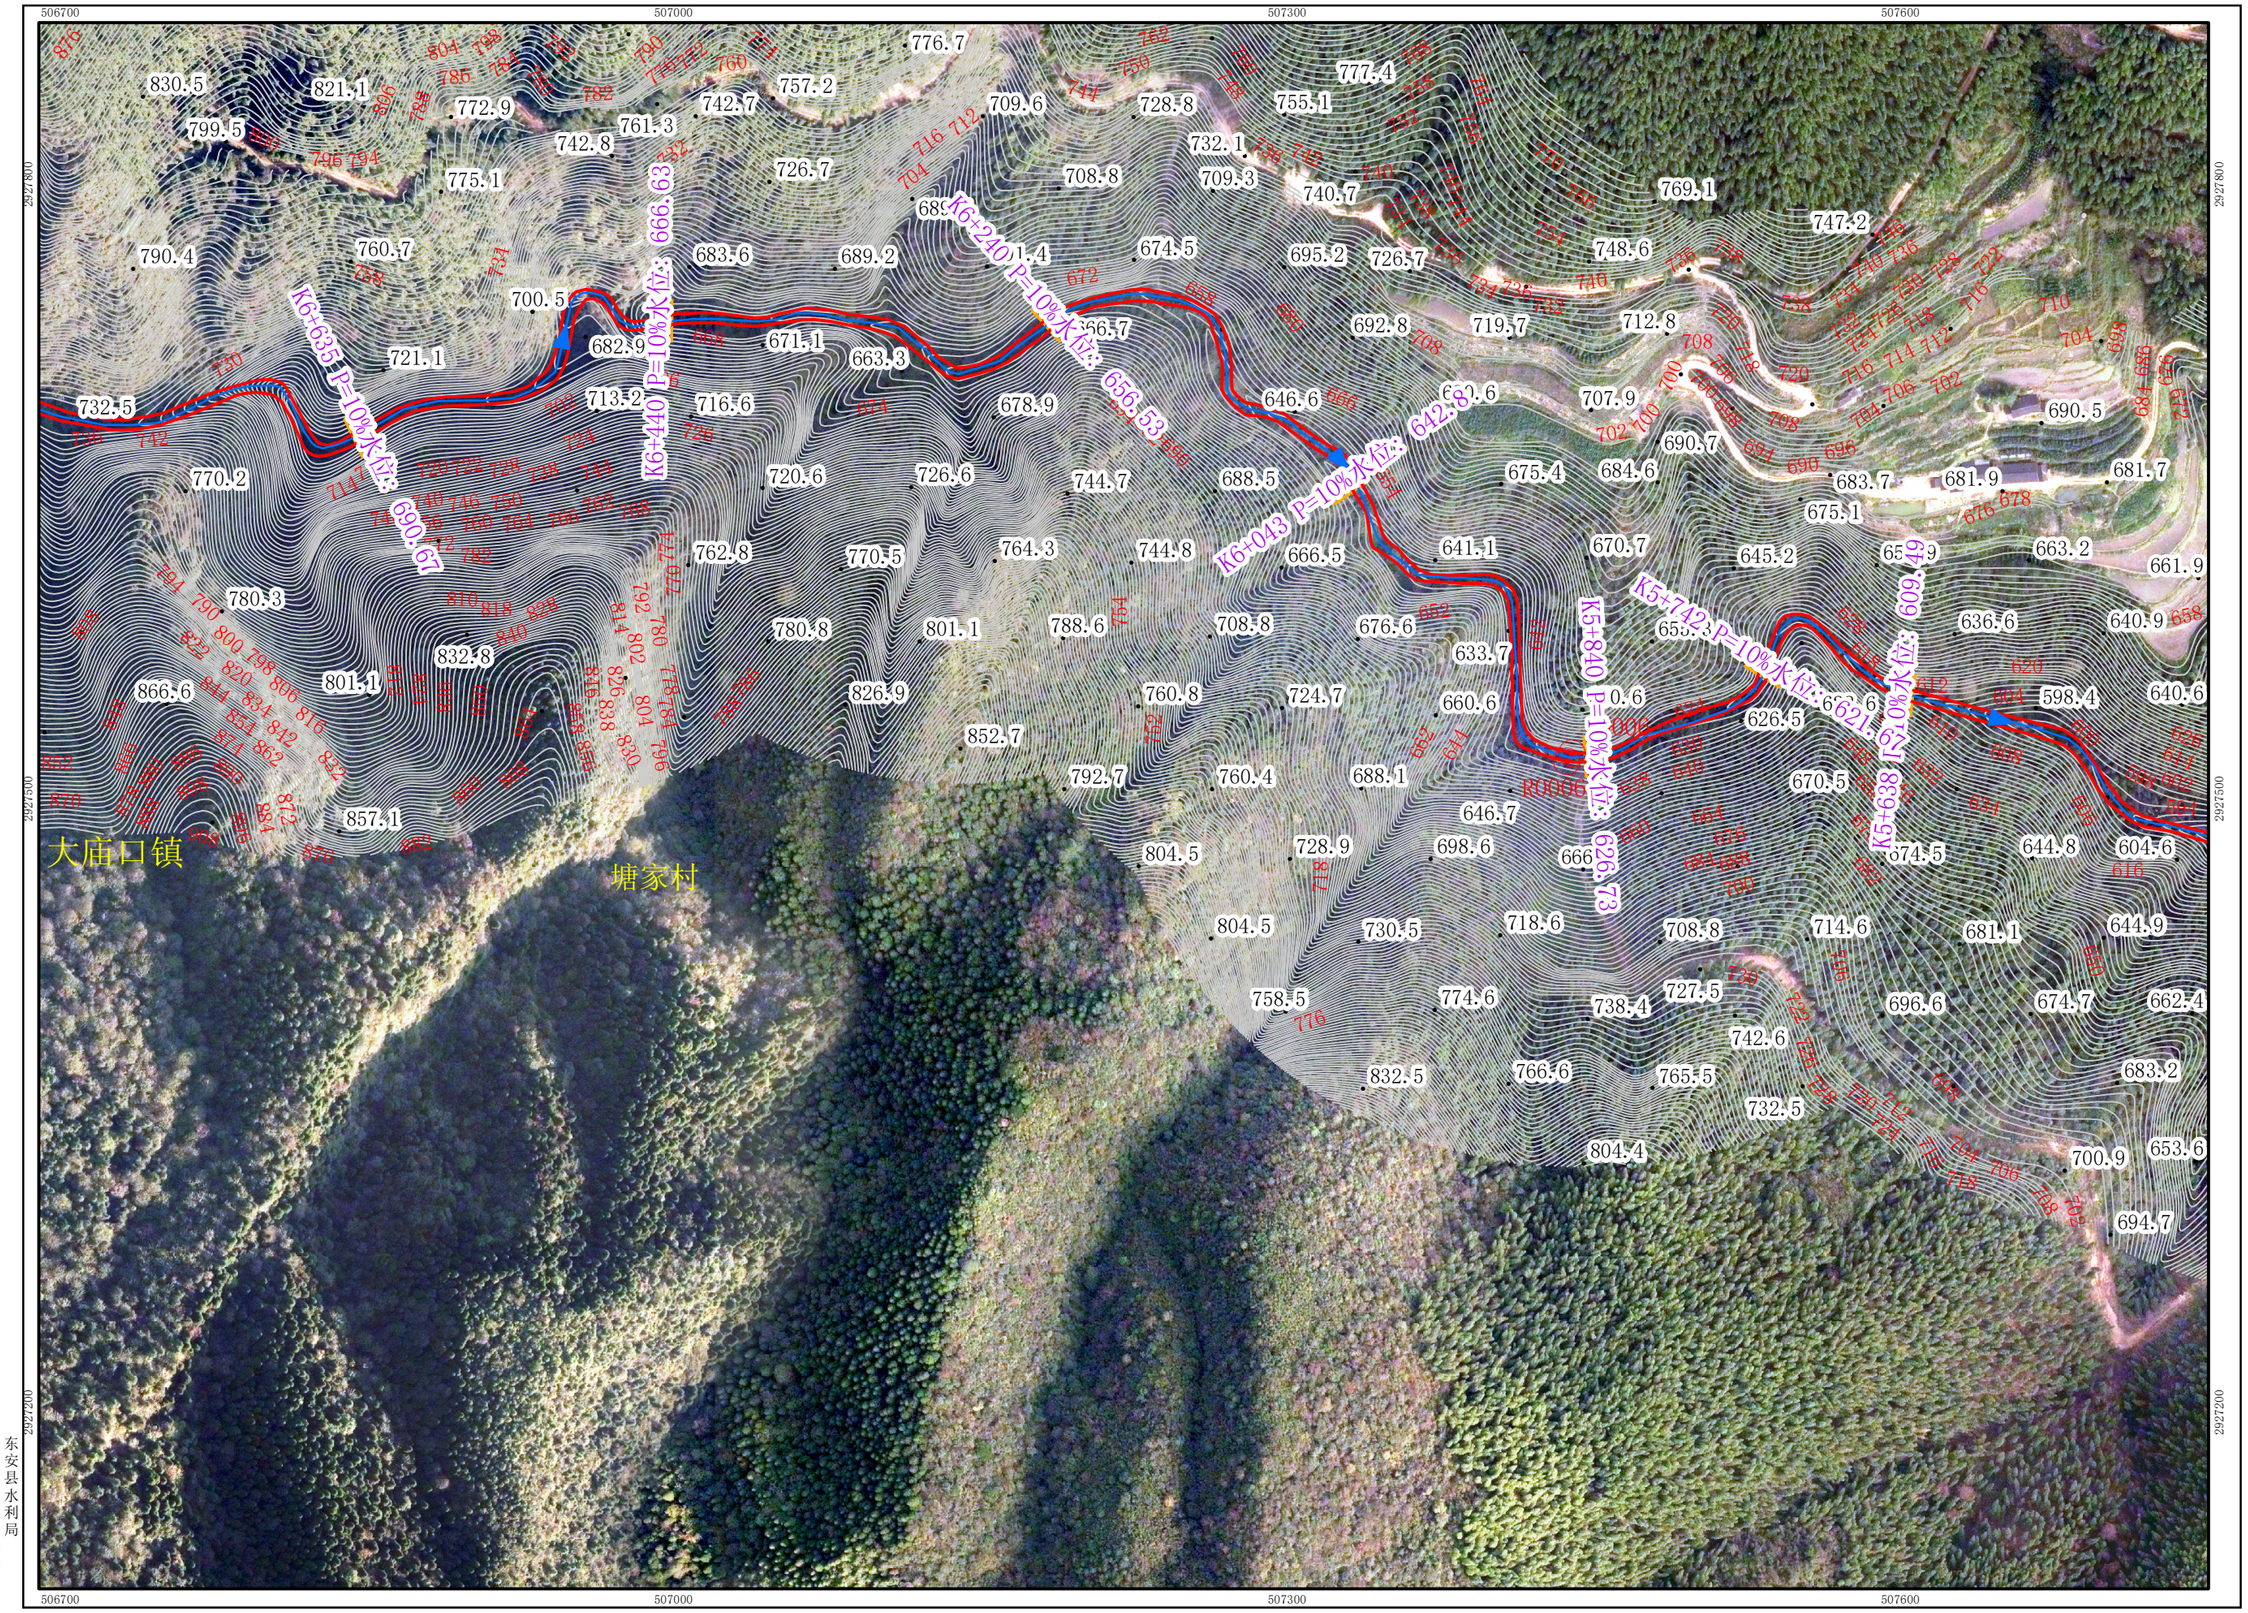

N

图　例

- 管理范围界桩
- 管理范围告示牌
- 管理范围线
- 堤防外坡脚线
- 设计洪水位线
- 河道中心线
- 河道桩号线
- 已划界管理范围线
- 县　界
- 乡镇界
- 村　界
- 红岩坝　水工建筑名称
- K12+400　河道里程桩
- 166.58　设计水位高程
- • 204.3　高程点

批准单位：东安县人民政府　　审核单位：永州市水利局、永州市自然资源和规划局

2026年1月划界

2000国家大地坐标系，中央经线111度

1985国家高程基准

1:3,000

制图单位：湖南博帆勘测规划设计有限公司


制 图 者：王俊杰

检 查 者：彭　钧

东安县水利局

东安县自然资源局

大龙江东安县河段管理范围划定图（6/7）

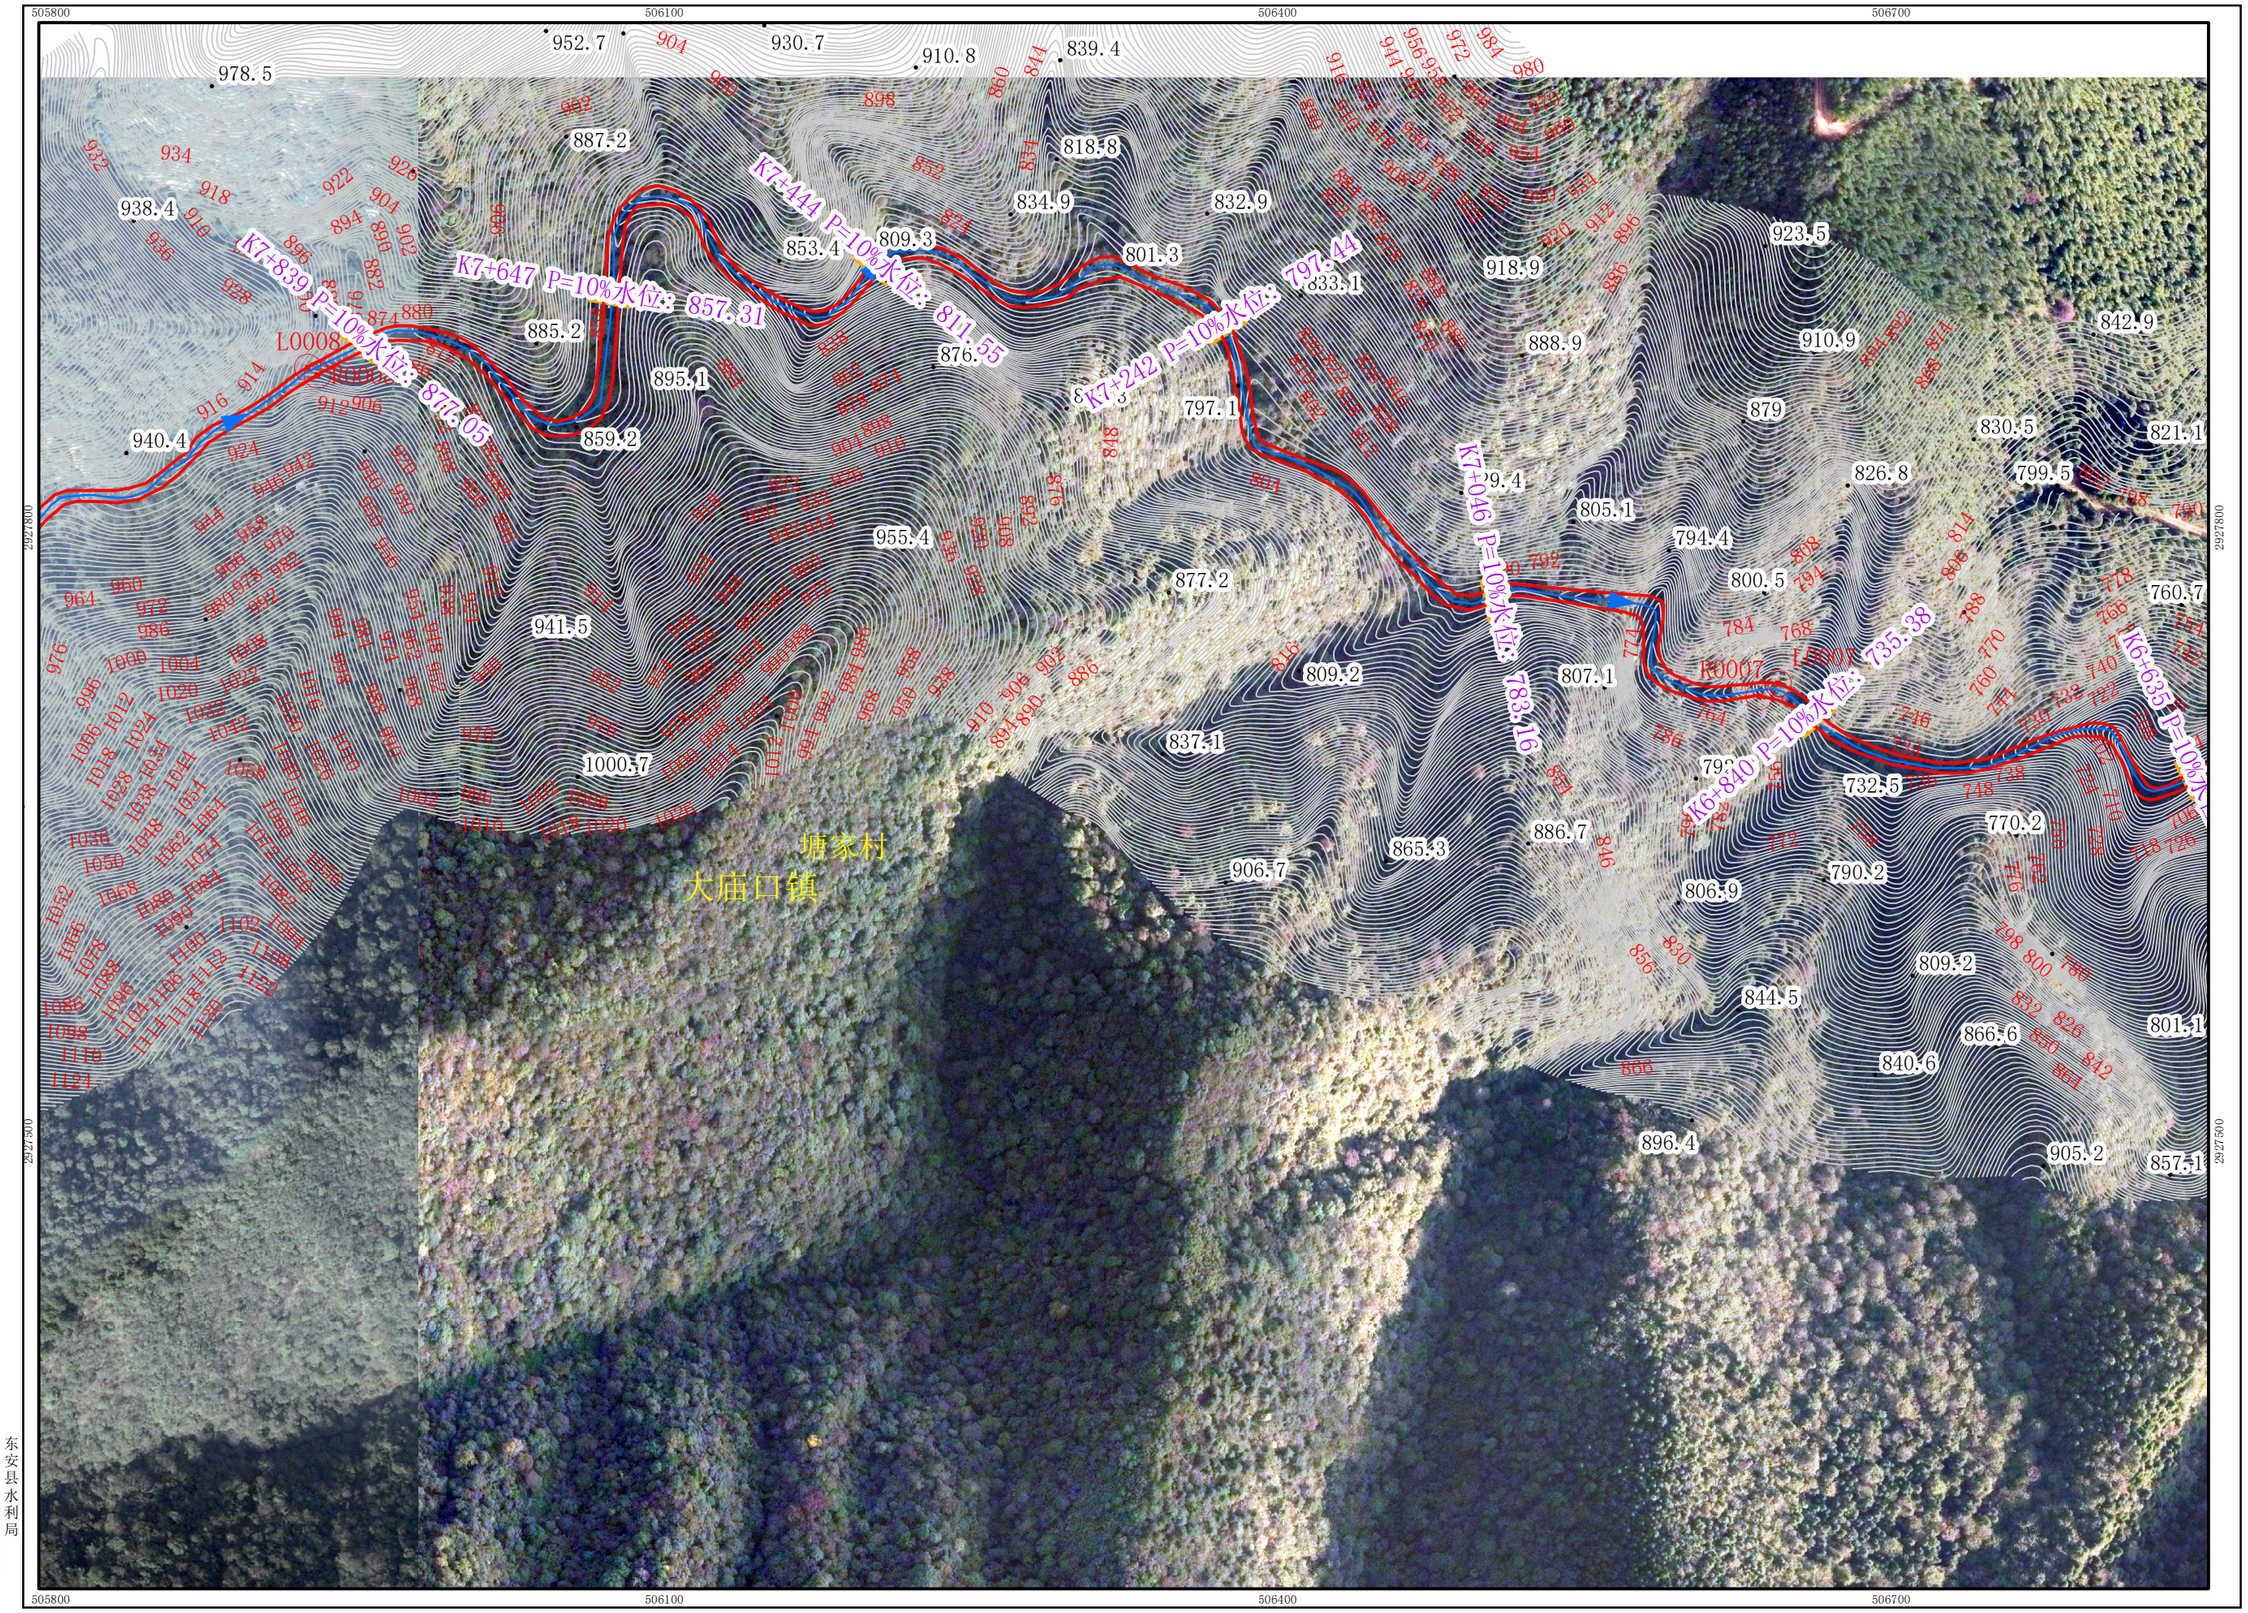

N

图 例

- 管理范围界桩
- 管理范围告示牌
- 管理范围线
- 堤防外坡脚线
- 设计洪水位线
- 河道中心线
- 河道桩号线
- 已划界管理范围线
- 县 界
- 乡镇界
- 村 界
- 红岩坝 — 水工建筑名称
- K12+400 — 河道里程桩
- 166.58 — 设计水位高程
- • 204.3 — 高程点


东安县水利局
东安县自然资源局

批准单位：东安县人民政府　　审核单位：永州市水利局、永州市自然资源和规划局
2026年1月划界
2000国家大地坐标系，中央经线111度
1985国家高程基准

1:3,000

制图单位：湖南博帆勘测规划设计有限公司
制 图 者：王俊杰
检 查 者：彭 钧

大龙江东安县河段管理范围划定图（7/7）

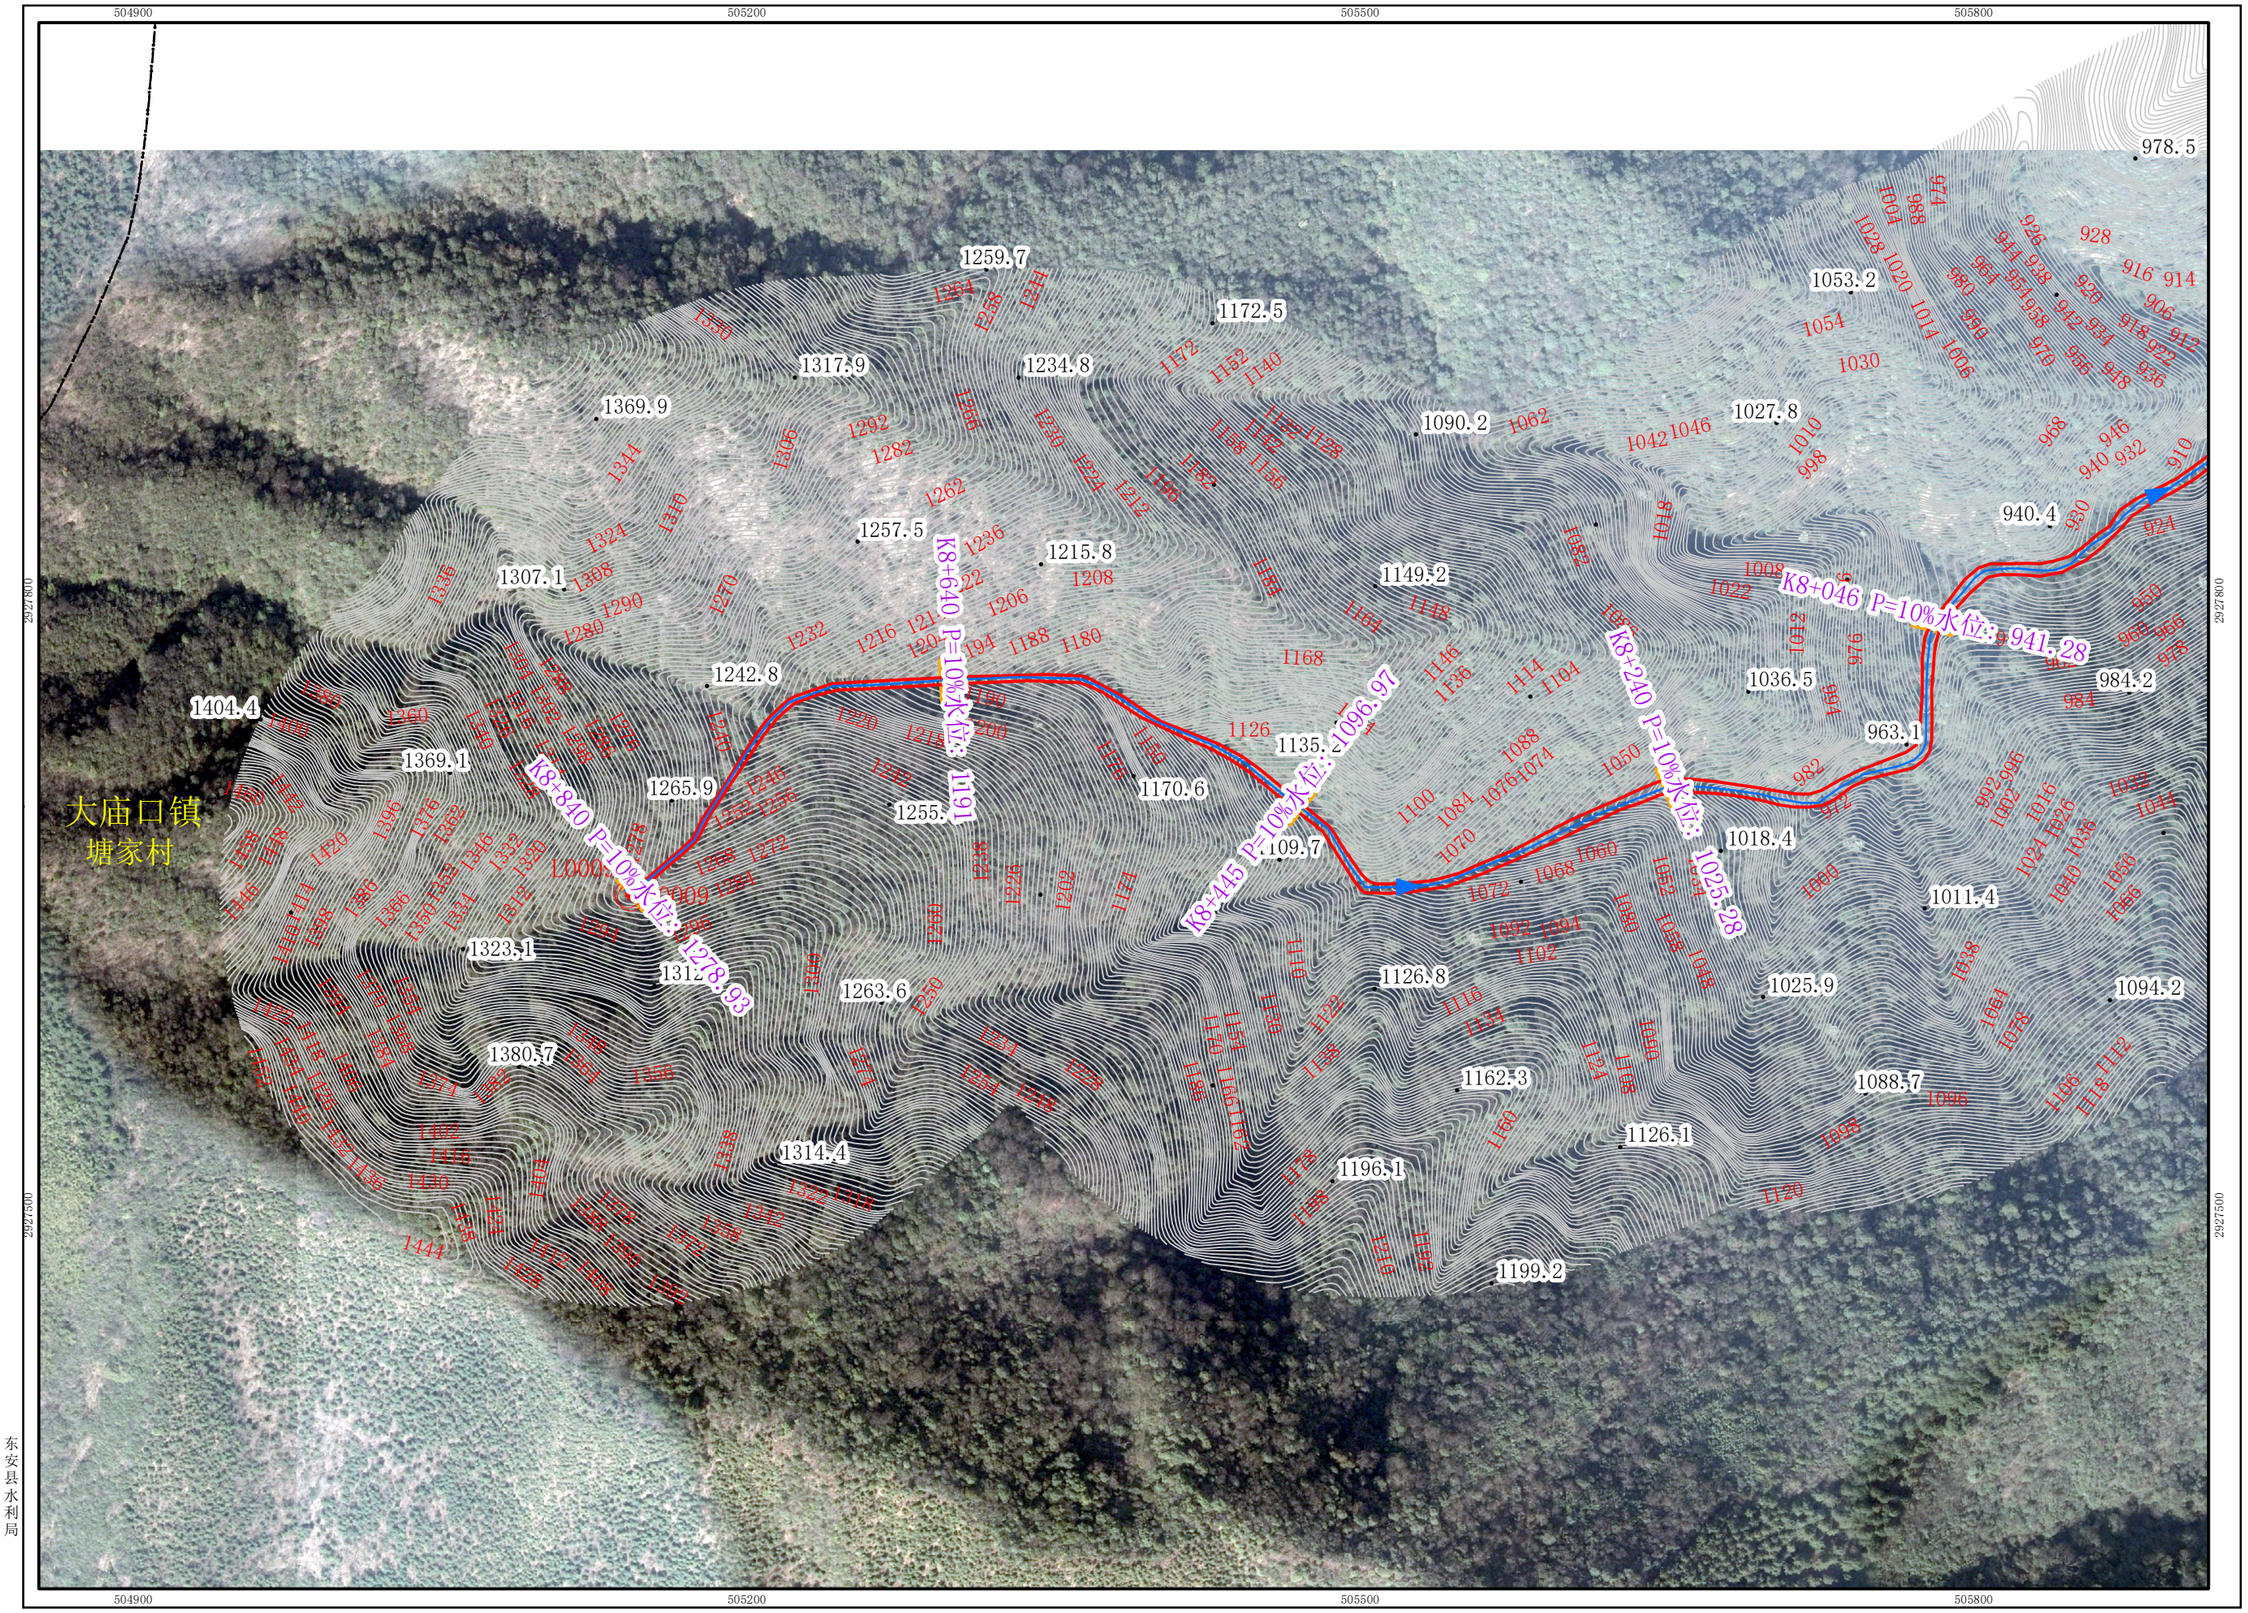

批准单位：东安县人民政府　　审核单位：永州市水利局、永州市自然资源和规划局

2026年1月划界

2000国家大地坐标系，中央经线111度

1985国家高程基准

1:3,000

制图单位：湖南博帆勘测规划设计有限公司

制 图 者：王俊杰

检 查 者：彭 钧

东安县水利局

东安县自然资源局