南镇东安县河道管理范围划定总图

N

花竹村
兰头村
莲花村
杉木村
大石塘村
铁匠居委会
南桥居委会
岩门村
南桥镇
大水农村社区
坪阳冲村
荷叶村
新竹村
盐井村
上塘新村
大水塘村
双江清水村
大富村
寺门马皇村
戈塘村
云霞山村
曹木村
黄虢河枢纽
黄虢河枢纽

1
2
3
4
5
6
7
8
9
10
11

图　例


- 电子界桩
- 电子告示牌
- 管理范围线
- 堤防外坡脚线
- 设计洪水位线
- 河道中线
- 河道桩号线
- 已划界管理范围线
- 县　界
- 乡镇界
- 村　界
- 红岩坝 水工建筑名称
- K12+400 河道里程桩
- 166.58 设计水位高程
- • 204.3 高程点

东安县水利局
东安县自然资源局

批准单位：东安县人民政府　　审核单位：永州市水利局、永州市自然资源和规划局
2026年1月划界
2000国家大地坐标系，中央经线111度
1985国家高程基准

制图单位：湖南博帆勘测规划设计有限公司
制 图 者：王俊杰
检 查 者：彭　钧

南镇东安县河段管理范围划定图（1/11）

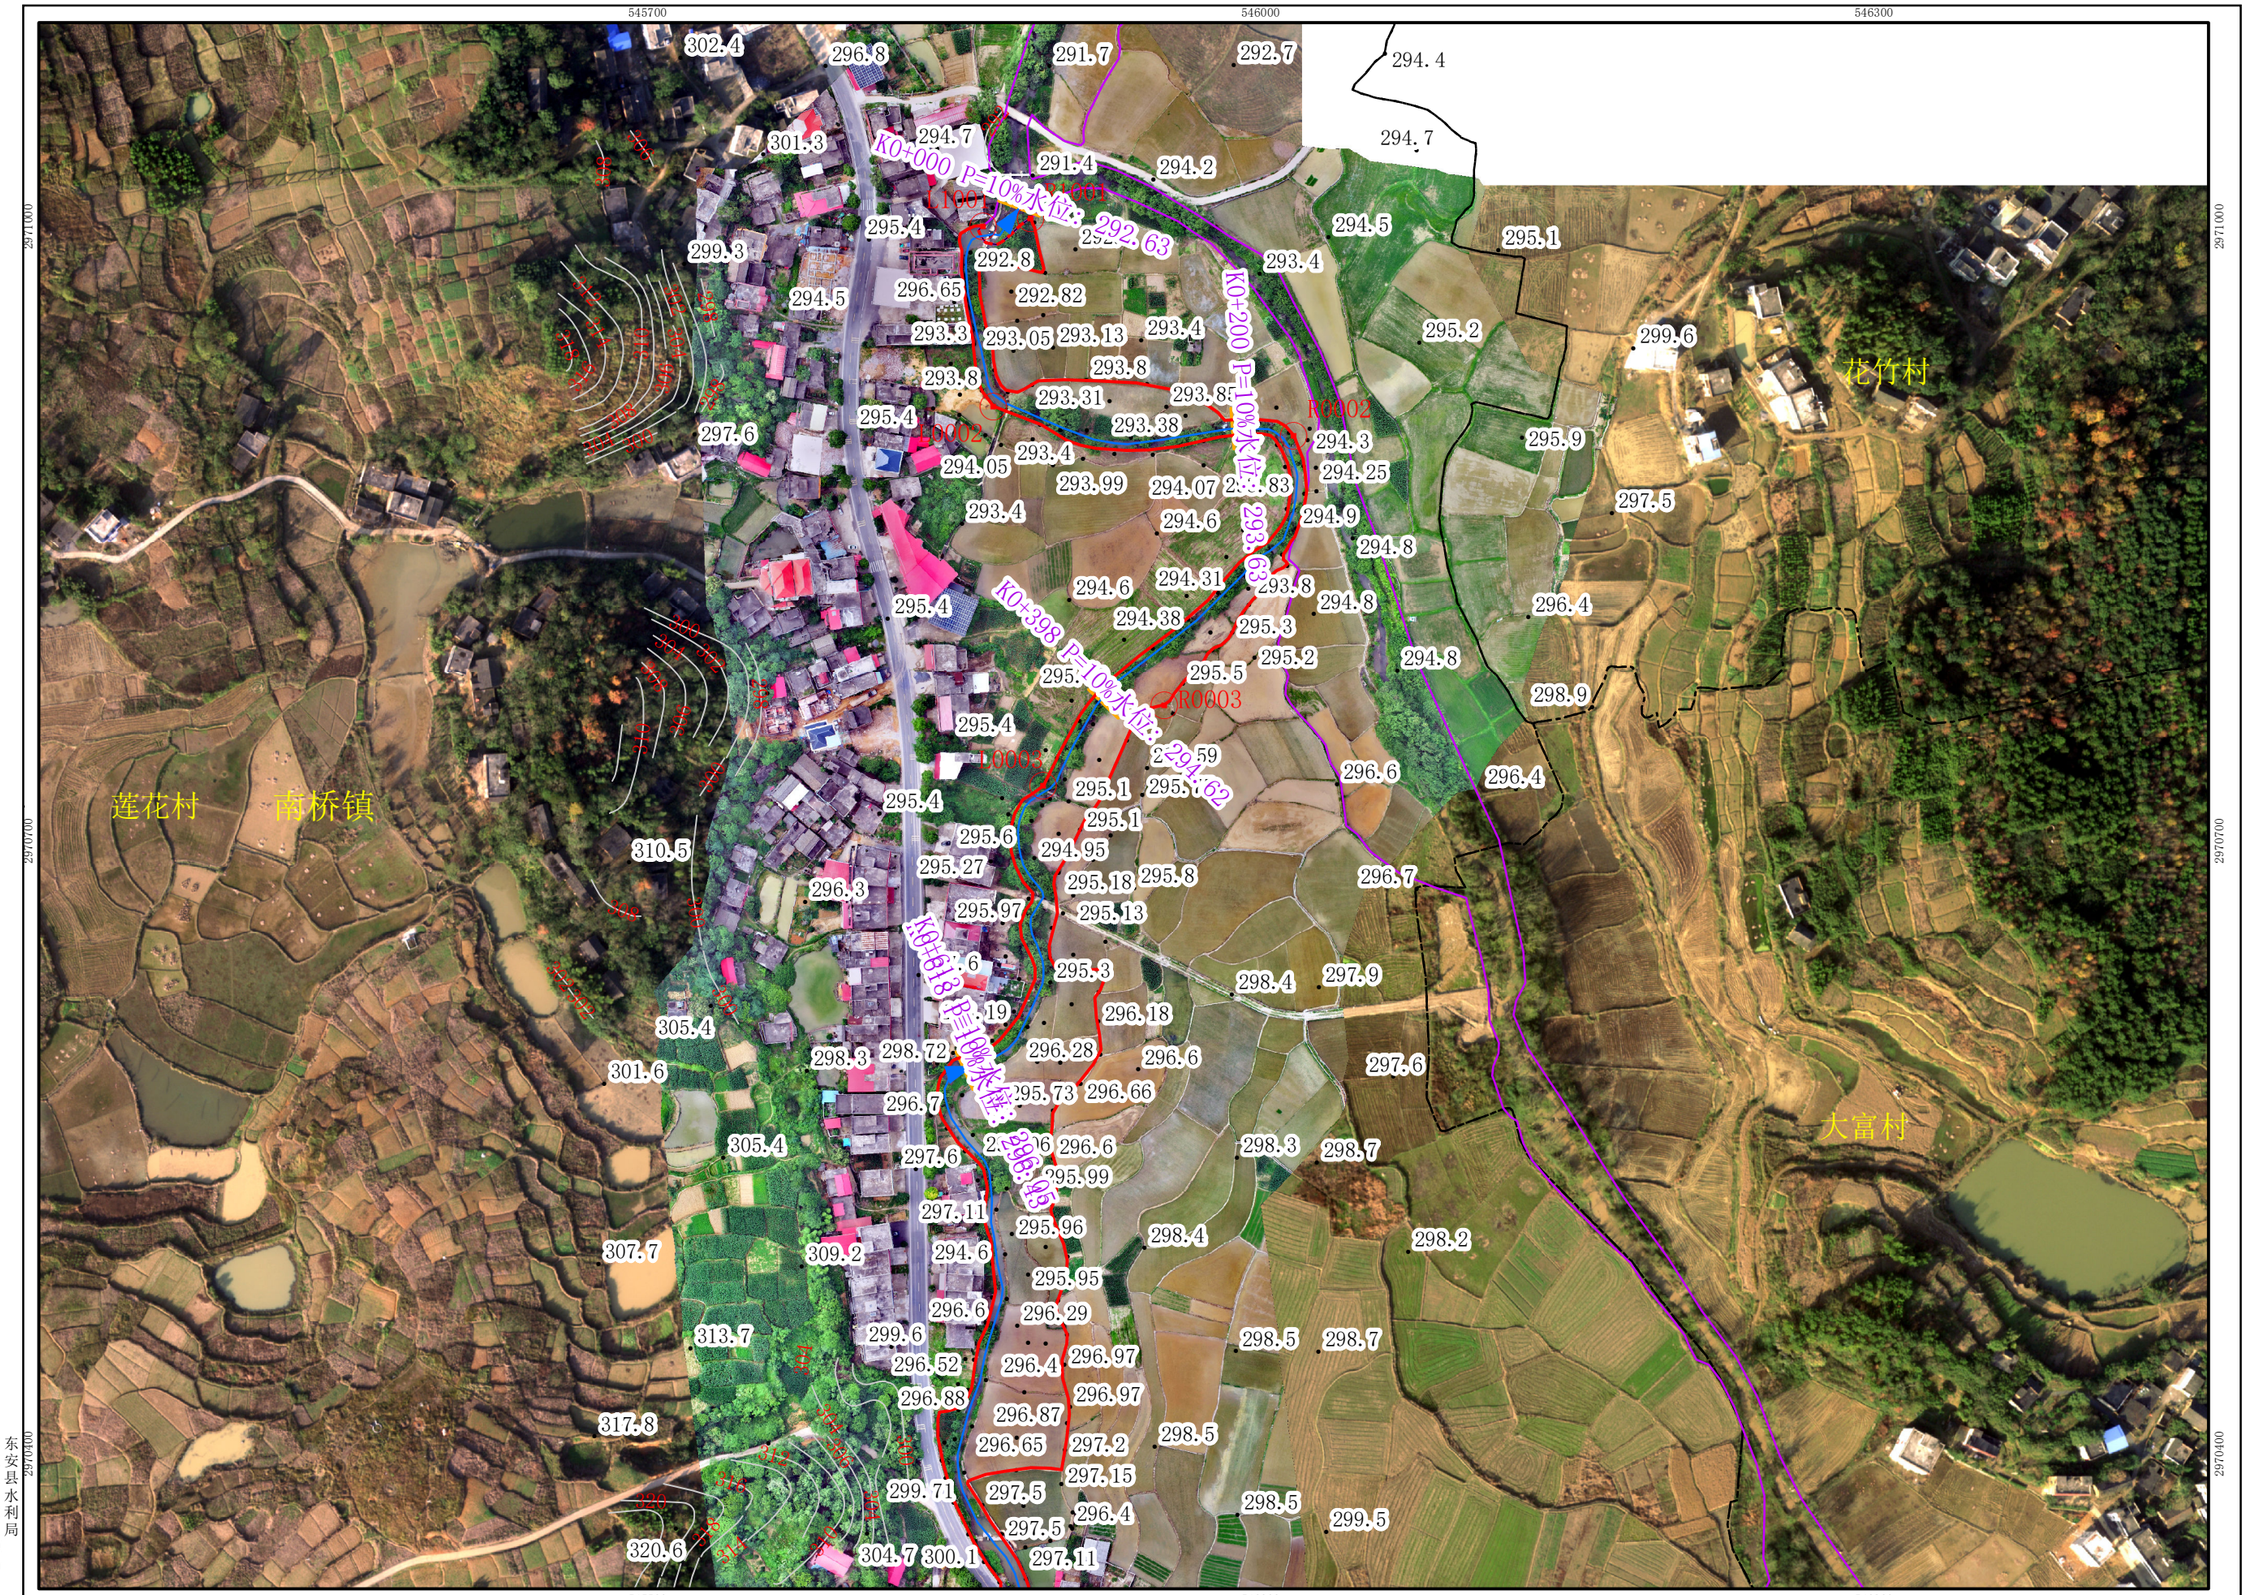

N

图　例

- 管理范围界桩
- 管理范围告示牌
- 管理范围线
- 堤防外坡脚线
- 设计洪水位线
- 河道中心线
- 河道桩号线
- 已划界管理范围线
- 县　界
- 乡镇界
- 村　界
- 红岩坝　水工建筑名称
- K12+400　河道里程桩
- 166.58　设计水位高程
- • 204.3　高程点

批准单位：东安县人民政府　　审核单位：永州市水利局、永州市自然资源和规划局

2026年1月划界

2000国家大地坐标系，中央经线111度

1985国家高程基准

1:3,000

制图单位：湖南博帆勘测规划设计有限公司

制 图 者：王俊杰

检 查 者：彭　钧

东安县水利局

东安县自然资源局

南镇东安县河段管理范围划定图（2/11）

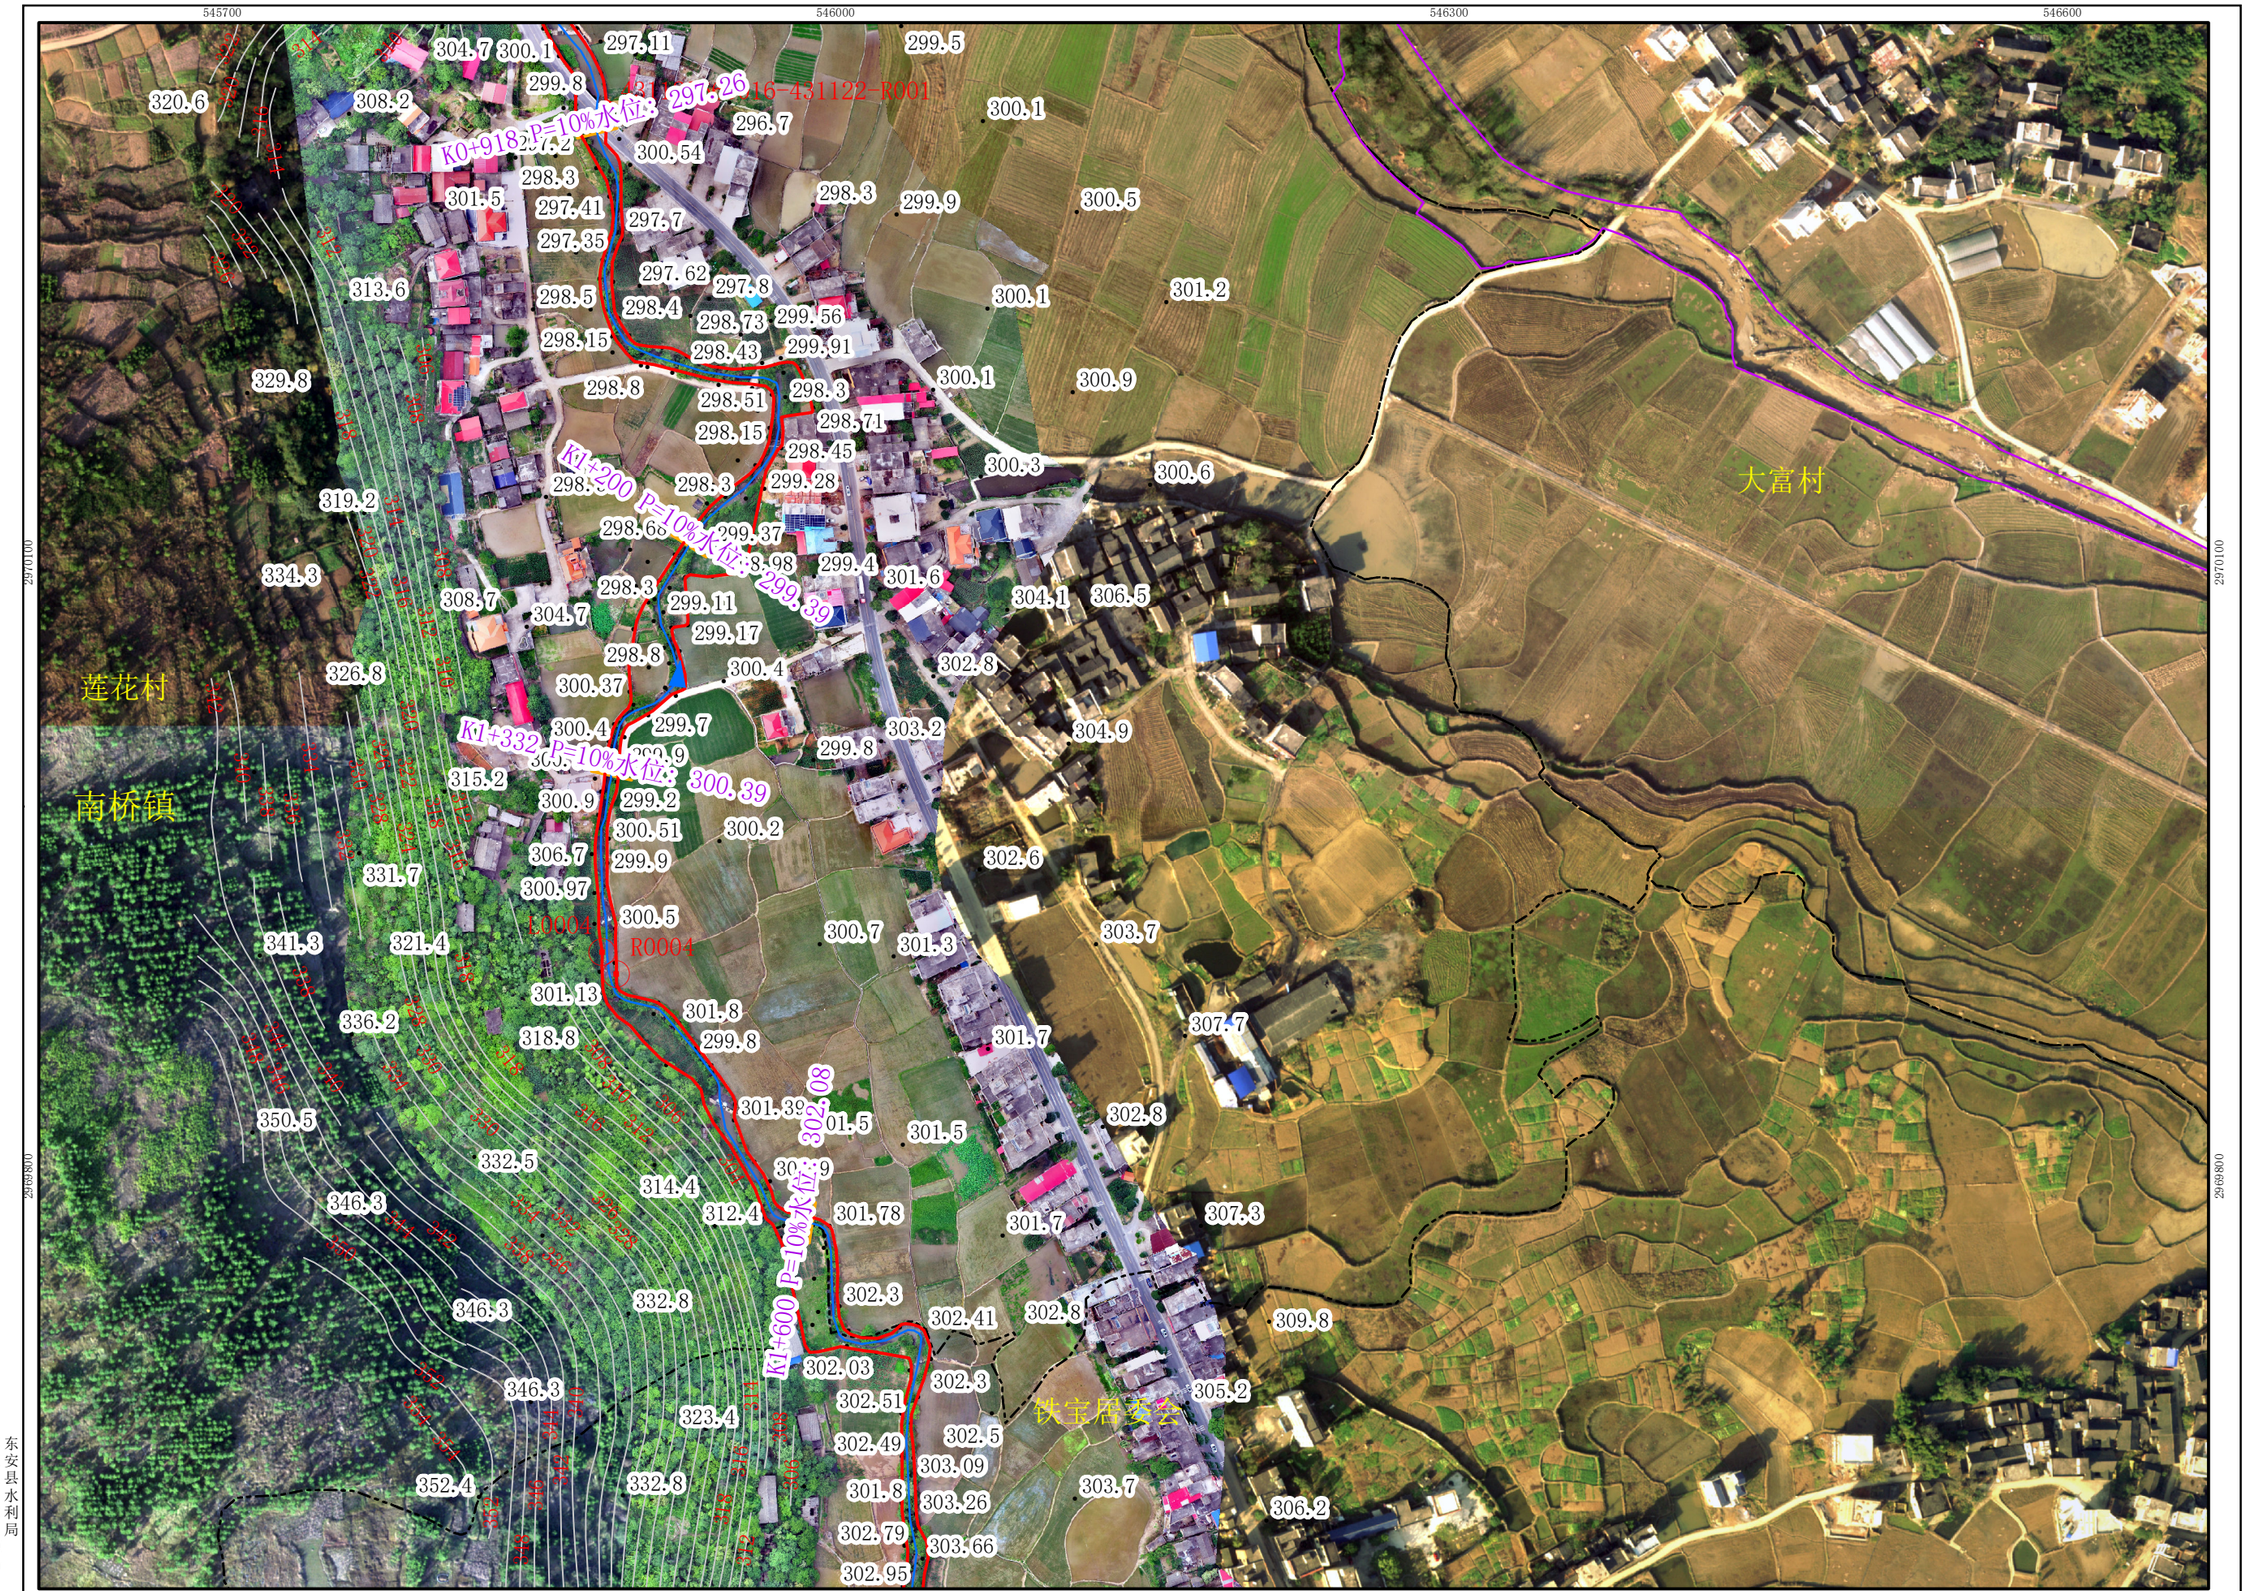


图 例

- 管理范围界桩
- 管理范围告示牌
- 管理范围线
- 堤防外坡脚线
- 设计洪水位线
- 河道中心线
- 河道桩号线
- 已划界管理范围线
- 县 界
- 乡镇界
- 村 界
- 红岩坝 水工建筑名称
- K12+400 河道里程桩
- 166.58 设计水位高程
- • 204.3 高程点

东安县水利局
东安县自然资源局

批准单位：东安县人民政府　　审核单位：永州市水利局、永州市自然资源和规划局

2026年1月划界

2000国家大地坐标系，中央经线111度

1985国家高程基准

1:3,000

制图单位：湖南博帆勘测规划设计有限公司
制 图 者：王俊杰
检 查 者：彭 钧

南镇东安县河段管理范围划定图（3/11）

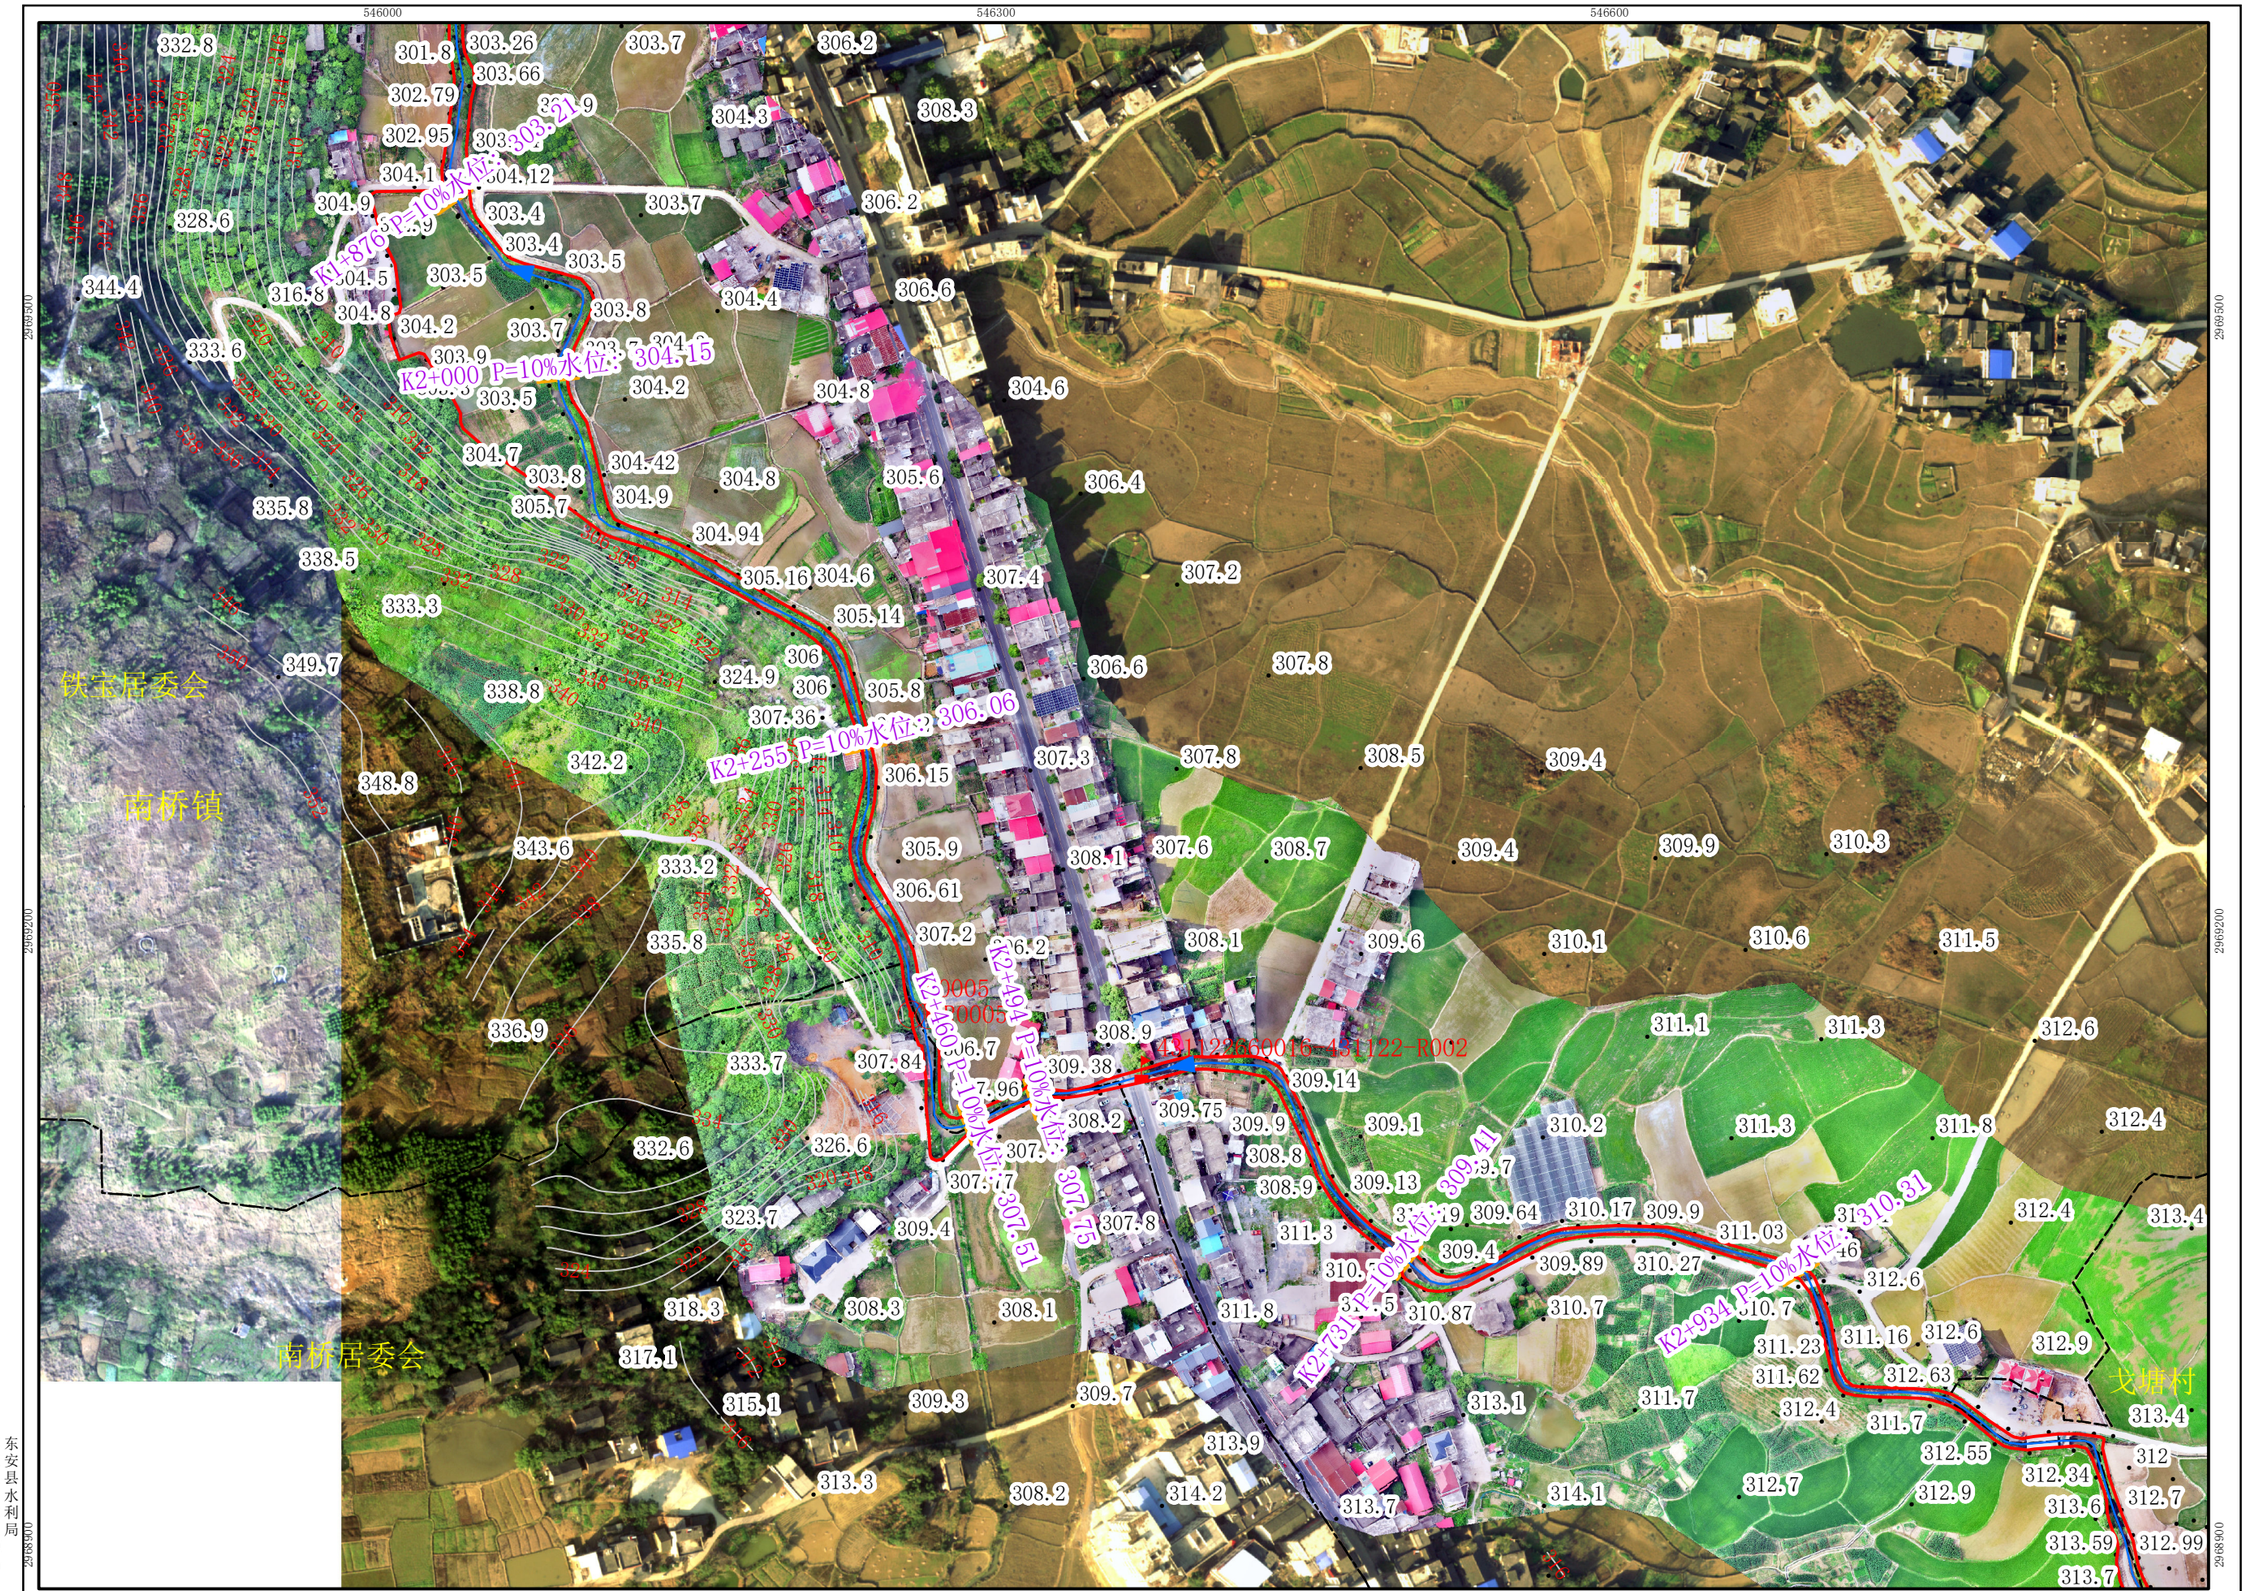


图　例

- 管理范围界桩
- 管理范围告示牌
- 管理范围线
- 堤防外坡脚线
- 设计洪水位线
- 河道中心线
- 河道桩号线
- 已划界管理范围线
- 县　界
- 乡镇界
- 村　界
- 红岩坝　水工建筑名称
- K12+400　河道里程桩
- 166.58　设计水位高程
- • 204.3　高程点

东安县水利局
东安县自然资源局

批准单位：东安县人民政府　　审核单位：永州市水利局、永州市自然资源和规划局
2026年1月划界
2000国家大地坐标系，中央经线111度
1985国家高程基准

1:3,000

制图单位：湖南博帆勘测规划设计有限公司
制 图 者：王俊杰
检 查 者：彭　钧

南镇东安县河段管理范围划定图（4/11）

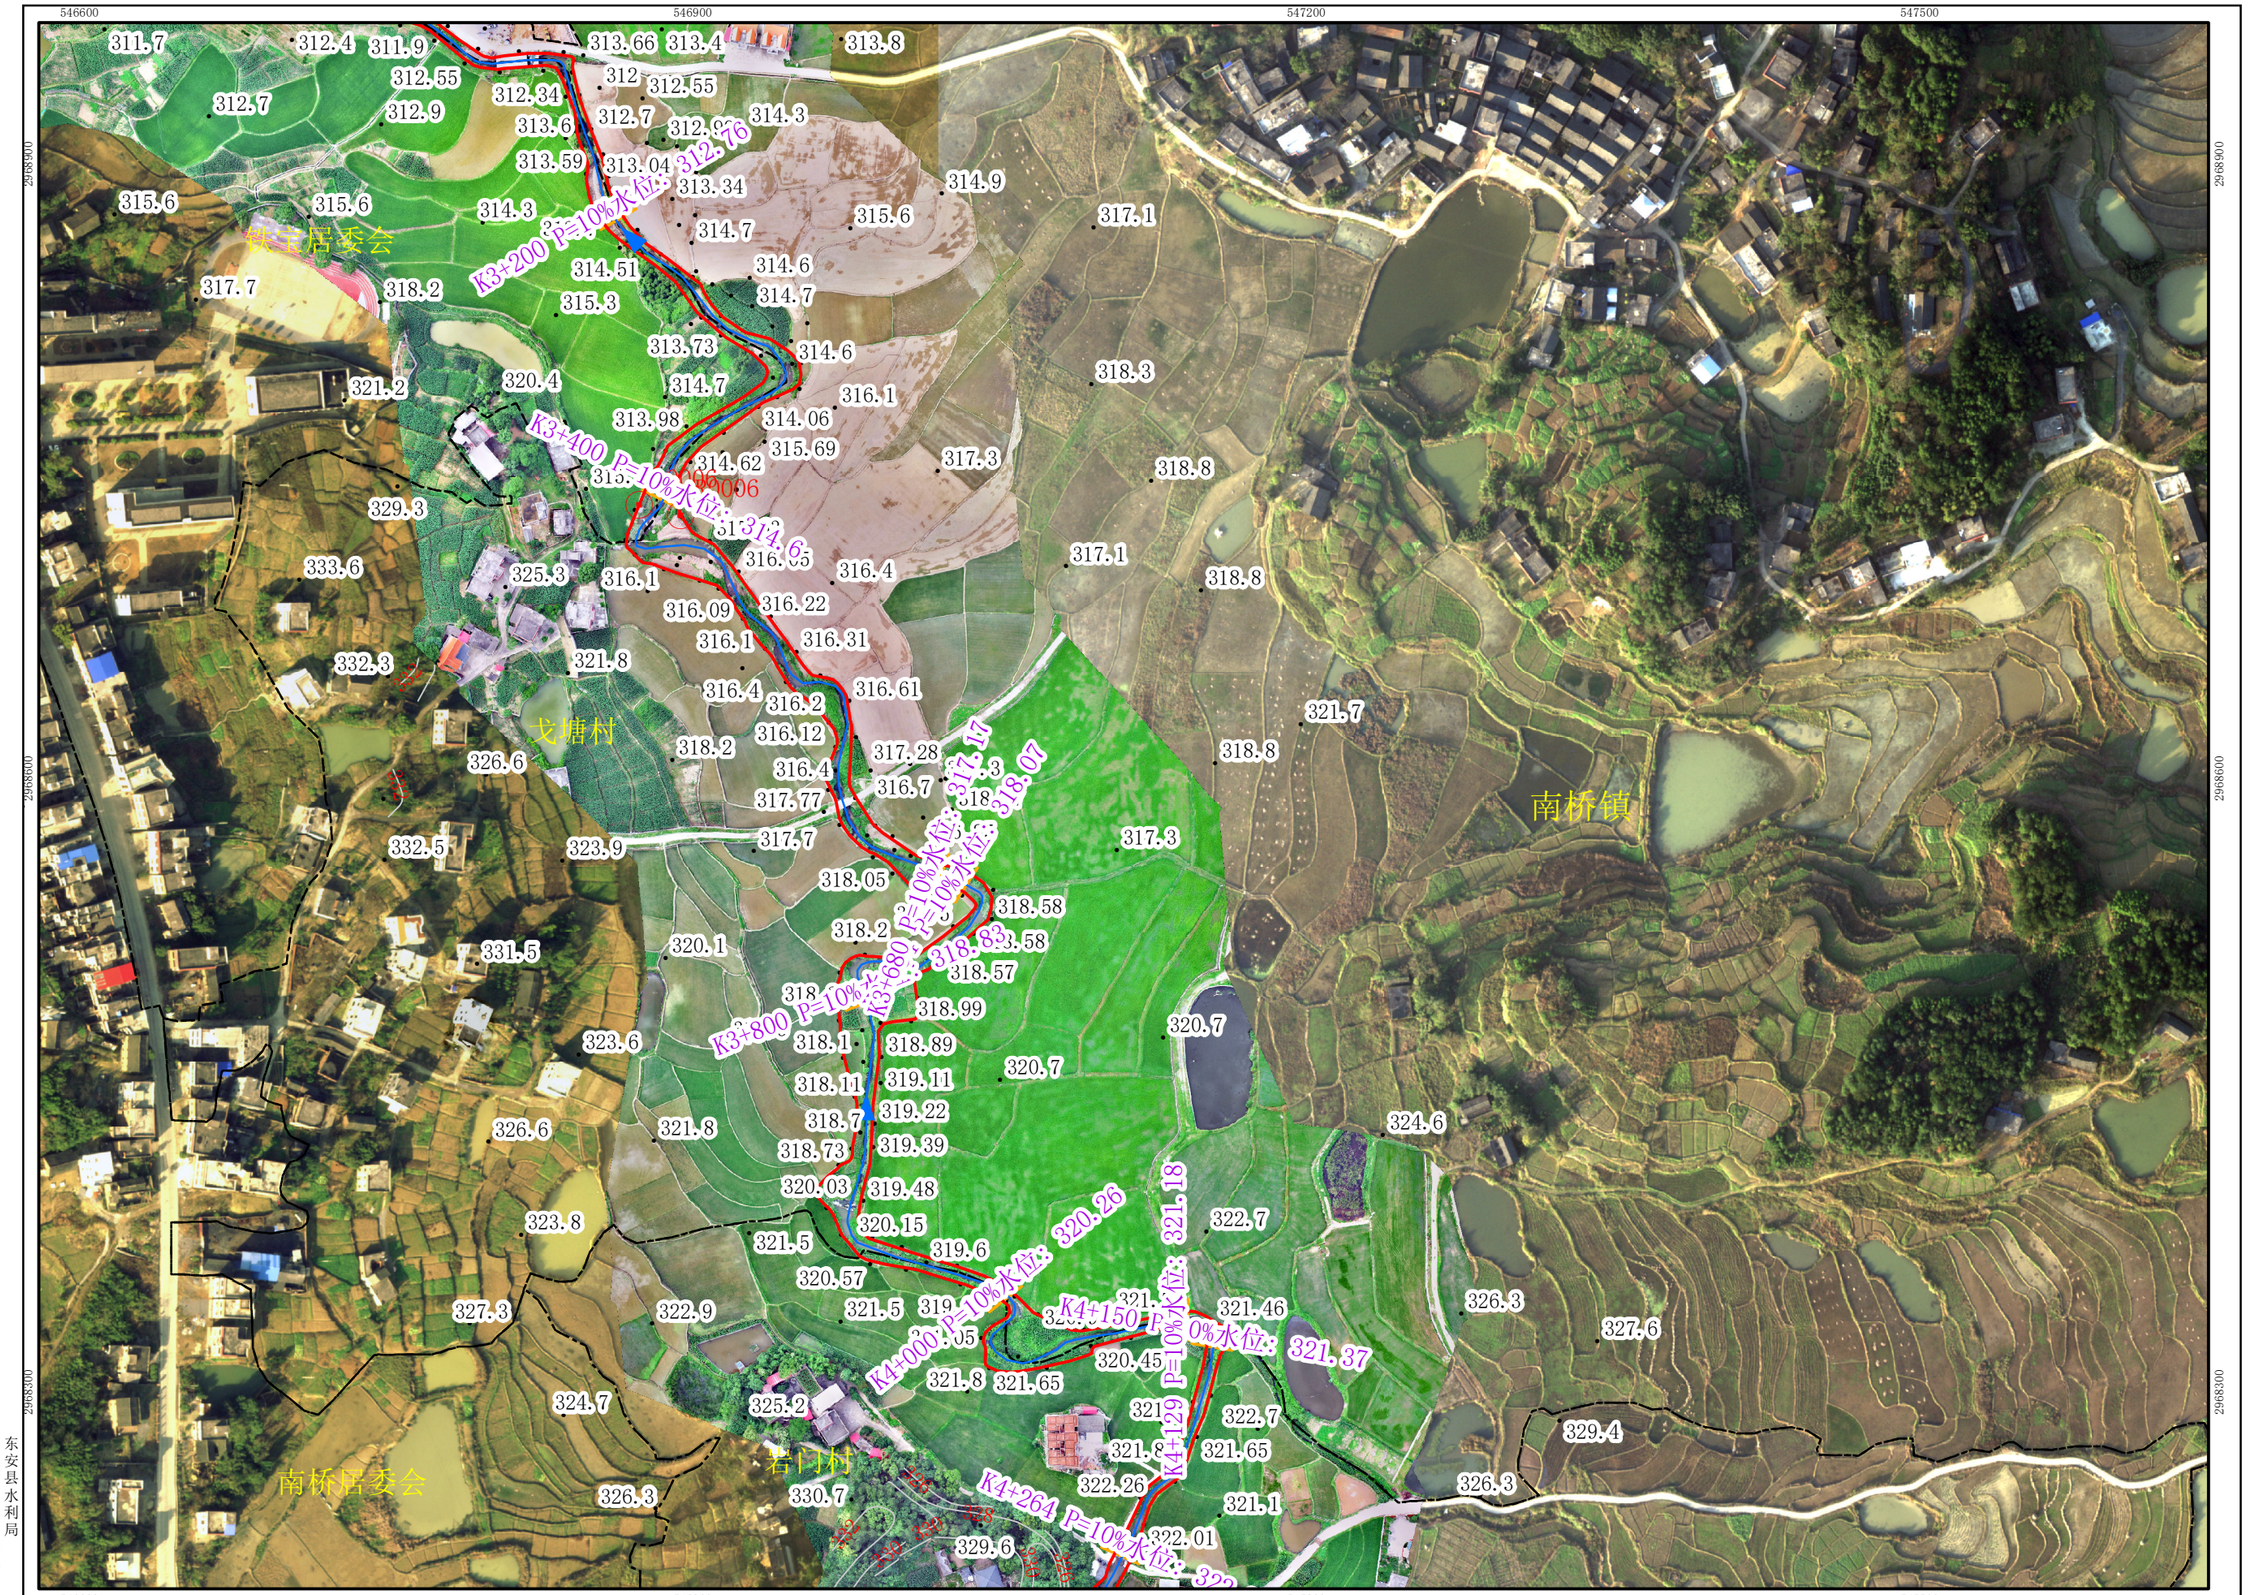


图 例

- 管理范围界桩
- 管理范围告示牌
- 管理范围线
- 堤防外坡脚线
- 设计洪水位线
- 河道中心线
- 河道桩号线
- 已划界管理范围线
- 县 界
- 乡镇界
- 村 界
- 红岩坝 — 水工建筑名称
- K12+400 — 河道里程桩
- 166.58 — 设计水位高程
- ·204.3 — 高程点

东安县水利局
东安县自然资源局

批准单位：东安县人民政府　　审核单位：永州市水利局、永州市自然资源和规划局
2026年1月划界
2000国家大地坐标系，中央经线111度
1985国家高程基准

1:3,000

制图单位：湖南博帆勘测规划设计有限公司
制 图 者：王俊杰
检 查 者：彭 钧

南镇东安县河段管理范围划定图（5/11）




东安县水利局
东安县自然资源局

批准单位：东安县人民政府　　审核单位：永州市水利局、永州市自然资源和规划局
2026年1月划界
2000国家大地坐标系，中央经线111度
1985国家高程基准

1:3,000

制图单位：湖南博帆勘测规划设计有限公司
制 图 者：王俊杰
检 查 者：彭 钧

南镇东安县河段管理范围划定图（6/11）

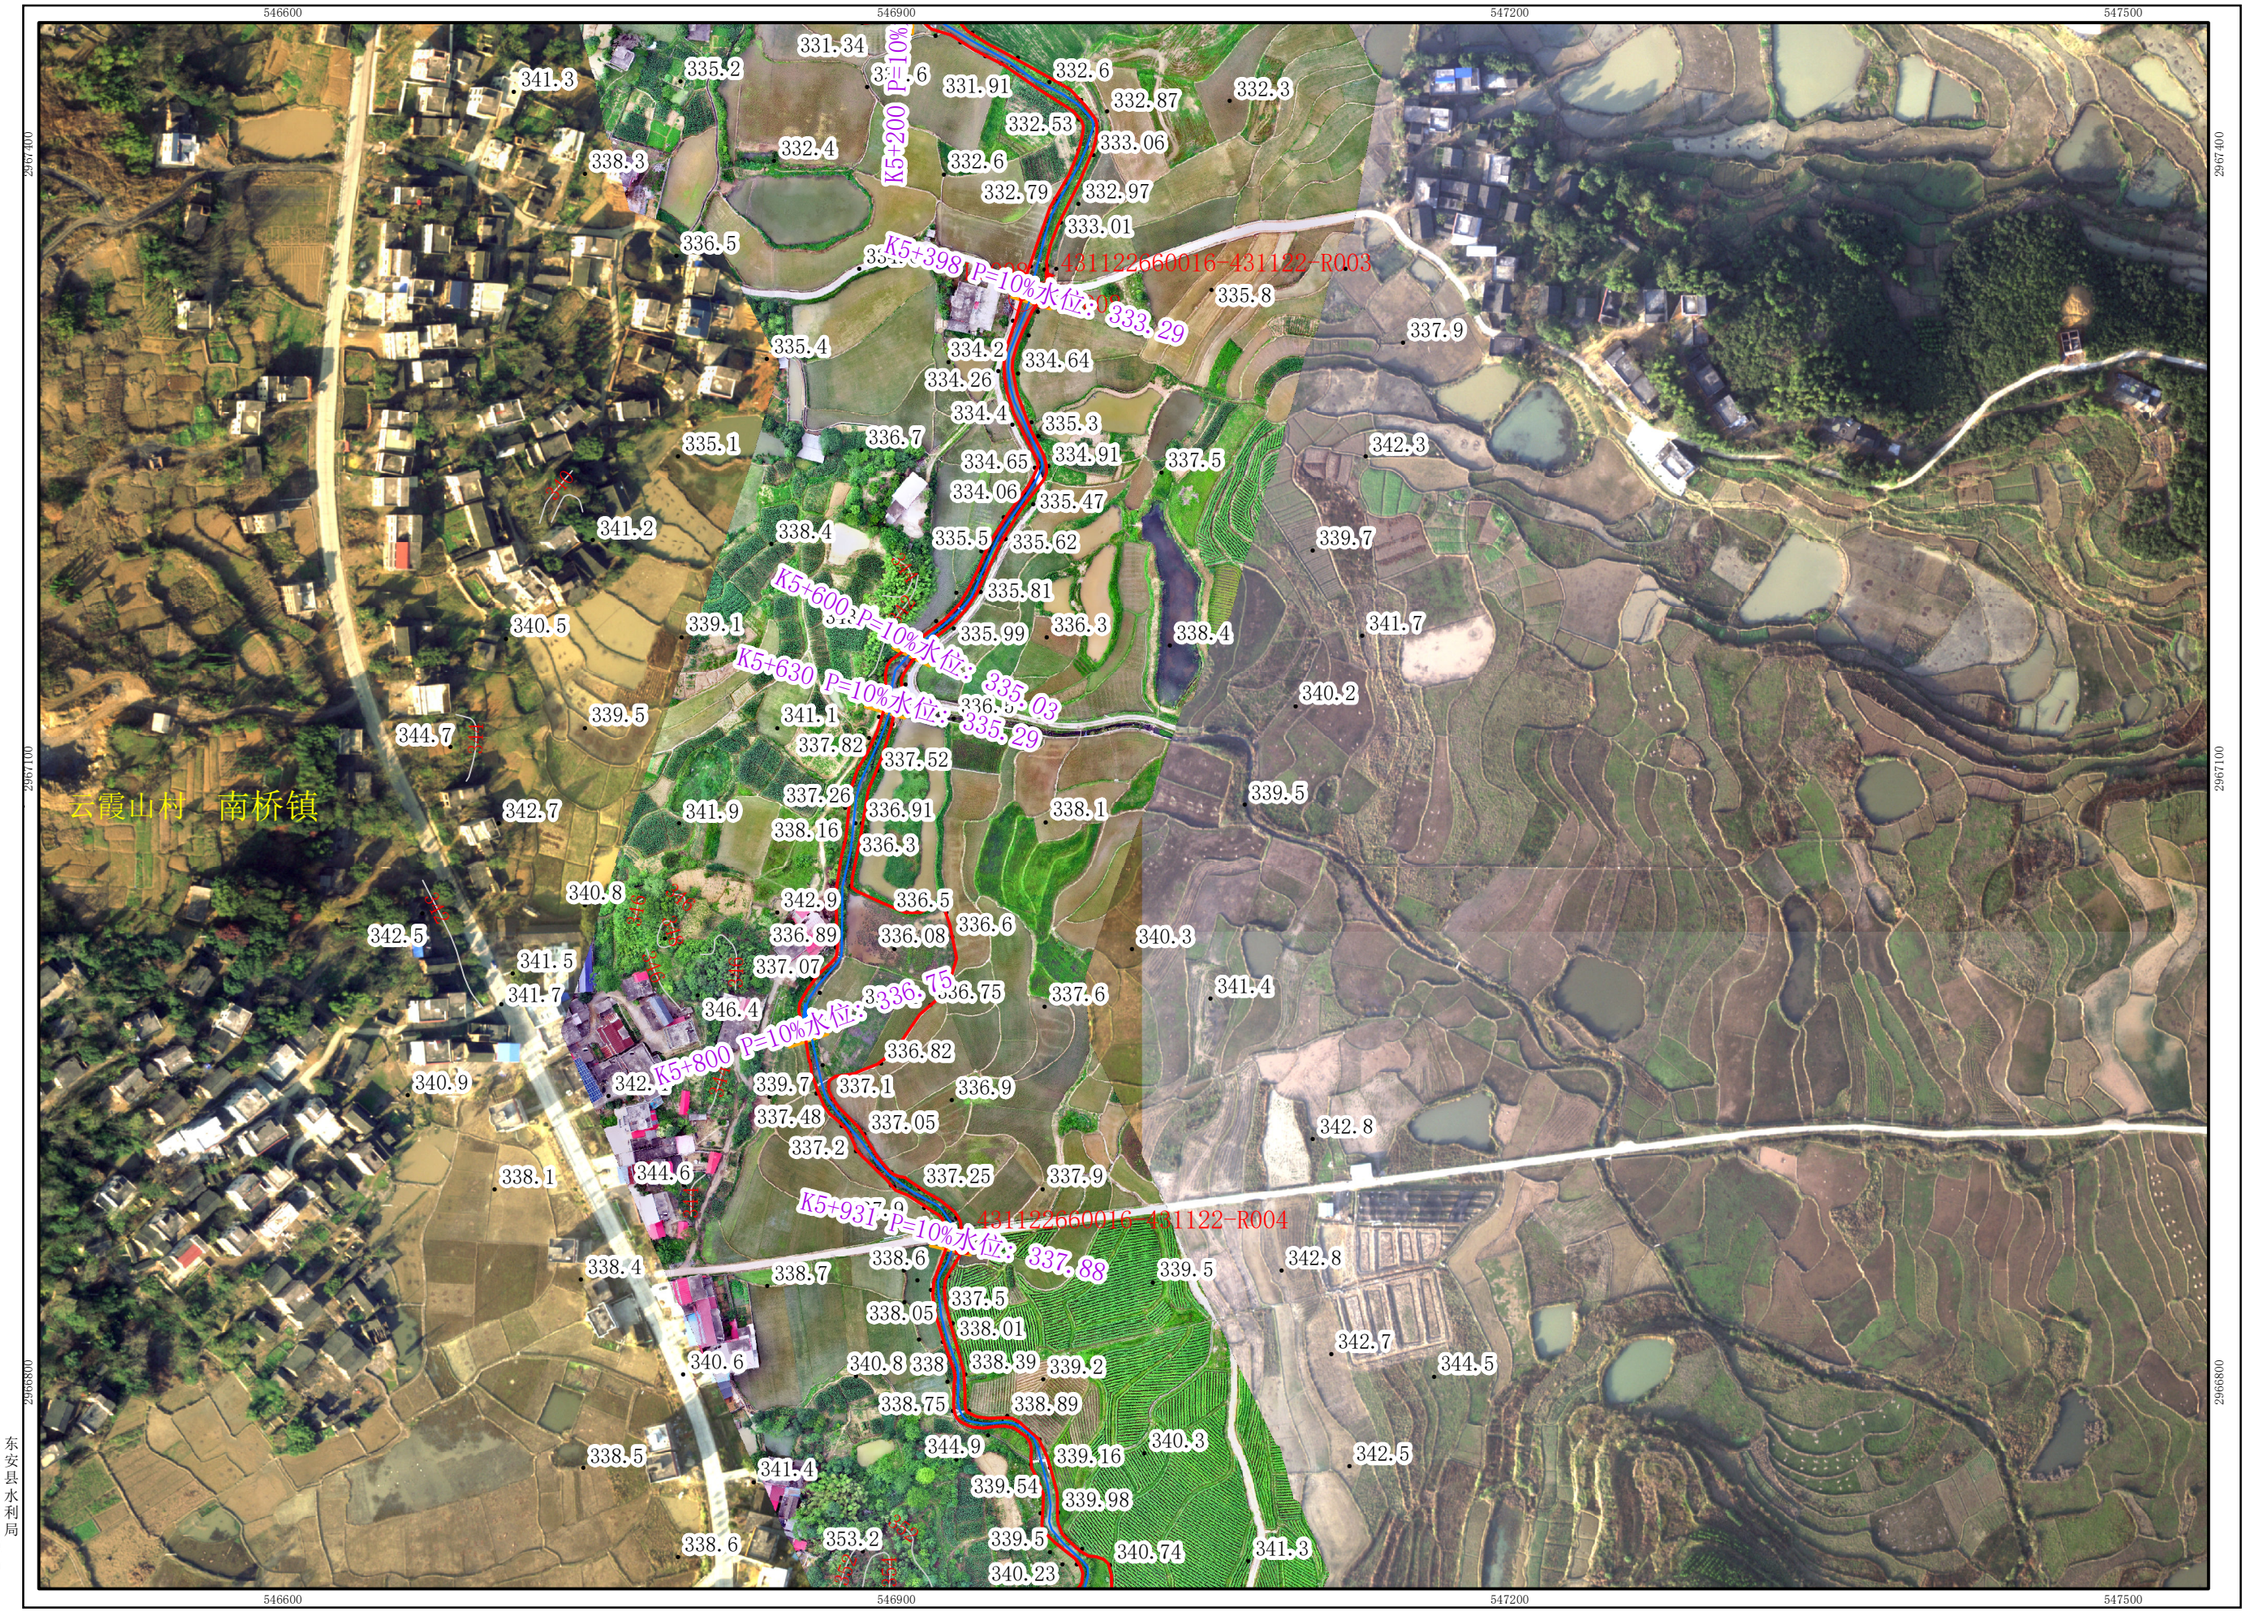

N

图 例

- 管理范围界桩
- 管理范围告示牌
- 管理范围线
- 堤防外坡脚线
- 设计洪水位线
- 河道中心线
- 河道桩号线
- 已划界管理范围线
- 县 界
- 乡镇界
- 村 界
- 红岩坝 水工建筑名称
- K12+400 河道里程桩
- 166.58 设计水位高程
- • 204.3 高程点

东安县水利局
东安县自然资源局

批准单位：东安县人民政府　　审核单位：永州市水利局、永州市自然资源和规划局

2026年1月划界


2000国家大地坐标系，中央经线111度

1985国家高程基准


1:3,000

制图单位：湖南博帆勘测规划设计有限公司
制 图 者：王俊杰
检 查 者：彭 钧

南镇东安县河段管理范围划定图（7/11）

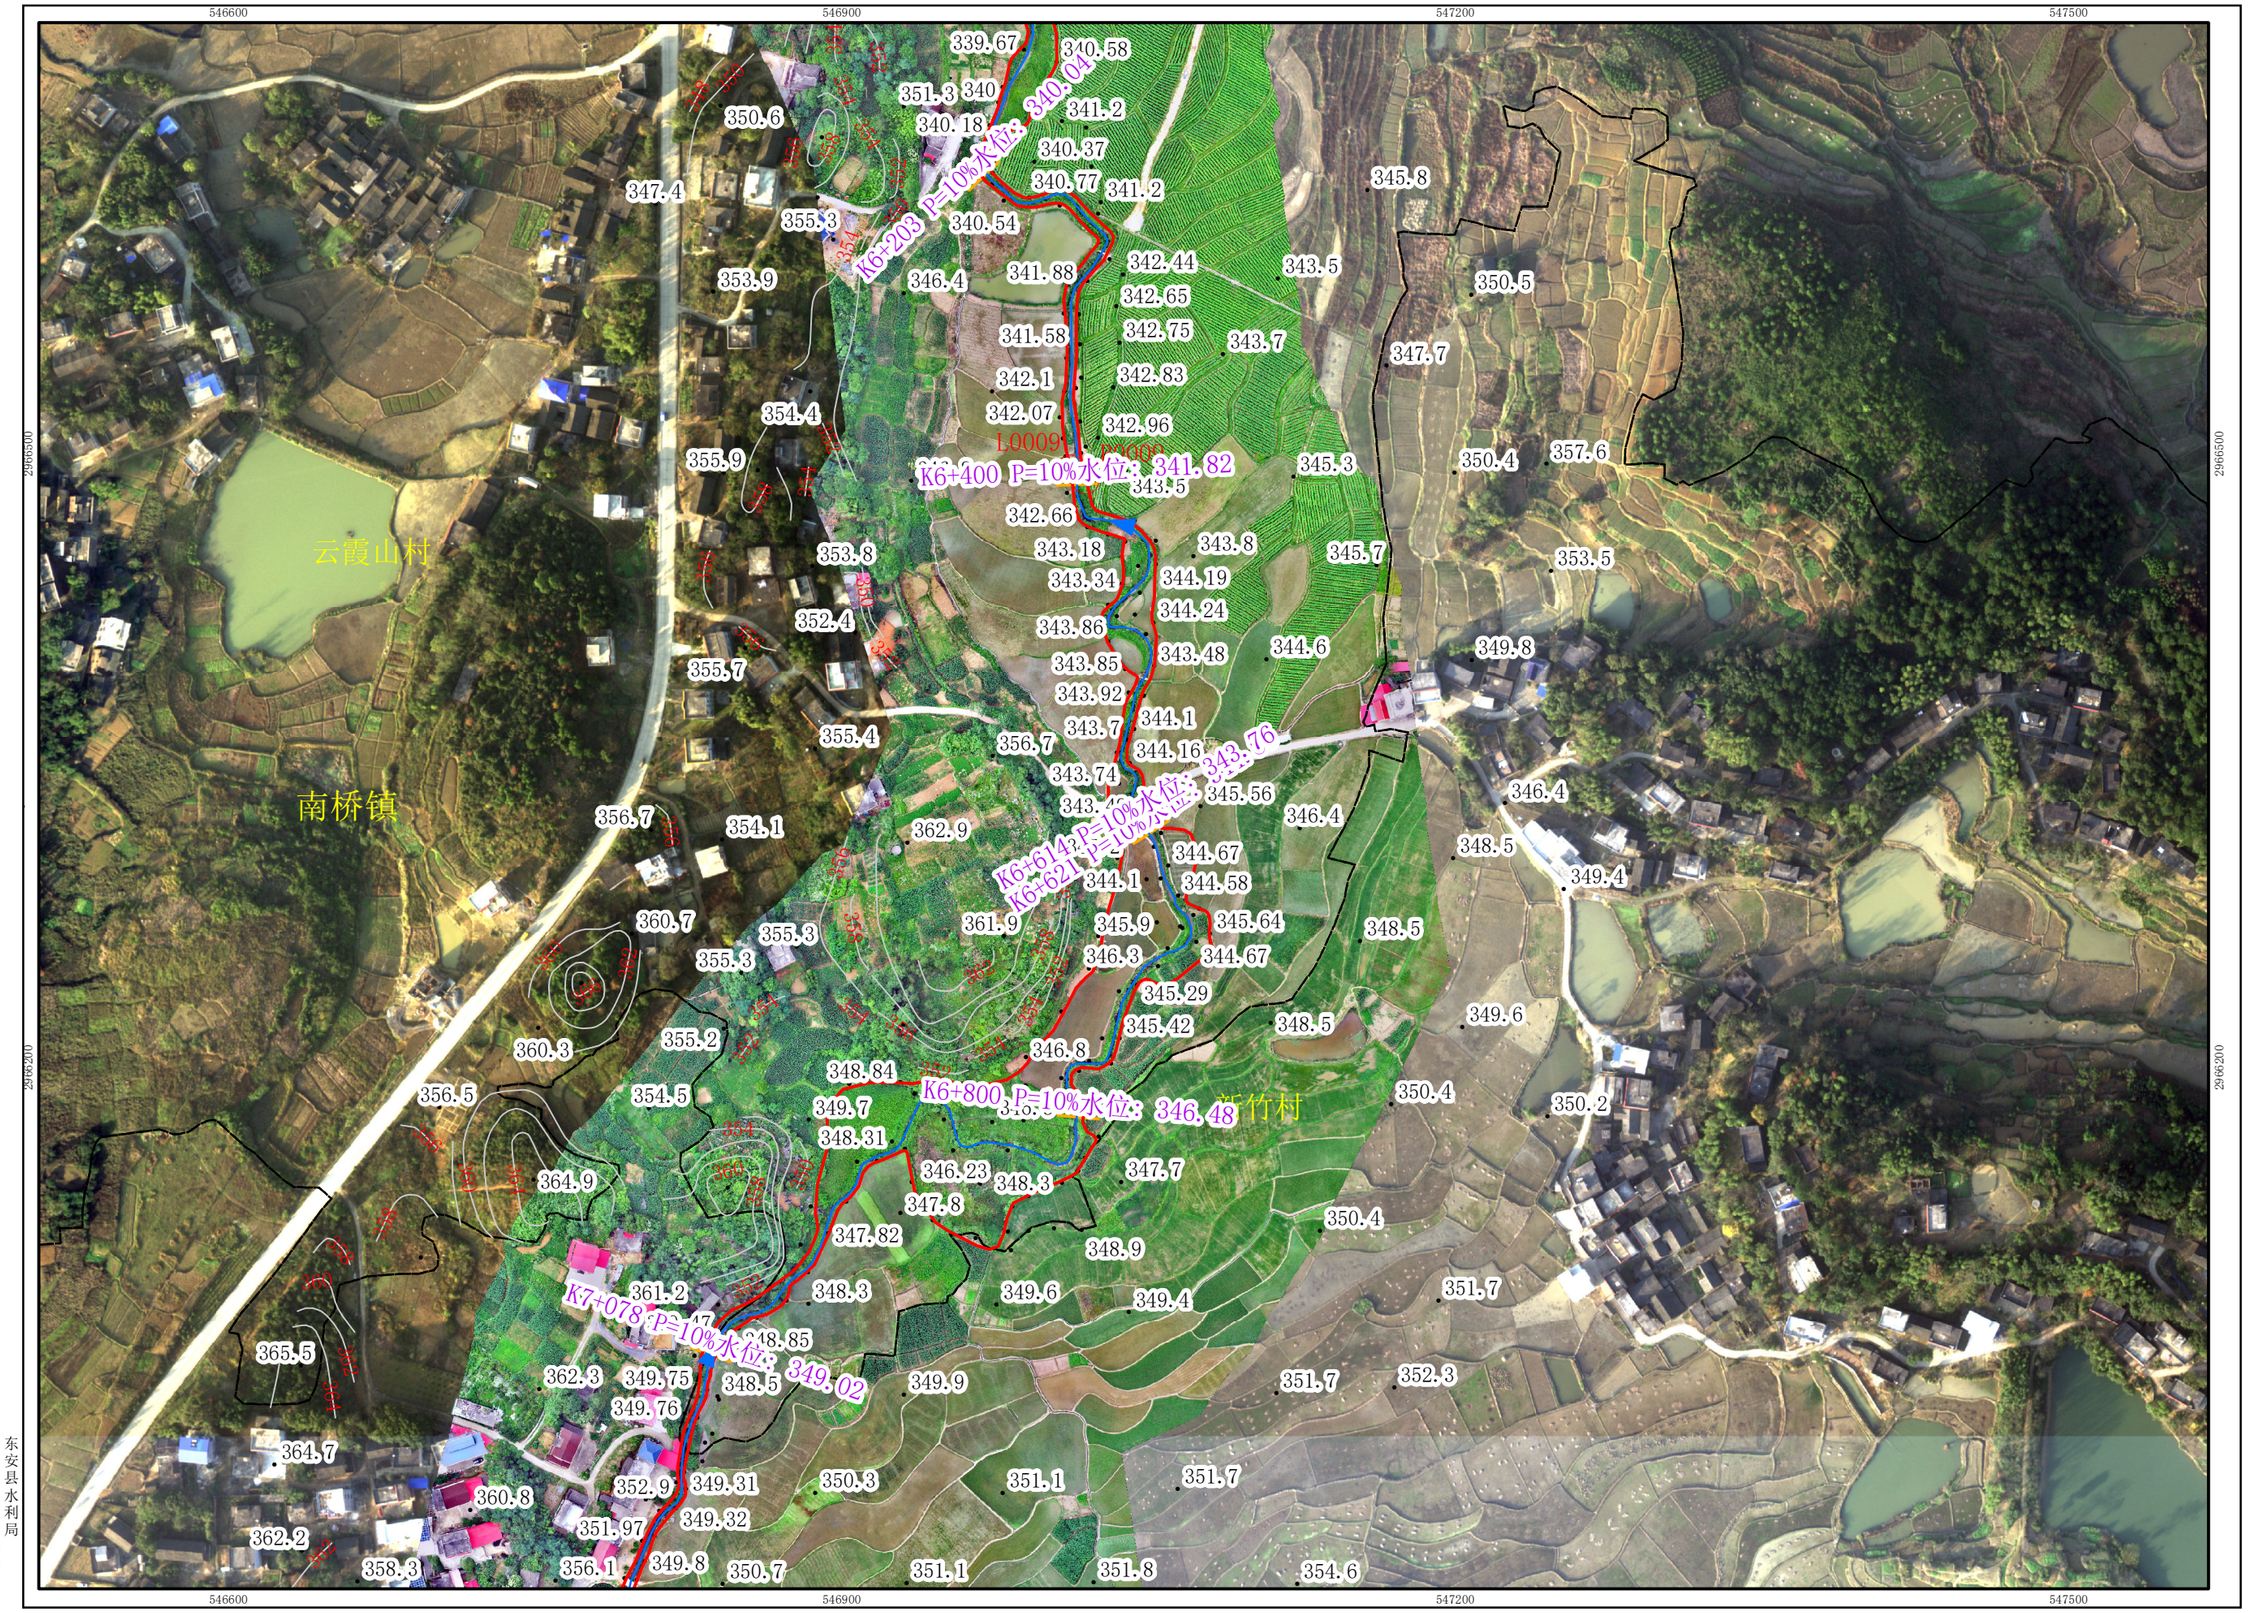
546600
546900
547200
547500
2966500
2966200
N
云霞山村
南桥镇
新竹村
K6+203 P=10%水位：340.04
K6+400 P=10%水位：341.82
K6+614 P=10%水位：343.76
K6+621 P=10%水位：345.56
K6+800 P=10%水位：346.48
K7+078 P=10%水位：349.02
339.67
340.58
351.3
340
340.18
341.2
340.37
340.77
341.2
340.54
341.88
342.44
342.65
342.75
342.83
342.96
343.5
342.66
343.18
343.34
343.86
343.85
343.92
343.7
344.1
344.16
343.74
345.56
344.67
344.58
345.64
344.67
345.29
345.42
346.8
343.5
343.8
344.19
344.24
343.48
344.6
345.8
350.5
347.7
343.7
345.3
350.4
357.6
345.7
353.5
349.8
346.4
348.5
349.4
348.5
349.6
350.4
350.2
347.7
350.4
348.9
351.7
352.3
351.7
350.6
347.4
355.3
353.9
346.4
354.4
355.9
353.8
352.4
355.7
355.4
356.7
354.1
362.9
360.7
355.3
355.3
360.3
355.2
356.5
354.5
348.84
349.7
348.31
364.9
347.82
348.3
361.2
348.85
365.5
362.3
349.75
348.5
349.76
364.7
360.8
352.9
349.31
362.2
351.97
349.32
358.3
356.1
349.8
350.7
351.1
351.8
354.6
346.23
348.3
347.8
349.6
349.4
349.9
350.3
351.1
351.7
346.3
345.9
361.9
355.3
342.1
342.07
341.58
355.9
340.58
340.18
340.77
340.54
341.88
342.44
342.65
342.75
342.83
342.96
343.5
342.66
343.18
343.34
343.86
343.85
343.92
343.7
344.1
344.16
343.74
345.56
344.67
344.58
345.64
344.67
345.29
345.42
346.8
343.5
343.8
344.19
344.24
343.48
344.6
345.8
350.5
347.7
343.7
345.3
350.4
357.6
345.7
353.5
349.8
346.4
348.5
349.4
348.5
349.6
350.4
350.2
347.7
350.4
348.9
351.7
352.3

南镇东安县河段管理范围划定图（8/11）

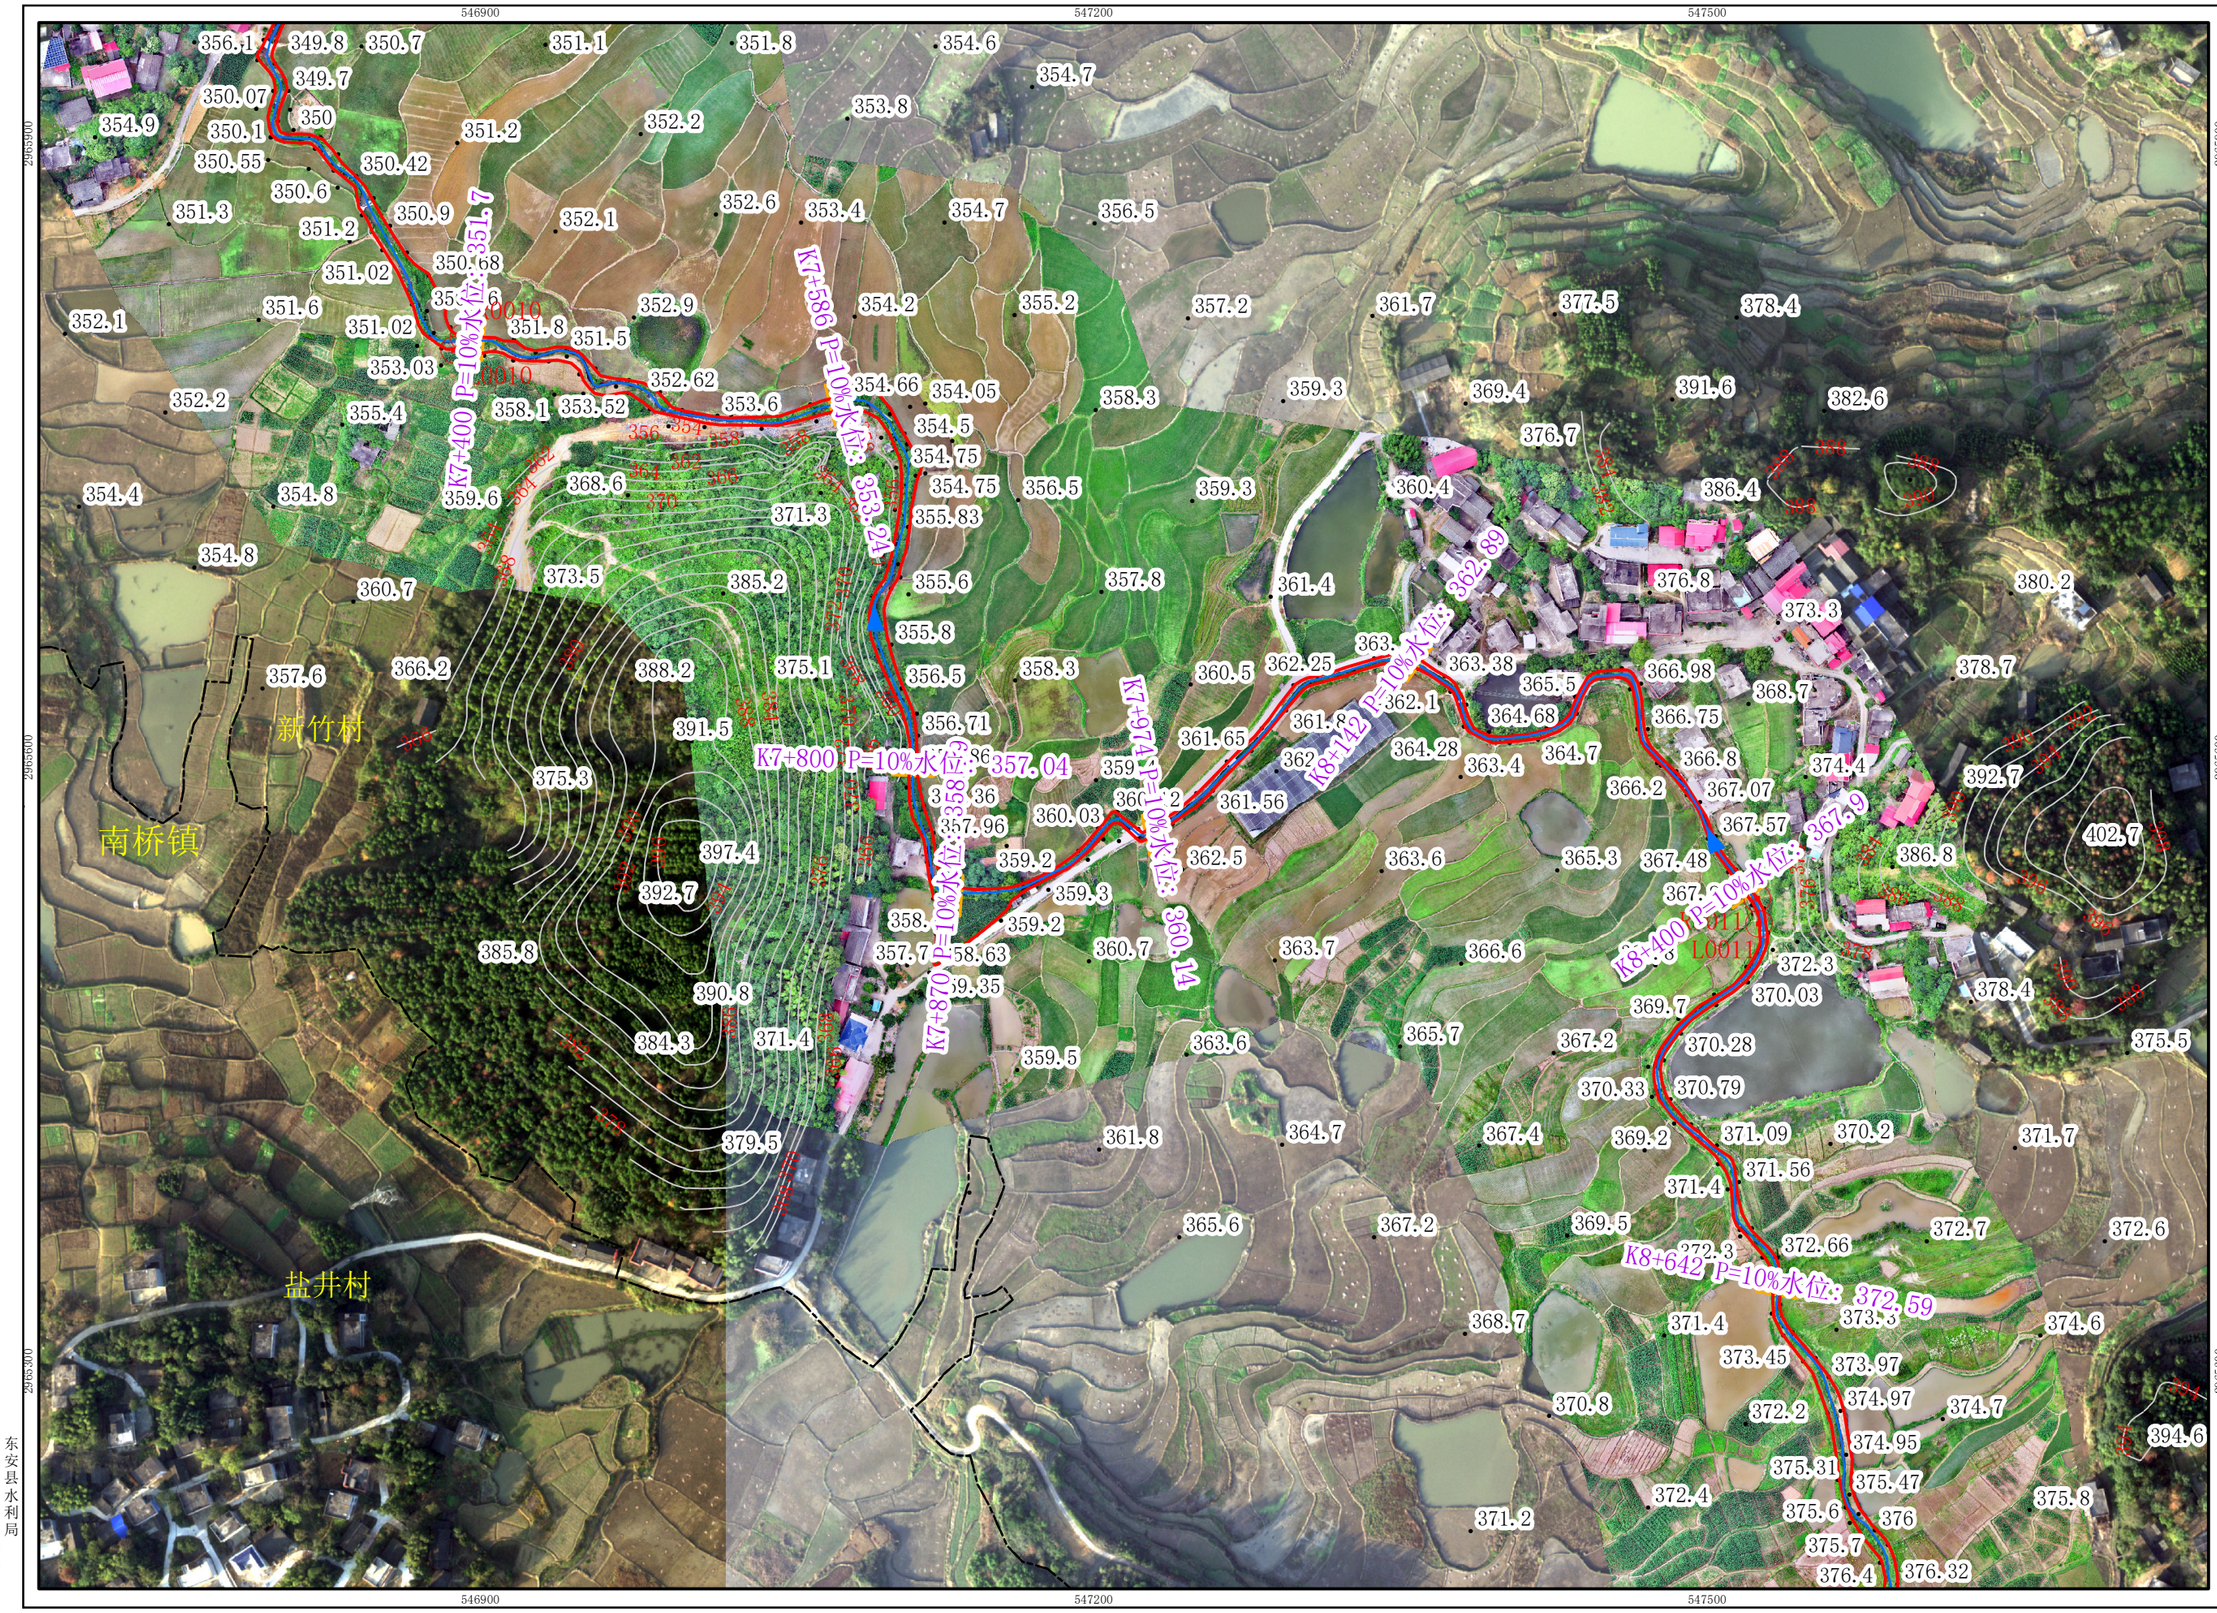

N

图　例

- 管理范围界桩
- 管理范围告示牌
- 管理范围线
- 堤防外坡脚线
- 设计洪水位线
- 河道中心线
- 河道桩号线
- 已划界管理范围线
- 县　界
- 乡镇界
- 村　界
- 红岩坝　水工建筑名称
- K12+400　河道里程桩
- 166.58　设计水位高程
- • 204.3　高程点

东安县水利局
东安县自然资源局

批准单位：东安县人民政府　　审核单位：永州市水利局、永州市自然资源和规划局

2026年1月划界

2000国家大地坐标系，中央经线111度

1985国家高程基准

1:3,000

制图单位：湖南博帆勘测规划设计有限公司
制 图 者：王俊杰
检 查 者：彭　钧

南镇东安县河段管理范围划定图（9/11）



图　例

- 管理范围界桩
- 管理范围告示牌
- 管理范围线
- 堤防外坡脚线
- 设计洪水位线
- 河道中心线
- 河道桩号线
- 已划界管理范围线
- 县　界
- 乡镇界
- 村　界
- 红岩坝　水工建筑名称
- K12+400　河道里程桩
- 166.58　设计水位高程
- • 204.3　高程点

批准单位：东安县人民政府　　审核单位：永州市水利局、永州市自然资源和规划局

2026年1月划界

2000国家大地坐标系，中央经线111度

1985国家高程基准

1:3,000

制图单位：　湖南博帆勘测规划设计有限公司

制 图 者：　王俊杰

检 查 者：　彭　钧

东安县水利局

东安县自然资源局

南镇东安县河段管理范围划定图（10/11）

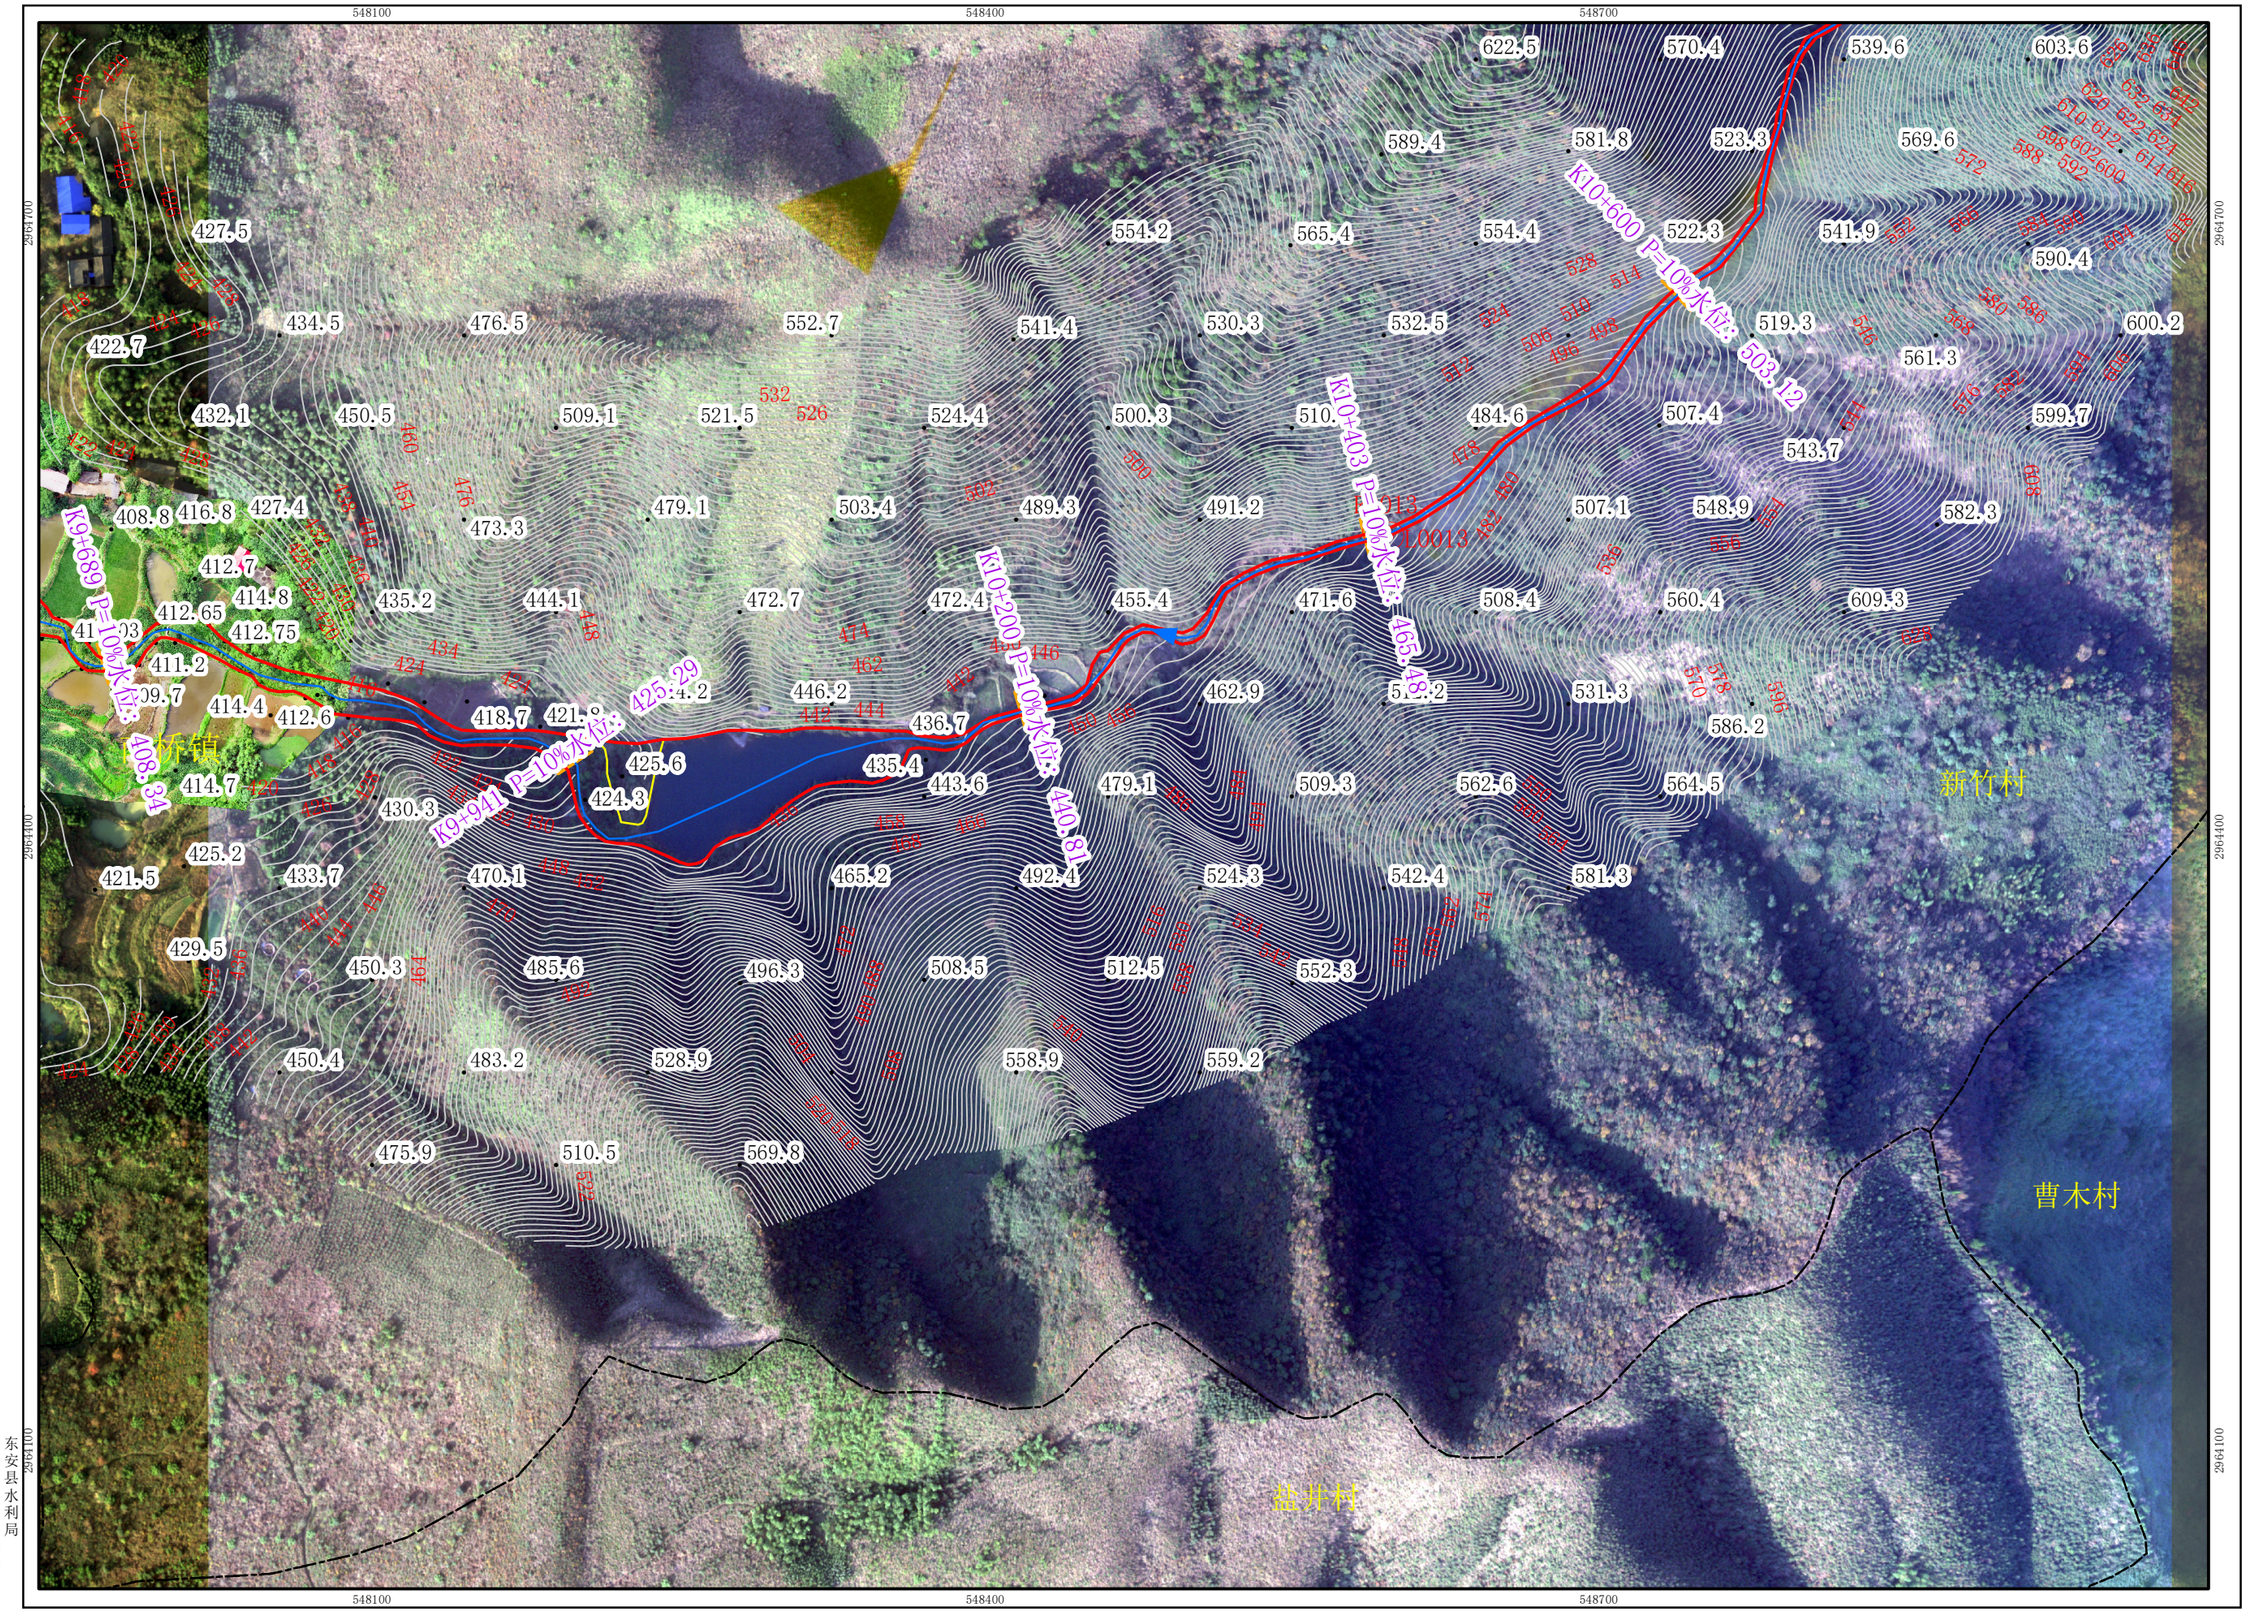


图 例

- 管理范围界桩
- 管理范围告示牌
- 管理范围线
- 堤防外坡脚线
- 设计洪水位线
- 河道中心线
- 河道桩号线
- 已划界管理范围线
- 县 界
- 乡镇界
- 村 界
- 红岩坝 水工建筑名称
- K12+400 河道里程桩
- 166.58 设计水位高程
- • 204.3 高程点

东安县水利局
东安县自然资源局

批准单位：东安县人民政府　　审核单位：永州市水利局、永州市自然资源和规划局
2026年1月划界
2000国家大地坐标系，中央经线111度
1985国家高程基准

1:3,000

制图单位：湖南博帆勘测规划设计有限公司
制 图 者：王俊杰
检 查 者：彭 钧

南镇东安县河段管理范围划定图（11/11）

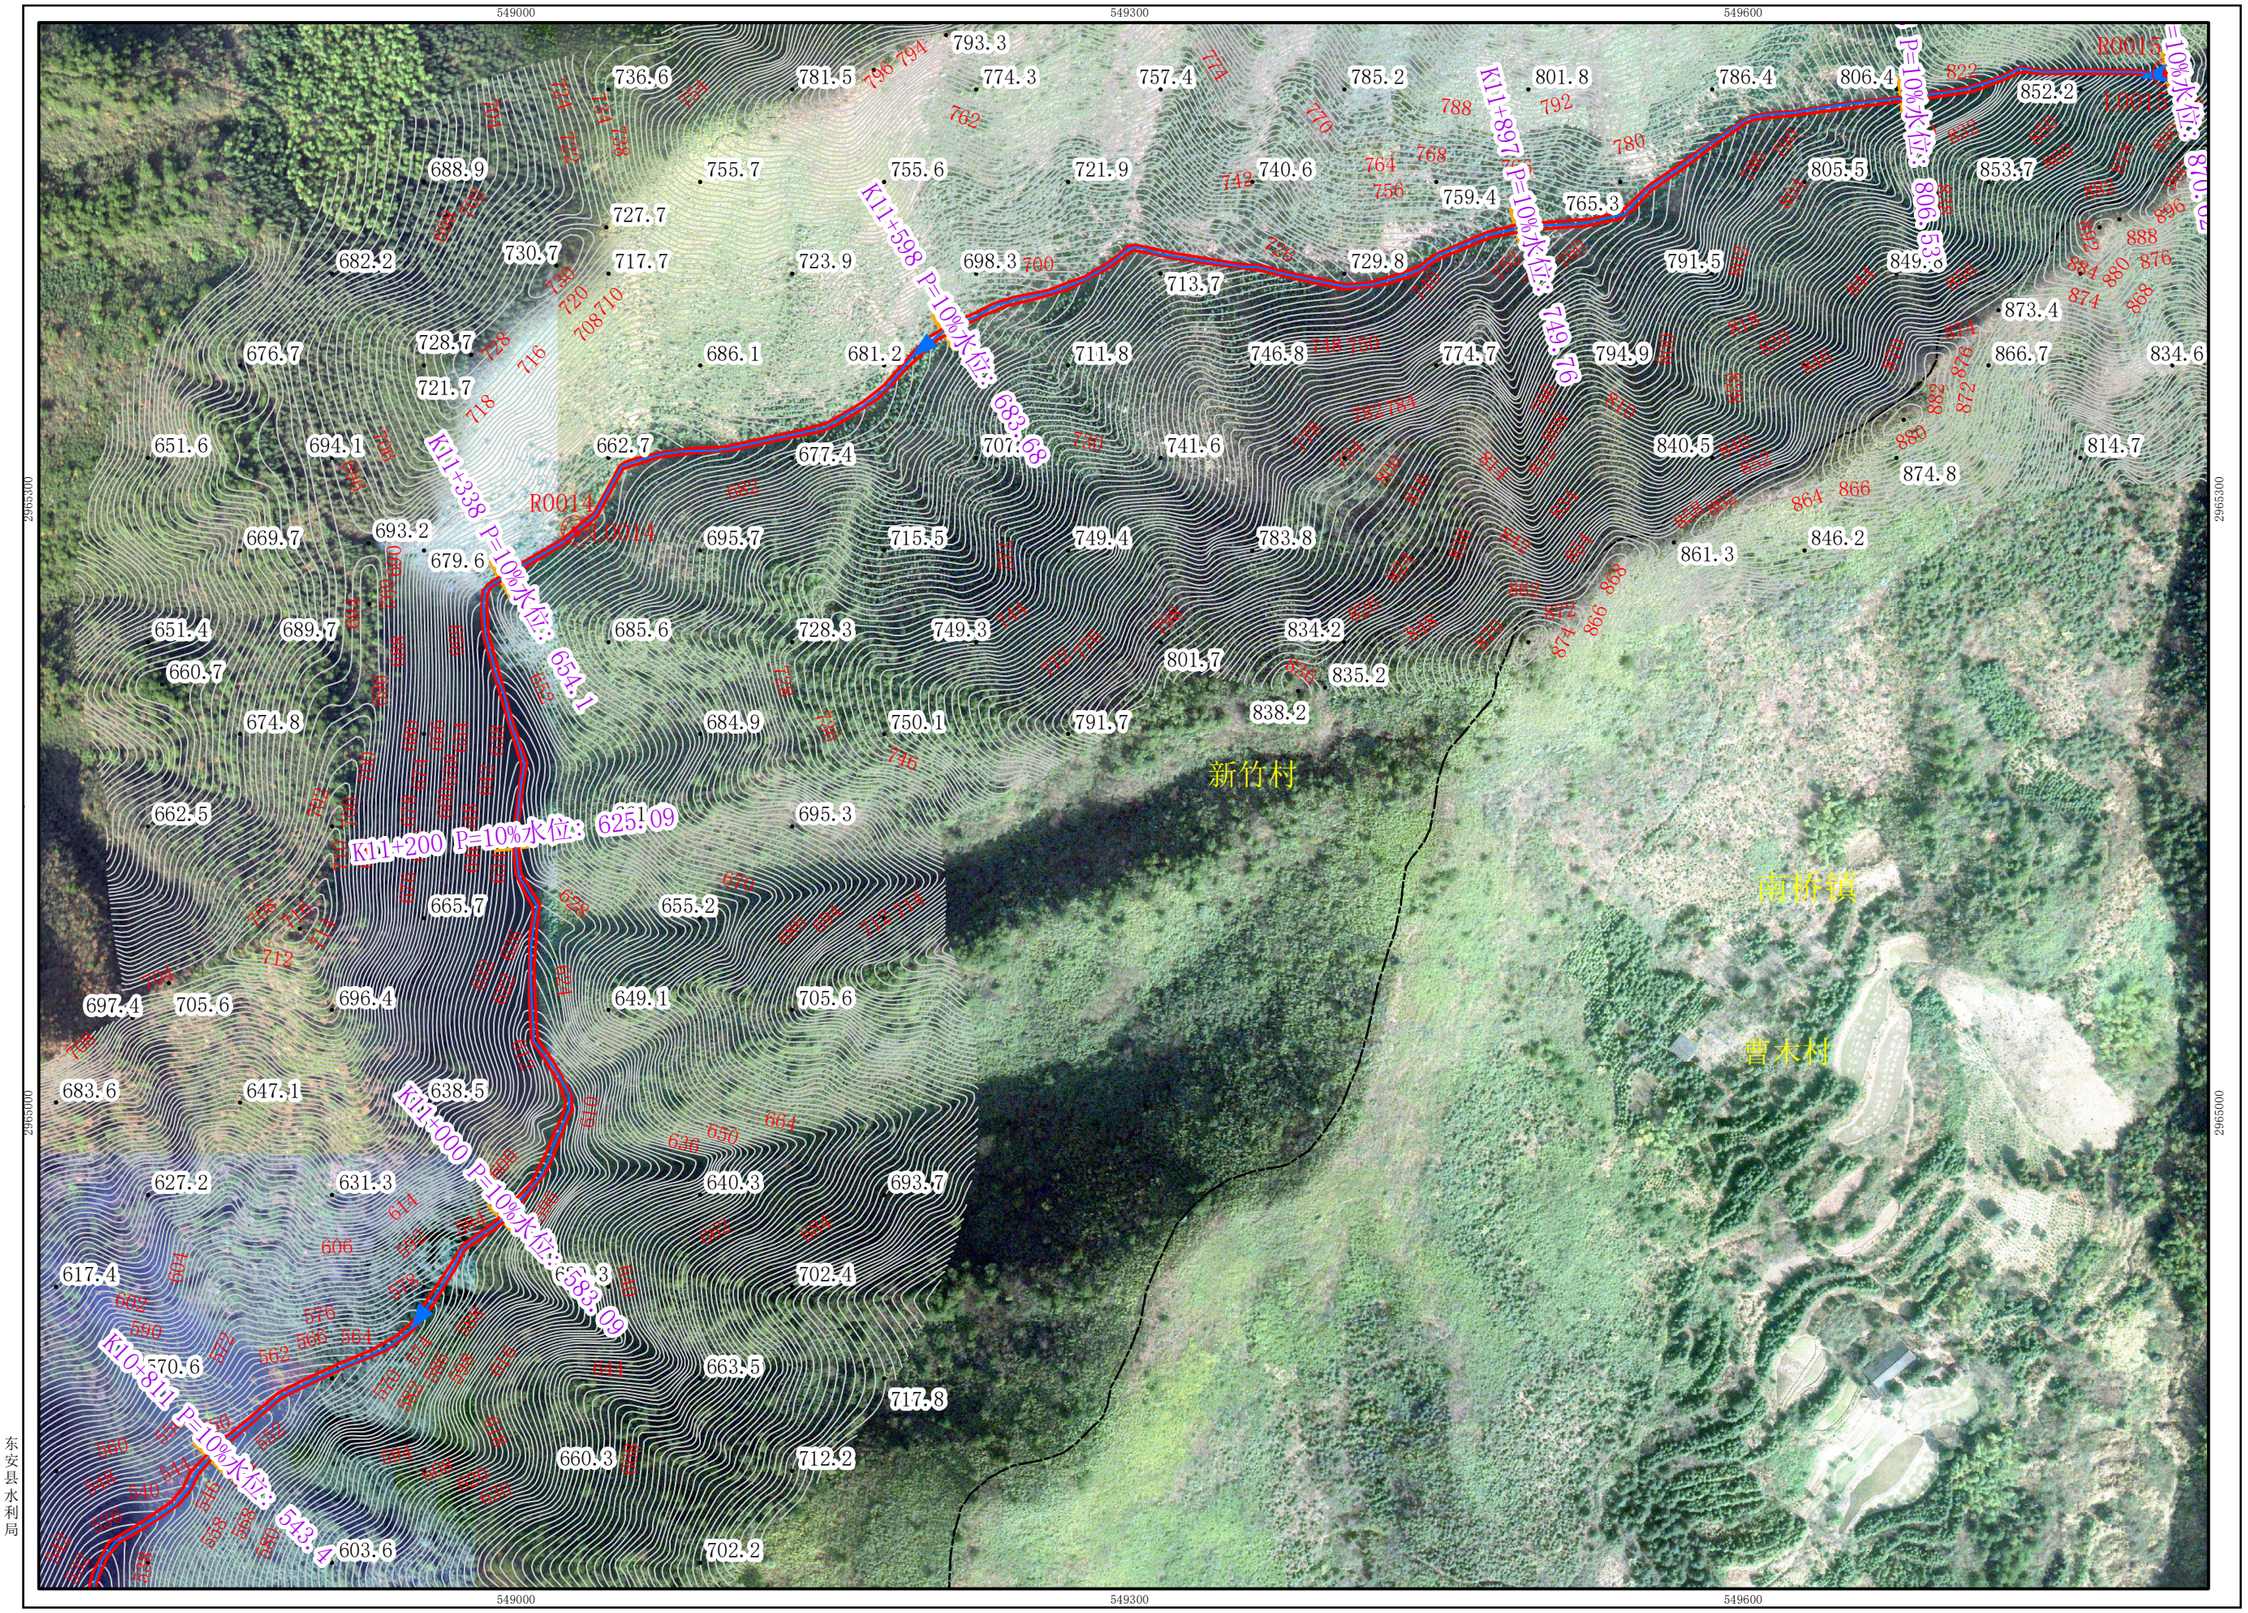


图 例

- 管理范围界桩
- 管理范围告示牌
- 管理范围线
- 堤防外坡脚线
- 设计洪水位线
- 河道中心线
- 河道桩号线
- 已划界管理范围线
- 县 界
- 乡镇界
- 村 界
- 红岩坝 — 水工建筑名称
- K12+400 — 河道里程桩
- 166.58 — 设计水位高程
- • 204.3 — 高程点

批准单位：东安县人民政府　　审核单位：永州市水利局、永州市自然资源和规划局

2026年1月划界

2000国家大地坐标系，中央经线111度

1985国家高程基准

1:3,000

制图单位： 湖南博帆勘测规划设计有限公司

制 图 者： 王俊杰

检 查 者： 彭 钧

东安县水利局

东安县自然资源局