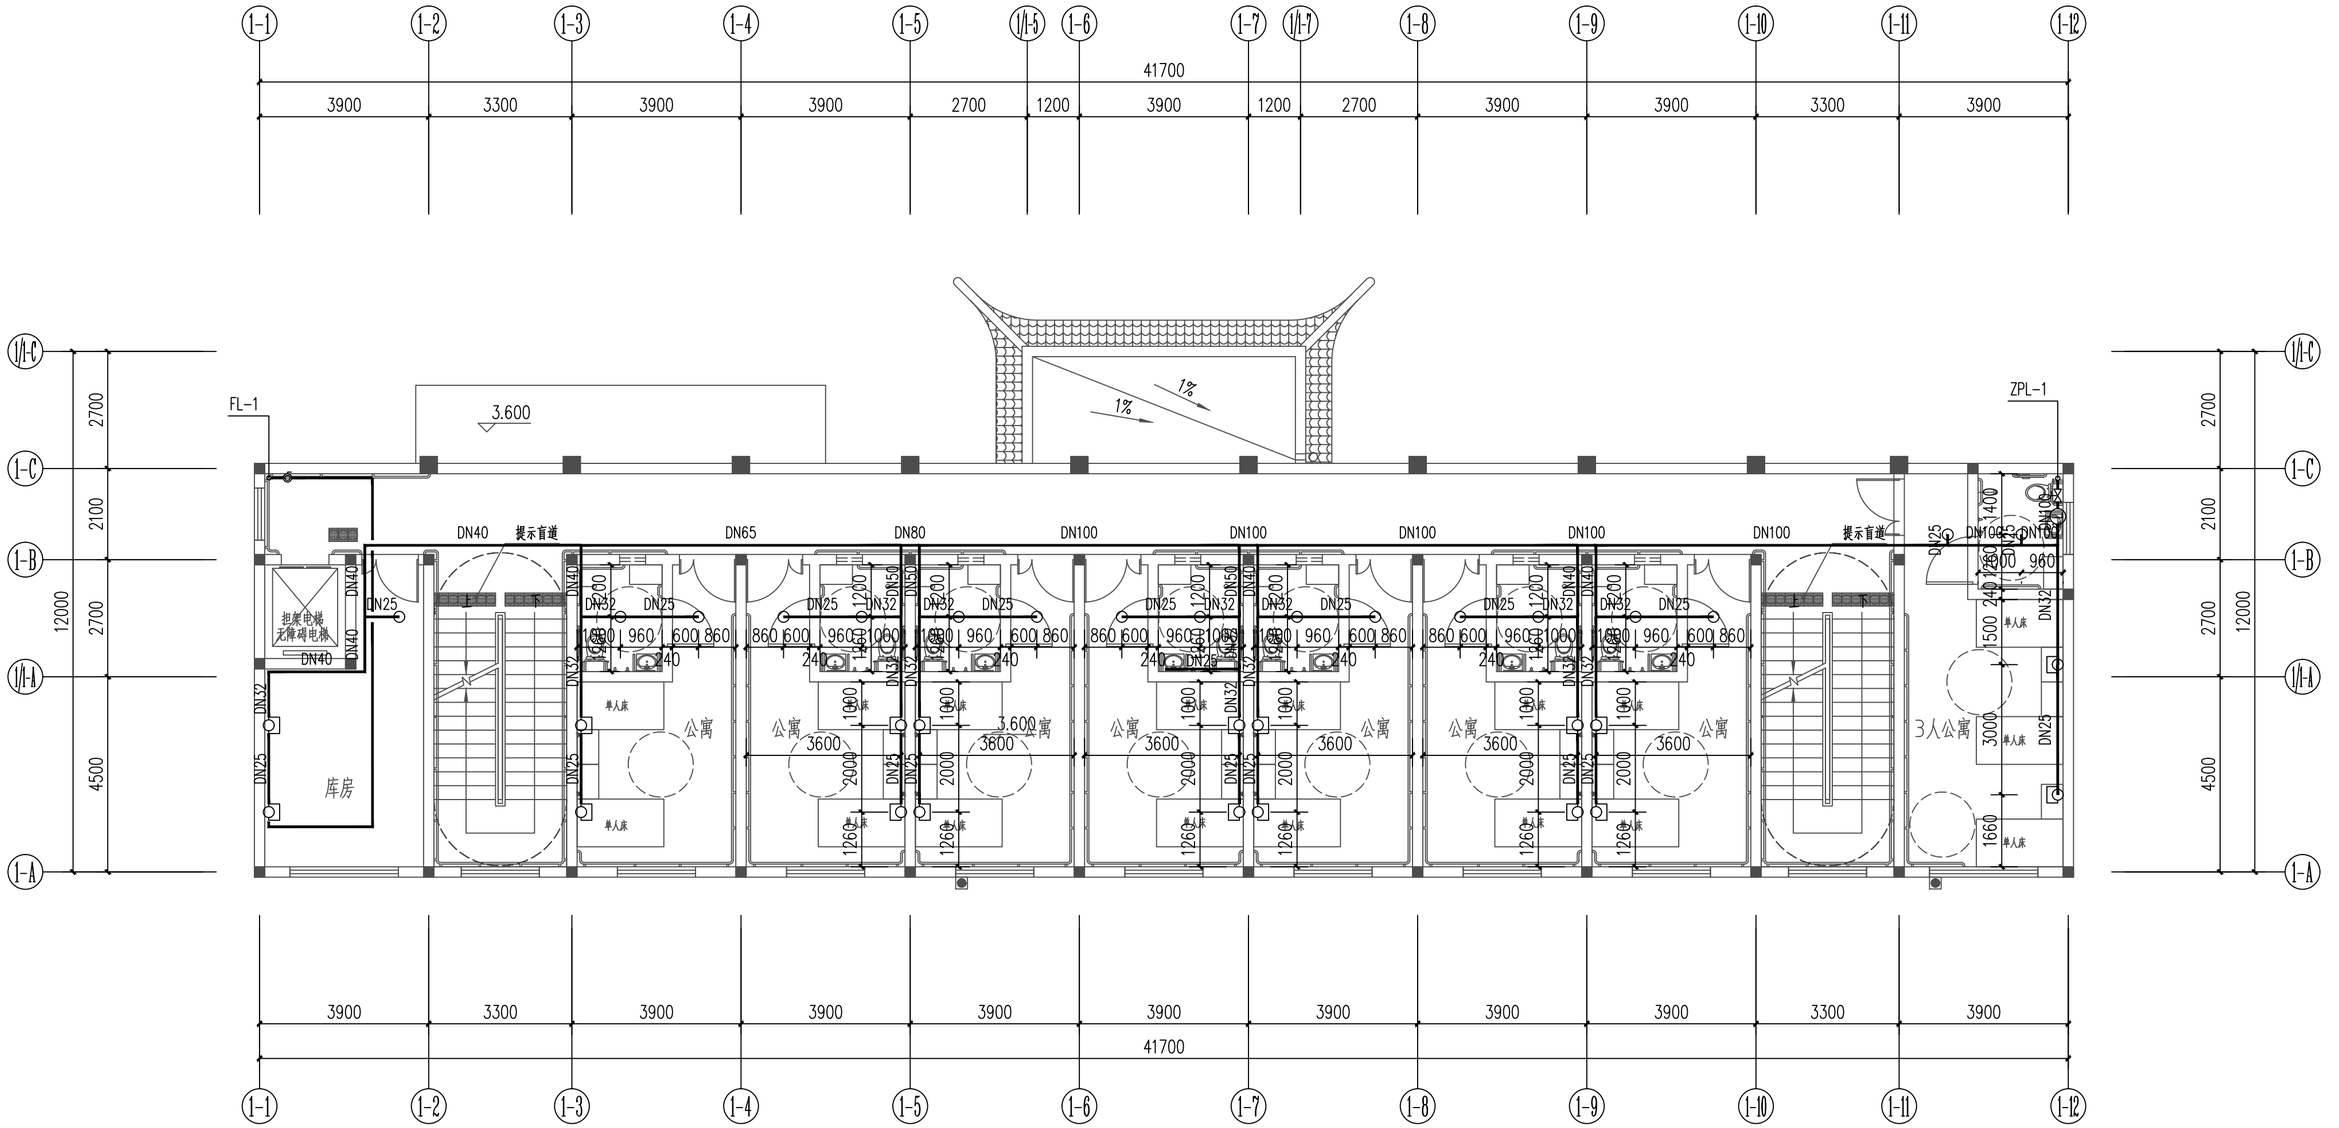
1-1
1-2
1-3
1-4
1-5
1/1-5
1-6
1-7
1/1-7
1-8
1-9
1-10
1-11
1-12
41700
3900
3300
3900
3900
2700
1200
3900
1200
2700
3900
3900
3300
3900
1/1-C
1-C
1-B
1/1-A
1-A
12000
2700
2100
2700
4500
FL-1
3.600
1%
1%
ZPL-1
DN40
提示盲道
DN65
DN80
DN100
DN100
DN100
DN100
DN100
提示盲道
DN25
DN100
DN100
DN100
担架电梯
无障碍电梯
DN40
DN40
DN32
DN25
库房
DN32
DN25
DN40
DN32
DN25
DN50
DN50
DN40
DN32
DN25
1200
1200
1200