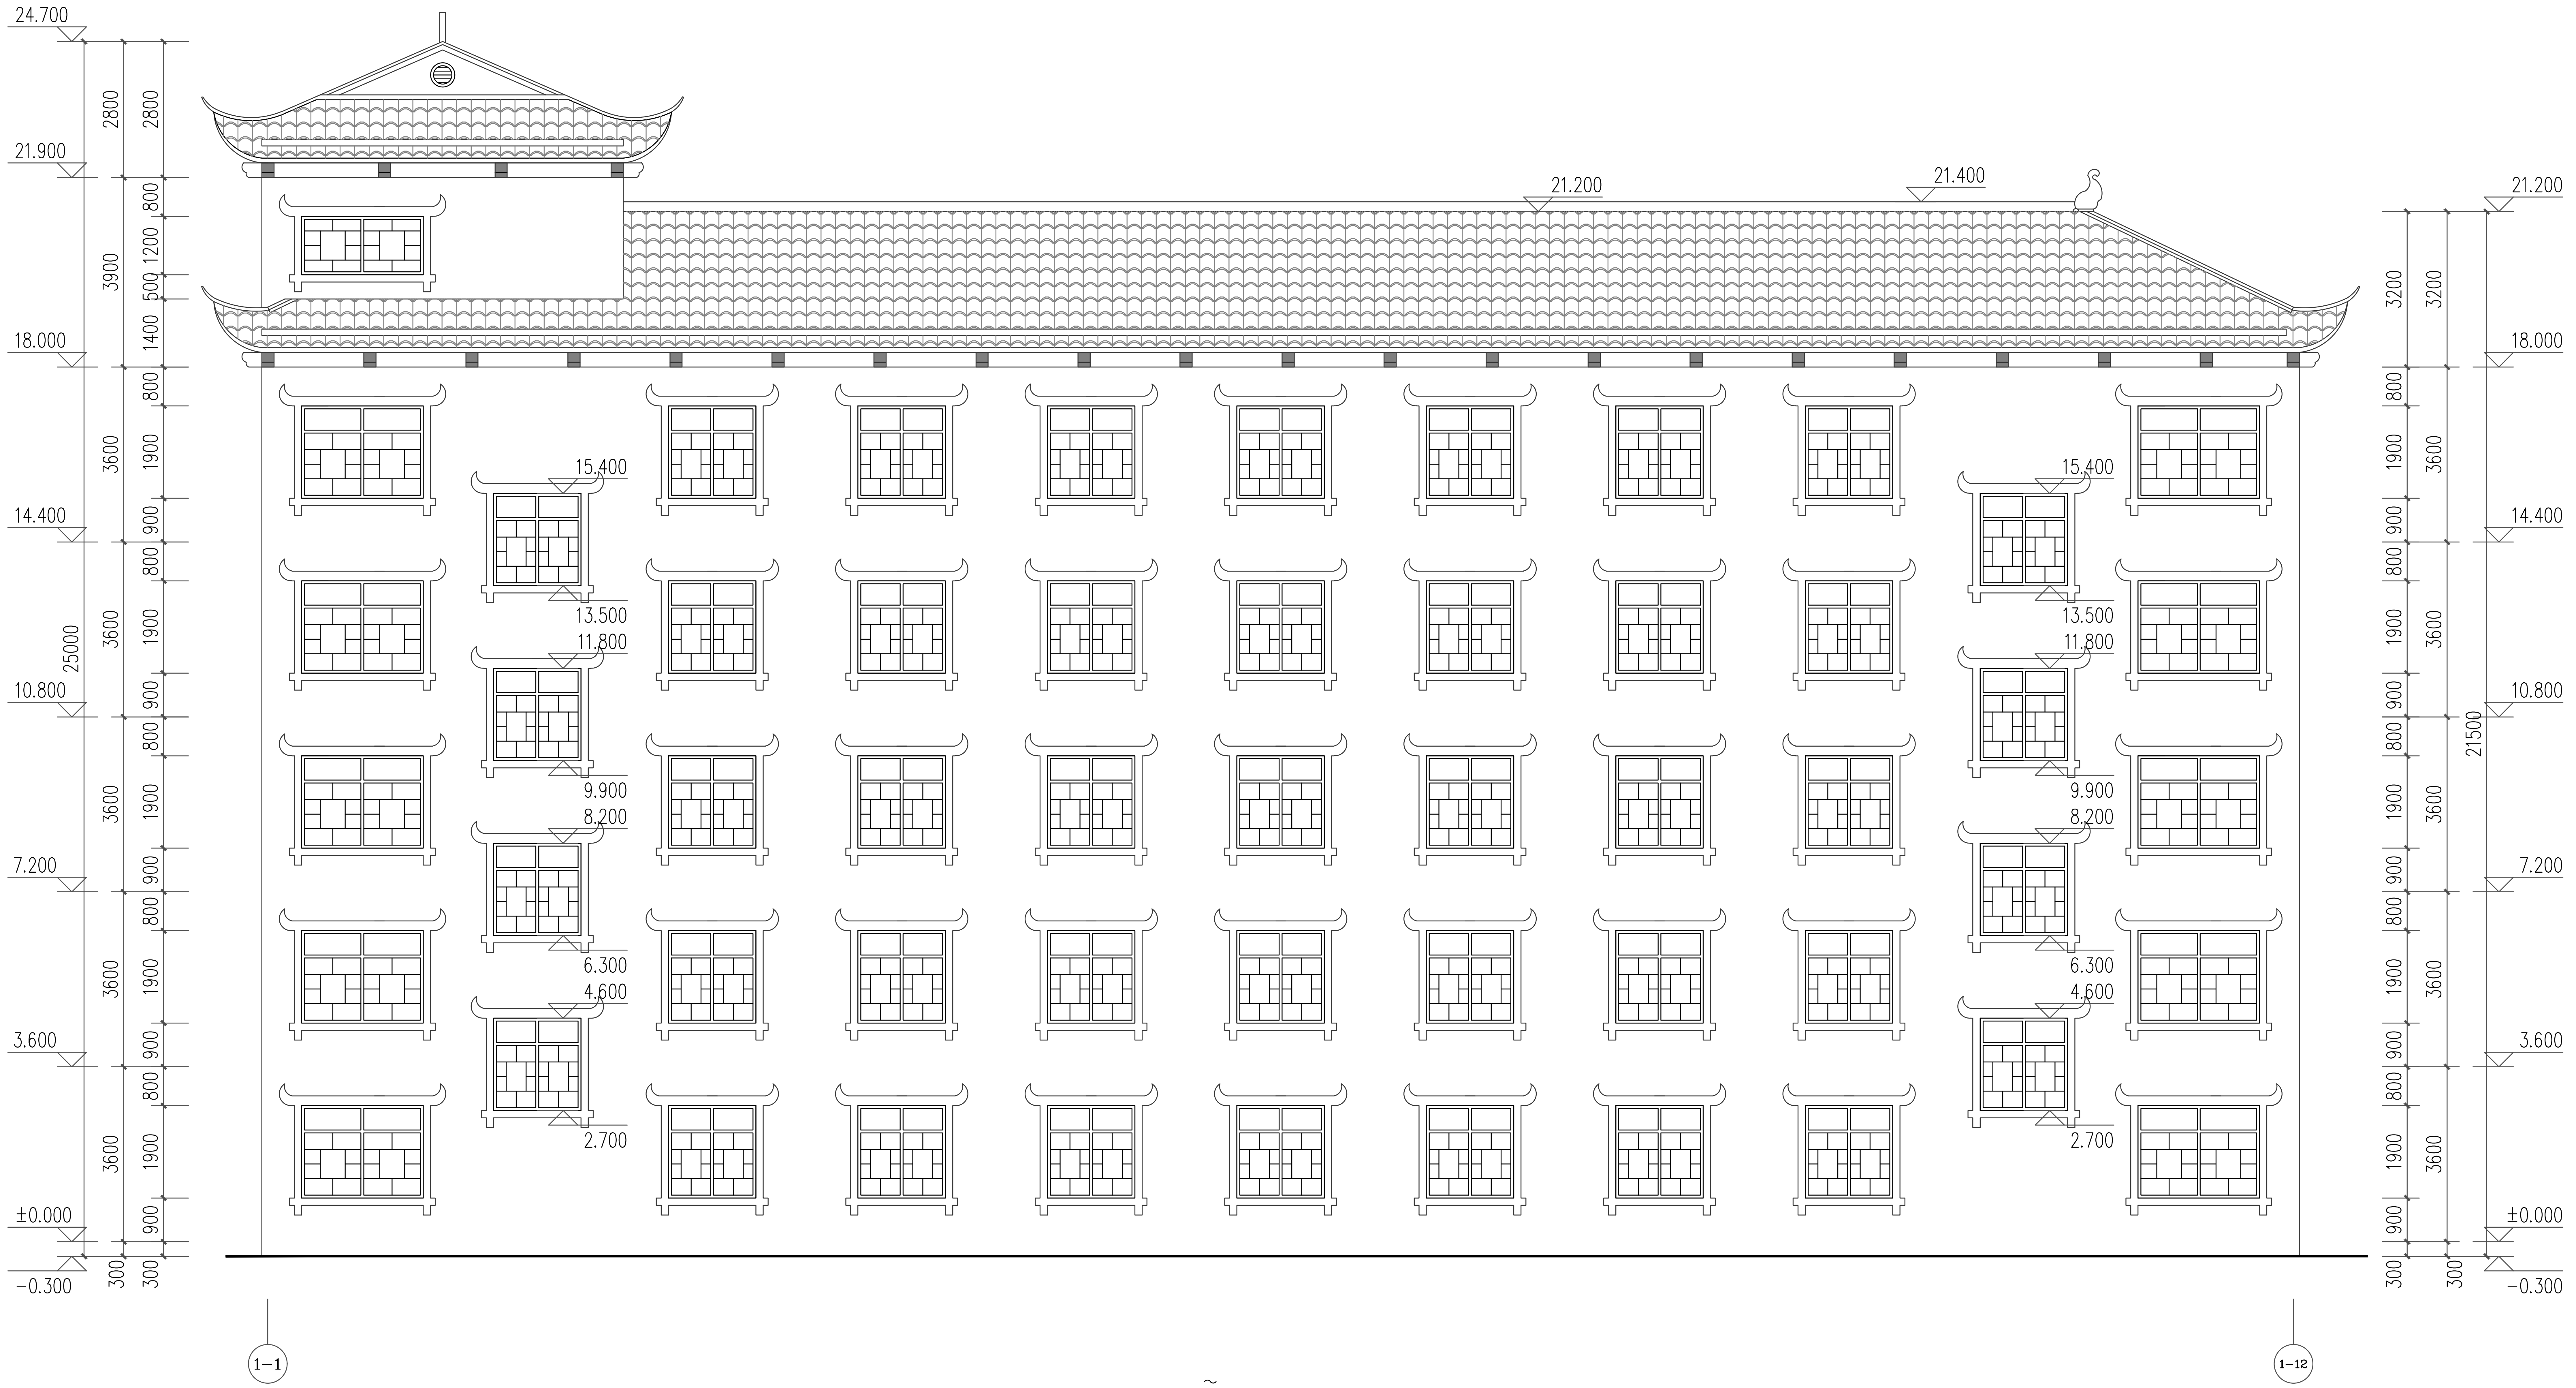
24.700
21.900
18.000
14.400
10.800
7.200
3.600
±0.000
−0.300
21.200
21.400
15.400
13.500
11.800
9.900
8.200
6.300
4.600
2.700
2800
3900
3600
25000
21500
3200
800
1200
500
1400
1900
900
300
1-1
1-12

1-1 ~ 1-12 现状立面图 1:100

项目负责人		永州市永南建筑设计院有限公司 Yongzhou Yongnan Architectural Design Institute Co., Ltd 证书编号：A243006687 电话：0746-5722902			
专业负责人					
审　定		建设单位	江华瑶族自治县民政局	工程号	
审　核		工程名称	江华瑶族自治县水口中心敬老院提质改造项目	阶　段	施工图
校　对		图　纸	1-1 ~ 1-12 现状立面图	图　别	装　施
				图　号	ZS-15
设　计				日　期	2023.01

中华人民共和国二级注册建筑师
有效期：至2023年12月

永州市永南建筑设计院有限公司
设计文件专用章
建筑行业（建筑工程）丙级
市政行业（道路工程）丙级
证书编号 A243006687

湖南省建设工程施工图审查文件审查合格专用章
常德市联合施工图审查有限责任公司
S18021
房屋建筑工程：一类
有效期至2025.12.31

2023.05.05