


附件二：

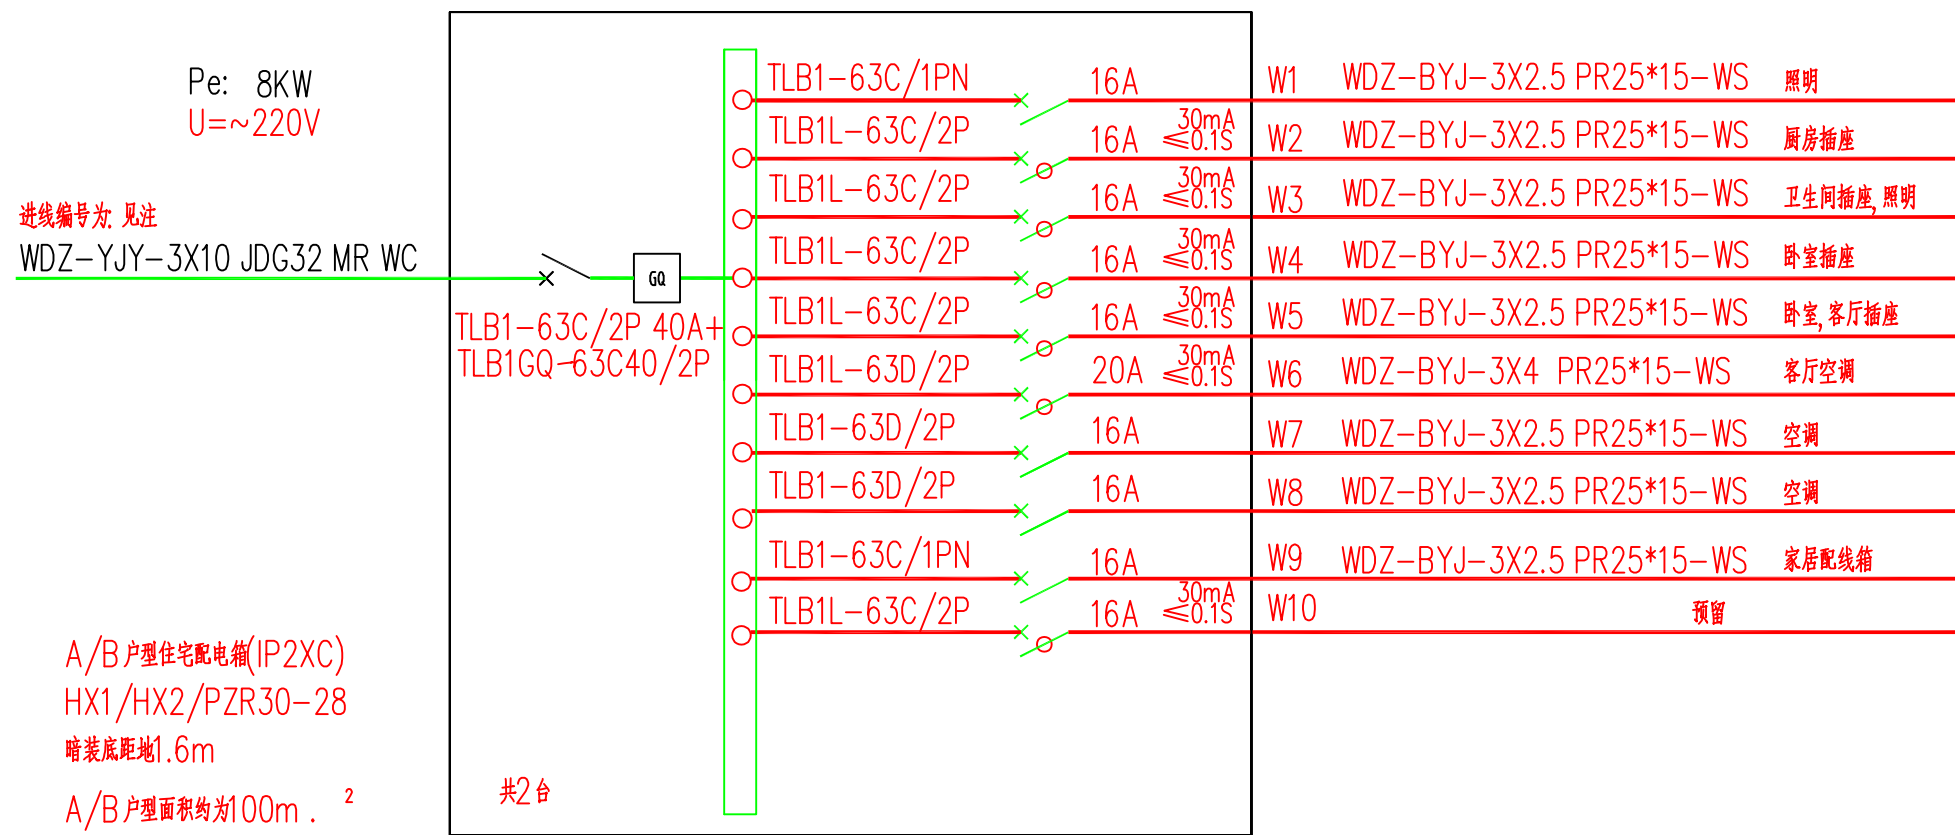

A/B 户型住宅配电箱(IP2XC)
HX1/HX2/PZR30-28
暗装底距地1.6m
A/B 户型面积约为100m . 2

强电箱系统图


附件二：

DEC引来 2-PVC25 WC

TVX箱引来 JDG25 WC

MDF箱引来 PVC25 WC

~220V电源 各户箱回路引接

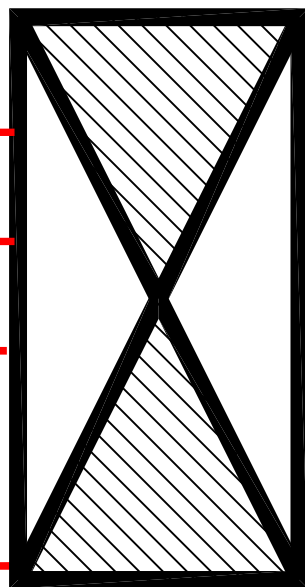

SYKV-75-5 JDG25 WC

UTP5 PVC20 WC

HBVV-2X0.7 PVC16 WC

J: 2-PVC25



PVC25 WC

Q: PVC25 WC



弱电箱系统图(住宅)