



附件三:

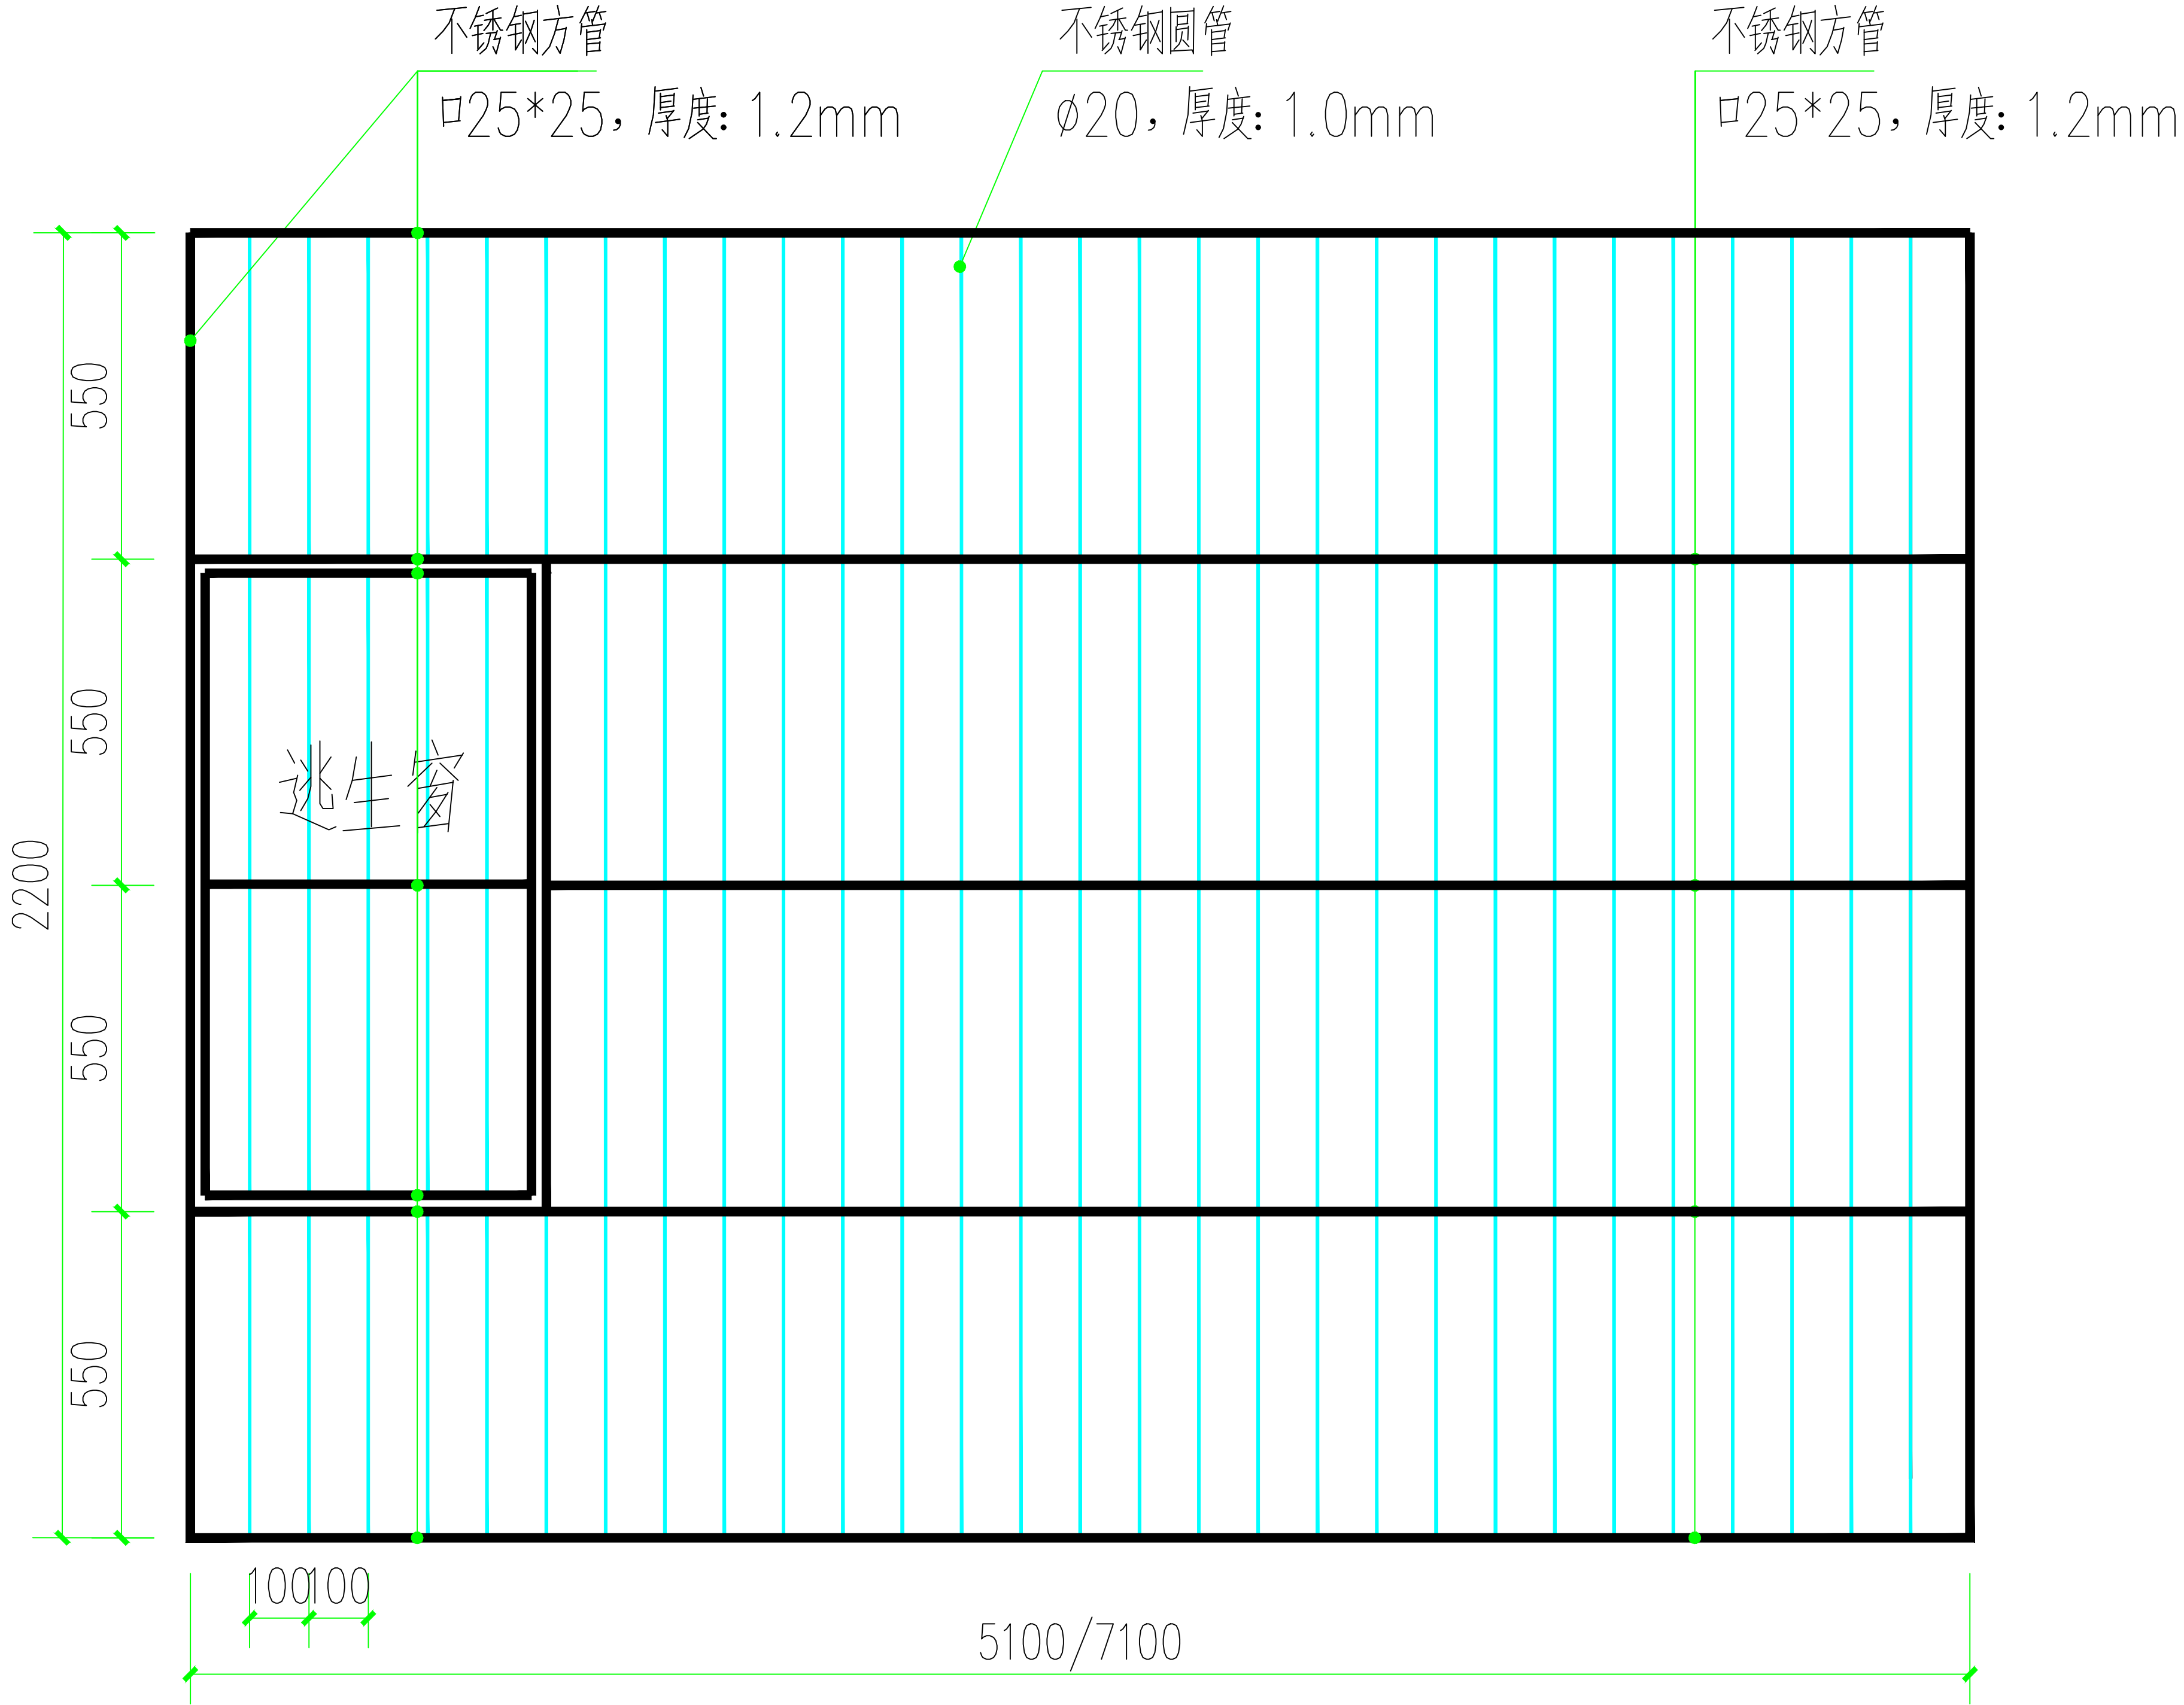

不锈钢防护网大样图 1:20

- 注:
- 1、防护网材料为: 304不锈钢;
  - 2、防护网边框及横杆为: 方管□25×25, 厚度: 1.2mm;
  - 3、防护网竖杆为: 圆管∅20, 厚度: 1.0mm, 间距: 100mm;
  - 4、防护网安装方式, 四周采用304不锈钢螺钉M8×70固定;
  - 5、逃生窗方向根据现场实际情况定制

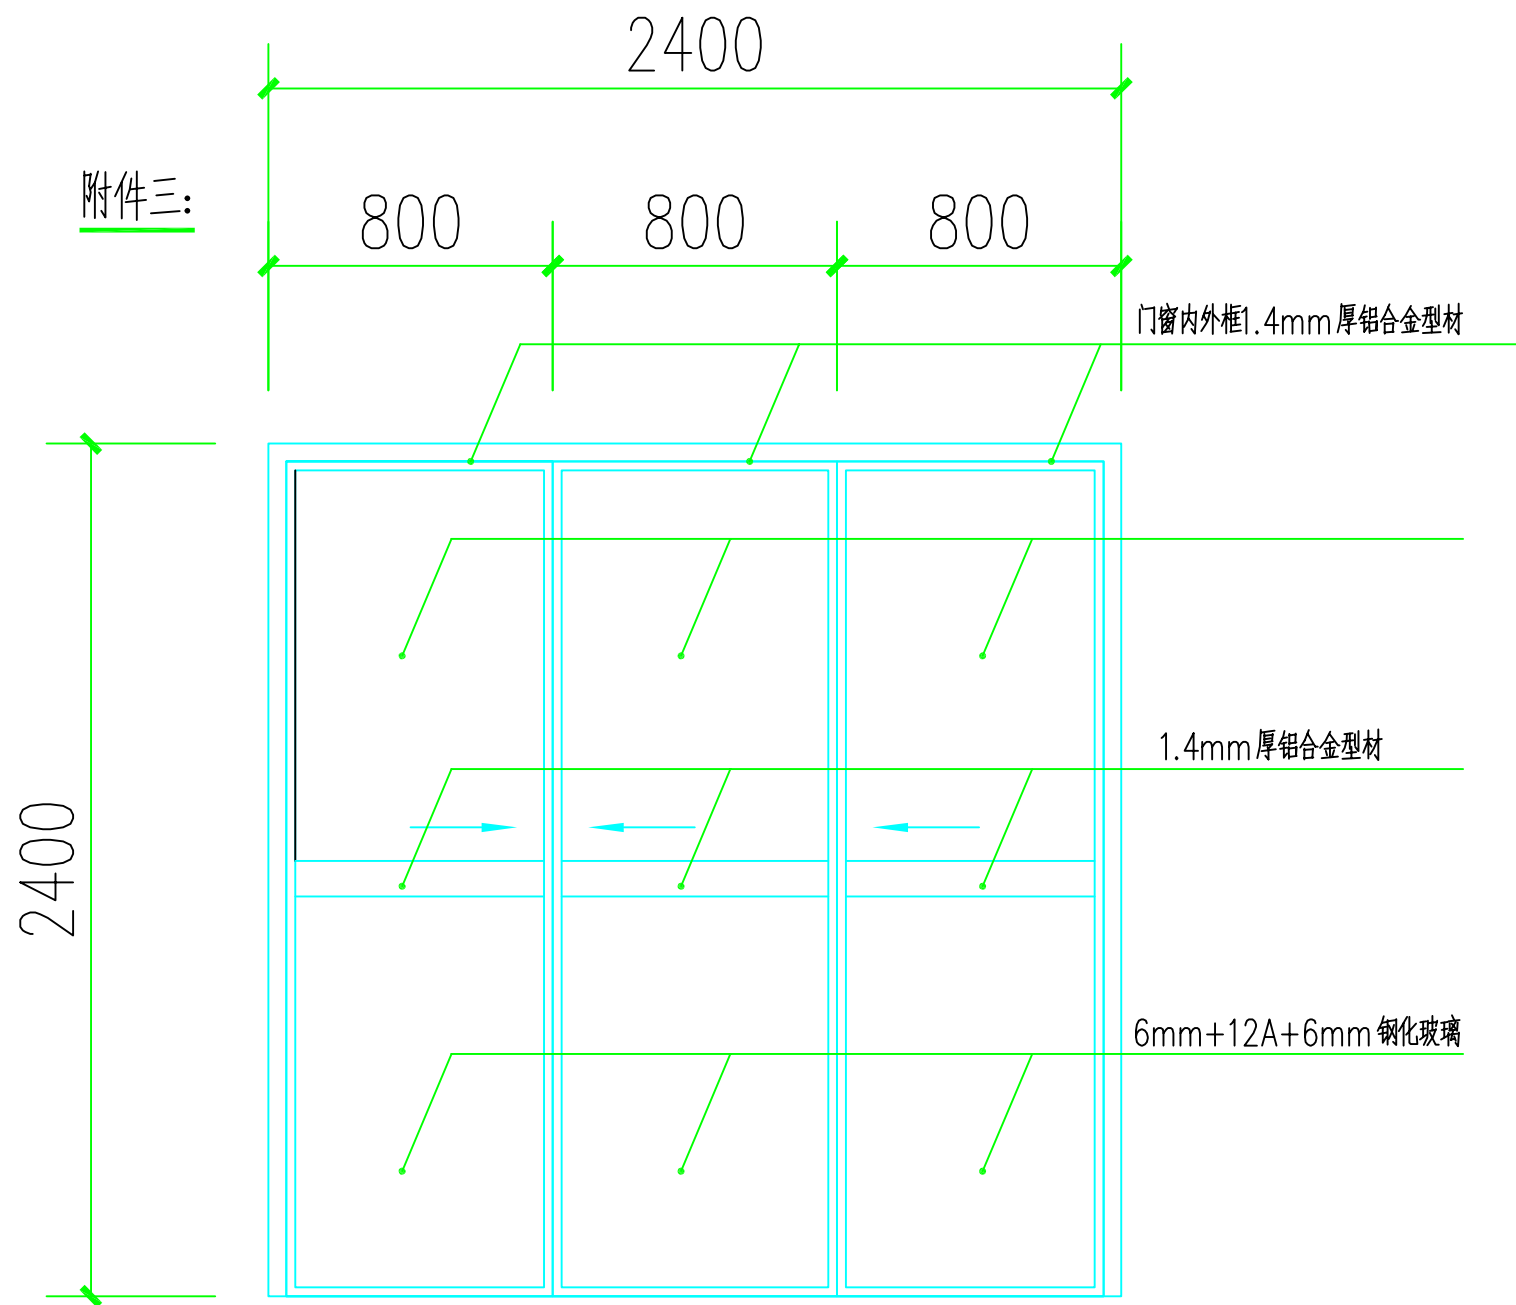

推拉门2400×2400 1:50