

湘江西源永州市零陵区河段
管理范围划定方案

附图

审批单位：永州市人民政府

审核单位：永州市水利局

永州市自然资源和规划局


编制单位：零陵区水利局

零陵区自然资源局

中设设计集团股份有限公司

二〇一九年十一月

湘江西源永州零陵区段河道管理范围划定图

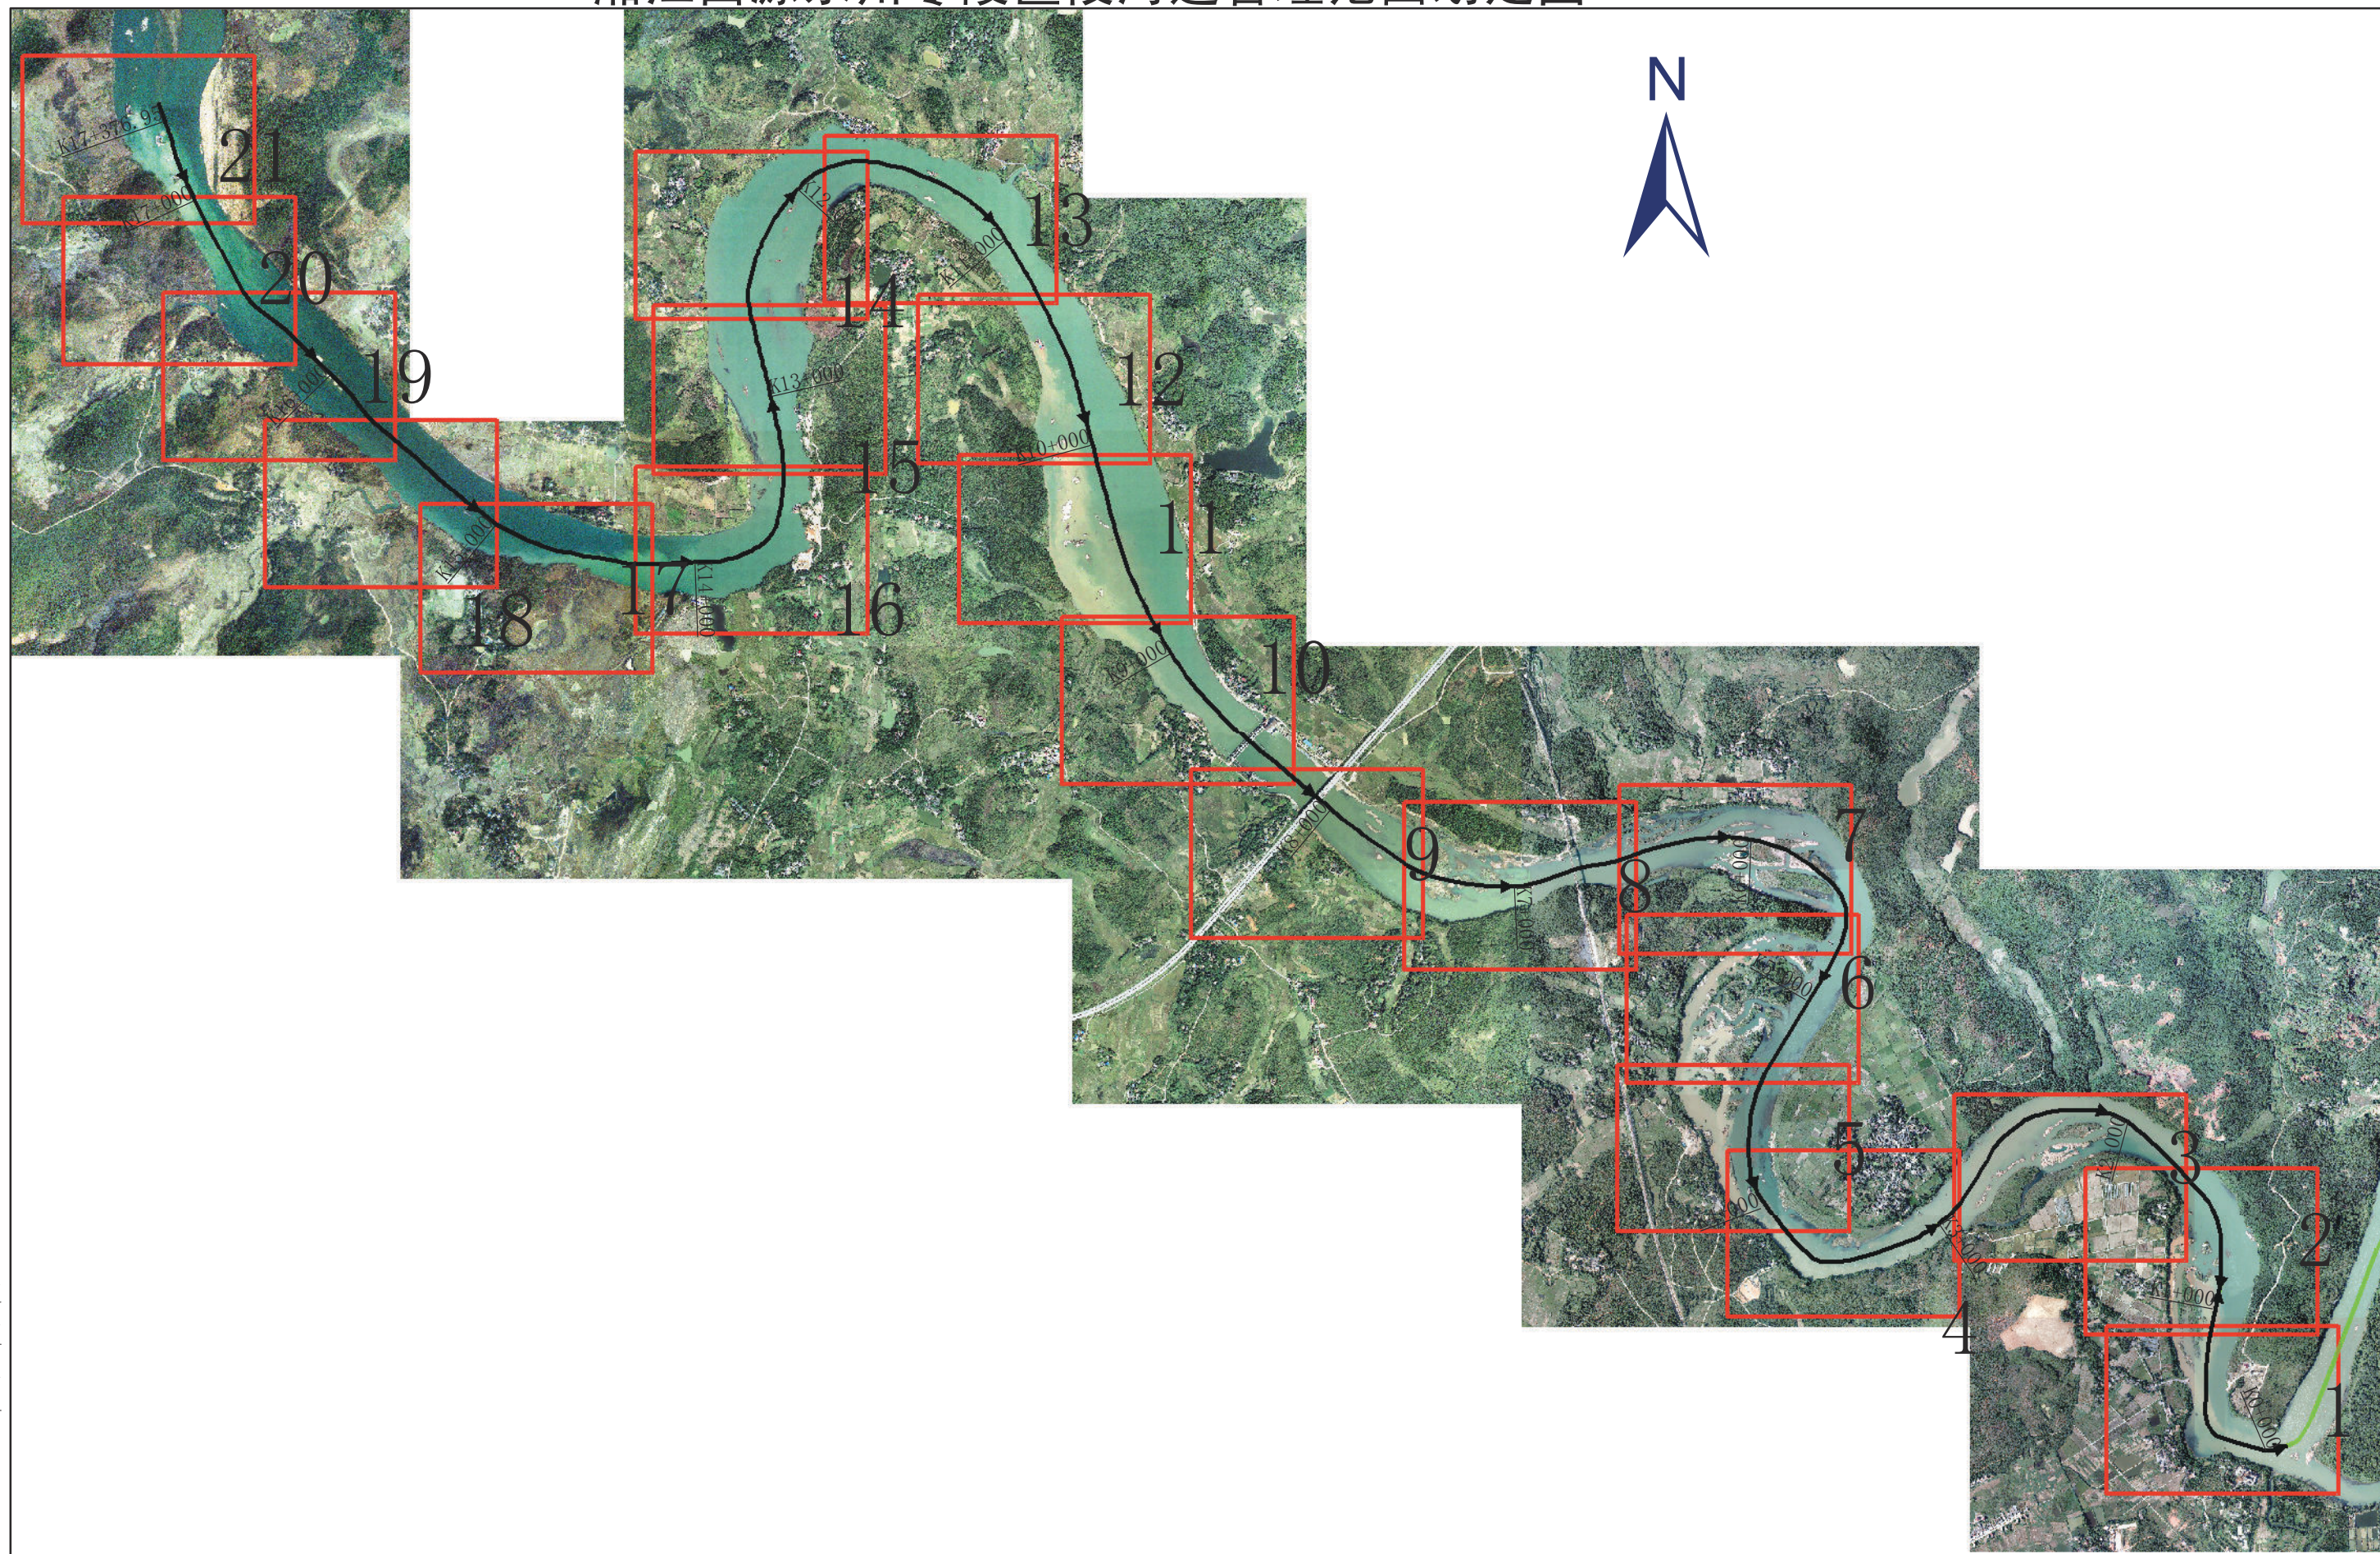

零陵区水利局
零陵区自然资源局

审批单位：永州市人民政府 审核单位：永州市水利局、市自然资源和规划局 制图单位：中设设计集团股份有限公司
2013年10月航摄，2019年11月划界 制图者：刘勇
2000国家大地坐标系，中央经线111E，1985国家高程基准 比例尺1:3000 检查者：范飞

图号：XJXY- Z01

湘江西源永州零陵区段河道管理范围划定图



图例

- 县区界
- 乡镇界
- > 河道中线
- 管理范围告示牌
- 公共界桩
- 一般界桩
- 设计洪水位
- 堤防堤脚线
- 管理范围线

零陵区水利局
零陵区自然资源局

审批单位：永州市人民政府 审核单位：永州市水利局、市自然资源和规划局
2013年10月航摄，2019年11月划界 制图者：刘勇
2000国家大地坐标系，中央经线111E，1985国家高程基准

制图单位：中设设计集团股份有限公司

图号：XJXY- 01/22

比例尺1:3000 检查者：范飞


湘江西源永州零陵区段河道管理范围划定图



零陵区水利局
零陵区自然资源局

审批单位：永州市人民政府 审核单位：永州市水利局、市自然资源和规划局 制图单位：中设设计集团股份有限公司 图号：XJXY- 02/22
2013年10月航摄，2019年11月划界 制图者：刘勇
2000国家大地坐标系，中央经线111E，1985国家高程基准 比例尺1:3000 检查者：范飞

湘江西源永州零陵区段河道管理范围划定图

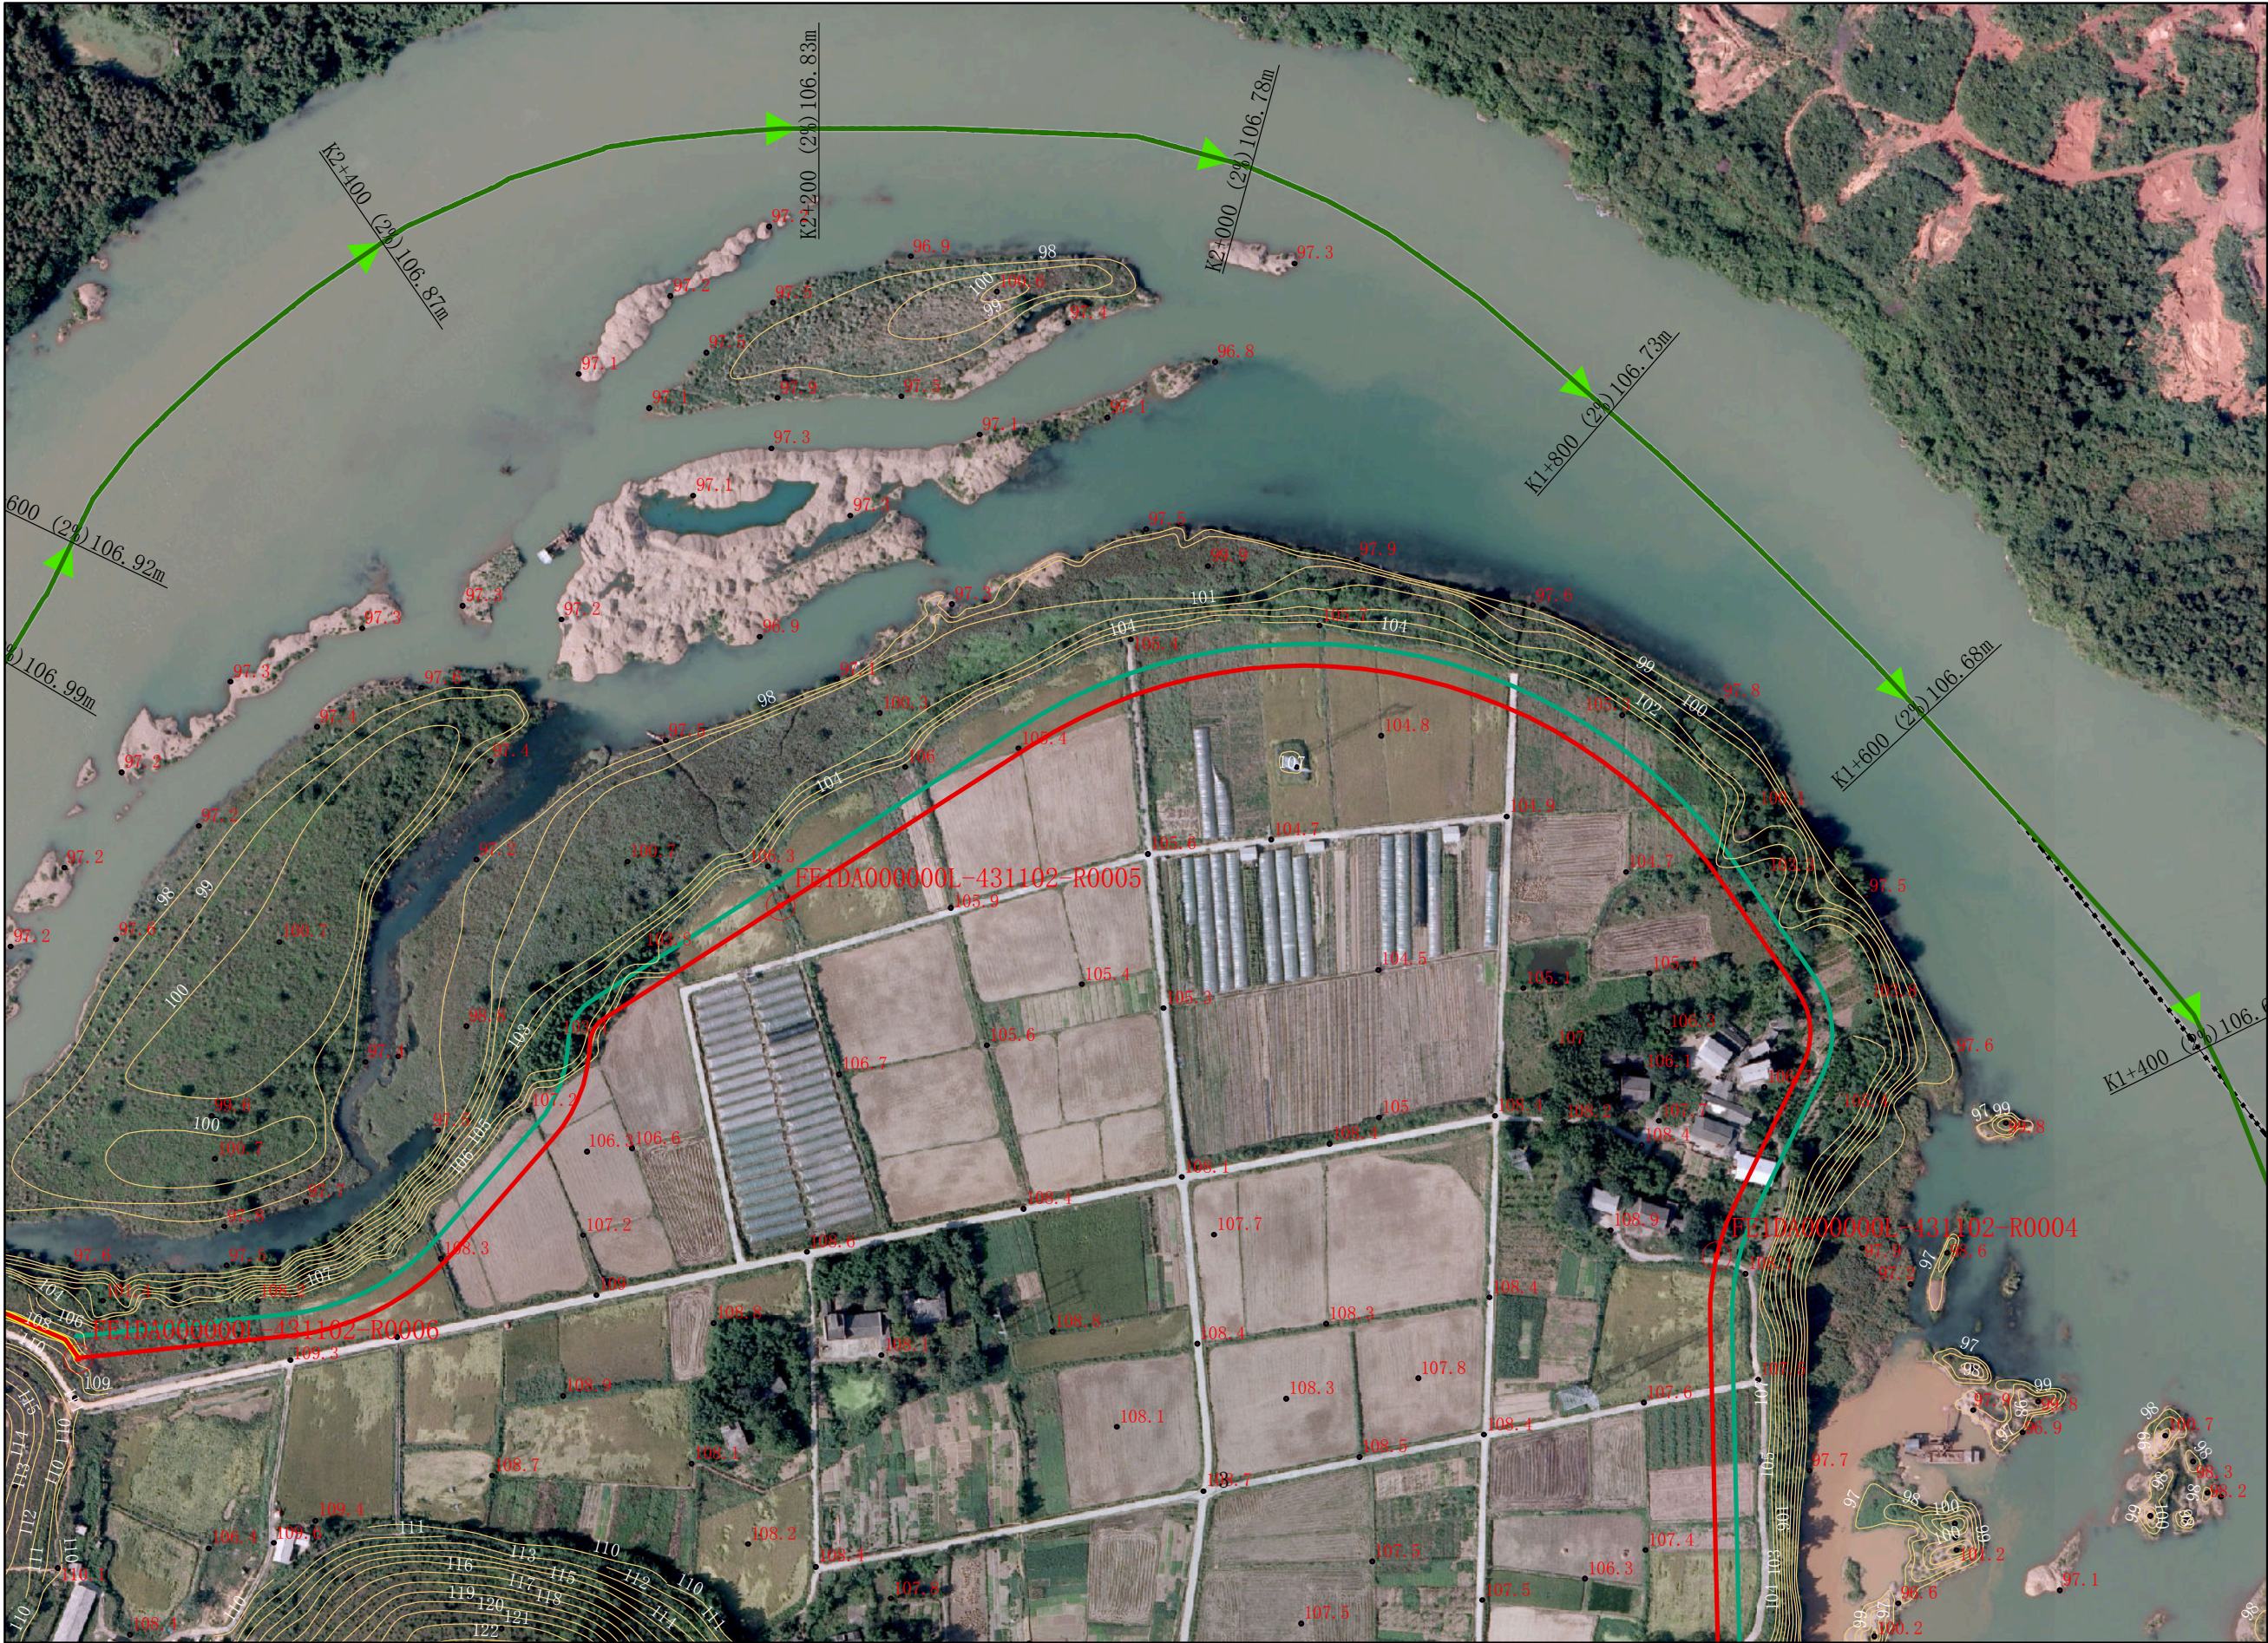

图例

- 县区界
- 乡镇界
- > 河道中线
- 管理范围告示牌
- 公共界桩
- 一般界桩
- 设计洪水位
- 堤防堤脚线
- 管理范围线

零陵区水利局
零陵区自然资源局

审批单位：永州市人民政府 审核单位：永州市水利局、市自然资源和规划局
2013年10月航摄，2019年11月划界 制图者：刘勇
2000国家大地坐标系，中央经线111E，1985国家高程基准


制图单位：中设设计集团股份有限公司

图号：XJXY- 03/22

比例尺1:3000 检查者：范飞

湘江西源永州零陵区段河道管理范围划定图

零陵区水利局
零陵区自然资源局

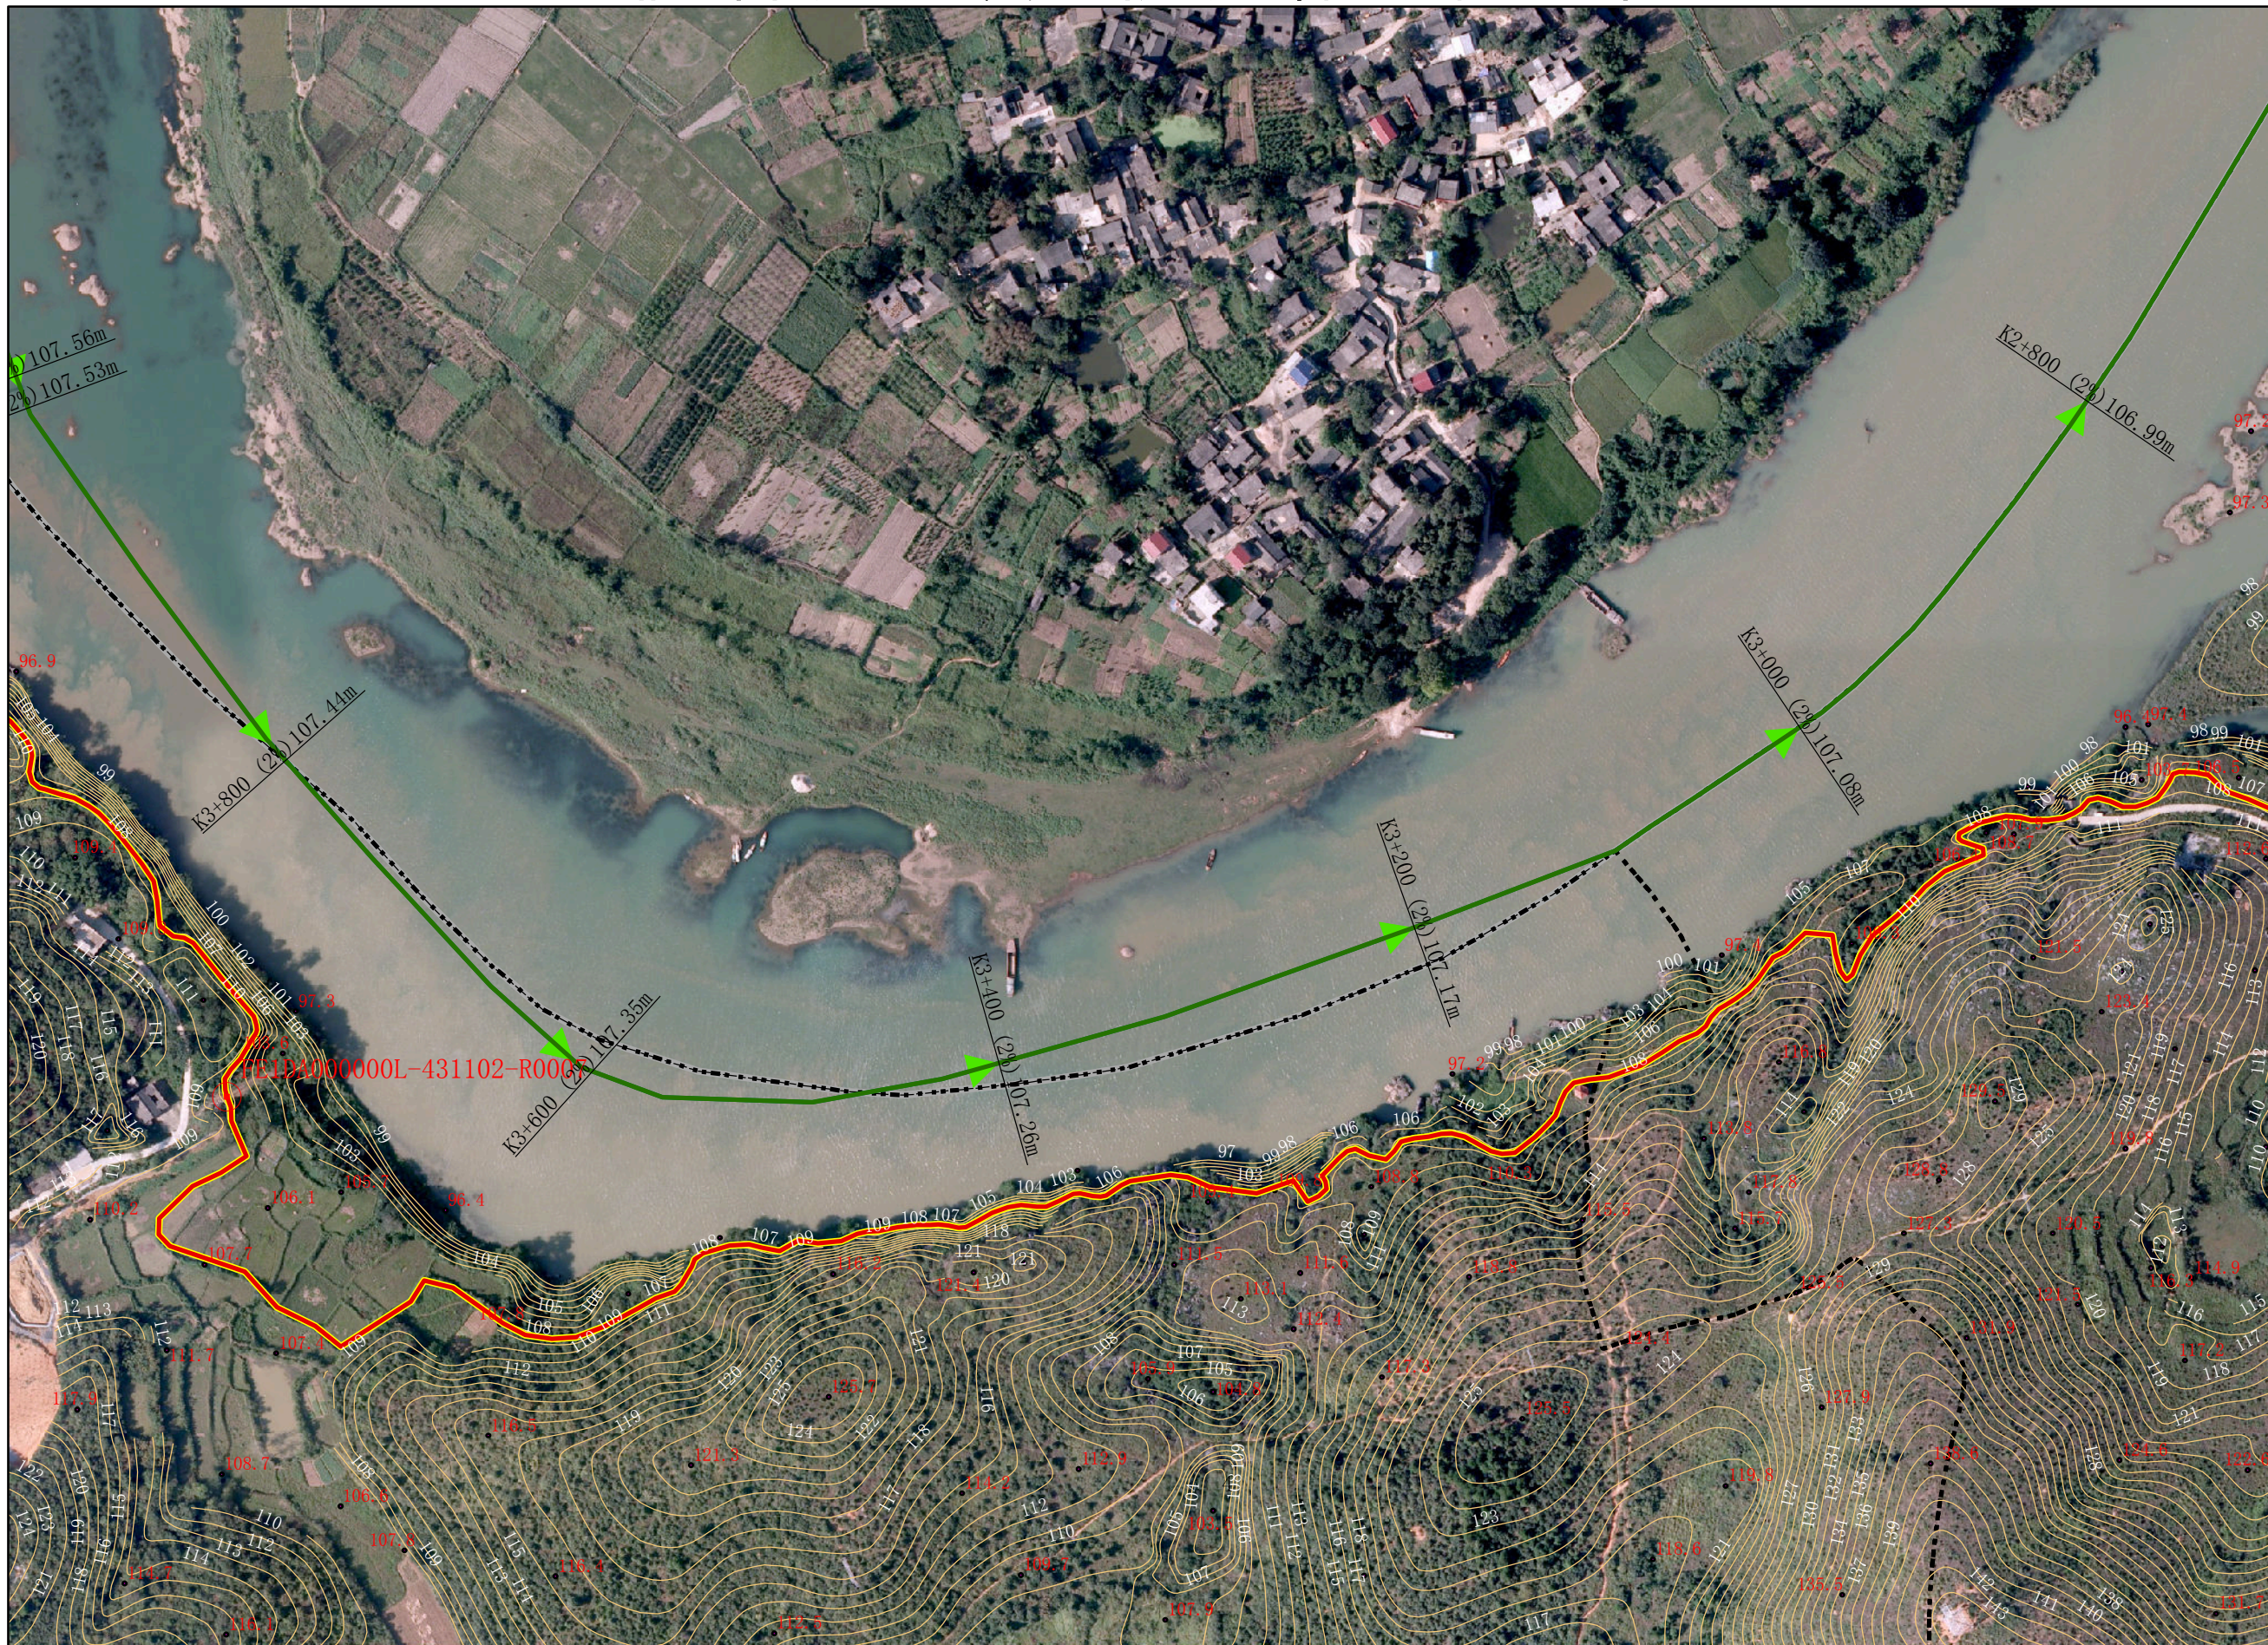

图例

- 县区界
- 乡镇界
- 河道中线
- 管理范围告示牌
- 公共界桩
- 一般界桩
- 设计洪水位
- 堤防堤脚线
- 管理范围线

审批单位：永州市人民政府 审核单位：永州市水利局、市自然资源和规划局 制图单位：中设设计集团股份有限公司 图号：XJXY- 04/22
2013年10月航摄，2019年11月划界 制图者：刘勇
2000国家大地坐标系，中央经线111E，1985国家高程基准 比例尺1:3000 检查者：范飞

湘江西源永州零陵区段河道管理范围划定图

零陵区水利局
零陵区自然资源局



图例

- 县区界
- 乡镇界
- > 河道中线
- 管理范围告示牌
- 公共界桩
- 一般界桩
- 设计洪水位
- 堤防堤脚线
- 管理范围线

审批单位：永州市人民政府 审核单位：永州市水利局、市自然资源和规划局
2013年10月航摄，2019年11月划界 制图者：刘勇
2000国家大地坐标系，中央经线111E，1985国家高程基准


制图单位：中设设计集团股份有限公司

图号：XJXY- 05/22

比例尺1:3000 检查者：范飞

湘江西源永州零陵区段河道管理范围划定图

零陵区水利局
零陵区自然资源局

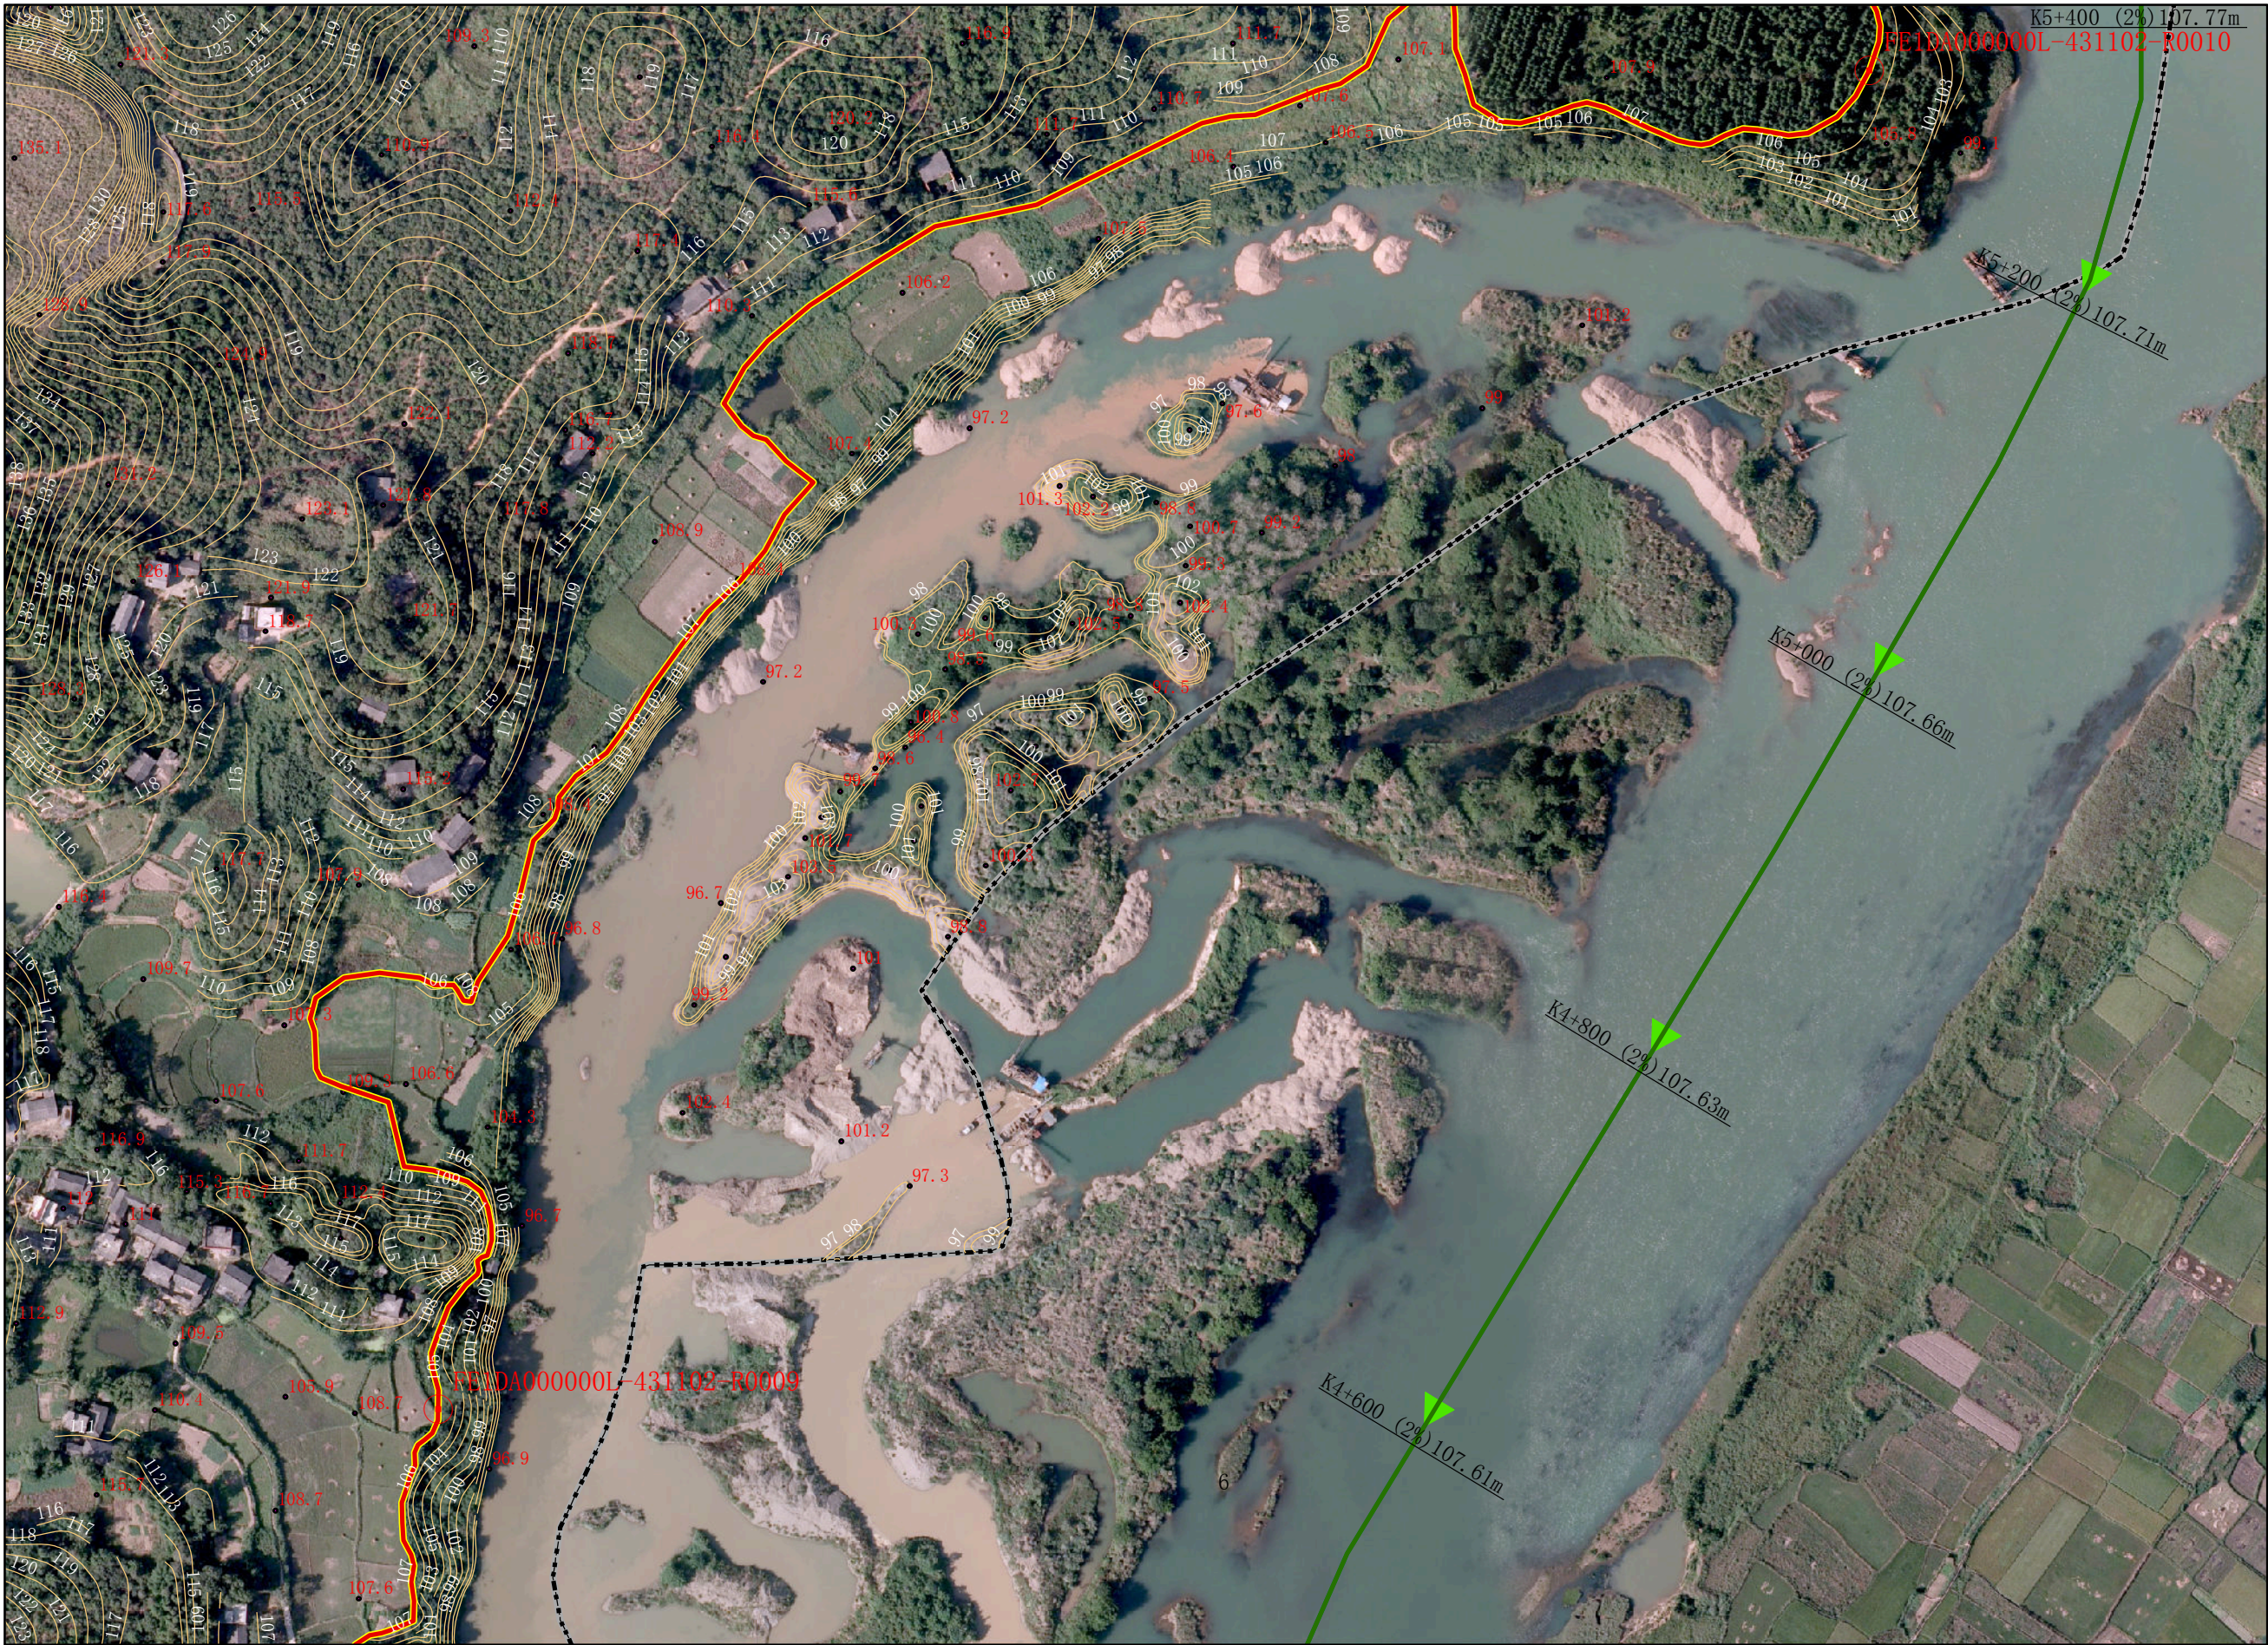

图例

- 县区界
- 乡镇界
- > 河道中线
- 管理范围告示牌
- 公共界桩
- 一般界桩
- 设计洪水位
- 堤防堤脚线
- 管理范围线

审批单位：永州市人民政府 审核单位：永州市水利局、市自然资源和规划局
2013年10月航摄，2019年11月划界 制图者：刘勇
2000国家大地坐标系，中央经线111E，1985国家高程基准


制图单位：中设设计集团股份有限公司

图号：XJXY- 06/22

比例尺1:3000 检查者：范飞

湘江西源永州零陵区段河道管理范围划定图

零陵区水利局
零陵区自然资源局

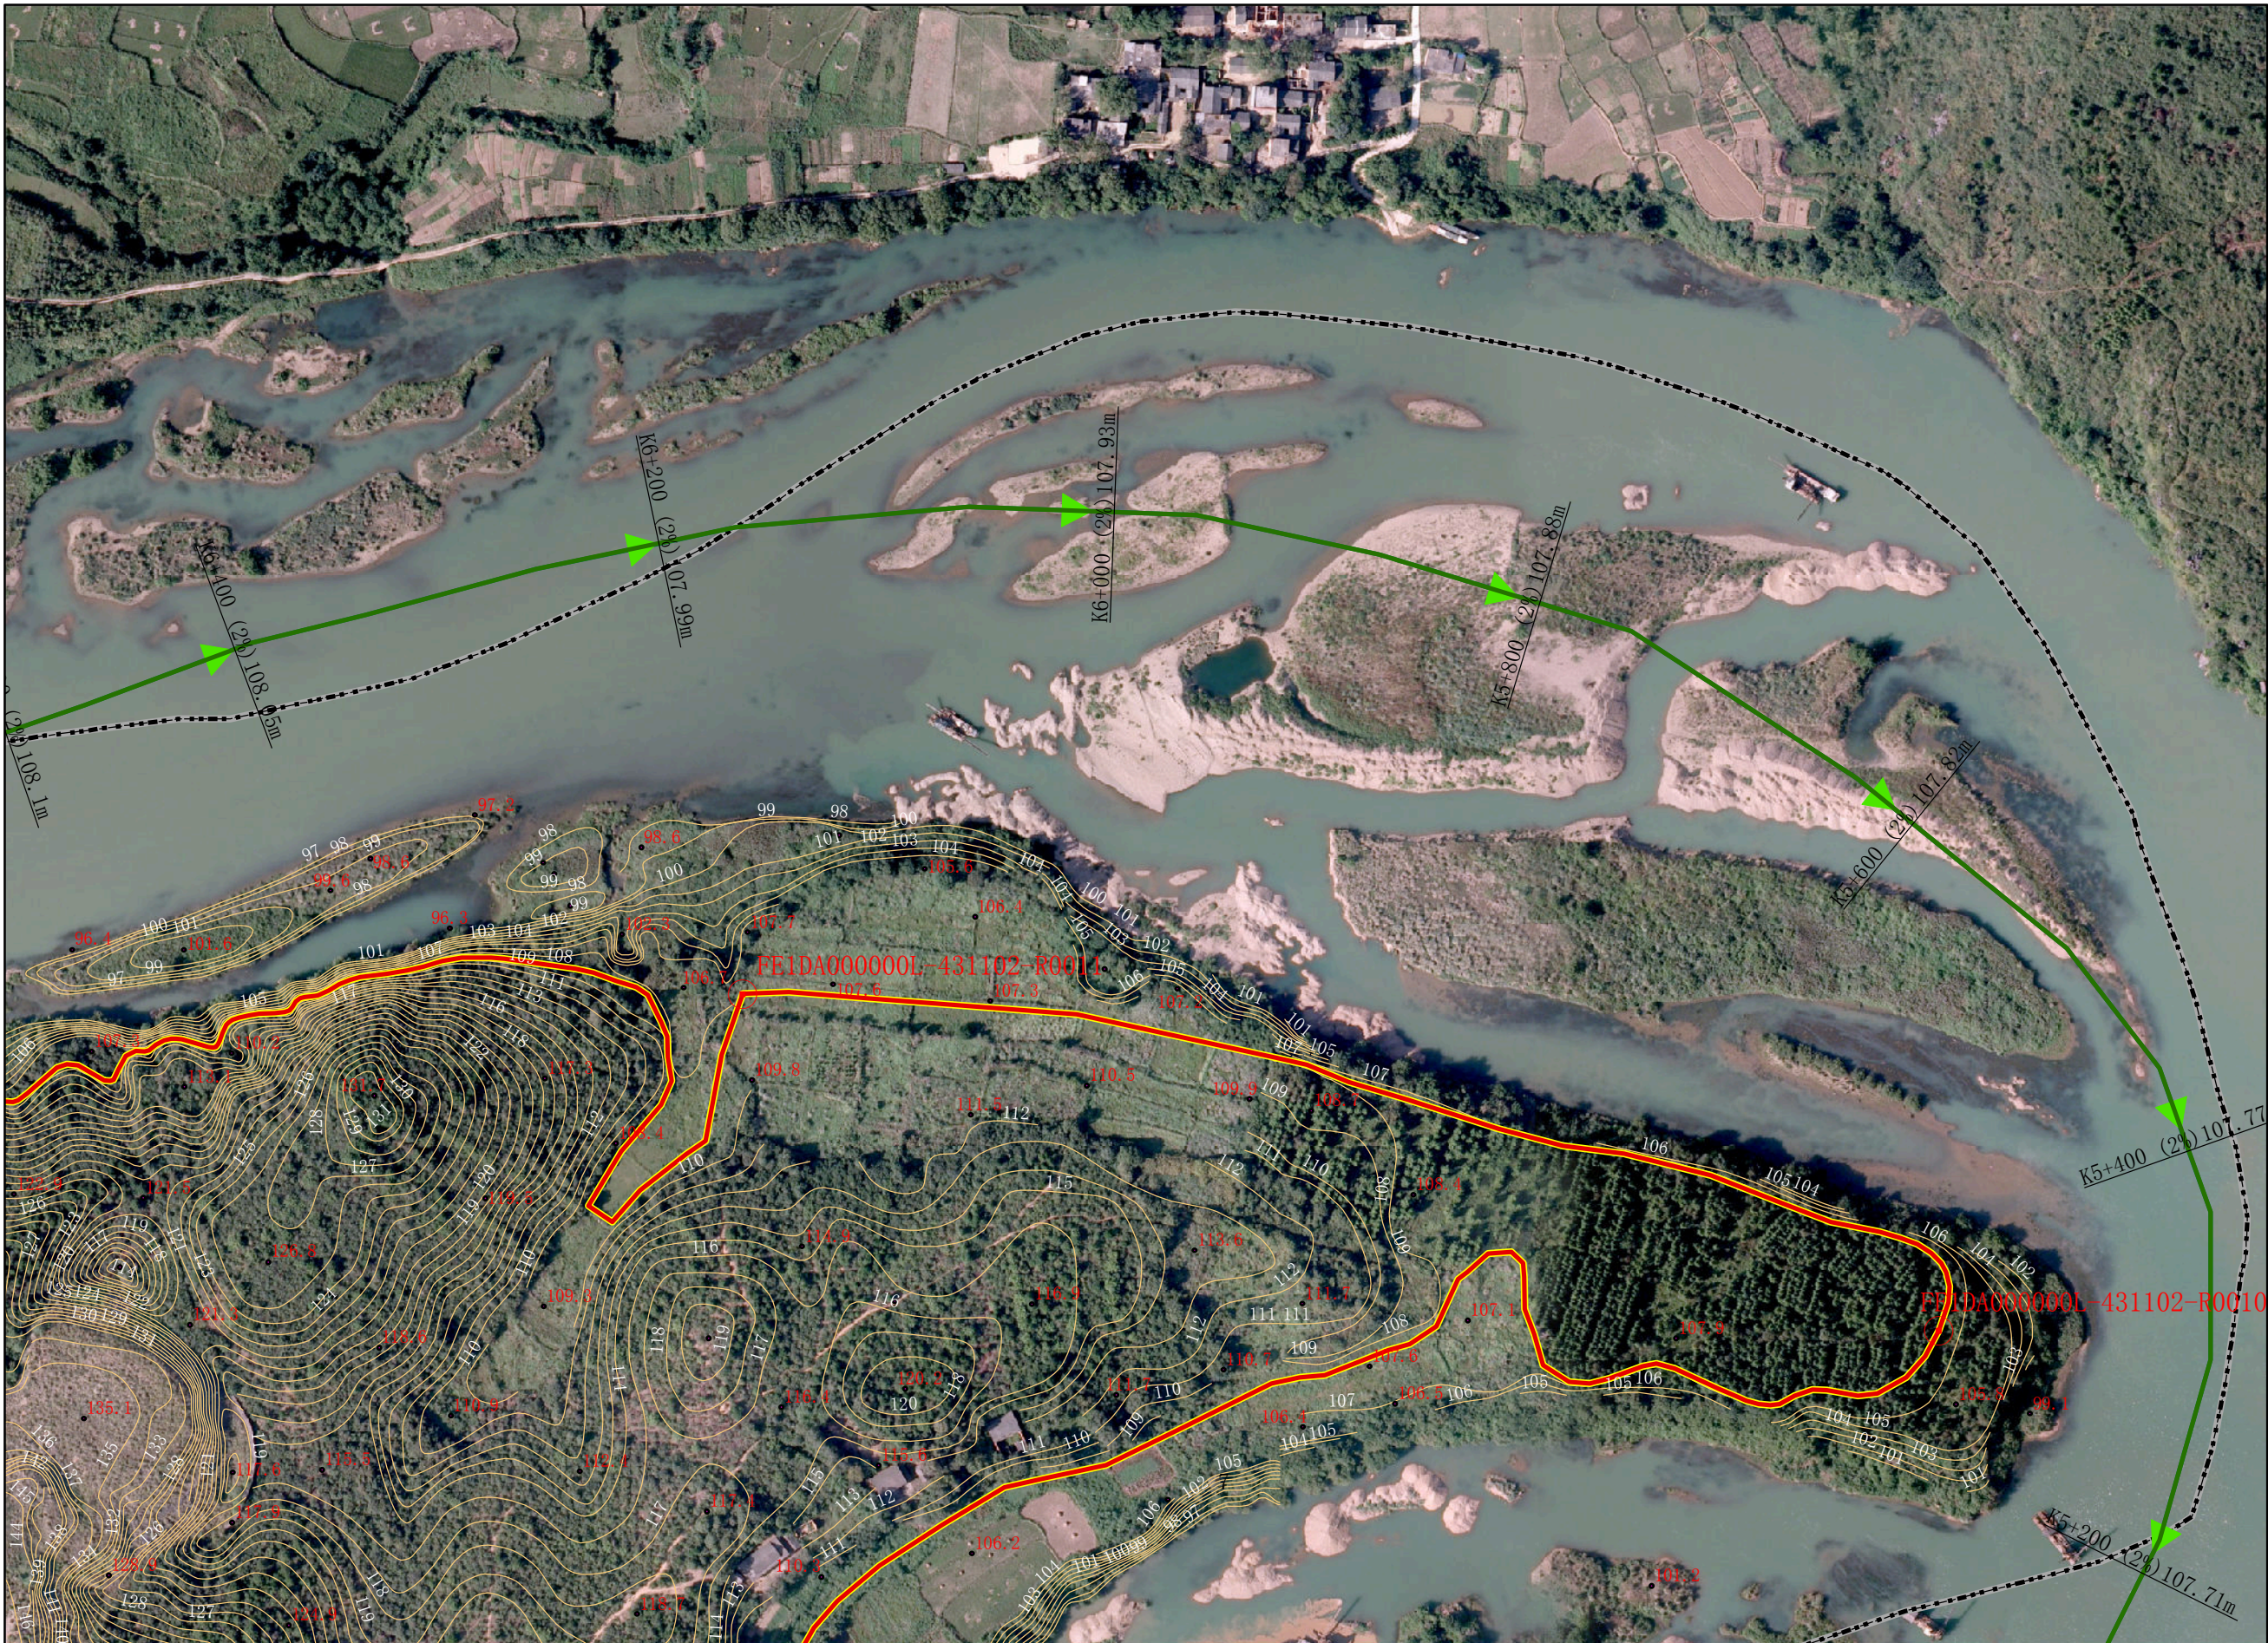


- 图例
- 县区界
 - 乡镇界
 - > 河道中线
 - 管理范围告示牌
 - 公共界桩
 - 一般界桩
 - 设计洪水位
 - 堤防堤脚线
 - 管理范围线

审批单位：永州市人民政府 审核单位：永州市水利局、市自然资源和规划局 制图单位：中设设计集团股份有限公司
2013年10月航摄，2019年11月划界 制图者：刘勇
2000国家大地坐标系，中央经线111E，1985国家高程基准 比例尺1:3000 检查者：范飞

图号：XJXY- 07/22

湘江西源永州零陵区段河道管理范围划定图

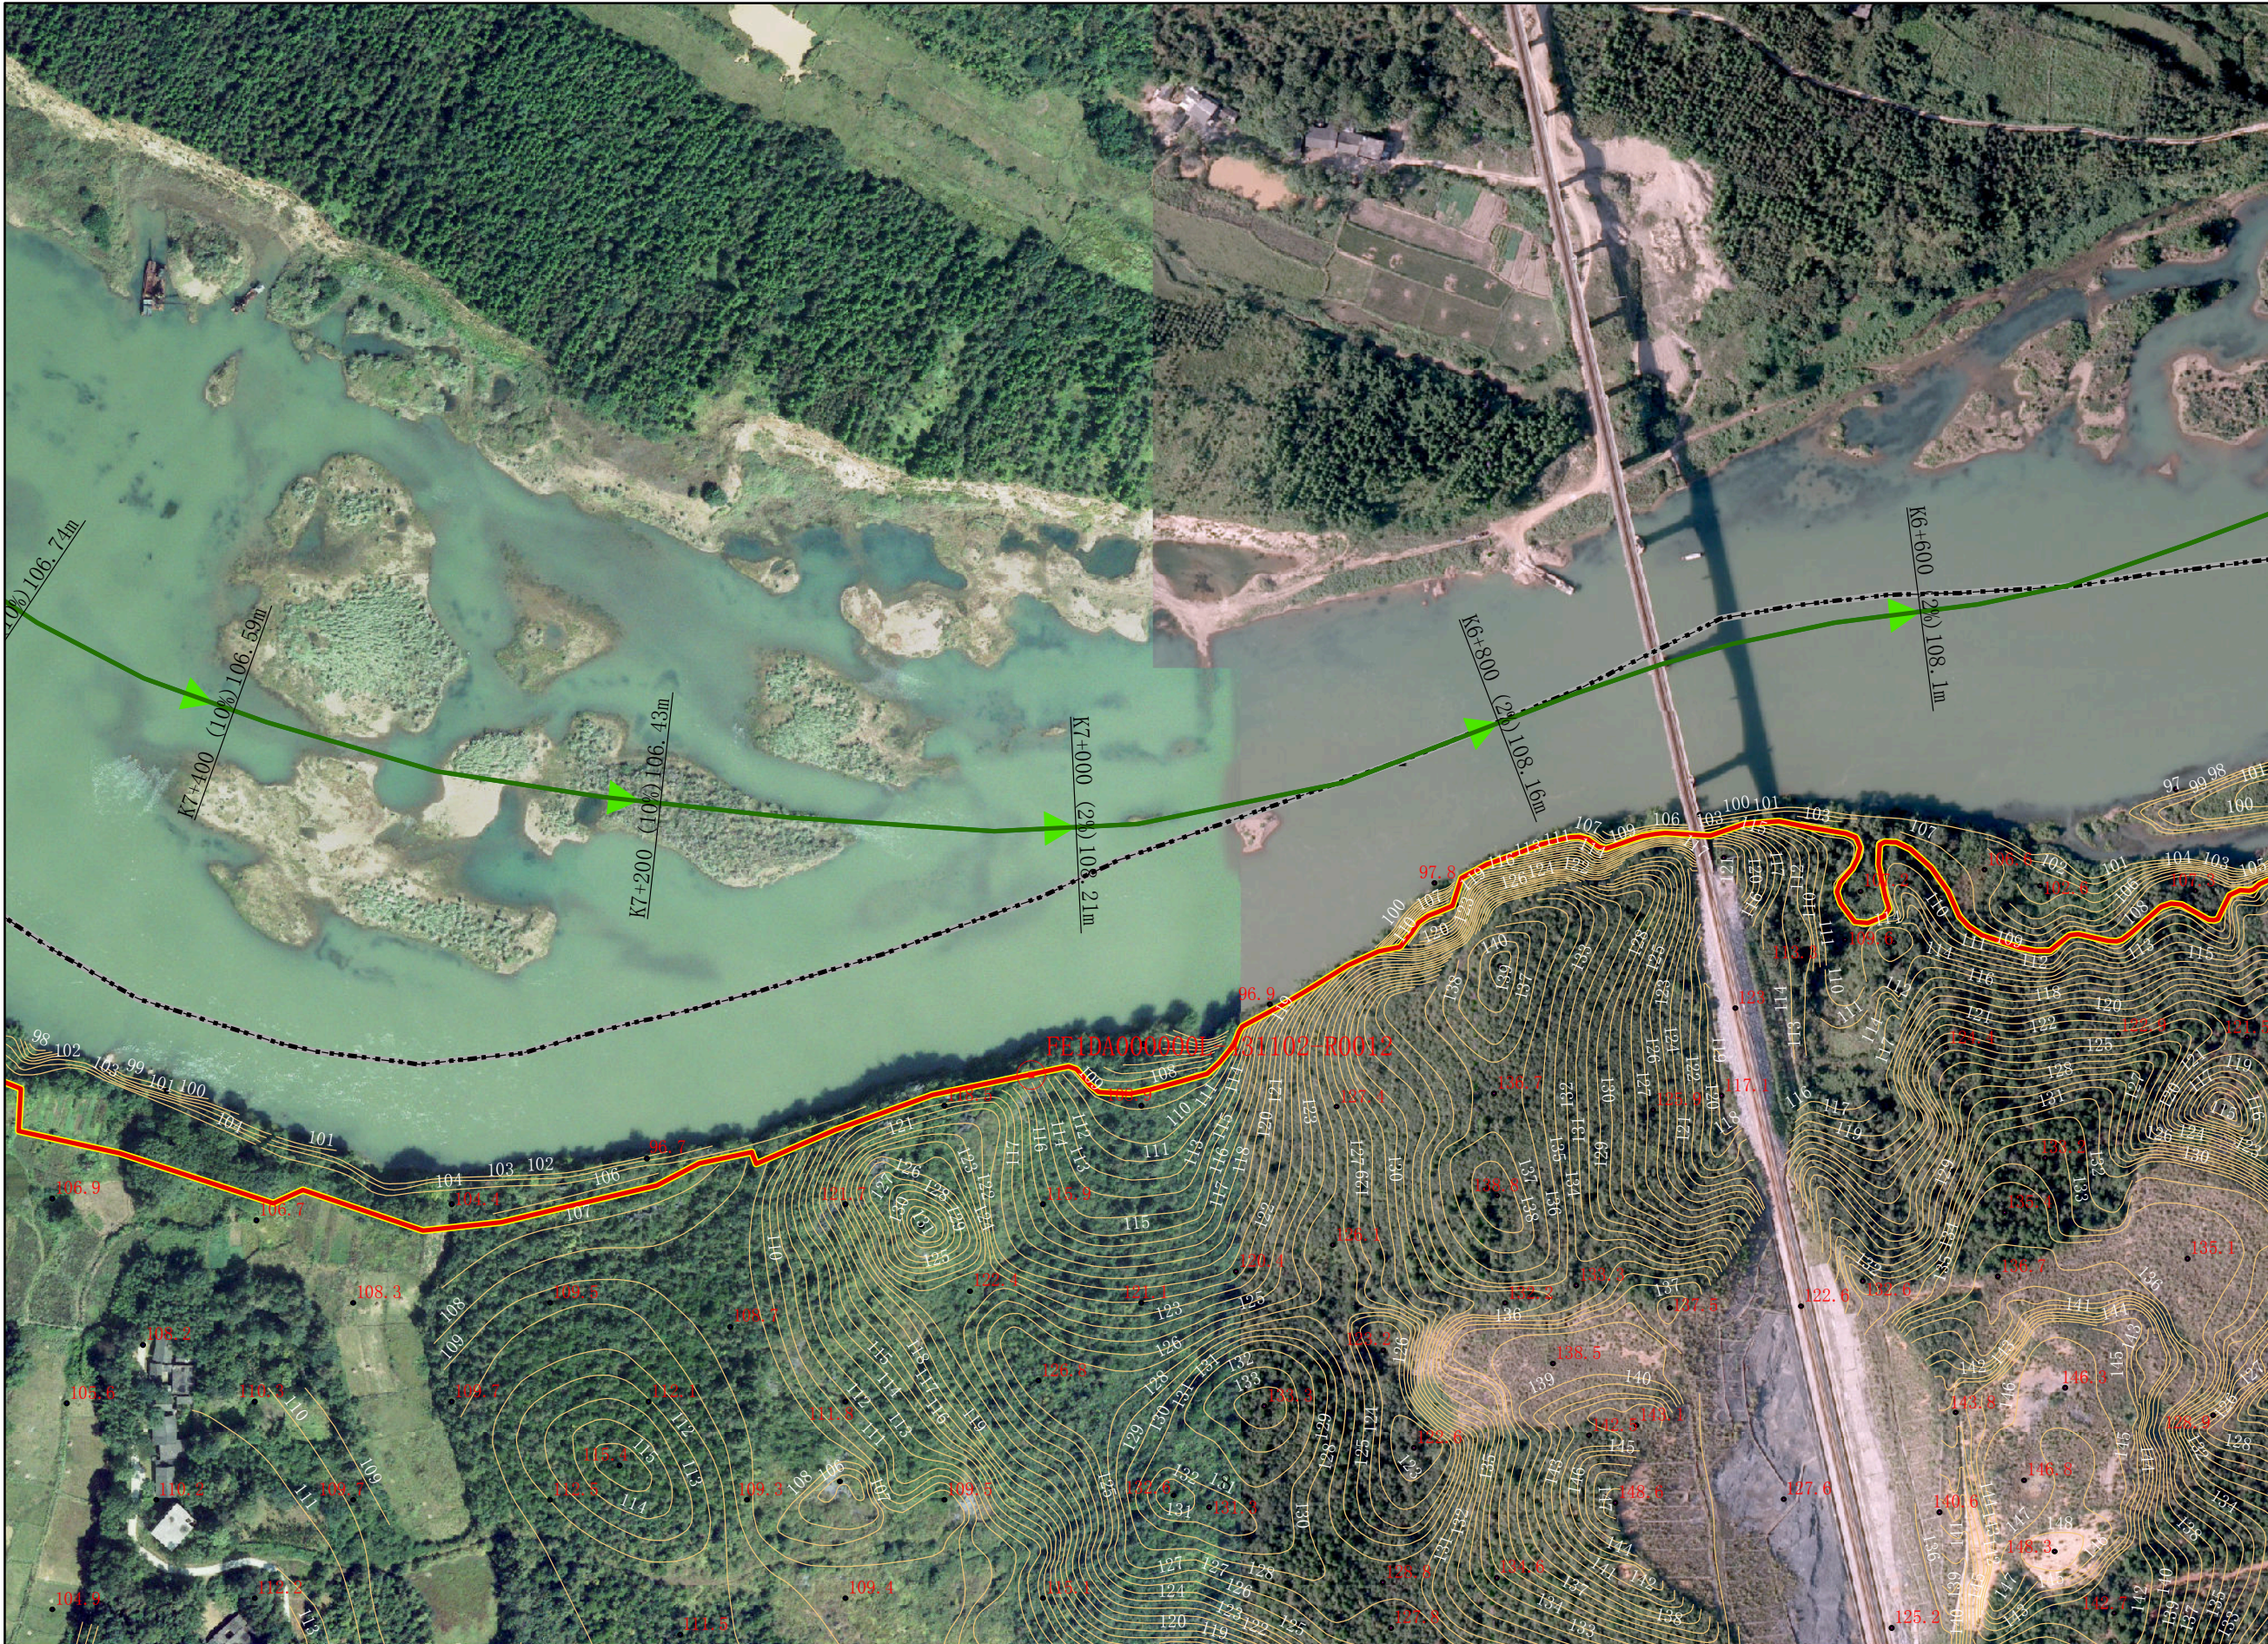


- 图例
- 县区界
 - 乡镇界
 - > 河道中线
 - 管理范围告示牌
 - 公共界桩
 - 一般界桩
 - 设计洪水位
 - 堤防堤脚线
 - 管理范围线

零陵区水利局
零陵区自然资源局

审批单位：永州市人民政府 审核单位：永州市水利局、市自然资源和规划局 制图单位：中设设计集团股份有限公司 图号：XJXY- 08/22
2013年10月航摄，2019年11月划界 制图者：刘勇
2000国家大地坐标系，中央经线111E，1985国家高程基准 比例尺1:3000 检查者：范飞

湘江西源永州零陵区段河道管理范围划定图

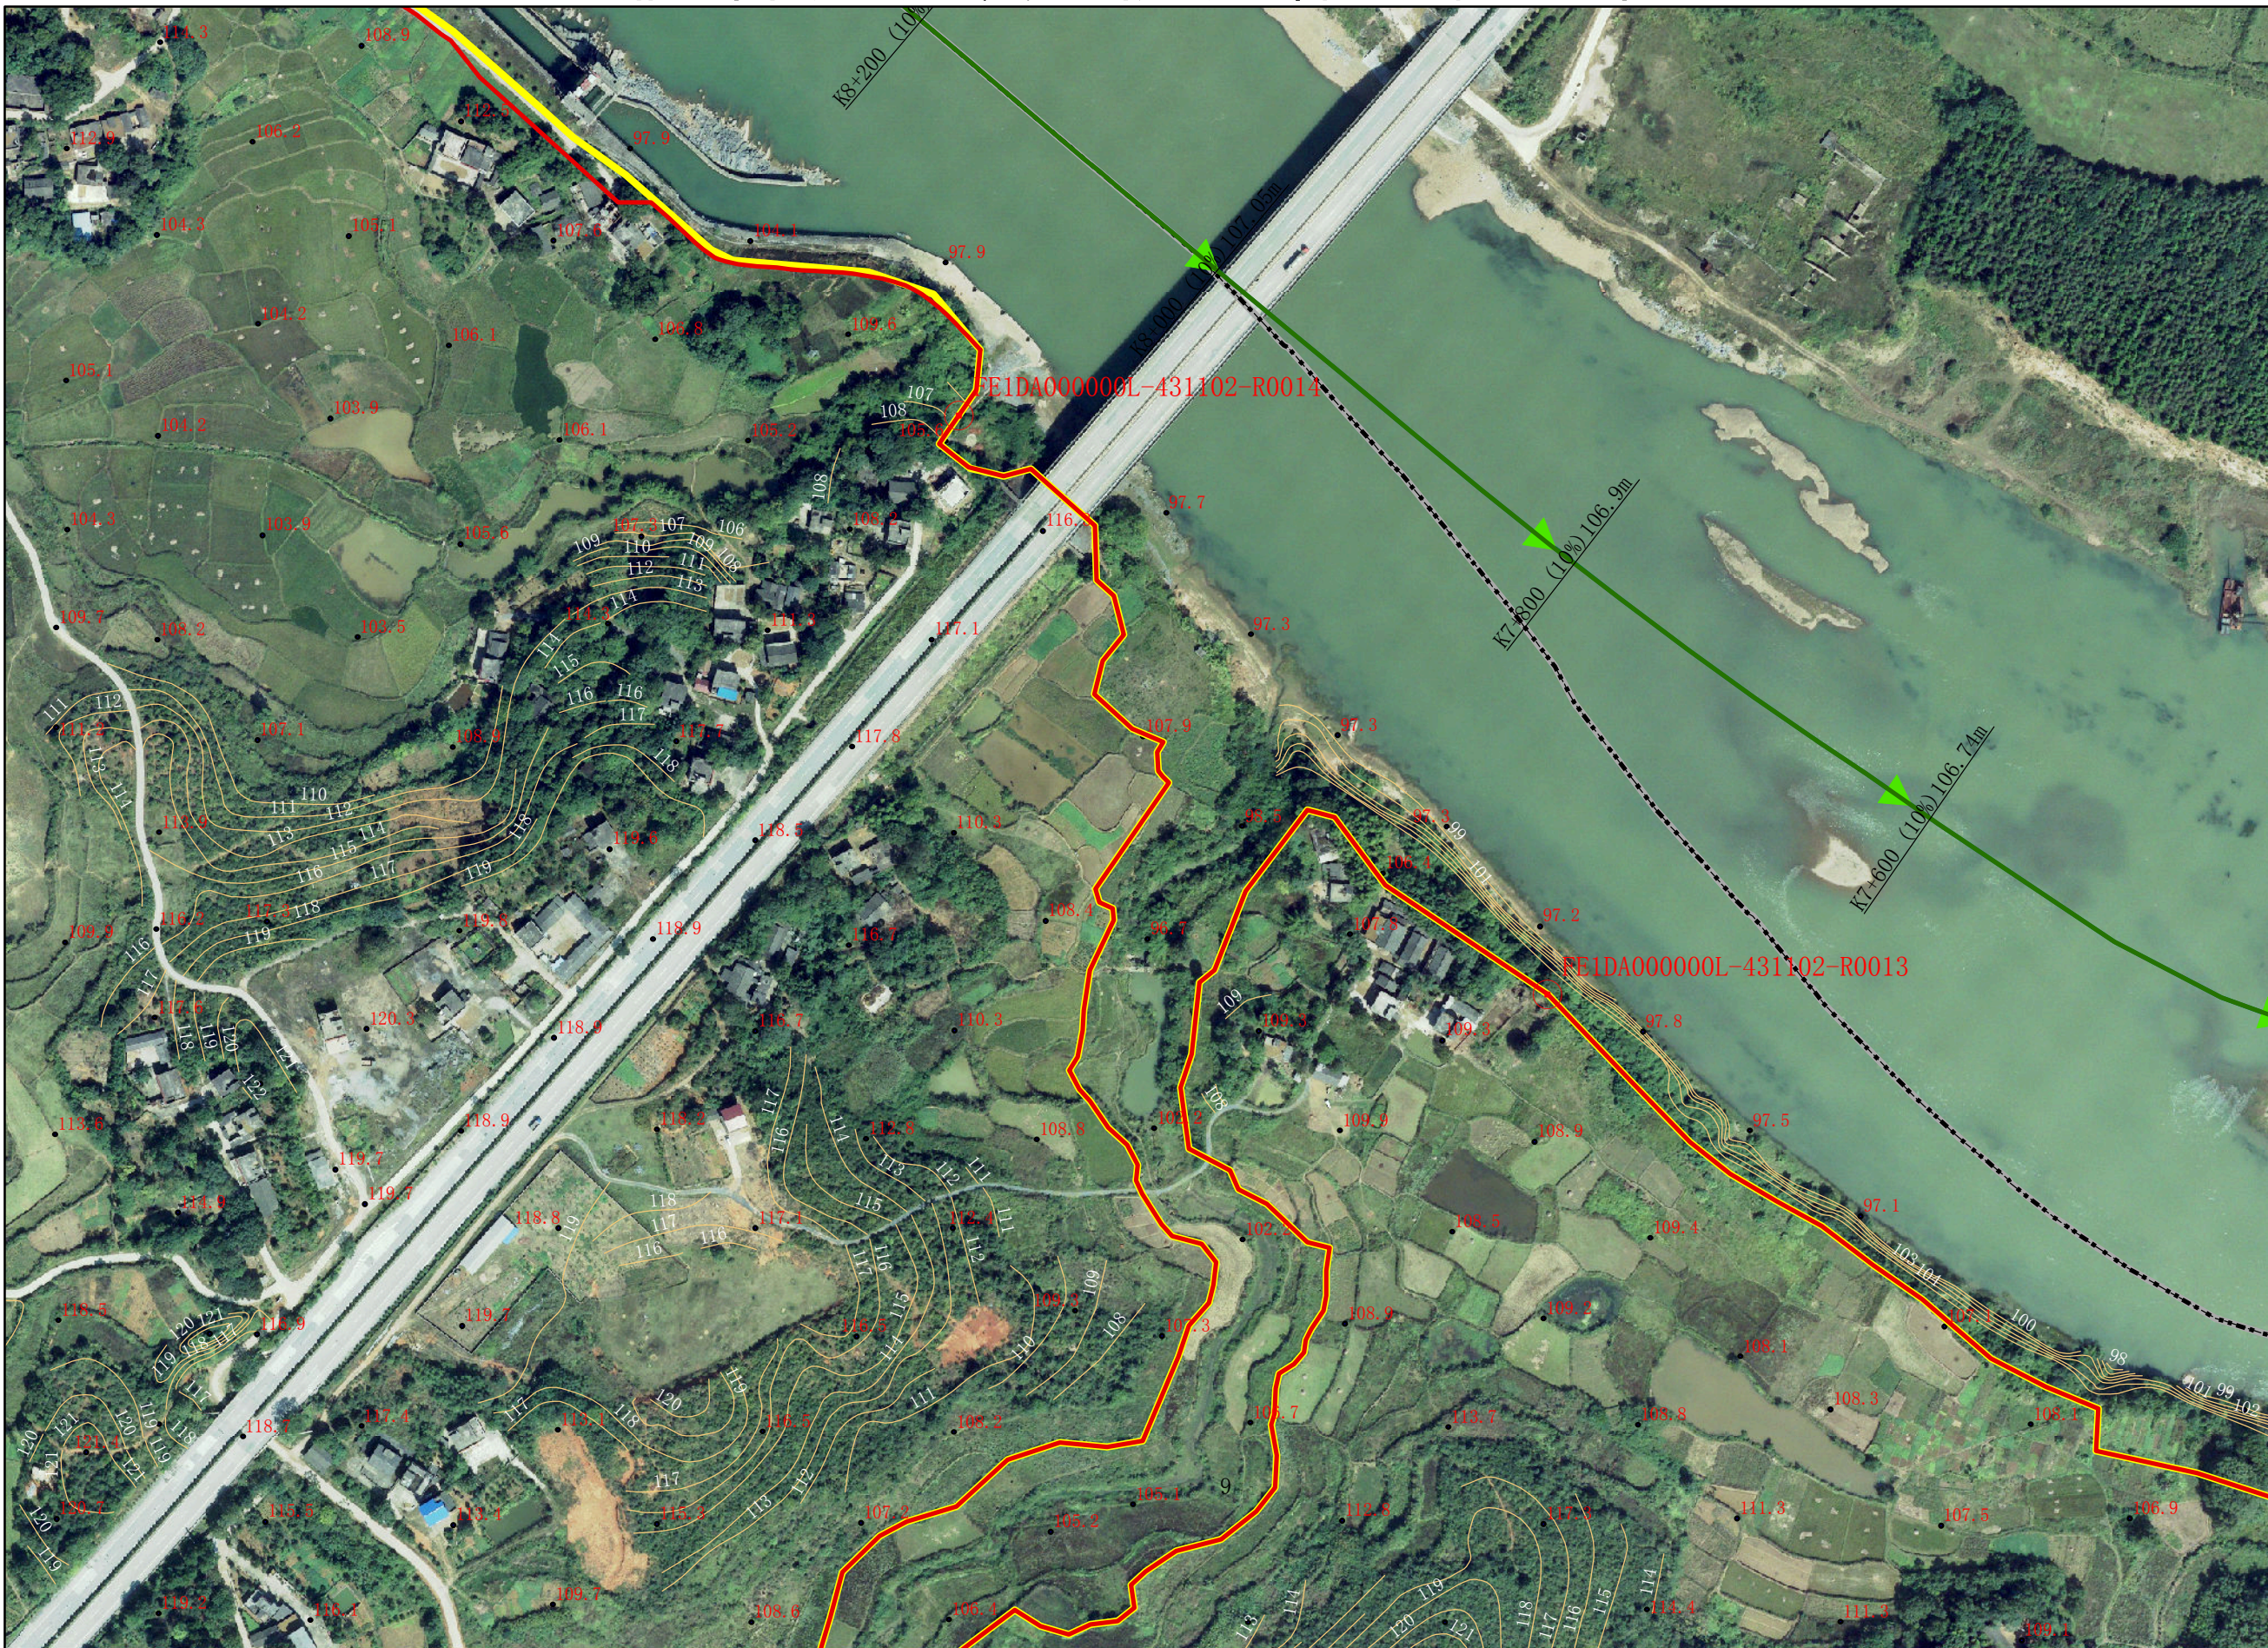

图例

- 县区界
- 乡镇界
- > 河道中线
- 管理范围告示牌
- 公共界桩
- 一般界桩
- 设计洪水位
- 堤防堤脚线
- 管理范围线

零陵区水利局
零陵区自然资源局

审批单位：永州市人民政府 审核单位：永州市水利局、市自然资源和规划局 制图单位：中设设计集团股份有限公司 图号：XJXY- 09/22
2013年10月航摄，2019年11月划界 制图者：刘勇
2000国家大地坐标系，中央经线111E，1985国家高程基准 比例尺1:3000 检查者：范飞

湘江西源永州零陵区段河道管理范围划定图



图例

- 县区界
- 乡镇界
- 河道中线
- 管理范围告示牌
- 公共界桩
- 一般界桩
- 设计洪水位
- 堤防堤脚线
- 管理范围线

零陵区水利局
零陵区自然资源局

审批单位：永州市人民政府 审核单位：永州市水利局、市自然资源和规划局
2013年10月航摄，2019年11月划界 制图者：刘勇
2000国家大地坐标系，中央经线111E，1985国家高程基准

制图单位：中设设计集团股份有限公司

图号：XJXY- 010/22

比例尺1:3000 检查者：范飞

湘江西源永州零陵区段河道管理范围划定图

零陵区水利局
零陵区自然资源局



审批单位：永州市人民政府 审核单位：永州市水利局、市自然资源和规划局 制图单位：中设设计集团股份有限公司 图号：XJXY- 011/22
2013年10月航摄，2019年11月划界 制图者：刘勇
2000国家大地坐标系，中央经线111E，1985国家高程基准 比例尺1:3000 检查者：范飞

湘江西源永州零陵区段河道管理范围划定图



图例

- 县区界
- 乡镇界
- > 河道中线
- 管理范围告示牌
- 公共界桩
- 一般界桩
- 设计洪水位
- 堤防堤脚线
- 管理范围线

零陵区水利局
零陵区自然资源局

审批单位：永州市人民政府 审核单位：永州市水利局、市自然资源和规划局
2013年10月航摄，2019年11月划界 制图者：刘勇
2000国家大地坐标系，中央经线111E，1985国家高程基准 比例尺1:3000 检查者：范飞

制图单位：中设设计集团股份有限公司

图号：XJXY- 012/22

湘江西源永州零陵区段河道管理范围划定图




零陵区水利局
零陵区自然资源局

审批单位: 永州市人民政府 审核单位: 永州市水利局、市自然资源和规划局 制图单位: 中设设计集团股份有限公司
2013年10月航摄, 2019年11月划界 制图者: 刘勇
2000国家大地坐标系, 中央经线111E, 1985国家高程基准 比例尺1:3000 检查者: 范飞

图号: XJXY- 013/22

湘江西源永州零陵区段河道管理范围划定图

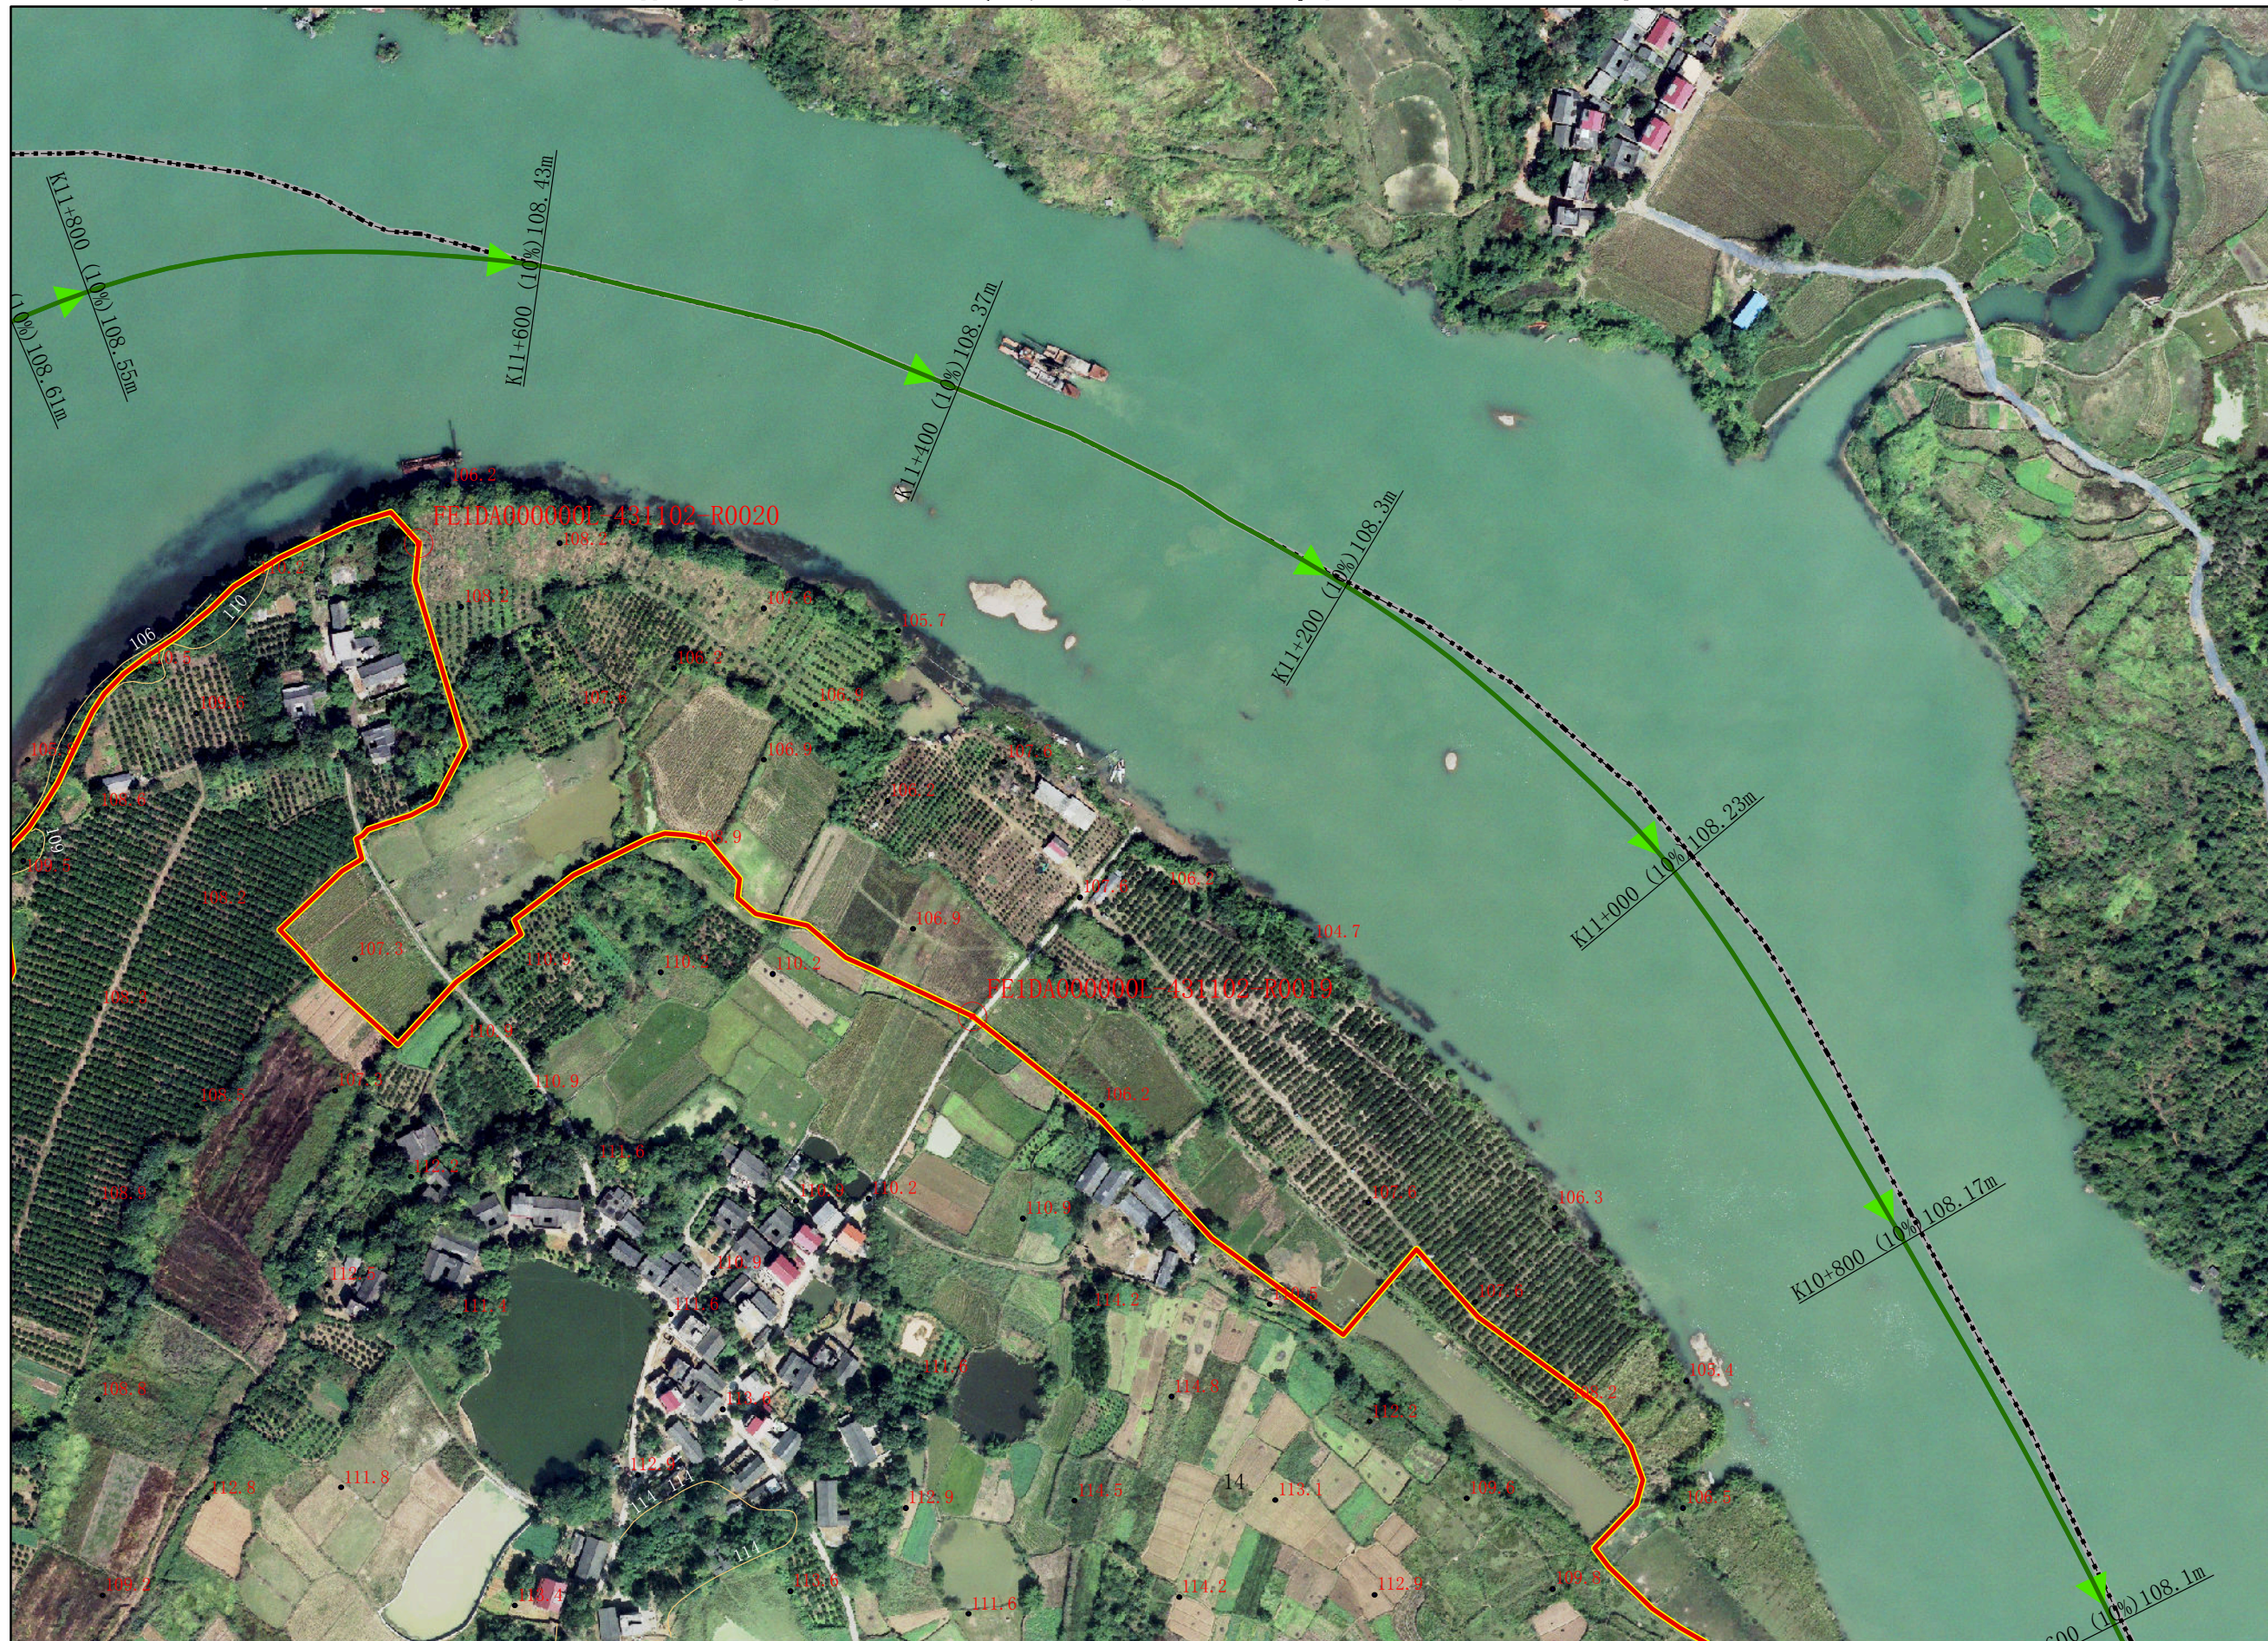

湘江西源永州零陵区段河道管理范围划定图



零陵区水利局
零陵区自然资源局

审批单位：永州市人民政府 审核单位：永州市水利局、市自然资源和规划局 制图单位：中设设计集团股份有限公司
2013年10月航摄，2019年11月划界 制图者：刘勇
2000国家大地坐标系，中央经线111E，1985国家高程基准 比例尺1:3000 检查者：范飞

图号：XJXY- 015/22

湘江西源永州零陵区段河道管理范围划定图

零陵区水利局
零陵区自然资源局



图例

- 县区界
- 乡镇界
- > 河道中线
- 管理范围告示牌
- 公共界桩
- 一般界桩
- 设计洪水位
- 堤防堤脚线
- 管理范围线

审批单位：永州市人民政府 审核单位：永州市水利局、市自然资源和规划局
2013年10月航摄，2019年11月划界 制图者：刘勇
2000国家大地坐标系，中央经线111E，1985国家高程基准

制图单位：中设设计集团股份有限公司

图号：XJXY- 016/22

比例尺1:3000 检查者：范飞




图号: XJXY- 017/22

比例尺1:3000 检查者：范飞

湘江西源永州零陵区段河道管理范围划定图

零陵区水利局
零陵区自然资源局

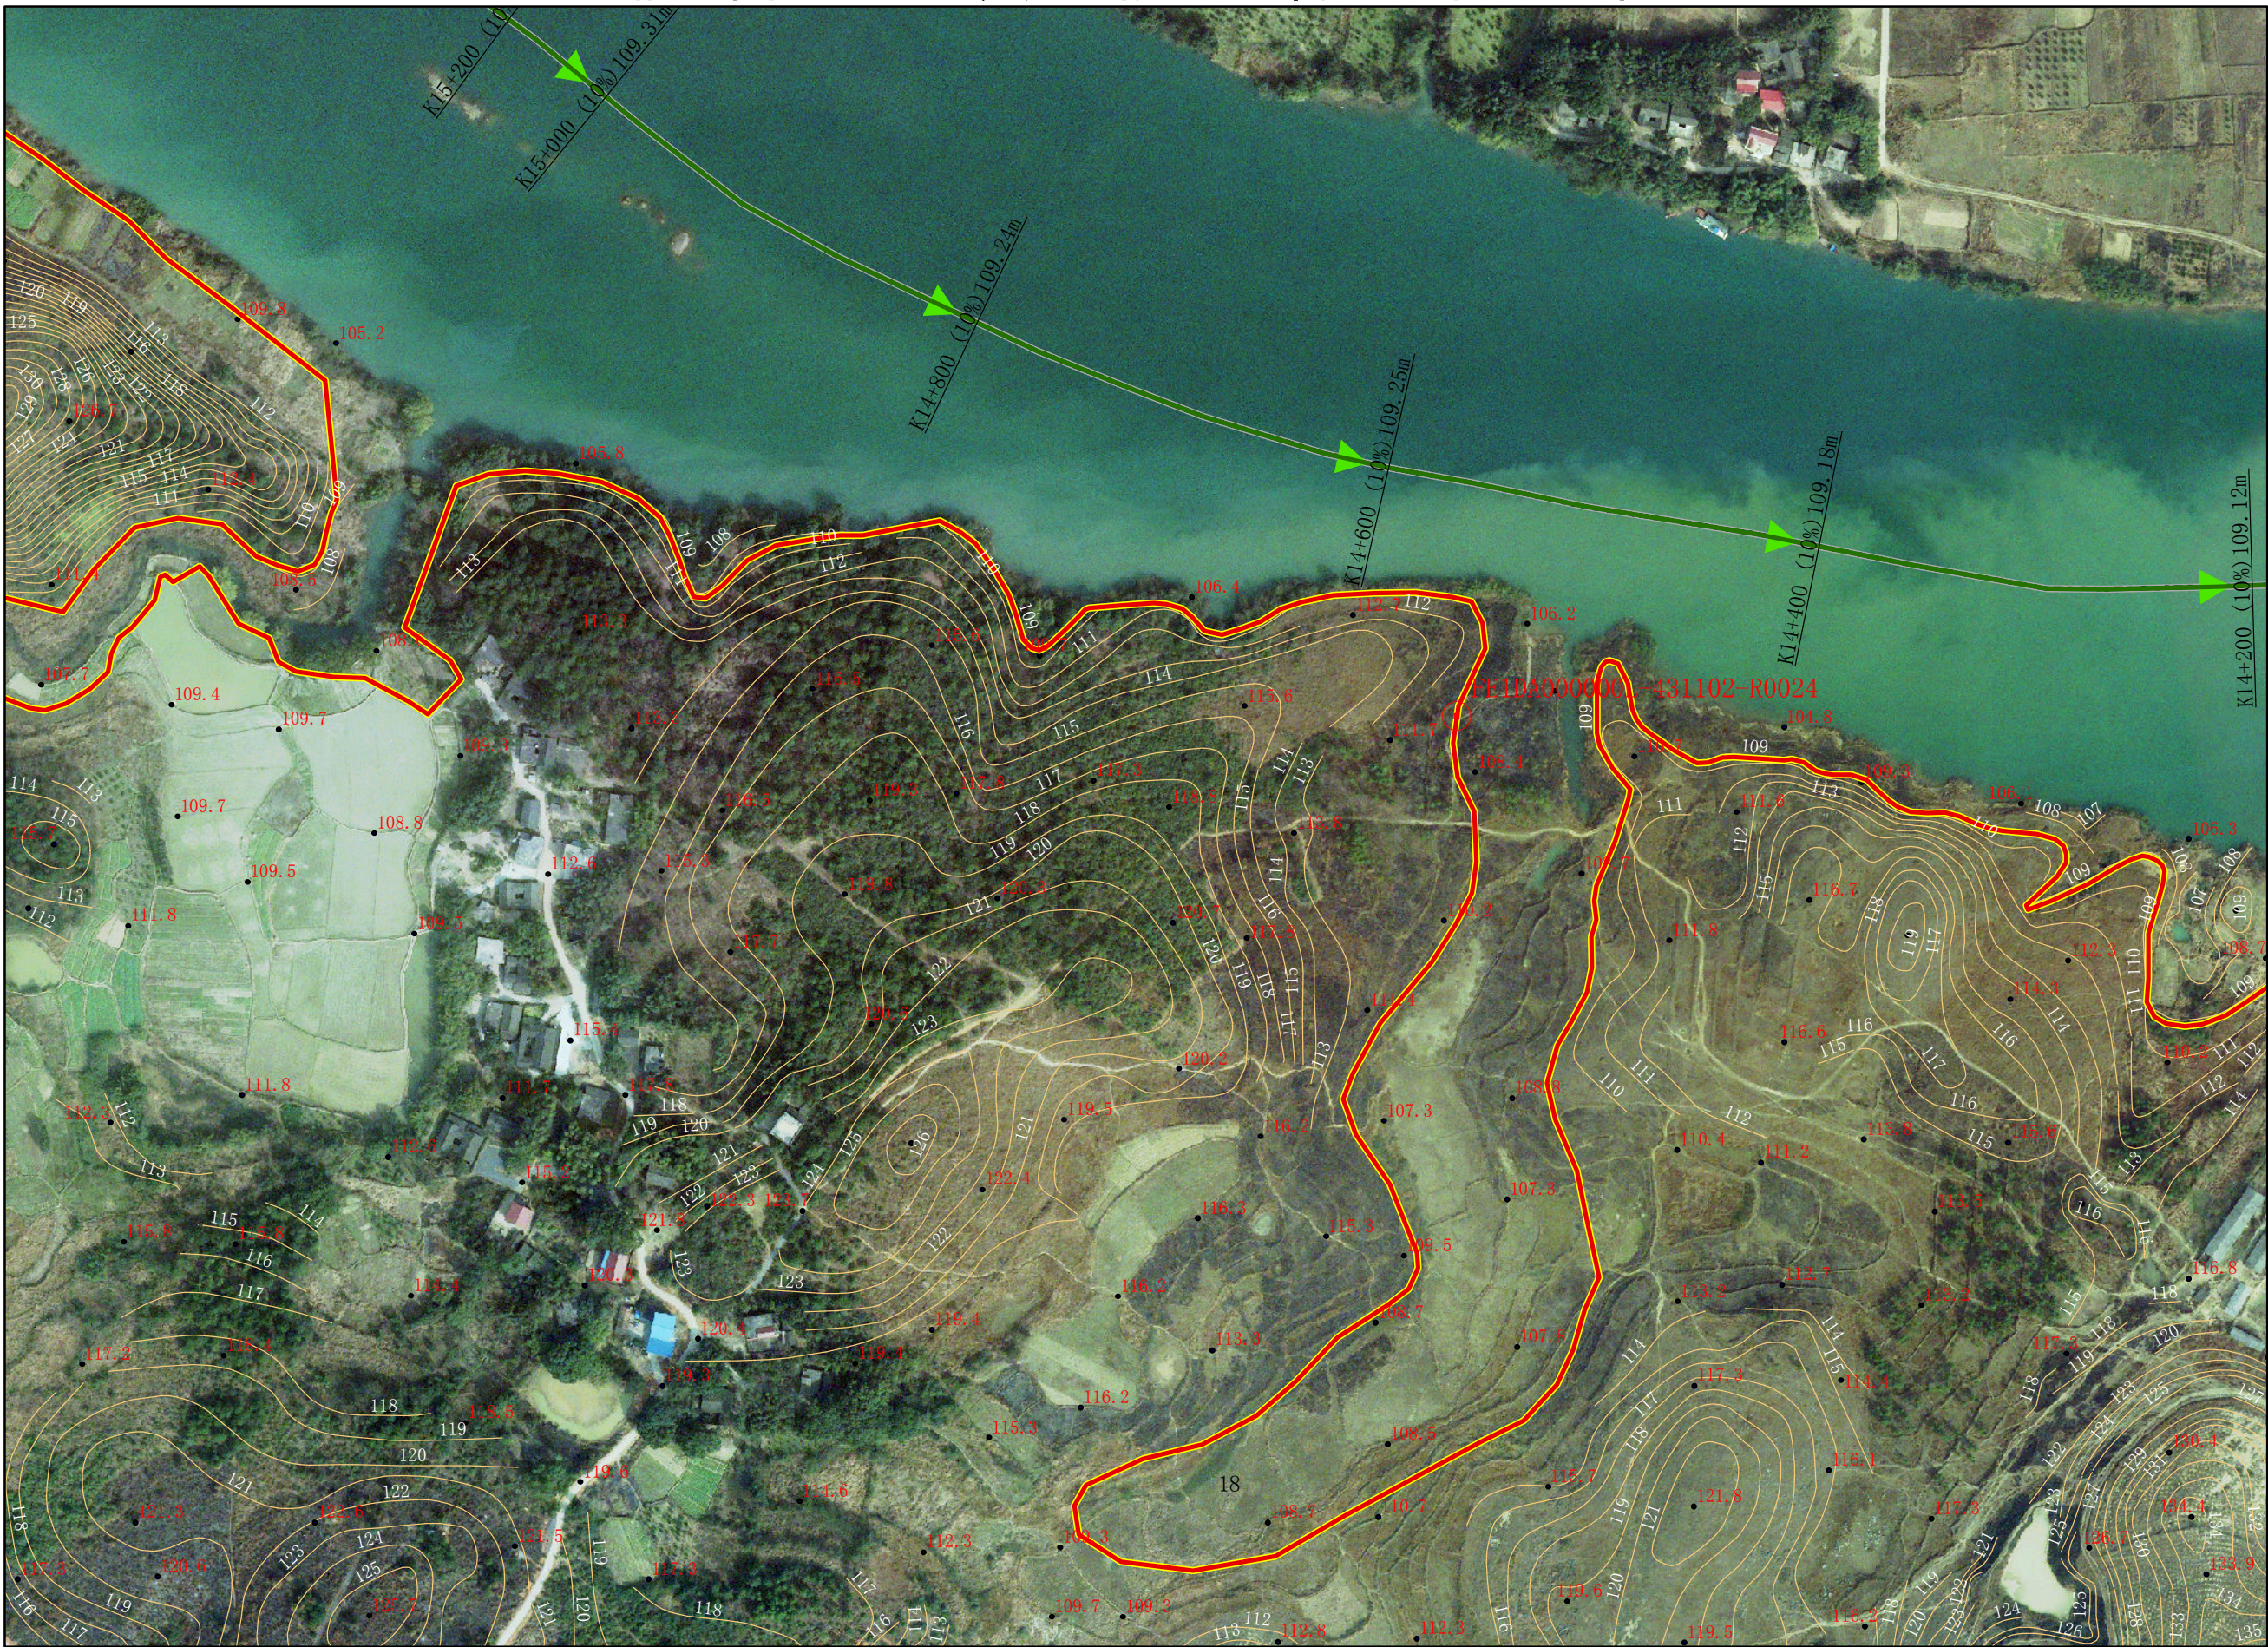

审批单位：永州市人民政府 审核单位：永州市水利局、市自然资源和规划局 制图单位：中设设计集团股份有限公司 图号：XJXY- 018/22
2013年10月航摄，2019年11月划界 制图者：刘勇
2000国家大地坐标系，中央经线111E，1985国家高程基准 比例尺1:3000 检查者：范飞

湘江西源永州零陵区段河道管理范围划定图

零陵区水利局
零陵区自然资源局



审批单位：永州市人民政府 审核单位：永州市水利局、市自然资源和规划局 制图单位：中设设计集团股份有限公司 图号：XJXY- 019/22
2013年10月航摄，2019年11月划界 制图者：刘勇
2000国家大地坐标系，中央经线111E，1985国家高程基准 比例尺1:3000 检查者：范飞

湘江西源永州零陵区段河道管理范围划定图



- 图例
- 县区界
 - 乡镇界
 - > 河道中线
 - 管理范围告示牌
 - 公共界桩
 - 一般界桩
 - 设计洪水位
 - 堤防堤脚线
 - 管理范围线


零陵区水利局
零陵区自然资源局

审批单位：永州市人民政府 审核单位：永州市水利局、市自然资源和规划局 制图单位：中设设计集团股份有限公司
2013年10月航摄，2019年11月划界 制图者：刘勇
2000国家大地坐标系，中央经线111E，1985国家高程基准 比例尺1:3000 检查者：范飞

图号：XJXY- 020/22

湘江西源永州零陵区段河道管理范围划定图

零陵区水利局
零陵区自然资源局

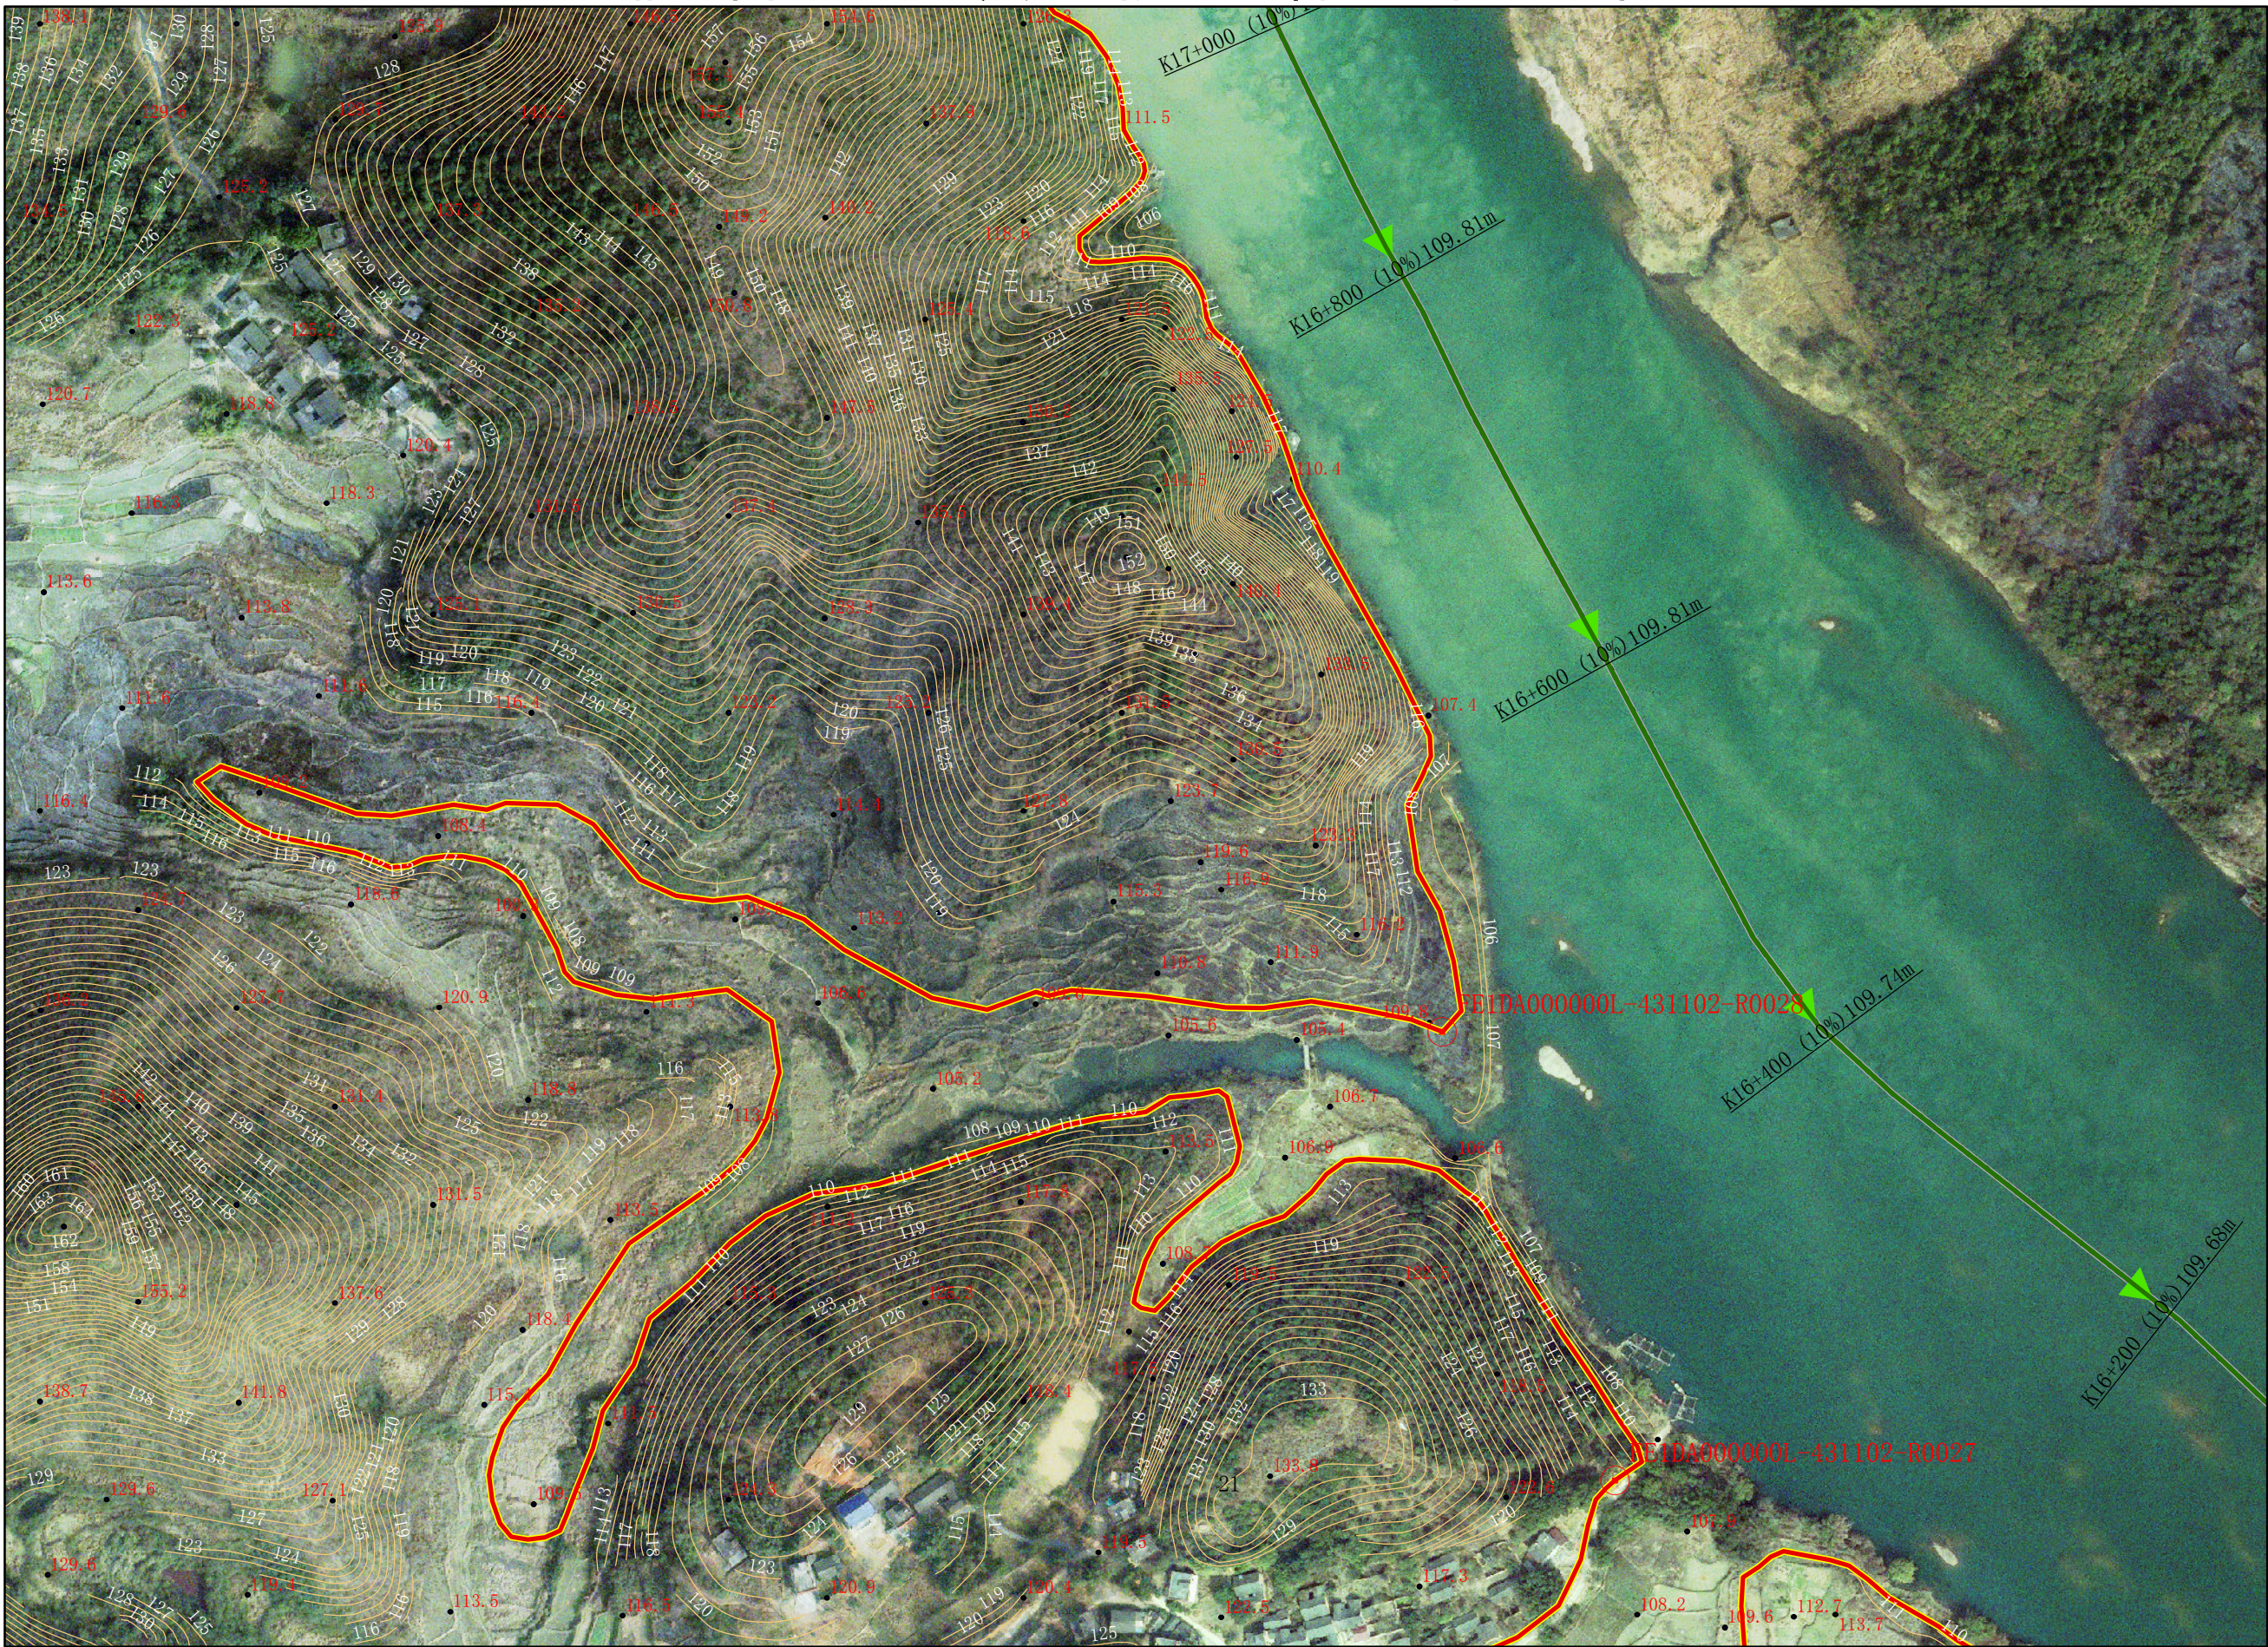

审批单位：永州市人民政府 审核单位：永州市水利局、市自然资源和规划局 制图单位：中设设计集团股份有限公司
2013年10月航摄，2019年11月划界 制图者：刘勇
2000国家大地坐标系，中央经线111E，1985国家高程基准 比例尺1:3000 检查者：范飞

图号：XJXY- 021/22

湘江西源永州零陵区段河道管理范围划定图

零陵区水利局
零陵区自然资源局



审批单位：永州市人民政府 审核单位：永州市水利局、市自然资源和规划局 制图单位：中设设计集团股份有限公司
2013年10月航摄，2019年11月划界 制图者：刘勇
2000国家大地坐标系，中央经线111E，1985国家高程基准 比例尺1:3000 检查者：范飞

图号：XJXY- 022/22

湘江西源 永州市零陵区河段管理范围划定图

管理范围界桩成果表(左岸)

序号	桩名（编号）	X	Y
1	FE1DA000000L-431102-L0002	2901201.3563	560394.7863

管理范围界桩成果表(右岸)

序号	桩名（编号）	X	Y
1	FE1DA000000L-431102-R0002	2904305.704	559303.296
2	FE1DA000000L-431102-R0003	2904742.799	558886.670
3	FE1DA000000L-431102-R0004	2905434.762	558825.682
4	FE1DA000000L-431102-R0005	2905594.892	558397.498
5	FE1DA000000L-431102-R0006	2905387.941	558076.109
6	FE1DA000000L-431102-R0007	2905271.653	557119.293
7	FE1DA000000L-431102-R0008	2905642.450	556813.486
8	FE1DA000000L-431102-R0009	2906178.297	556646.769
9	FE1DA000000L-431102-R0010	2906790.853	557301.668
10	FE1DA000000L-431102-R0011	2906944.702	556754.269
11	FE1DA000000L-431102-R0012	2906834.655	555924.781
12	FE1DA000000L-431102-R0013	2907017.114	555211.612
13	FE1DA000000L-431102-R0014	2907281.494	554942.937
14	FE1DA000000L-431102-R0015	2907486.160	554667.548
15	FE1DA000000L-431102-R0016	2908040.953	554123.499
16	FE1DA000000L-431102-R0017	2908521.508	553846.526
17	FE1DA000000L-431102-R0018	2909519.416	553687.638
18	FE1DA000000L-431102-R0019	2909831.433	553315.158
19	FE1DA000000L-431102-R0020	2910048.252	553061.692
20	FE1DA000000L-431102-R0021	2909408.736	552825.154
21	FE1DA000000L-431102-R0022	2908679.513	552821.177
22	FE1DA000000L-431102-R0023	2908211.285	552359.323

序号	桩名（编号）	X	Y
23	FE1DA000000L-431102-R0024	2908326.868	551735.171
24	FE1DA000000L-431102-R1025	2908643.966	550984.459
25	FE1DA000000L-431102-R0026	2908707.407	550904.683
26	FE1DA000000L-431102-R0027	2909349.311	550215.502
27	FE1DA000000L-431102-R0028	2909554.337	550136.643
28	FE1DA000000L-431102-R0002	2904305.704	559303.296

管理范围共桩成果表

序号	桩名（编号）	X	Y
1	FE1DA000000L-431102-L1001	2908643.966	550984.459
2	FE1DA000000L-431102-L4003	2904540.237	559331.437
3	FE1DA000000L-431102-R1001	2905429.279	559326.334
4	FE1DA000000L-431102-R4029	2904283.638	559334.057

管理范围告示牌成果表

序号	告示牌名（编号）	X	Y
1	FE1DA000000L-431102-L001	2904742.997	559157.198
2	FE1DA000000L-431102-R001	2904735.555	558879.877
3	FE1DA000000L-431102-R002	2908536.729	552852.762
4	FE1DA000000L-431102-R003	2907485.227	554678.745

审批部门：永州市人民政府 审核单位：永州市水利局、市自然资源和规划局
2013 年 10 月航摄，2019 年 11 月划界 制图者：刘勇
2000 国家大地坐标系，中央经线 111E，1985 国家高程基准

制图单位：中设设计集团股份有限公司 图号：XJXY-B1

检查者：范飞

零陵区水利局
零陵区自然资源局