

湘江干流永州市零陵区河段
管理范围划定方案

附图

审批单位：永州市人民政府

审核单位：湖南省水利厅 湖南省自然资源厅


编制单位：零陵区水利局

零陵区自然资源局

中设设计集团股份有限公司

二〇一九年十一月

湘江干流永州零陵区段河道管理范围划定图

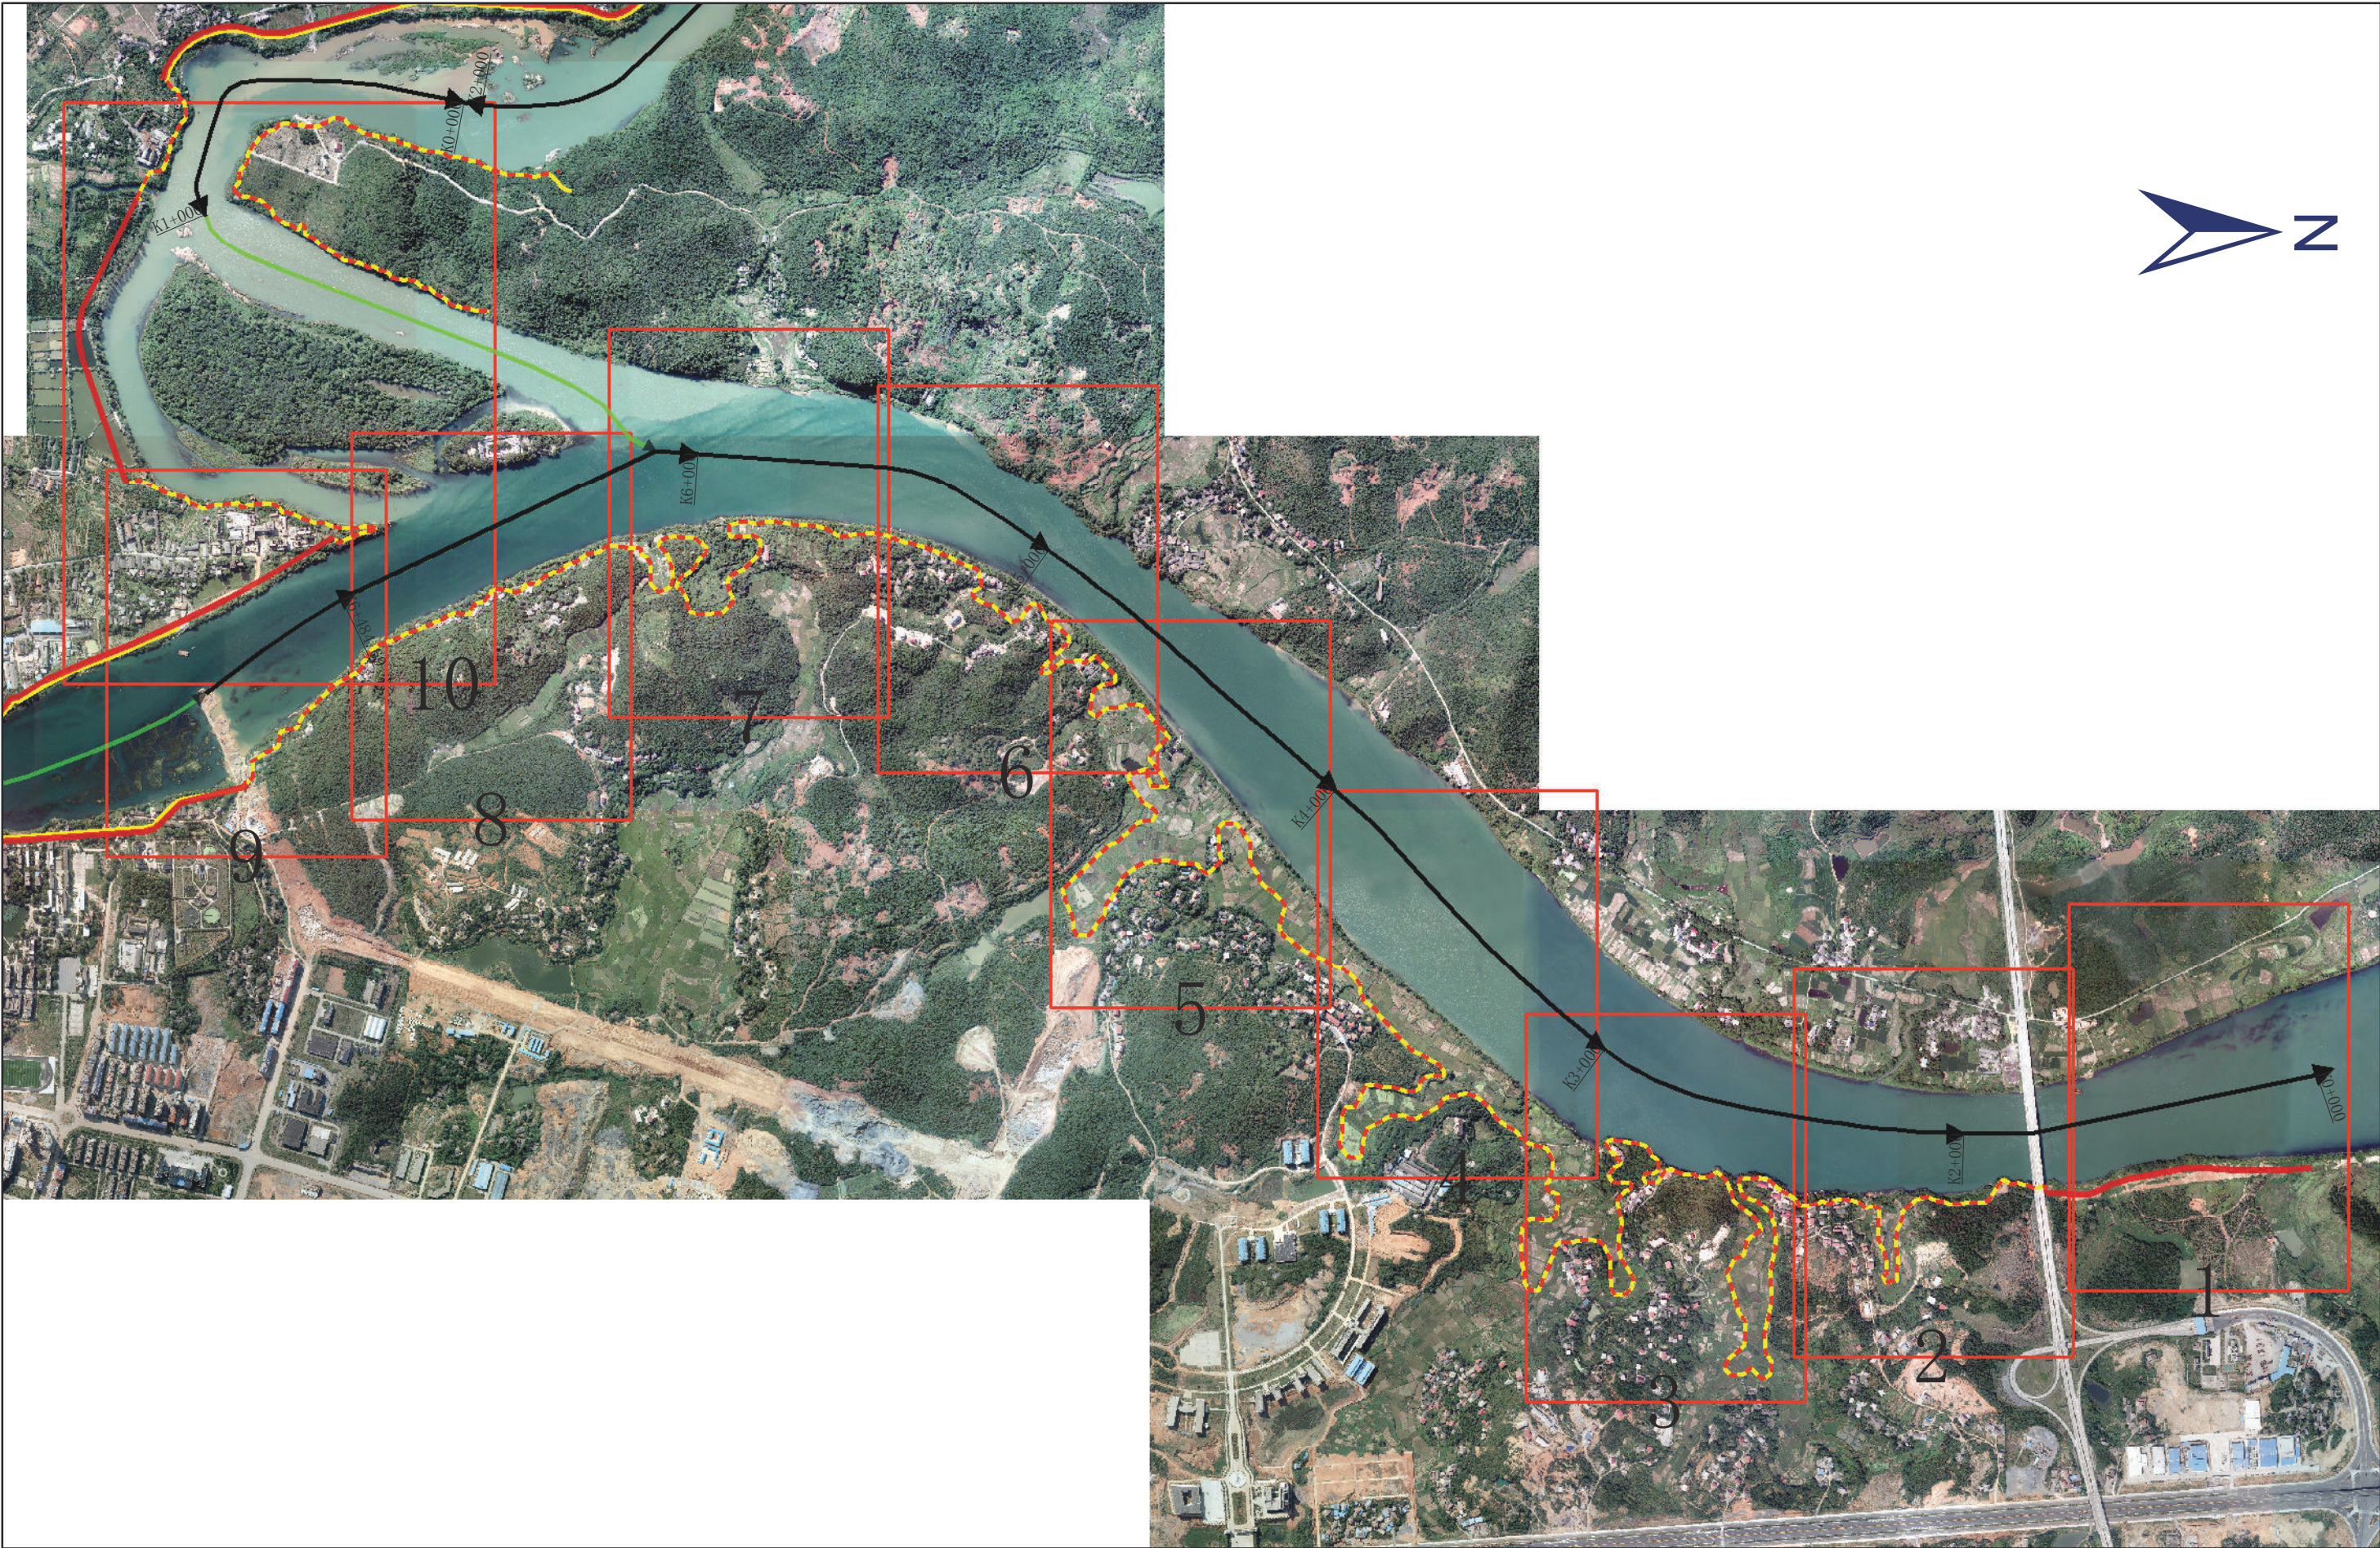

零陵区水利局
零陵区自然资源局

审批单位：永州市人民政府 审核单位：湖南省水利厅、省自然资源厅 制图单位：中设设计集团股份有限公司
2013年10月航摄，2019年11月划界 制图者：刘勇
2000国家大地坐标系，中央经线111E，1985国家高程基准 比例尺1:3000 检查者：范飞

图号：XJGL- Z01

湘江干流永州零陵区段河道管理范围划定图




零陵区水利局
零陵区自然资源局

审批单位：永州市人民政府 审核单位：湖南省水利厅、省自然资源厅 制图单位：中设设计集团股份有限公司
2013年10月航摄，2019年11月划界 制图者：刘勇
2000国家大地坐标系，中央经线111E，1985国家高程基准 比例尺1:3000 检查者：范飞

图号：XJGL-01/8

湘江干流永州零陵区段河道管理范围划定图

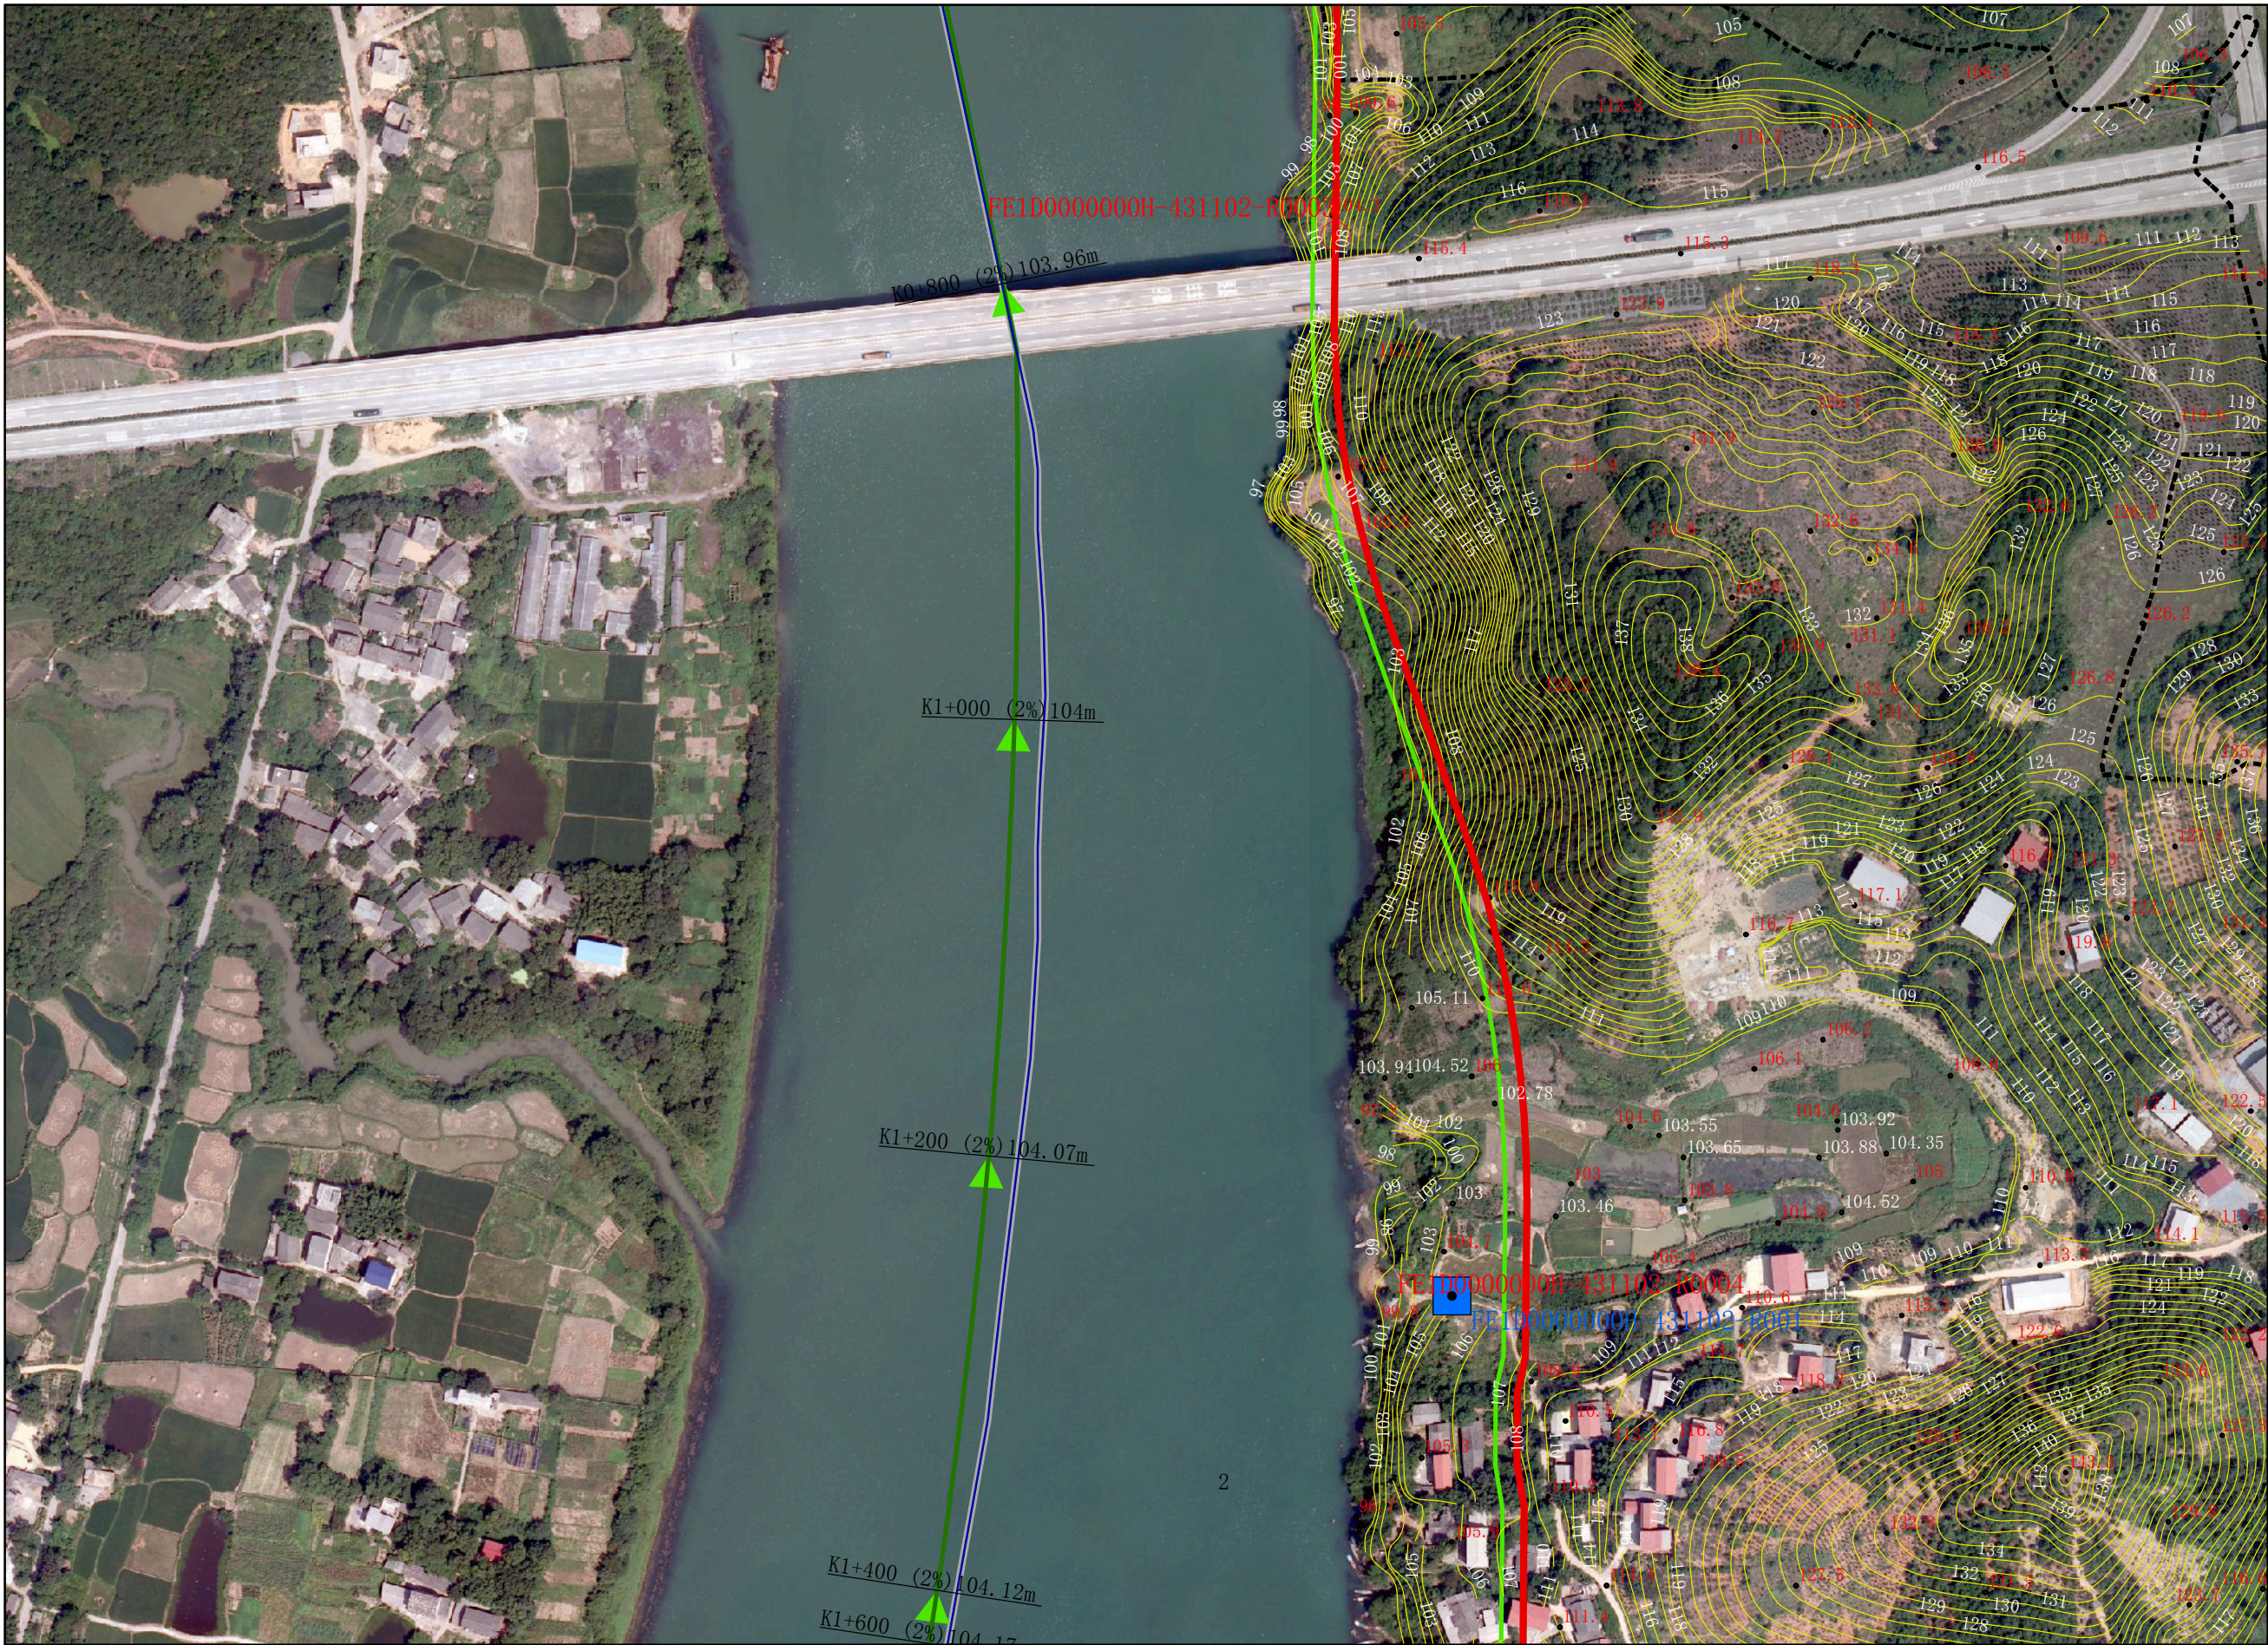

图例

- 县_区_界
- 乡镇界
- 河道中线
- 堤防堤脚线
- 管理范围告示牌
- 公共界桩
- 一般界桩
- 设计洪水位
- 管理范围
 - 依据10年一遇洪水位线
 - 依据50年一遇洪水位线
 - 依据堤防建设规划
 - 依据集体土地确权

零陵区水利局

审批单位：永州市人民政府 审核单位：湖南省水利厅、省自然资源厅 制图单位：中设设计集团股份有限公司
2013年10月航摄，2019年11月划界 制图者：刘勇
2000国家大地坐标系，中央经线111E，1985国家高程基准 比例尺1:3000 检查者：范飞

图号：XJGL-02/8

湘江干流永州零陵区段河道管理范围划定图



图例

- 县_区_界
- 乡镇界
- 河道中线
- 堤防堤脚线
- 管理范围告示牌
- 公共界桩
- 一般界桩
- 设计洪水位
- 管理范围
 - 依据10年一遇洪水位线
 - 依据50年一遇洪水位线
 - 依据堤防建设规划
 - 依据集体土地确权

零陵区水利局
零陵区自然资源局

审批单位：永州市人民政府 审核单位：湖南省水利厅、省自然资源厅 制图单位：中设设计集团股份有限公司
2013年10月航摄，2019年11月划界 制图者：刘勇
2000国家大地坐标系，中央经线111E，1985国家高程基准 比例尺1:3000 检查者：范飞

图号：XJGL-03/8



比例尺1:3000 检查者：范飞

湘江干流永州零陵区段河道管理范围划定图



图例

- 县_区_界
- 乡镇界
- 河道中线
- 堤防堤脚线
- 管理范围告示牌
- 公共界桩
- 一般界桩
- 设计洪水位
- 管理范围
 - 依据10年一遇洪水位线
 - 依据50年一遇洪水位线
 - 依据堤防建设规划
 - 依据集体土地确权

零陵区水利局
零陵区自然资源局

审批单位：永州市人民政府 审核单位：湖南省水利厅、省自然资源厅 制图单位：中设设计集团股份有限公司
2013年10月航摄，2019年11月划界 制图者：刘勇
2000国家大地坐标系，中央经线111E，1985国家高程基准 比例尺1:3000 检查者：范飞

图号：XJGL-05/8

湘江干流永州零陵区段河道管理范围划定图

零陵区水利局
零陵区自然资源局




图例

- 县_区_界
- 乡镇界
- 河道中线
- 堤防堤脚线
- 管理范围告示牌
- 公共界桩
- 一般界桩
- 设计洪水位
- 管理范围
 - 依据10年一遇洪水位线
 - 依据50年一遇洪水位线
 - 依据堤防建设规划
 - 依据集体土地确权

审批单位：永州市人民政府 审核单位：湖南省水利厅、省自然资源厅 制图单位：中设设计集团股份有限公司
2013年10月航摄，2019年11月划界 制图者：刘勇
2000国家大地坐标系，中央经线111E，1985国家高程基准 比例尺1:3000 检查者：范飞

图号：XJGL-06/8

湘江干流永州零陵区段河道管理范围划定图

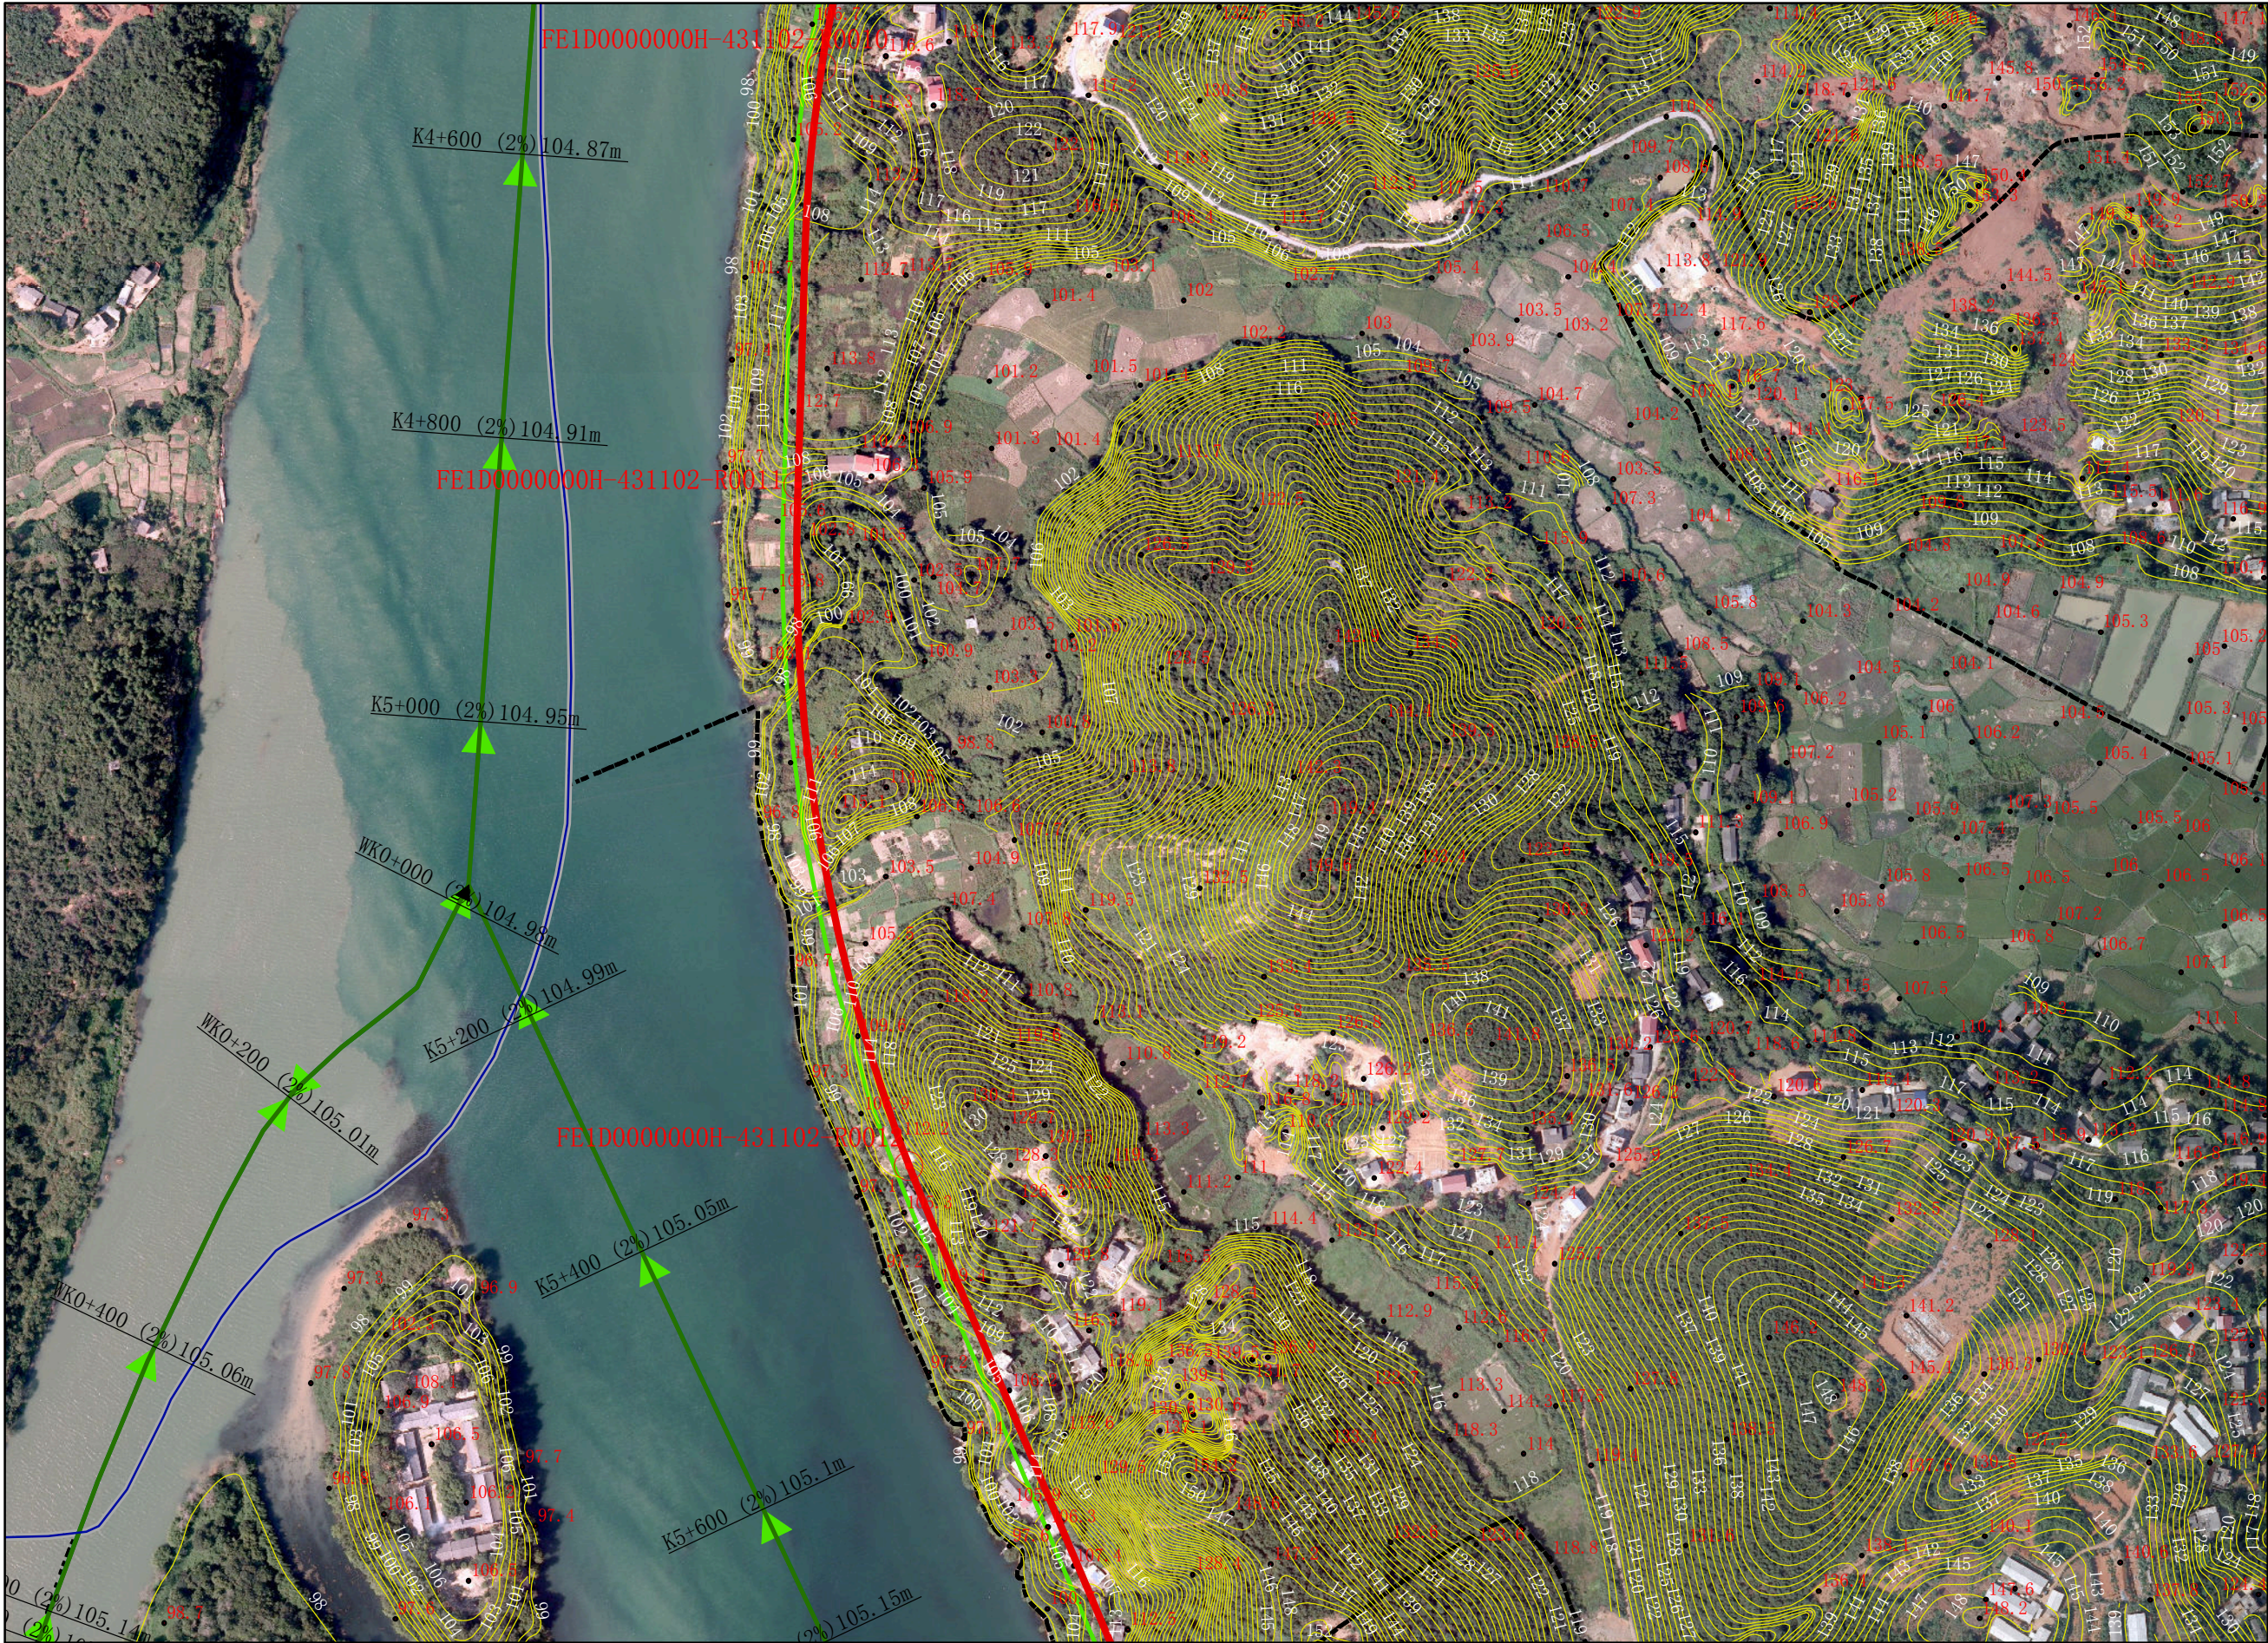

零陵区水利局
零陵区自然资源局

图例

- 县_区_界
- 乡镇界
- 河道中线
- 堤防堤脚线
- 管理范围告示牌
- 公共界桩
- 一般界桩
- 设计洪水位
- 管理范围
 - 依据10年一遇洪水位线
 - 依据50年一遇洪水位线
 - 依据堤防建设规划
 - 依据集体土地确权

审批单位：永州市人民政府 审核单位：湖南省水利厅、省自然资源厅 制图单位：中设设计集团股份有限公司
2013年10月航摄，2019年11月划界 制图者：刘勇
2000国家大地坐标系，中央经线111E，1985国家高程基准 比例尺1:3000 检查者：范飞

图号：XJGL-07/8

湘江干流永州零陵区段河道管理范围划定图



零陵区水利局

审批单位：永州市人民政府 审核单位：湖南省水利厅、省自然资源厅 制图单位：中设设计集团股份有限公司
2013年10月航摄，2019年11月划界 制图者：刘勇
2000国家大地坐标系，中央经线111E，1985国家高程基准 比例尺1:3000 检查者：范飞

图号：XJGL-08/8

湘江干流 永州市零陵区河段管理范围划定图

管理范围界桩成果表(右岸)

序号	桩名（编号）	X	Y
1	FE1D0000000H-431102-R0002	2909581.288	561975.974
2	FE1D0000000H-431102-R0003	2909381.040	561991.522
3	FE1D0000000H-431102-R0004	2908888.933	562078.711
4	FE1D0000000H-431102-R0005	2908024.189	561872.275
5	FE1D0000000H-431102-R0006	2907549.097	561471.070
6	FE1D0000000H-431102-R0007	2907199.436	561087.108
7	FE1D0000000H-431102-R0008	2907045.467	560876.604
8	FE1D0000000H-431102-R0009	2906766.932	560518.086
9	FE1D0000000H-431102-R0010	2906235.132	560267.311
10	FE1D0000000H-431102-R0011	2905941.726	560250.705
11	FE1D0000000H-431102-R0012	2905462.956	560328.601
12	FE1D0000000H-431102-R0013	2905020.639	560515.485
13	FE1D0000000H-431102-R0015	2904274.990	560091.340

管理范围告示牌成果表

序号	告示牌名（编号）	X	Y
1	FE1D0000000H-431102-R001	2908896.370	562044.840
2	FE1D0000000H-431102-R002	2907519.498	561623.481
3	FE1D0000000H-431102-R003	2904866.581	560611.305
4	FE1D0000000H-431102-L001	2904600.653	560368.690

管理范围共桩成果表

序号	桩名（编号）	X	Y
1	FE1D0000000H-431102-L1002	2904370.567	560464.489
2	FE1D0000000H-431102-L1004	2904540.237	559331.437
3	FE1D0000000H-431102-L2001	2904797.863	560251.446
4	FE1D0000000H-431102-L4003	2905208.589	559647.609
5	FE1D0000000H-431102-R1014	2904565.441	560907.078
6	FE1D0000000H-431102-R1016	2904283.638	559334.057
7	FE1D0000000H-431102-R4001	2910086.358	561949.171

审批部门：永州市人民政府

审核单位：湖南省水利厅 湖南省自然资源厅

制图单位：中设设计集团股份有限公司

图号：XJGL-B1

2013 年 10 月航摄，2019 年 11 月划界

制图者：刘勇

2000 国家大地坐标系，中央经线 111E，1985 国家高程基准

检查者：范飞

零陵区水利局
零陵区自然资源局