

石期河永州市零陵区河段
管理范围划定方案

附图

审批单位：零陵区人民政府

审核单位：永州市水利局

永州市自然资源和规划局


编制单位：零陵区水利局

零陵区自然资源局

中设设计集团股份有限公司

二〇一九年十一月

石期河永州零陵区段河道管理范围划定图

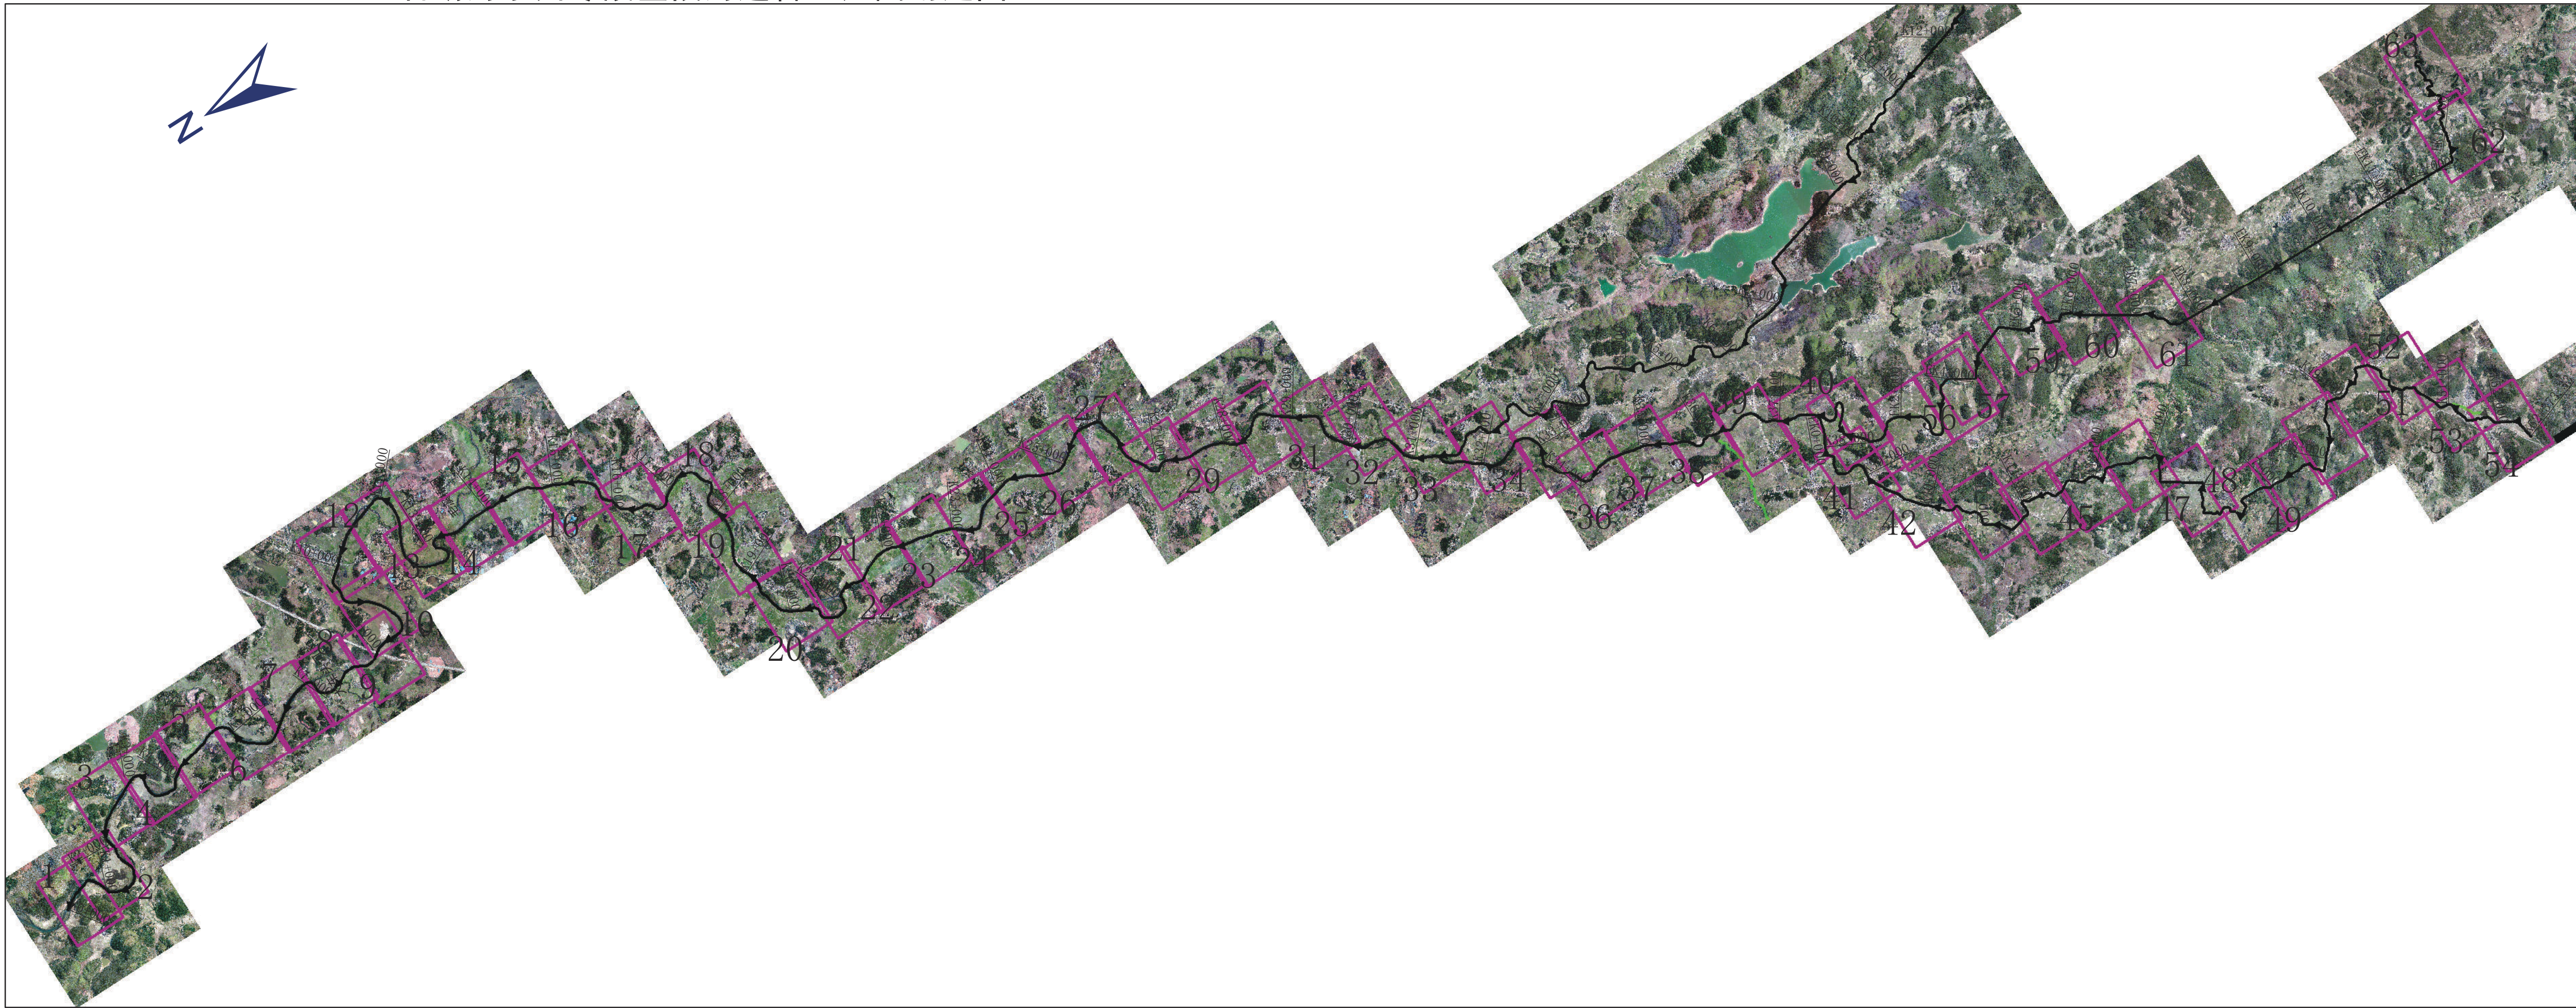

零陵区水利局
零陵区自然资源局

审批单位：零陵区人民政府 审核单位：永州市水利局、市自然资源和规划局 制图单位：中设设计集团股份有限公司
2013年10月航摄，2019年11月划界 制图者：刘勇
2000国家大地坐标系，中央经线111E，1985国家高程基准 比例尺1:3000 检查者：范飞

图号：SQH-Z01

石期河永州零陵区段河道管理范围划定图



图例

- 县区界
- 乡镇界
- > 河道中线
- 告示牌
- 公共界桩
- 一般界桩
- 设计洪水位
- 管理范围线
- 管理范围辅助线

零陵区水利局
零陵区自然资源局

审批单位：零陵区人民政府 审核单位：永州市水利局、市自然资源和规划局 制图单位：中设设计集团股份有限公司 图号：SQH-01/54
2013年10月航摄，2019年11月划界 制图者：刘勇
2000国家大地坐标系，中央经线111E，1985国家高程基准 比例尺1:3000 检查者：范飞

石期河永州零陵区段河道管理范围划定图




- 图例
- 县区界
 - 乡镇界
 - > 河道中线
 - 告示牌
 - 公共界桩
 - 一般界桩
 - 设计洪水位
 - 管理范围线
 - 管理范围辅助线

零陵水利局
零陵区自然资源局

审批单位：零陵区人民政府 审核单位：永州市水利局、市自然资源和规划局 制图单位：中设设计集团股份有限公司 图号：SQH-02/54
2013年10月航摄，2019年11月划界 制图者：刘勇
2000国家大地坐标系，中央经线111E，1985国家高程基准 比例尺1:3000 检查者：范飞

石期河永州零陵区段河道管理范围划定图

零陵
区水利
局
自然资
源局

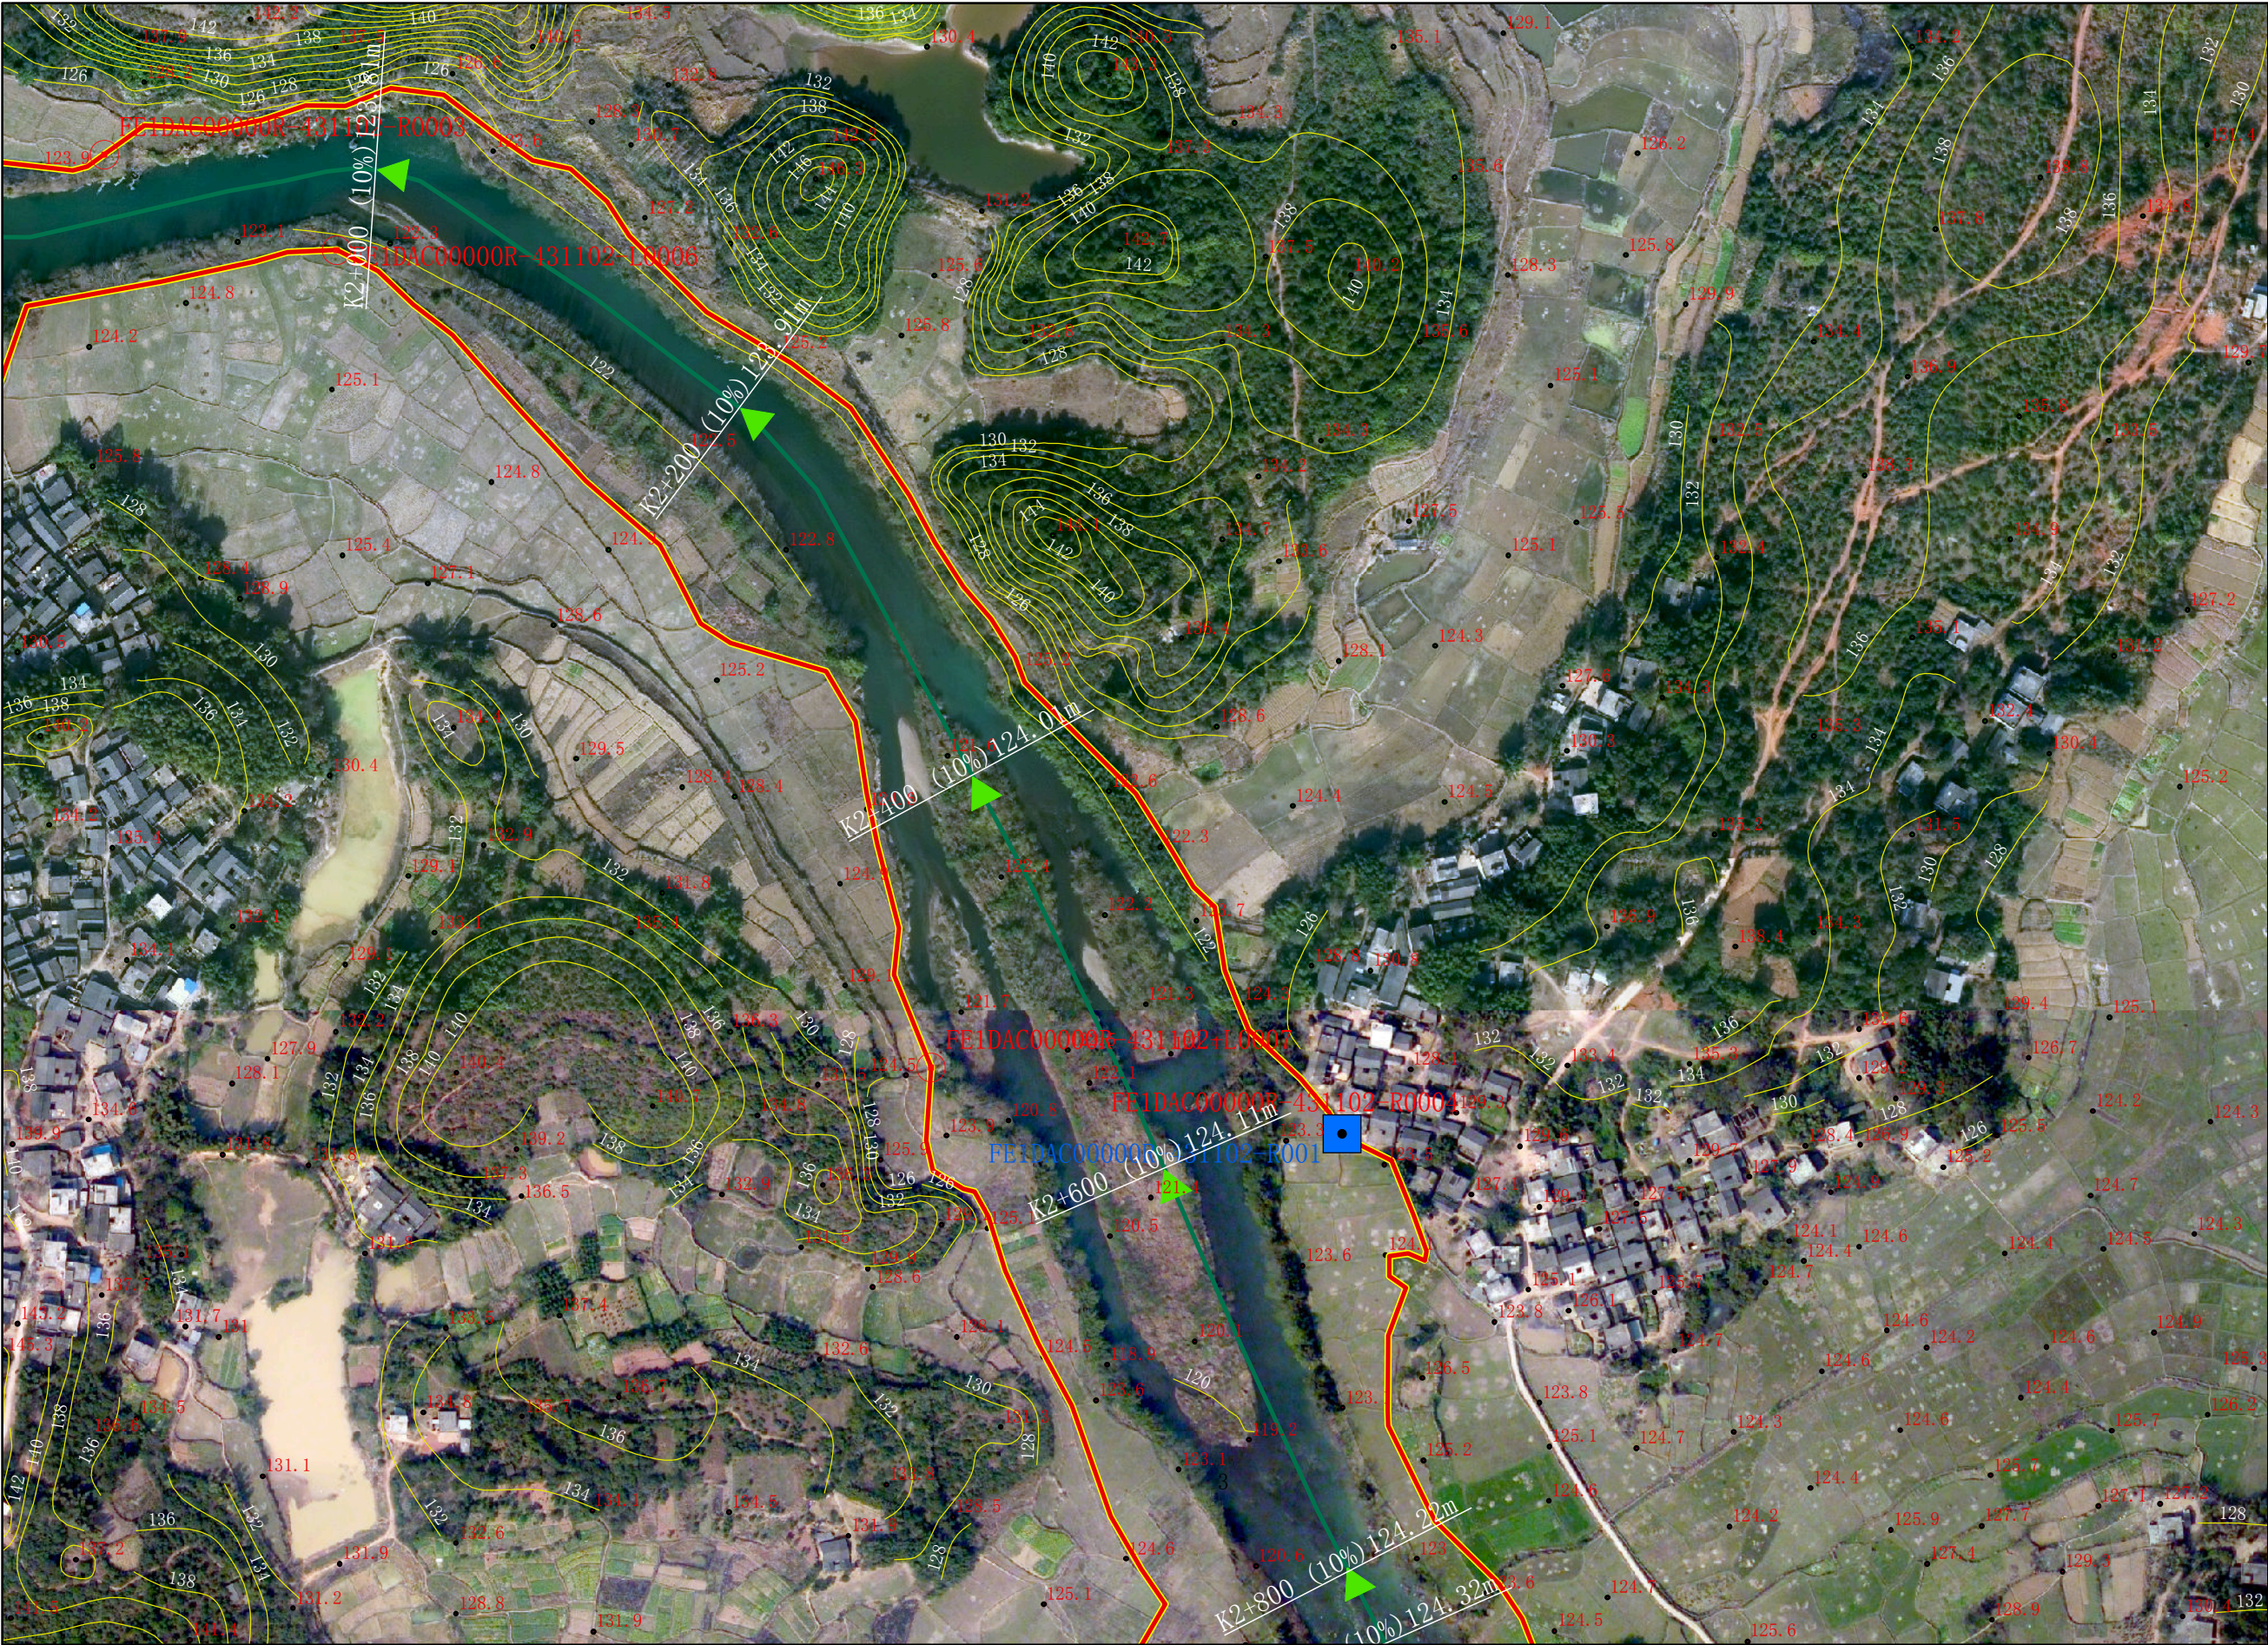


图例

- 县区界
- 乡镇界
- > 河道中线
- 告示牌
- 公共界桩
- 一般界桩
- 设计洪水位
- 管理范围线
- 管理范围辅助线

石期河永州零陵区段河道管理范围划定图

零陵区水利局
零陵区自然资源局

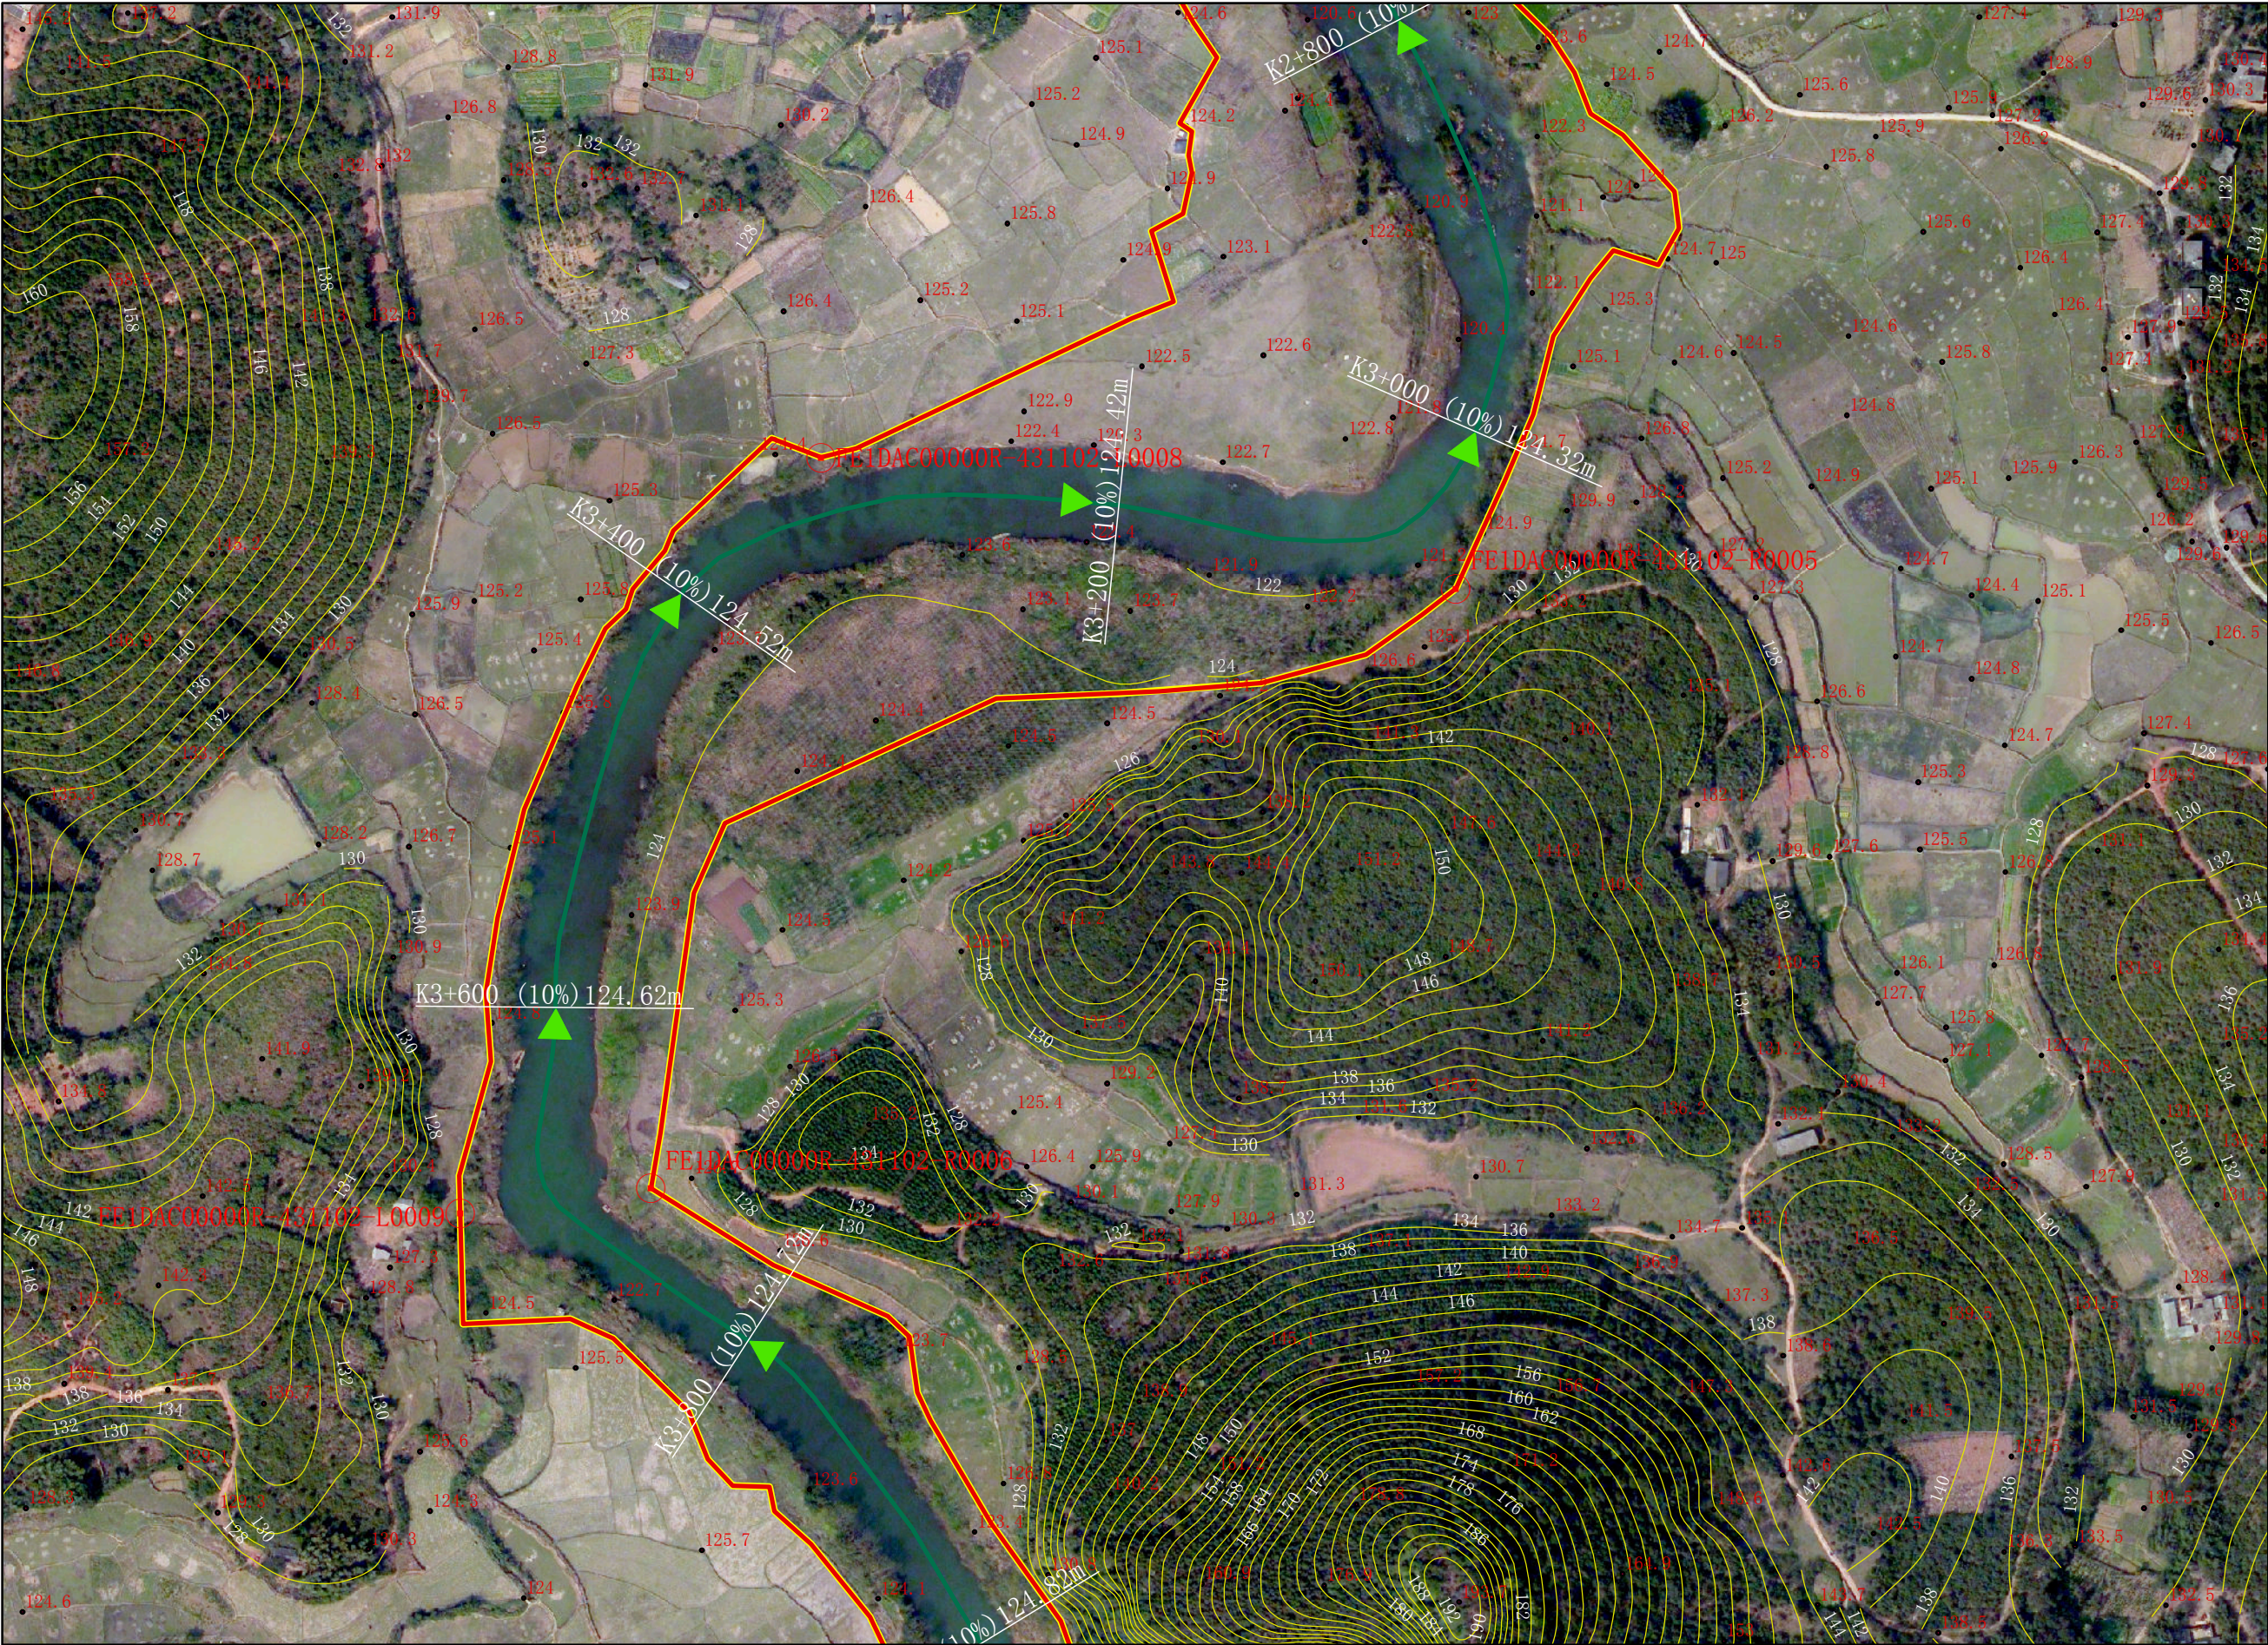


图例

- 县区界
- 乡镇界
- > 河道中线
- 告示牌
- 公共界桩
- 一般界桩
- 设计洪水位
- 管理范围线
- 管理范围辅助线

审批单位：零陵区人民政府 审核单位：永州市水利局、市自然资源和规划局 制图单位：中设设计集团股份有限公司 图号：SQH-04/54
2013年10月航摄，2019年11月划界 制图者：刘勇
2000国家大地坐标系，中央经线111E，1985国家高程基准 比例尺1:3000 检查者：范飞

石期河永州零陵区段河道管理范围划定图

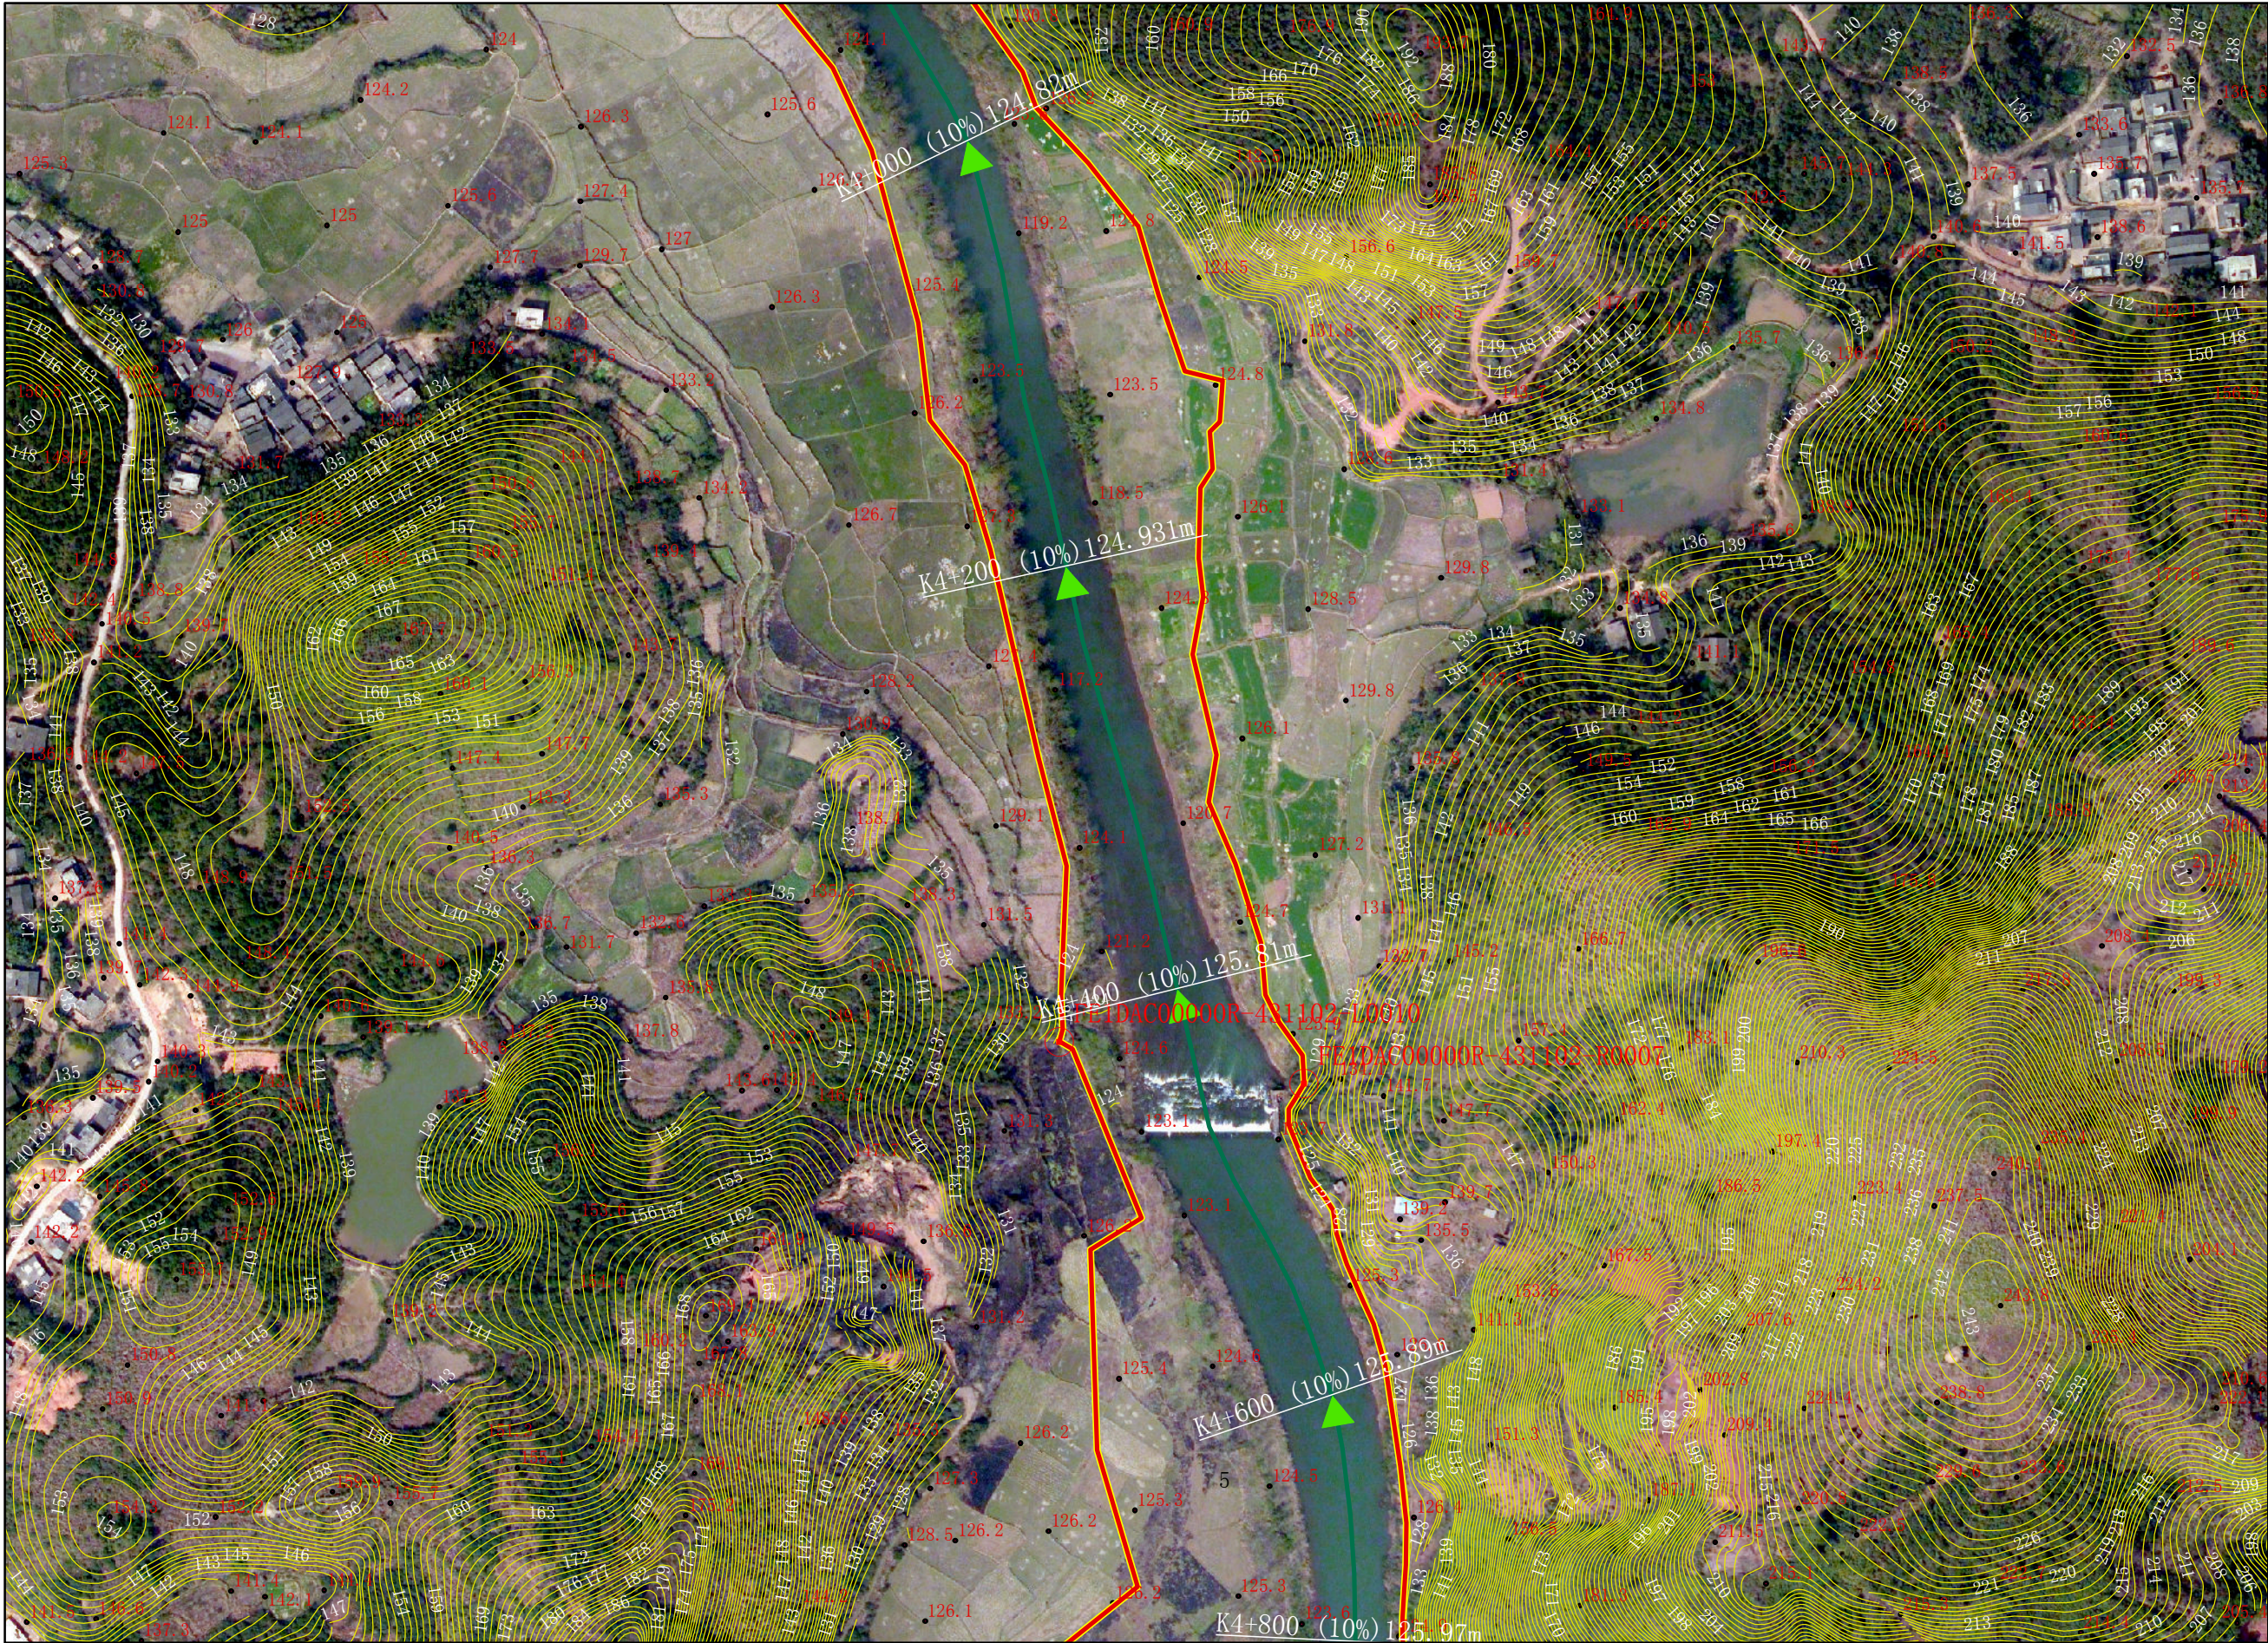


- 图例
- 县区界
 - 乡镇界
 - > 河道中线
 - 告示牌
 - 公共界桩
 - 一般界桩
 - 设计洪水位
 - 管理范围线
 - 管理范围辅助线

零陵水利局
零陵区自然资源局

审批单位：零陵区人民政府 审核单位：永州市水利局、市自然资源和规划局 制图单位：中设设计集团股份有限公司 图号：SQH-05/54
2013年10月航摄，2019年11月划界 制图者：刘勇
2000国家大地坐标系，中央经线111E，1985国家高程基准 比例尺1:3000 检查者：范飞

石期河永州零陵区段河道管理范围划定图

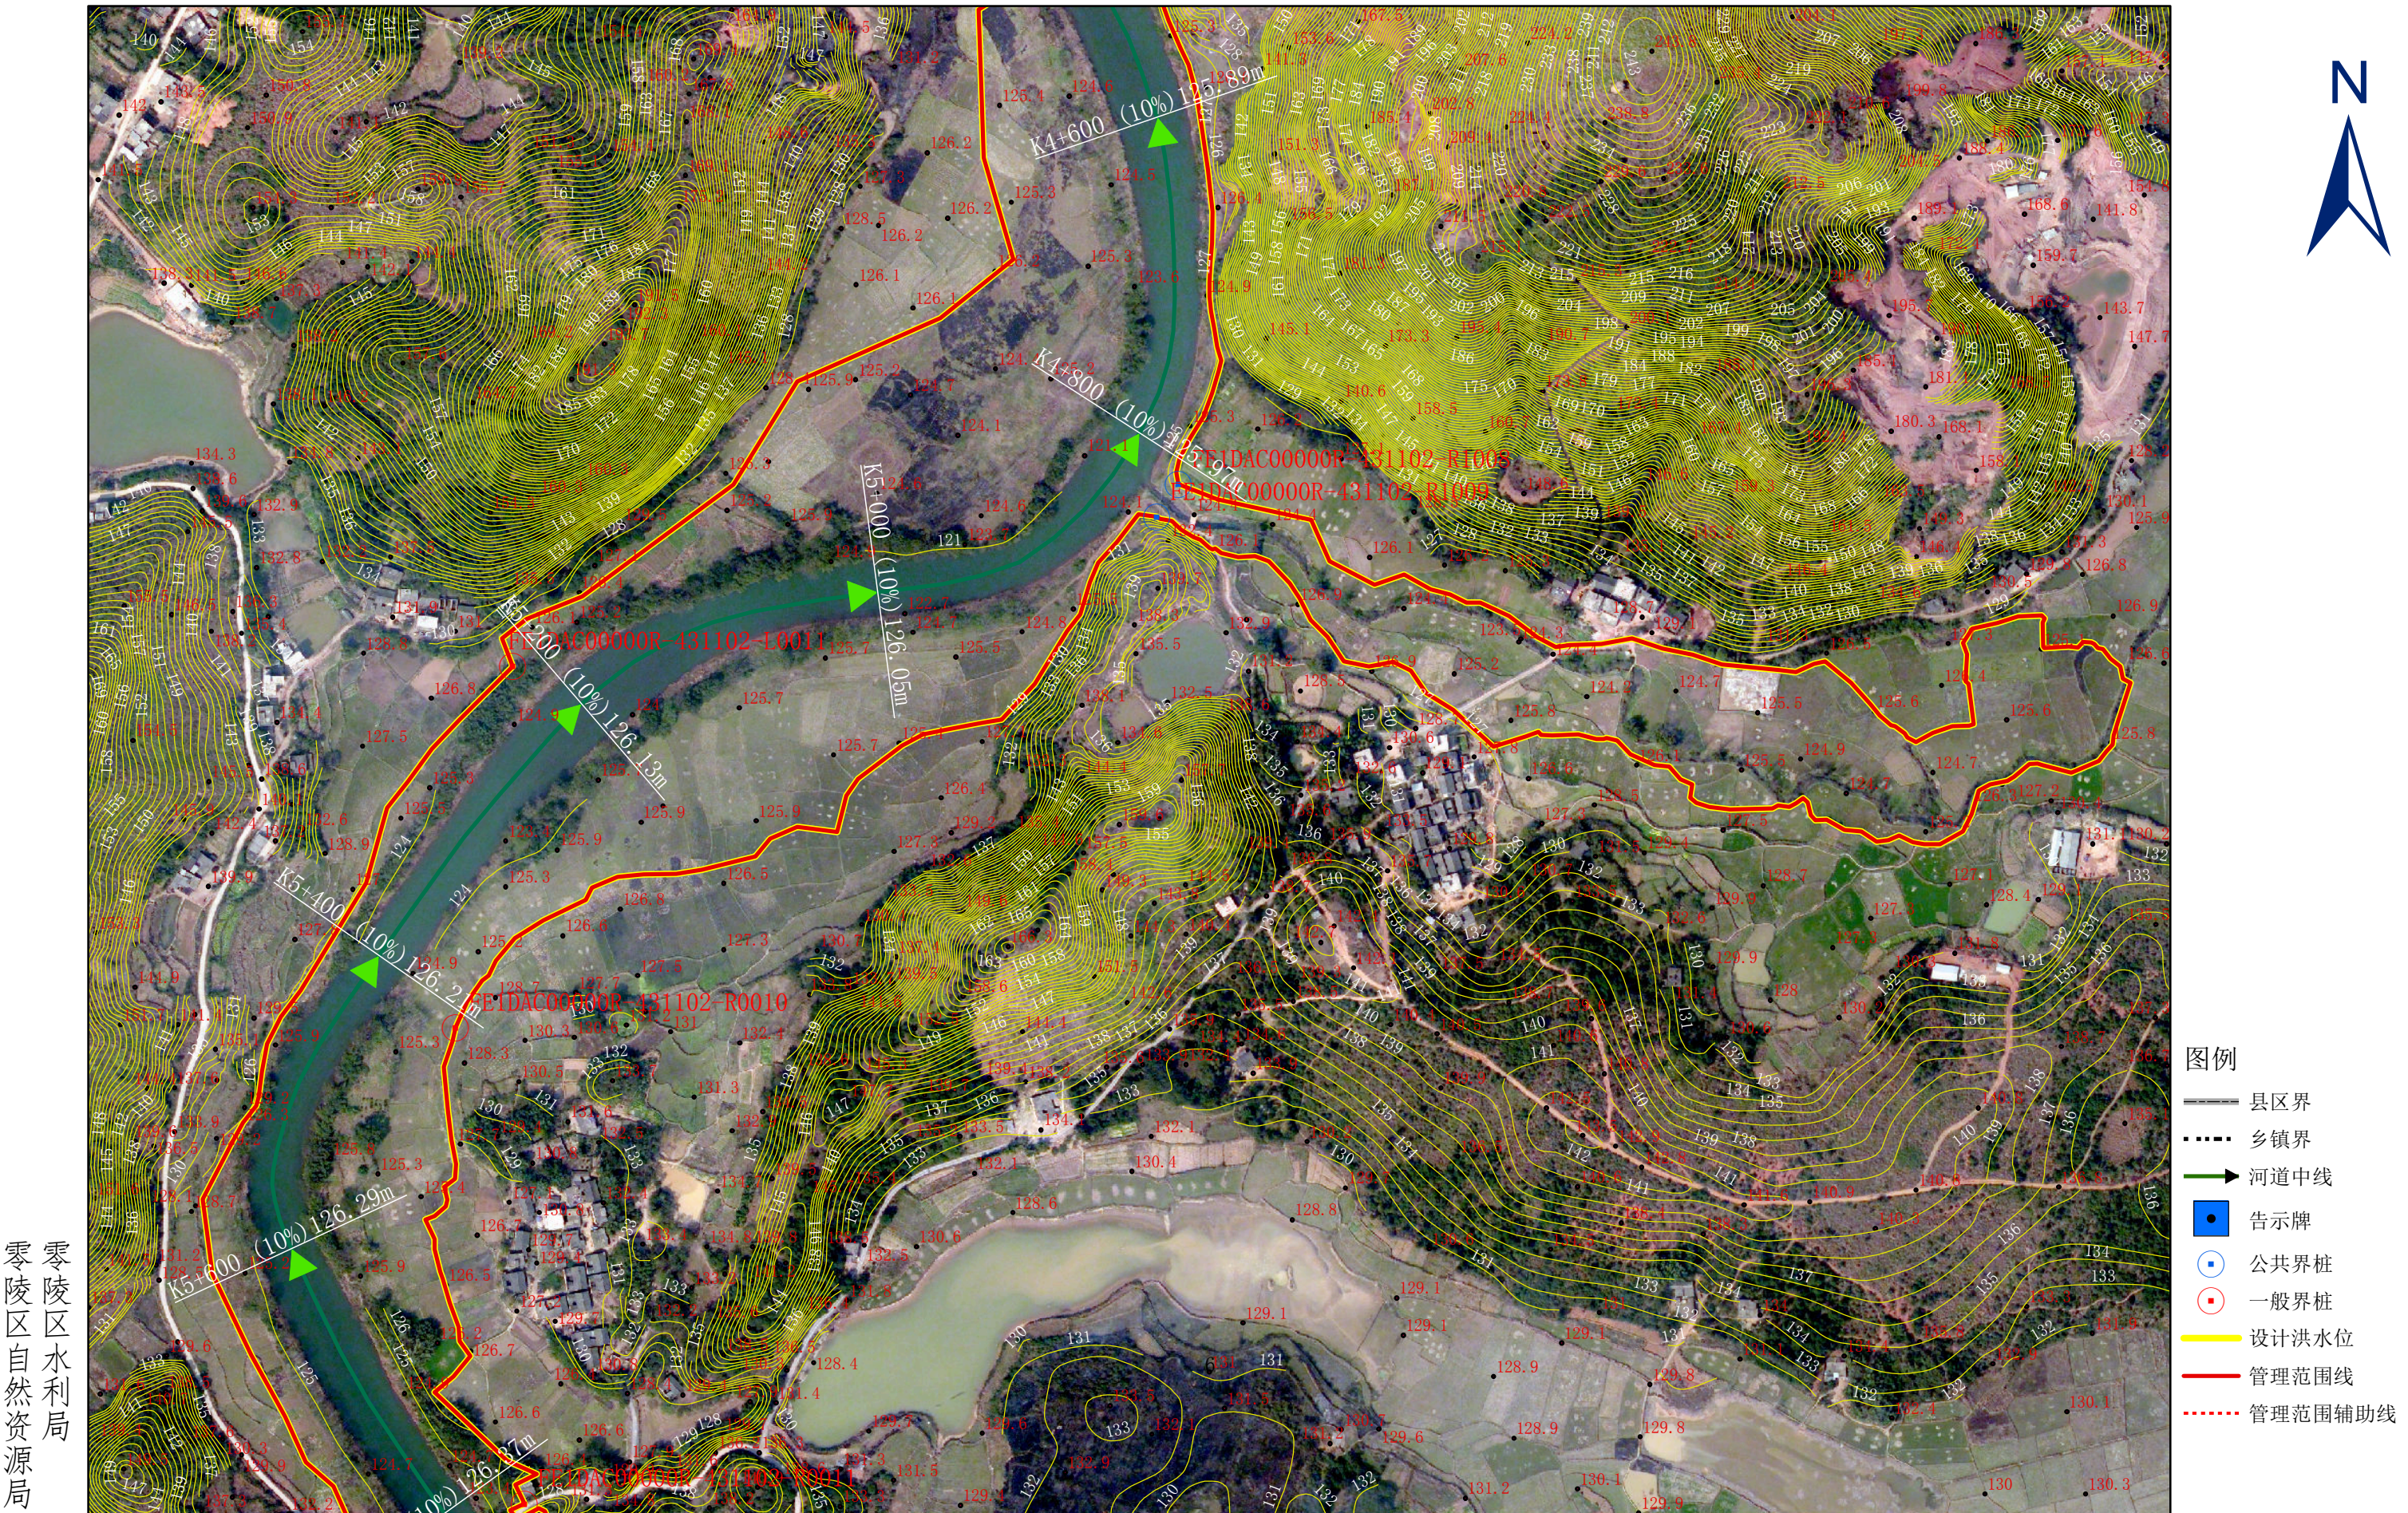

零陵水利局
零陵区自然资源局

- 图例
- 县区界
 - 乡镇界
 - > 河道中线
 - 告示牌
 - 公共界桩
 - 一般界桩
 - 设计洪水位
 - 管理范围线
 - 管理范围辅助线

石期河永州零陵区段河道管理范围划定图

零陵
区水利
局
零陵
区自然
资源局



- 图例
- 县区界
 - 乡镇界
 - > 河道中线
 - 告示牌
 - 公共界桩
 - 一般界桩
 - 设计洪水位
 - 管理范围线
 - 管理范围辅助线

审批单位：零陵区人民政府 审核单位：永州市水利局、市自然资源和规划局 制图单位：中设设计集团股份有限公司 图号：SQH-07/54
2013年10月航摄，2019年11月划界 制图者：刘勇
2000国家大地坐标系，中央经线111E，1985国家高程基准 比例尺1:3000 检查者：范飞

石期河永州零陵区段河道管理范围划定图

零陵
区水利
局
零陵
区自然
资源局




图例

- 县区界
- 乡镇界
- > 河道中线
- 告示牌
- 公共界桩
- 一般界桩
- 设计洪水位
- 管理范围线
- 管理范围辅助线

石期河永州零陵区段河道管理范围划定图


零陵
区水利
局
零陵
区自然
资源局

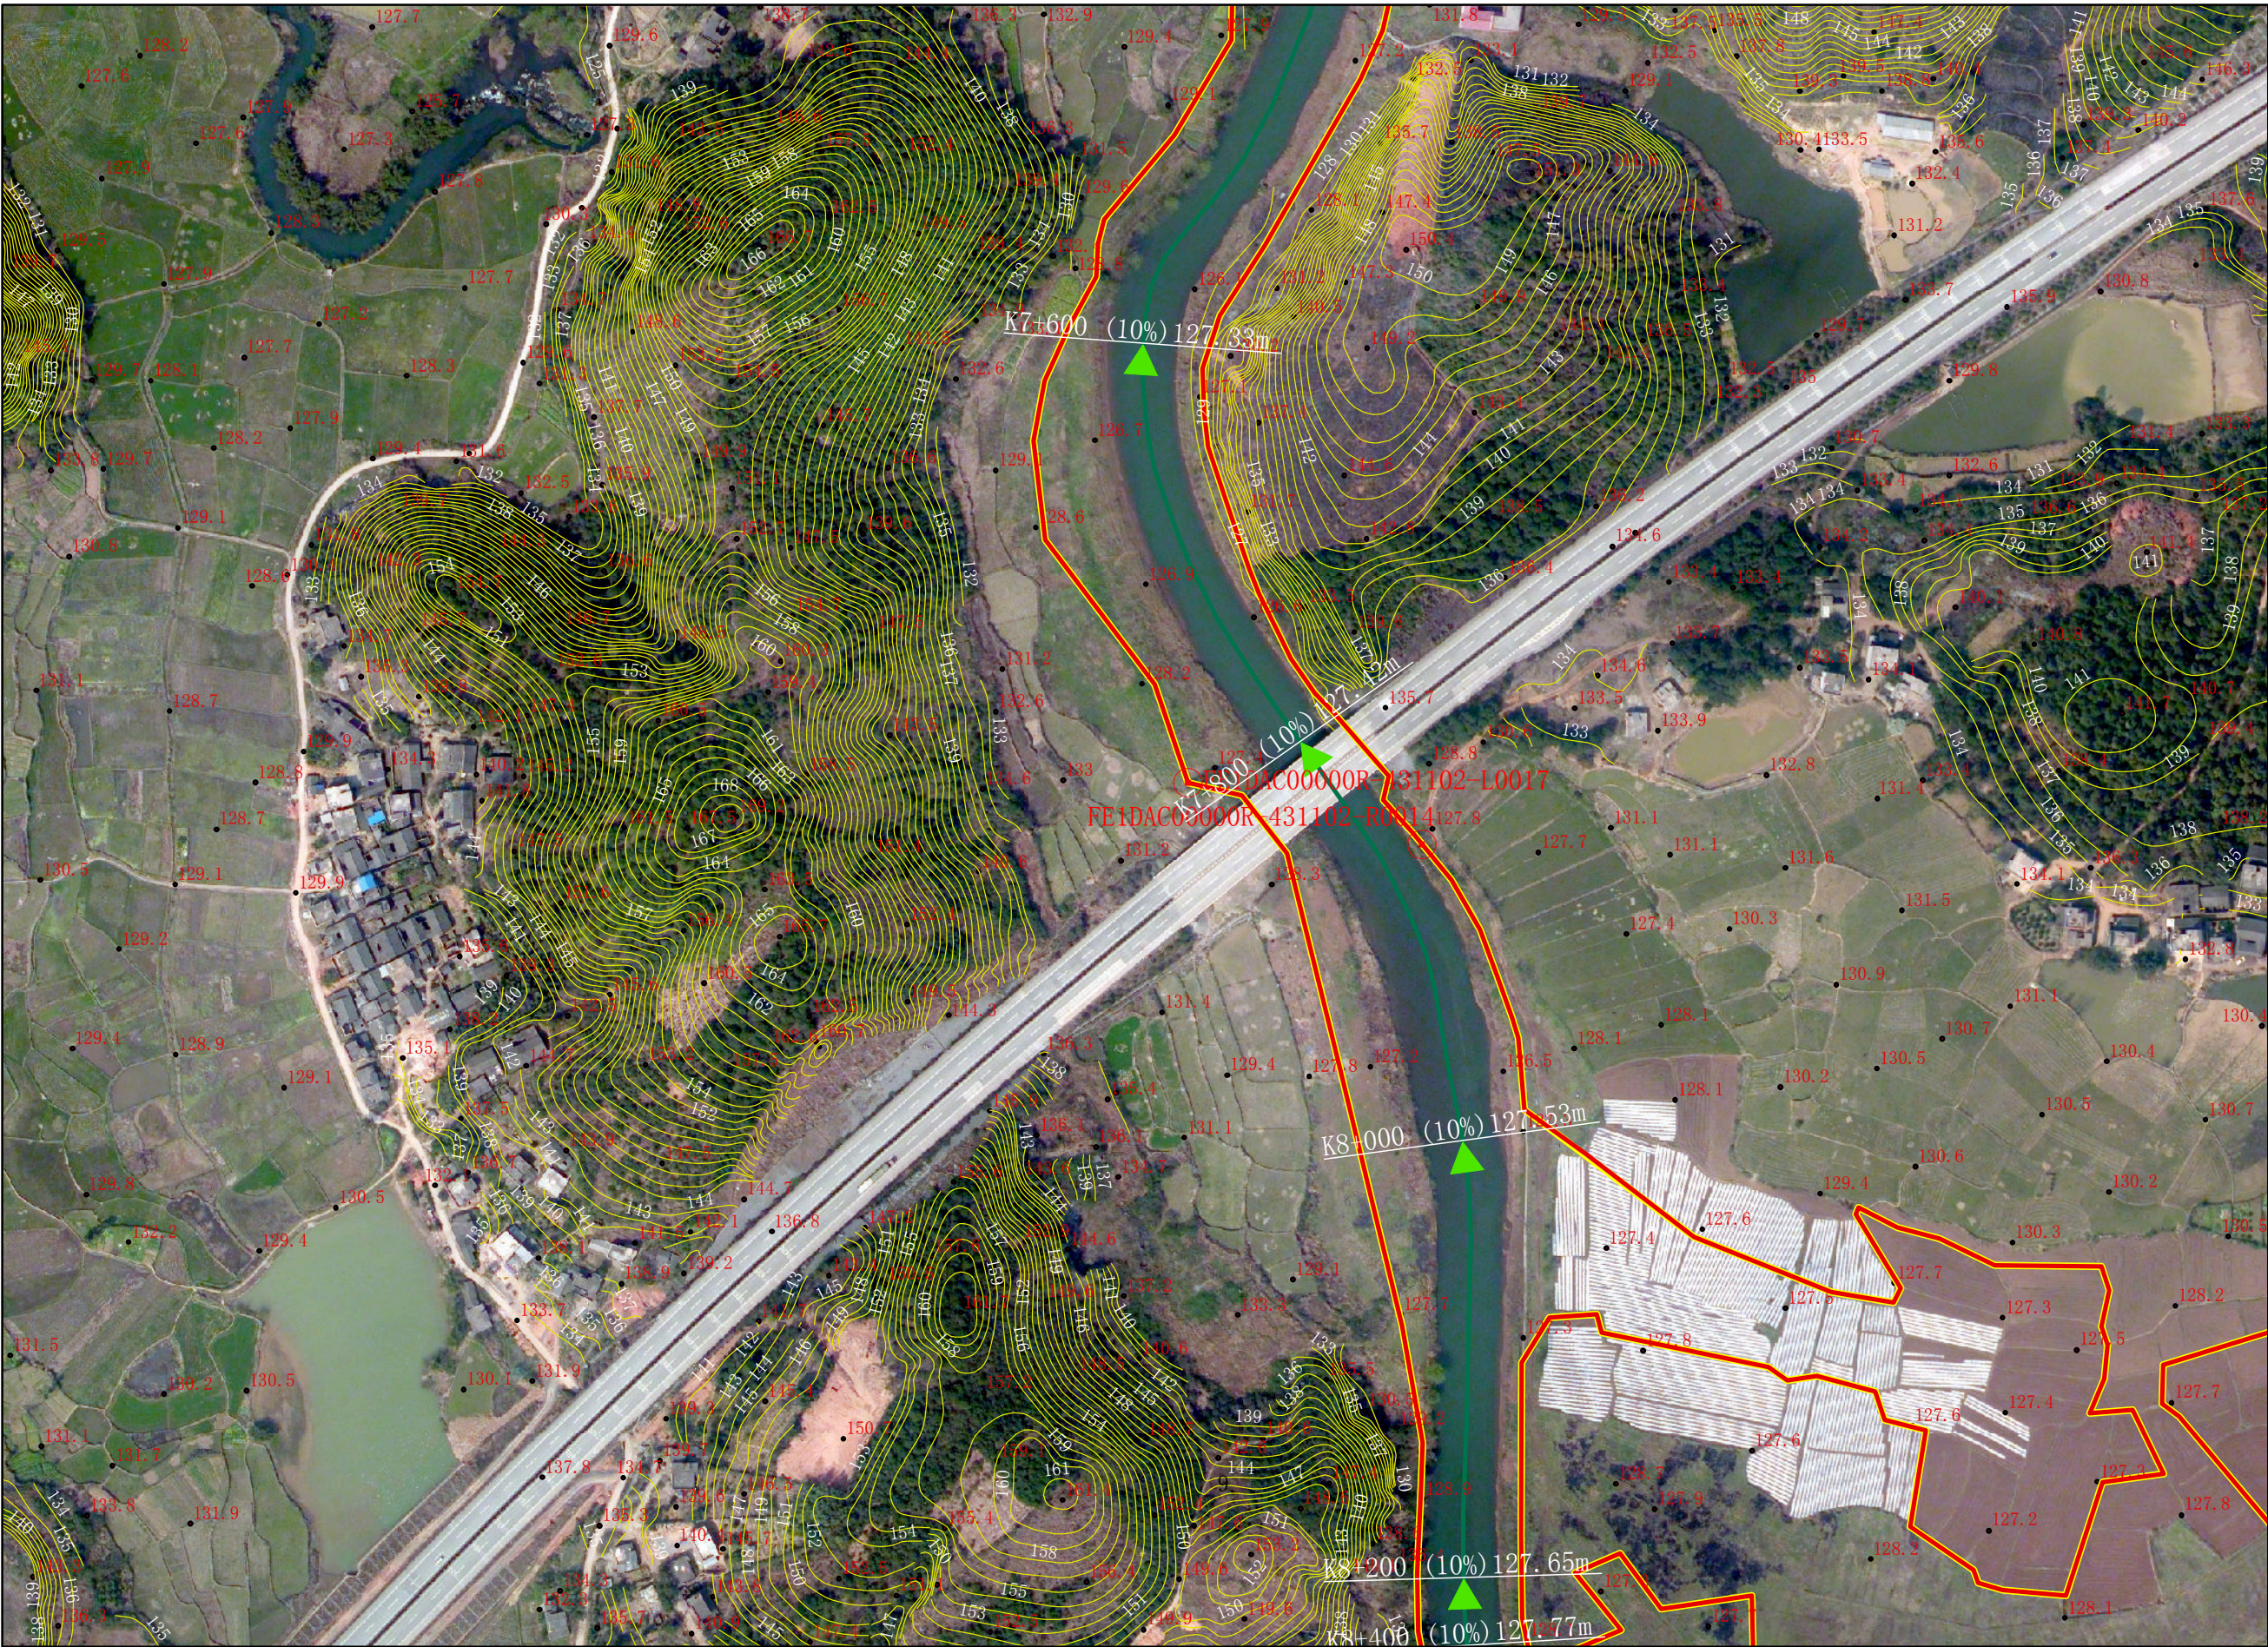

审批单位：零陵区人民政府 审核单位：永州市水利局、市自然资源和规划局 制图单位：中设设计集团股份有限公司 图号：SQH-09/54
2013年10月航摄，2019年11月划界 制图者：刘勇
2000国家大地坐标系，中央经线111E，1985国家高程基准 比例尺1:3000 检查者：范飞

石期河永州零陵区段河道管理范围划定图

零陵
区水利
局
零陵
区自然
资源局

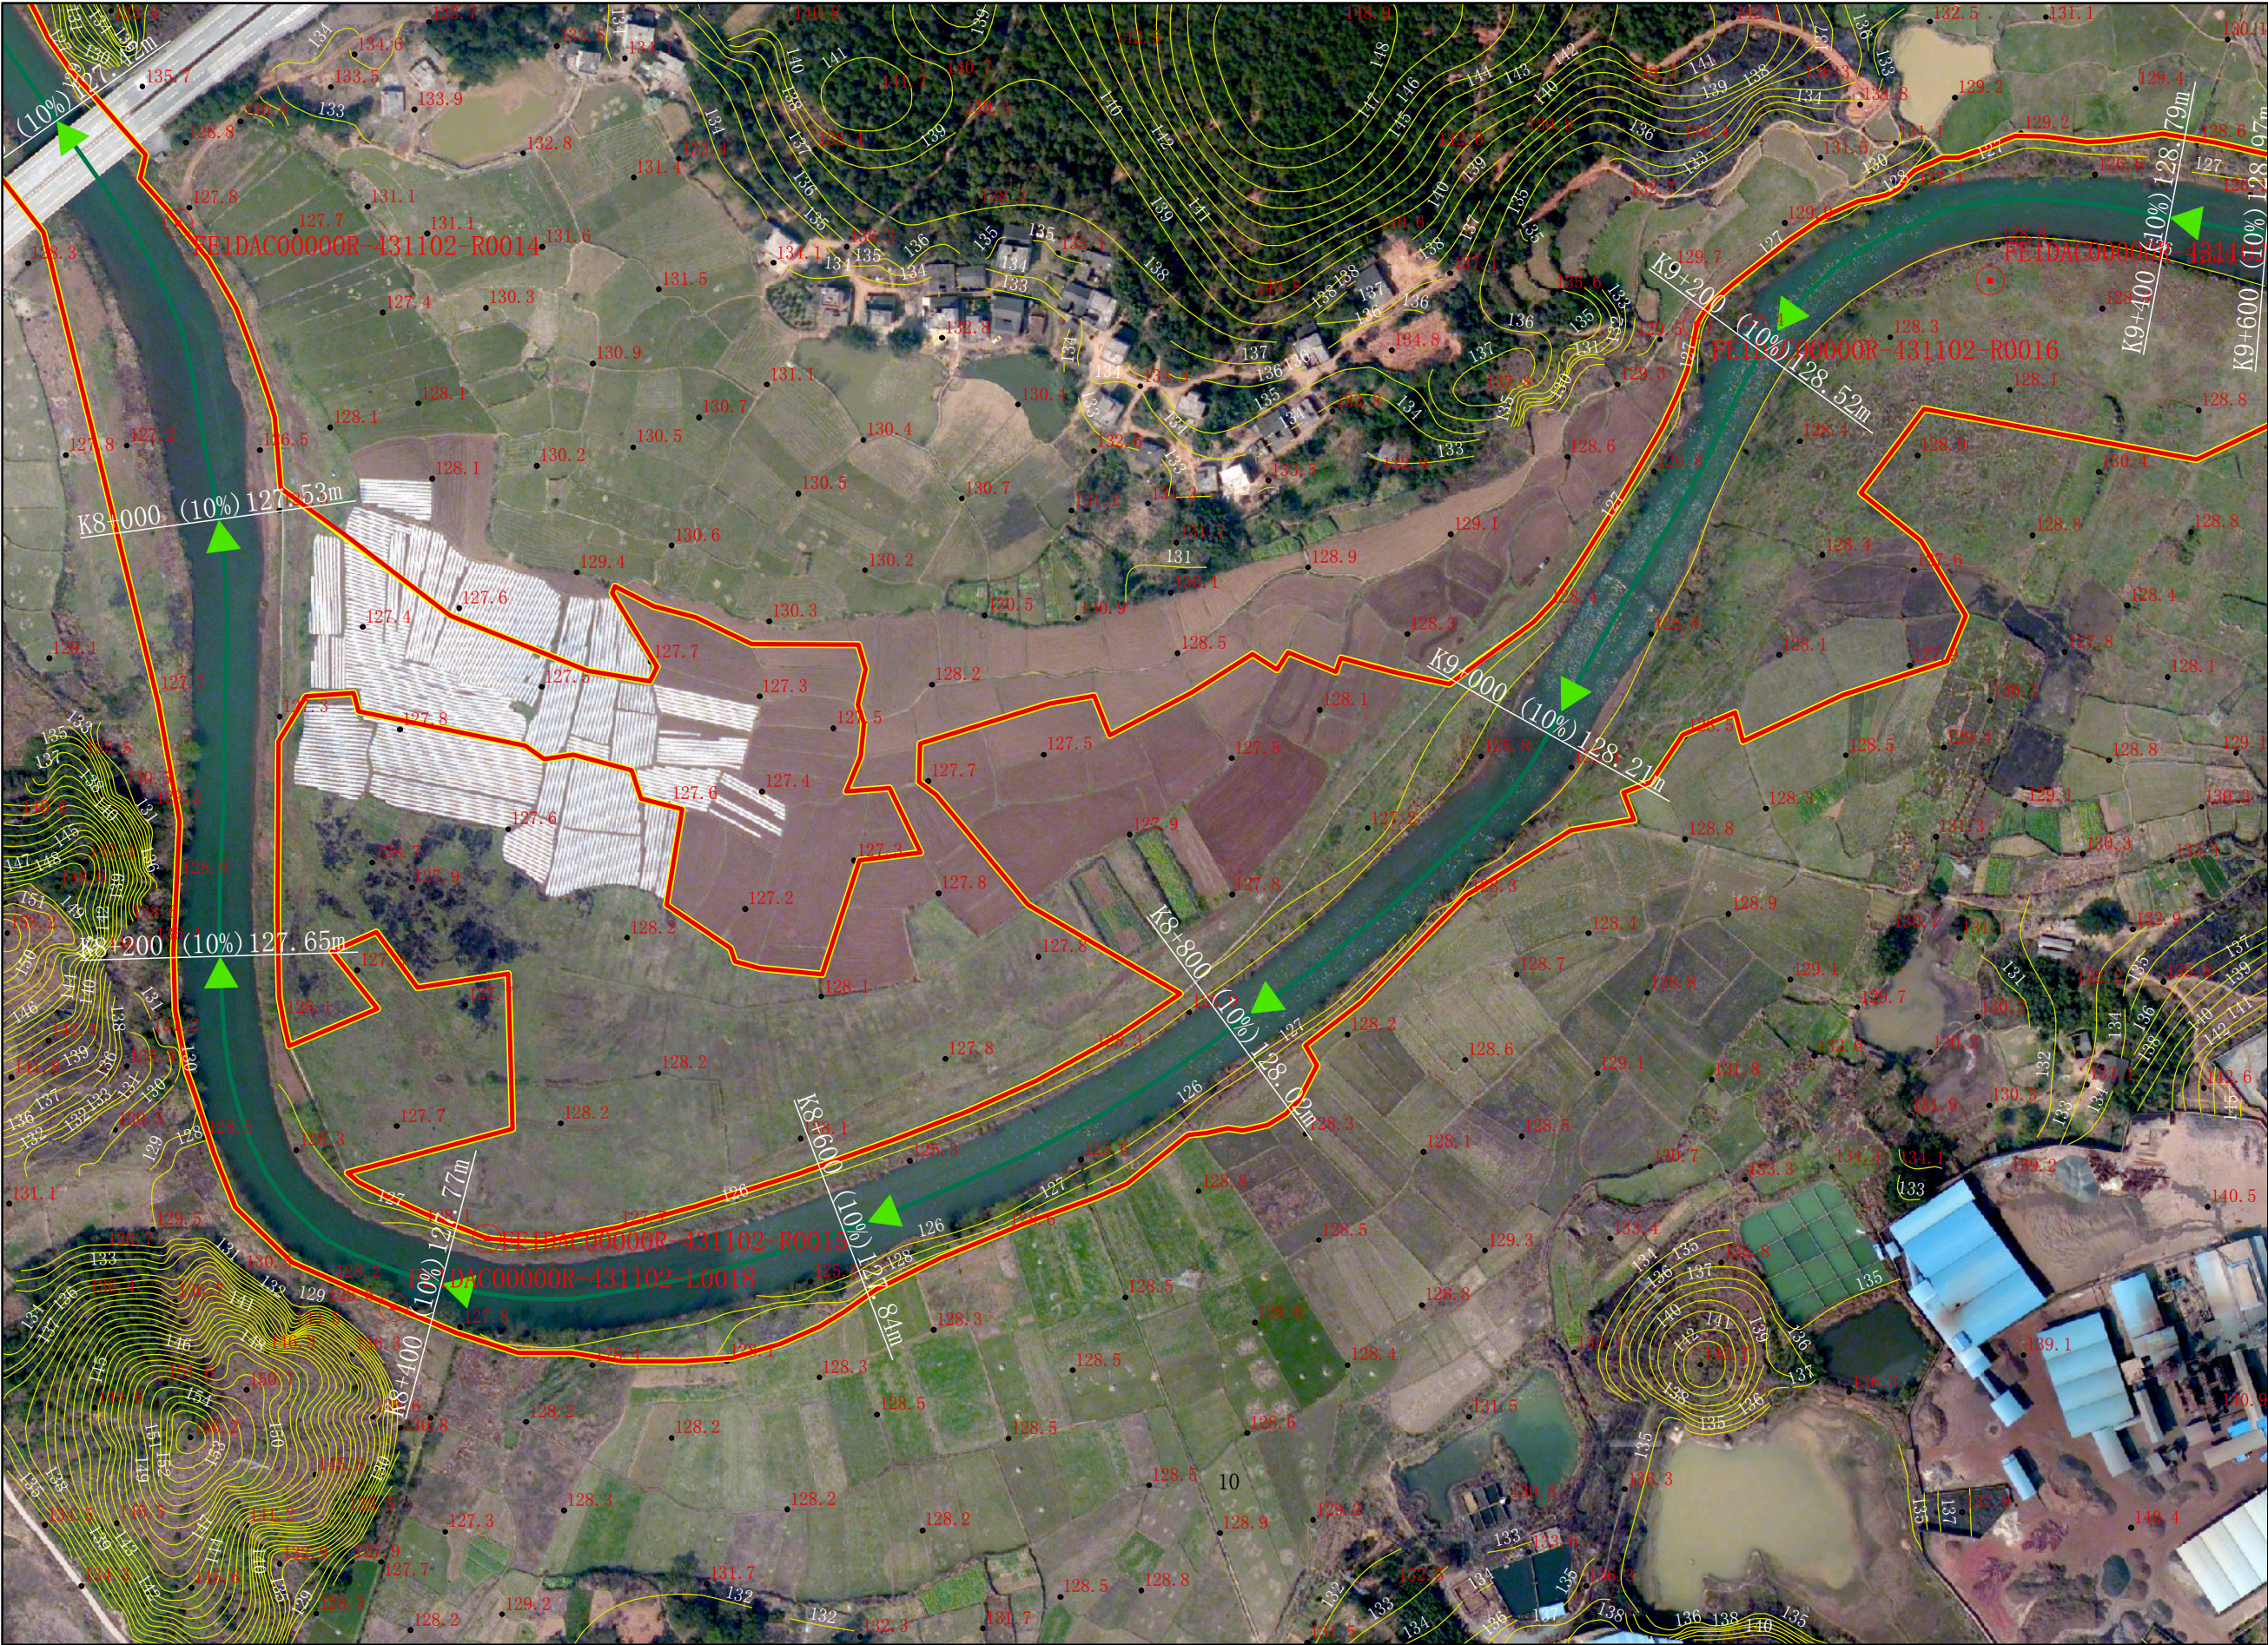

图例

- 县区界
- 乡镇界
- > 河道中线
- 告示牌
- 公共界桩
- 一般界桩
- 设计洪水位
- 管理范围线
- 管理范围辅助线

审批单位：零陵区人民政府 审核单位：永州市水利局、市自然资源和规划局
2013年10月航摄，2019年11月划界 制图者：刘勇
2000国家大地坐标系，中央经线111E，1985国家高程基准

比例尺1:3000 检查者：范飞

制图单位：中设设计集团股份有限公司

图号：SQH-010/54

石期河永州零陵区段河道管理范围划定图



图例

- 县区界
- 乡镇界
- 河道中线
- 告示牌
- 公共界桩
- 一般界桩
- 设计洪水位
- 管理范围线
- 管理范围辅助线

零陵水利局
零陵区自然资源局


审批单位：零陵区人民政府 审核单位：永州市水利局、市自然资源和规划局
2013年10月航摄，2019年11月划界 制图者：刘勇
2000国家大地坐标系，中央经线111E，1985国家高程基准

制图单位：中设设计集团股份有限公司

图号：SQH-011/54

比例尺1:3000 检查者：范飞

石期河永州零陵区段河道管理范围划定图

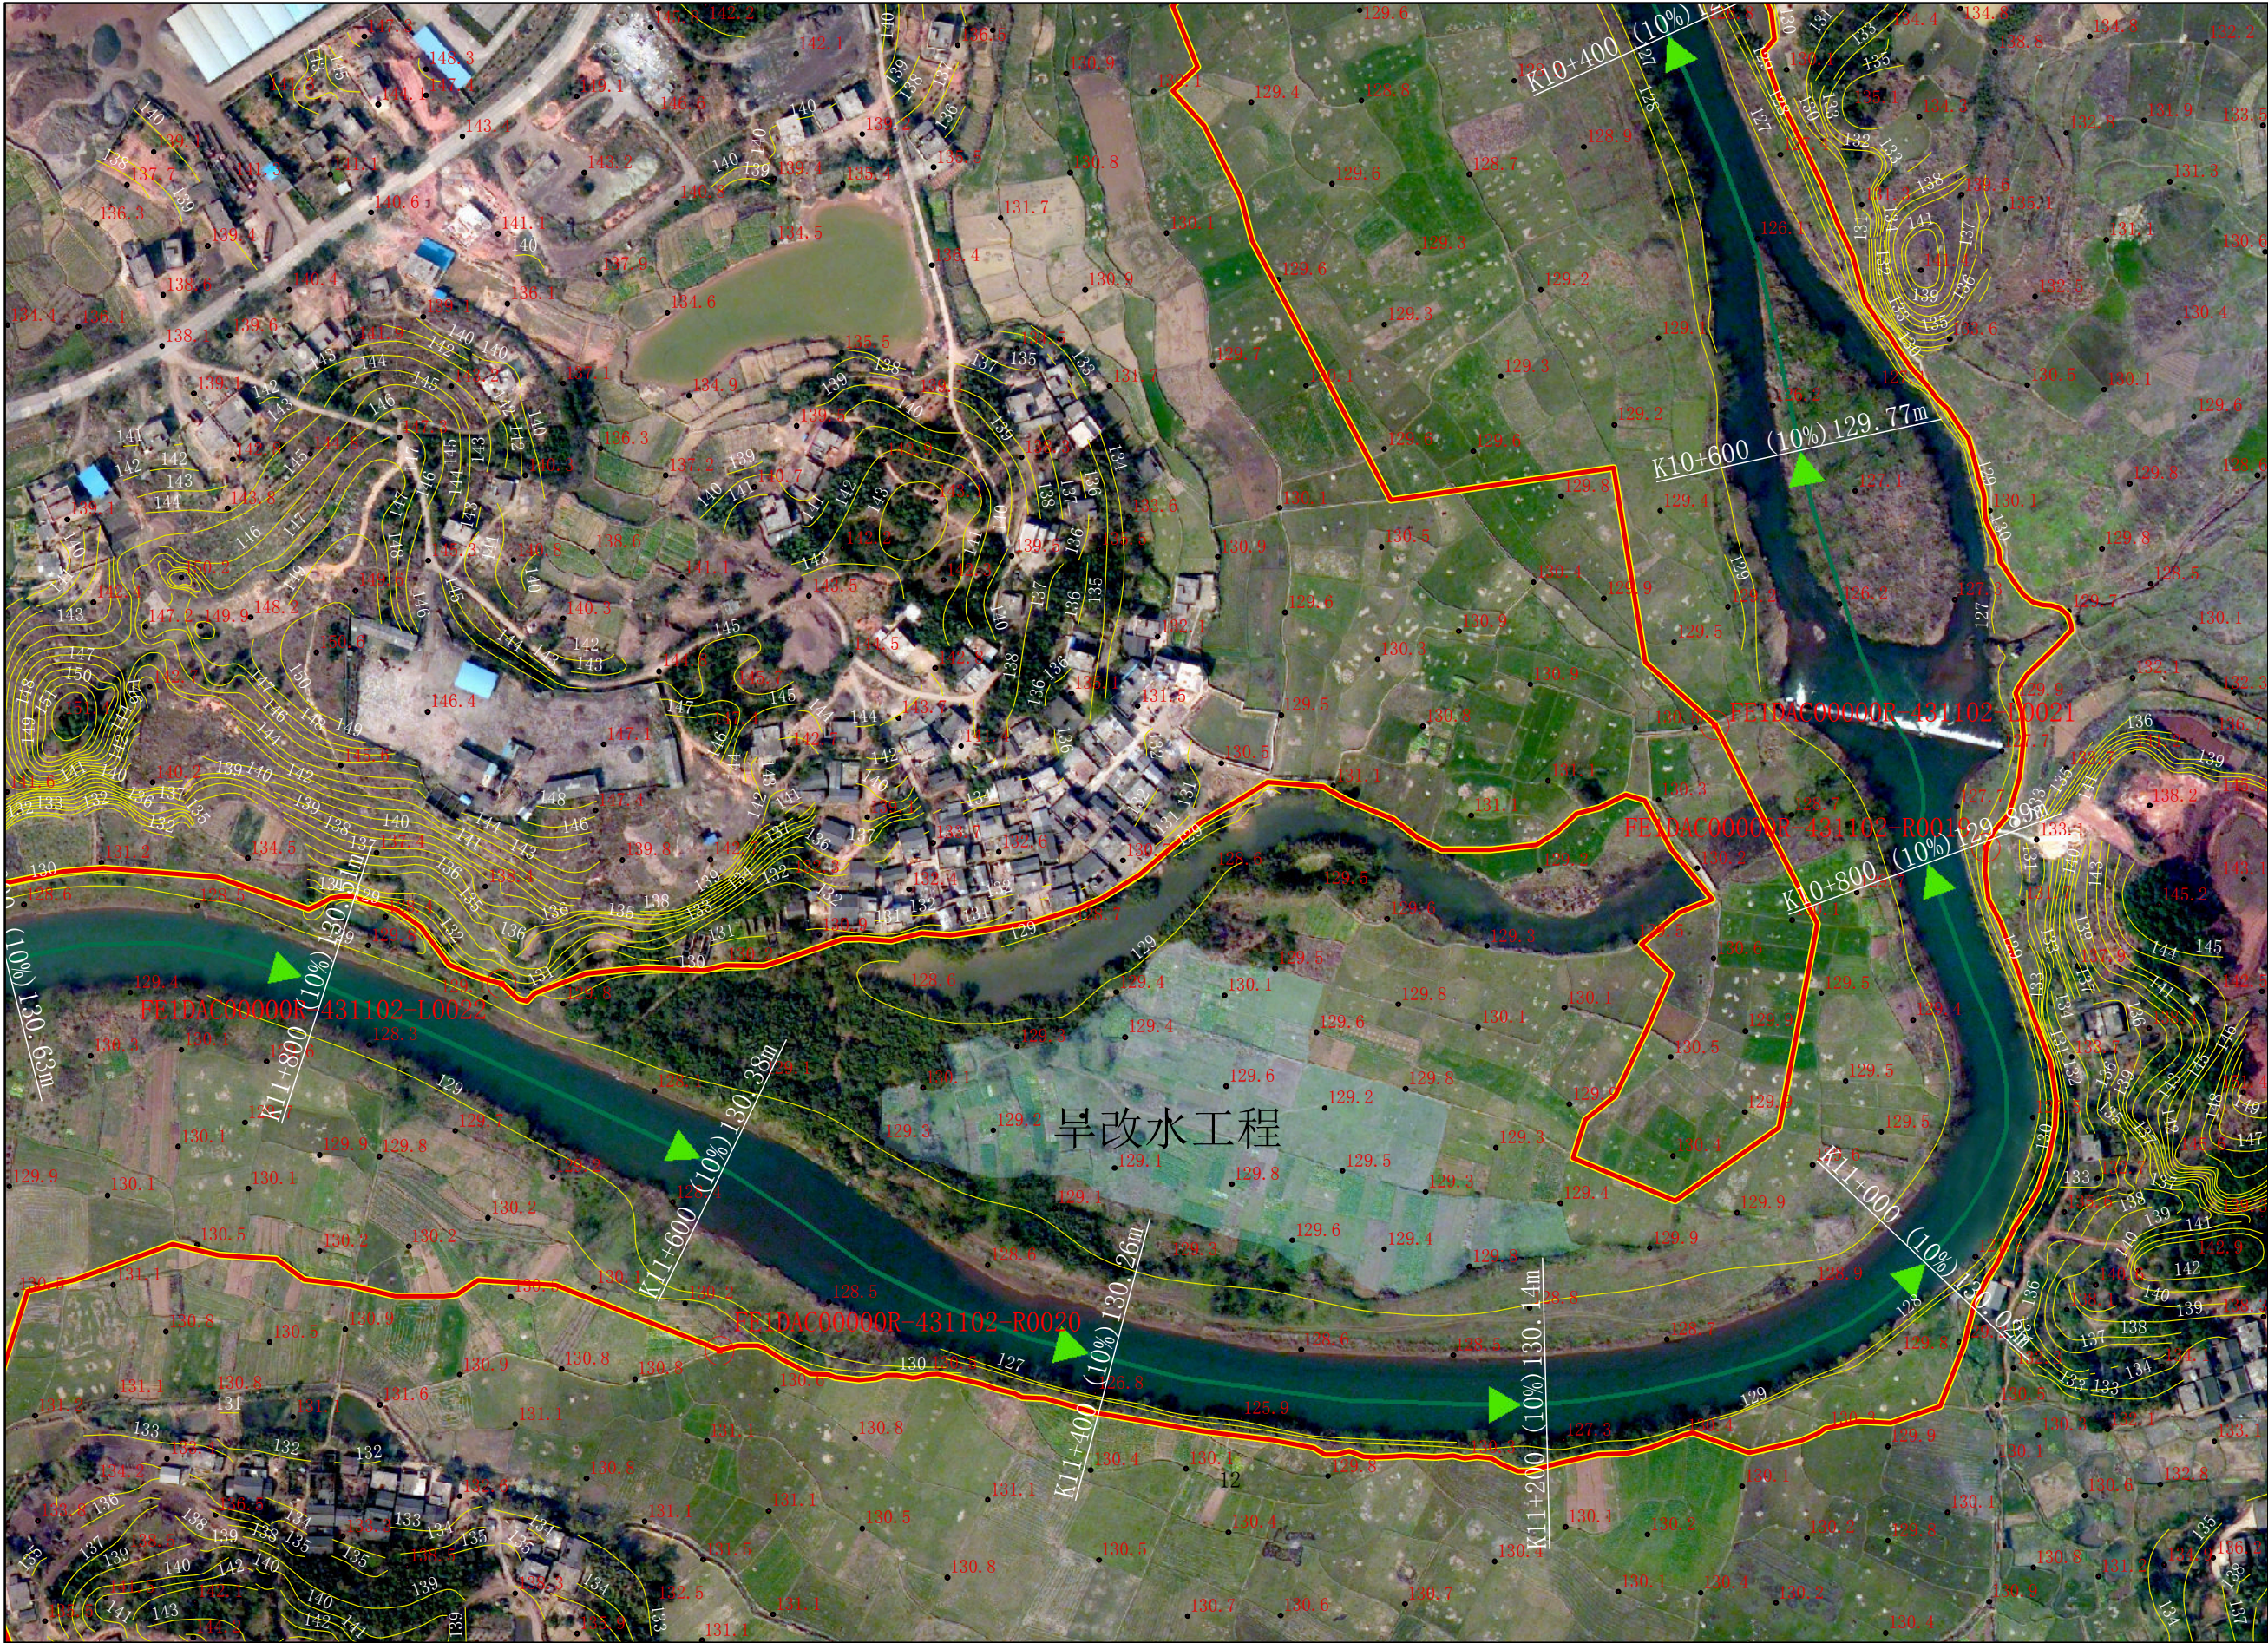


零陵水利局
零陵区自然资源局

- 图例
- 县区界
 - 乡镇界
 - > 河道中线
 - 告示牌
 - 公共界桩
 - 一般界桩
 - 设计洪水位
 - 管理范围线
 - 管理范围辅助线


石期河永州零陵区段河道管理范围划定图

零陵
区水利
局
零陵
区自然
资源局

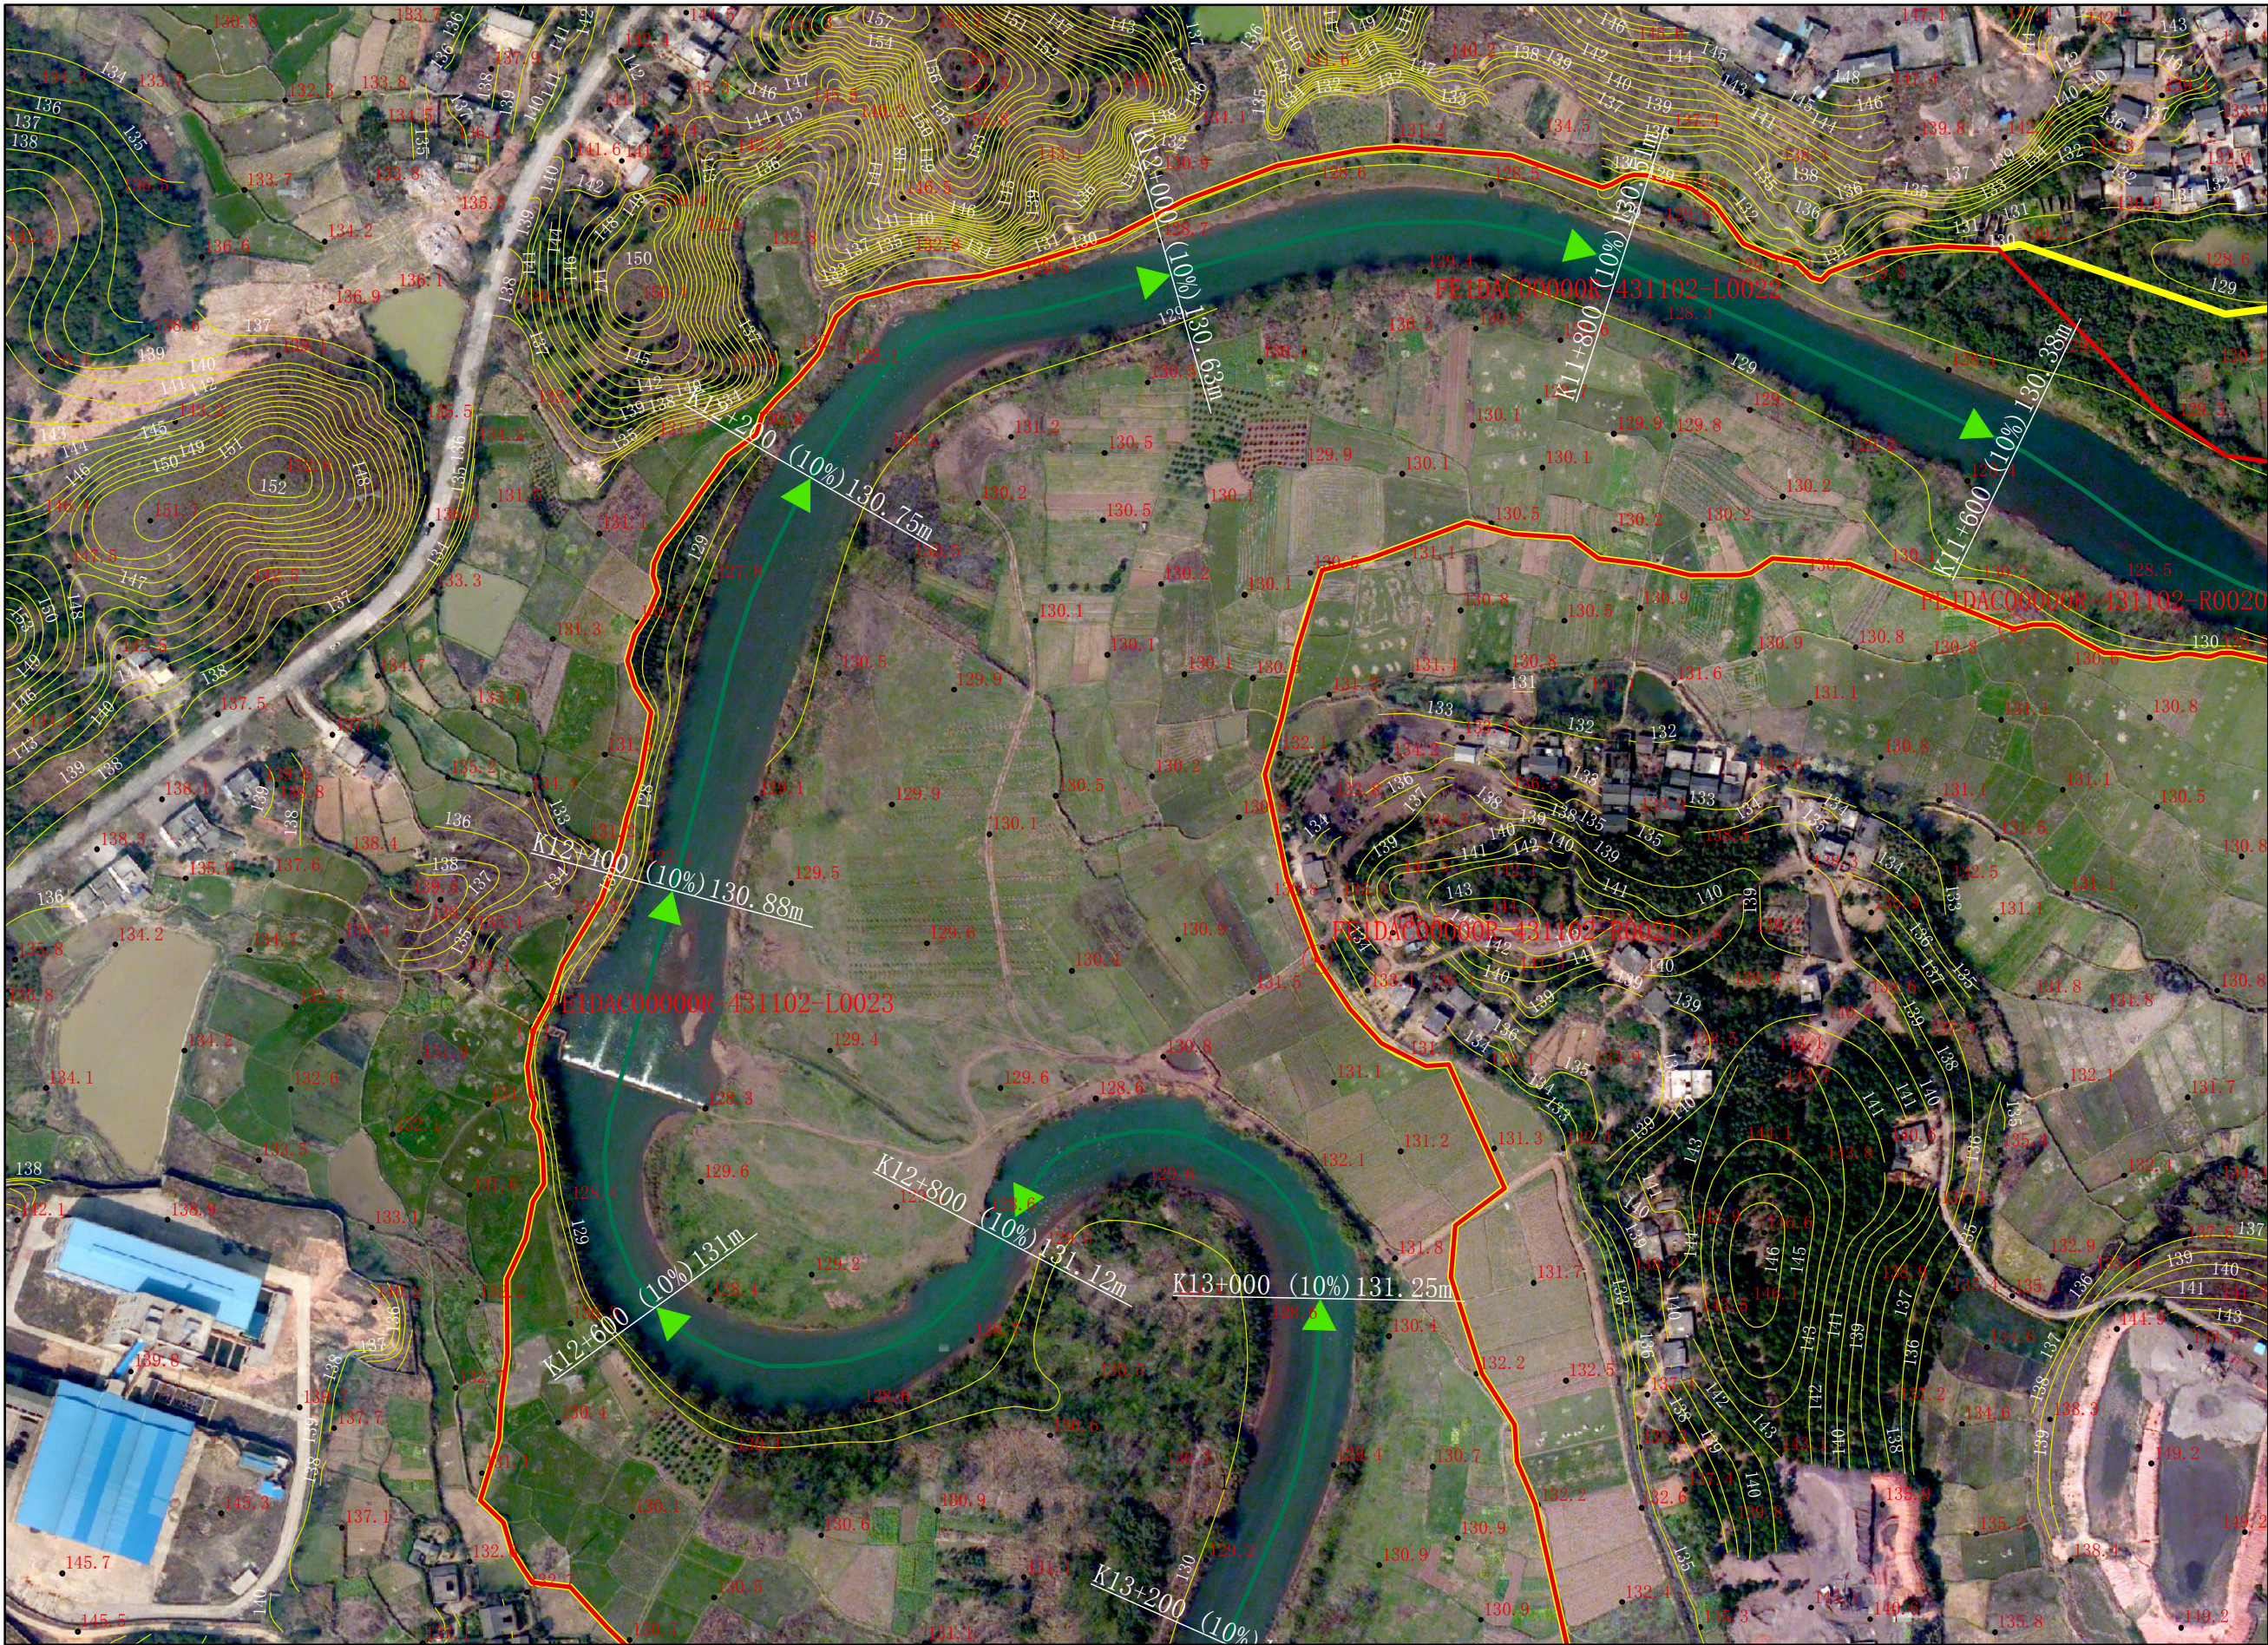

石期河永州零陵区段河道管理范围划定图

零陵
区水利
局
零陵
区自然
资源局

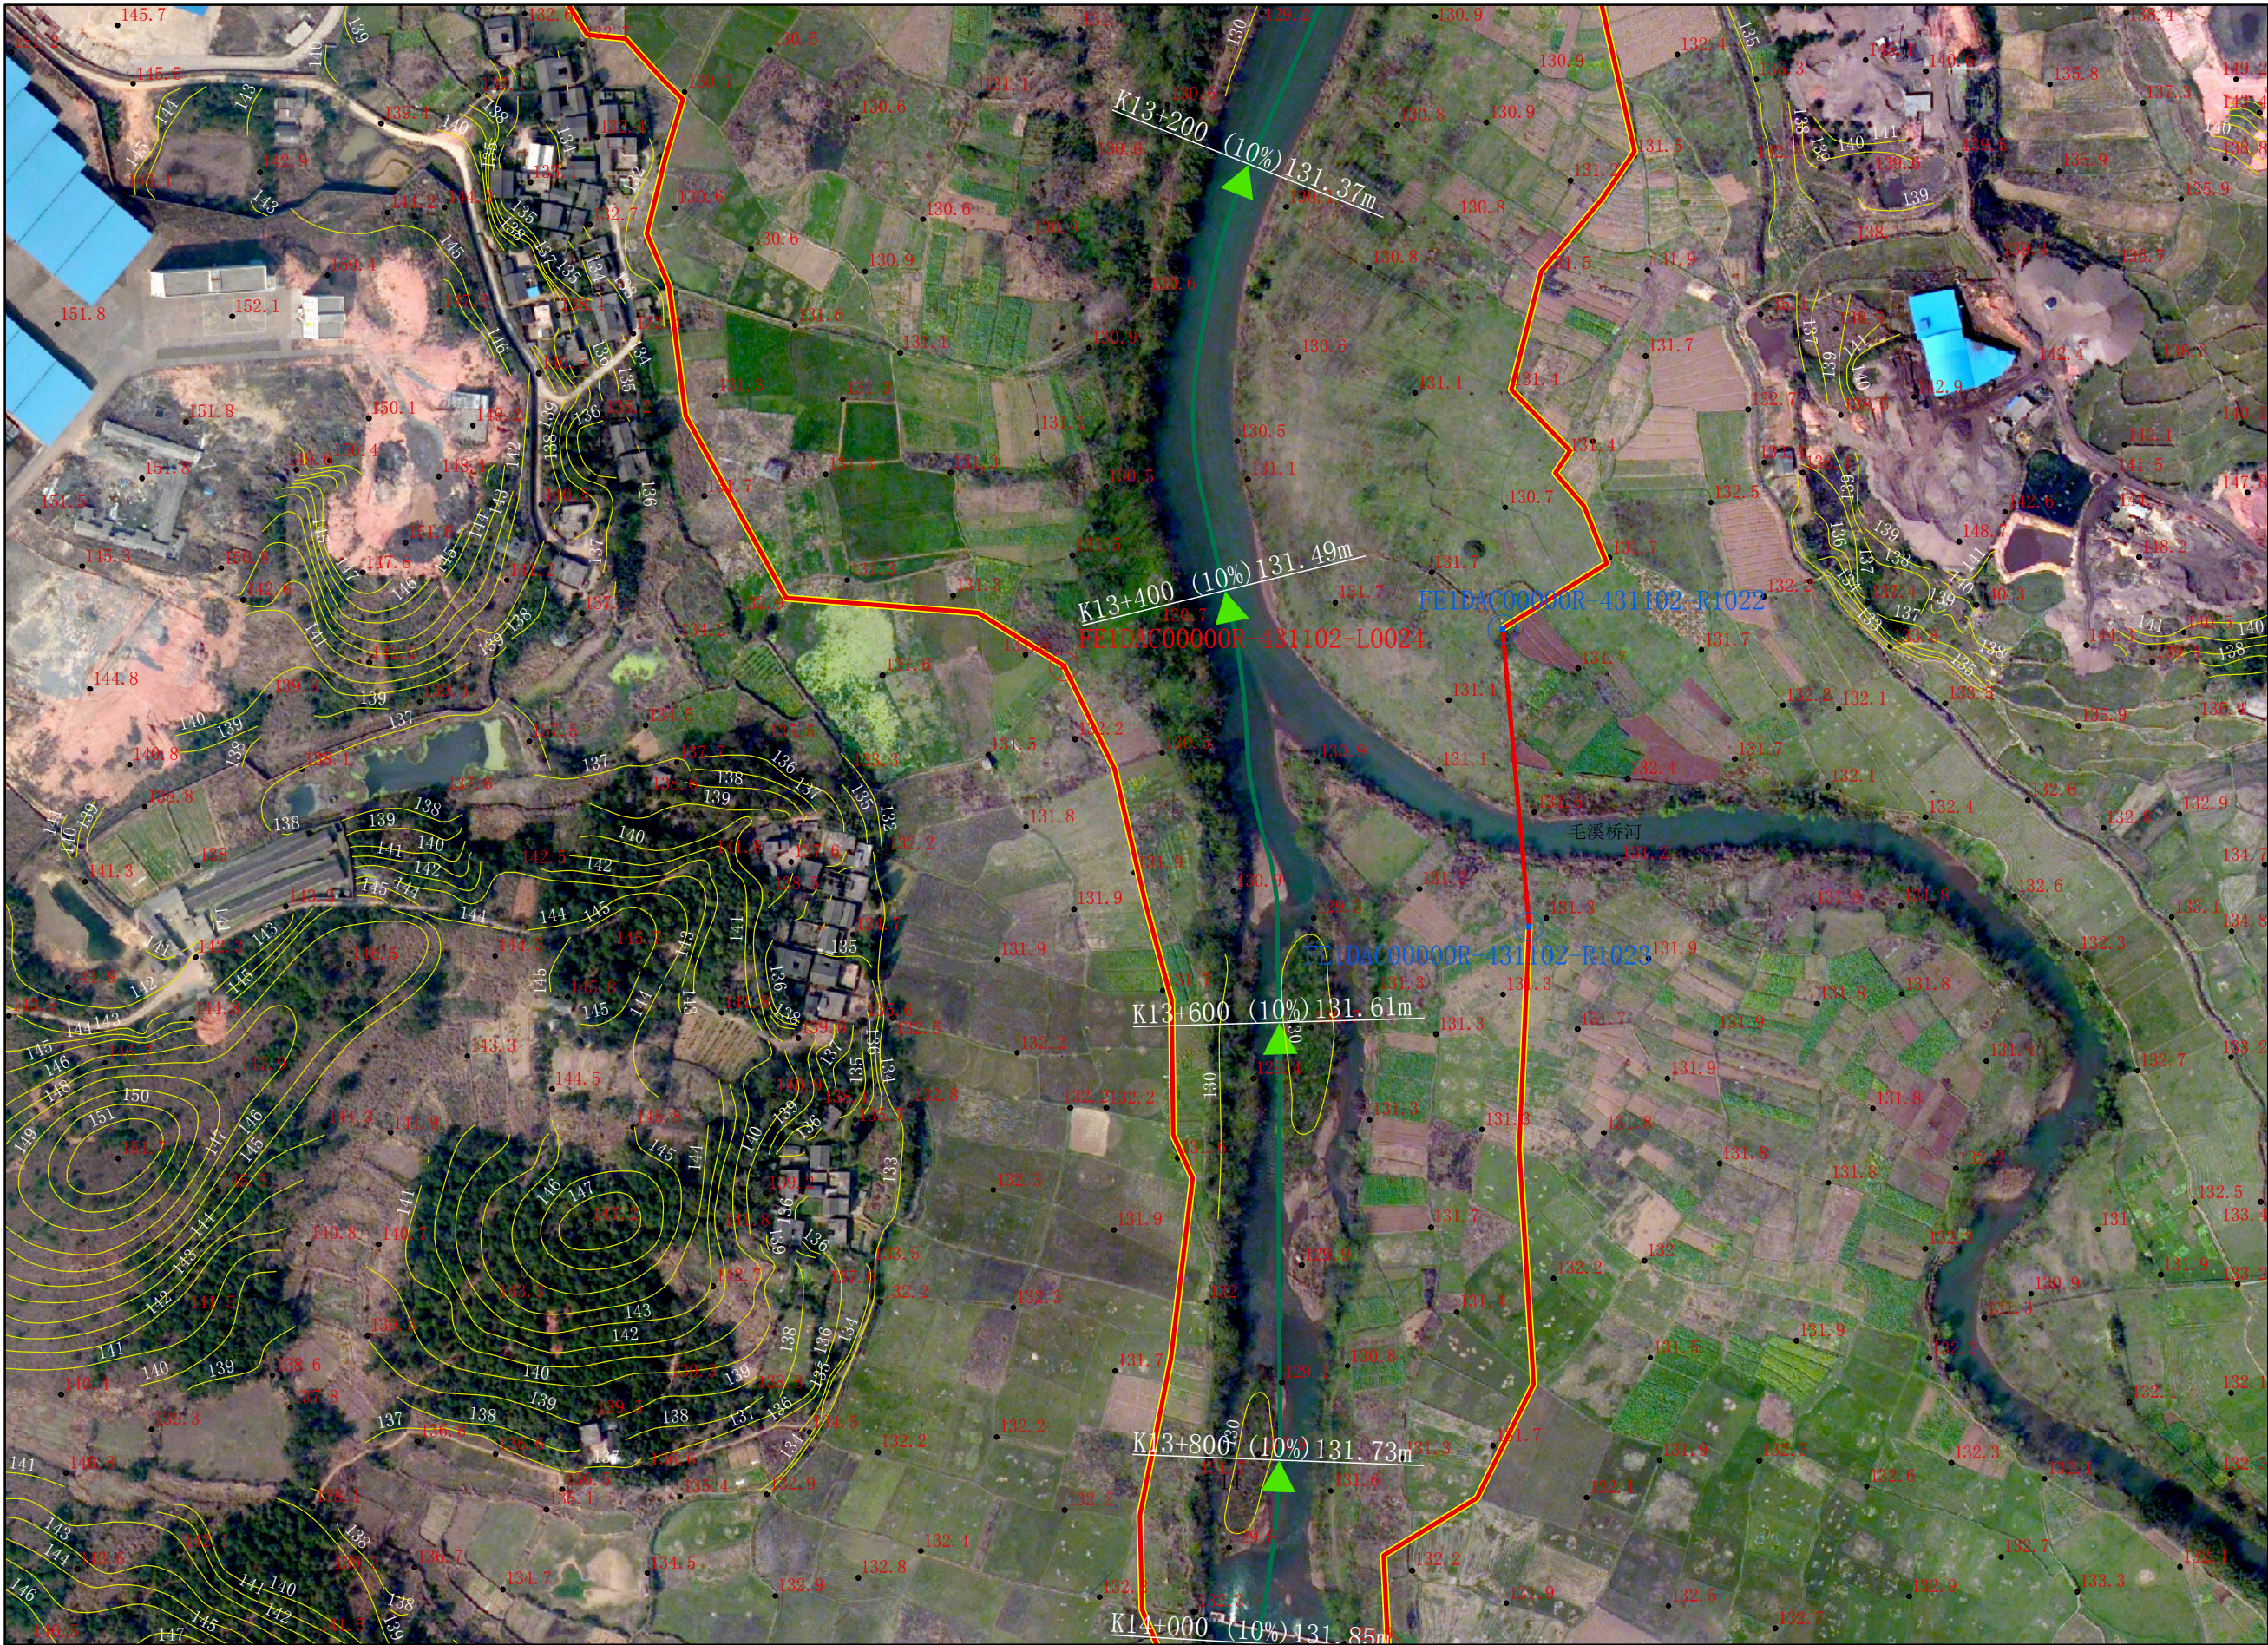

图例


- 县区界
- 乡镇界
- > 河道中线
- 告示牌
- ⊙ 公共界桩
- ⊙ 一般界桩
- 设计洪水位
- 管理范围线
- 管理范围辅助线

审批单位：零陵区人民政府 审核单位：永州市水利局、市自然资源和规划局 制图单位：中设设计集团股份有限公司
2013年10月航摄，2019年11月划界 制图者：刘勇
2000国家大地坐标系，中央经线111E，1985国家高程基准 比例尺1:3000 检查者：范飞

图号：SQH-014/54

石期河永州零陵区段河道管理范围划定图

零陵
区水利
局
零陵
区自然
资源局

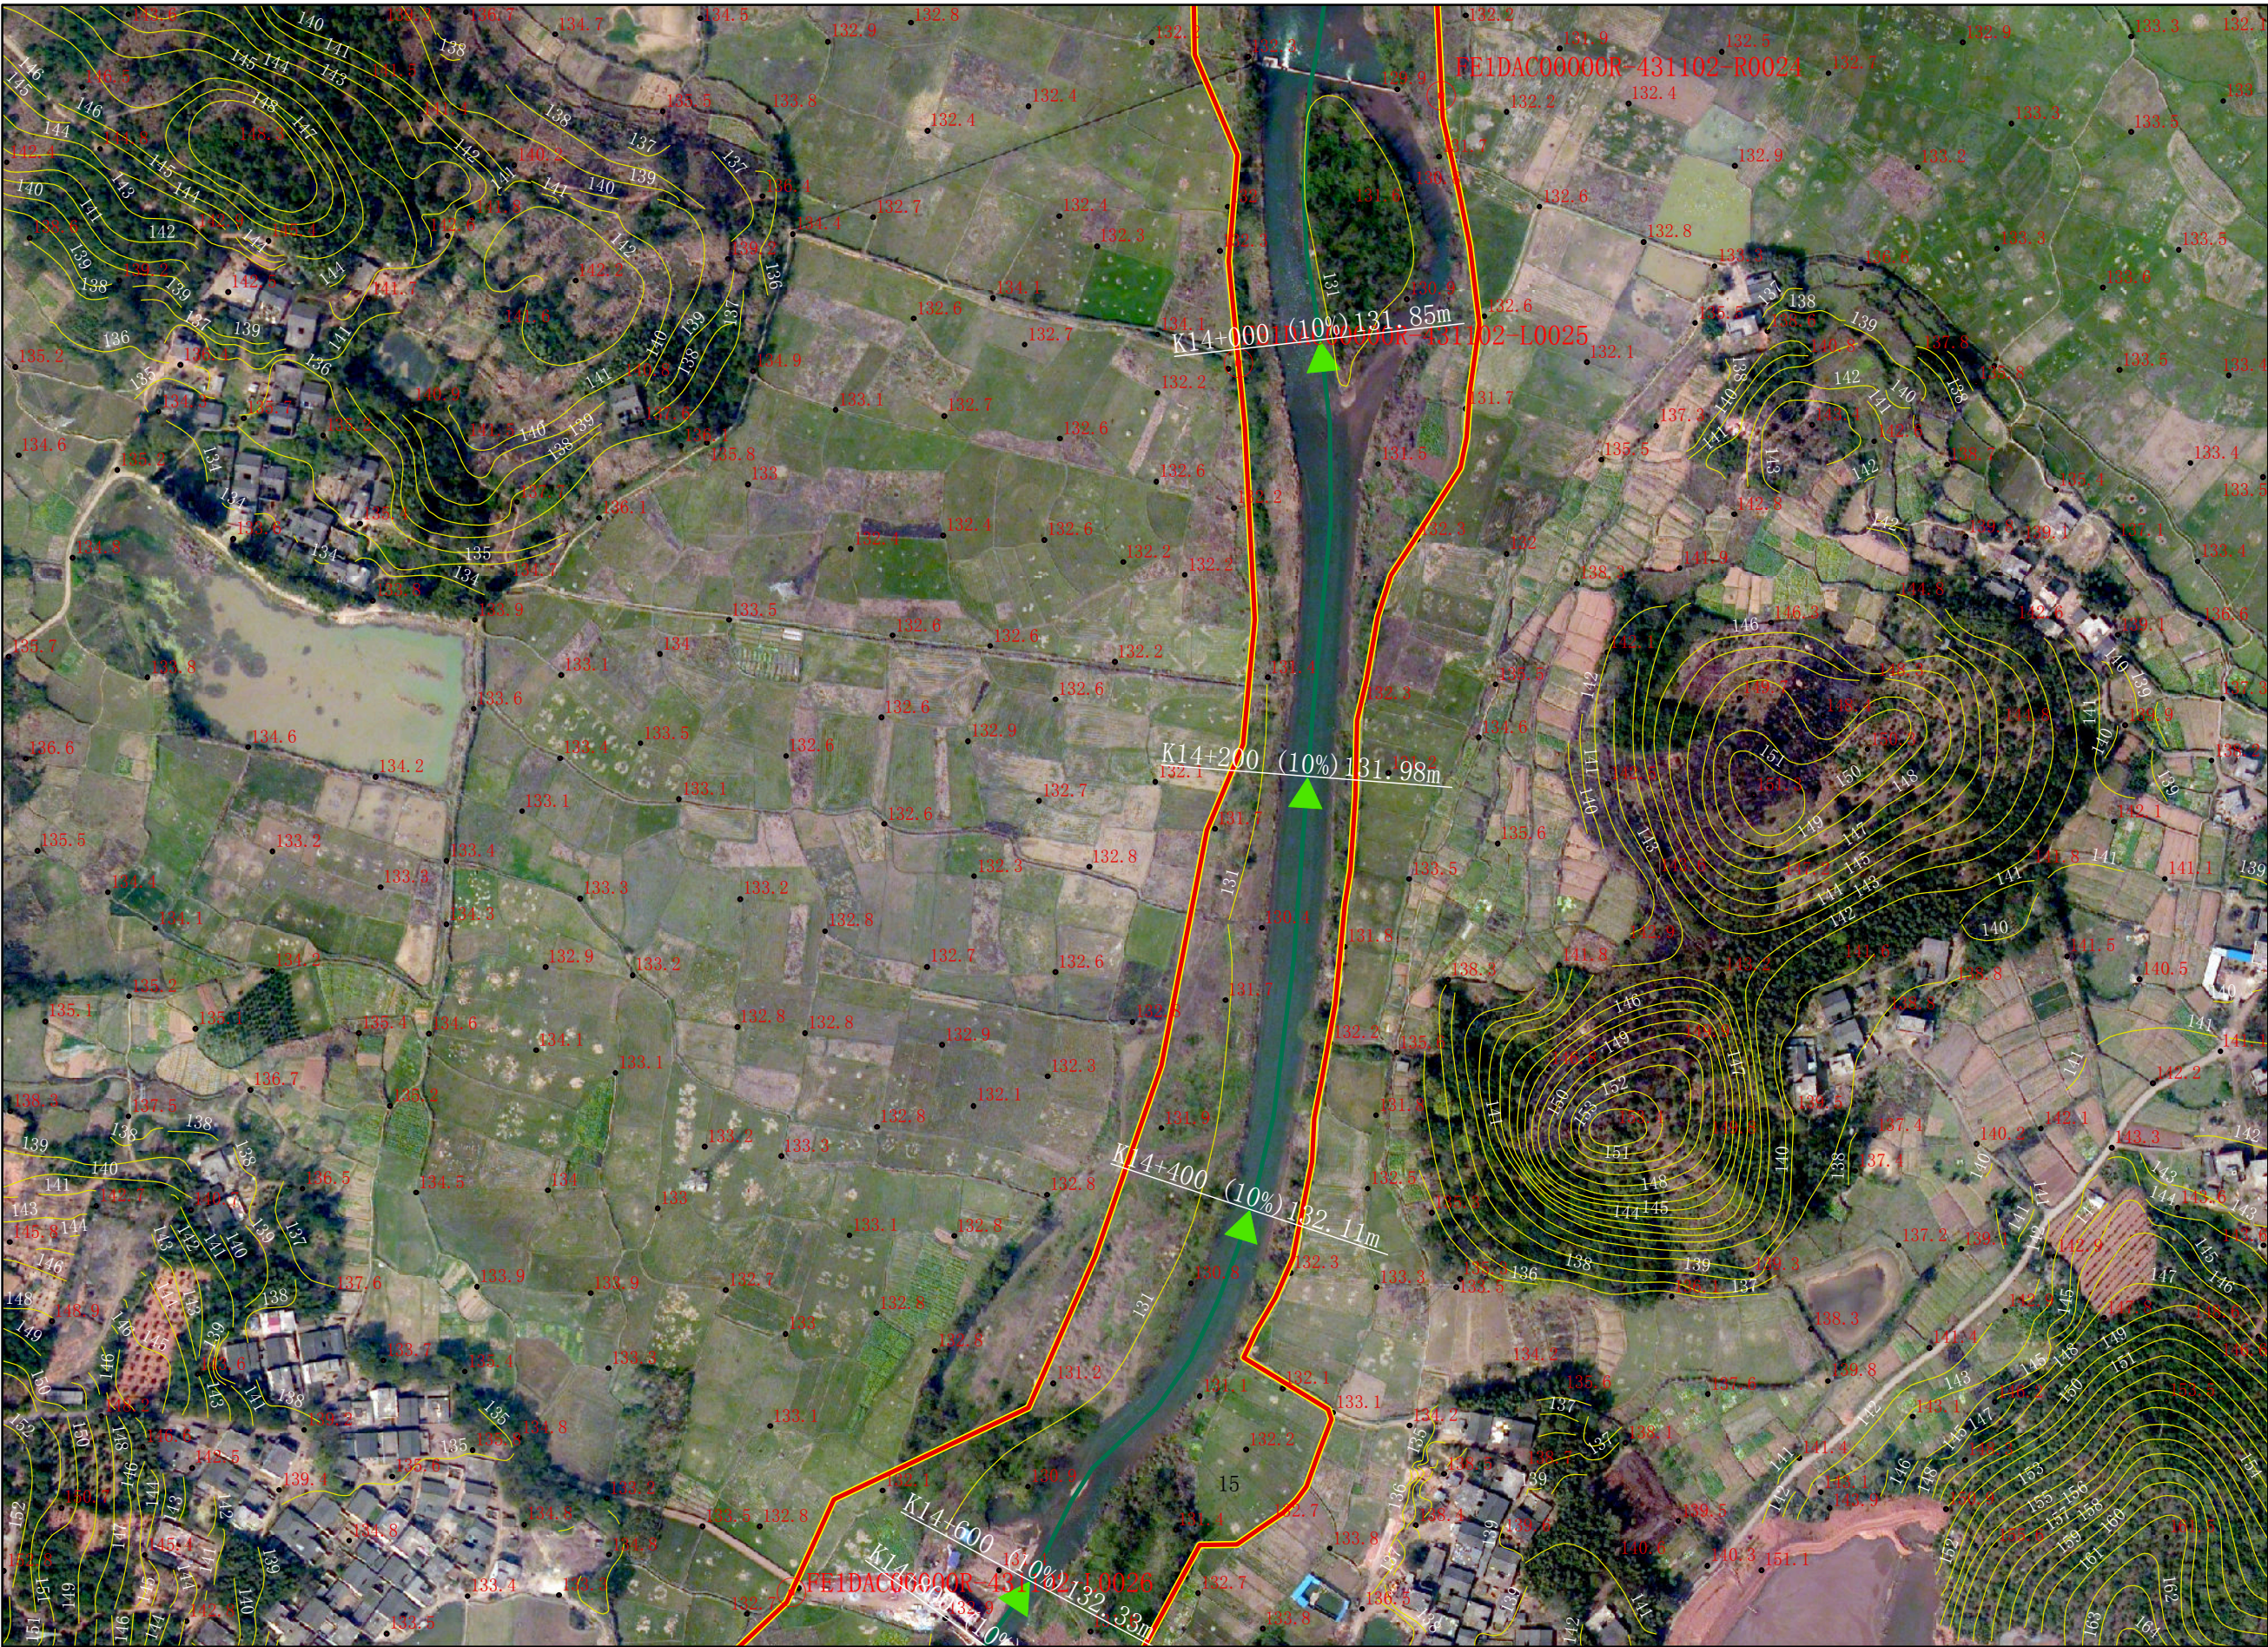


图例

- 县区界
- 乡镇界
- > 河道中线
- 告示牌
- 公共界桩
- 一般界桩
- 设计洪水位
- 管理范围线
- 管理范围辅助线

审批单位：零陵区人民政府 审核单位：永州市水利局、市自然资源和规划局 制图单位：中设设计集团股份有限公司 图号：SQH-015/54
2013年10月航摄，2019年11月划界 制图者：刘勇
2000国家大地坐标系，中央经线111E，1985国家高程基准 比例尺1:3000 检查者：范飞

石期河永州零陵区段河道管理范围划定图

零陵
区水利
局
零陵
区自然
资源局

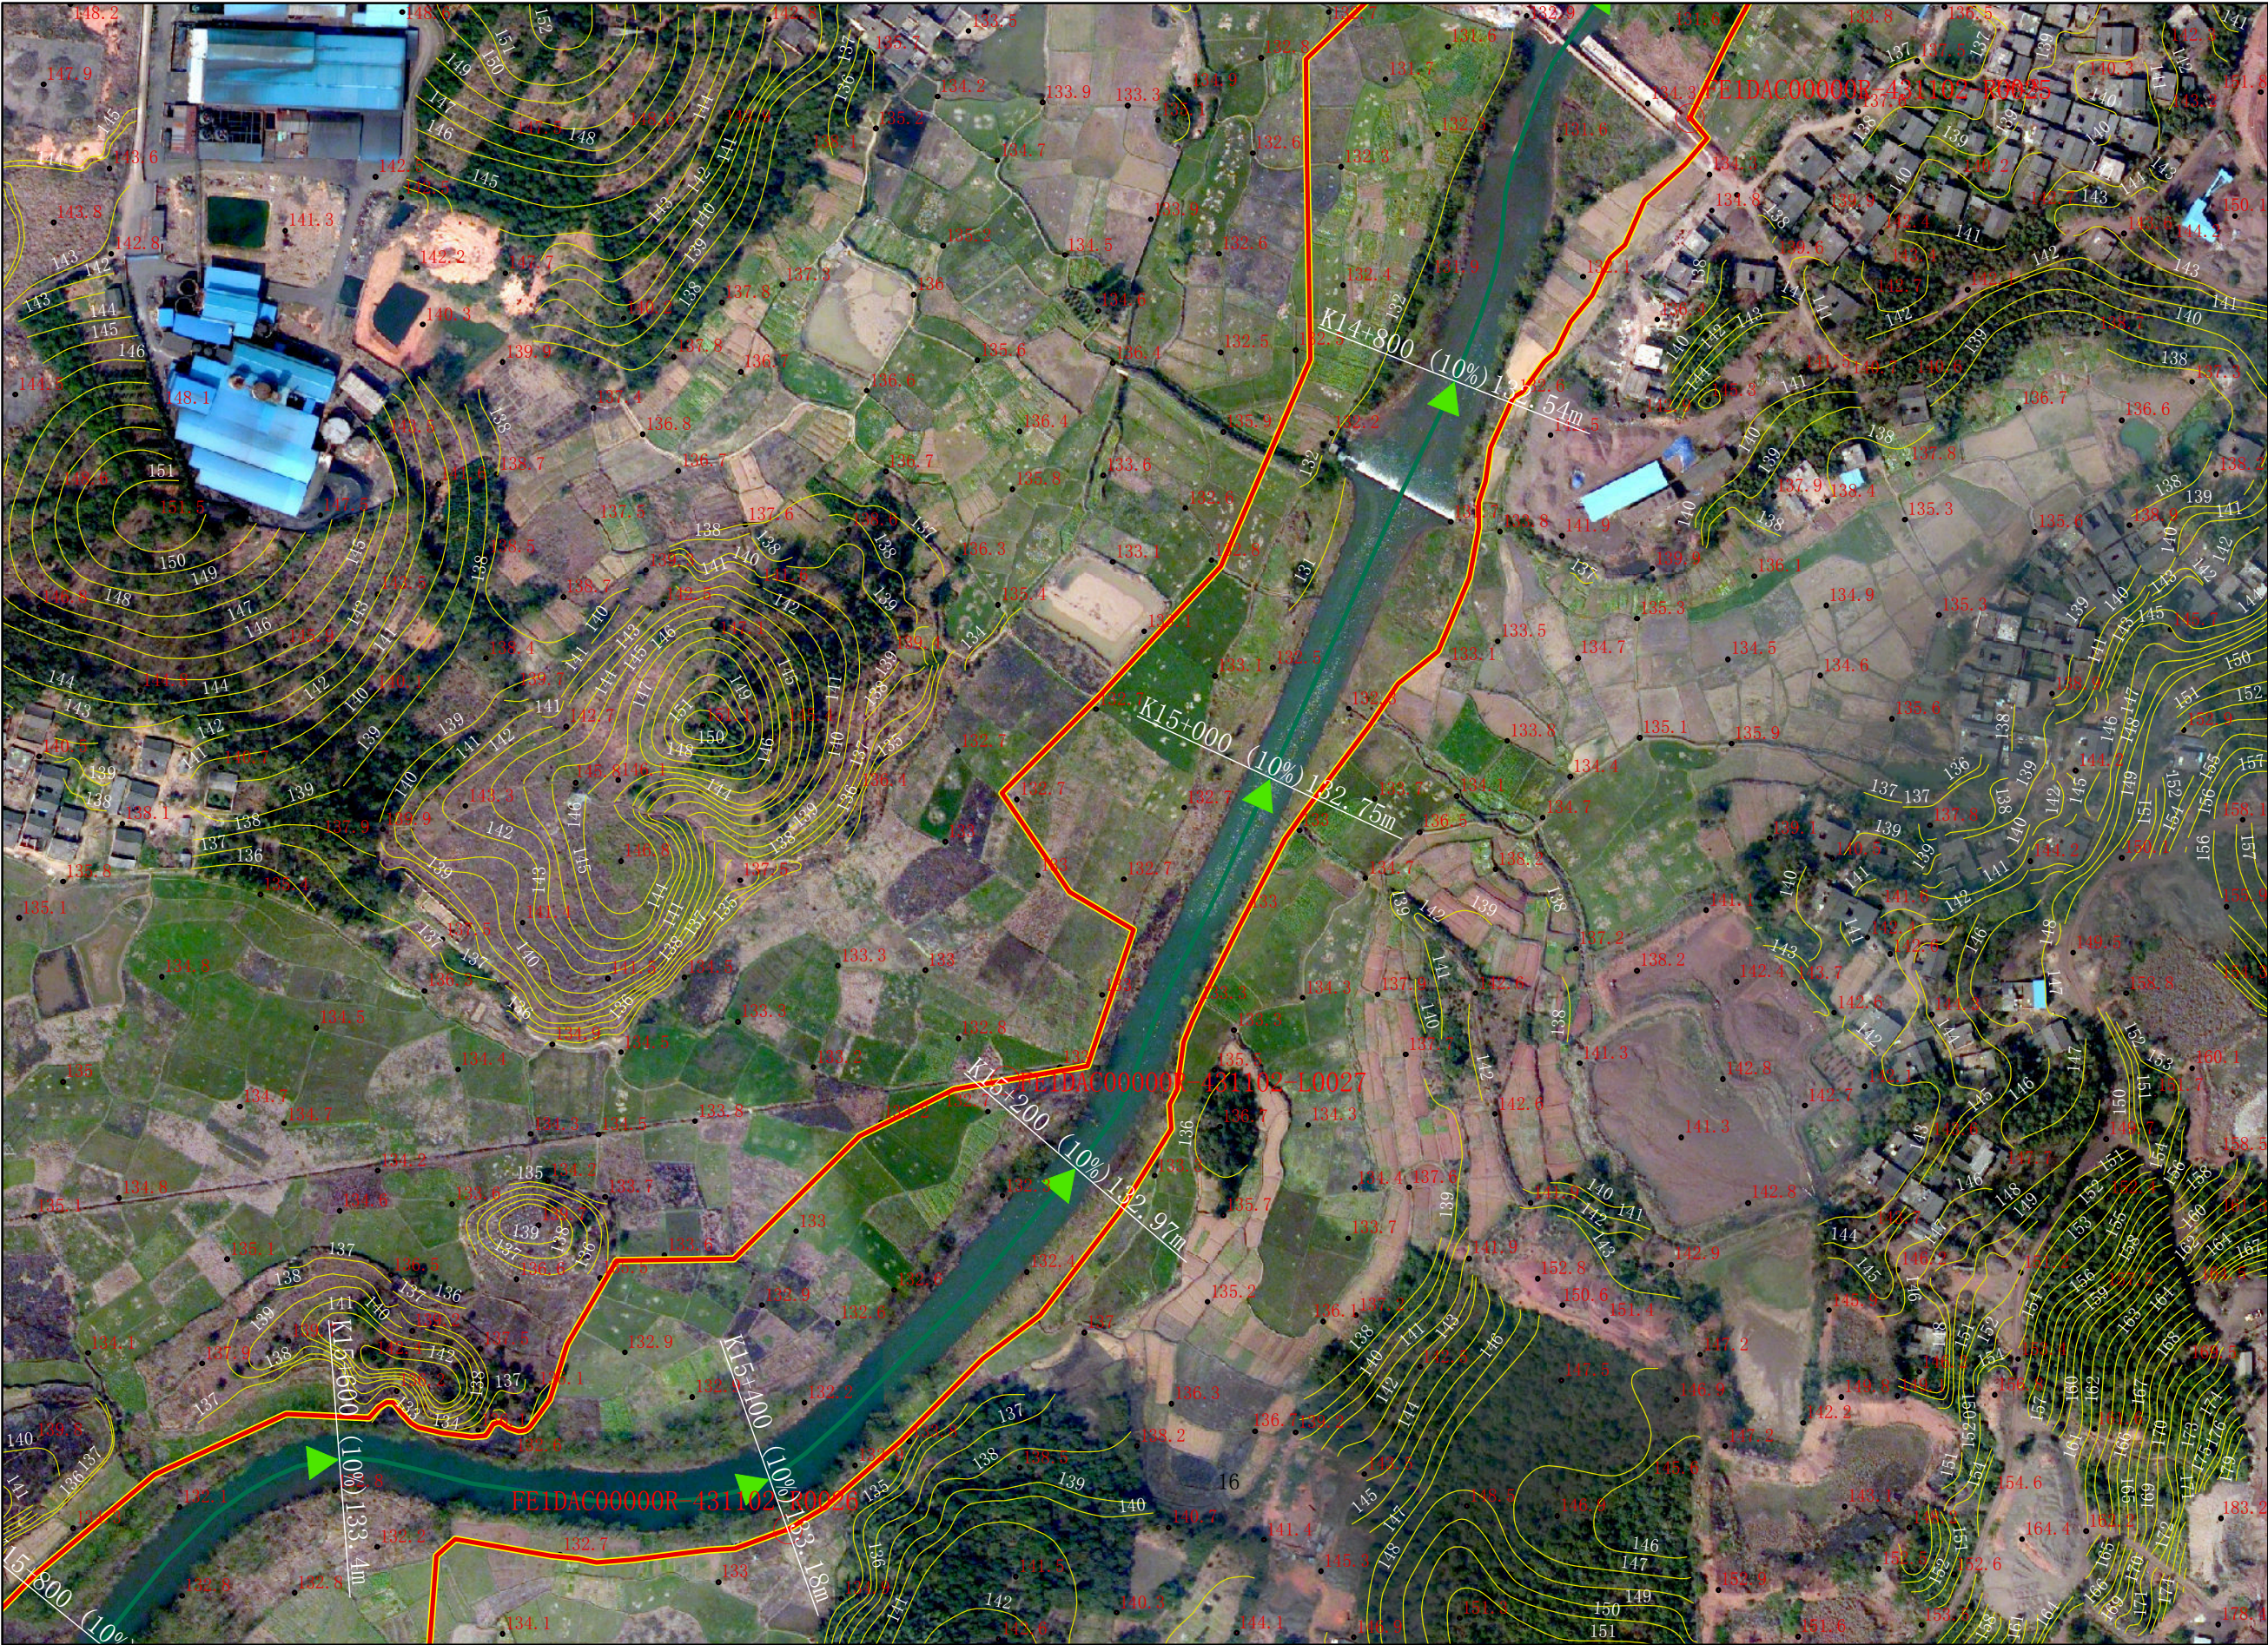

图例

- 县区界
- 乡镇界
- > 河道中线
- 告示牌
- 公共界桩
- 一般界桩
- 设计洪水位
- 管理范围线
- 管理范围辅助线

审批单位：零陵区人民政府 审核单位：永州市水利局、市自然资源和规划局
2013年10月航摄，2019年11月划界 制图者：刘勇
2000国家大地坐标系，中央经线111E，1985国家高程基准

制图单位：中设设计集团股份有限公司

图号：SQH-016/54

比例尺1:3000 检查者：范飞

石期河永州零陵区段河道管理范围划定图


零陵水利局
零陵区自然资源局



- 图例
- 县区界
 - 乡镇界
 - > 河道中线
 - 告示牌
 - 公共界桩
 - 一般界桩
 - 设计洪水位
 - 管理范围线
 - 管理范围辅助线


审批单位：零陵区人民政府 审核单位：永州市水利局、市自然资源和规划局 制图单位：中设设计集团股份有限公司 图号：SQH-017/54
2013年10月航摄，2019年11月划界 制图者：刘勇
2000国家大地坐标系，中央经线111E，1985国家高程基准 比例尺1:3000 检查者：范飞

石期河永州零陵区段河道管理范围划定图

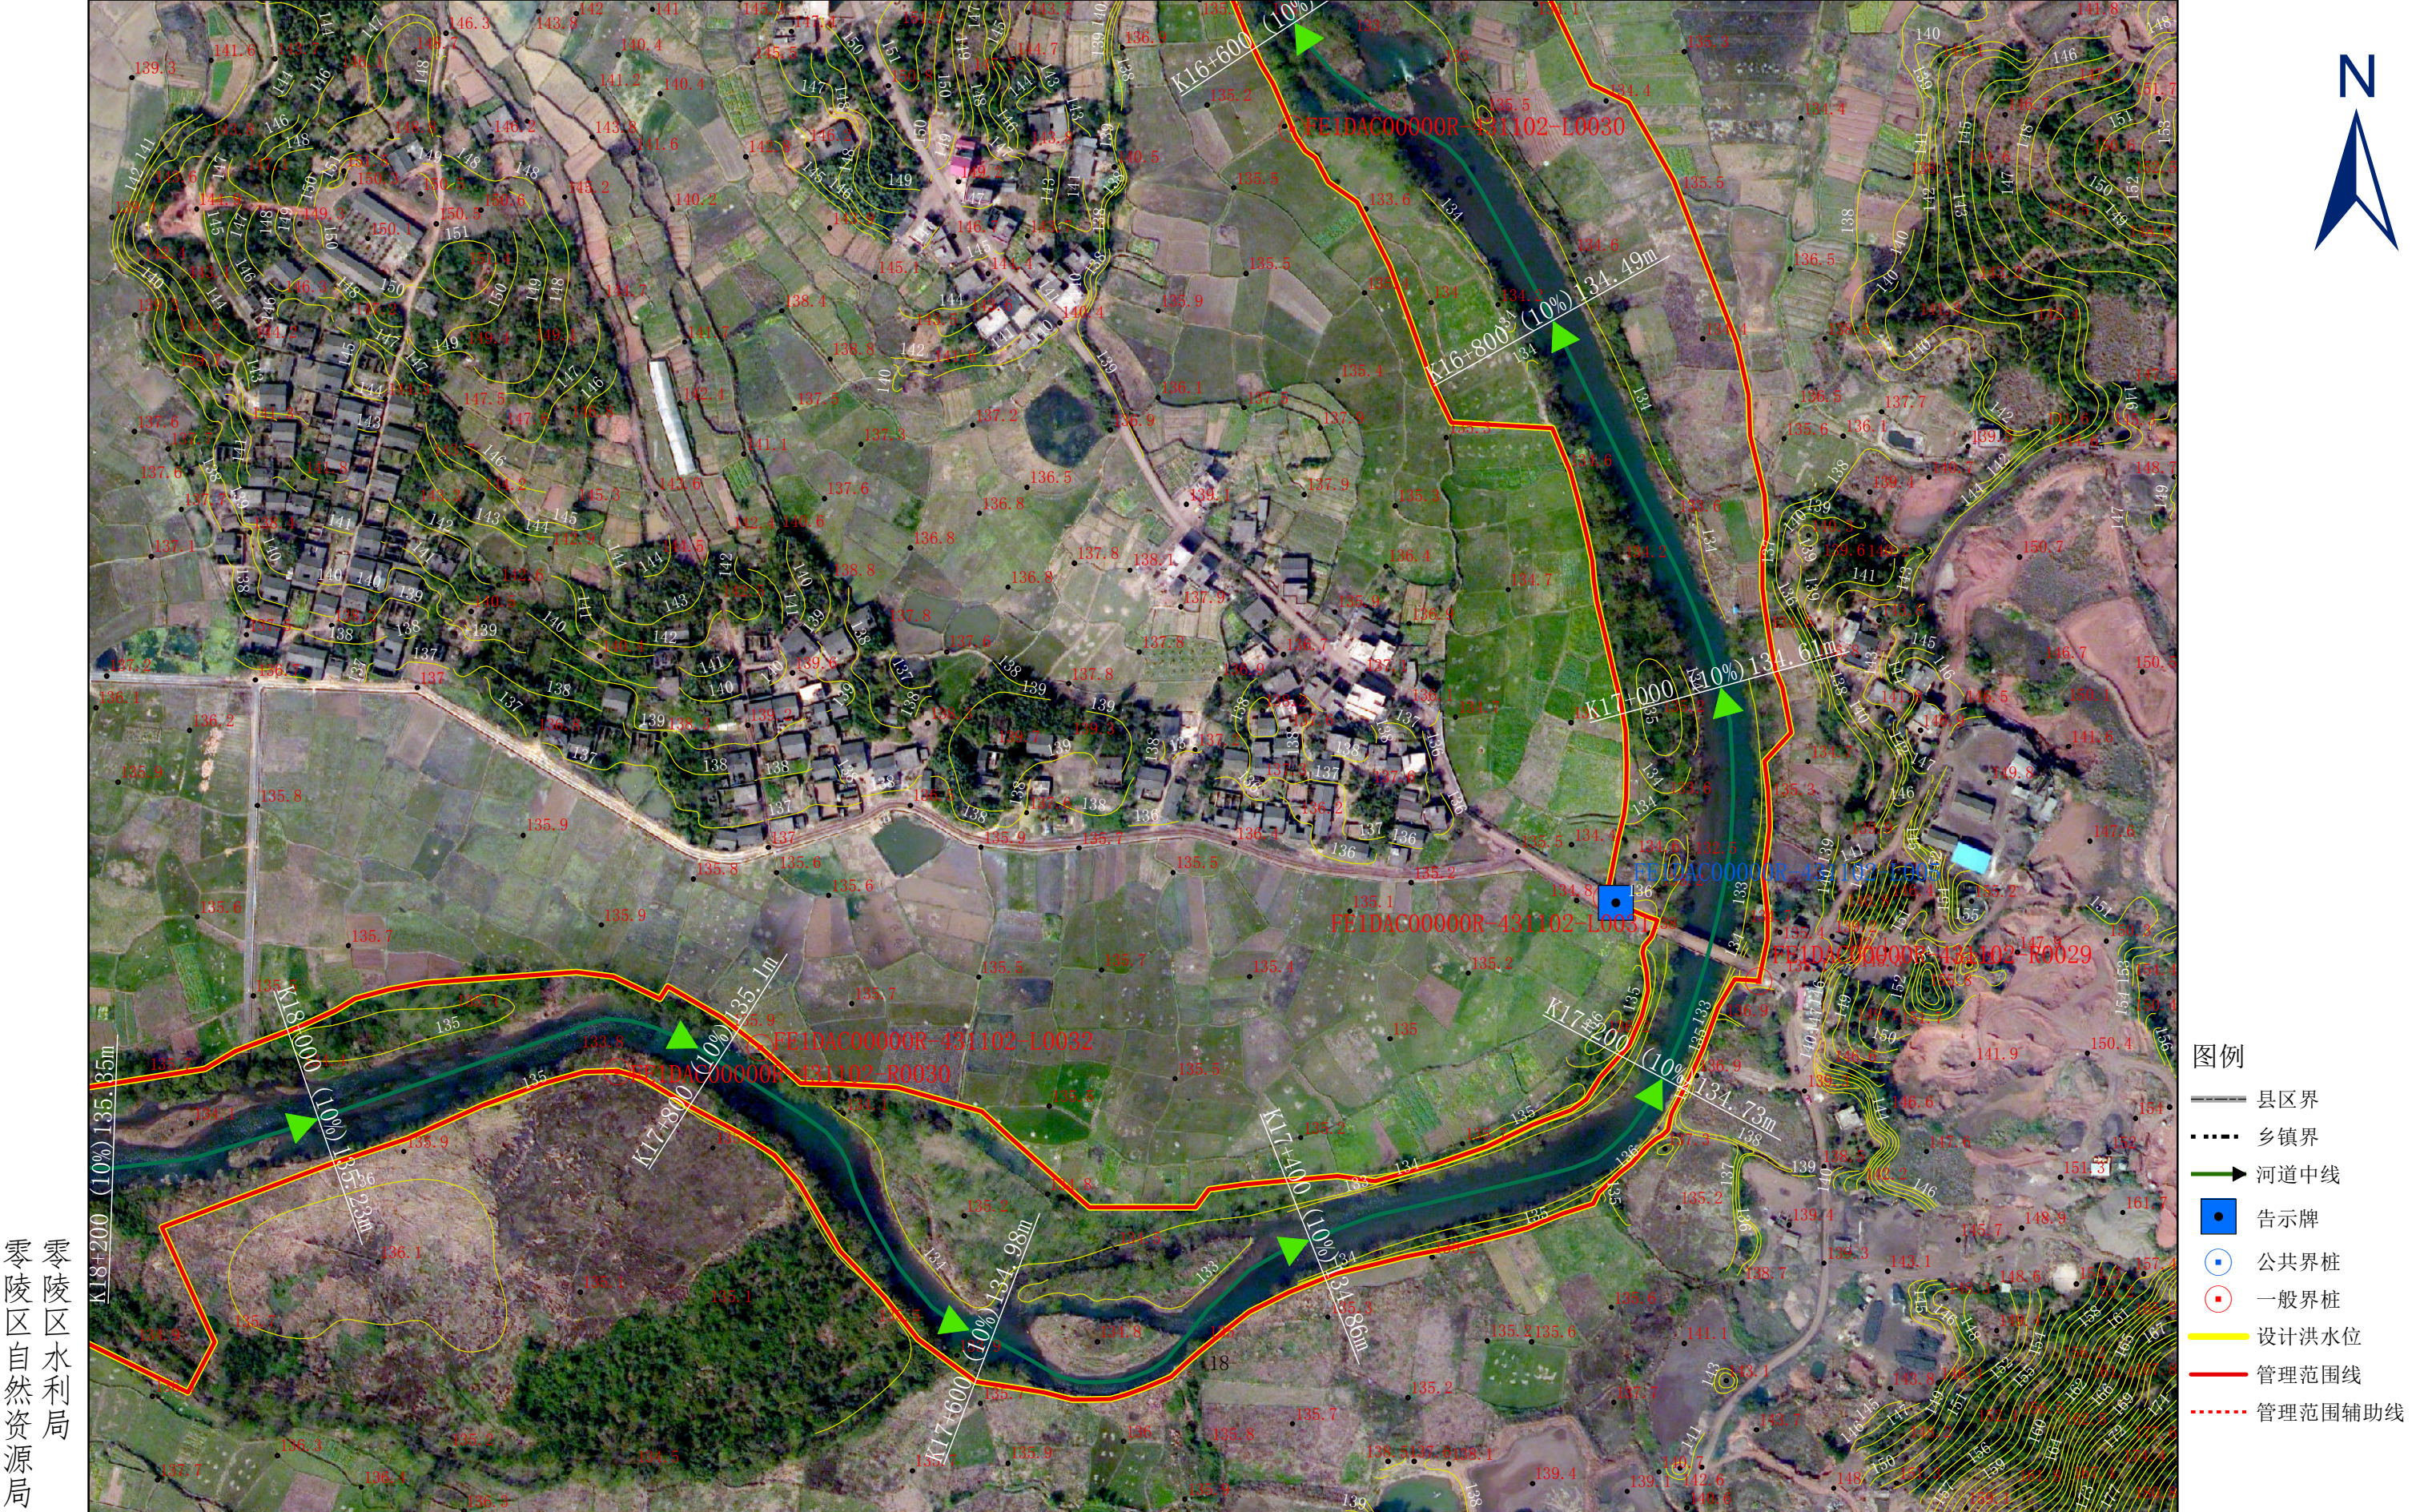

零陵区水利局
零陵区自然资源局

石期河永州零陵区段河道管理范围划定图

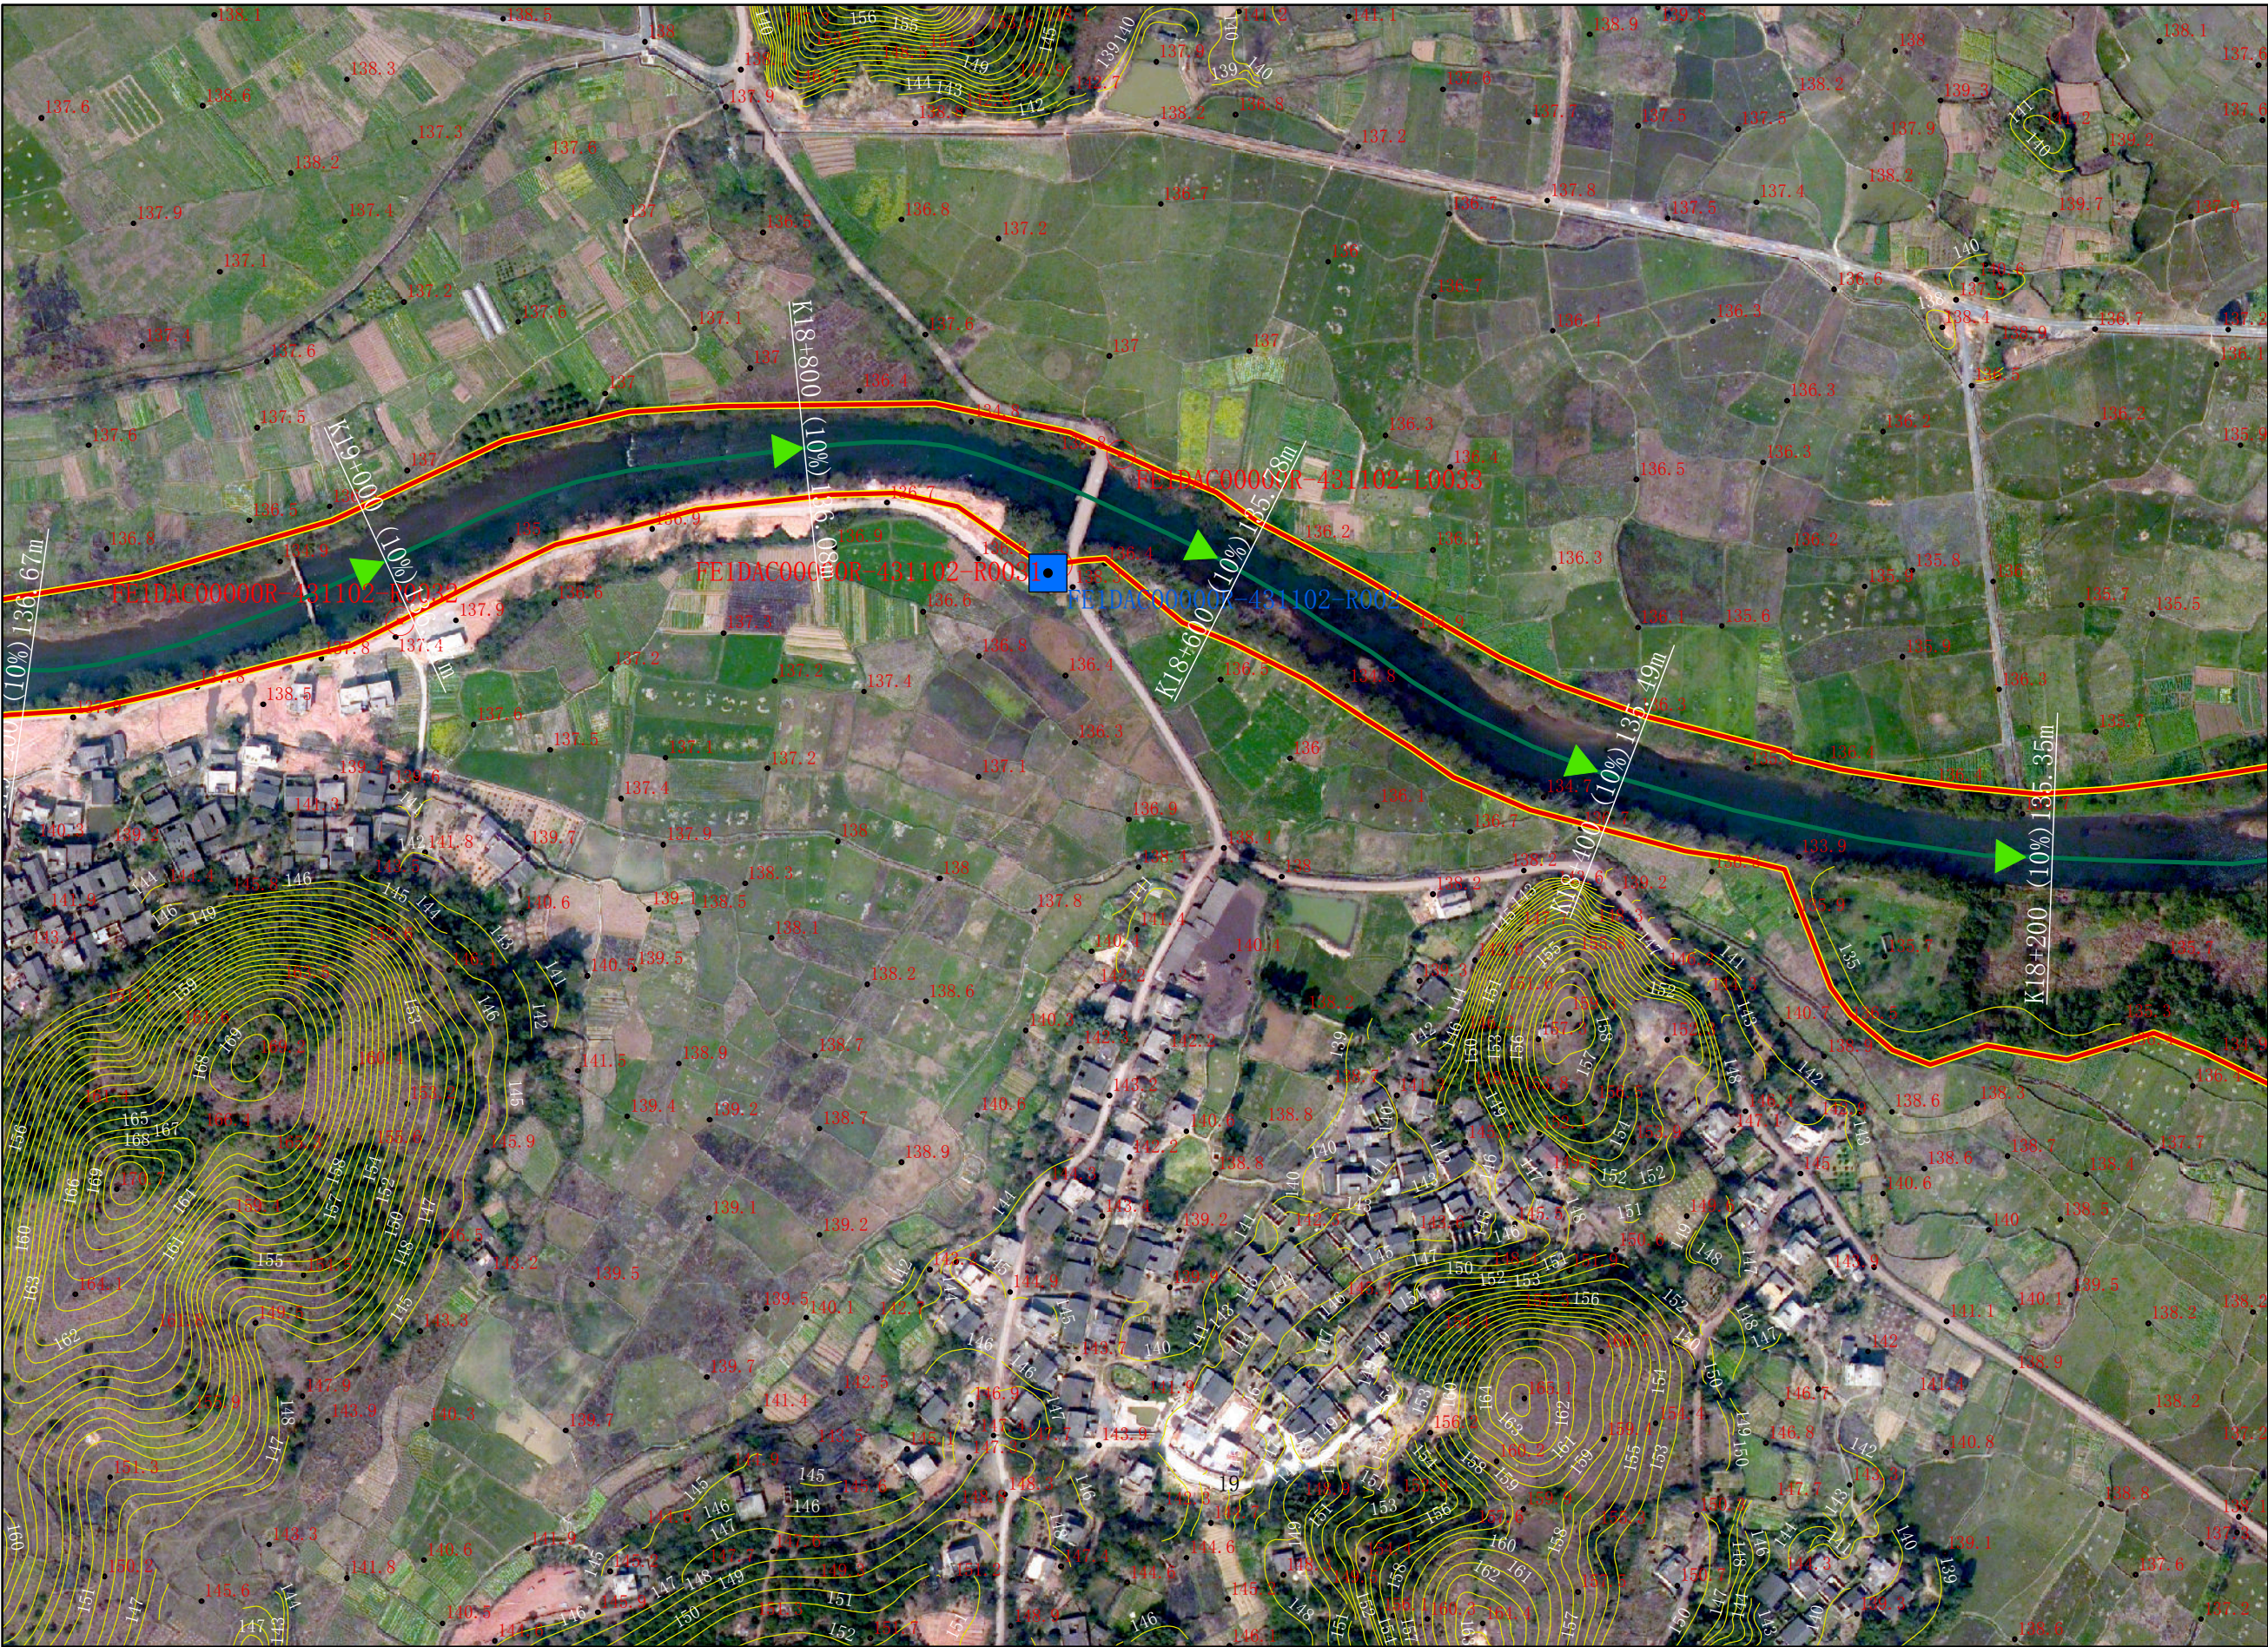

图例

- 县区界
- 乡镇界
- > 河道中线
- 告示牌
- 公共界桩
- 一般界桩
- 设计洪水位
- 管理范围线
- 管理范围辅助线


零陵水利局
零陵区自然资源局

审批单位：零陵区人民政府 审核单位：永州市水利局、市自然资源和规划局 制图单位：中设设计集团股份有限公司
2013年10月航摄，2019年11月划界 制图者：刘勇
2000国家大地坐标系，中央经线111E，1985国家高程基准 比例尺1:3000 检查者：范飞

图号：SQH-019/54

石期河永州零陵区段河道管理范围划定图

零陵
区水利
局
零陵
区自然
资源局

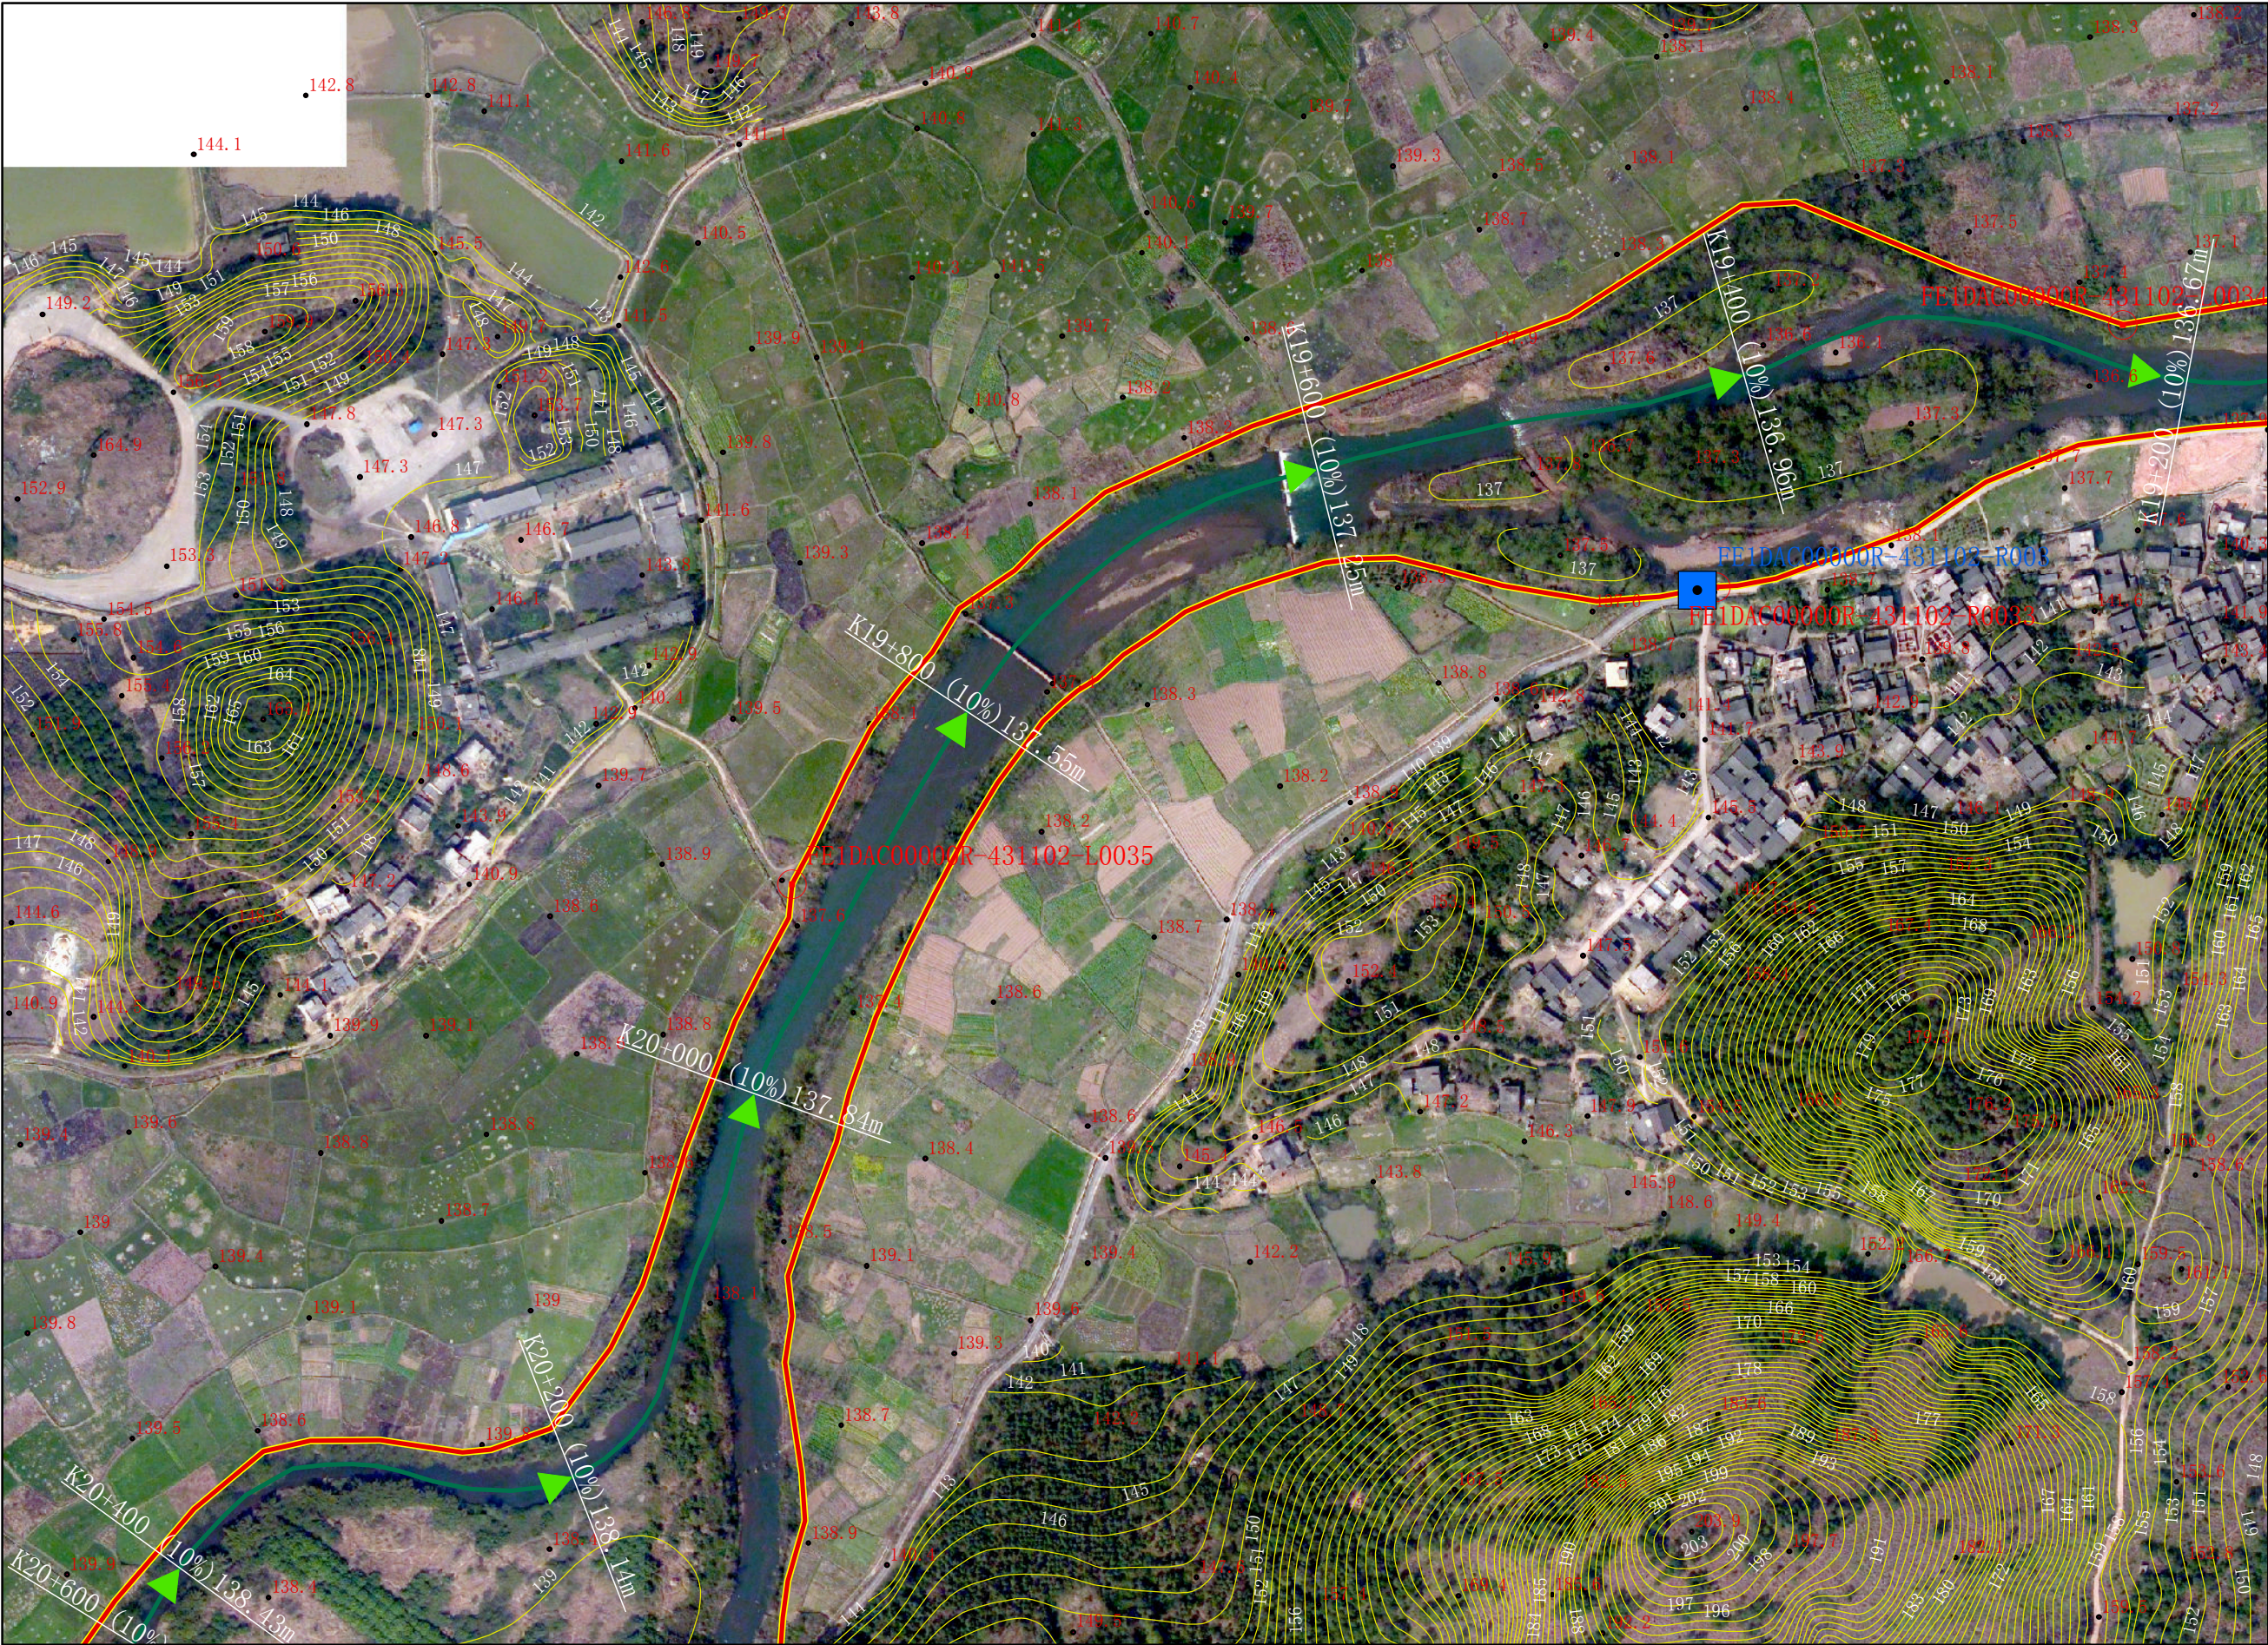

- 图例
- 县区界
 - 乡镇界
 - 河道中线
 - 告示牌
 - 公共界桩
 - 一般界桩
 - 设计洪水位
 - 管理范围线
 - 管理范围辅助线

审批单位：零陵区人民政府 审核单位：永州市水利局、市自然资源和规划局 制图单位：中设设计集团股份有限公司 图号：SQH-020/54
2013年10月航摄，2019年11月划界 制图者：刘勇
2000国家大地坐标系，中央经线111E，1985国家高程基准 比例尺1:3000 检查者：范飞


石期河永州零陵区段河道管理范围划定图

零陵区水利局
零陵区自然资源局



石期河永州零陵区段河道管理范围划定图

零陵
区水利
局
零陵
区自然
资源局

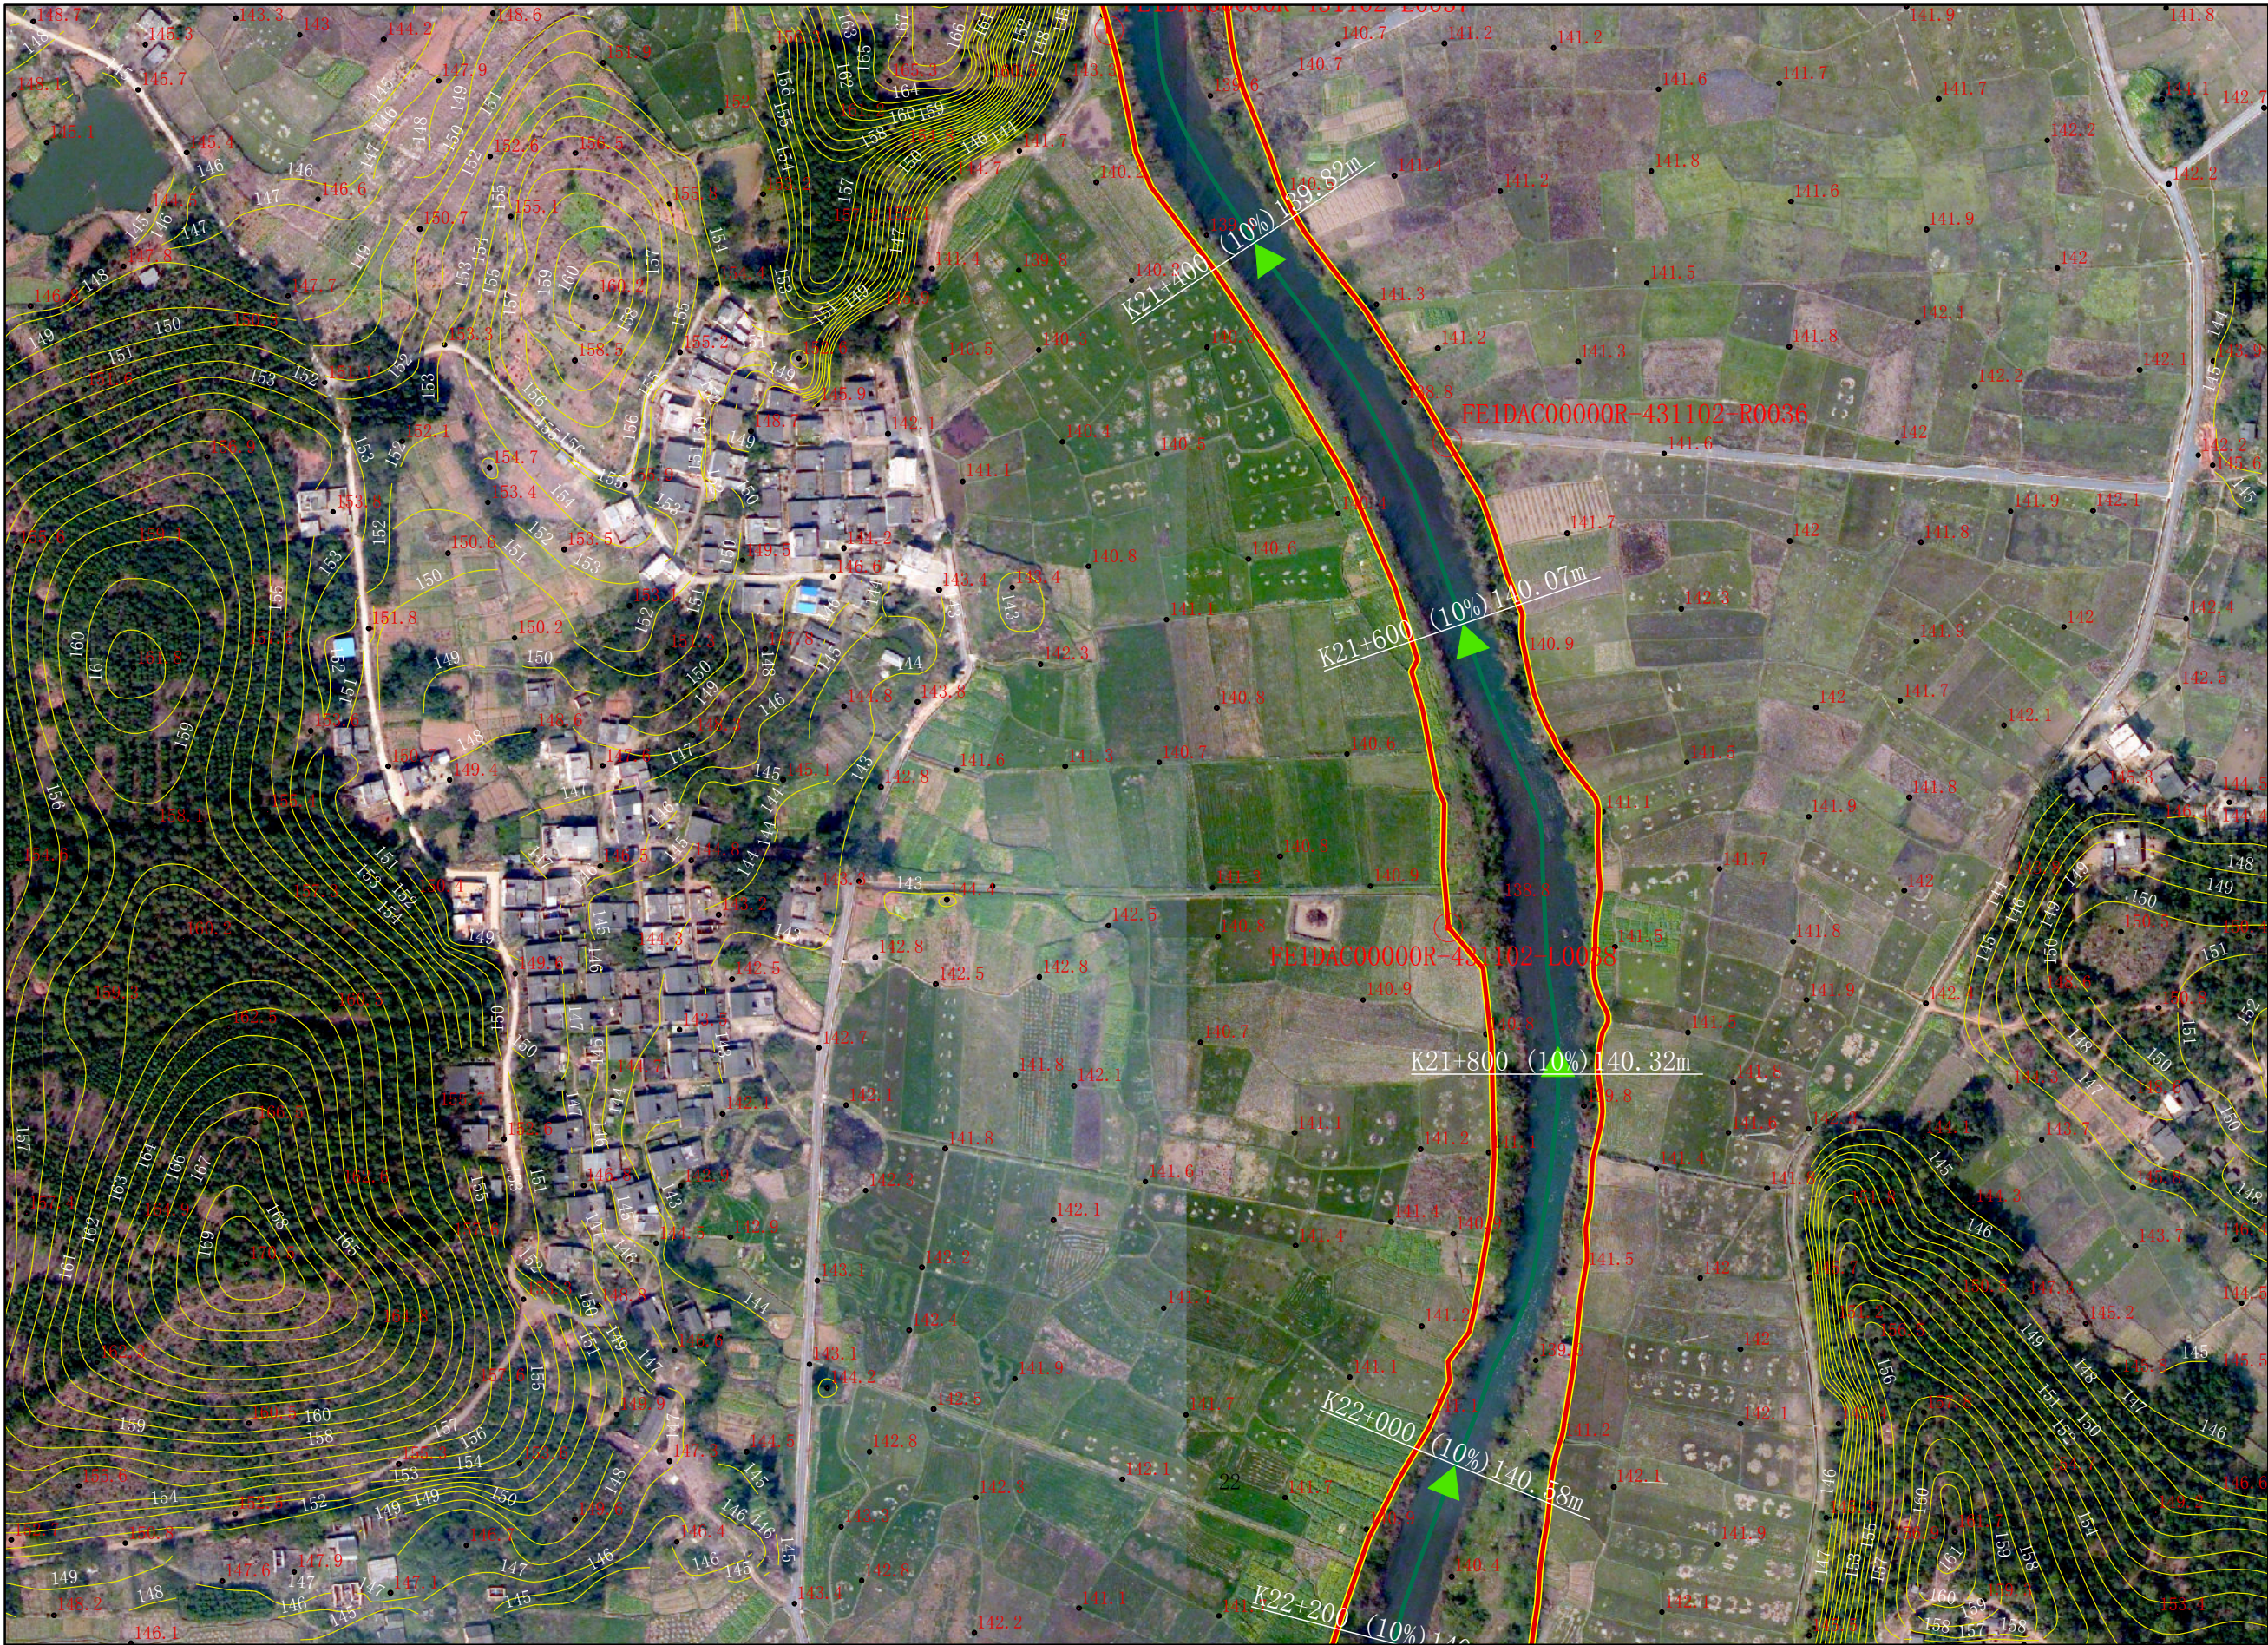

图例

- 县区界
- 乡镇界
- 河道中线
- 告示牌
- ⊙ 公共界桩
- ⊙ 一般界桩
- 设计洪水位
- 管理范围线
- 管理范围辅助线


审批单位：零陵区人民政府 审核单位：永州市水利局、市自然资源和规划局
2013年10月航摄，2019年11月划界 制图者：刘勇
2000国家大地坐标系，中央经线111E，1985国家高程基准

制图单位：中设设计集团股份有限公司

图号：SQH-022/54


比例尺1:3000 检查者：范飞

石期河永州零陵区段河道管理范围划定图

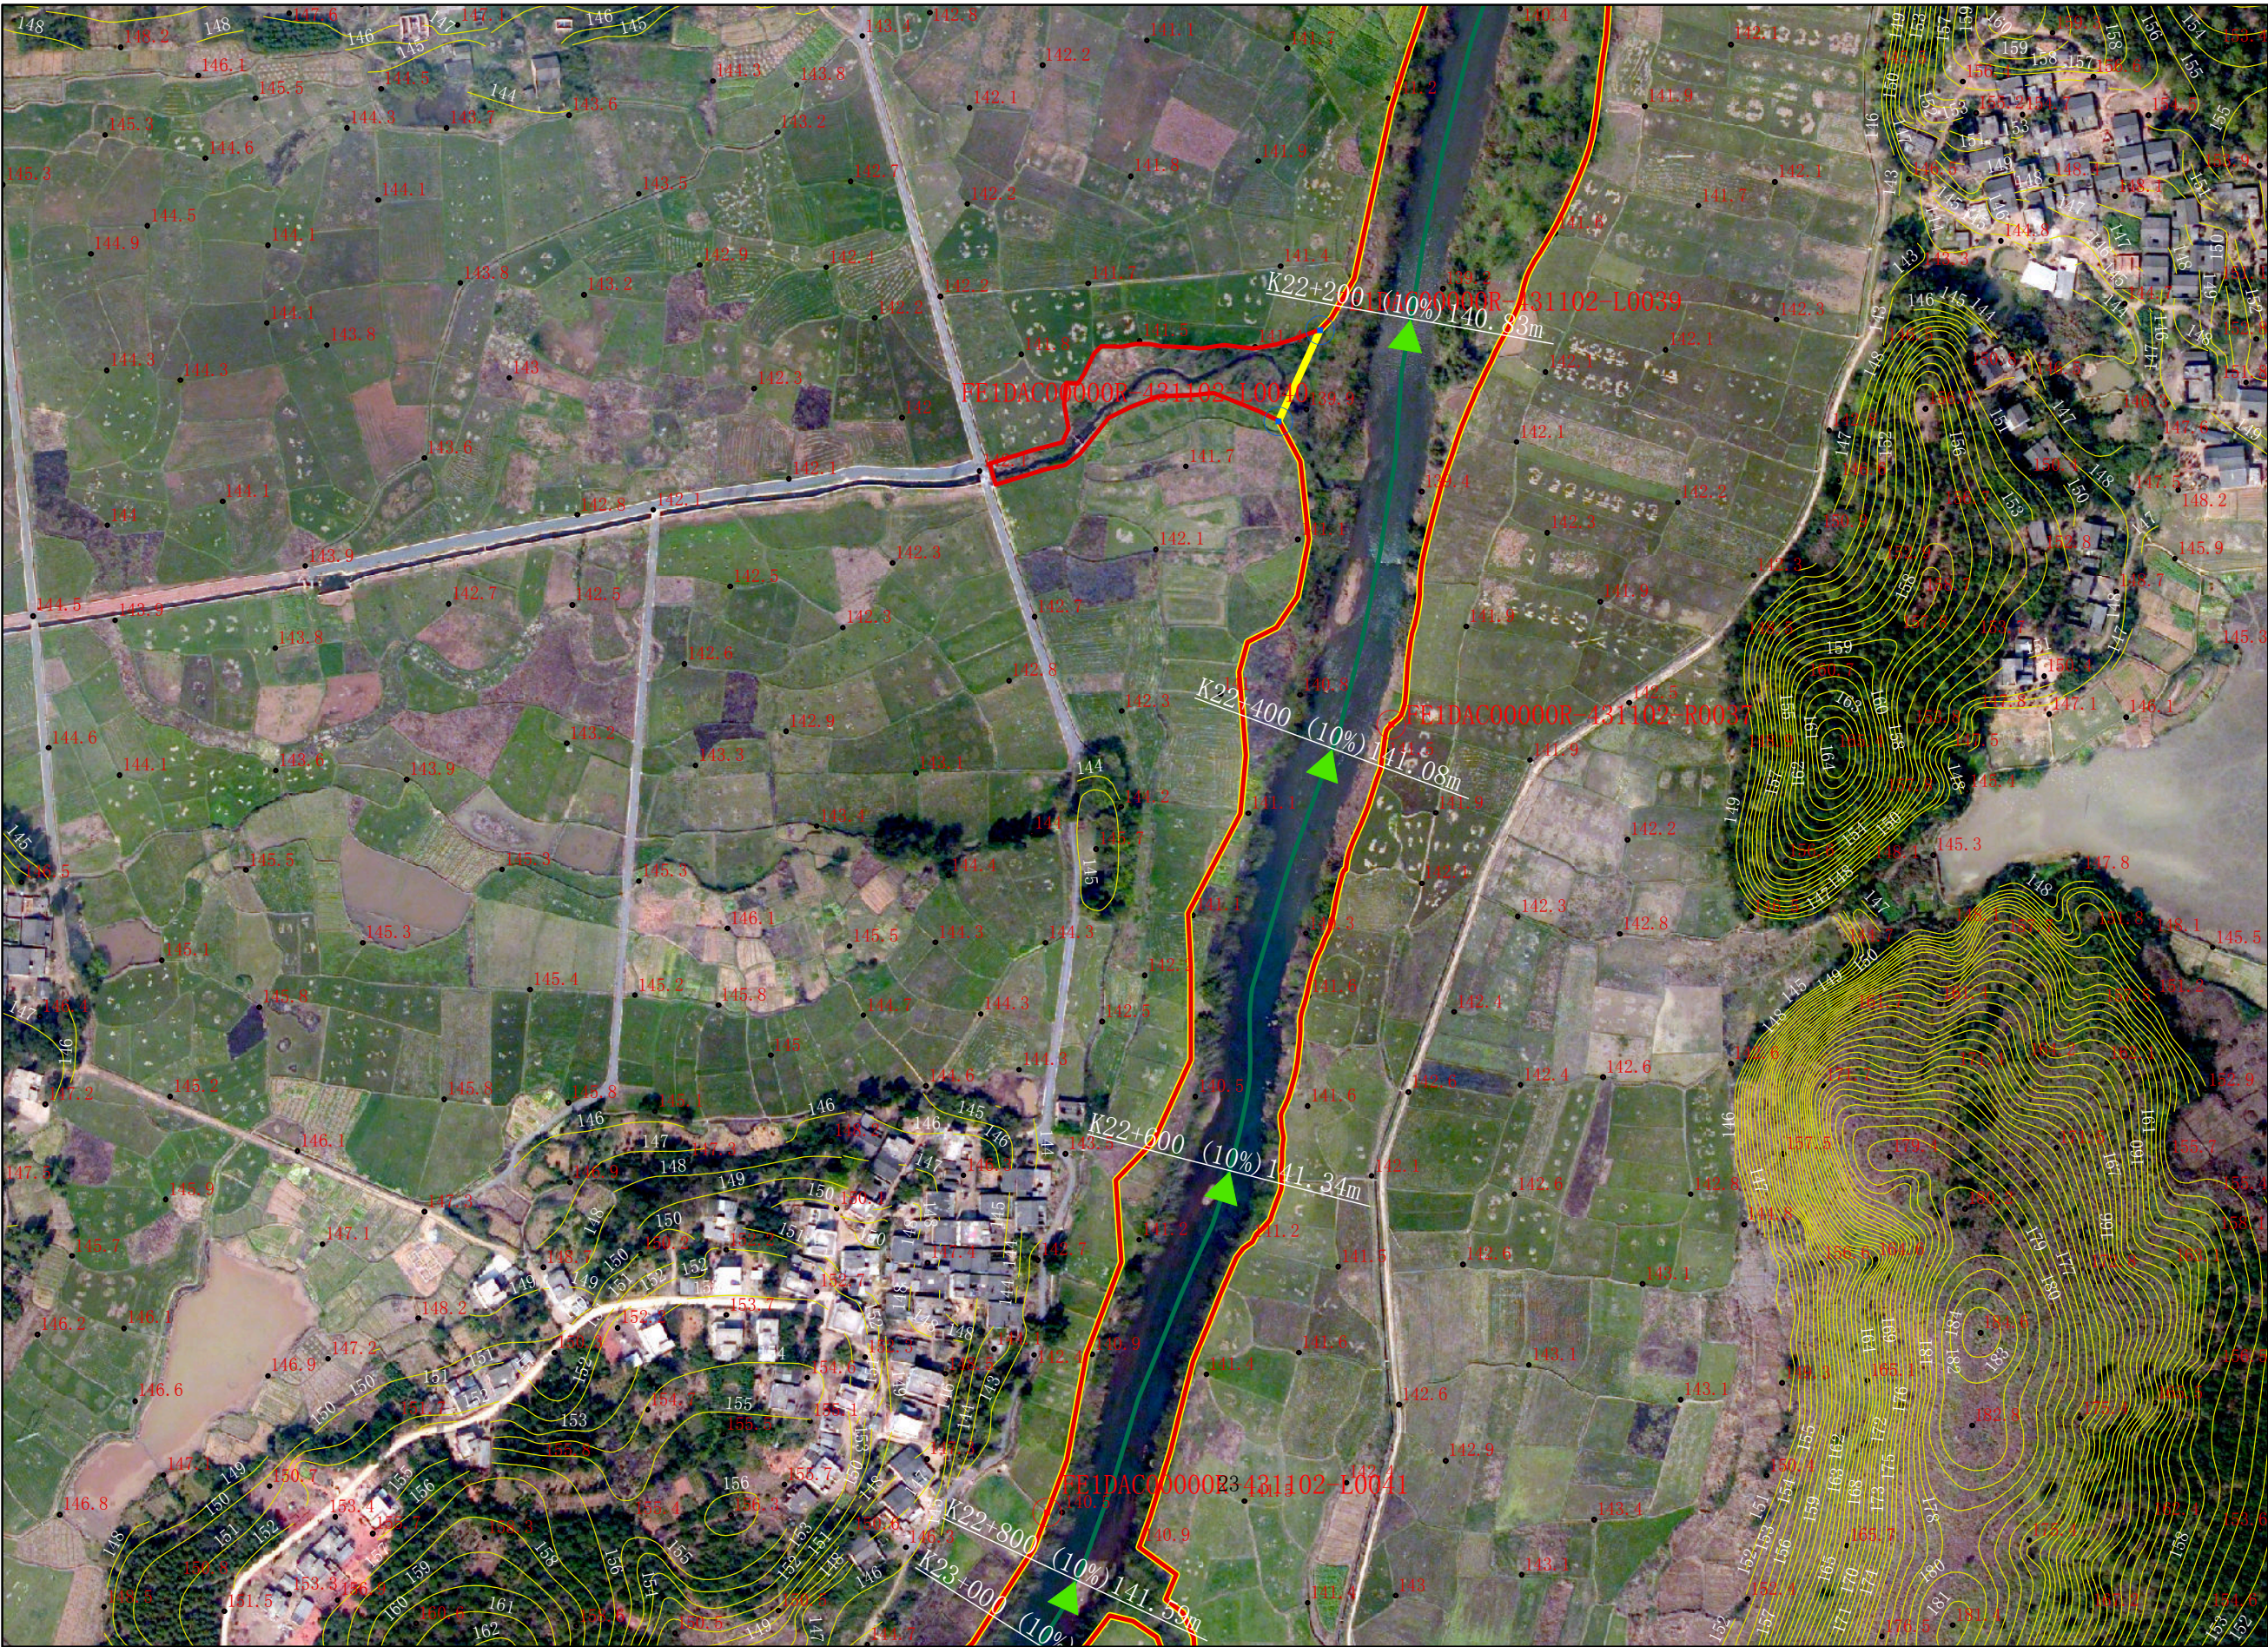

零陵区水利局
零陵区自然资源局

石期河永州零陵区段河道管理范围划定图

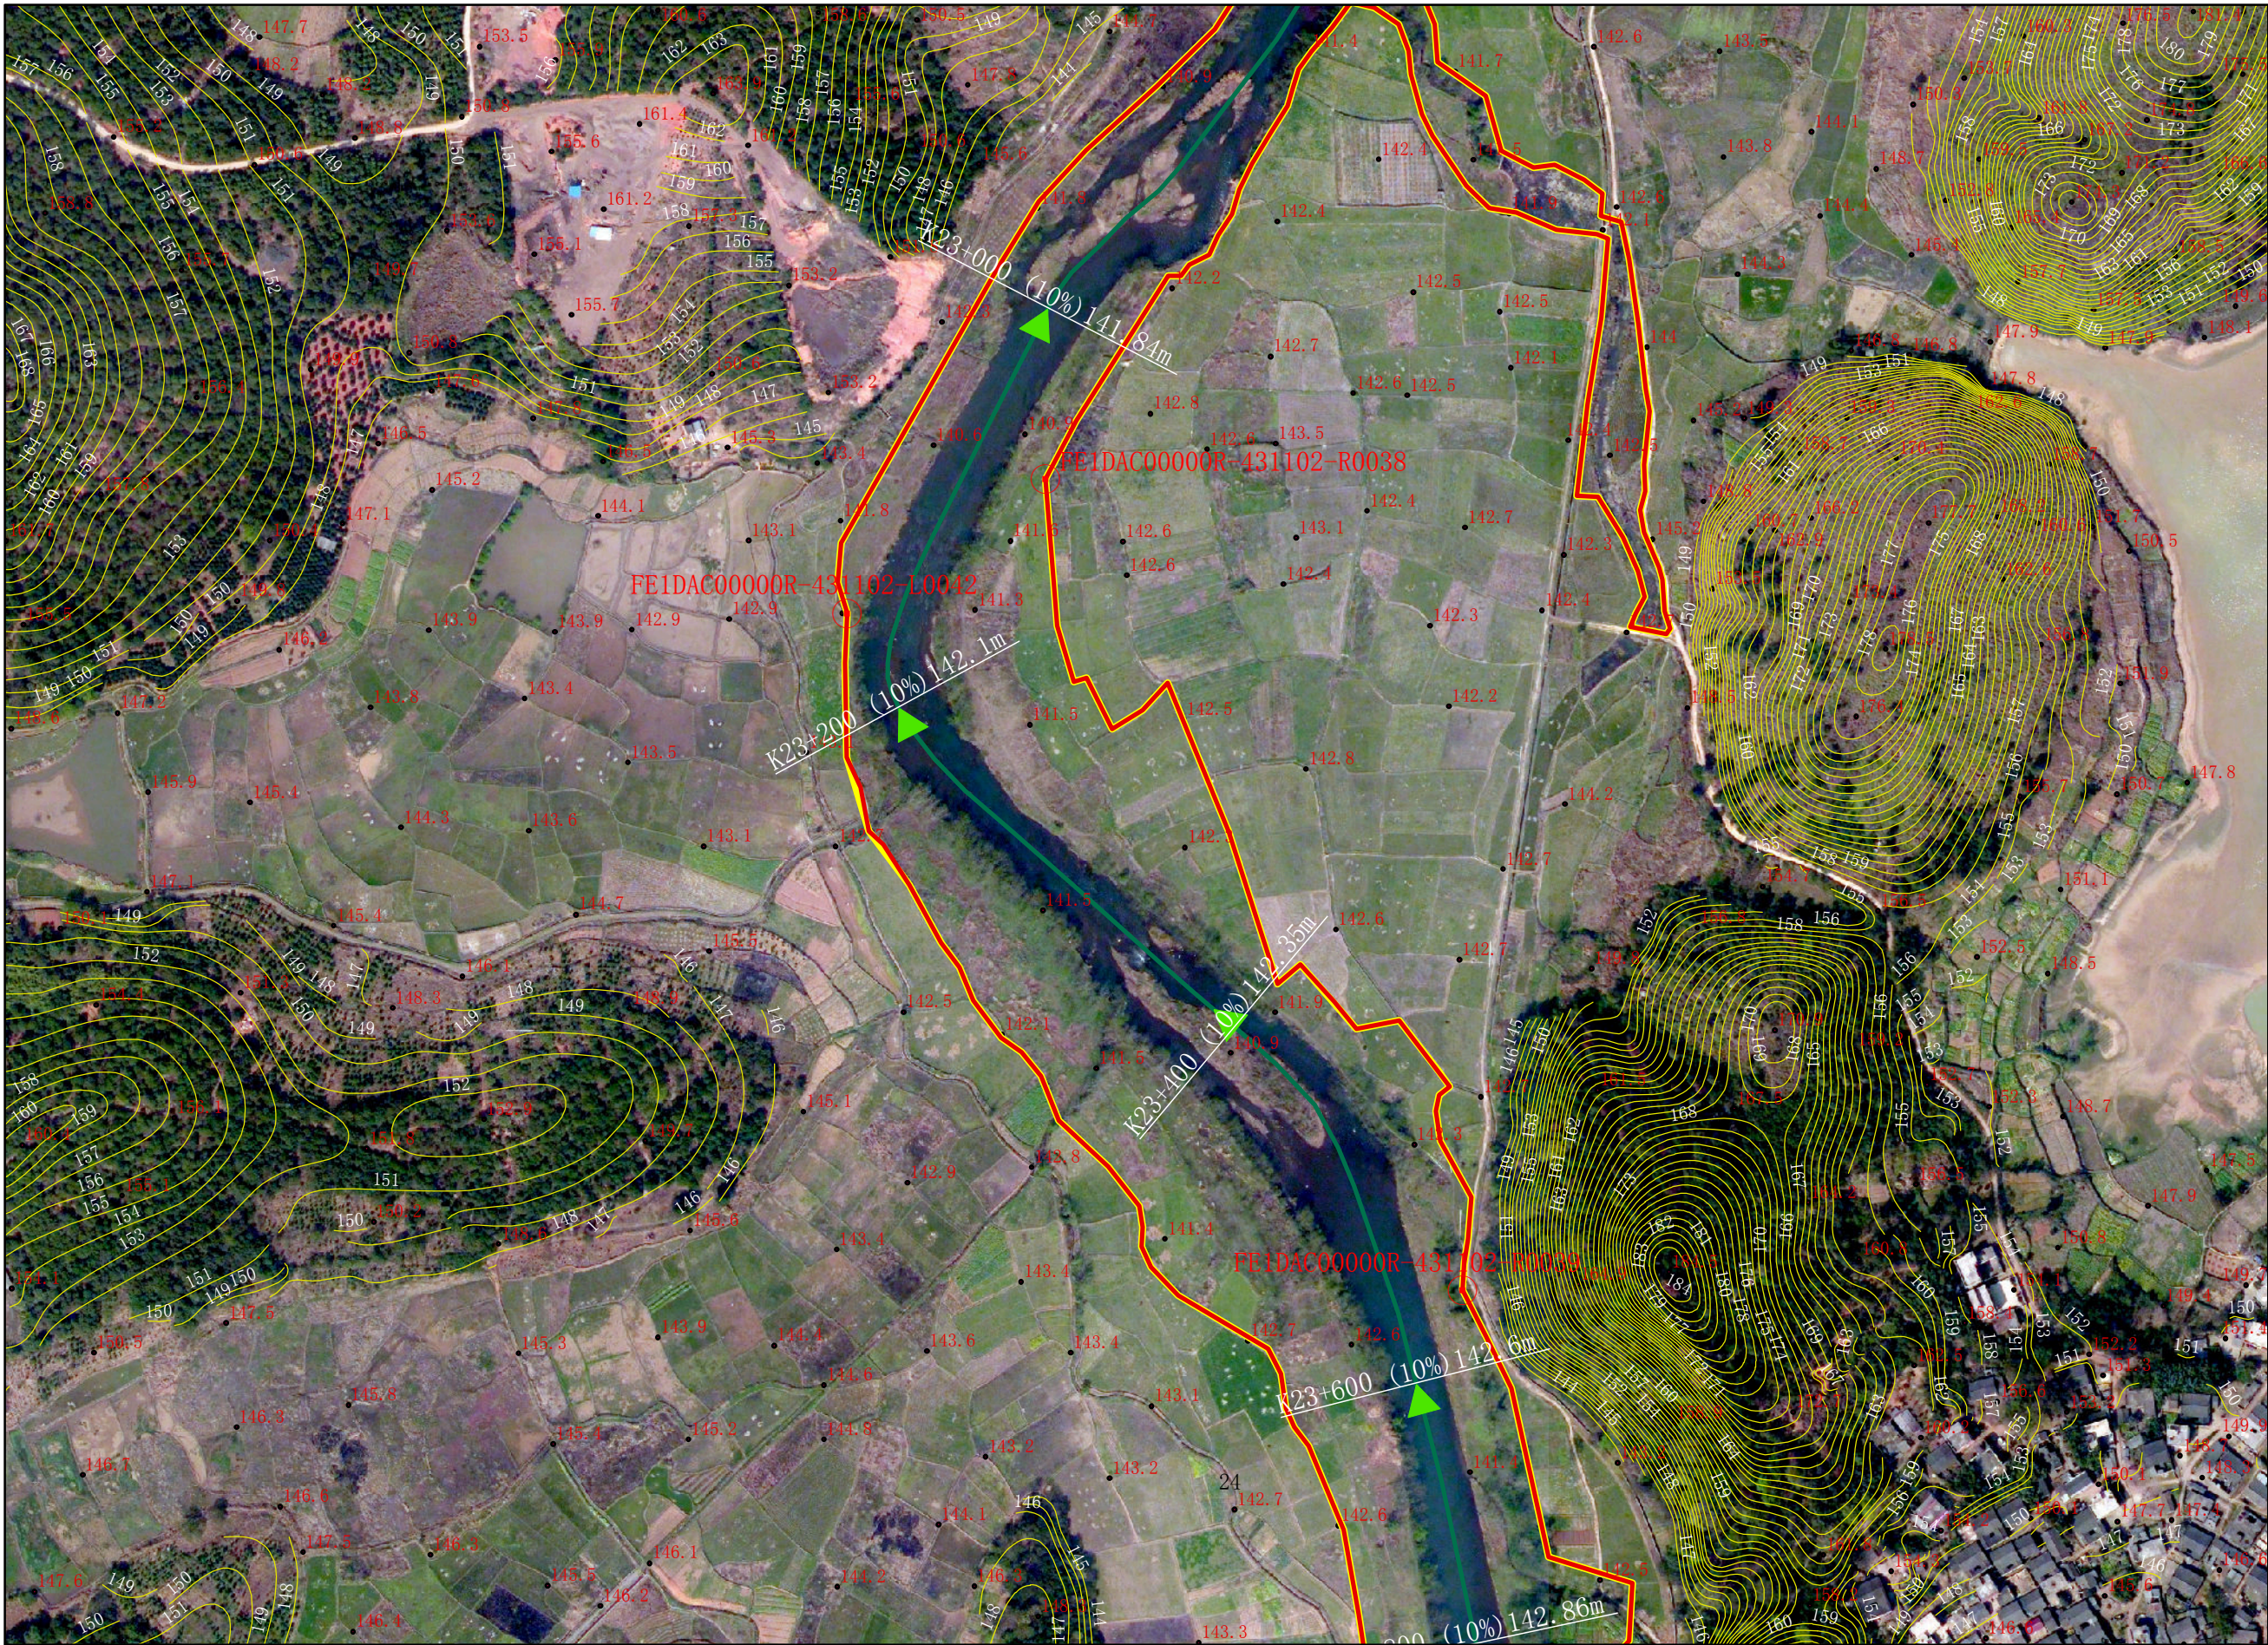

图例

- 县区界
- 乡镇界
- 河道中线
- 告示牌
- 公共界桩
- 一般界桩
- 设计洪水位
- 管理范围线
- 管理范围辅助线

零陵水利局
零陵区自然资源局

审批单位：零陵区人民政府 审核单位：永州市水利局、市自然资源和规划局 制图单位：中设设计集团股份有限公司
2013年10月航摄，2019年11月划界 制图者：刘勇
2000国家大地坐标系，中央经线111E，1985国家高程基准 比例尺1:3000 检查者：范飞

图号：SQH-024/54

石期河永州零陵区段河道管理范围划定图

零陵
区水利
局
零陵
区自然
资源局



图例

- 县区界
- 乡镇界
- > 河道中线
- 告示牌
- 公共界桩
- 一般界桩
- 设计洪水位
- 管理范围线
- 管理范围辅助线

石期河永州零陵区段河道管理范围划定图

零陵
区水利
局
零陵
区自然
资源局



图例


- 县区界
- 乡镇界
- > 河道中线
- 告示牌
- 公共界桩
- 一般界桩
- 设计洪水位
- 管理范围线
- 管理范围辅助线

审批单位：零陵区人民政府 审核单位：永州市水利局、市自然资源和规划局 制图单位：中设设计集团股份有限公司
2013年10月航摄，2019年11月划界 制图者：刘勇
2000国家大地坐标系，中央经线111E，1985国家高程基准 比例尺1:3000 检查者：范飞

图号：SQH-026/54

石期河永州零陵区段河道管理范围划定图

零陵水利局
零陵区自然资源局

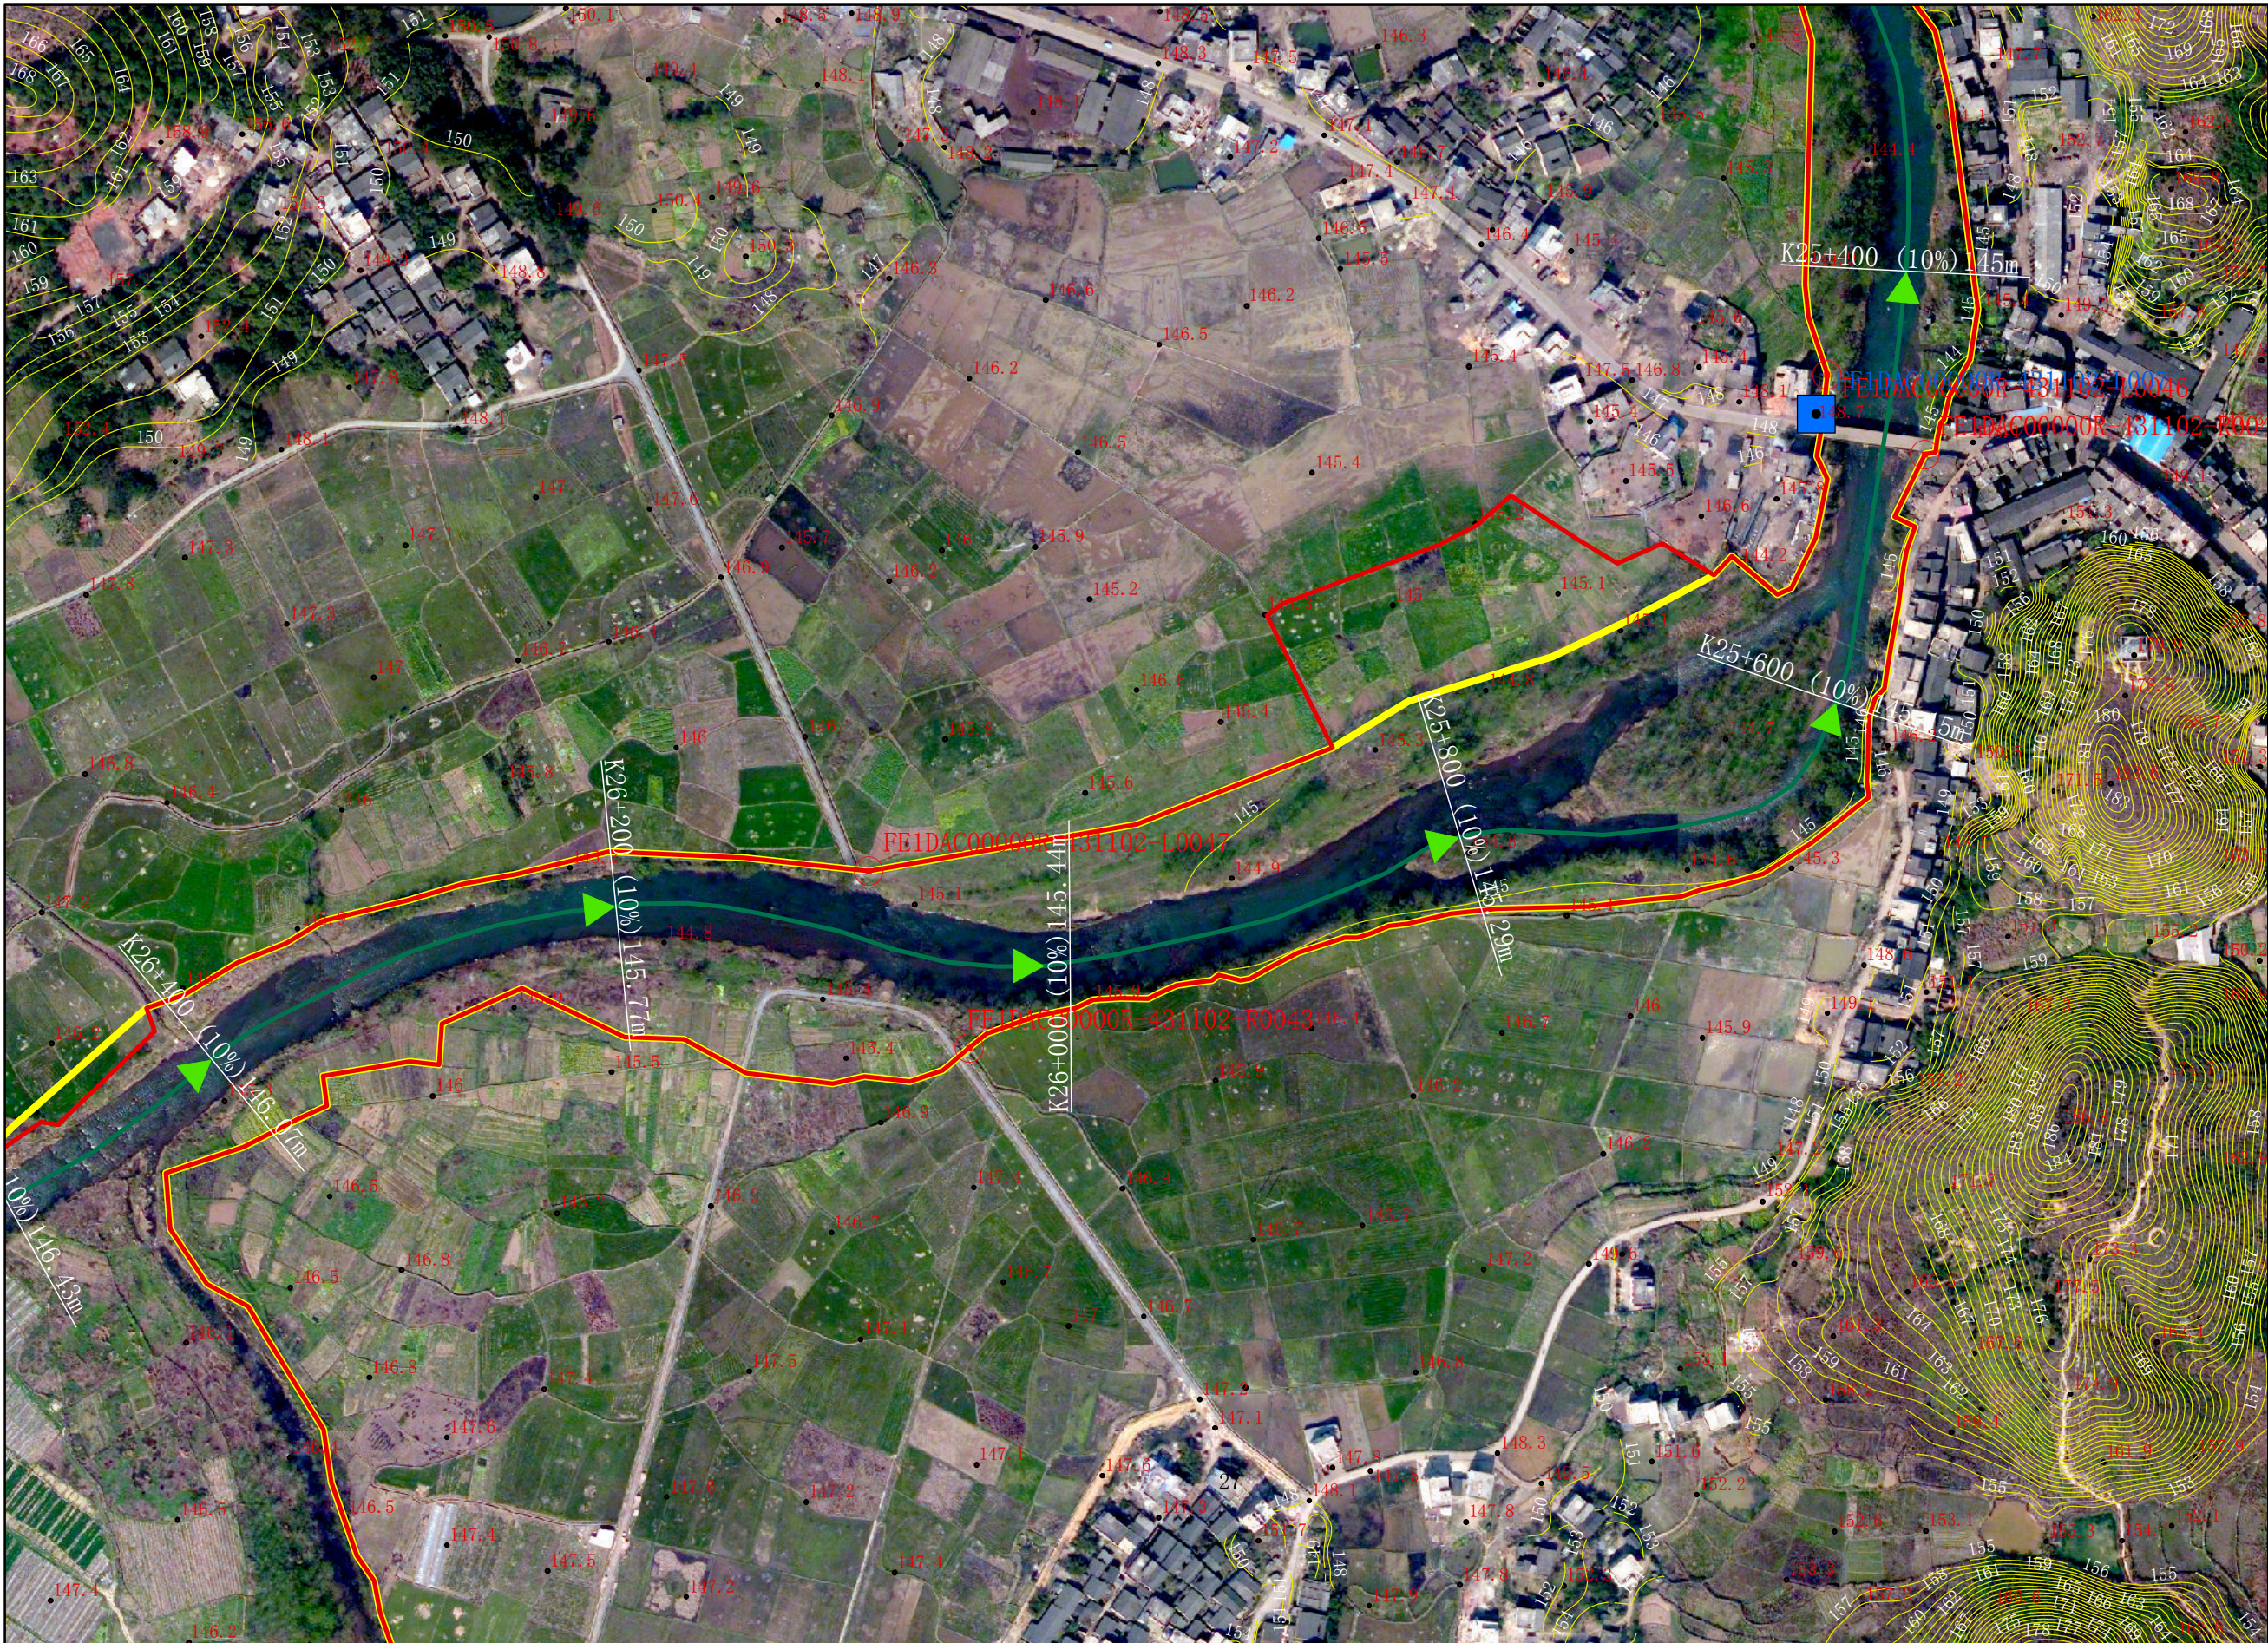

图例

- 县区界
- 乡镇界
- > 河道中线
- 告示牌
- 公共界桩
- 一般界桩
- 设计洪水位
- 管理范围线
- 管理范围辅助线

审批单位：零陵区人民政府 审核单位：永州市水利局、市自然资源和规划局

制图单位：中设设计集团股份有限公司

图号：SQH-027/54

2013年10月航摄，2019年11月划界 制图者：刘勇

2000国家大地坐标系，中央经线111E，1985国家高程基准

比例尺1:3000

检查者：范飞

石期河永州零陵区段河道管理范围划定图

零陵
区水利
局
自然资
源局




审批单位: 零陵区人民政府 审核单位: 永州市水利局、市自然资源和规划局 制图单位: 中设设计集团股份有限公司
2013年10月航摄, 2019年11月划界 制图者: 刘勇
2000国家大地坐标系, 中央经线111E, 1985国家高程基准 比例尺1:3000 检查者: 范飞

图号: SQH-028/54

石期河永州零陵区段河道管理范围划定图

零陵
区水利
局
零陵
区自然
资源局

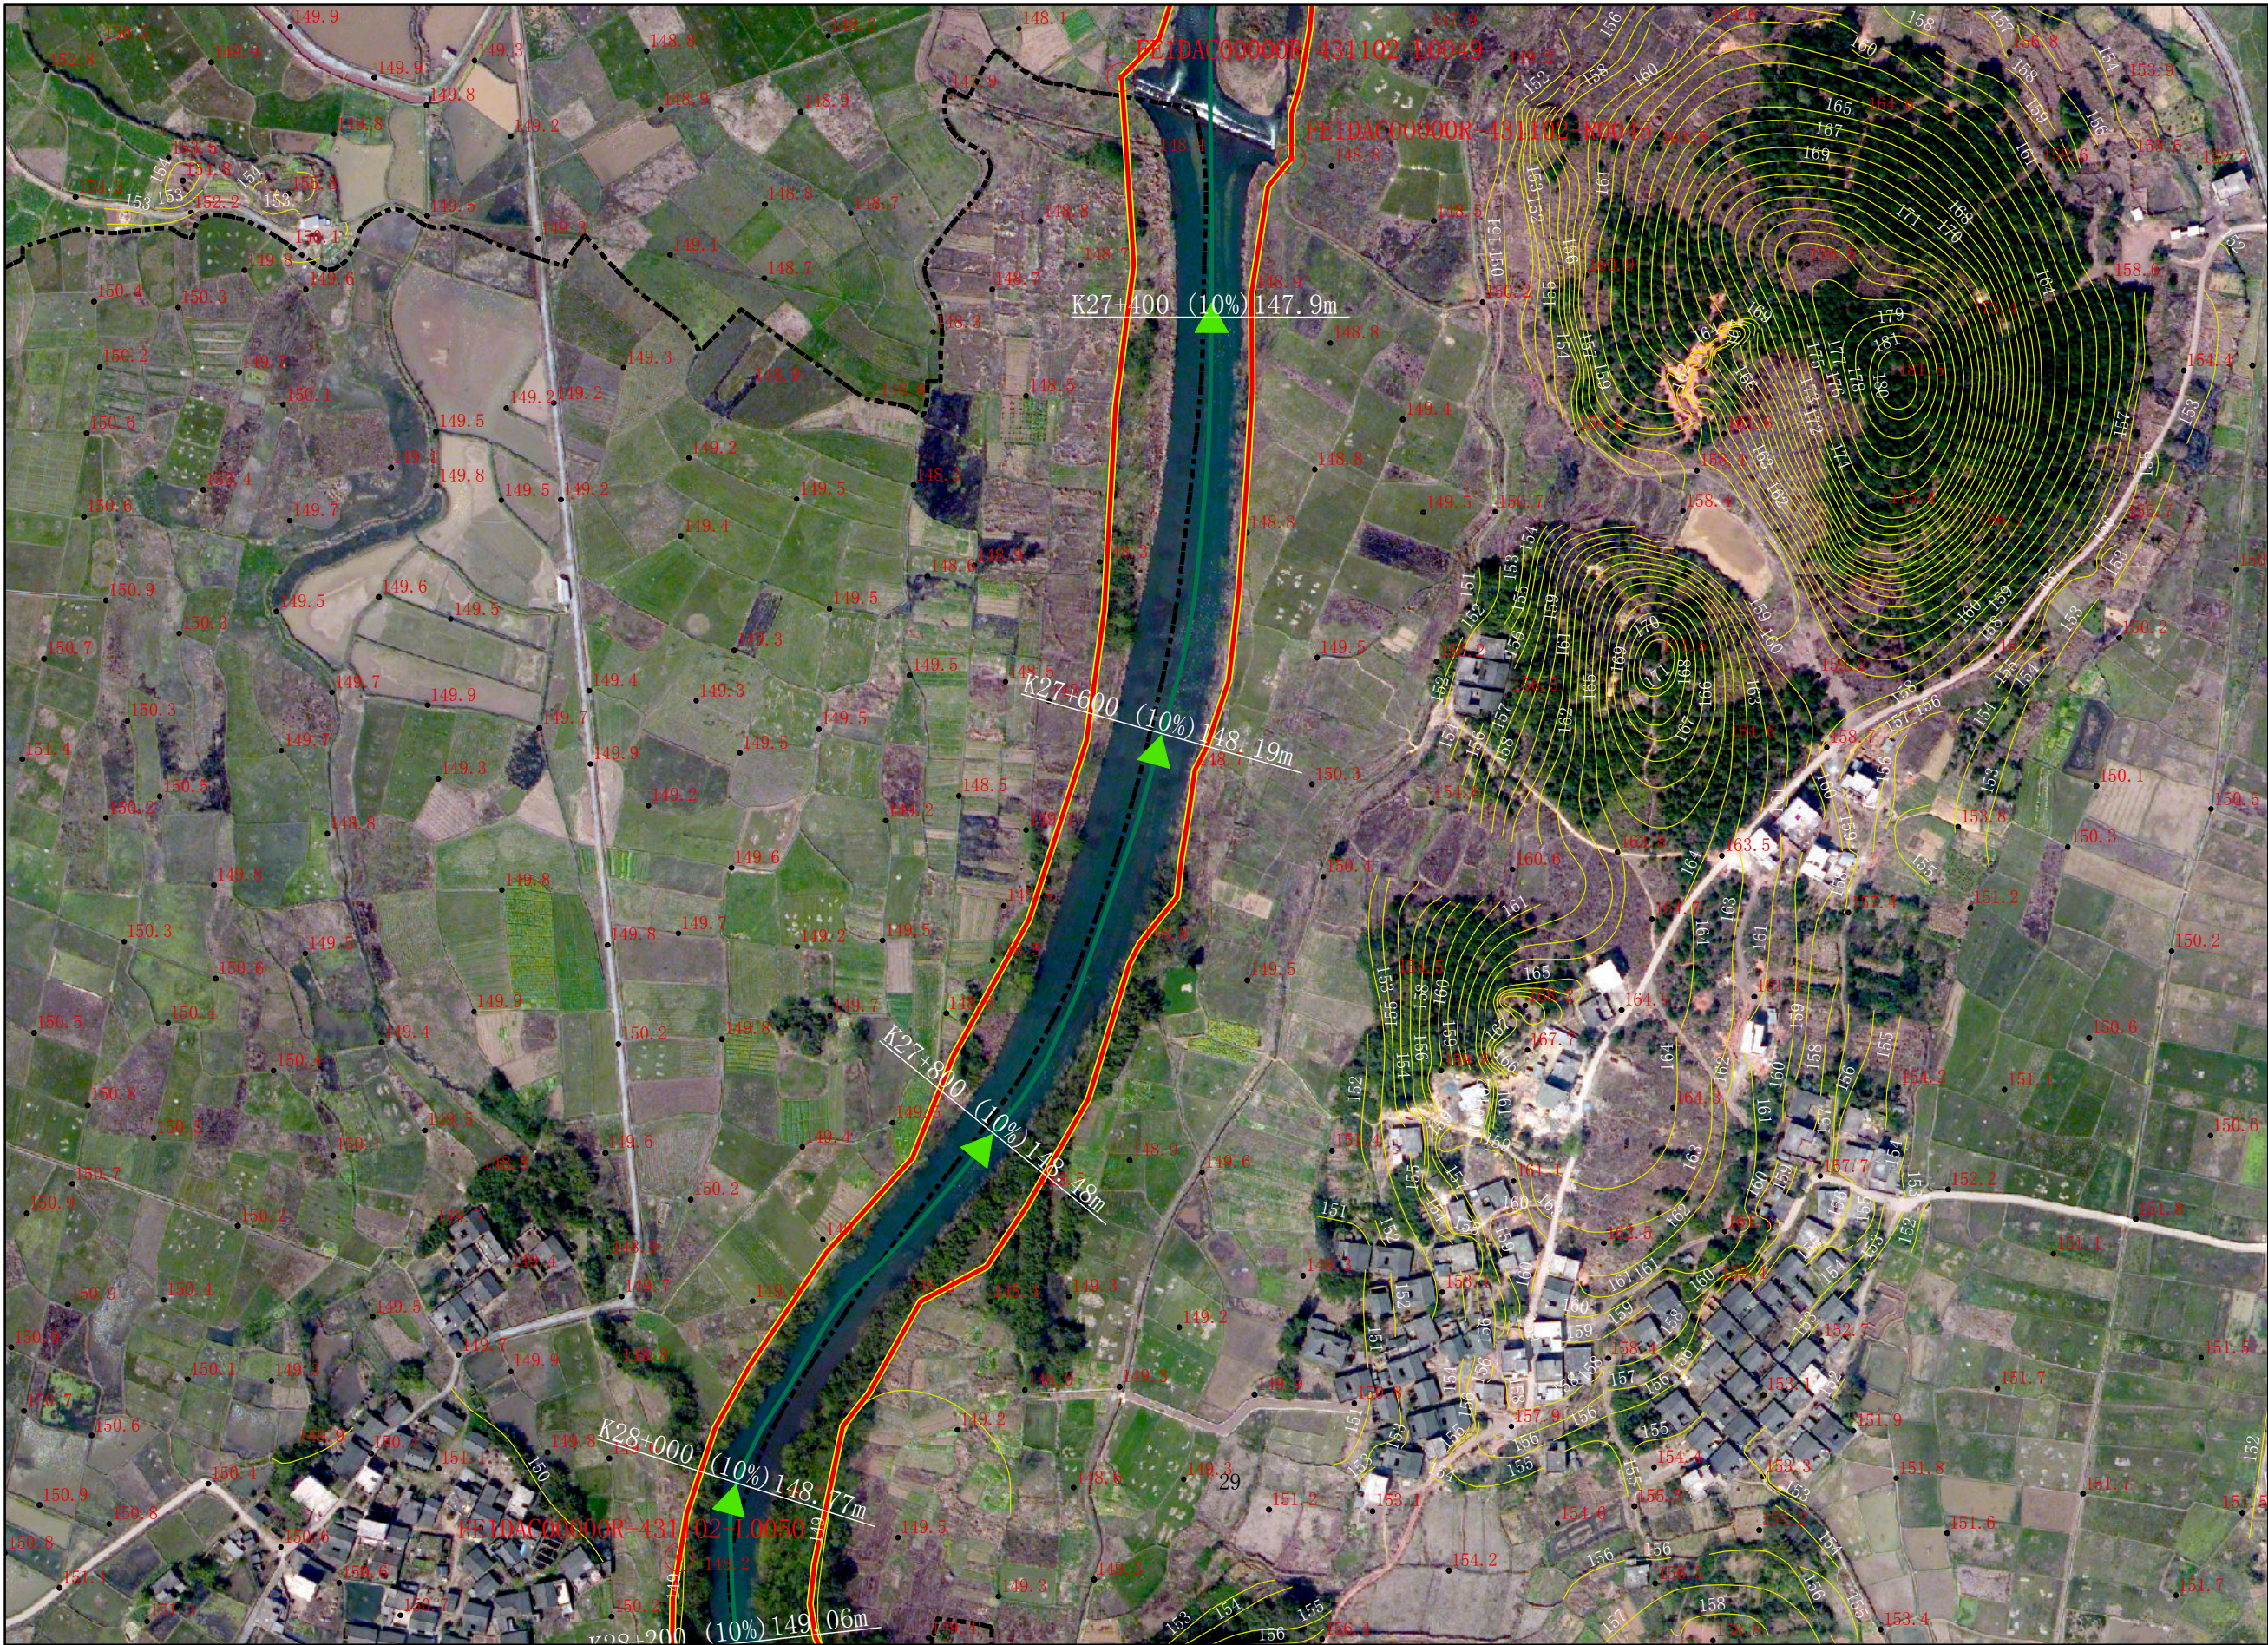


图例

- 县区界
- 乡镇界
- 河道中线
- 告示牌
- 公共界桩
- 一般界桩
- 设计洪水位
- 管理范围线
- 管理范围辅助线

审批单位：零陵区人民政府 审核单位：永州市水利局、市自然资源和规划局 制图单位：中设设计集团股份有限公司 图号：SQH-029/54
2013年10月航摄，2019年11月划界 制图者：刘勇
2000国家大地坐标系，中央经线111E，1985国家高程基准 比例尺1:3000 检查者：范飞

石期河永州零陵区段河道管理范围划定图

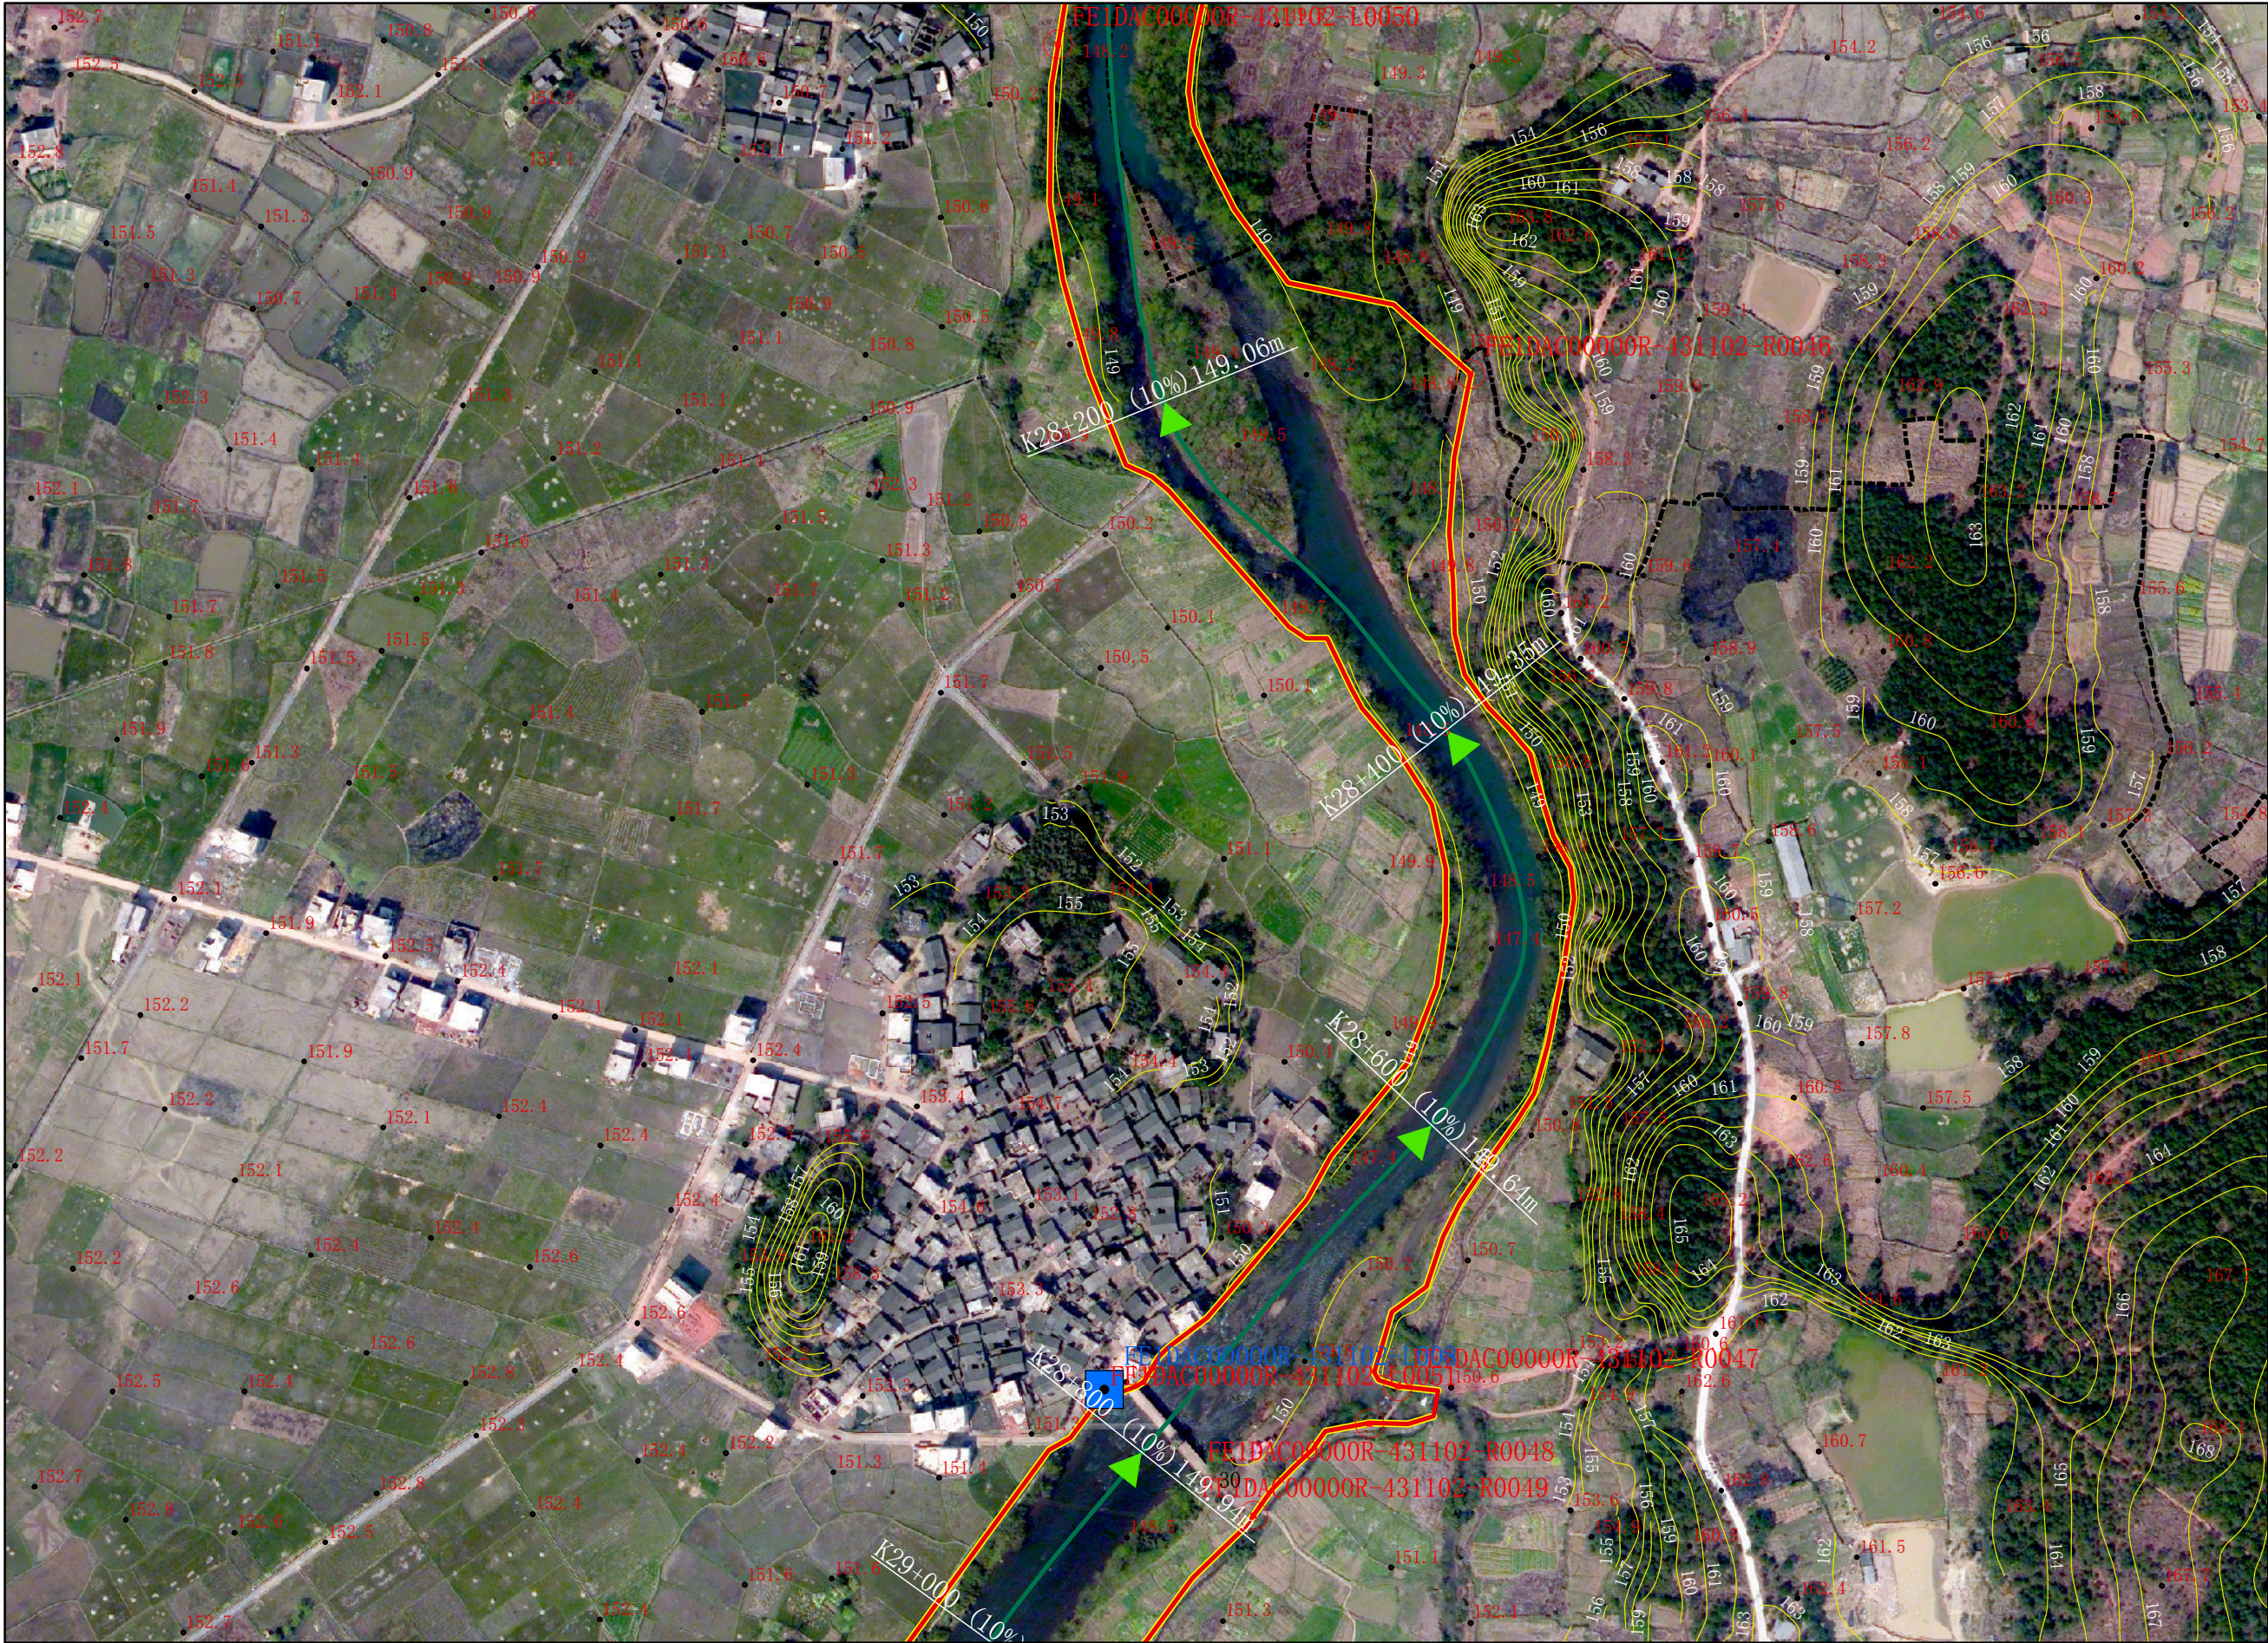

图例

- 县区界
- 乡镇界
- > 河道中线
- 告示牌
- 公共界桩
- 一般界桩
- 设计洪水位
- 管理范围线
- 管理范围辅助线

零陵水利局
零陵区自然资源局


审批单位：零陵区人民政府 审核单位：永州市水利局、市自然资源和规划局 制图单位：中设设计集团股份有限公司 图号：SQH-030/54
2013年10月航摄，2019年11月划界 制图者：刘勇
2000国家大地坐标系，中央经线111E，1985国家高程基准 比例尺1:3000 检查者：范飞

石期河永州零陵区段河道管理范围划定图

零陵区水利局
零陵区自然资源局




石期河永州零陵区段河道管理范围划定图

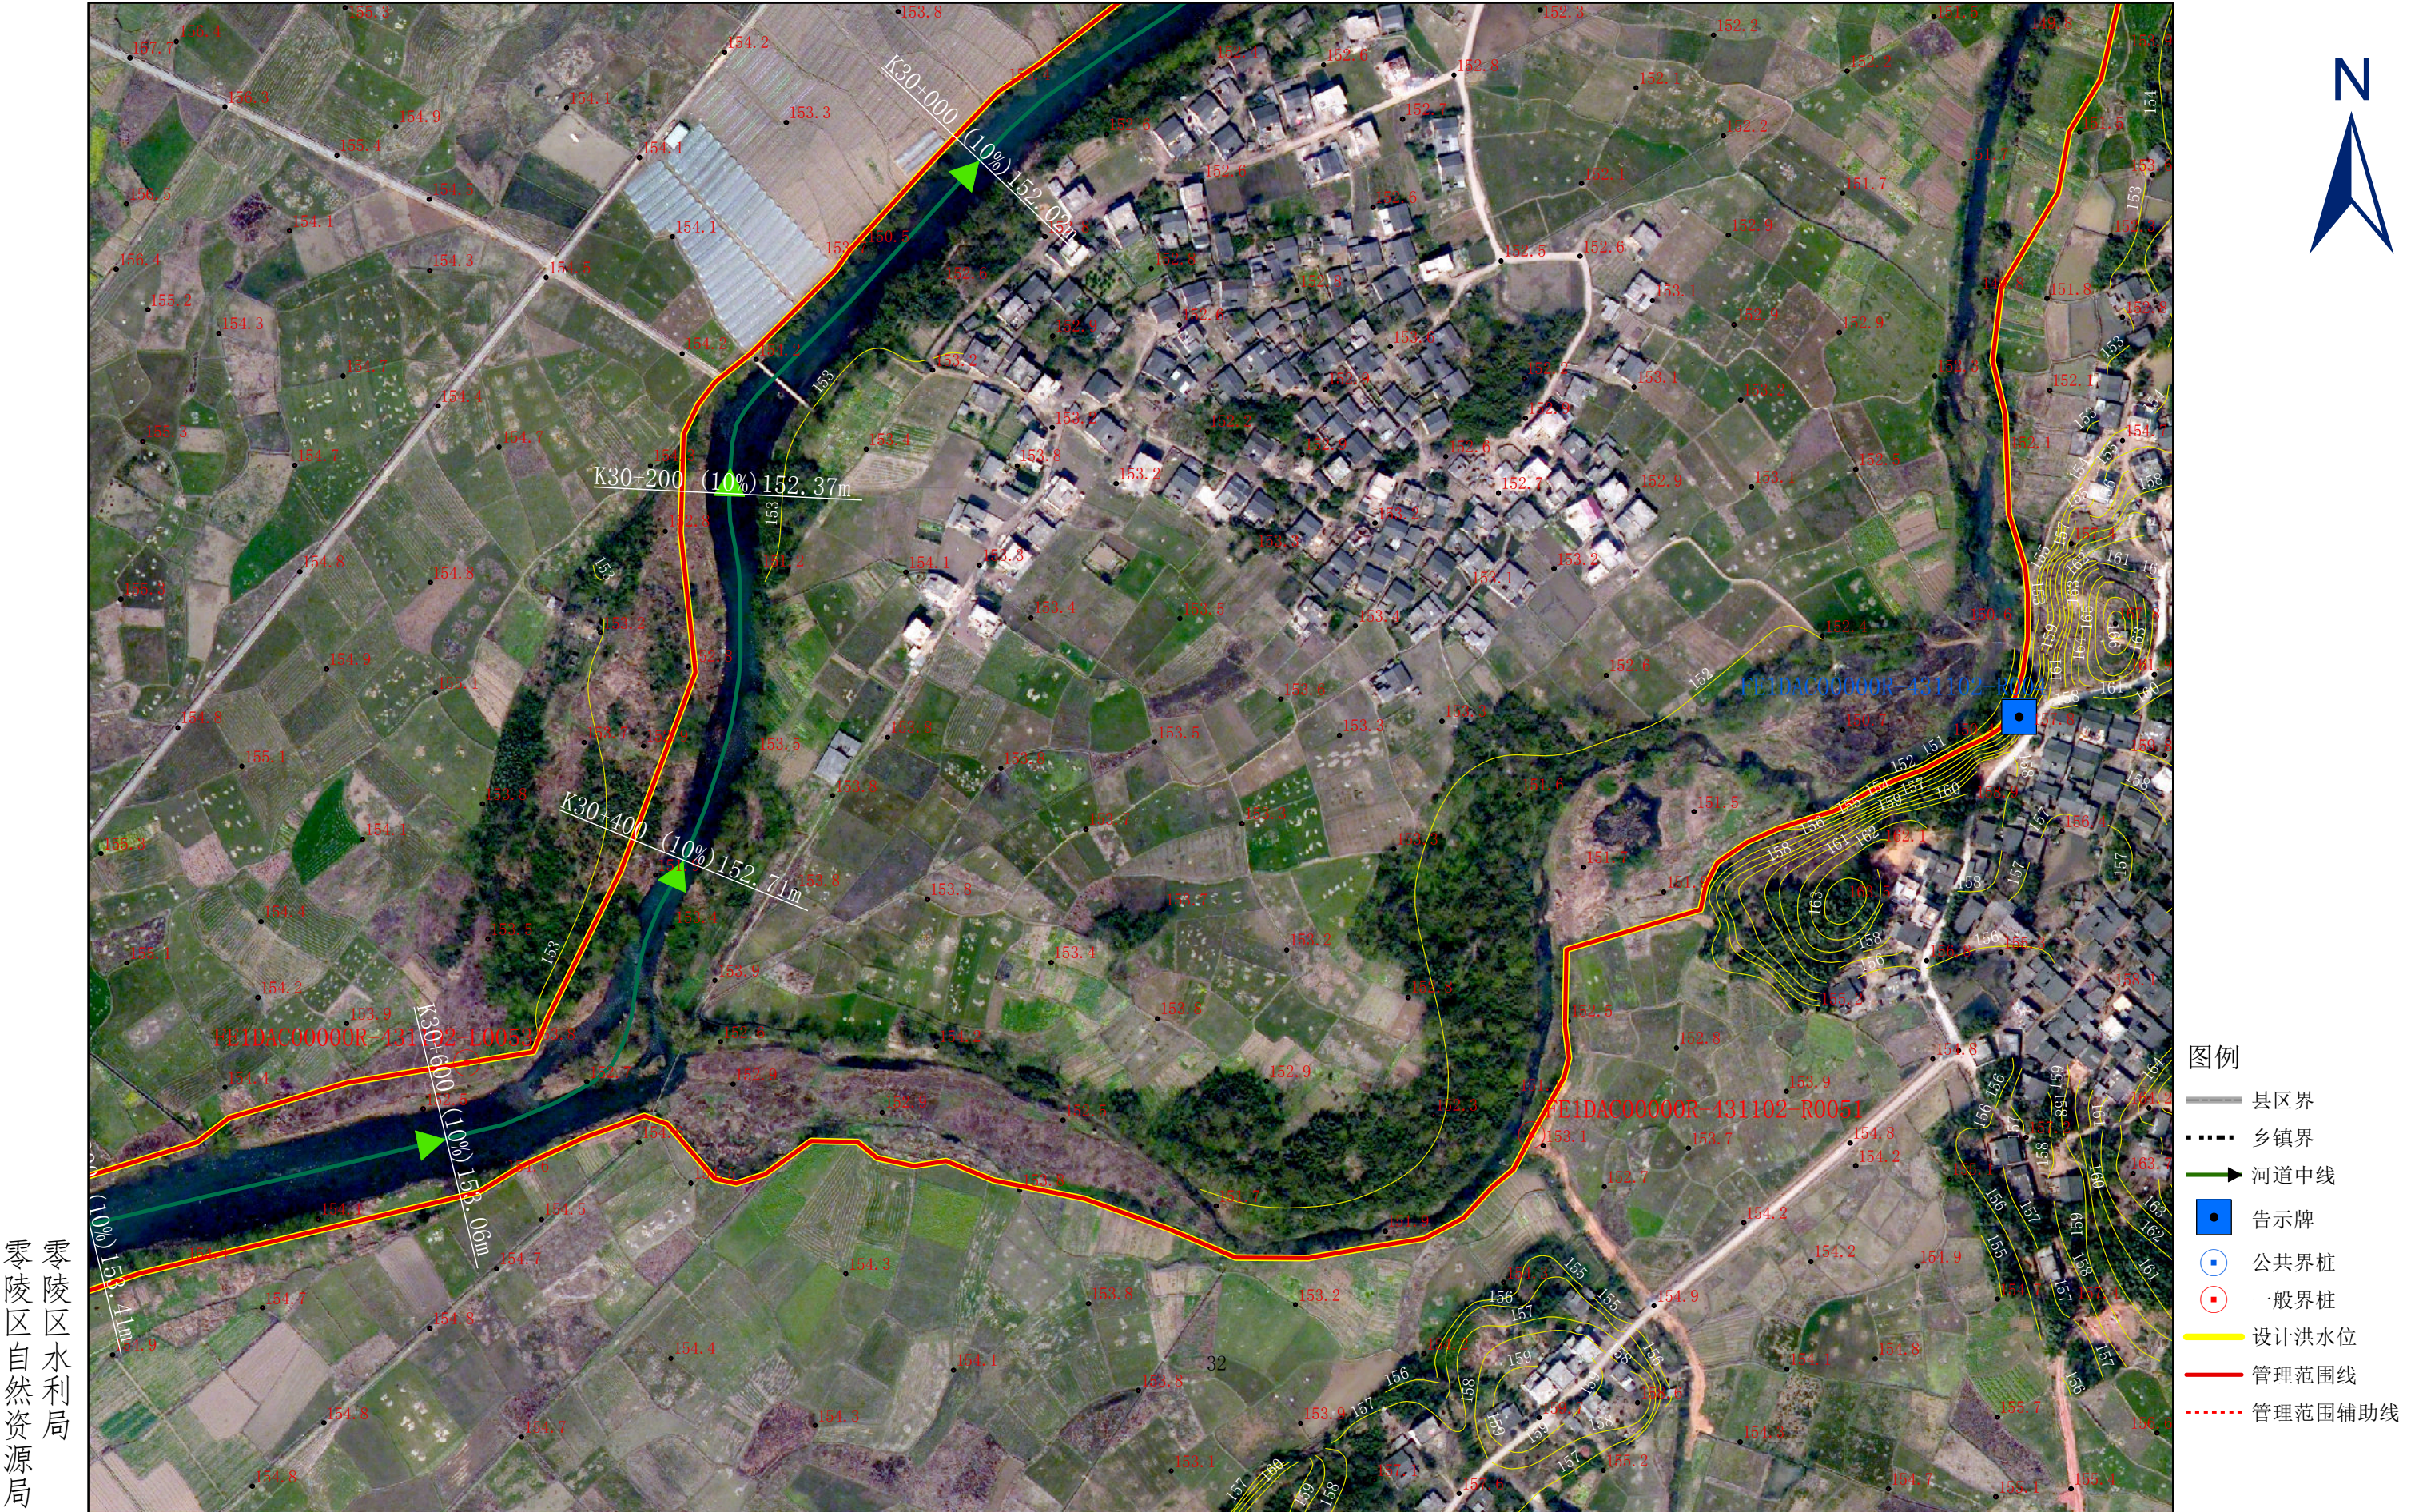


零陵水利局
零陵区自然资源局

石期河永州零陵区段河道管理范围划定图

零陵
区水利
局
零陵
区自然
资源局

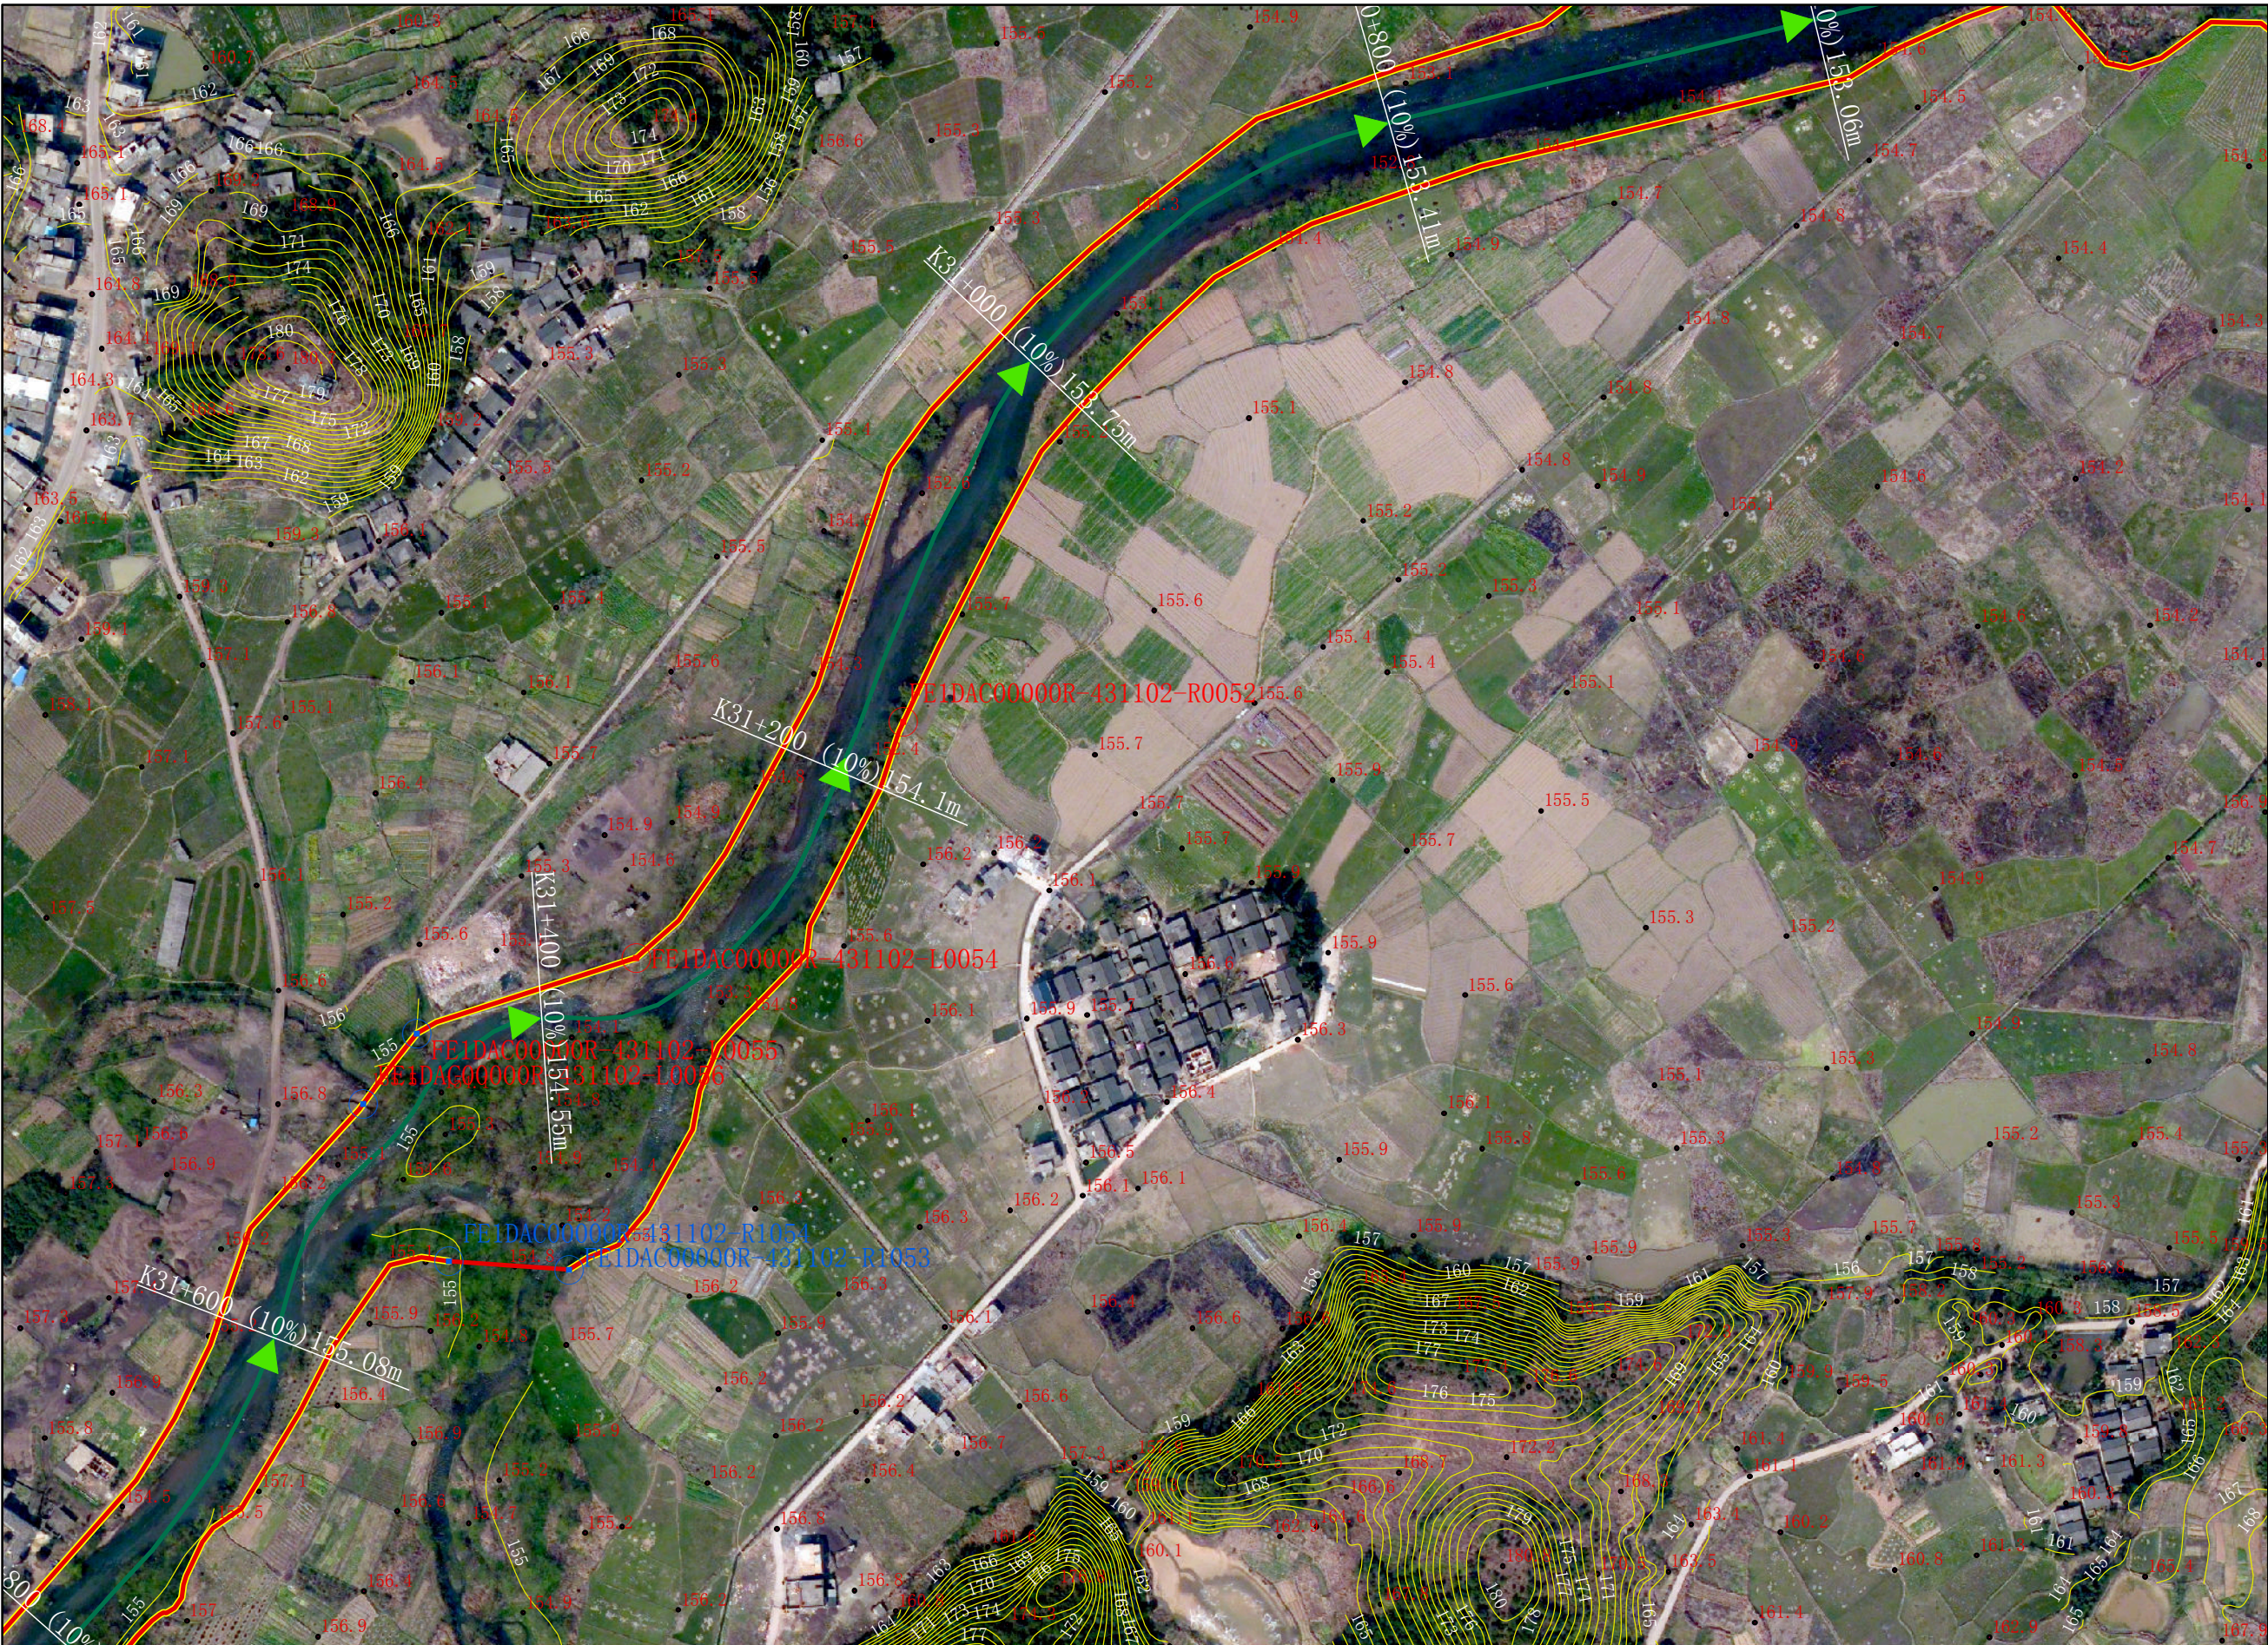

石期河永州零陵区段河道管理范围划定图

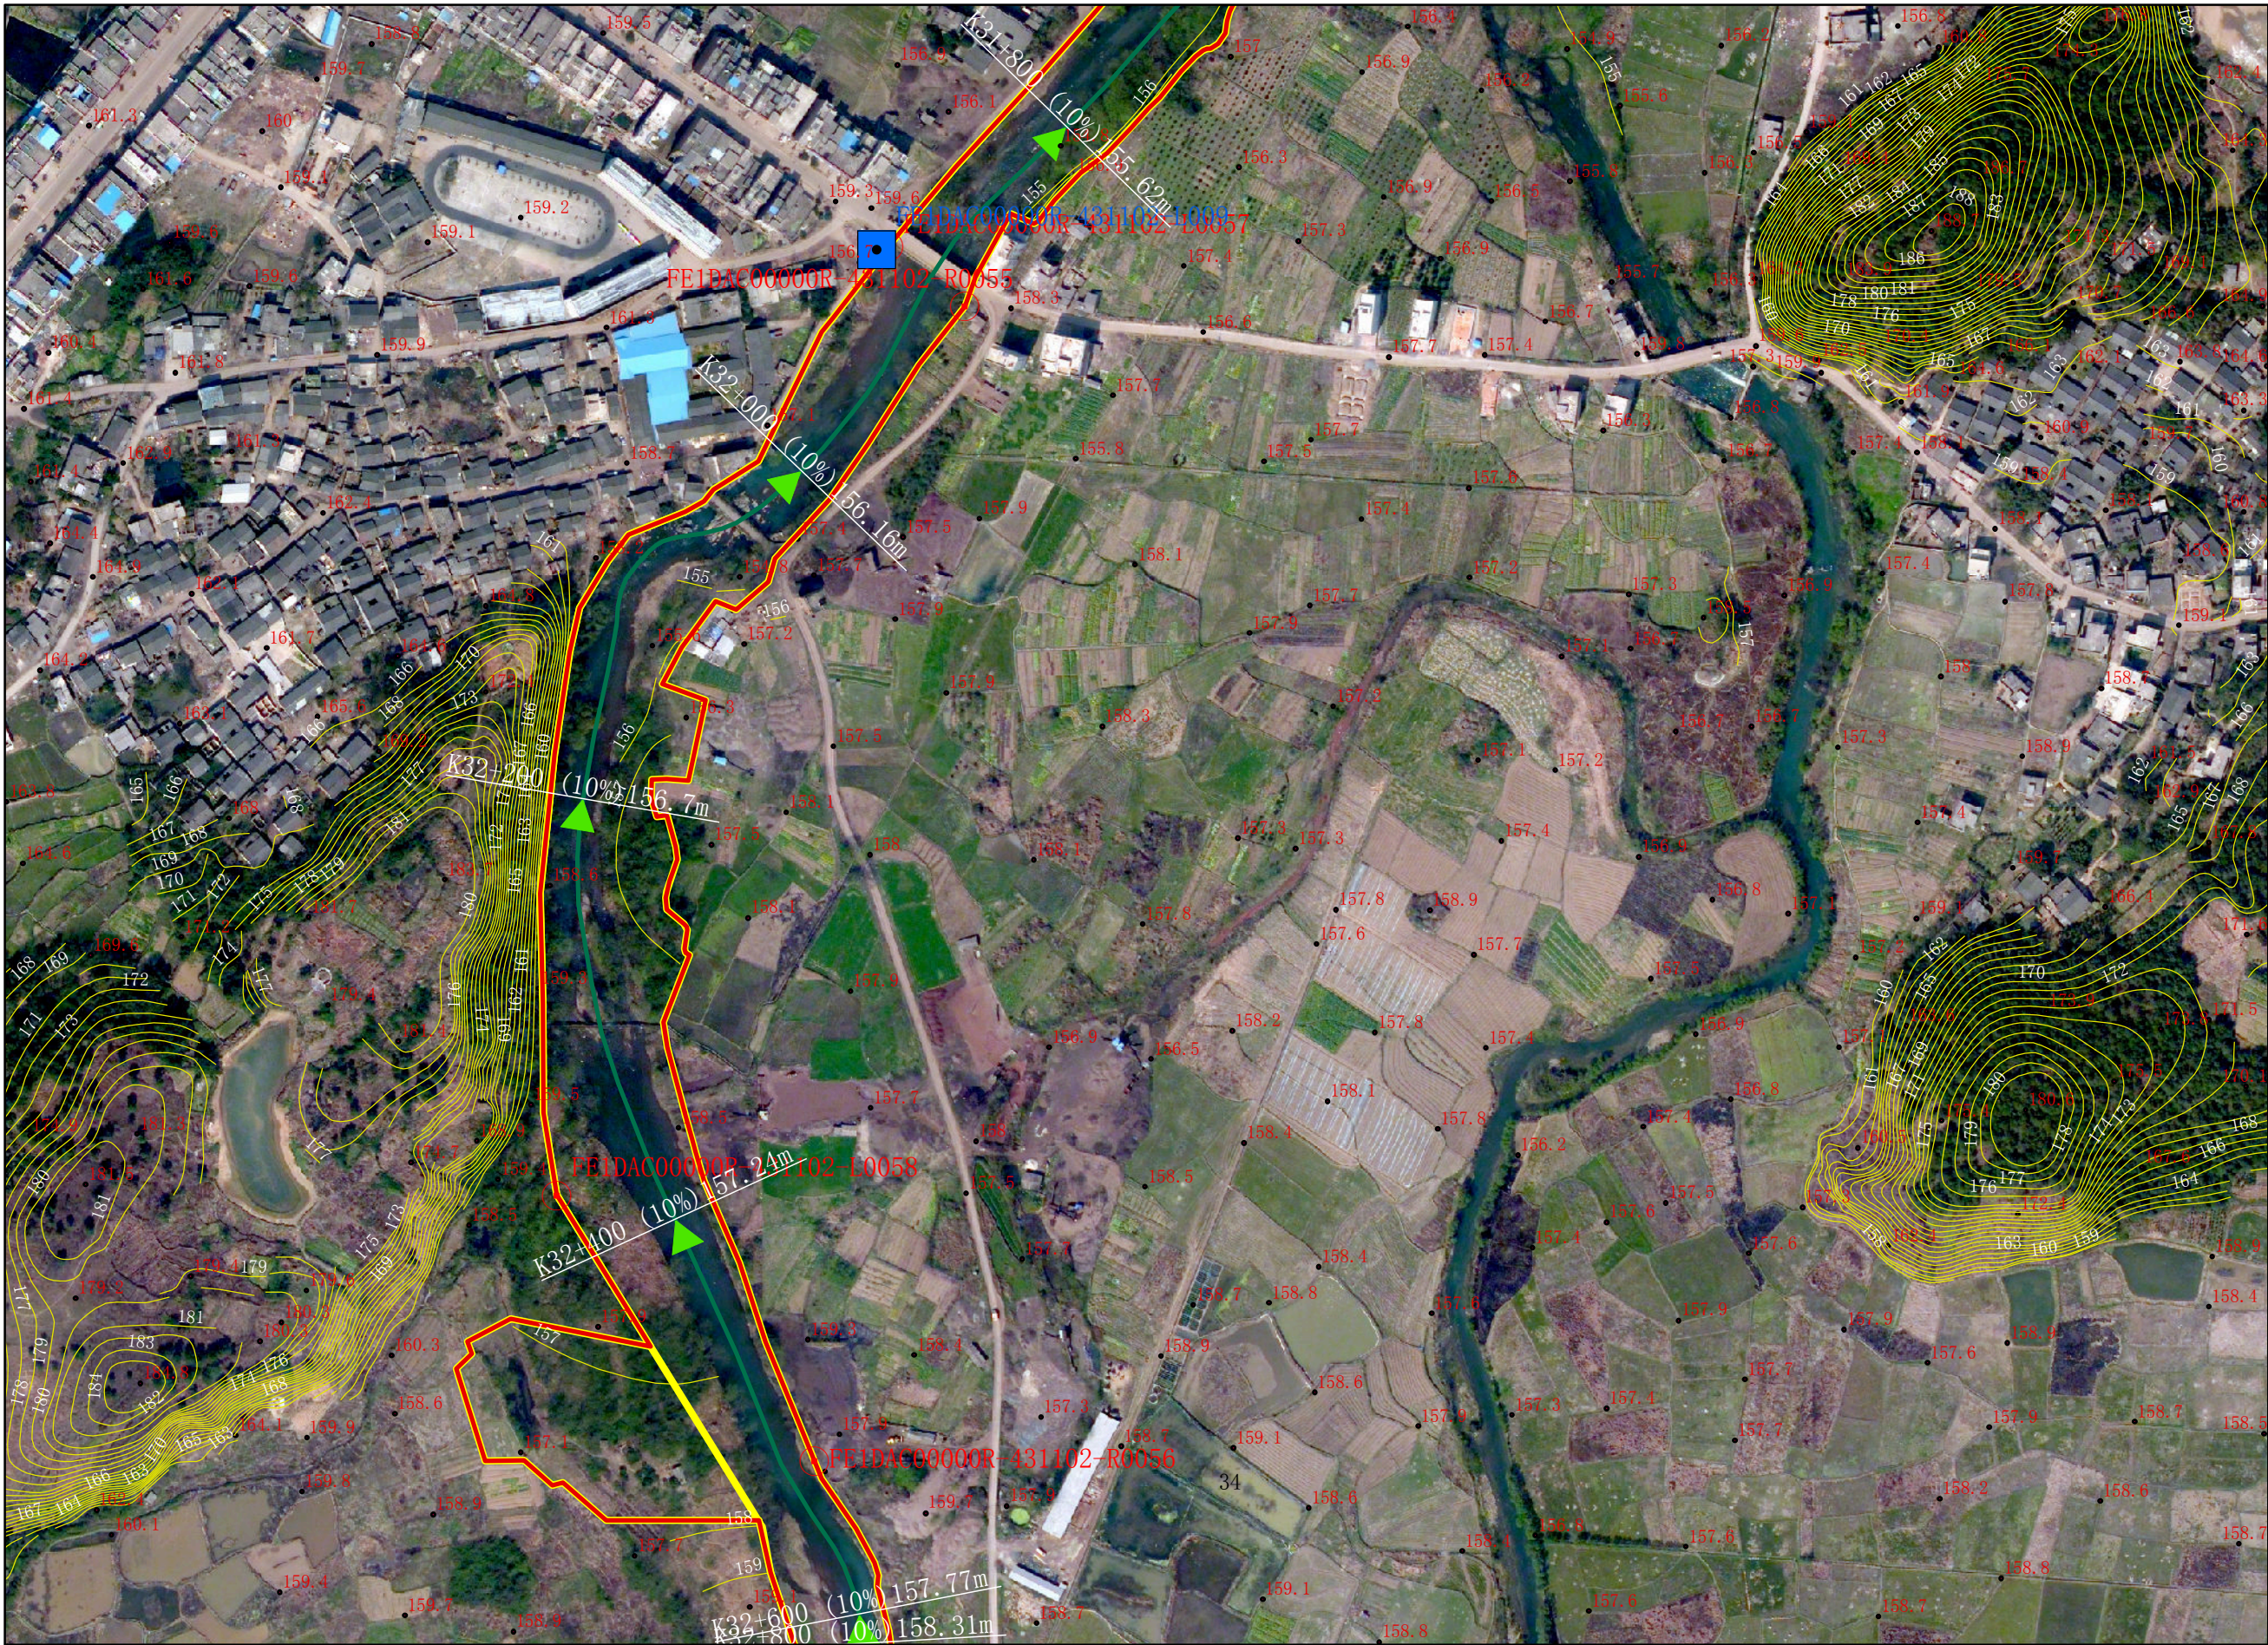

零陵水利局
零陵区自然资源局

- 图例
- 县区界
 - 乡镇界
 - > 河道中线
 - 告示牌
 - 公共界桩
 - 一般界桩
 - 设计洪水位
 - 管理范围线
 - 管理范围辅助线

审批单位：零陵区人民政府 审核单位：永州市水利局、市自然资源和规划局
2013年10月航摄，2019年11月划界 制图者：刘勇
2000国家大地坐标系，中央经线111E，1985国家高程基准


制图单位：中设设计集团股份有限公司

图号：SQH-034/54

比例尺1:3000 检查者：范飞

石期河永州零陵区段河道管理范围划定图

零陵水利局
零陵区自然资源局

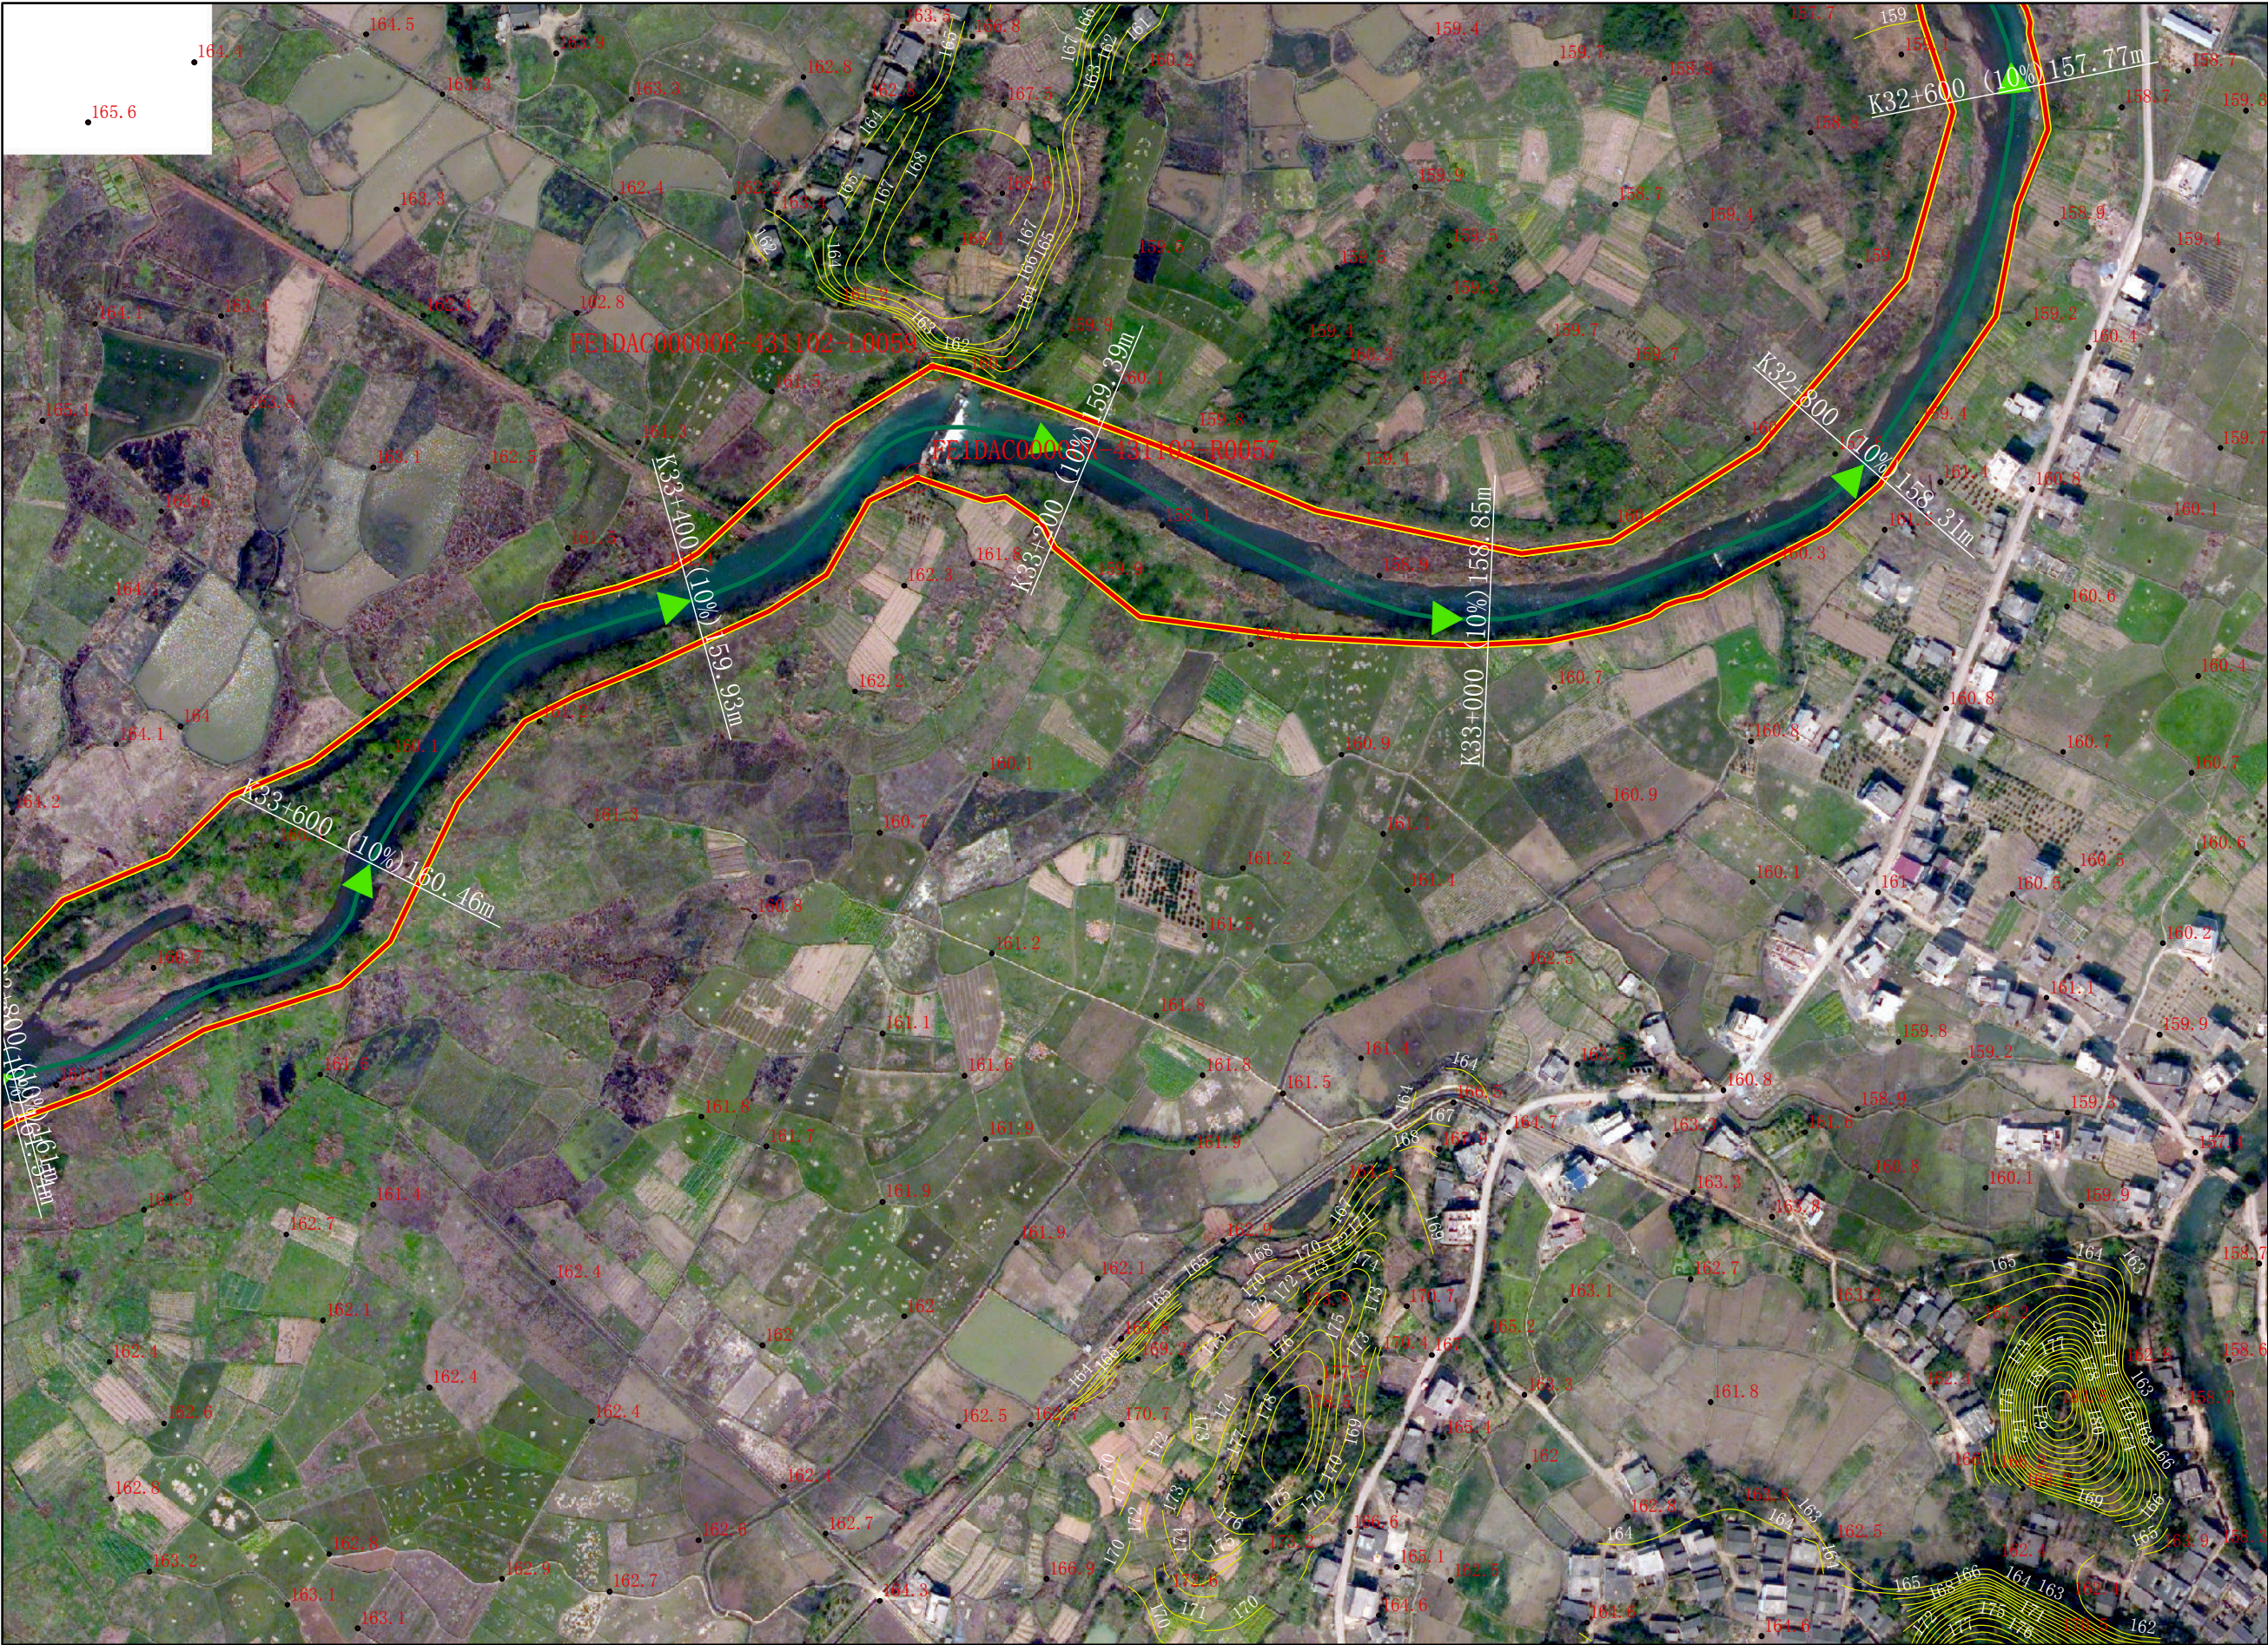

审批单位：零陵区人民政府 审核单位：永州市水利局、市自然资源和规划局 制图单位：中设设计集团股份有限公司 图号：SQH-035/54
2013年10月航摄，2019年11月划界 制图者：刘勇
2000国家大地坐标系，中央经线111E，1985国家高程基准 比例尺1:3000 检查者：范飞


石期河永州零陵区段河道管理范围划定图

零陵
区水利
局
自然资
源局



石期河永州零陵区段河道管理范围划定图

零陵
区水利
局
零陵
区自然
资源局

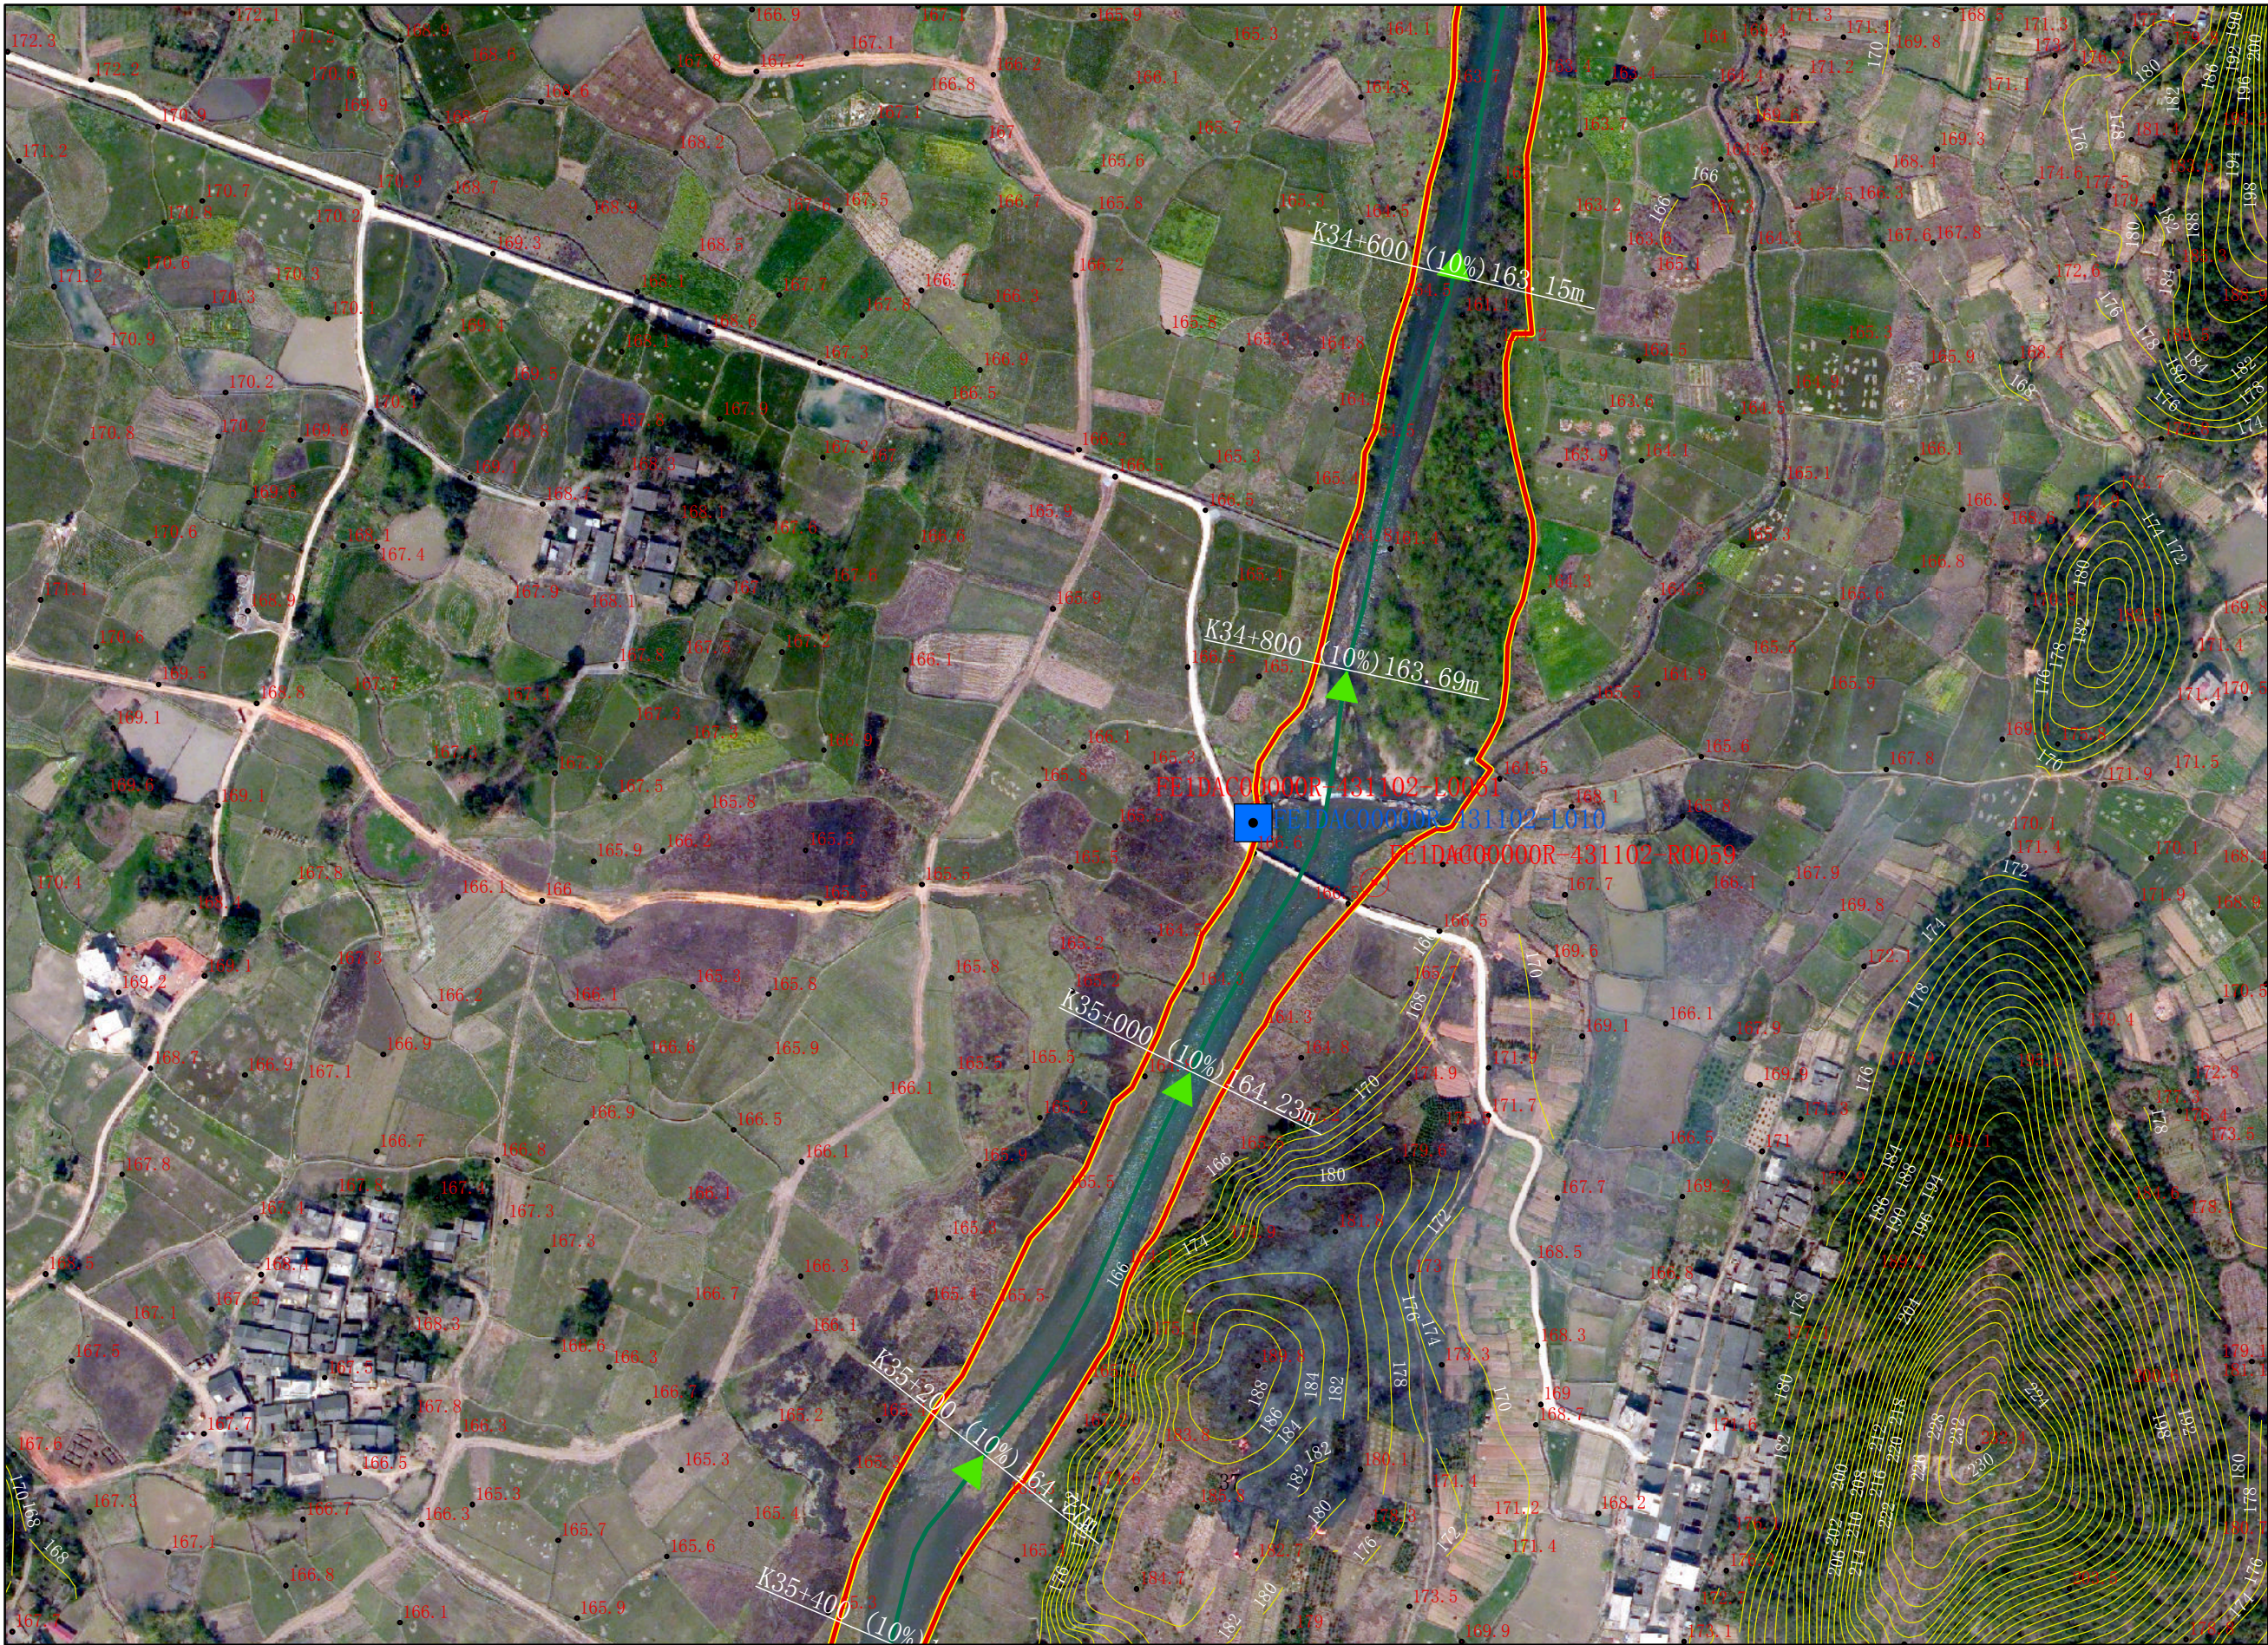

图例


- 县区界
- 乡镇界
- > 河道中线
- 告示牌
- 公共界桩
- 一般界桩
- 设计洪水位
- 管理范围线
- 管理范围辅助线

石期河永州零陵区段河道管理范围划定图



零陵水利局
零陵区自然资源局

- 图例
- 县区界
 - 乡镇界
 - > 河道中线
 - 告示牌
 - 公共界桩
 - 一般界桩
 - 设计洪水位
 - 管理范围线
 - 管理范围辅助线

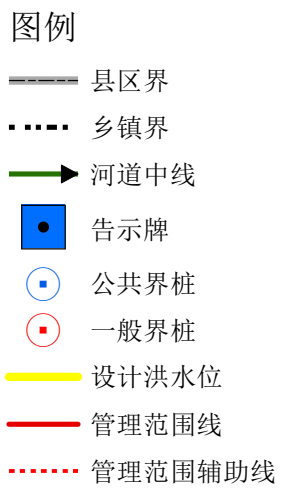

零陵区水利局
零陵区自然资源局

制图单位：中设设计集团股份有限公司

图号: SQH-039/54


2017年12月31日 星期日

比例尺1:3000

检查者：范飞

石期河永州零陵区段河道管理范围划定图


零陵
区水利
局
零陵
区自然
资源局

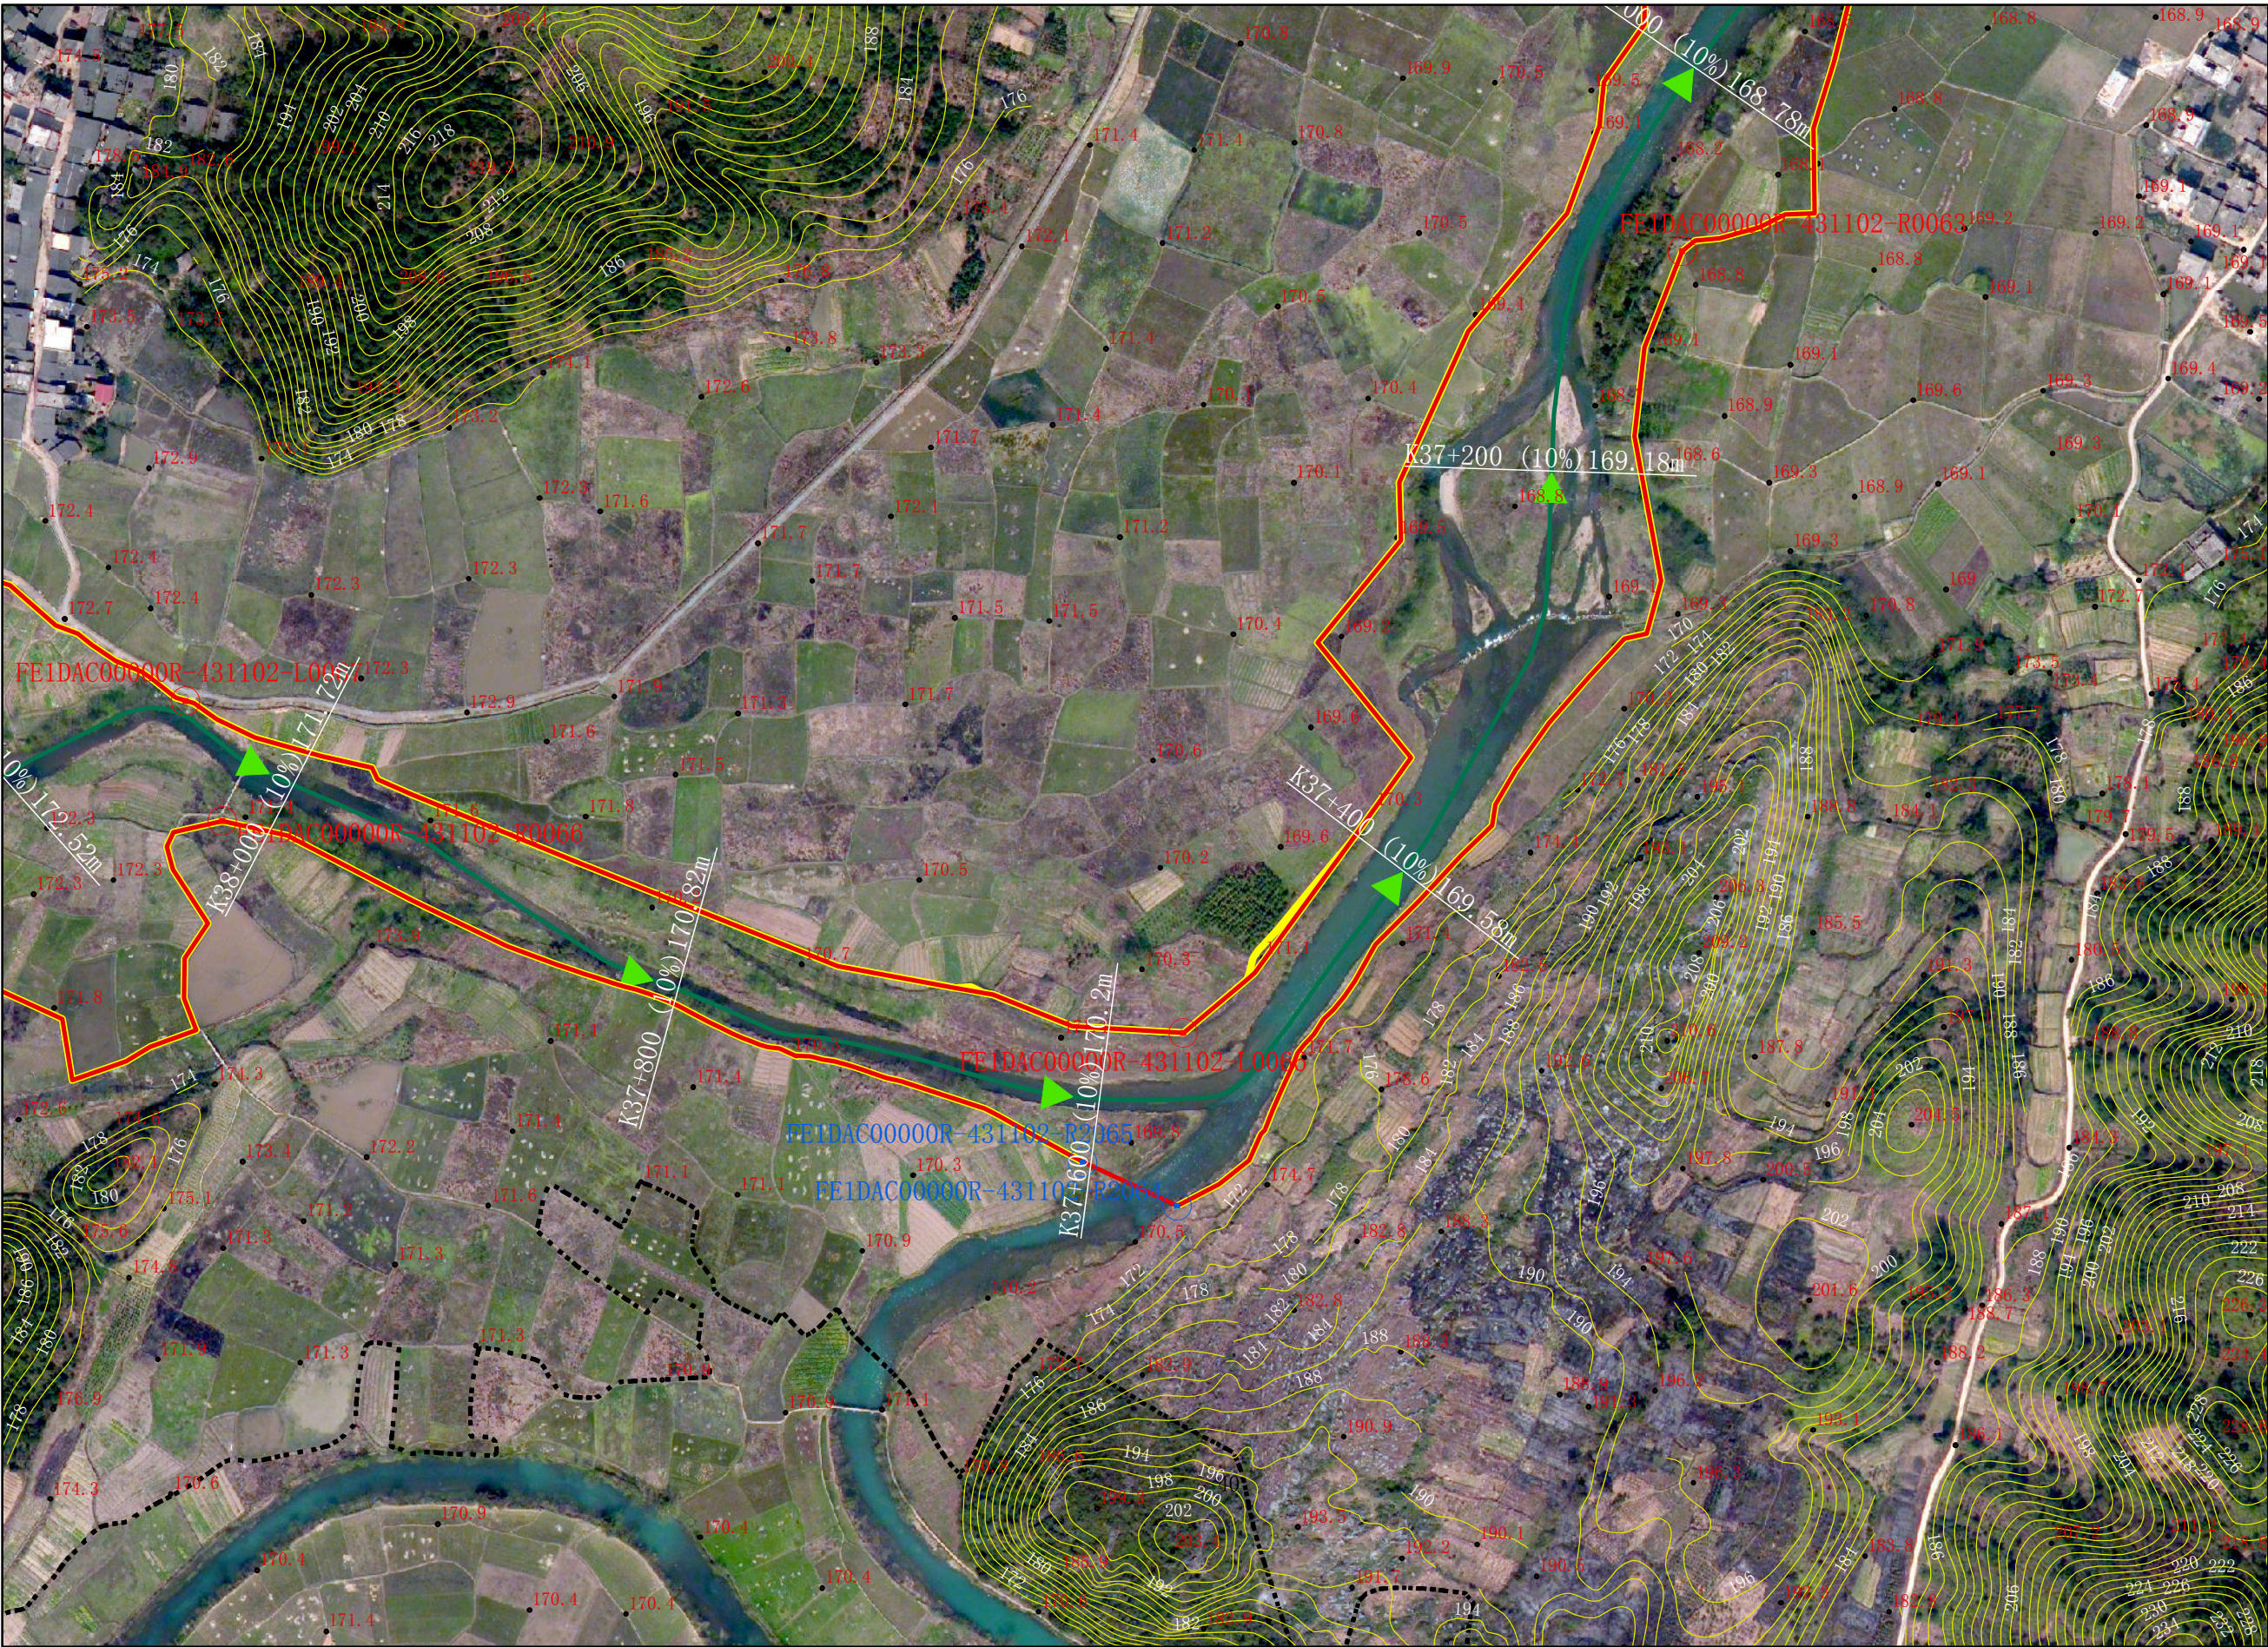

- 图例
- 县区界
 - 乡镇界
 - 河道中线
 - 告示牌
 - 公共界桩
 - 一般界桩
 - 设计洪水位
 - 管理范围线
 - 管理范围辅助线

石期河永州零陵区段河道管理范围划定图

零陵
区水利
局
零陵
区自然
资源局

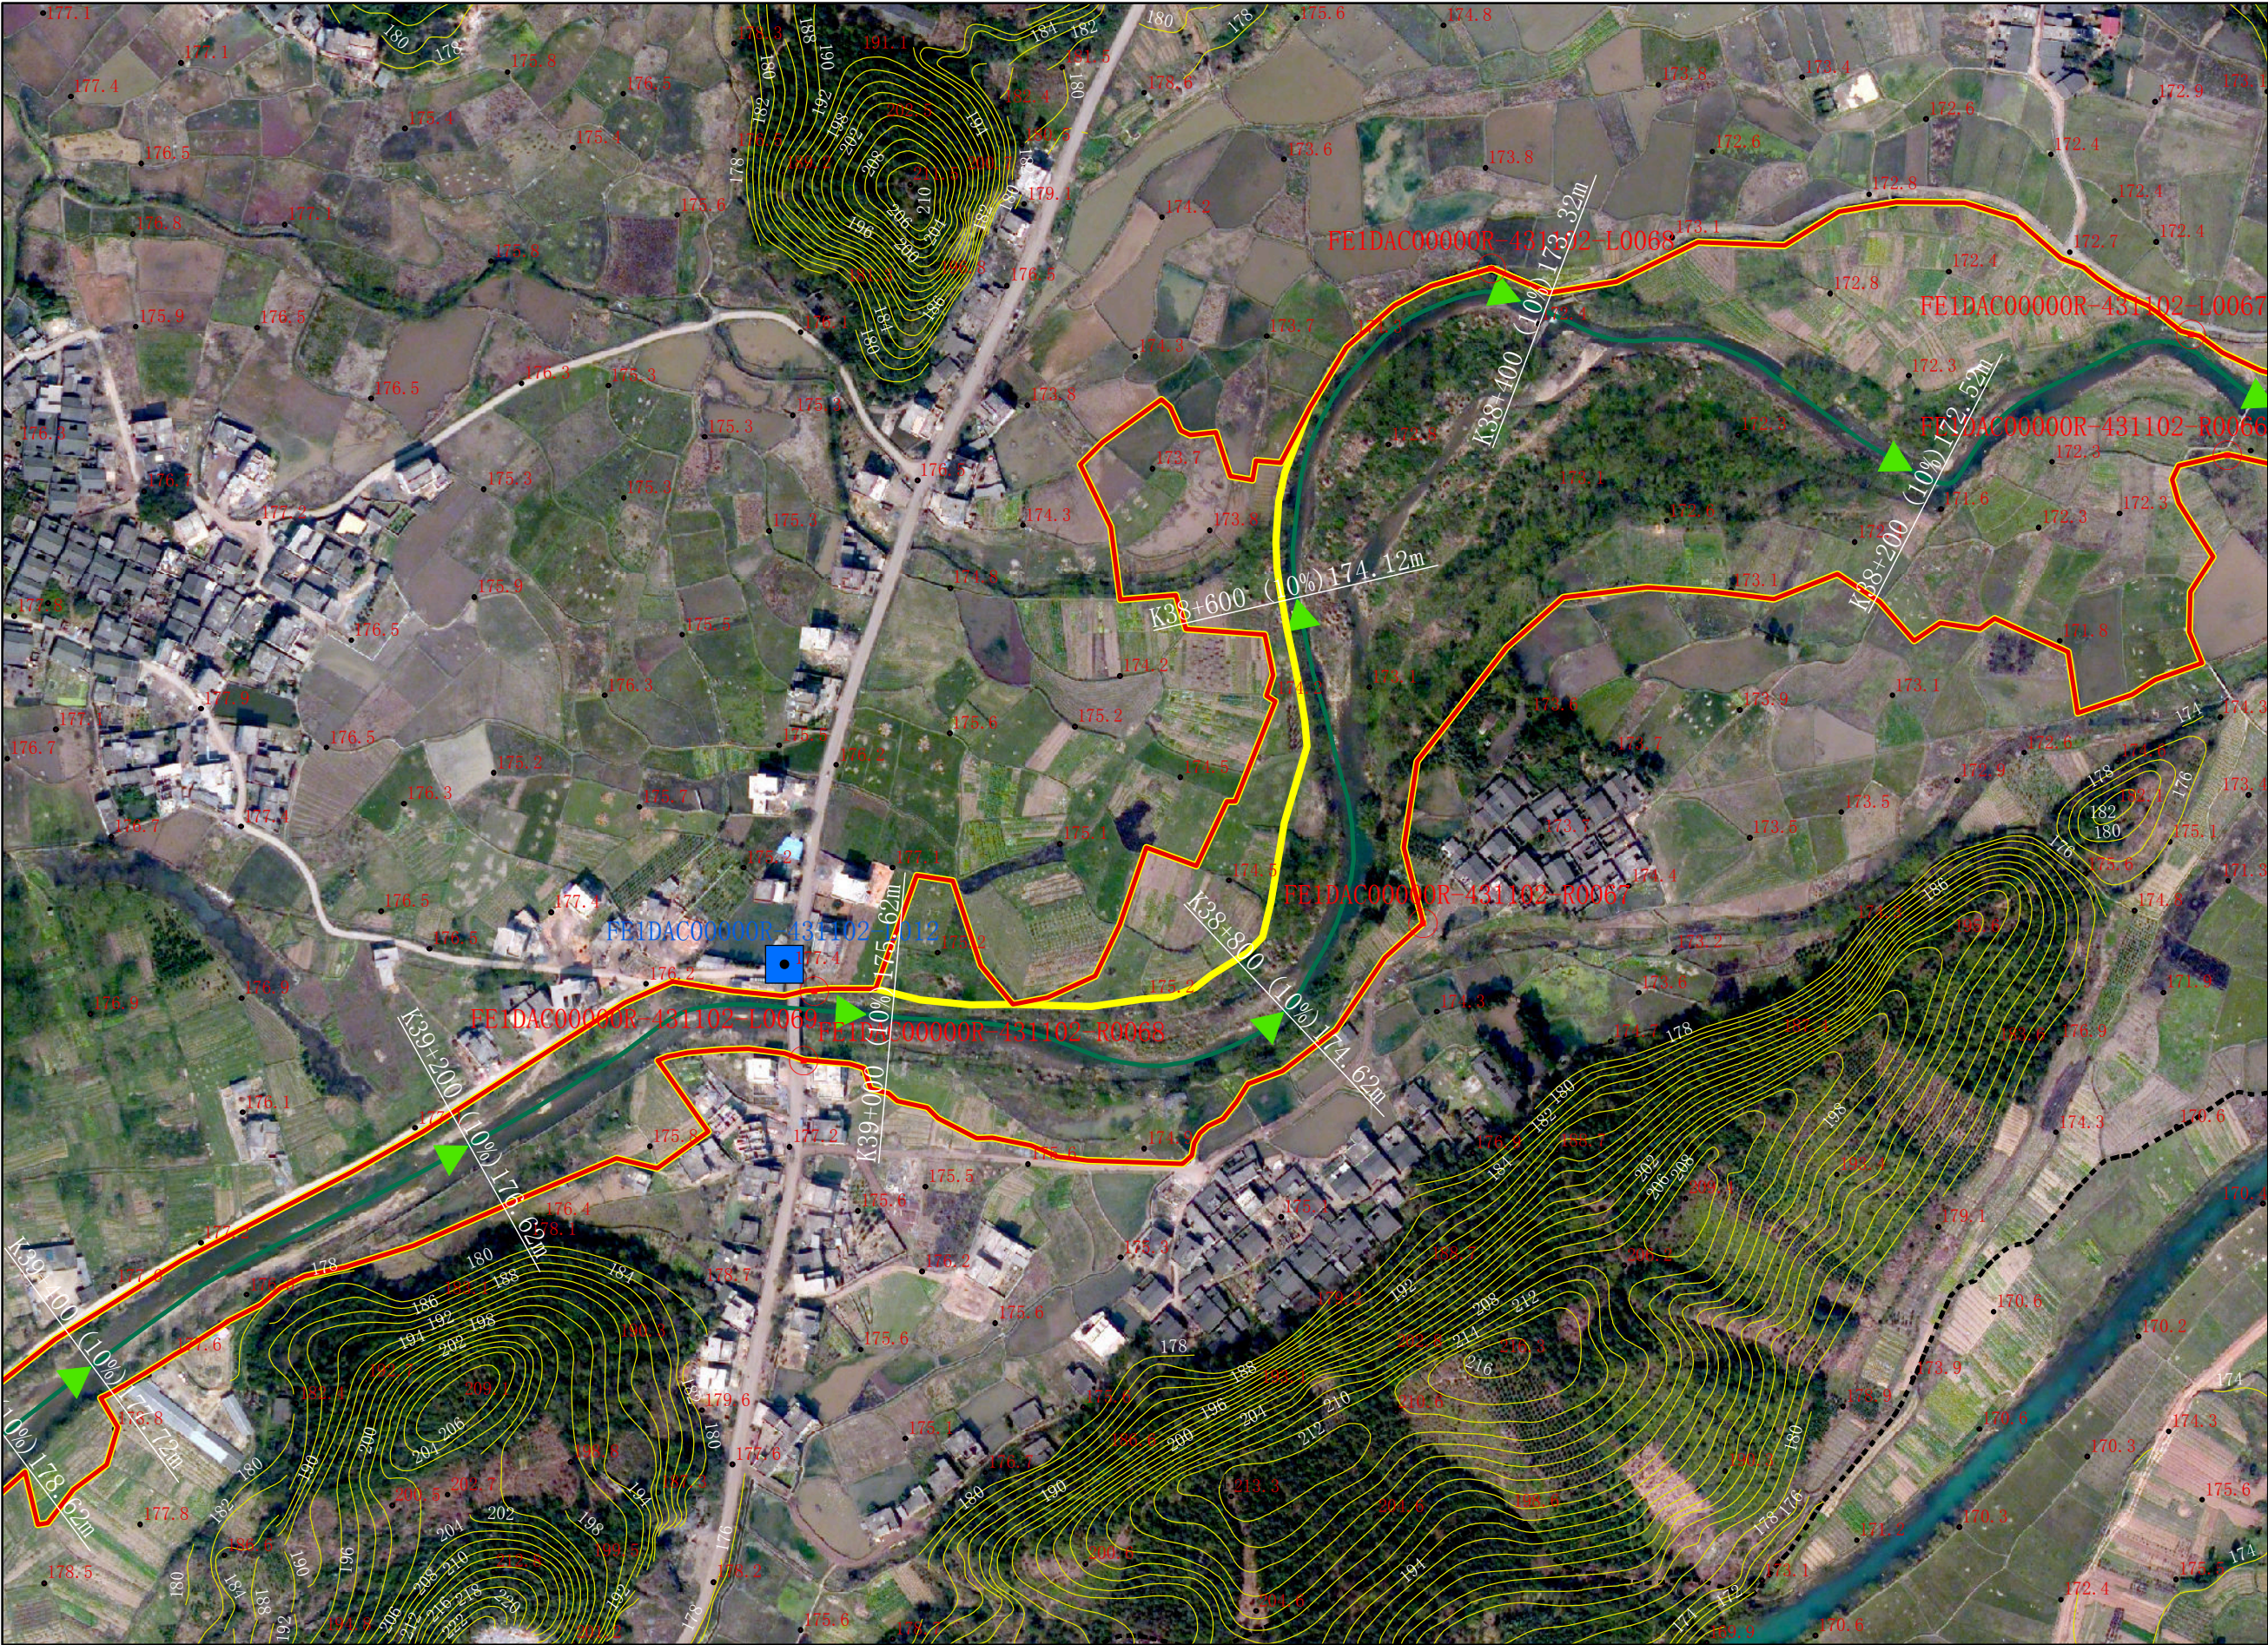


图例

- 县区界
- 乡镇界
- 河道中线
- 告示牌
- 公共界桩
- 一般界桩
- 设计洪水位
- 管理范围线
- 管理范围辅助线

审批单位：零陵区人民政府 审核单位：永州市水利局、市自然资源和规划局 制图单位：中设设计集团股份有限公司 图号：SQH-041/54
2013年10月航摄，2019年11月划界 制图者：刘勇
2000国家大地坐标系，中央经线111E，1985国家高程基准 比例尺1:3000 检查者：范飞


石期河永州零陵区段河道管理范围划定图

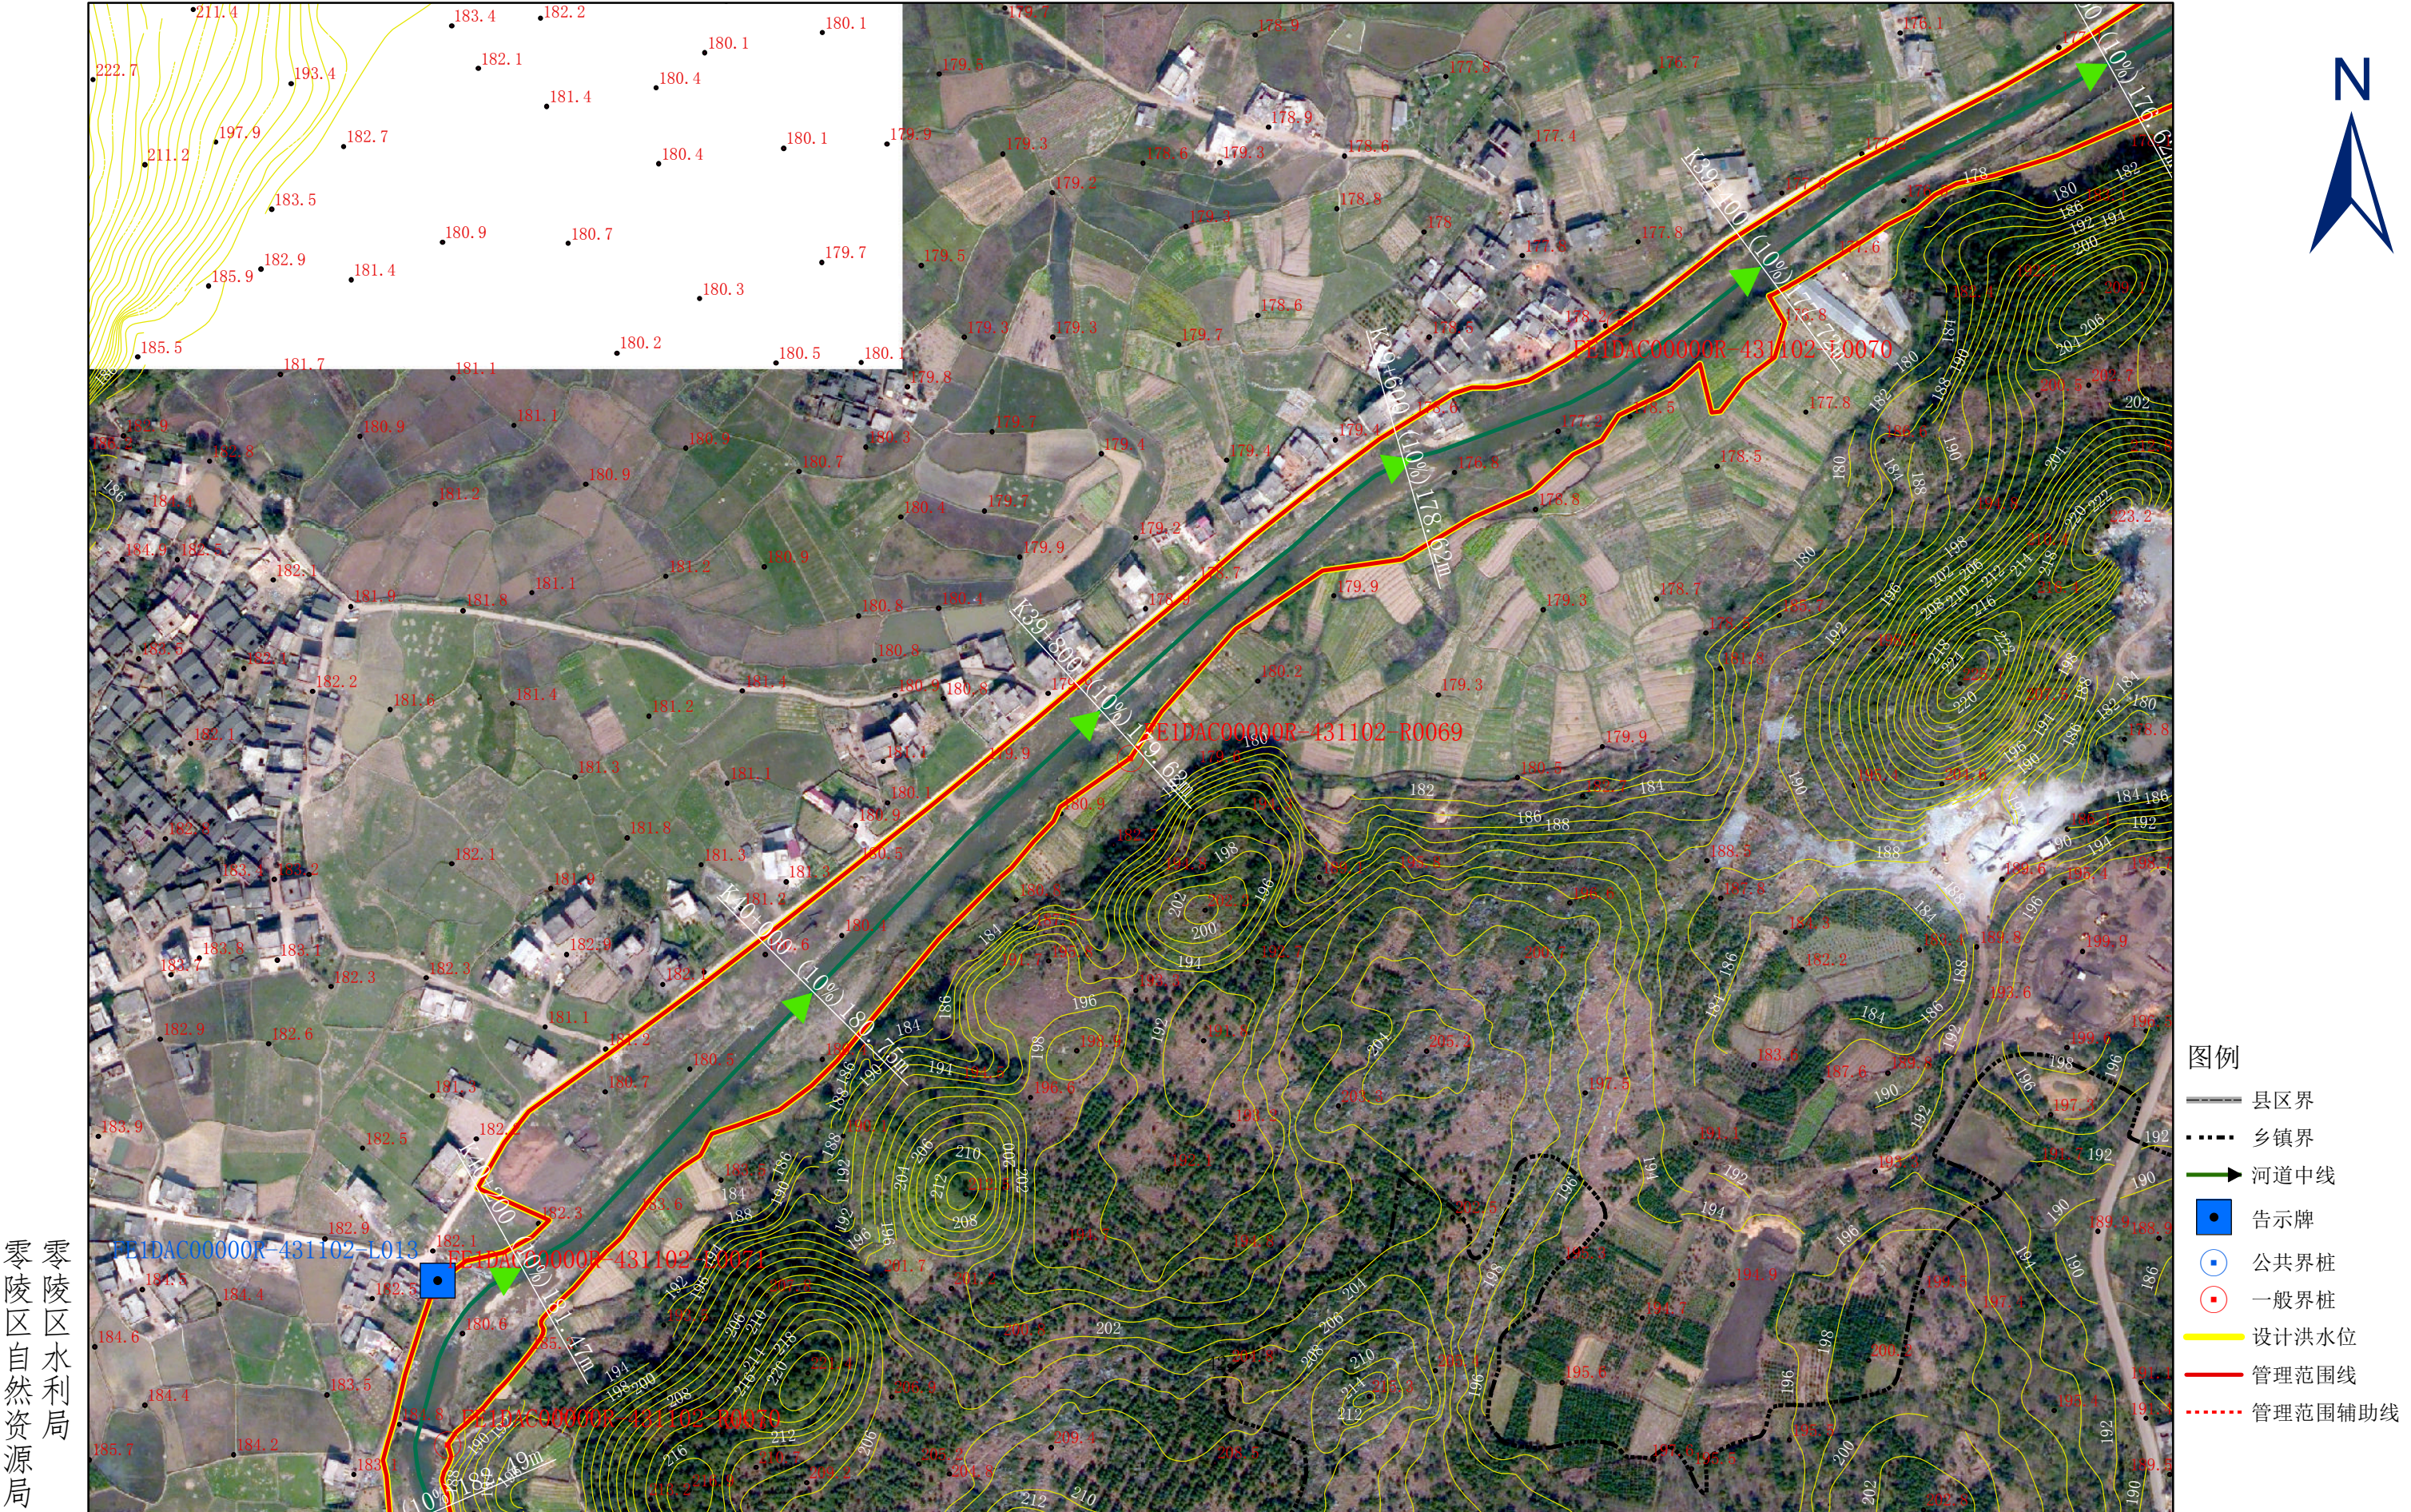

零陵区水利局
零陵区自然资源局

石期河永州零陵区段河道管理范围划定图


零陵
区水利
局
零陵
区自然
资源局

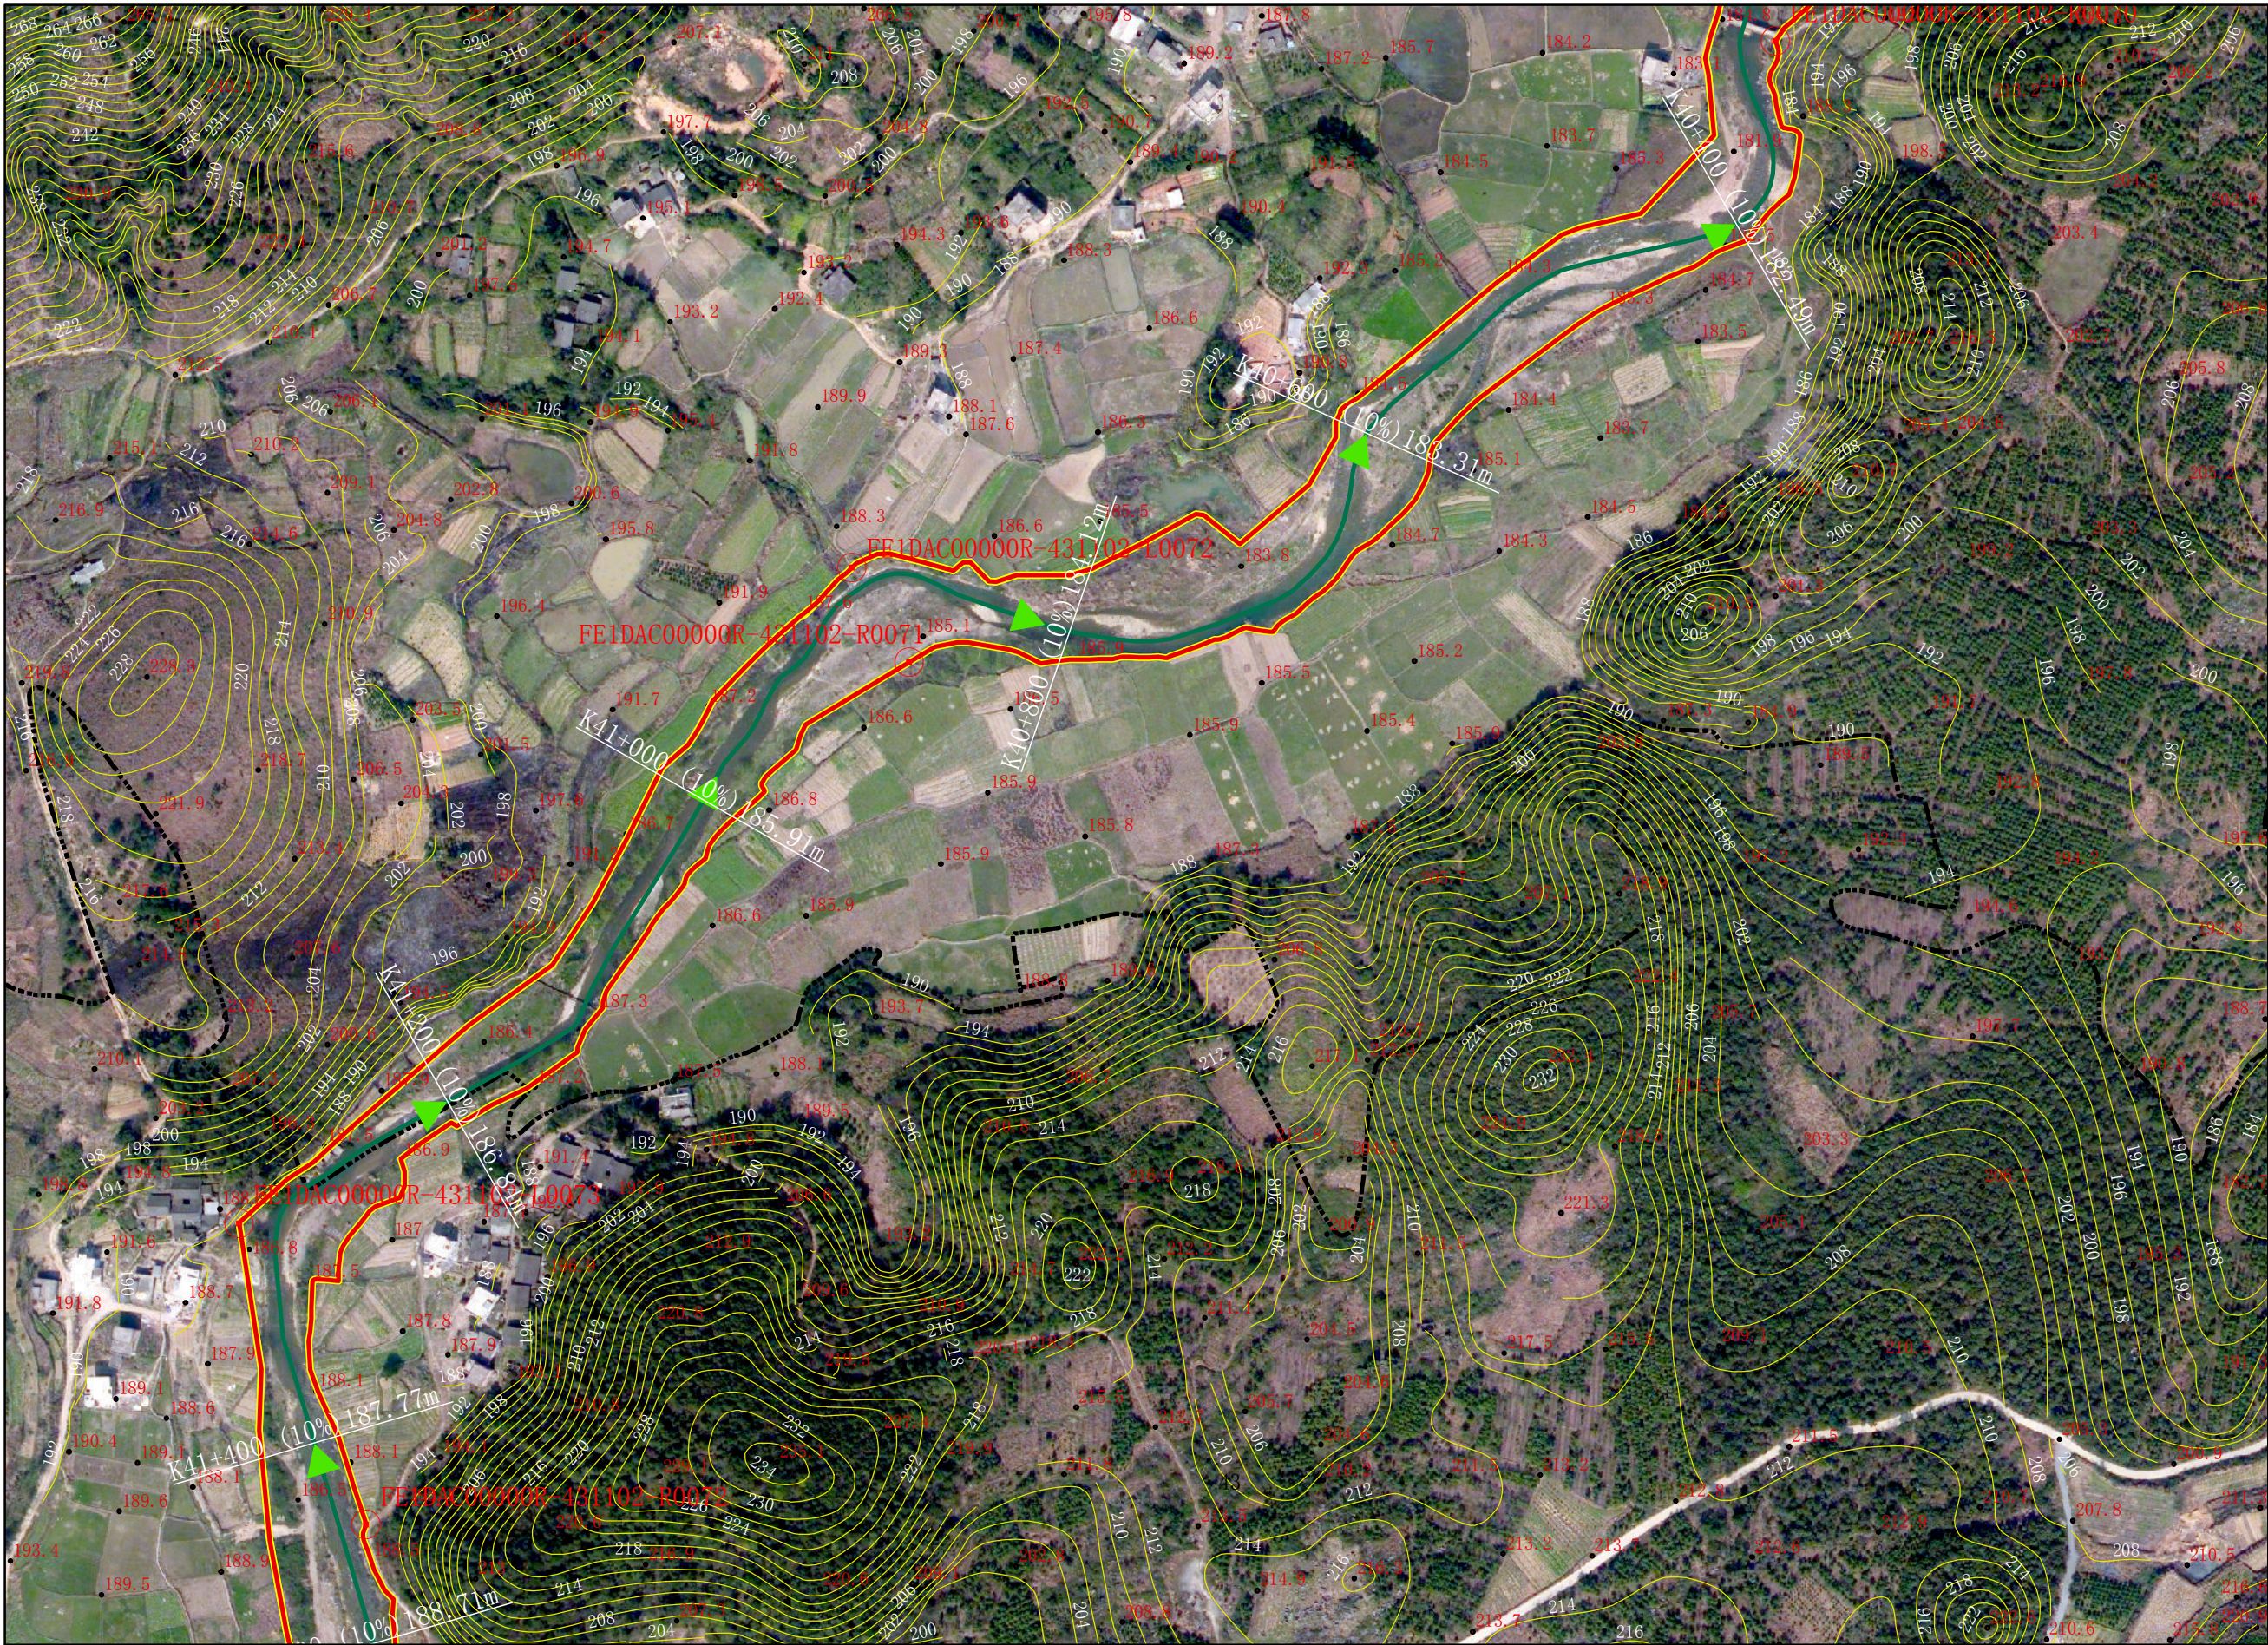

图例

- 县区界
- 乡镇界
- > 河道中线
- 告示牌
- 公共界桩
- 一般界桩
- 设计洪水位
- 管理范围线
- 管理范围辅助线

石期河永州零陵区段河道管理范围划定图

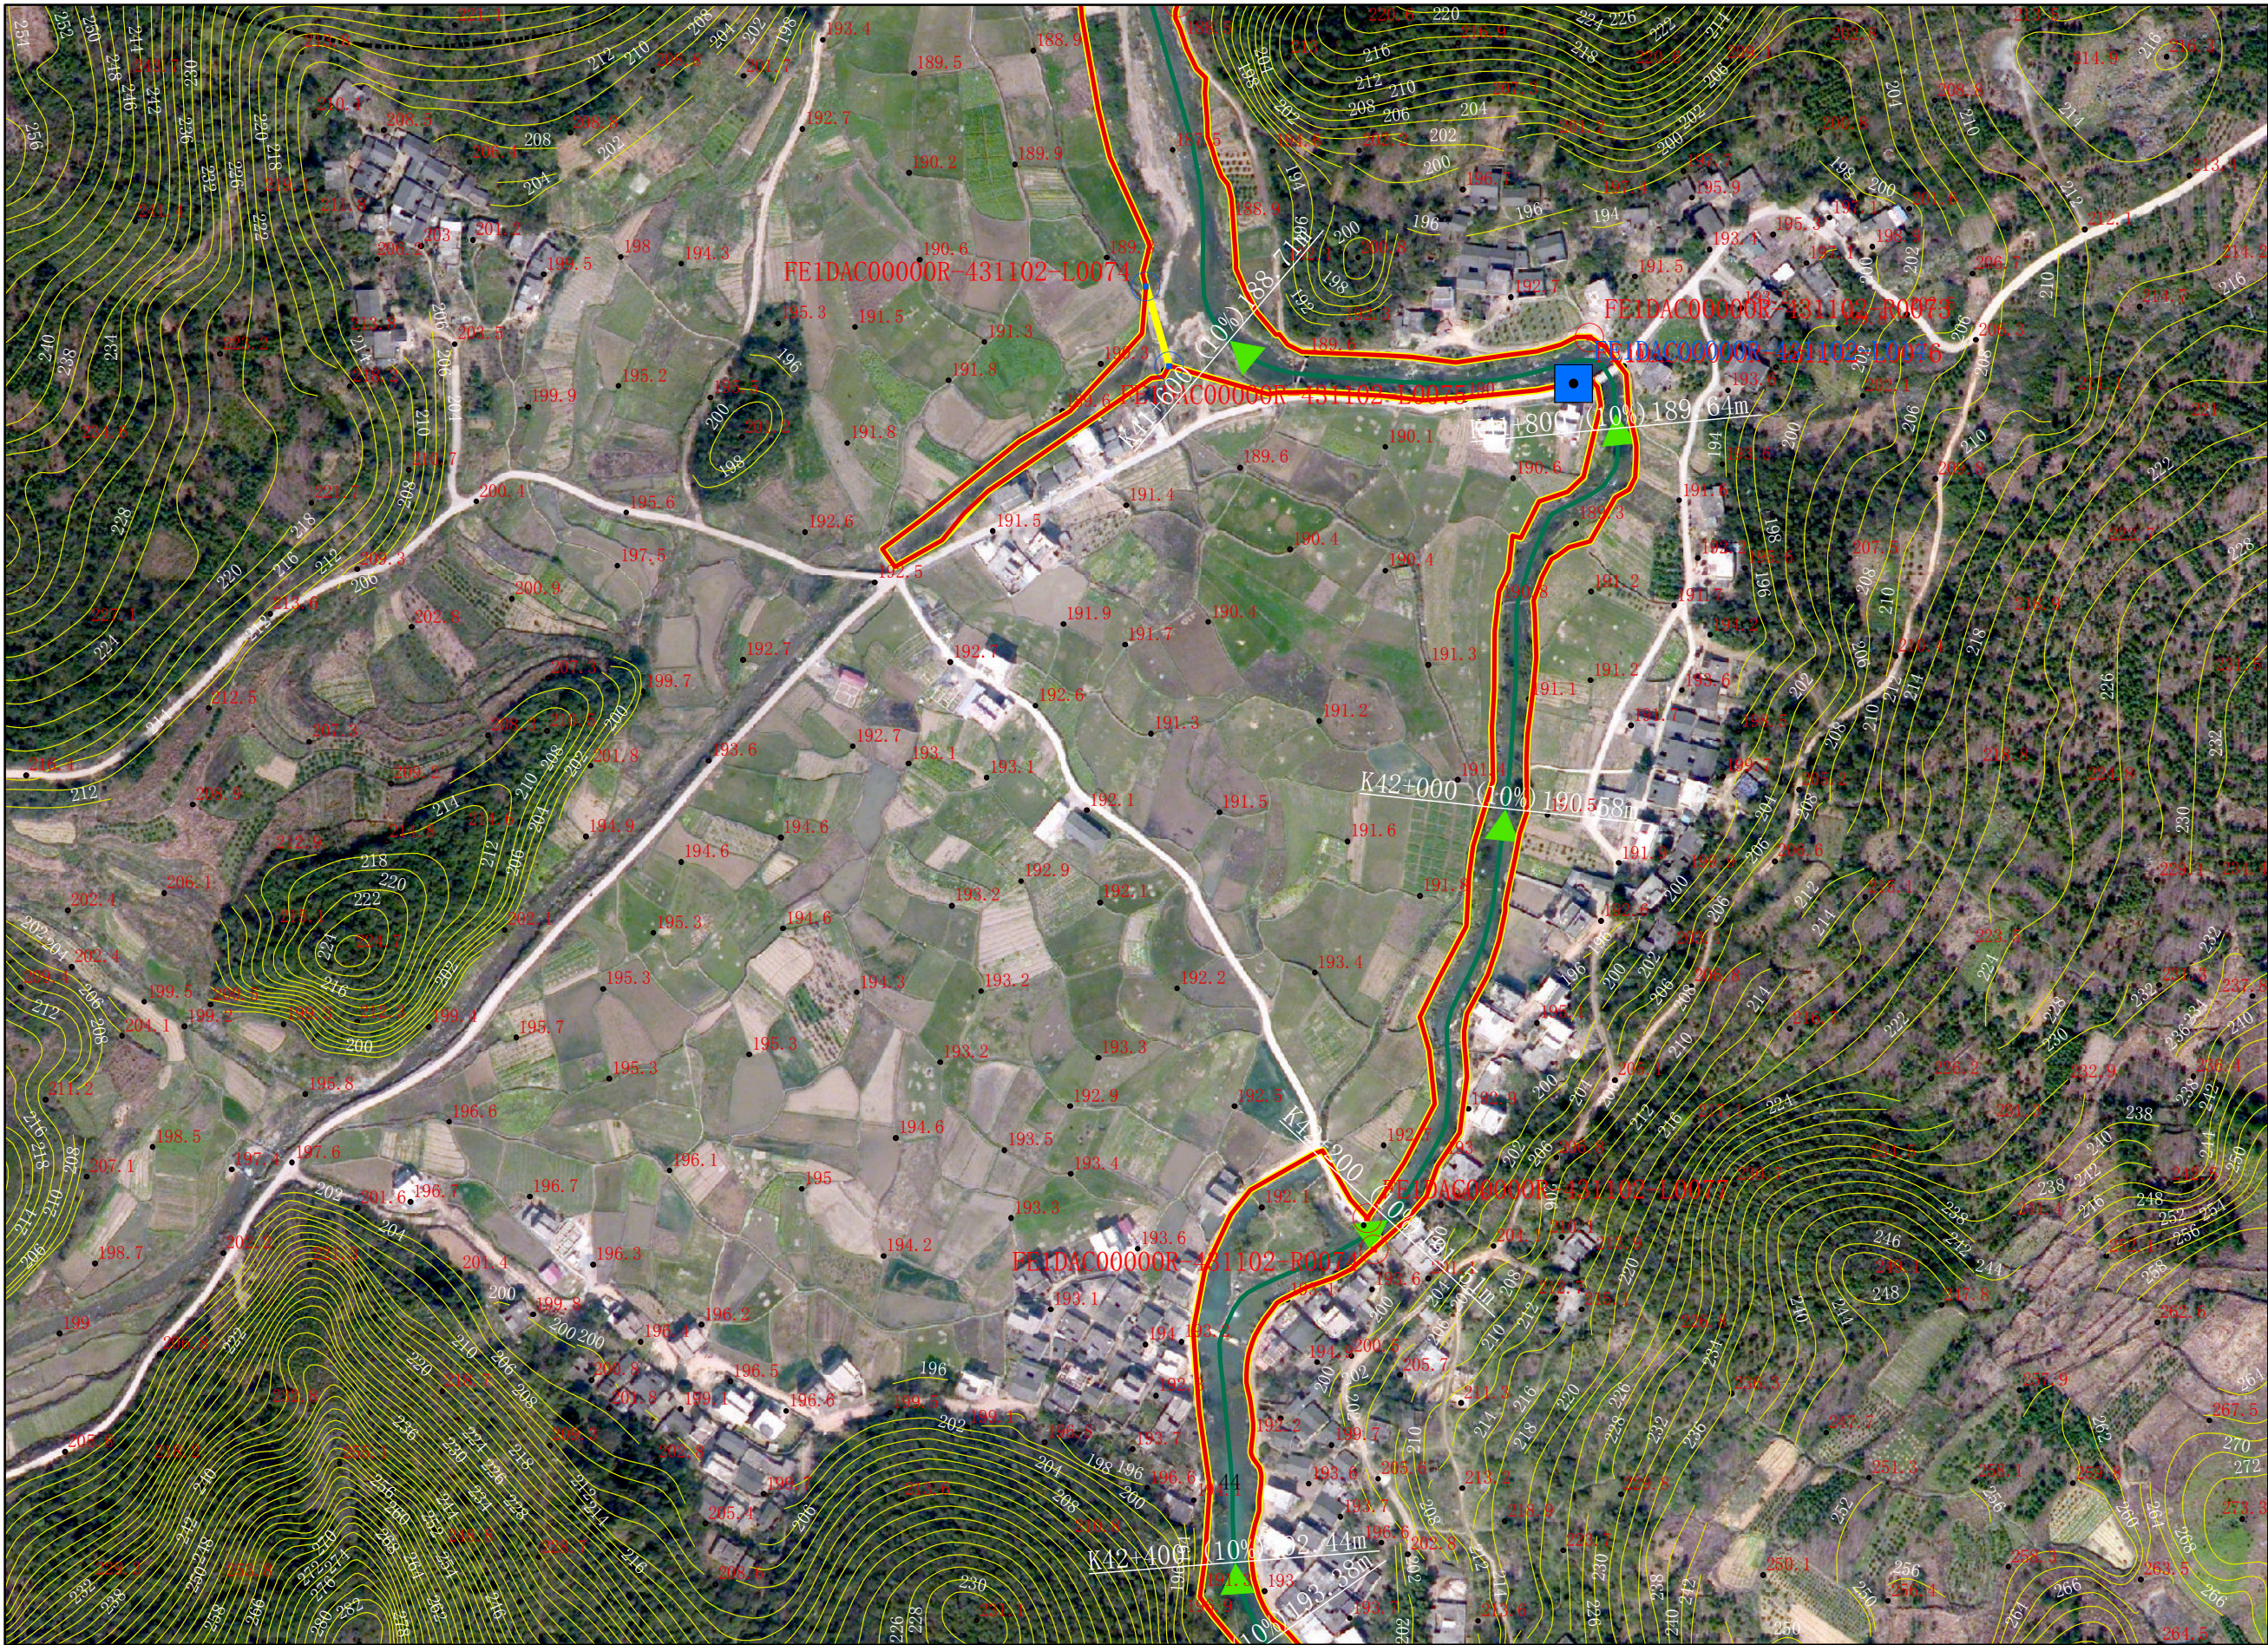

图例


- 县区界
- 乡镇界
- > 河道中线
- 告示牌
- 公共界桩
- 一般界桩
- 设计洪水位
- 管理范围线
- 管理范围辅助线

零陵区水利局
零陵区自然资源局

审批单位：零陵区人民政府 审核单位：永州市水利局、市自然资源和规划局 制图单位：中设设计集团股份有限公司 图号：SQH-044/54
2013年10月航摄，2019年11月划界 制图者：刘勇
2000国家大地坐标系，中央经线111E，1985国家高程基准 比例尺1:3000 检查者：范飞

石期河永州零陵区段河道管理范围划定图

零陵
区水利
局
零陵
区自然
资源局

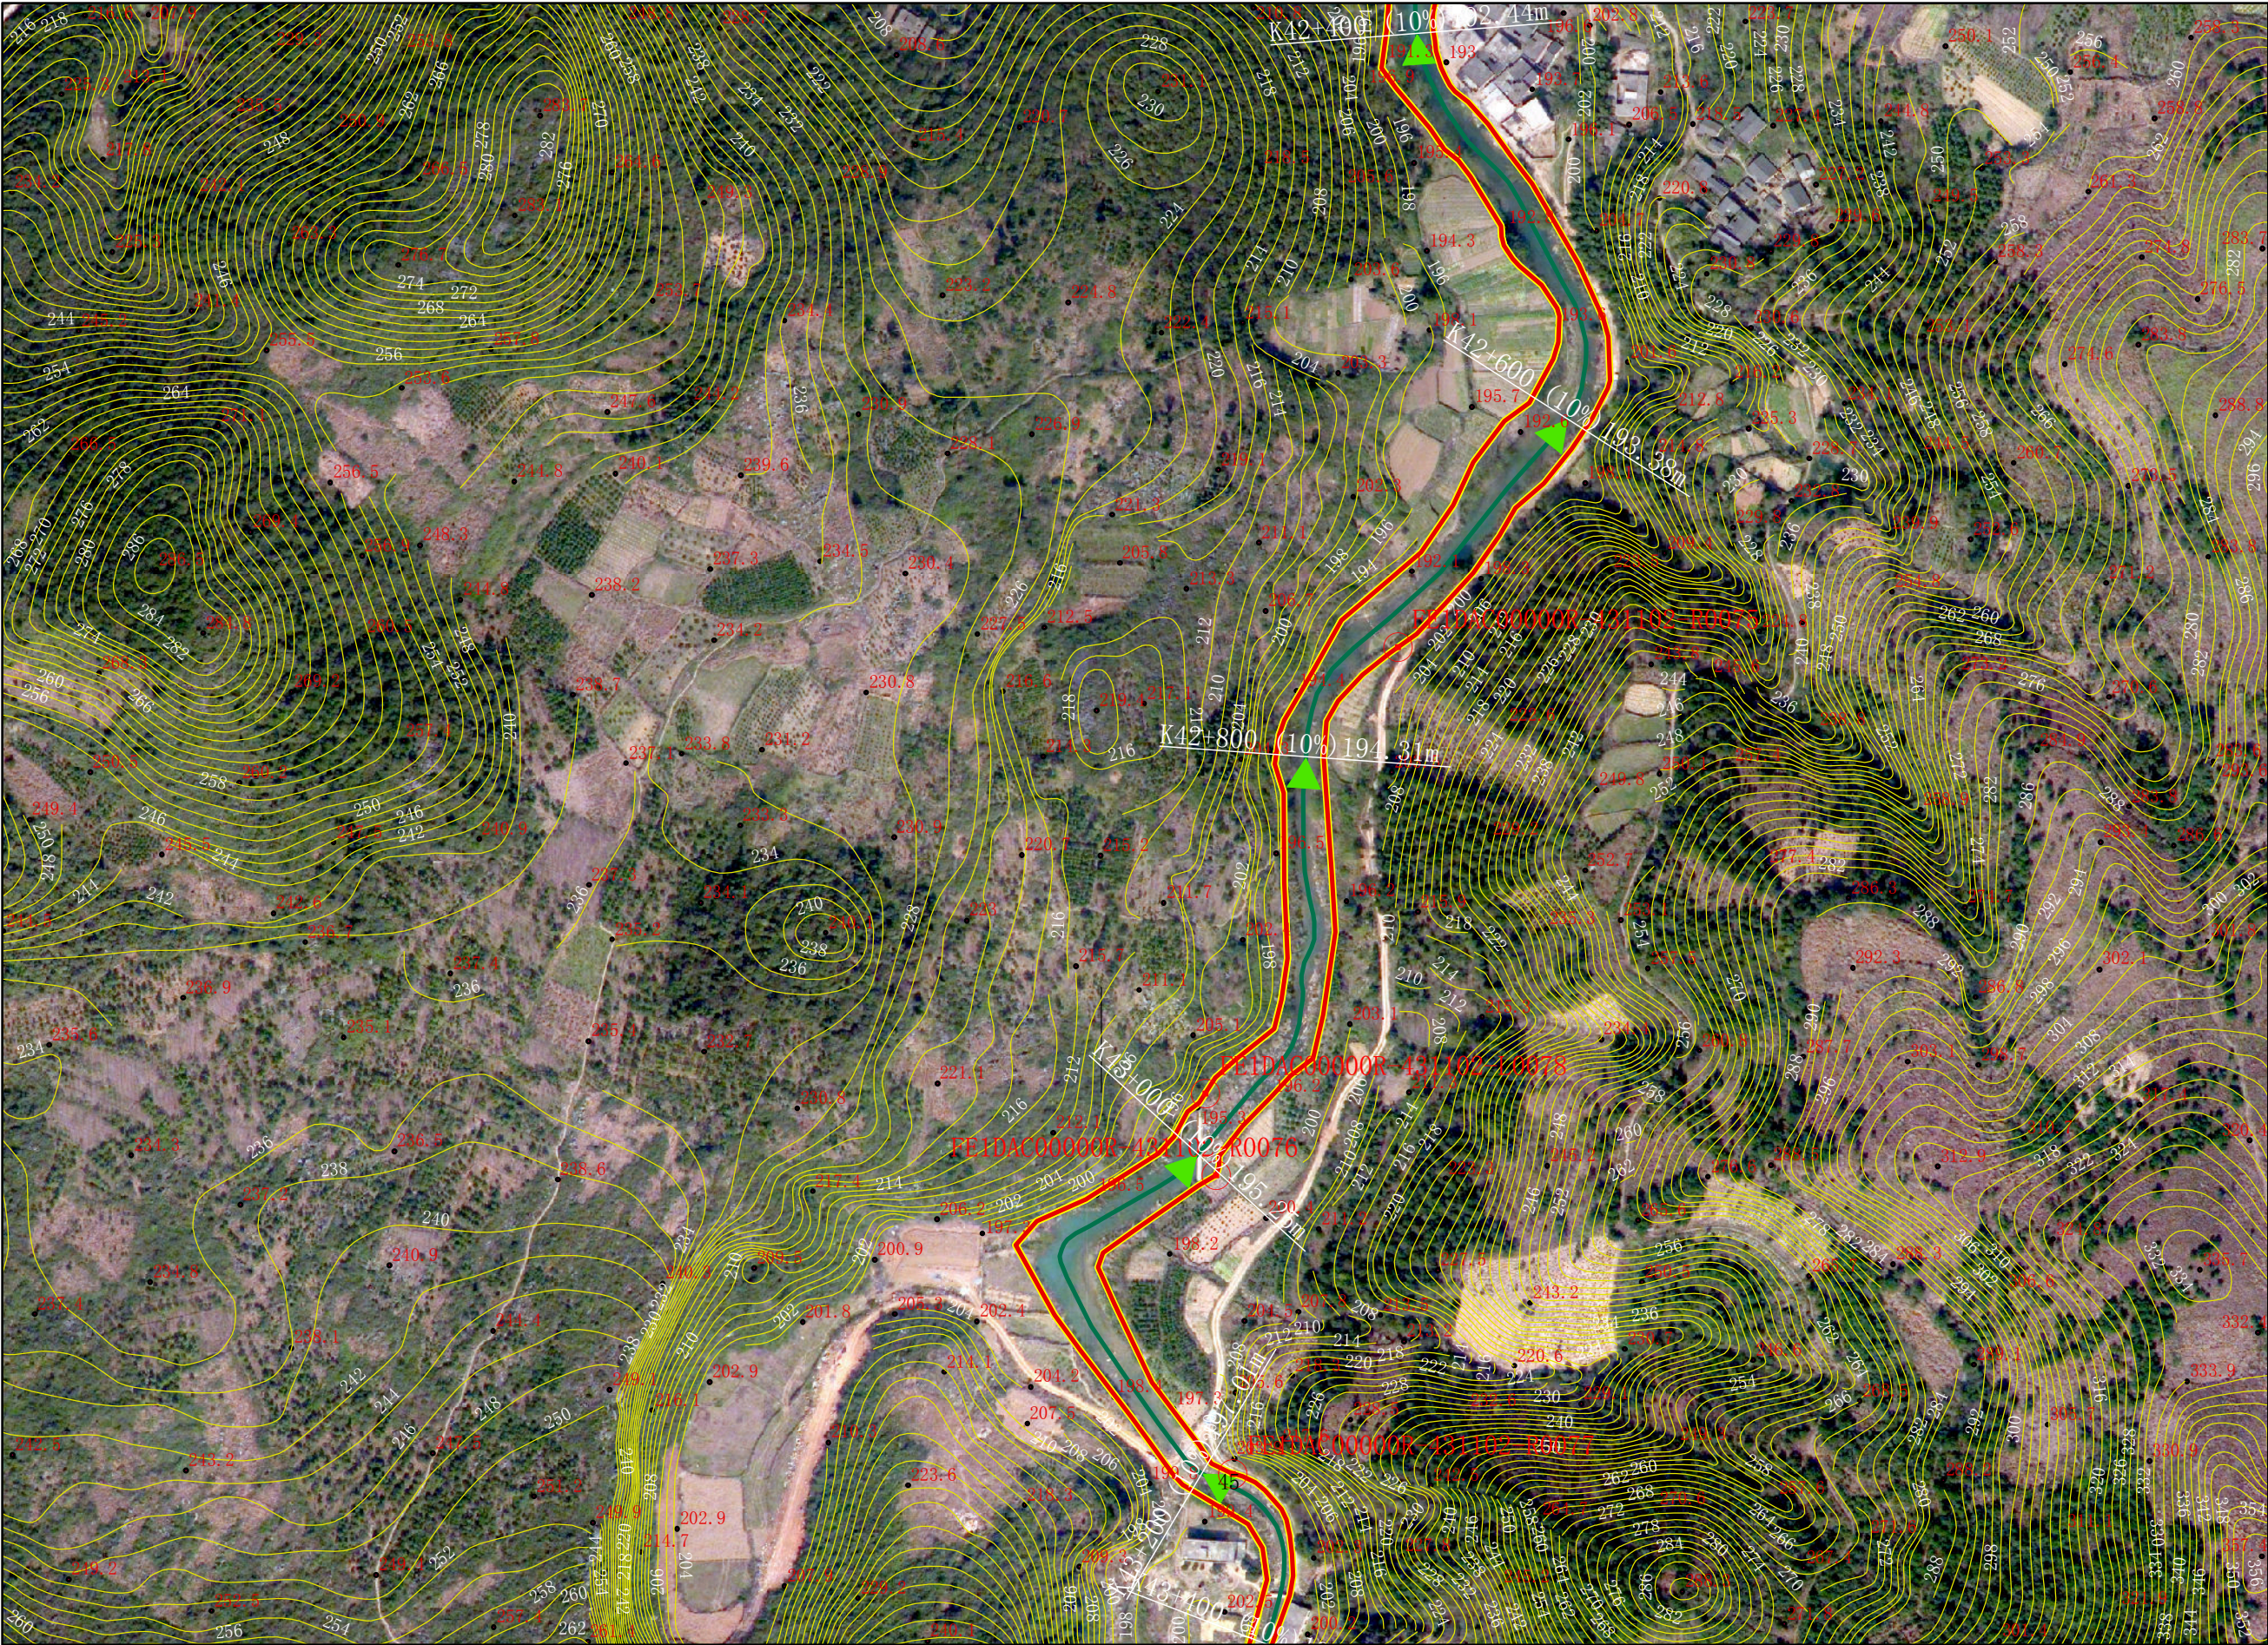

图例

- 县区界
- 乡镇界
- > 河道中线
- 告示牌
- 公共界桩
- 一般界桩
- 设计洪水位
- 管理范围线
- 管理范围辅助线

审批单位：零陵区人民政府 审核单位：永州市水利局、市自然资源和规划局
2013年10月航摄，2019年11月划界 制图者：刘勇
2000国家大地坐标系，中央经线111E，1985国家高程基准


制图单位：中设设计集团股份有限公司

图号：SQH-045/54

比例尺1:3000 检查者：范飞

石期河永州零陵区段河道管理范围划定图

零陵
区水利
局
零陵
区自然
资源局

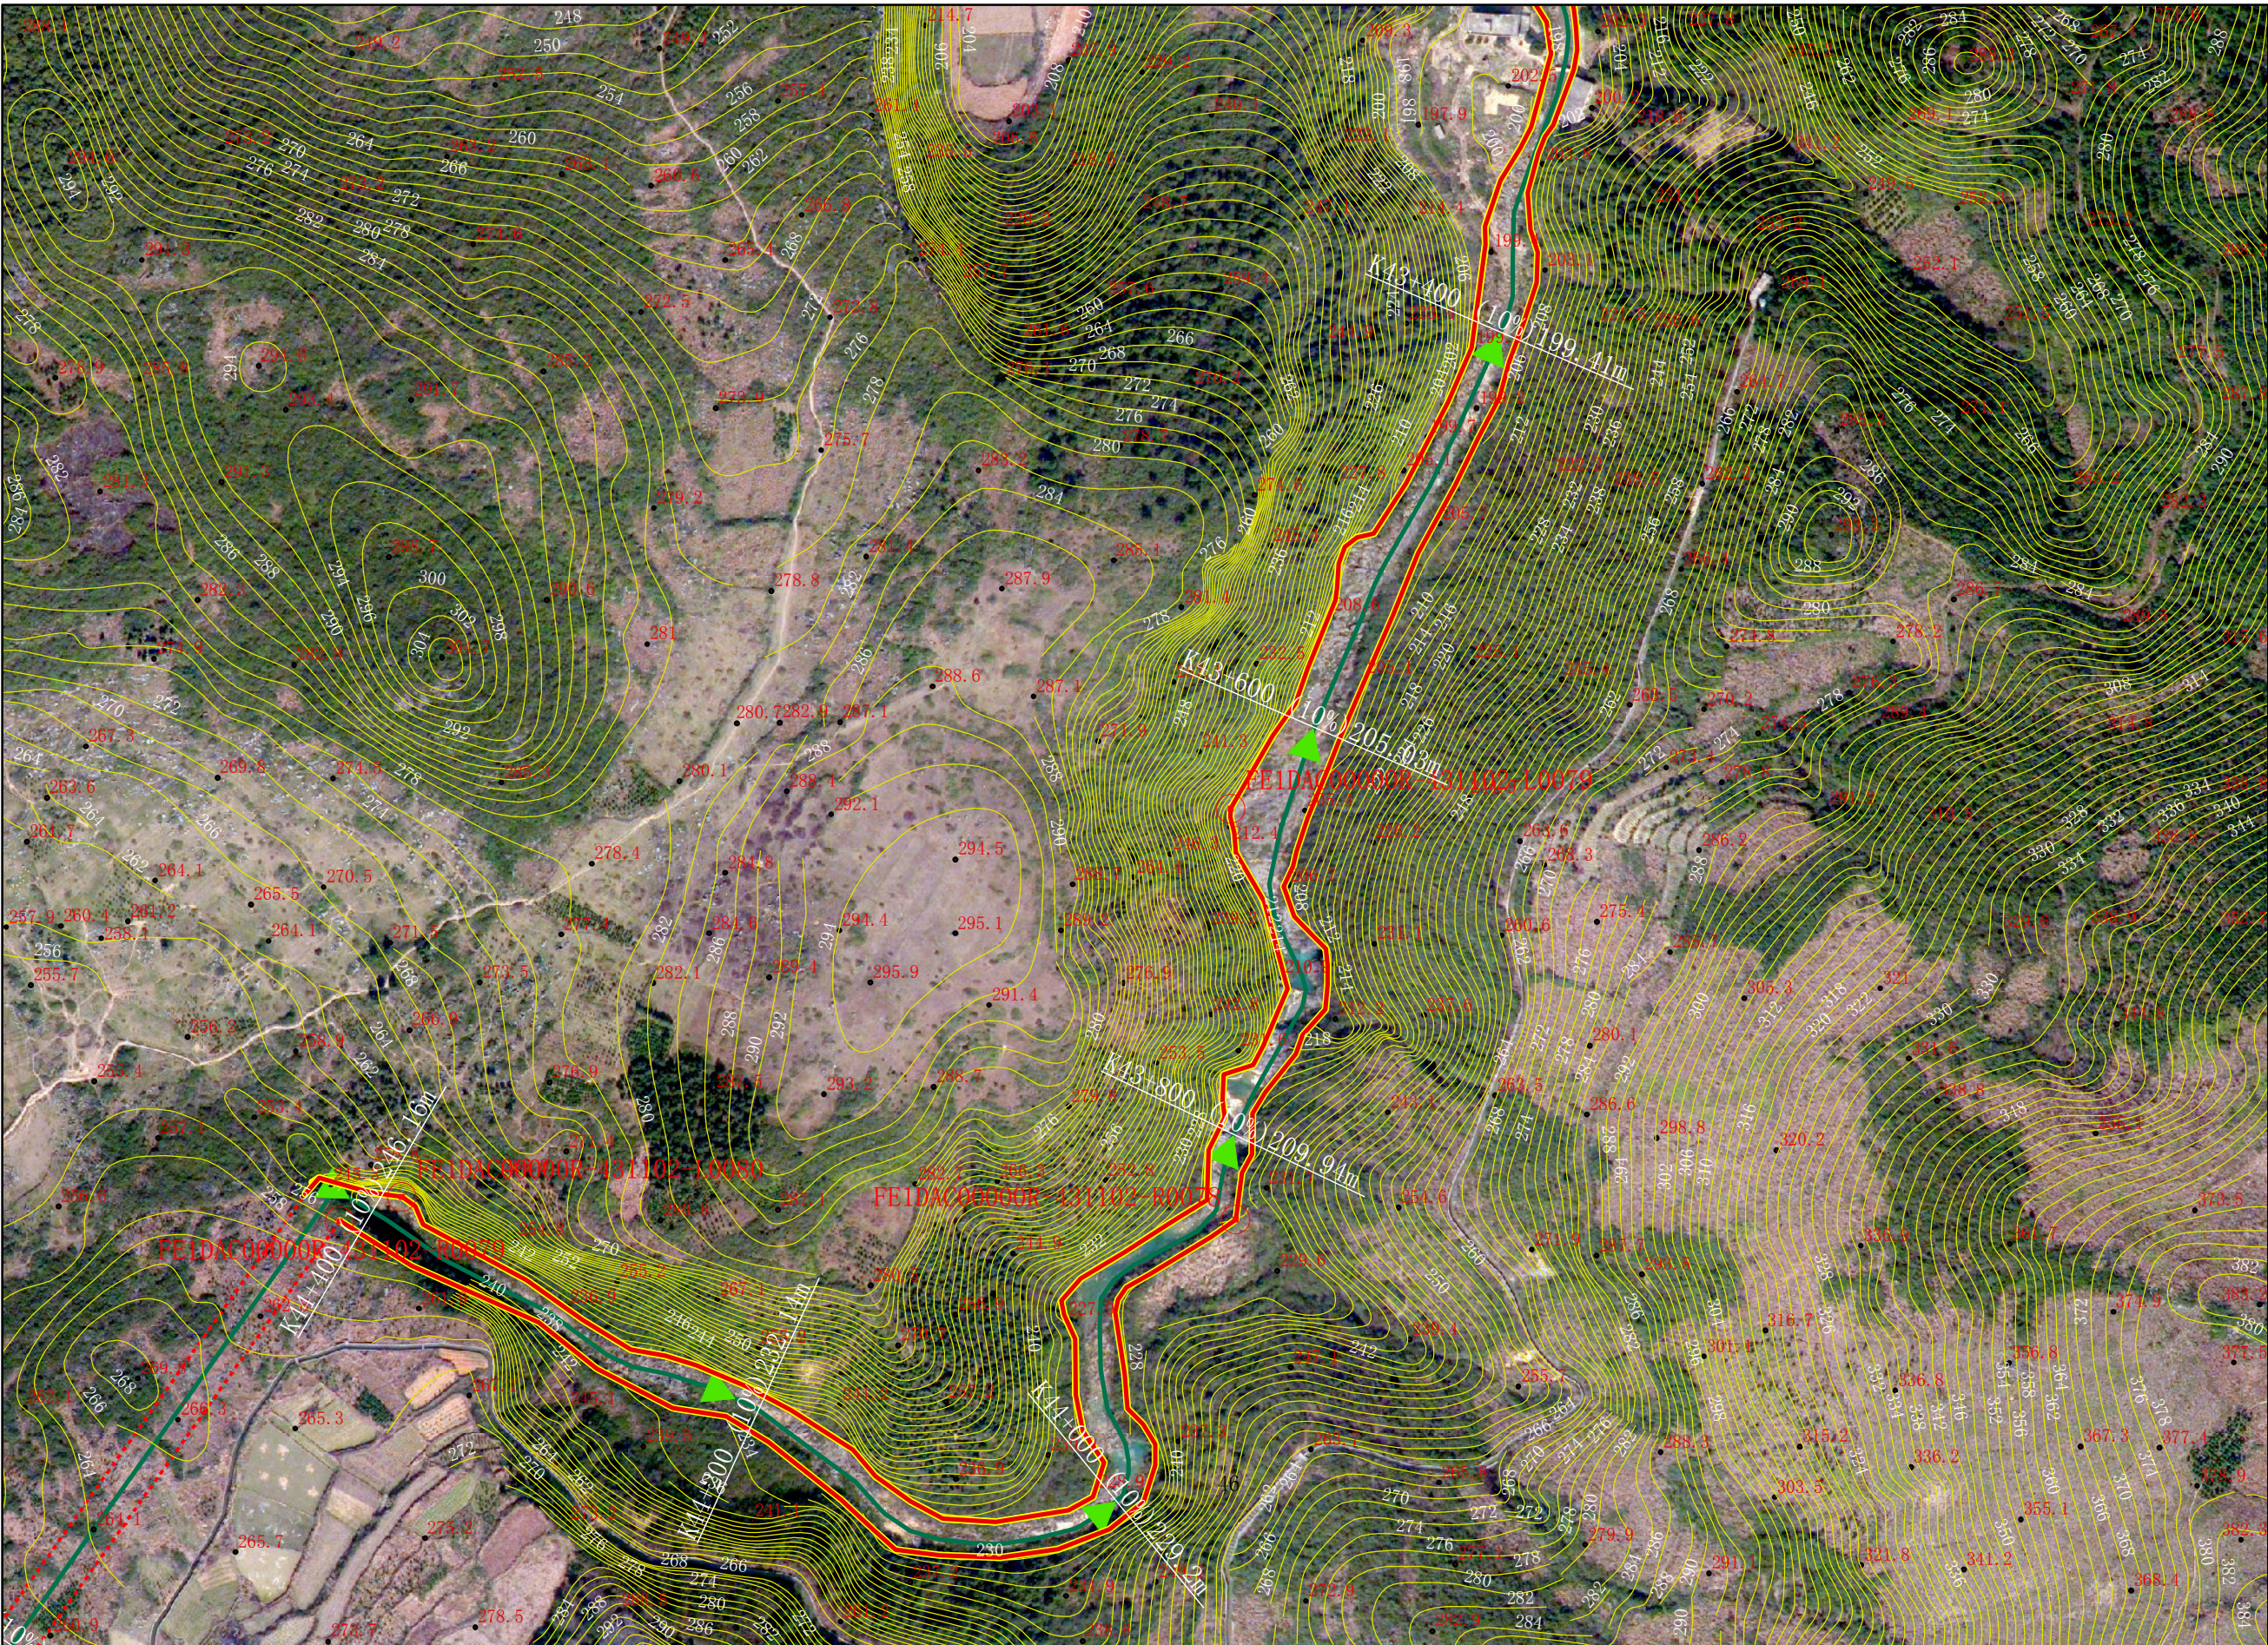


石期河永州零陵区段河道管理范围划定图



零陵水利局
零陵区自然资源局

石期河永州零陵区段河道管理范围划定图

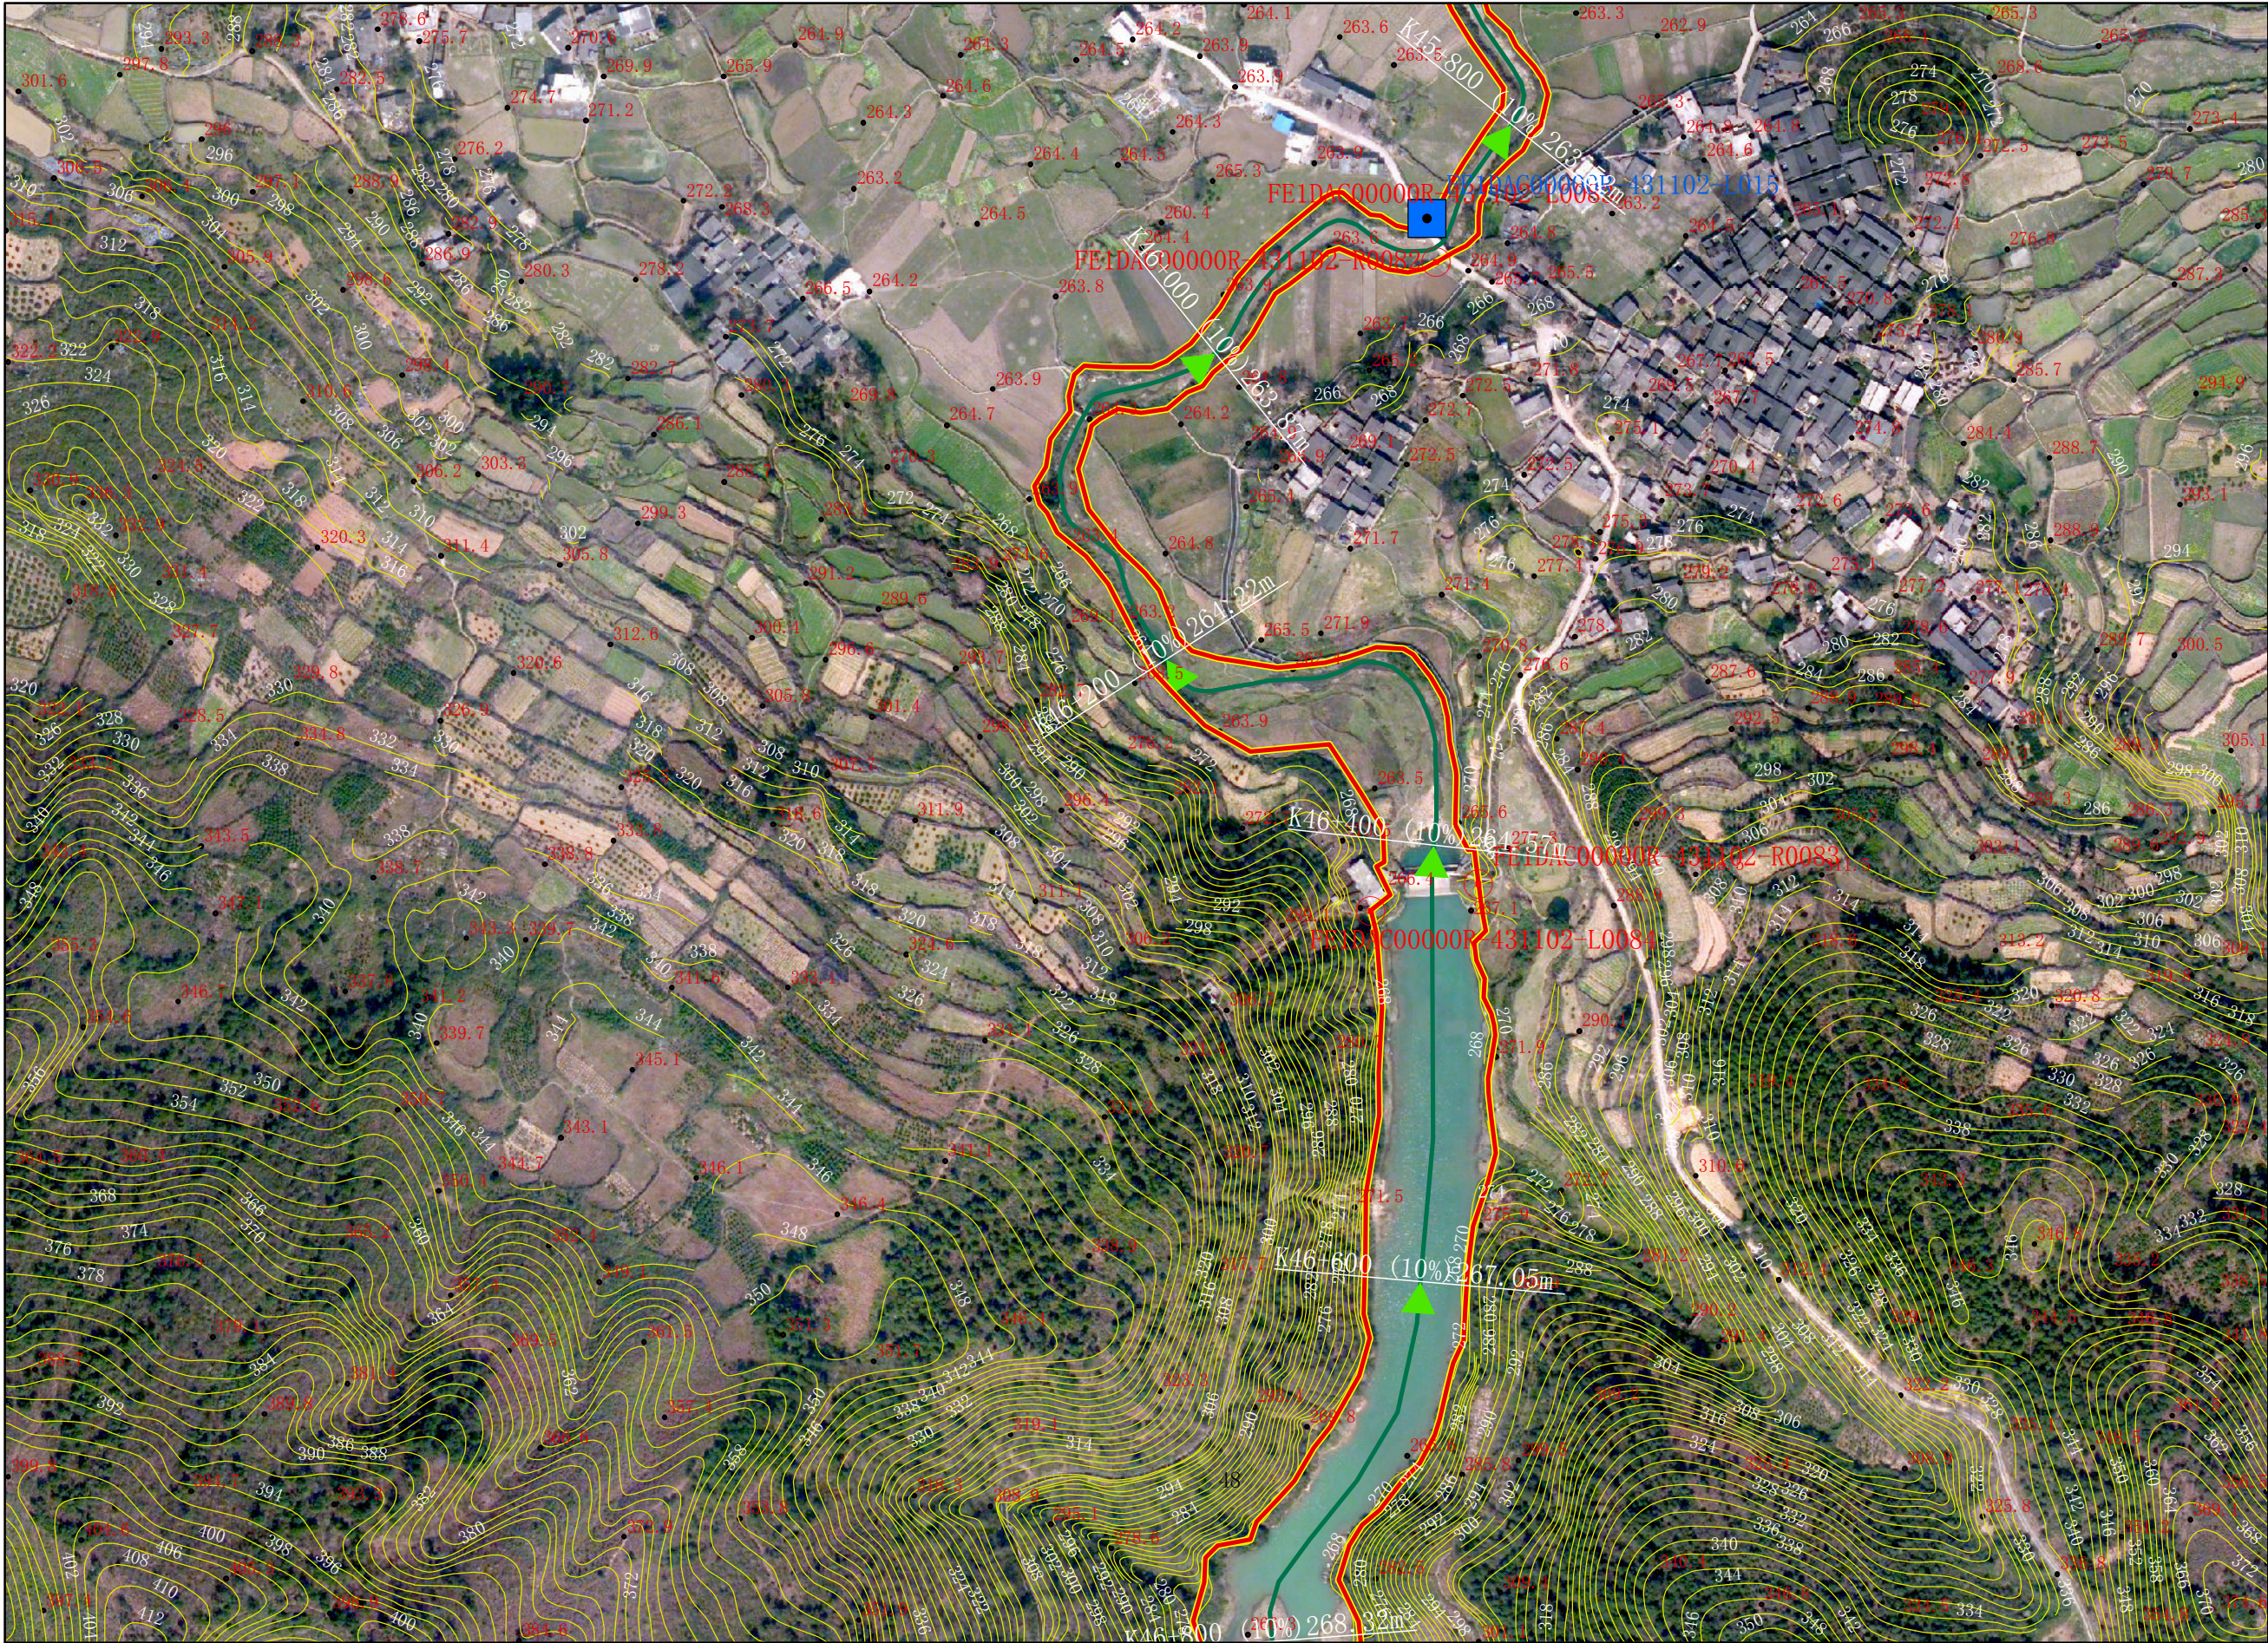


图例

- 县区界
- 乡镇界
- > 河道中线
- 告示牌
- 公共界桩
- 一般界桩
- 设计洪水位
- 管理范围线
- 管理范围辅助线


零陵区水利局
零陵区自然资源局

石期河永州零陵区段河道管理范围划定图

零陵水利局
零陵区自然资源局

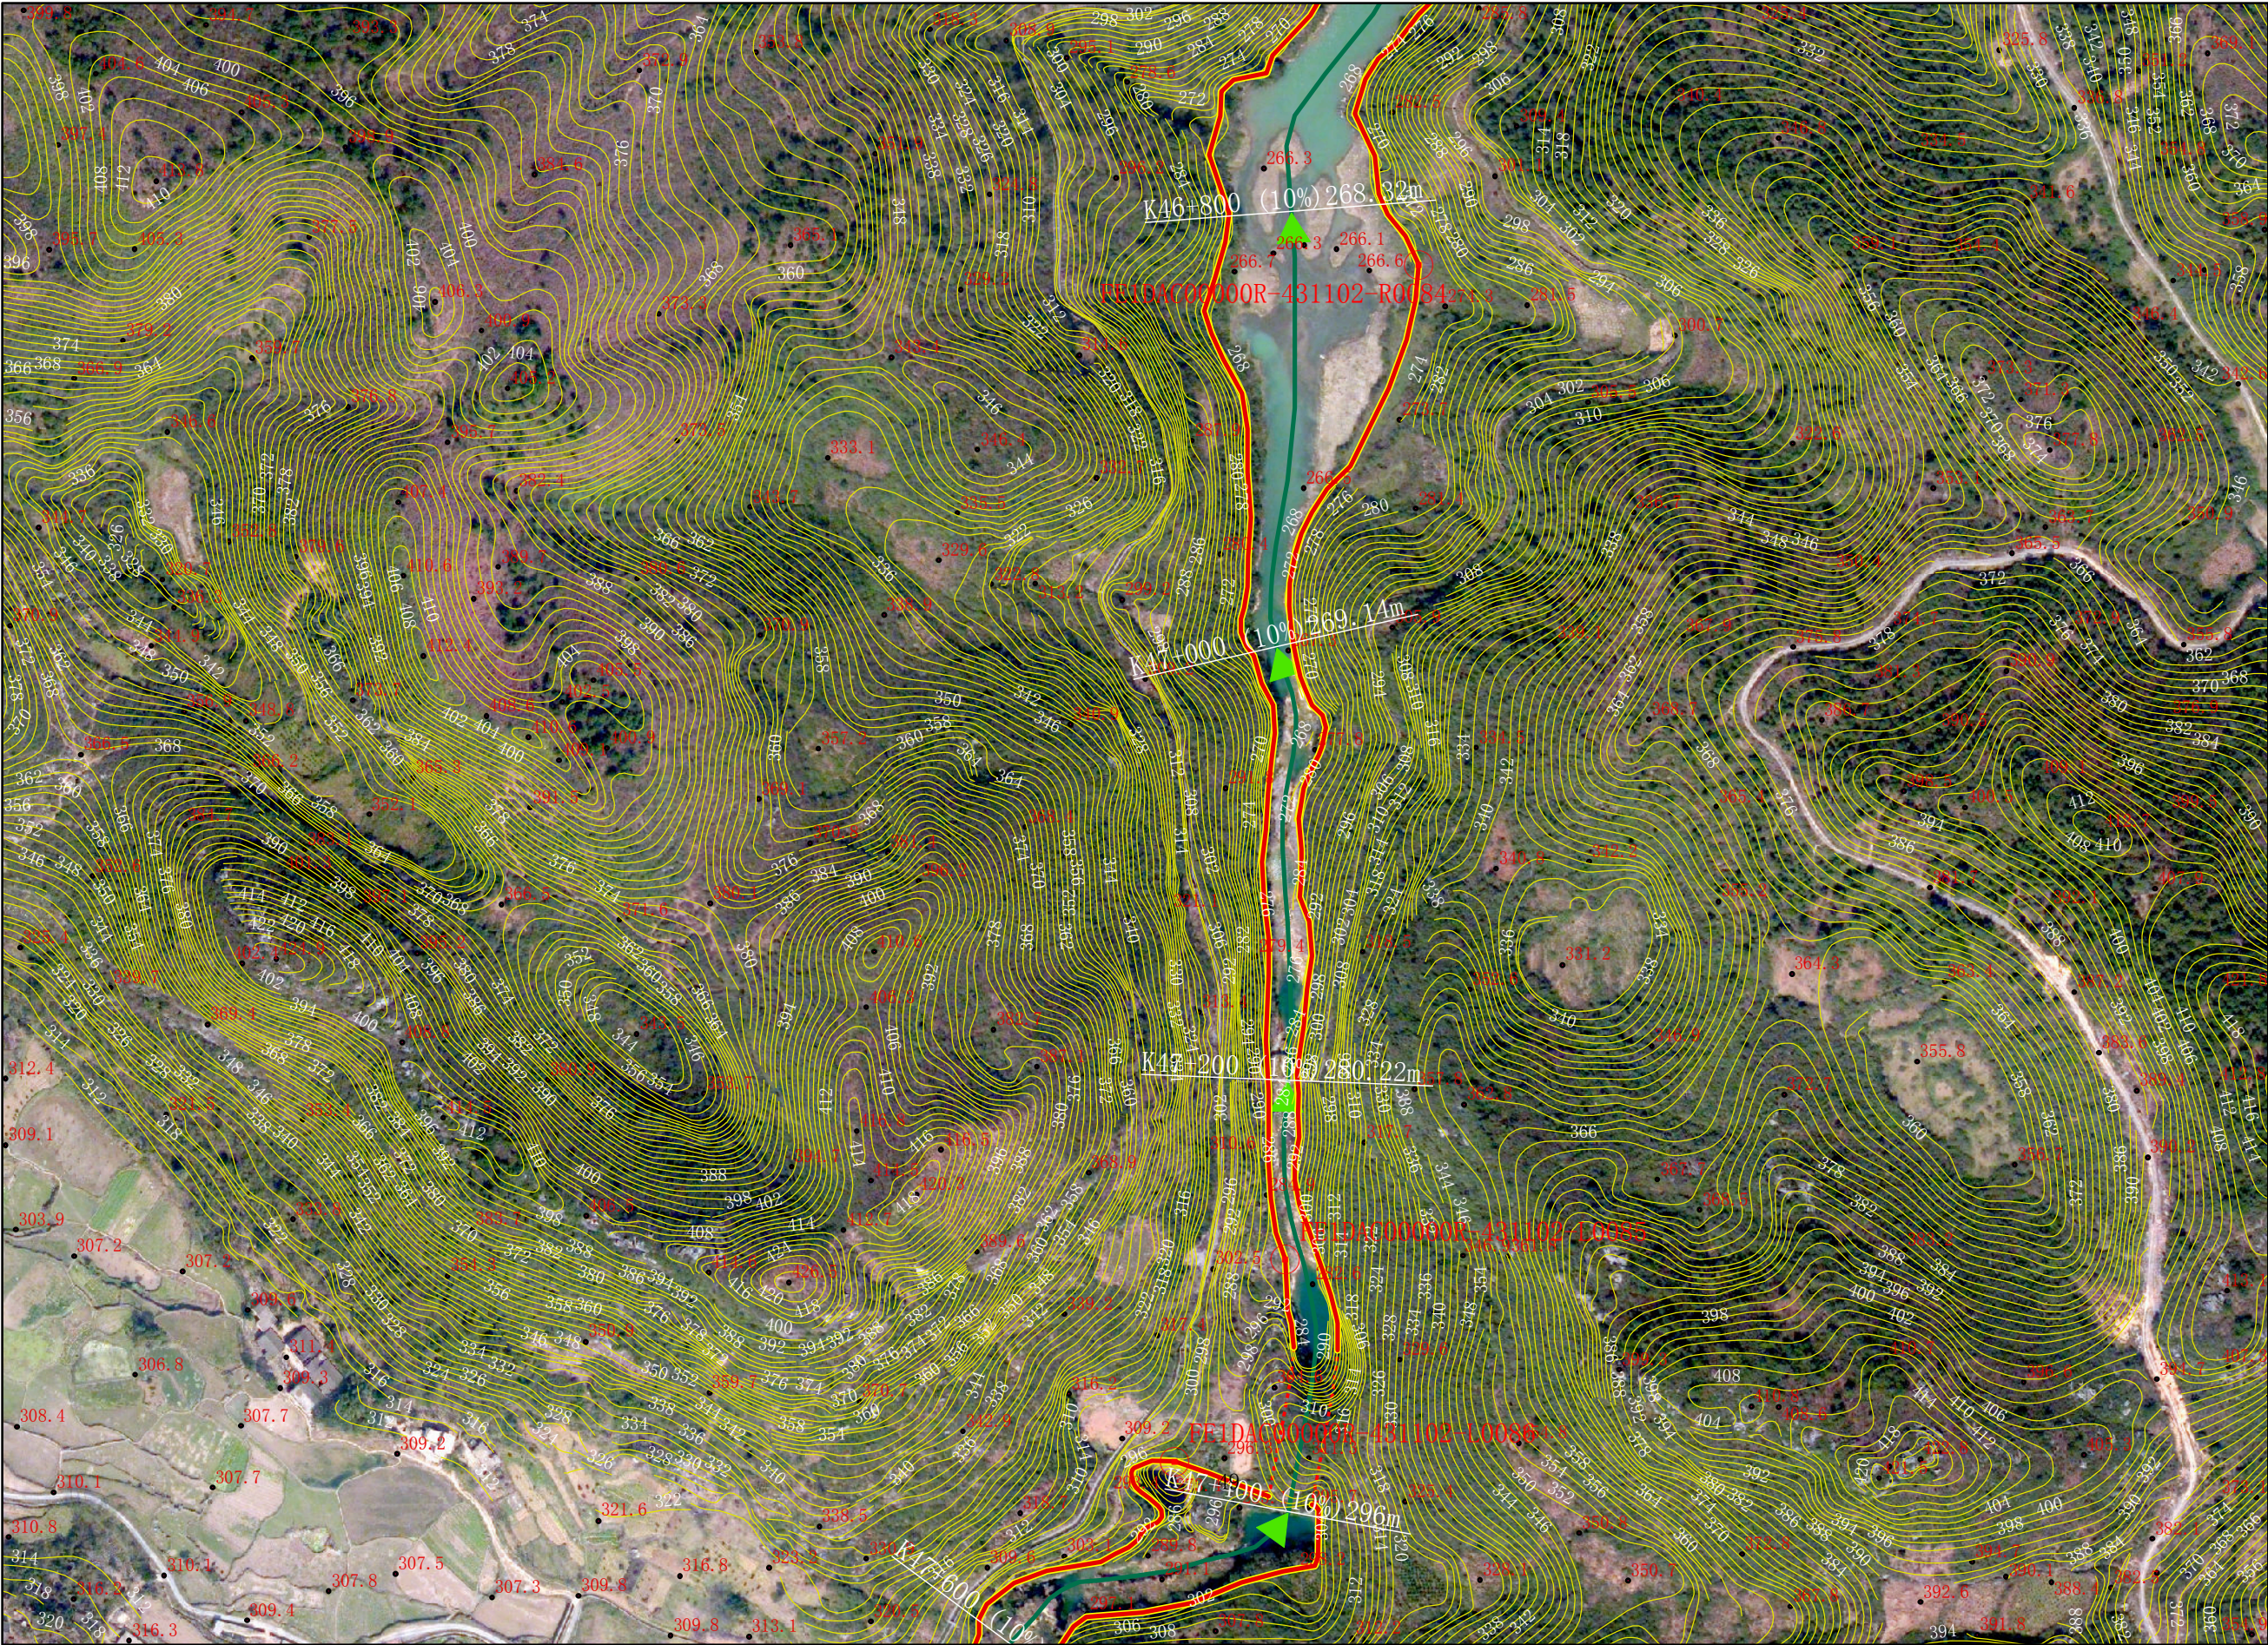

石期河永州零陵区段河道管理范围划定图

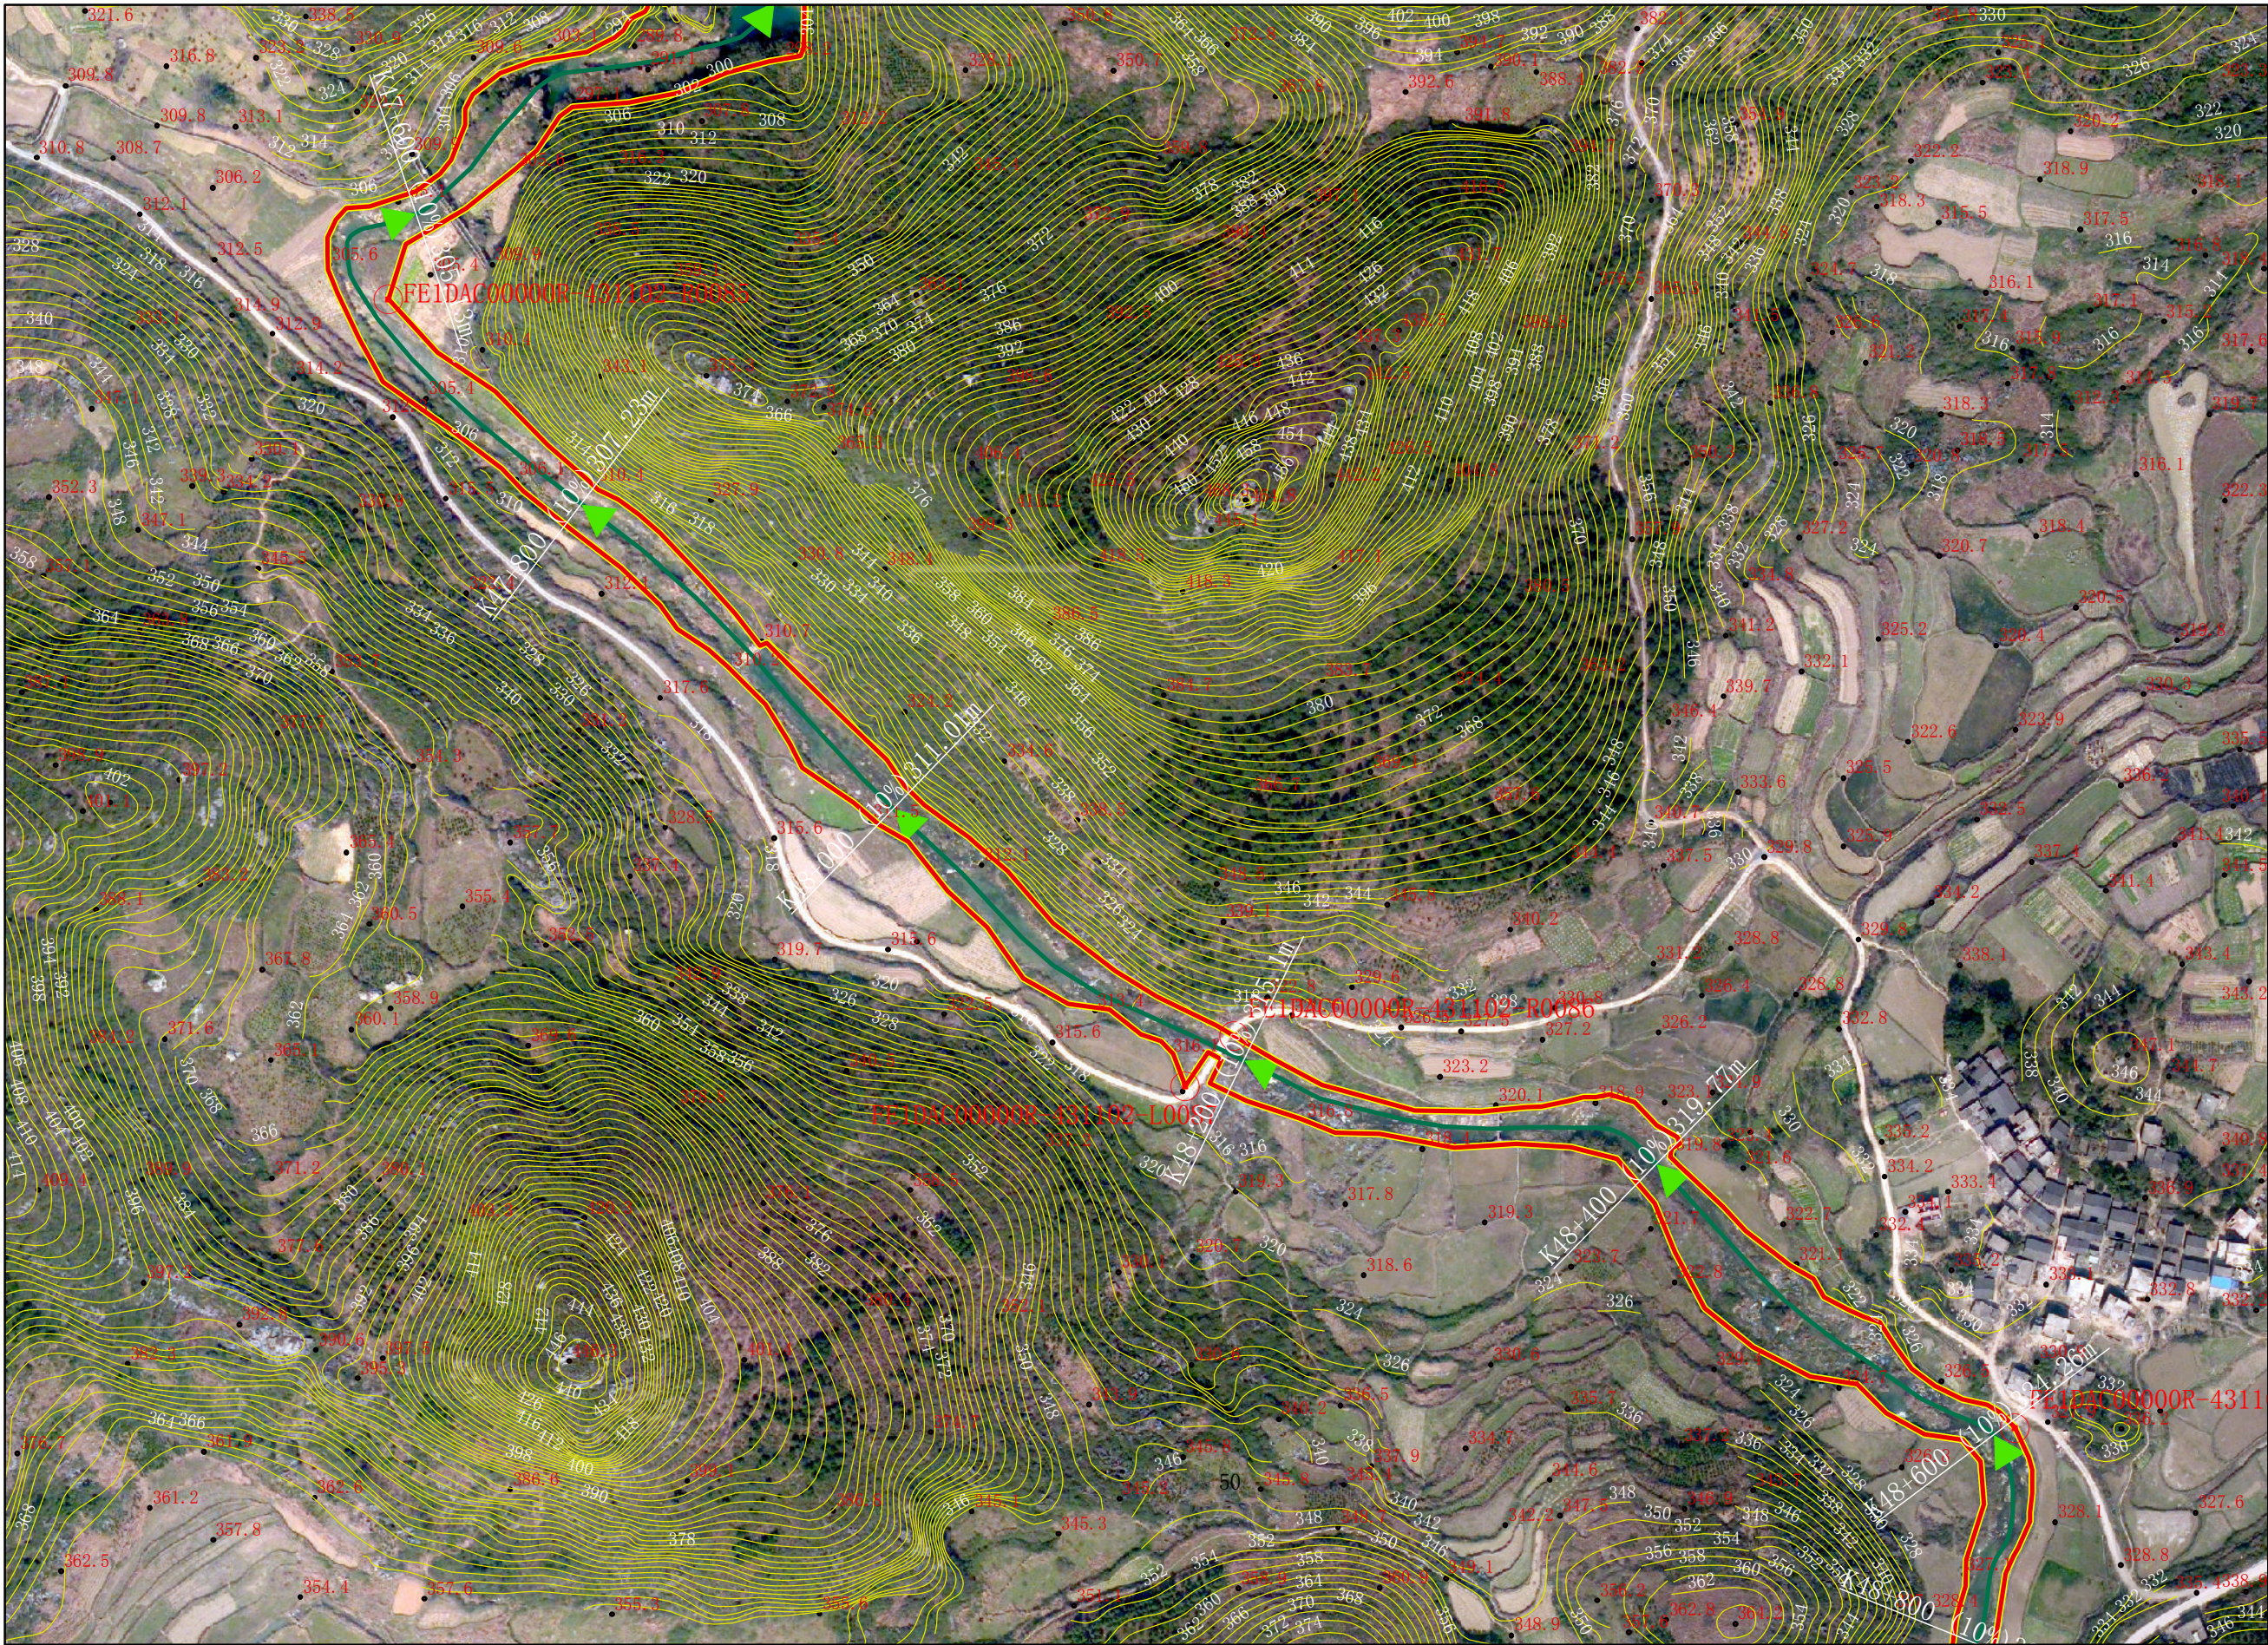

图例


- 县区界
- 乡镇界
- > 河道中线
- 告示牌
- 公共界桩
- 一般界桩
- 设计洪水位
- 管理范围线
- 管理范围辅助线

零陵水利局
零陵区自然资源局


审批单位：零陵区人民政府 审核单位：永州市水利局、市自然资源和规划局 制图单位：中设设计集团股份有限公司 图号：SQH-050/54
2013年10月航摄，2019年11月划界 制图者：刘勇
2000国家大地坐标系，中央经线111E，1985国家高程基准 比例尺1:3000 检查者：范飞

石期河永州零陵区段河道管理范围划定图

零陵
区水利
局
零陵
区自然
资源局

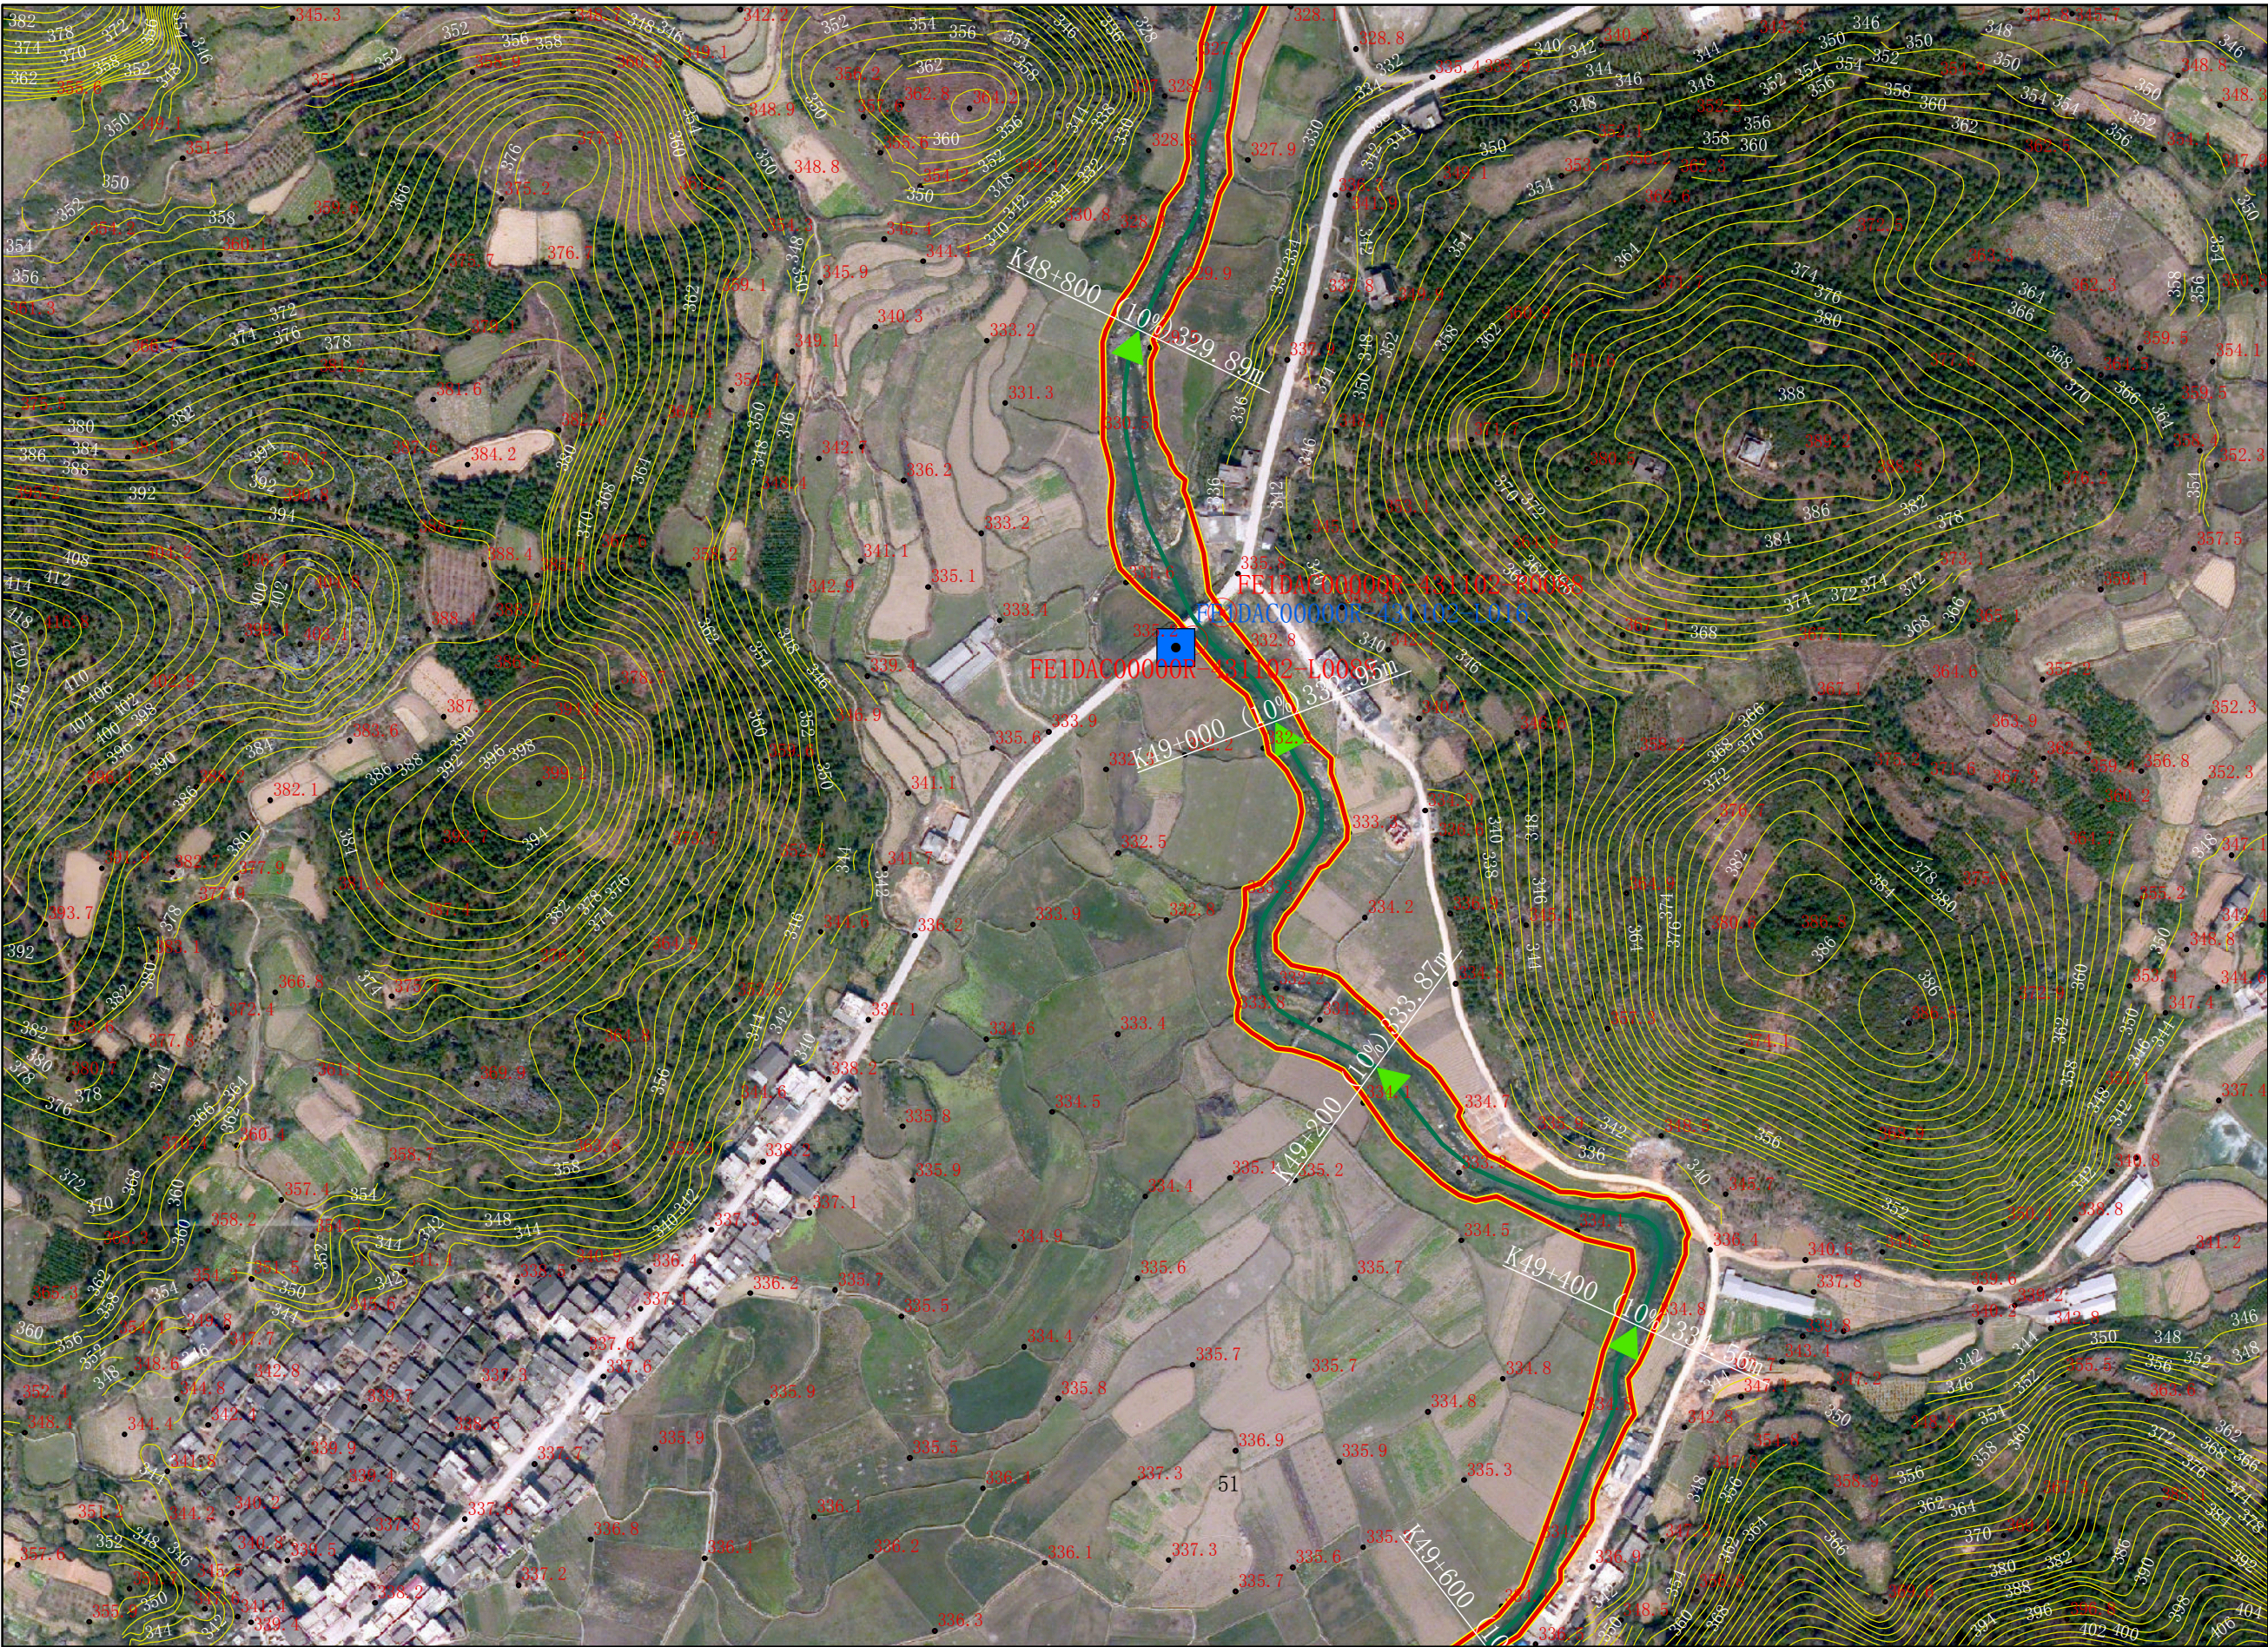

石期河永州零陵区段河道管理范围划定图

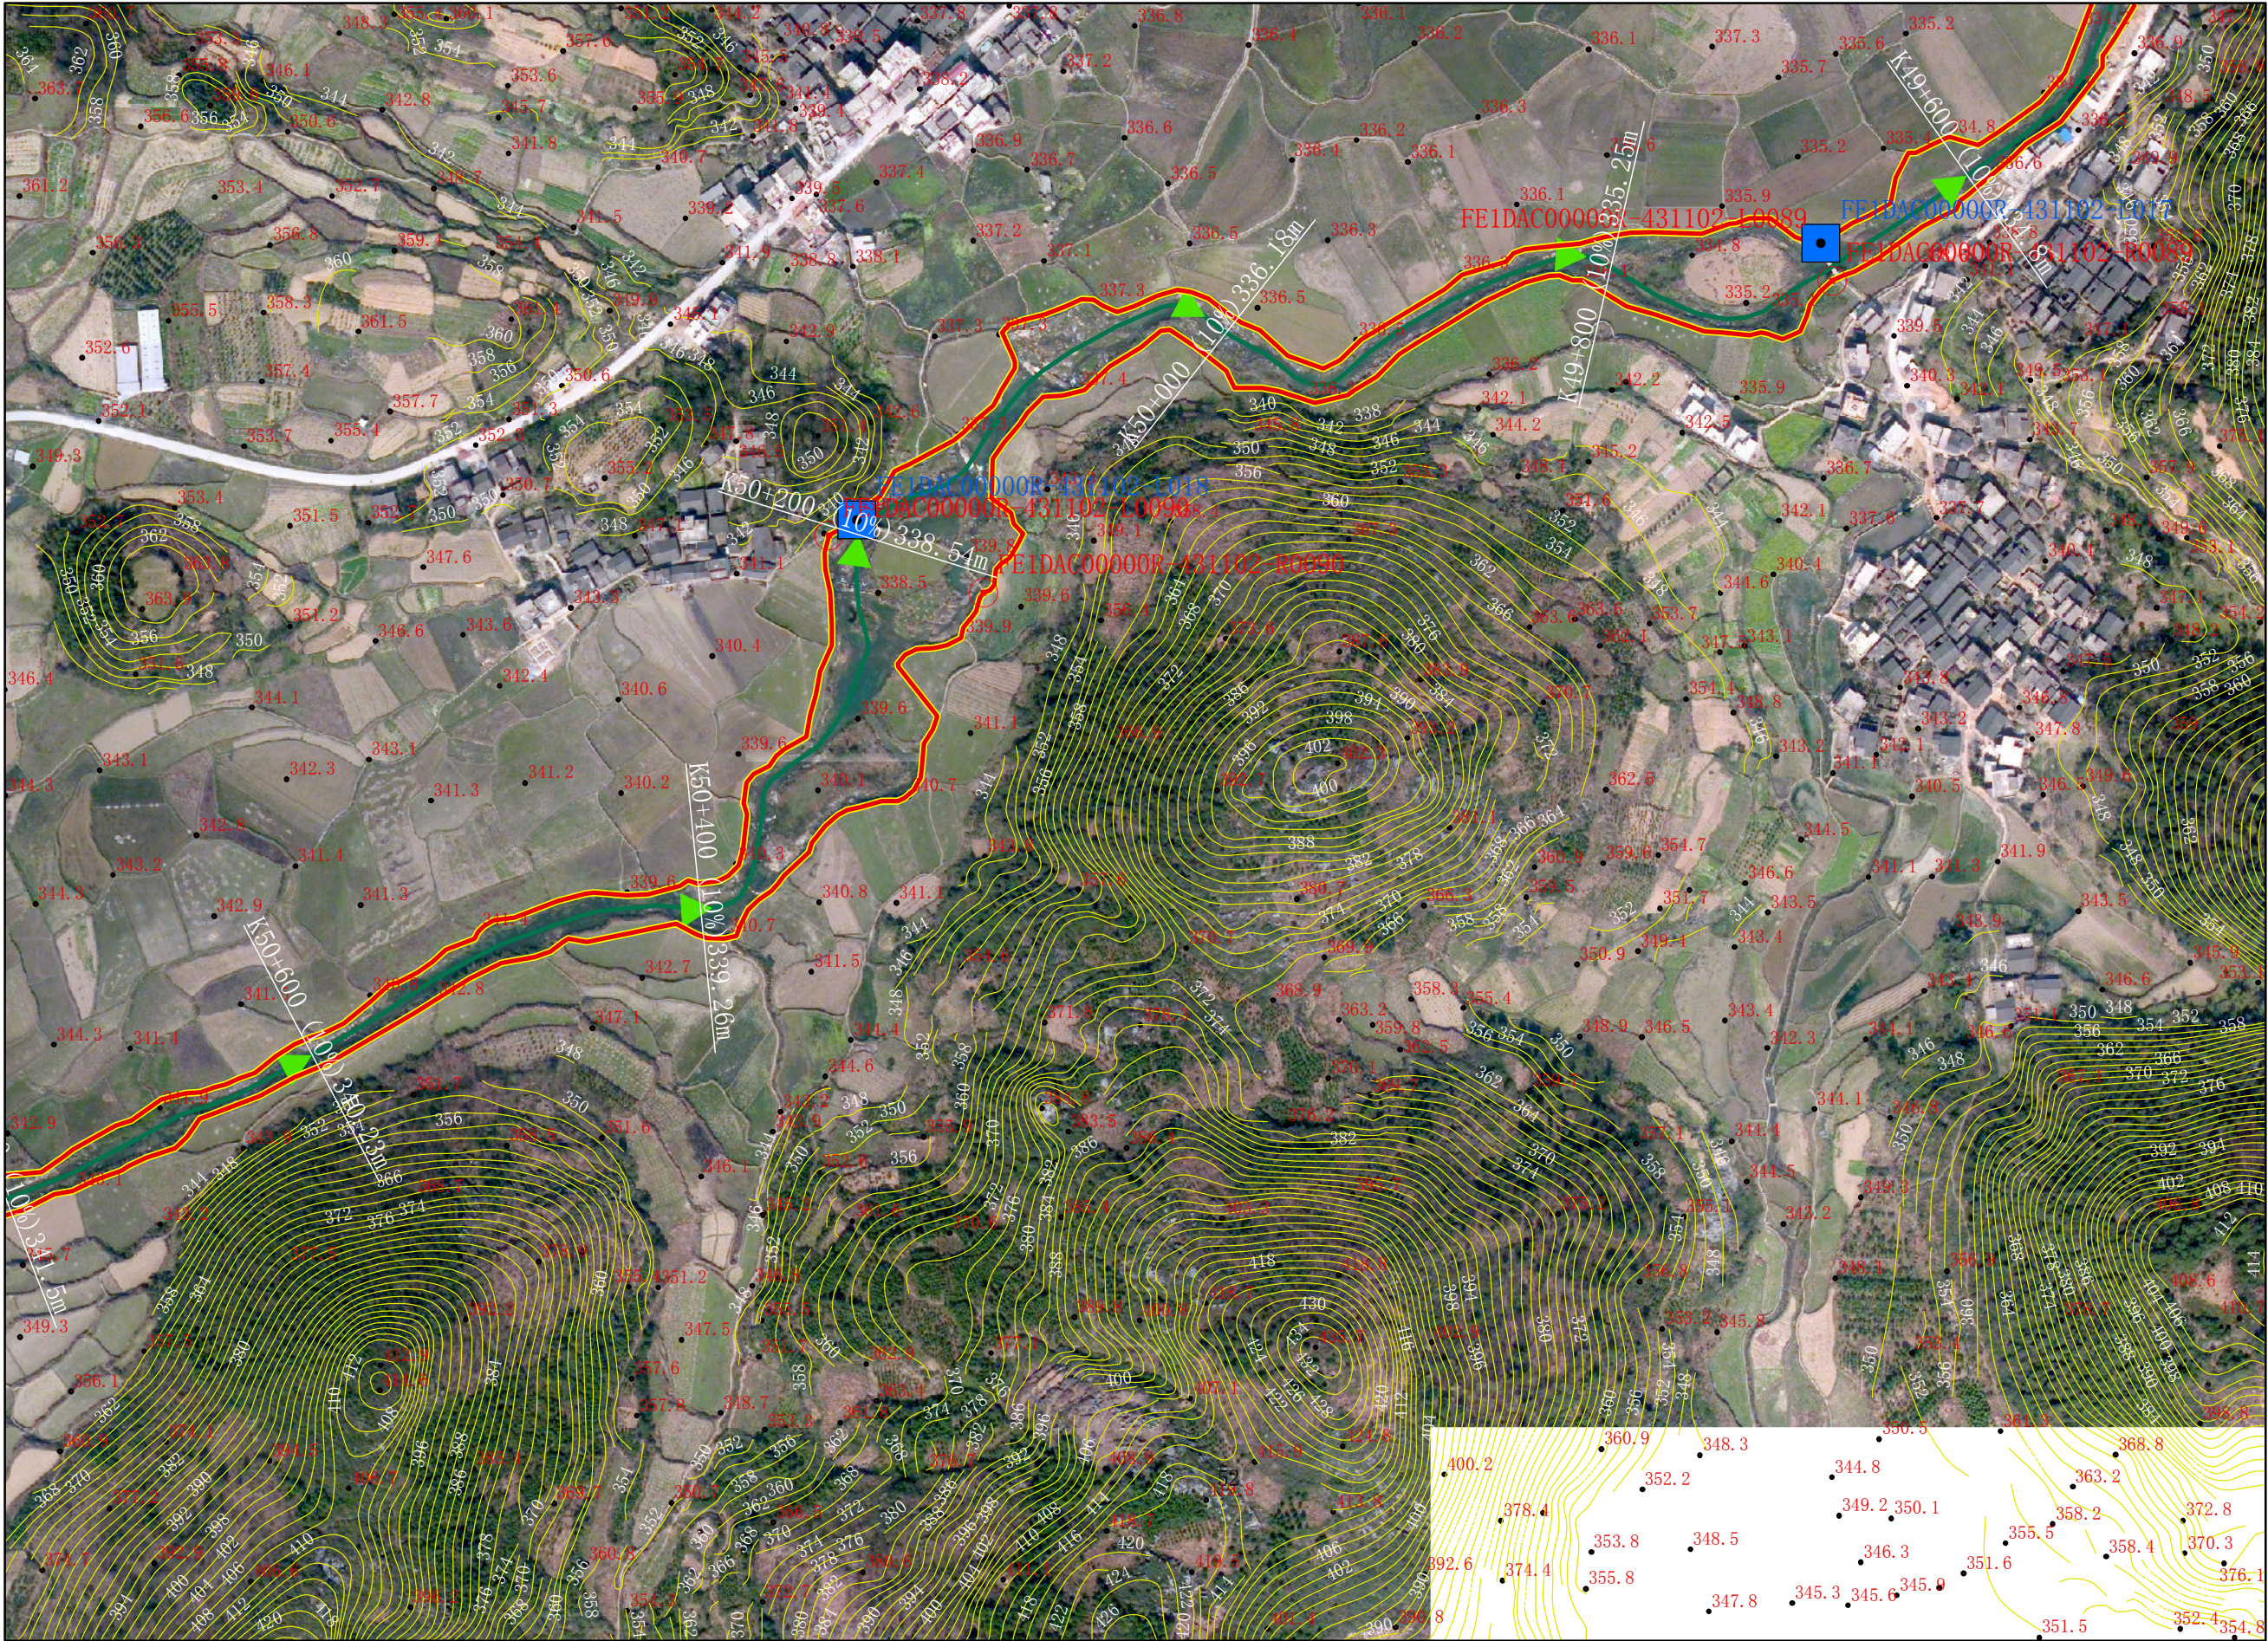


图例

- 县区界
- 乡镇界
- > 河道中线
- 告示牌
- 公共界桩
- 一般界桩
- 设计洪水位
- 管理范围线
- 管理范围辅助线

零陵水利局
零陵区自然资源局

审批单位：零陵区人民政府 审核单位：永州市水利局、市自然资源和规划局 制图单位：中设设计集团股份有限公司 图号：SQH-052/54
2013年10月航摄，2019年11月划界 制图者：刘勇
2000国家大地坐标系，中央经线111E，1985国家高程基准 比例尺1:3000 检查者：范飞


石期河永州零陵区段河道管理范围划定图

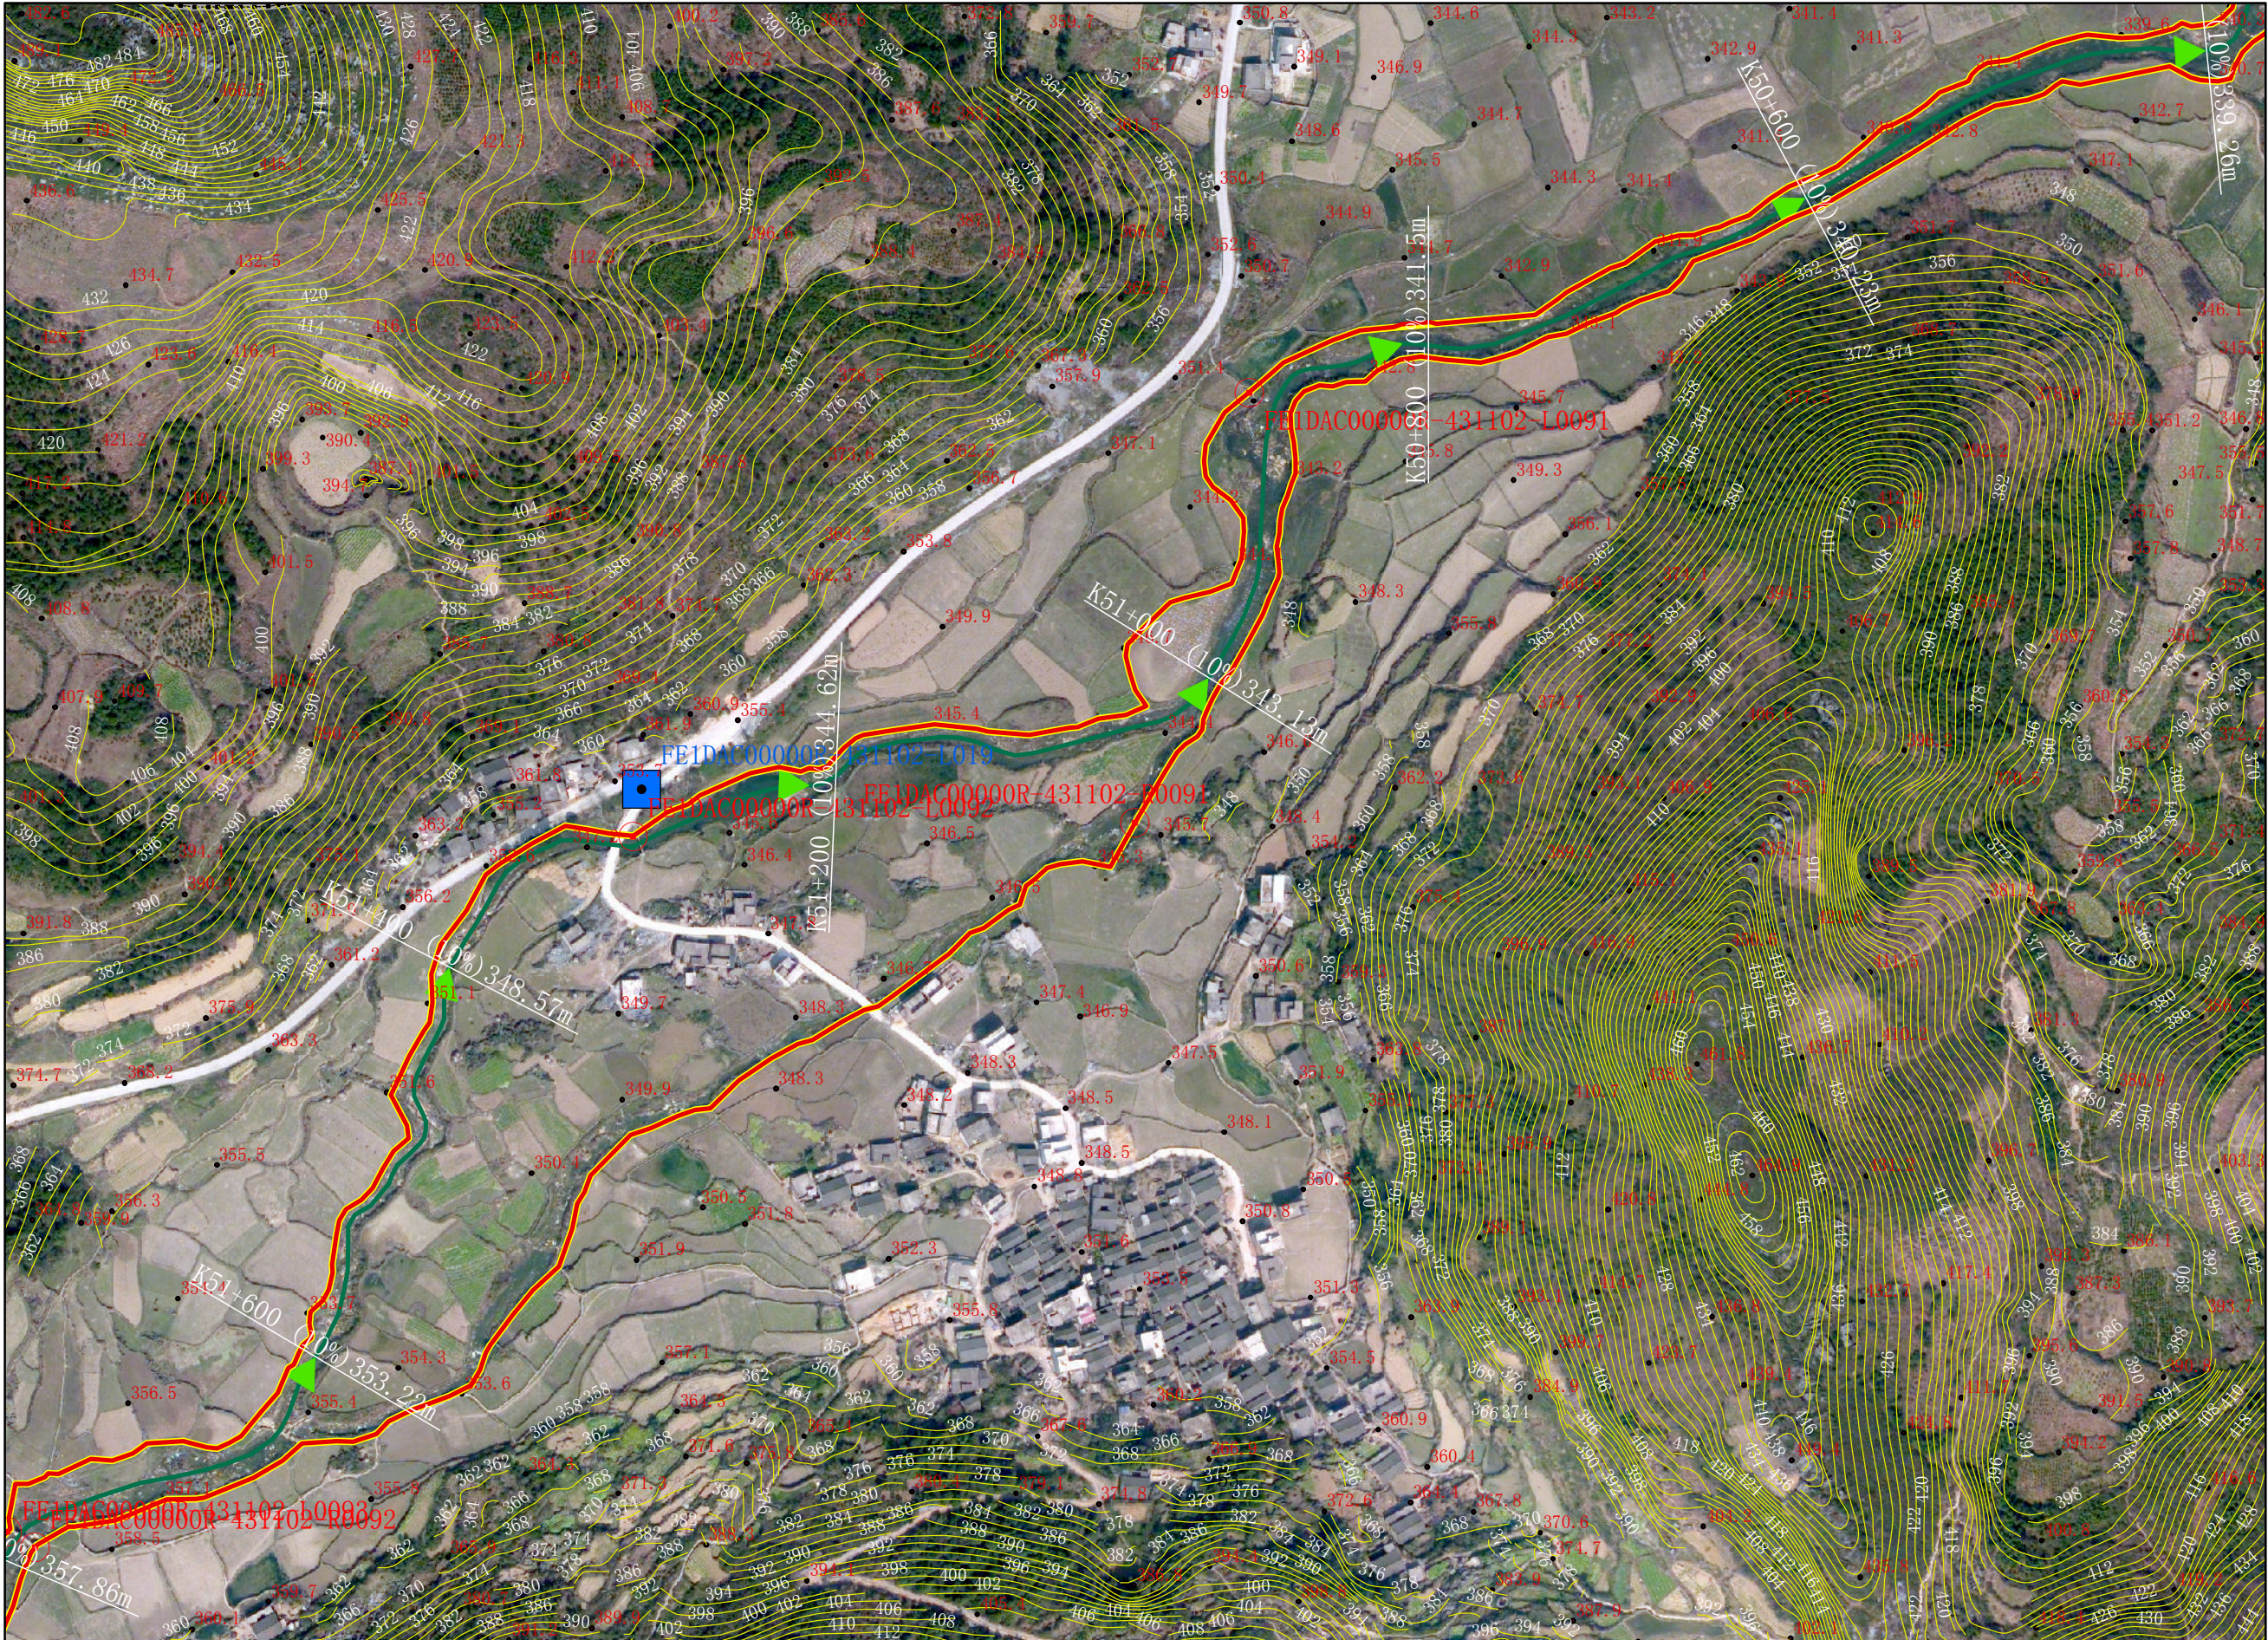

零陵区水利局
零陵区自然资源局

- 图例
- 县区界
 - 乡镇界
 - > 河道中线
 - 告示牌
 - 公共界桩
 - 一般界桩
 - 设计洪水位
 - 管理范围线
 - 管理范围辅助线

石期河永州零陵区段河道管理范围划定图

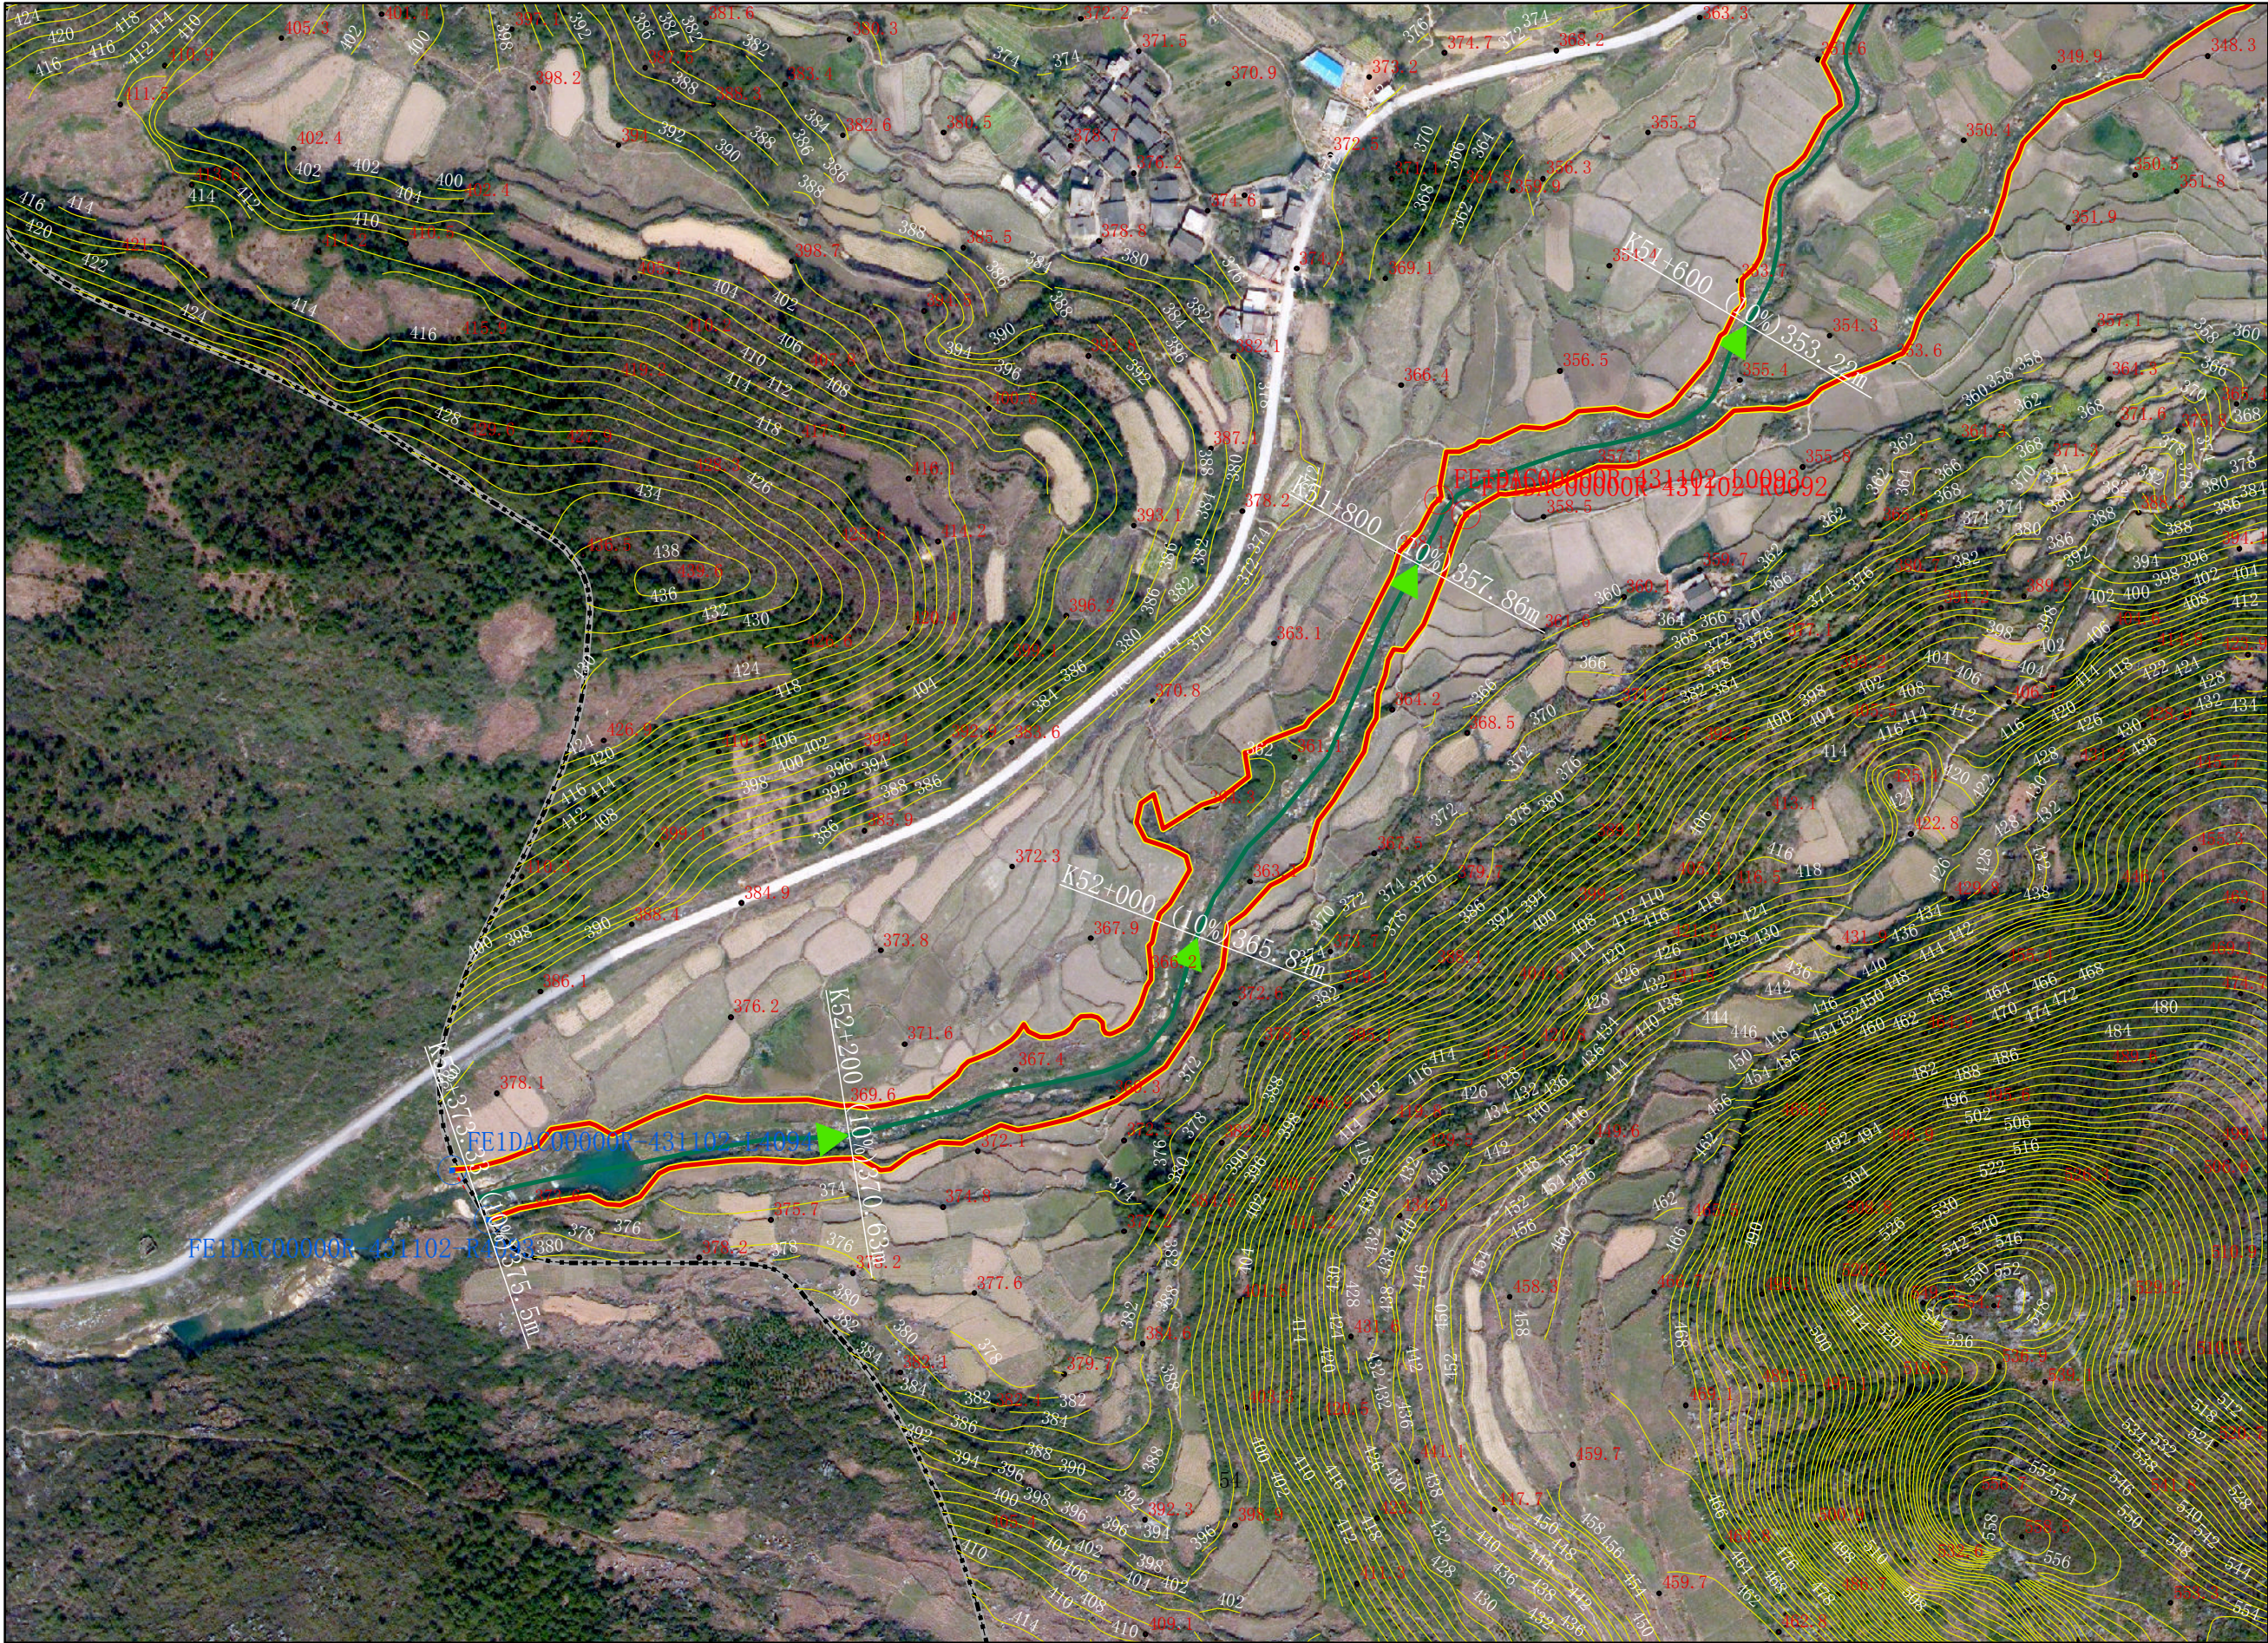

零陵水利局
零陵区自然资源局

石期河 永州市零陵区河段管理范围划定图

管理范围界桩成果表(左岸)

序号	桩名（编号）	X	Y	备注
1	FE1DAC00000R-431102-L0002	2897951.310	535318.041	1
2	FE1DAC00000R-431102-L0003	2897792.904	535082.876	2
3	FE1DAC00000R-431102-L0004	2897303.799	535010.477	3
4	FE1DAC00000R-431102-L0005	2897287.628	535026.364	4
5	FE1DAC00000R-431102-L0006	2897367.378	535725.224	5
6	FE1DAC00000R-431102-L0007	2896993.914	535996.820	6
7	FE1DAC00000R-431102-L0008	2896566.180	535922.758	7
8	FE1DAC00000R-431102-L0009	2896220.771	535757.859	8
9	FE1DAC00000R-431102-L0010	2895590.908	536048.951	9
10	FE1DAC00000R-431102-L0011	2895089.539	535775.075	10
11	FE1DAC00000R-431102-L0012	2894516.874	535718.319	11
12	FE1DAC00000R-431102-L0013	2893909.291	535940.556	12
13	FE1DAC00000R-431102-L0016	2893309.311	535818.599	13
14	FE1DAC00000R-431102-L0017	2892871.213	535801.295	14
15	FE1DAC00000R-431102-L0018	2892347.947	536006.514	15
16	FE1DAC00000R-431102-L0019	2892817.026	536735.904	16
17	FE1DAC00000R-431102-L0020	2892627.473	537156.680	17
18	FE1DAC00000R-431102-L0021	2891914.240	537528.759	18
19	FE1DAC00000R-431102-L0022	2891795.804	536973.806	19
20	FE1DAC00000R-431102-L0023	2891444.562	536396.058	20
21	FE1DAC00000R-431102-L0024	2890903.622	536613.346	21
22	FE1DAC00000R-431102-L0025	2890331.129	536669.078	22
23	FE1DAC00000R-431102-L0026	2889769.960	536465.005	23
24	FE1DAC00000R-431102-L0027	2889271.543	536296.803	24
25	FE1DAC00000R-431102-L0028	2888983.770	535728.067	25
26	FE1DAC00000R-431102-L0029	2888705.791	535559.308	26
27	FE1DAC00000R-431102-L0030	2888347.662	535429.773	27

序号	桩名（编号）	X	Y	备注
28	FE1DAC00000R-431102-L0031	2887966.828	535585.649	28
29	FE1DAC00000R-431102-L0032	2887892.313	535166.141	29
30	FE1DAC00000R-431102-L0033	2888019.715	534336.480	30
31	FE1DAC00000R-431102-L0034	2887947.853	533791.534	31
32	FE1DAC00000R-431102-L0035	2887692.318	533183.600	32
33	FE1DAC00000R-431102-L0036	2887263.531	532823.931	33
34	FE1DAC00000R-431102-L0037	2886698.737	533056.803	34
35	FE1DAC00000R-431102-L0038	2886288.555	533211.985	35
36	FE1DAC00000R-431102-L0039	2885845.265	533122.184	36
37	FE1DAC00000R-431102-L0040	2885803.485	533103.084	37
38	FE1DAC00000R-431102-L0041	2885304.843	532997.410	38
39	FE1DAC00000R-431102-L0042	2884978.475	532795.315	39
40	FE1DAC00000R-431102-L0043	2884305.025	533049.037	40
41	FE1DAC00000R-431102-L0044	2883895.188	532939.783	41
42	FE1DAC00000R-431102-L0045	2883256.356	533055.818	42
43	FE1DAC00000R-431102-L0046	2882939.802	533160.873	43
44	FE1DAC00000R-431102-L0047	2882712.600	532722.548	44
45	FE1DAC00000R-431102-L0048	2882526.368	532162.255	45
46	FE1DAC00000R-431102-L0049	2881947.970	532026.414	46
47	FE1DAC00000R-431102-L0050	2881271.098	531824.196	47
48	FE1DAC00000R-431102-L0051	2880649.292	531841.532	48
49	FE1DAC00000R-431102-L0052	2880219.666	531256.568	49
50	FE1DAC00000R-431102-L0053	2879543.687	530725.218	50
51	FE1DAC00000R-431102-L0054	2879077.522	530176.937	51
52	FE1DAC00000R-431102-L0055	2879042.961	530076.550	52
53	FE1DAC00000R-431102-L0056	2879010.825	530052.109	53
54	FE1DAC00000R-431102-L0057	2878688.009	529815.242	54
55	FE1DAC00000R-431102-L0058	2878253.850	529663.389	55
56	FE1DAC00000R-431102-L0059	2877922.889	529308.970	56
57	FE1DAC00000R-431102-L0060	2877433.639	528781.118	57

审批部门：零陵区人民政府 审核单位：永州市水利局、市自然资源和规划局
2013 年 10 月航摄，2019 年 11 月划界 制图者：刘勇
2000 国家大地坐标系，中央经线 111E，1985 国家高程基准

制图单位：中设设计集团股份有限公司 图号：SQH-B1

检查者：范飞

零陵区水利局
零陵区自然资源局

石期河 永州市零陵区河段管理范围划定图

序号	桩名（编号）	X	Y	备注
58	FE1DAC00000R-431102-L0061	2876613.781	528767.019	58
59	FE1DAC00000R-431102-L0062	2876188.724	528554.572	59
60	FE1DAC00000R-431102-L0063	2875720.413	528347.311	60
61	FE1DAC00000R-431102-L0064	2875680.587	528353.197	61
62	FE1DAC00000R-431102-L0065	2875090.325	528233.651	62
63	FE1DAC00000R-431102-L0066	2874390.528	527821.566	63
64	FE1DAC00000R-431102-L0067	2874542.540	527365.479	64
65	FE1DAC00000R-431102-L0068	2874572.382	527045.970	65
66	FE1DAC00000R-431102-L0069	2874242.622	526736.613	66
67	FE1DAC00000R-431102-L0070	2874043.198	526336.791	67
68	FE1DAC00000R-431102-L0071	2873565.095	525747.653	68
69	FE1DAC00000R-431102-L0072	2873245.374	525332.007	69
70	FE1DAC00000R-431102-L0073	2872945.782	525051.632	70
71	FE1DAC00000R-431102-L0074	2872678.126	525094.880	71
72	FE1DAC00000R-431102-L0075	2872641.844	525105.468	72
73	FE1DAC00000R-431102-L0076	2872634.579	525293.759	73
74	FE1DAC00000R-431102-L0077	2872251.996	525196.259	74
75	FE1DAC00000R-431102-L0078	2871610.420	525039.182	75
76	FE1DAC00000R-431102-L0079	2871043.321	524920.981	76
77	FE1DAC00000R-431102-L0080	2870865.927	524542.425	77
78	FE1DAC00000R-431102-L0081	2870452.777	524168.897	78
79	FE1DAC00000R-431102-L0082	2870613.896	523829.484	79
80	FE1DAC00000R-431102-L0083	2870276.276	523691.660	80
81	FE1DAC00000R-431102-L0084	2869961.207	523664.124	81
82	FE1DAC00000R-431102-L0085	2869131.554	523617.585	82
83	FE1DAC00000R-431102-L0086	2869039.302	523566.941	83
84	FE1DAC00000R-431102-L0087	2868520.570	523806.854	84
85	FE1DAC00000R-431102-L0088	2868031.433	524160.497	85
86	FE1DAC00000R-431102-L0089	2867521.905	524199.565	86
87	FE1DAC00000R-431102-L0090	2867387.270	523744.871	87

序号	桩名（编号）	X	Y	备注
88	FE1DAC00000R-431102-L0091	2867060.449	523253.428	88
89	FE1DAC00000R-431102-L0092	2866857.222	522971.335	89
90	FE1DAC00000R-431102-L0093	2866538.813	522684.811	90

管理范围界桩成果表(右岸)

序号	桩名（编号）	X	Y	备注
1	FE1DAC00000R-431102-R0002	2897677.428	535078.183	
2	FE1DAC00000R-431102-R0003	2897410.937	535619.198	
3	FE1DAC00000R-431102-R0004	2896965.204	536183.496	
4	FE1DAC00000R-431102-R0005	2896506.255	536212.675	
5	FE1DAC00000R-431102-R0006	2896232.199	535844.956	
6	FE1DAC00000R-431102-R0007	2895571.513	536160.816	
7	FE1DAC00000R-431102-R0008	2895202.309	536186.472	
8	FE1DAC00000R-431102-R0009	2895182.121	536173.283	
9	FE1DAC00000R-431102-R0010	2894866.469	535739.556	
10	FE1DAC00000R-431102-R0011	2894572.165	535782.253	
11	FE1DAC00000R-431102-R0012	2893873.351	536057.535	
12	FE1DAC00000R-431102-R0013	2893290.725	535931.793	
13	FE1DAC00000R-431102-R0014	2892842.878	535908.290	
14	FE1DAC00000R-431102-R0015	2892379.133	536049.062	
15	FE1DAC00000R-431102-R0016	2892797.127	536602.152	
16	FE1DAC00000R-431102-R0017	2892691.906	537212.285	
17	FE1DAC00000R-431102-R0018	2892263.916	537543.493	
18	FE1DAC00000R-431102-R0019	2891858.167	537652.485	
19	FE1DAC00000R-431102-R0020	2891628.363	537073.385	
20	FE1DAC00000R-431102-R0021	2891477.148	536754.859	
21	FE1DAC00000R-431102-R0024	2890453.671	536761.767	
22	FE1DAC00000R-431102-R0025	2889711.287	536609.599	
23	FE1DAC00000R-431102-R0026	2889066.428	536197.681	

审批部门：零陵区人民政府

审核单位：永州市水利局、市自然资源和规划局

制图单位：中设设计集团股份有限公司

图号：SQH-B2

2013 年 10 月航摄，2019 年 11 月划界

制图者：刘勇

2000 国家大地坐标系，中央经线 111E，1985 国家高程基准

检查者：范飞

零陵区水利局
零陵区自然资源局

石期河 永州市零陵区河段管理范围划定图

序号	桩名（编号）	X	Y	备注	序号	桩名（编号）	X	Y	备注
24	FE1DAC00000R-431102-R0027	2888675.601	535617.194		54	FE1DAC00000R-431102-R0059	2876583.257	528820.224	
25	FE1DAC00000R-431102-R0028	2888416.677	535555.425		55	FE1DAC00000R-431102-R0060	2875941.525	528474.840	
26	FE1DAC00000R-431102-R0029	2887925.498	535661.100		56	FE1DAC00000R-431102-R0061	2875478.187	528346.861	
27	FE1DAC00000R-431102-R0030	2887880.809	535095.378		57	FE1DAC00000R-431102-R0062	2875063.317	528338.239	
28	FE1DAC00000R-431102-R0031	2887969.578	534307.427		58	FE1DAC00000R-431102-R0063	2874747.864	528049.190	
29	FE1DAC00000R-431102-R0032	2887943.522	534007.188		59	FE1DAC00000R-431102-R0066	2874487.481	527382.293	
30	FE1DAC00000R-431102-R0033	2887827.812	533605.556		60	FE1DAC00000R-431102-R0067	2874273.338	527014.784	
31	FE1DAC00000R-431102-R0034	2887328.192	533177.235		61	FE1DAC00000R-431102-R0068	2874210.792	526731.726	
32	FE1DAC00000R-431102-R0035	2887002.939	533134.408		62	FE1DAC00000R-431102-R0069	2873826.918	526093.385	
33	FE1DAC00000R-431102-R0036	2886510.740	533211.443		63	FE1DAC00000R-431102-R0070	2873486.171	525754.405	
34	FE1DAC00000R-431102-R0037	2885664.772	533154.606		64	FE1DAC00000R-431102-R0071	2873202.188	525358.242	
35	FE1DAC00000R-431102-R0038	2885039.740	532886.056		65	FE1DAC00000R-431102-R0072	2872807.913	525109.742	
36	FE1DAC00000R-431102-R0039	2884668.949	533076.626		66	FE1DAC00000R-431102-R0073	2872655.021	525297.842	
37	FE1DAC00000R-431102-R0040	2884323.277	533158.553		67	FE1DAC00000R-431102-R0074	2872237.969	525199.188	
38	FE1DAC00000R-431102-R0041	2883609.147	532905.733		68	FE1DAC00000R-431102-R0075	2871814.250	525127.097	
39	FE1DAC00000R-431102-R0042	2882903.328	533205.588		69	FE1DAC00000R-431102-R0076	2871573.087	525044.039	
40	FE1DAC00000R-431102-R0043	2882631.827	532768.548		70	FE1DAC00000R-431102-R0077	2871436.630	525051.689	
41	FE1DAC00000R-431102-R0044	2882394.417	532186.252		71	FE1DAC00000R-431102-R0078	2870855.534	524923.319	
42	FE1DAC00000R-431102-R0045	2881911.001	532103.995		72	FE1DAC00000R-431102-R0079	2870854.863	524514.000	
43	FE1DAC00000R-431102-R0046	2881120.373	532012.882		73	FE1DAC00000R-431102-R0080	2870385.541	524127.276	
44	FE1DAC00000R-431102-R0047	2880657.442	531979.688		74	FE1DAC00000R-431102-R0081	2870591.284	523821.701	
45	FE1DAC00000R-431102-R0048	2880640.598	531966.747		75	FE1DAC00000R-431102-R0082	2870257.880	523694.003	
46	FE1DAC00000R-431102-R0049	2880598.082	531913.535		76	FE1DAC00000R-431102-R0083	2869973.316	523713.350	
47	FE1DAC00000R-431102-R0050	2880140.738	531566.927		77	FE1DAC00000R-431102-R0084	2869586.134	523678.380	
48	FE1DAC00000R-431102-R0051	2879508.064	531254.108		78	FE1DAC00000R-431102-R0085	2868880.309	523442.458	
49	FE1DAC00000R-431102-R0052	2879185.386	530298.907		79	FE1DAC00000R-431102-R0086	2868543.297	523829.228	
50	FE1DAC00000R-431102-R0055	2878660.189	529849.910		80	FE1DAC00000R-431102-R0087	2868364.152	524186.233	
51	FE1DAC00000R-431102-R0056	2878132.117	529781.312		81	FE1DAC00000R-431102-R0088	2868044.245	524173.776	
52	FE1DAC00000R-431102-R0057	2877871.868	529302.103		82	FE1DAC00000R-431102-R0089	2867504.191	524204.279	
53	FE1DAC00000R-431102-R0058	2877408.708	528835.230		83	FE1DAC00000R-431102-R0090	2867361.271	523815.649	

零陵区水利局
零陵区自然资源局

审批部门：零陵区人民政府
2013 年 10 月航摄，2019 年 11 月划界
2000 国家大地坐标系，中央经线 111E，1985 国家高程基准

审核单位：永州市水利局、市自然资源和规划局
制图者：刘勇

制图单位：中设设计集团股份有限公司
检查者：范飞

图号：SQH-B3

石期河 永州市零陵区河段管理范围划定图

序号	桩名（编号）	X	Y	备注
84	FE1DAC00000R-431102-R0091	2866863.503	523201.121	
85	FE1DAC00000R-431102-R0092	2866531.799	522697.458	

管理范围共桩成果表

序号	桩名（编号）	X	Y
1	FE1DAC00000R-431102-L1014	2893519.835	535743.291
2	FE1DAC00000R-431102-L1015	2893505.208	535765.343
3	FE1DAC00000R-431102-L4001	2898354.058	535156.269
4	FE1DAC00000R-431102-L4094	2866232.140	522233.704
5	FE1DAC00000R-431102-R1022	2890920.582	536814.027
6	FE1DAC00000R-431102-R1023	2890784.257	536826.157
7	FE1DAC00000R-431102-R1053	2878935.074	530146.311
8	FE1DAC00000R-431102-R1054	2878938.682	530091.220
9	FE1DAC00000R-431102-R2064	2874311.736	527818.652
10	FE1DAC00000R-431102-R2065	2874331.692	527775.554
11	FE1DAC00000R-431102-R4001	2898208.626	535348.582
12	FE1DAC00000R-431102-R4093	2866209.290	522250.451

管理范围告示牌成果表

序号	告示牌名（编号）	X	Y	备注
1	FE1DAC00000R-431102-L001	2897284.947	535028.998	
2	FE1DAC00000R-431102-L002	2894515.258	535719.273	
3	FE1DAC00000R-431102-L003	2893316.486	535818.409	

序号	告示牌名（编号）	X	Y	备注
4	FE1DAC00000R-431102-L004	2892620.565	537181.405	
5	FE1DAC00000R-431102-L005	2887964.333	535590.231	
6	FE1DAC00000R-431102-L006	2884306.594	533054.394	
7	FE1DAC00000R-431102-L007	2882921.931	533155.666	
8	FE1DAC00000R-431102-L008	2880656.088	531845.427	
9	FE1DAC00000R-431102-L009	2878686.359	529809.565	
10	FE1DAC00000R-431102-L010	2876610.507	528764.852	
11	FE1DAC00000R-431102-L011	2875088.858	528226.454	
12	FE1DAC00000R-431102-L012	2874254.680	526722.889	
13	FE1DAC00000R-431102-L013	2873567.724	525749.185	
14	FE1DAC00000R-431102-L014	2872633.932	525290.504	
15	FE1DAC00000R-431102-L015	2870277.944	523689.719	
16	FE1DAC00000R-431102-L016	2868028.451	524152.379	
17	FE1DAC00000R-431102-L017	2867521.357	524199.053	
18	FE1DAC00000R-431102-L018	2867394.810	523757.620	
19	FE1DAC00000R-431102-L019	2866878.991	522975.008	
20	FE1DAC00000R-431102-R001	2896963.718	536184.393	
21	FE1DAC00000R-431102-R002	2887965.674	534302.831	
22	FE1DAC00000R-431102-R003	2887826.633	533597.019	
23	FE1DAC00000R-431102-R004	2879715.706	531496.157	

零陵区水利局
零陵区自然资源局

审批部门：零陵区人民政府 审核单位：永州市水利局、市自然资源和规划局
2013 年 10 月航摄，2019 年 11 月划界 制图者：刘勇
2000 国家大地坐标系，中央经线 111E，1985 国家高程基准

制图单位：中设设计集团股份有限公司 图号：SQH-B4

检查者：范飞