

小木园河 永州市零陵区河段
管理范围划定方案

附图

审批单位：零陵区人民政府

审核单位：永州市水利局

永州市自然资源和规划局


编制单位：零陵区水利局

零陵区自然资源局

中设设计集团股份有限公司

二〇一九年十二月

小木园河 永州零陵区段河道管理范围划定图

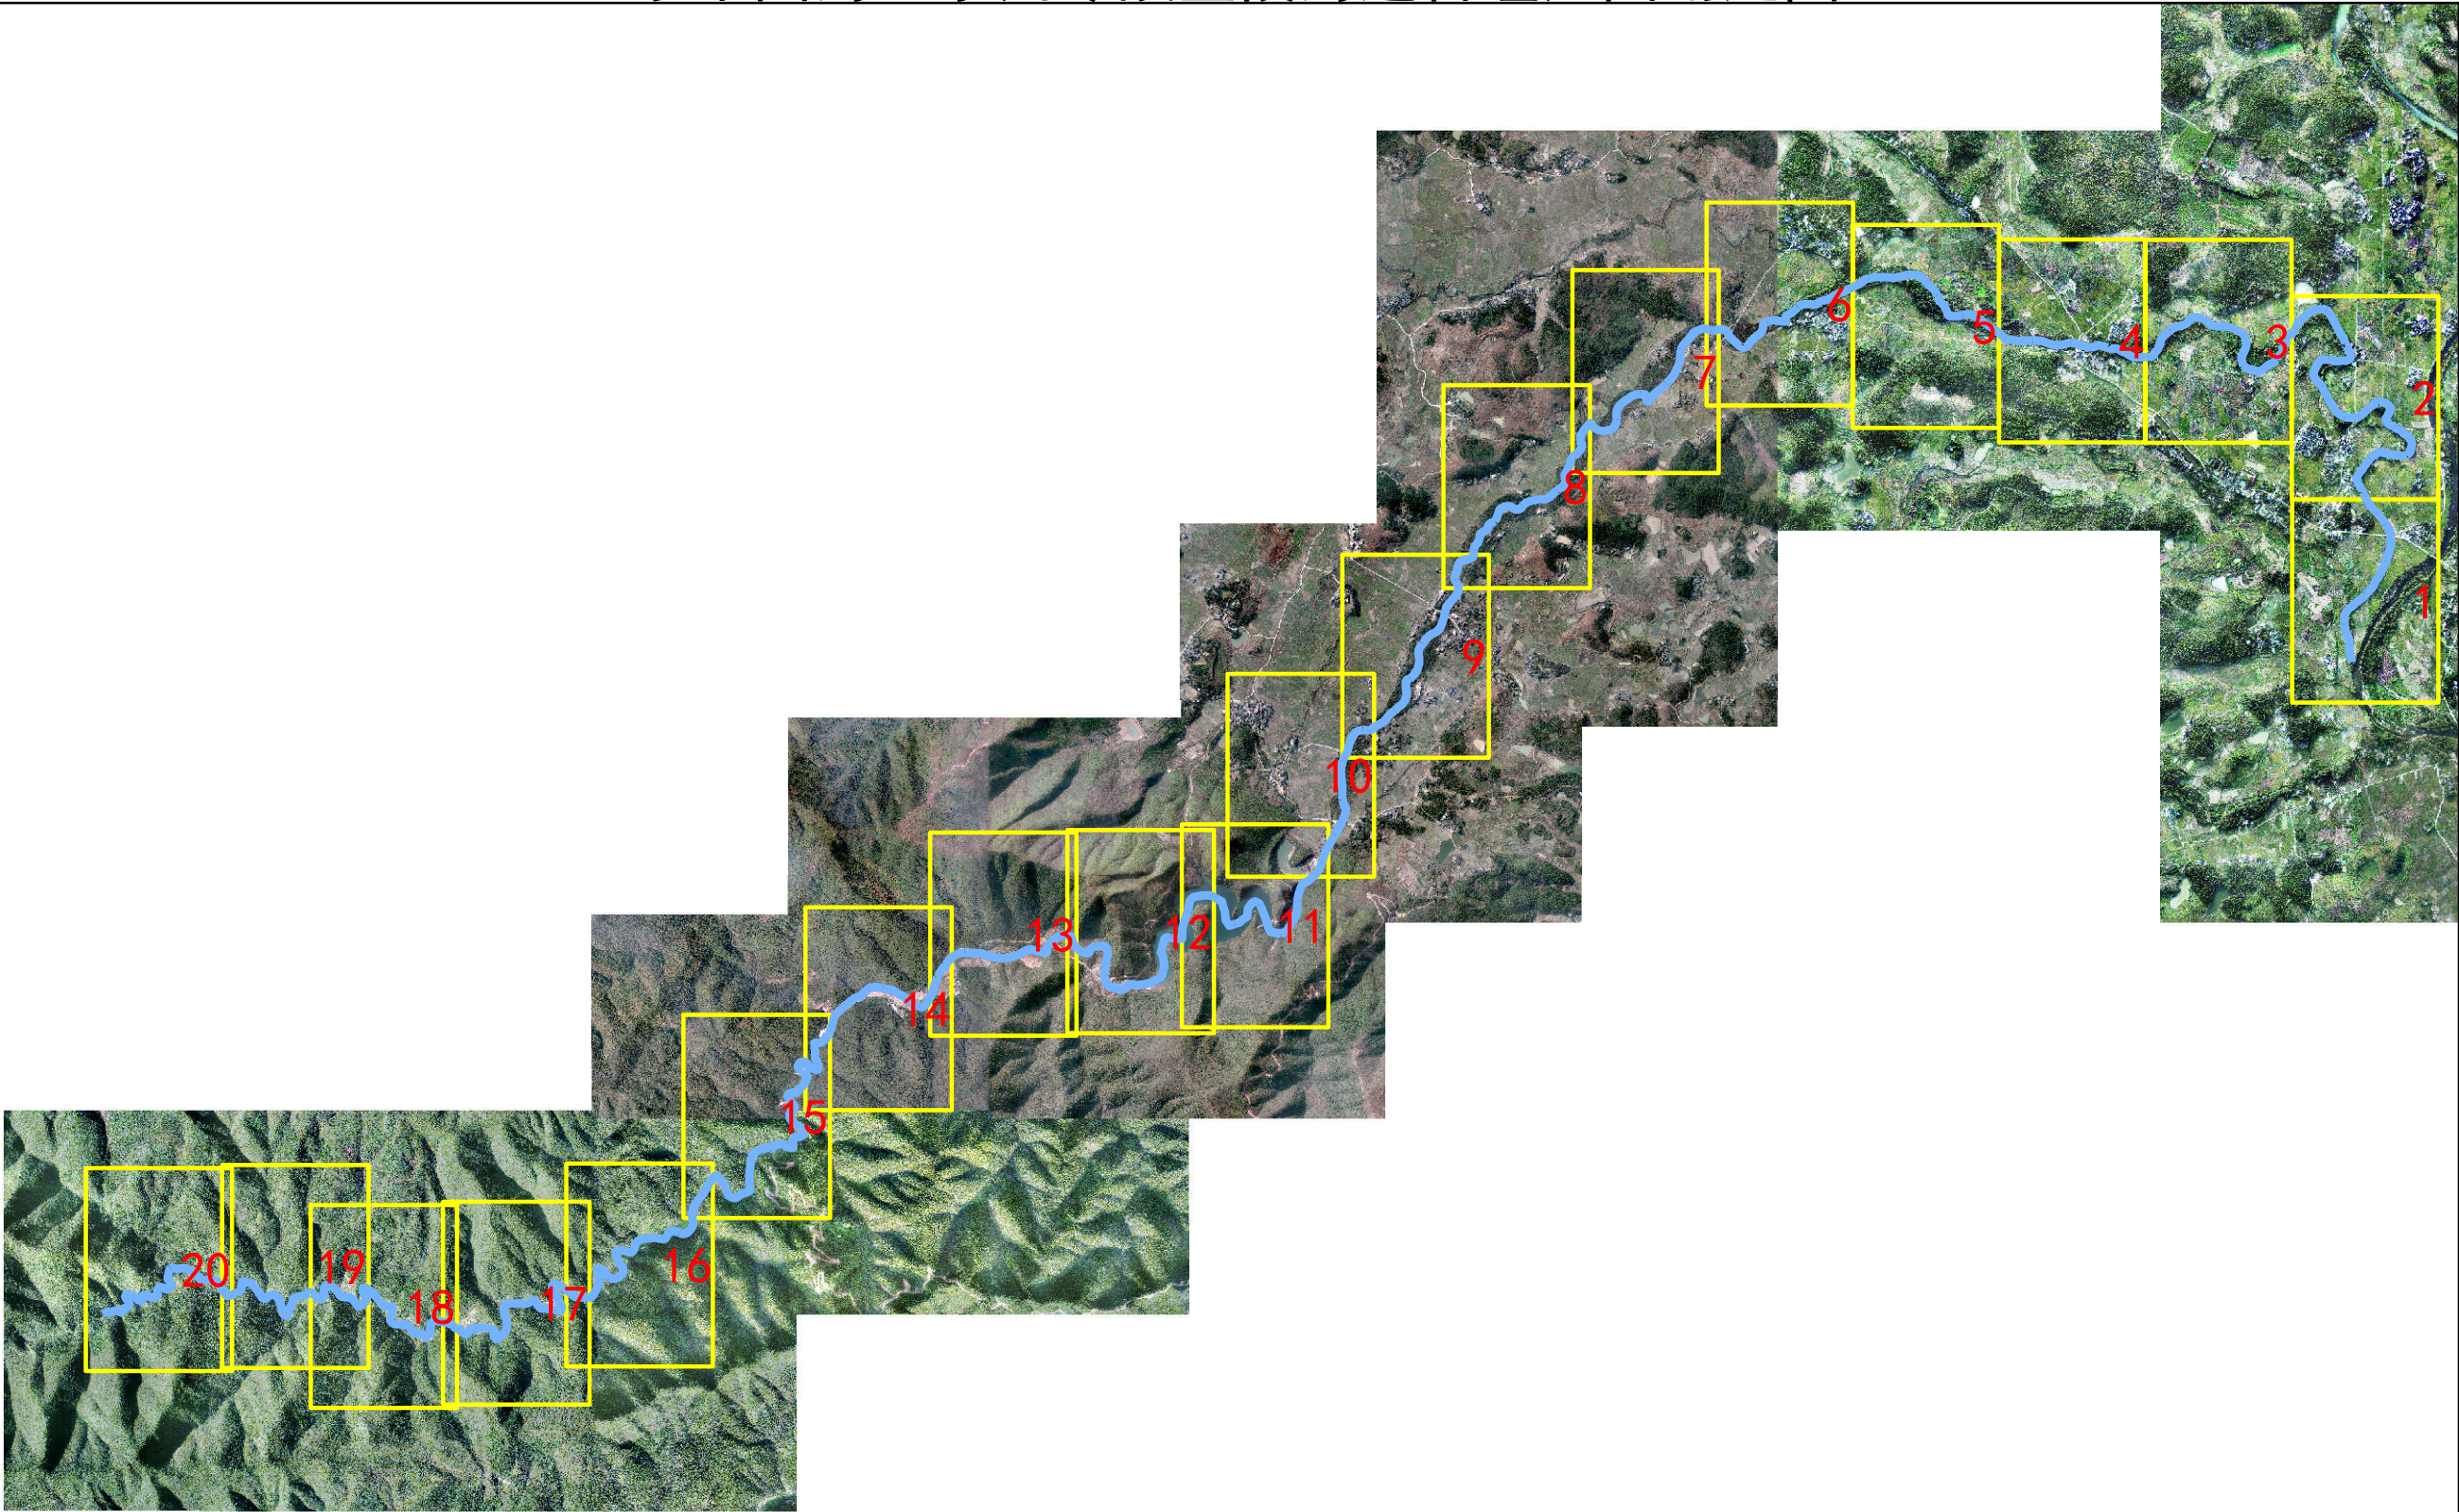

图例

— 河道中心线

零陵区水利局
零陵区自然资源局

小木园河 永州零陵区段河道管理范围划定图



图例

- 高程点
- 设计洪水位
- 管理范围线
- 管理范围告示牌
- ⊙ 管理范围界桩
- 土地确权线
- 河道中心线
- 乡镇界

零陵区水利局
零陵区自然资源局

批准单位：零陵区人民政府 审核单位：永州市水利局、市自然资源和规划局 制图单位：中设设计集团股份有限公司
 2013年10月航摄，2019年12月划界 制图者：刘勇
 2000国家大地坐标系，中央经线111E，1985国家高程基准 比例尺1:3000 检查者：范飞

第 1 页，共 20 页
图号：XMYH- 1

小木园河 永州零陵区段河道管理范围划定图



零陵区水利局
零陵区自然资源局


批准单位: 零陵区人民政府 审核单位: 永州市水利局、市自然资源和规划局
2013年10月航摄, 2019年12月划界 制图者: 刘勇
2000国家大地坐标系, 中央经线111E, 1985国家高程基准 比例尺1:3000

制图单位：中设设计集团股份有限公司

第 2 页, 共 20 页
图号: XMYH- 2

检查者：范飞

小木园河 永州零陵区段河道管理范围划定图

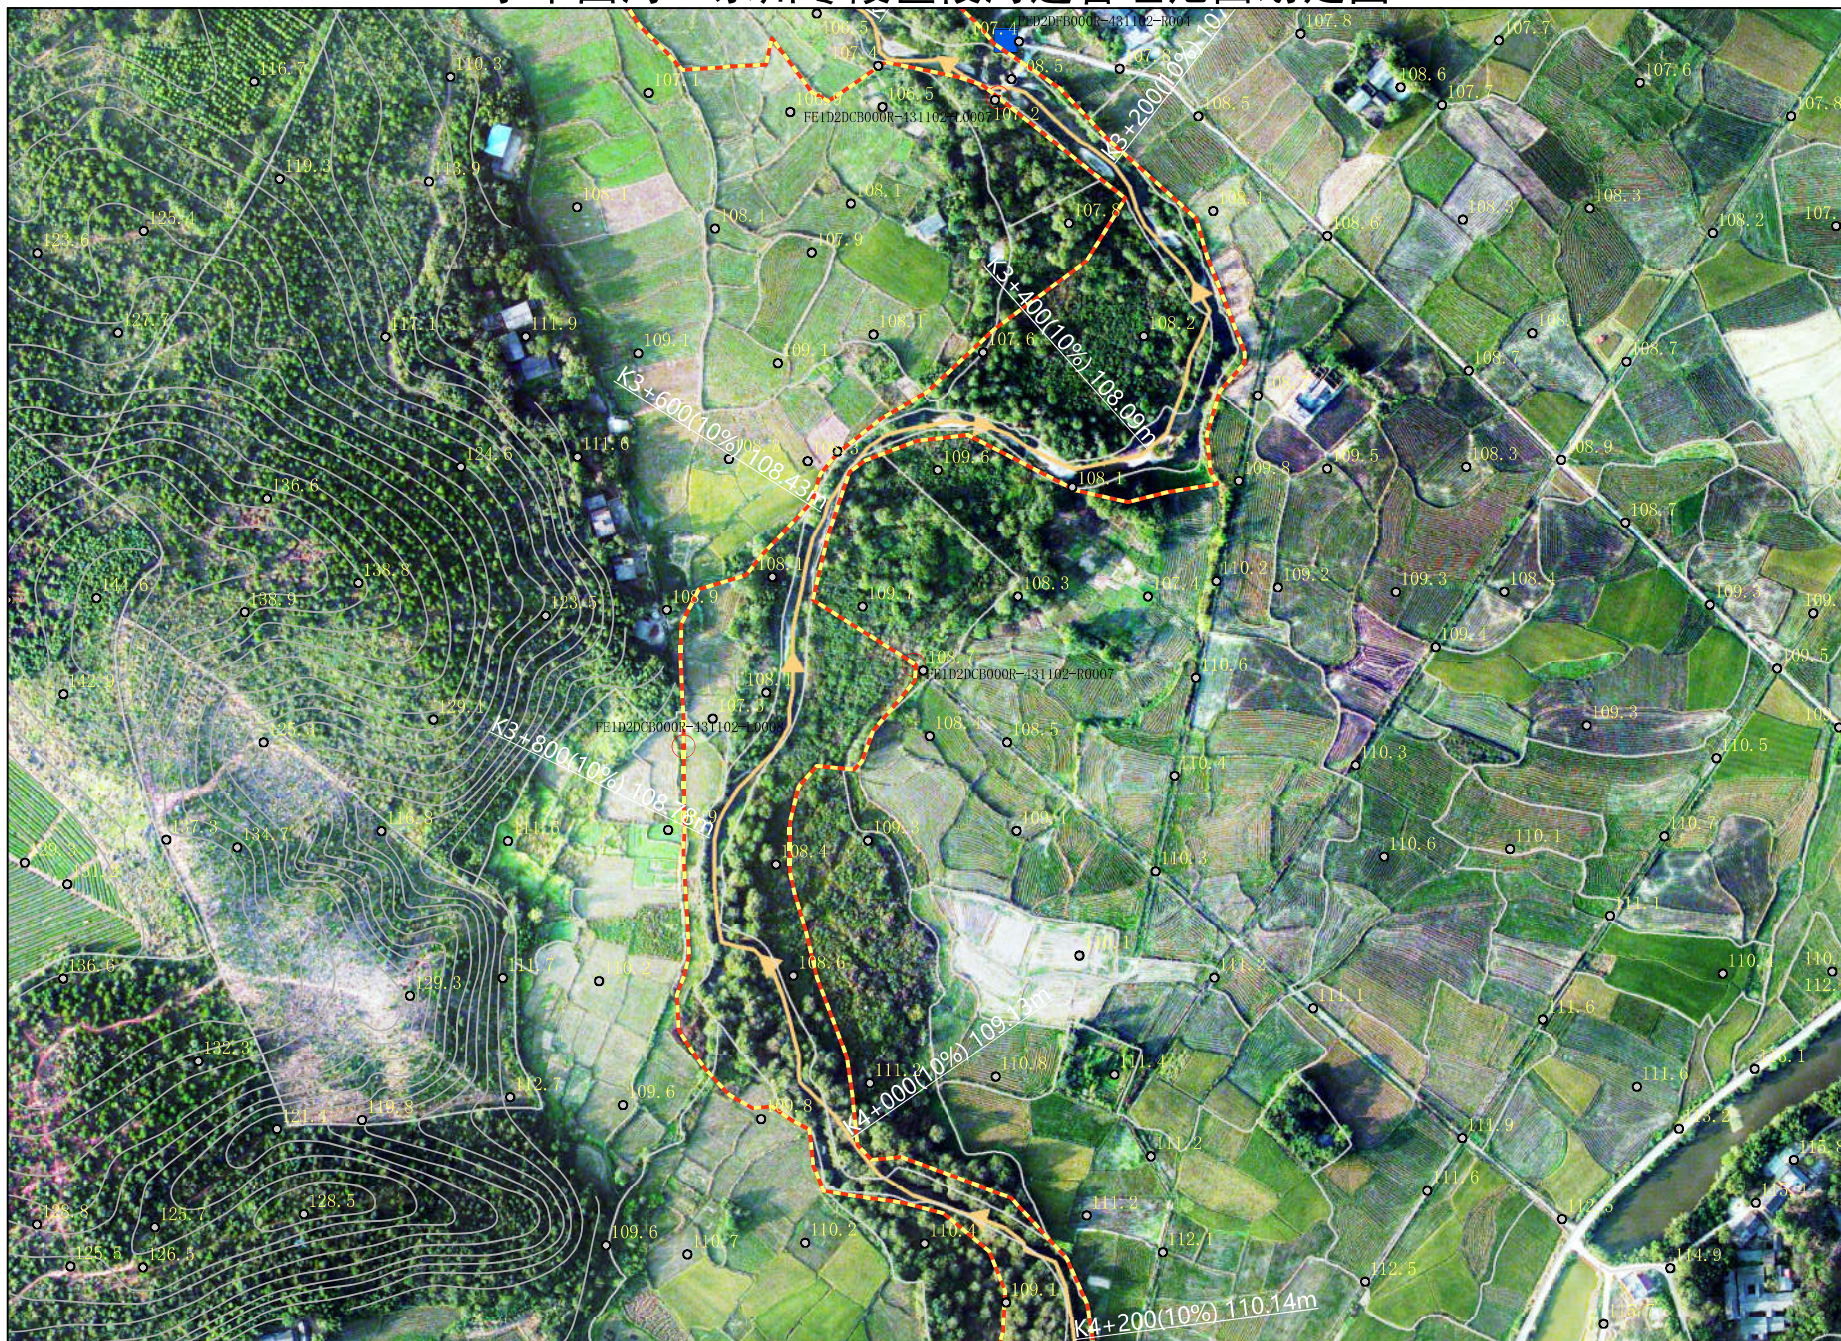

零陵区水利局
零陵区自然资源局

批准单位: 零陵区人民政府 审核单位: 永州市水利局、市自然资源和规划局
2013年10月航摄, 2019年12月划界 制图者: 刘勇
2000国家大地坐标系, 中央经线111E, 1985国家高程基准 比例尺1:3000

制图单位：中设设计集团股份有限公司

检查者：范飞

第 3 页, 共 20 页
图号: XMYH- 3

图 例

- 高程点
- 设计洪水位
- 管理范围线
- 管理范围告示牌
- ⊙ 管理范围界桩
- 土地确权线
- 河道中心线
- 乡镇界

小木园河 永州零陵区段河道管理范围划定图



图例


- 高程点
- 设计洪水位
- 管理范围线
- 管理范围告示牌
- ⊙ 管理范围界桩
- 土地确权线
- 河道中心线
- 乡镇界

零陵区水利局
零陵区自然资源局

批准单位：零陵区人民政府 审核单位：永州市水利局、市自然资源和规划局 制图单位：中设设计集团股份有限公司
 2013年10月航摄，2019年12月划界 制图者：刘勇
 2000国家大地坐标系，中央经线111E，1985国家高程基准 比例尺1:3000 检查者：范飞

第 4 页, 共 20 页
图号：XMYH- 4

小木园河 永州零陵区段河道管理范围划定图

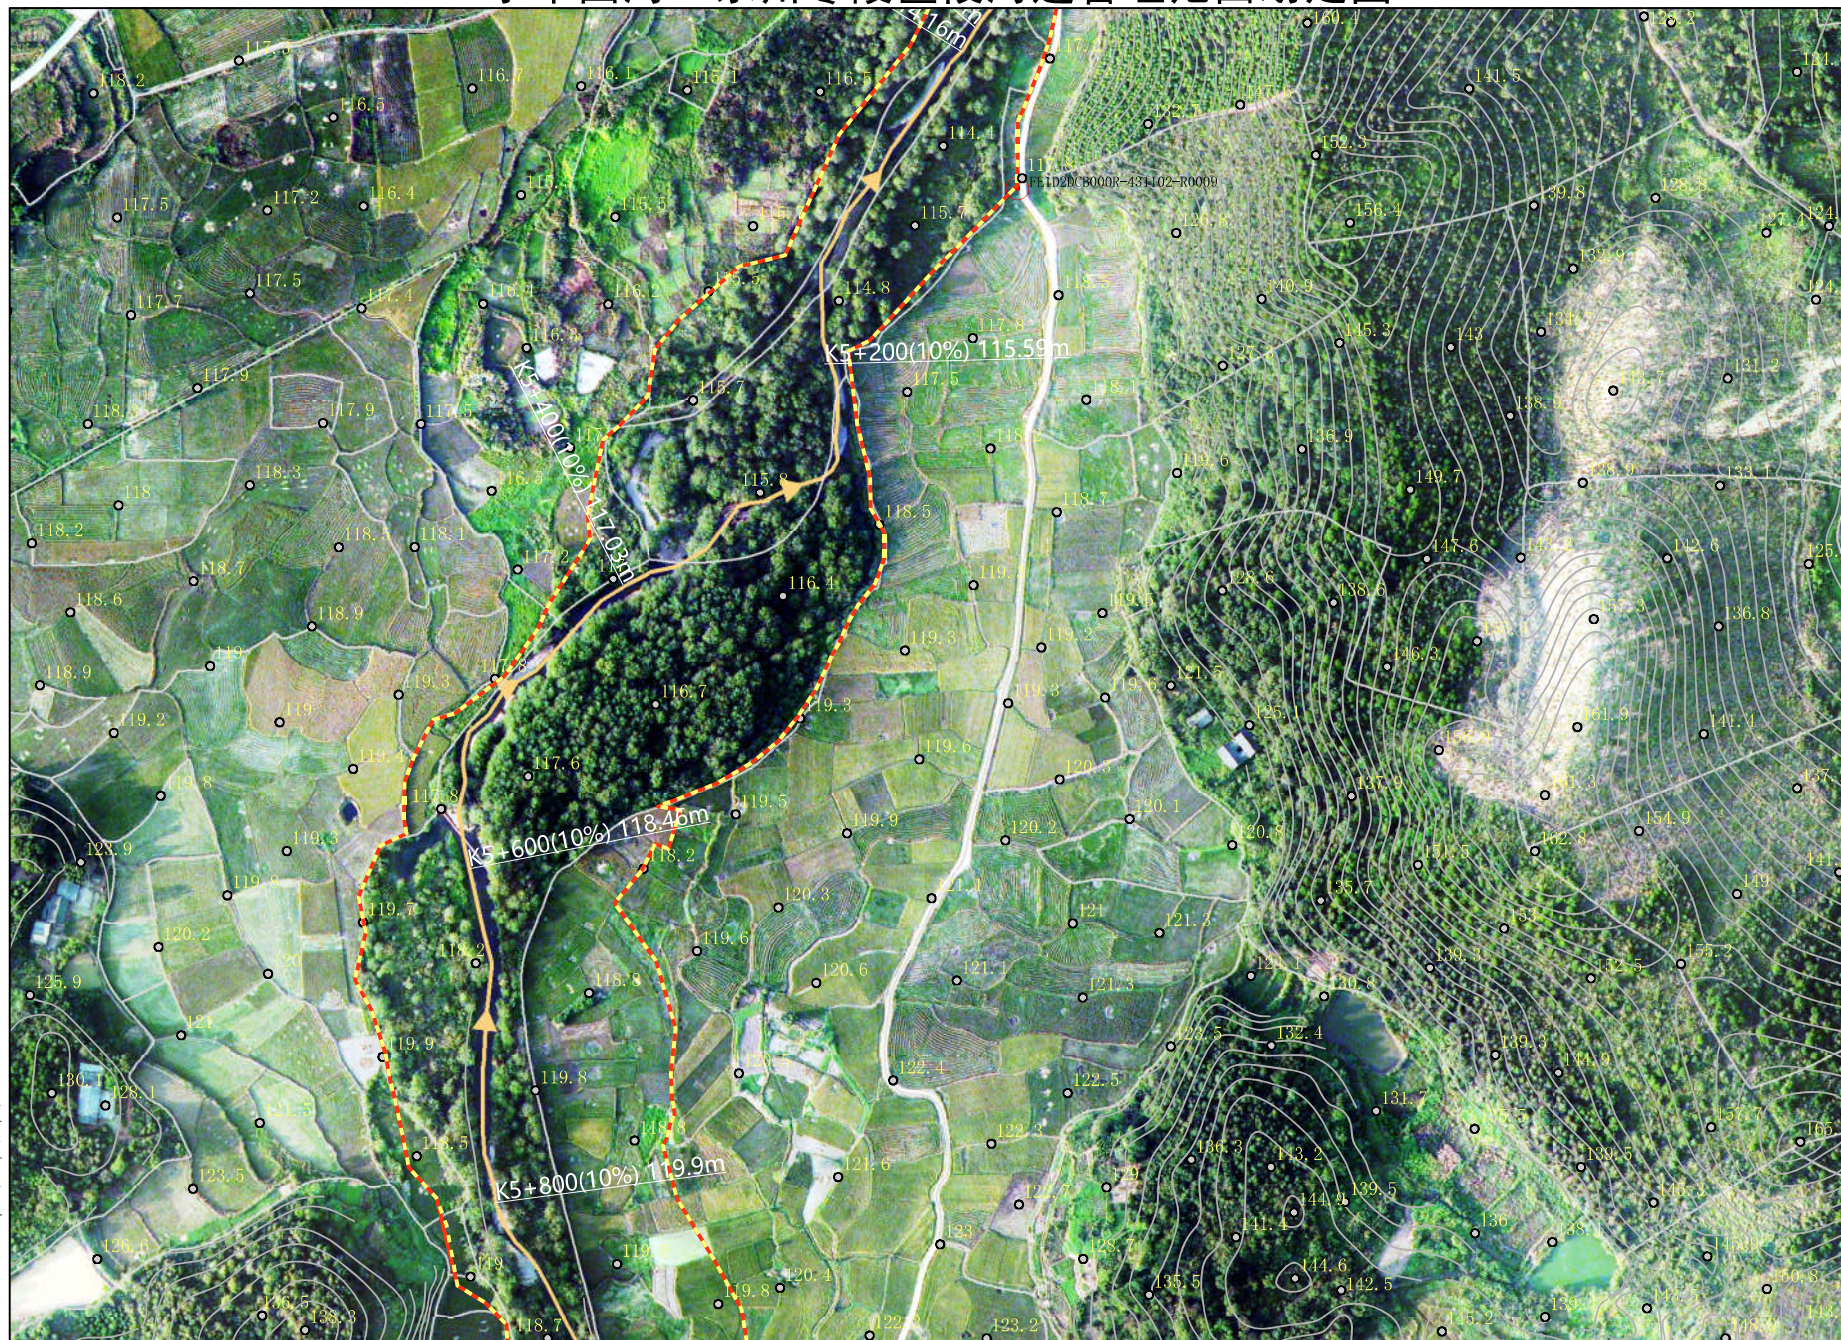

图例

- 高程点
- 设计洪水位
- 管理范围线
- 管理范围告示牌
- ⊙ 管理范围界桩
- 土地确权线
- 河道中心线
- 乡镇界


零陵区水利局
零陵区自然资源局

批准单位：零陵区人民政府 审核单位：永州市水利局、市自然资源和规划局
2013年10月航摄，2019年12月划界 制图者：刘勇
2000国家大地坐标系，中央经线111E，1985国家高程基准

制图单位：中设设计集团股份有限公司
比例尺1:3000 检查者：范飞

第 5 页, 共 20 页
图号：XMYH- 5

小木园河 永州零陵区段河道管理范围划定图

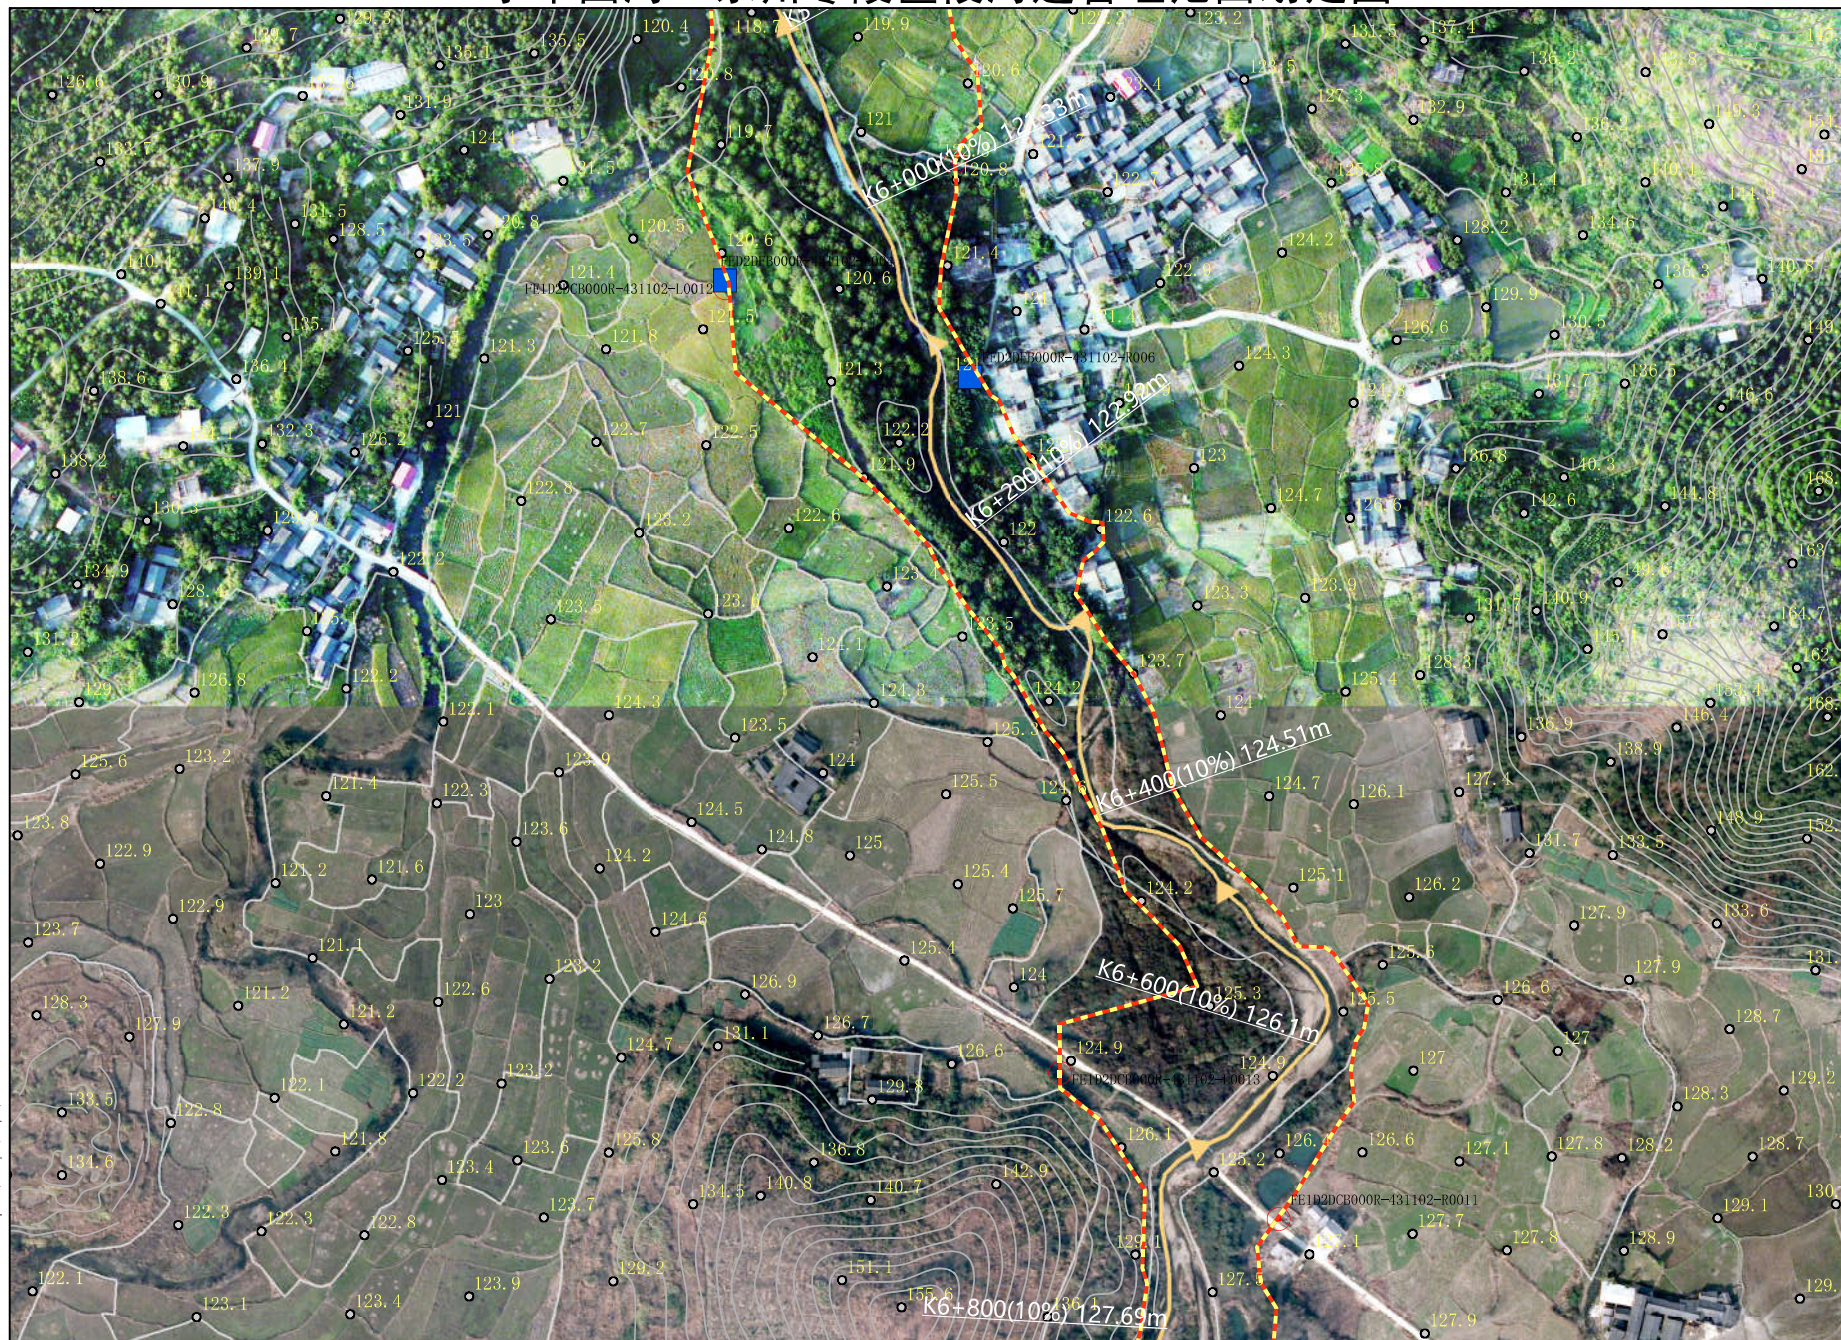

图例

- 高程点
- 设计洪水位
- 管理范围线
- 管理范围告示牌
- ⊙ 管理范围界桩
- 土地确权线
- 河道中心线
- 乡镇界

零陵区水利局
零陵区自然资源局

批准单位：零陵区人民政府 审核单位：永州市水利局、市自然资源和规划局 制图单位：中设设计集团股份有限公司
 2013年10月航摄，2019年12月划界 制图者：刘勇
 2000国家大地坐标系，中央经线111E，1985国家高程基准 比例尺1:3000 检查者：范飞

第 6 页, 共 20 页
图号：XMYH- 6

小木园河 永州零陵区段河道管理范围划定图



图例

- 高程点
- 设计洪水位
- 管理范围线
- 管理范围告示牌
- 管理范围界桩
- 土地确权线
- 河道中心线
- 乡镇界


零陵区水利局
零陵区自然资源局

批准单位：零陵区人民政府 审核单位：永州市水利局、市自然资源和规划局 制图单位：中设设计集团股份有限公司
2013年10月航摄，2019年12月划界 制图者：刘勇
2000国家大地坐标系，中央经线111E，1985国家高程基准 比例尺1:3000 检查者：范飞

第 7 页，共 20 页
图号：XMYH- 7

小木园河 永州零陵区段河道管理范围划定图

零陵区水利局
零陵区自然资源局

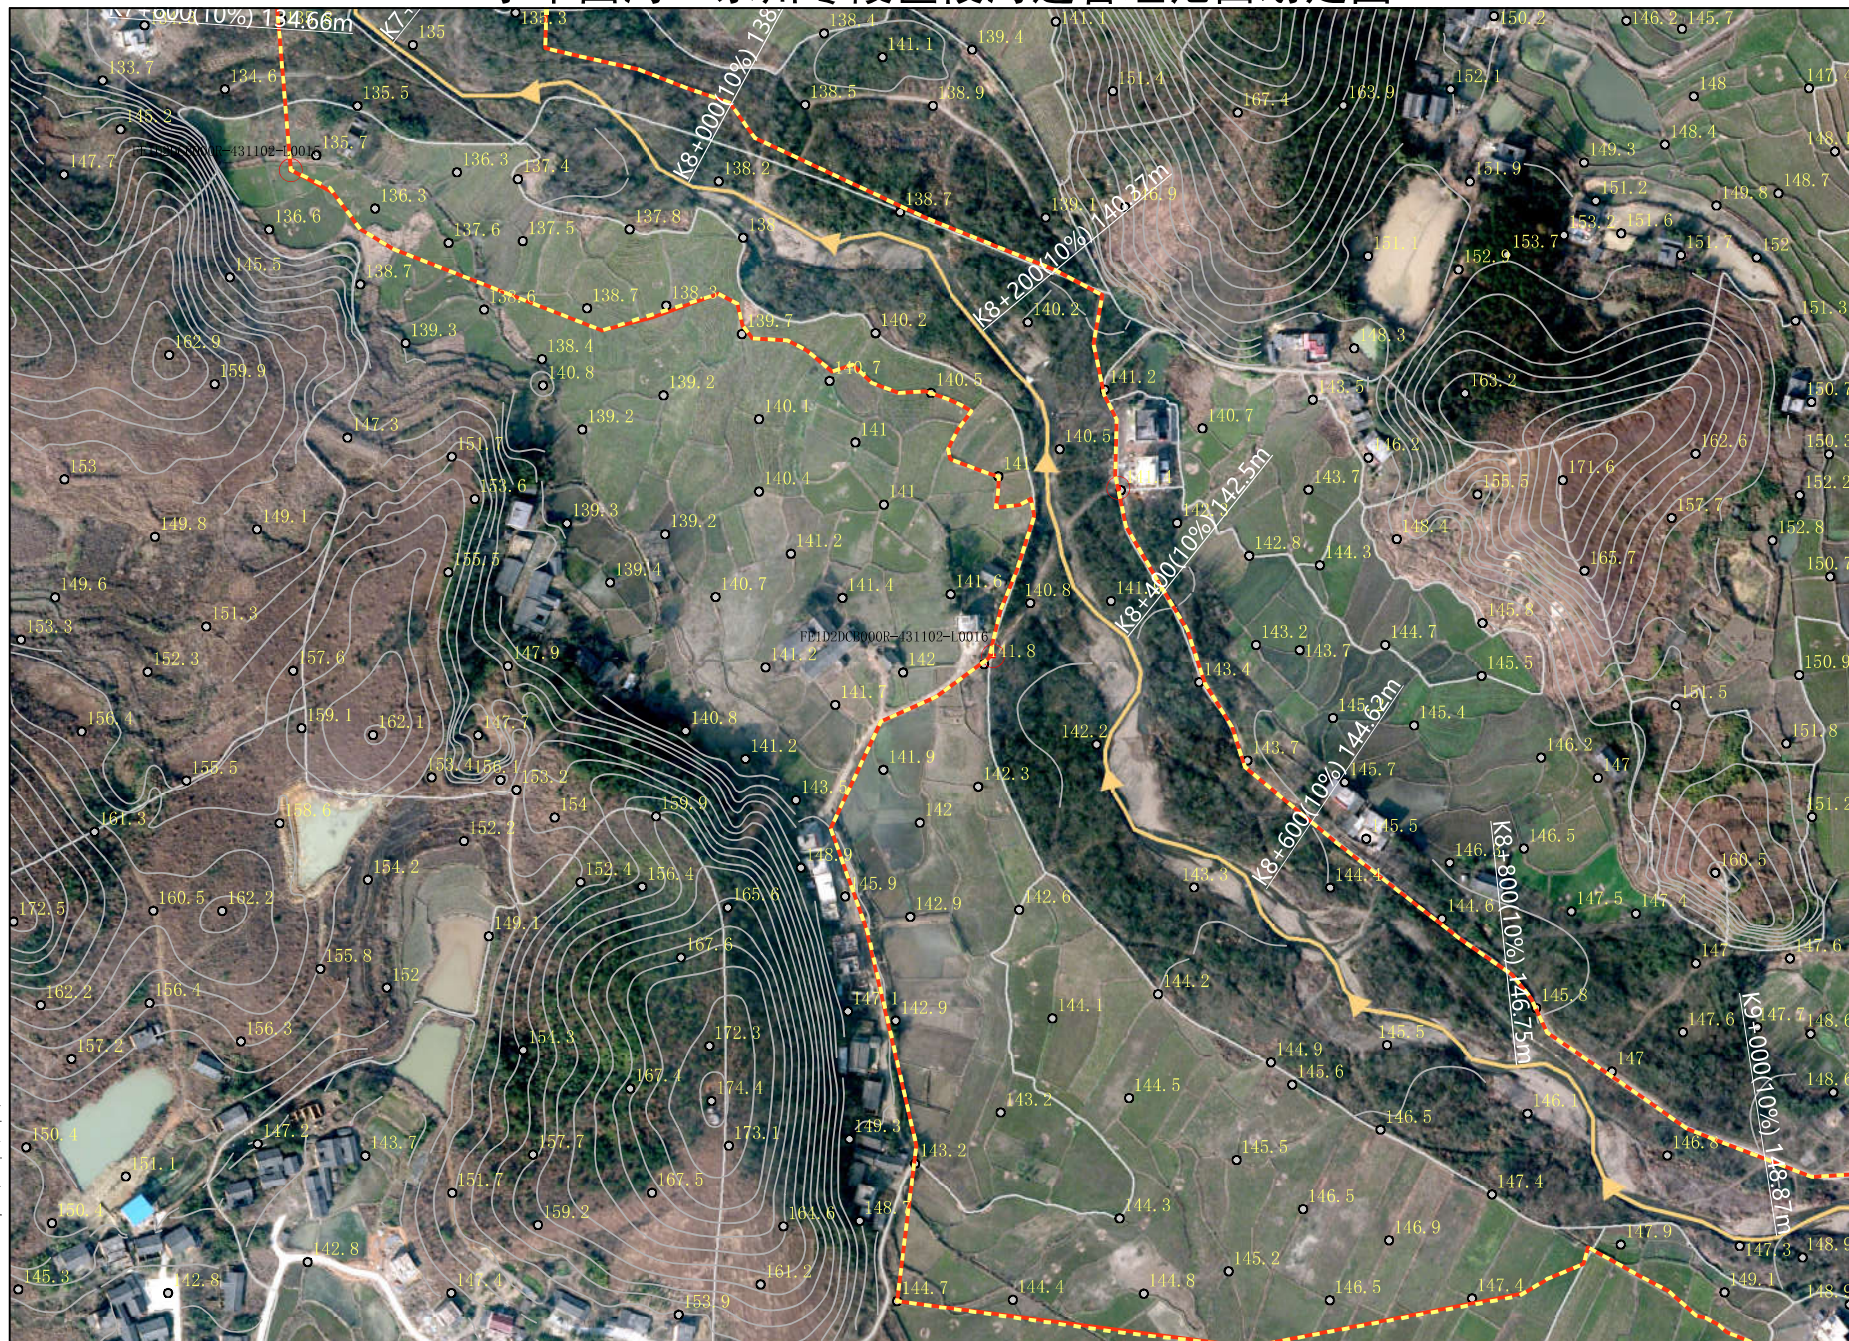

图例

- 高程点
- 设计洪水位
- 管理范围线
- 管理范围告示牌
- ⊙ 管理范围界桩
- 土地确权线
- 河道中心线
- - - 乡镇界

批准单位：零陵区人民政府 审核单位：永州市水利局、市自然资源和规划局
2013年10月航摄，2019年12月划界 制图者：刘勇
2000国家大地坐标系，中央经线111E，1985国家高程基准

制图单位：中设设计集团股份有限公司
比例尺 1:3000 检查者：范飞

第 8 页，共 20 页
图号：XMYH- 8

小木园河 永州零陵区段河道管理范围划定图



图例

- 高程点
- 设计洪水位
- 管理范围线
- 管理范围告示牌
- ⊙ 管理范围界桩
- 土地确权线
- 河道中心线
- 乡镇界


零陵区水利局
零陵区自然资源局

批准单位：零陵区人民政府 审核单位：永州市水利局、市自然资源和规划局
2013年10月航摄，2019年12月划界 制图者：刘勇
2000国家大地坐标系，中央经线111E，1985国家高程基准

制图单位：中设设计集团股份有限公司
比例尺1:3000 检查者：范飞

第 9 页, 共 20 页
图号：XMYH- 9

小木园河 永州零陵区段河道管理范围划定图

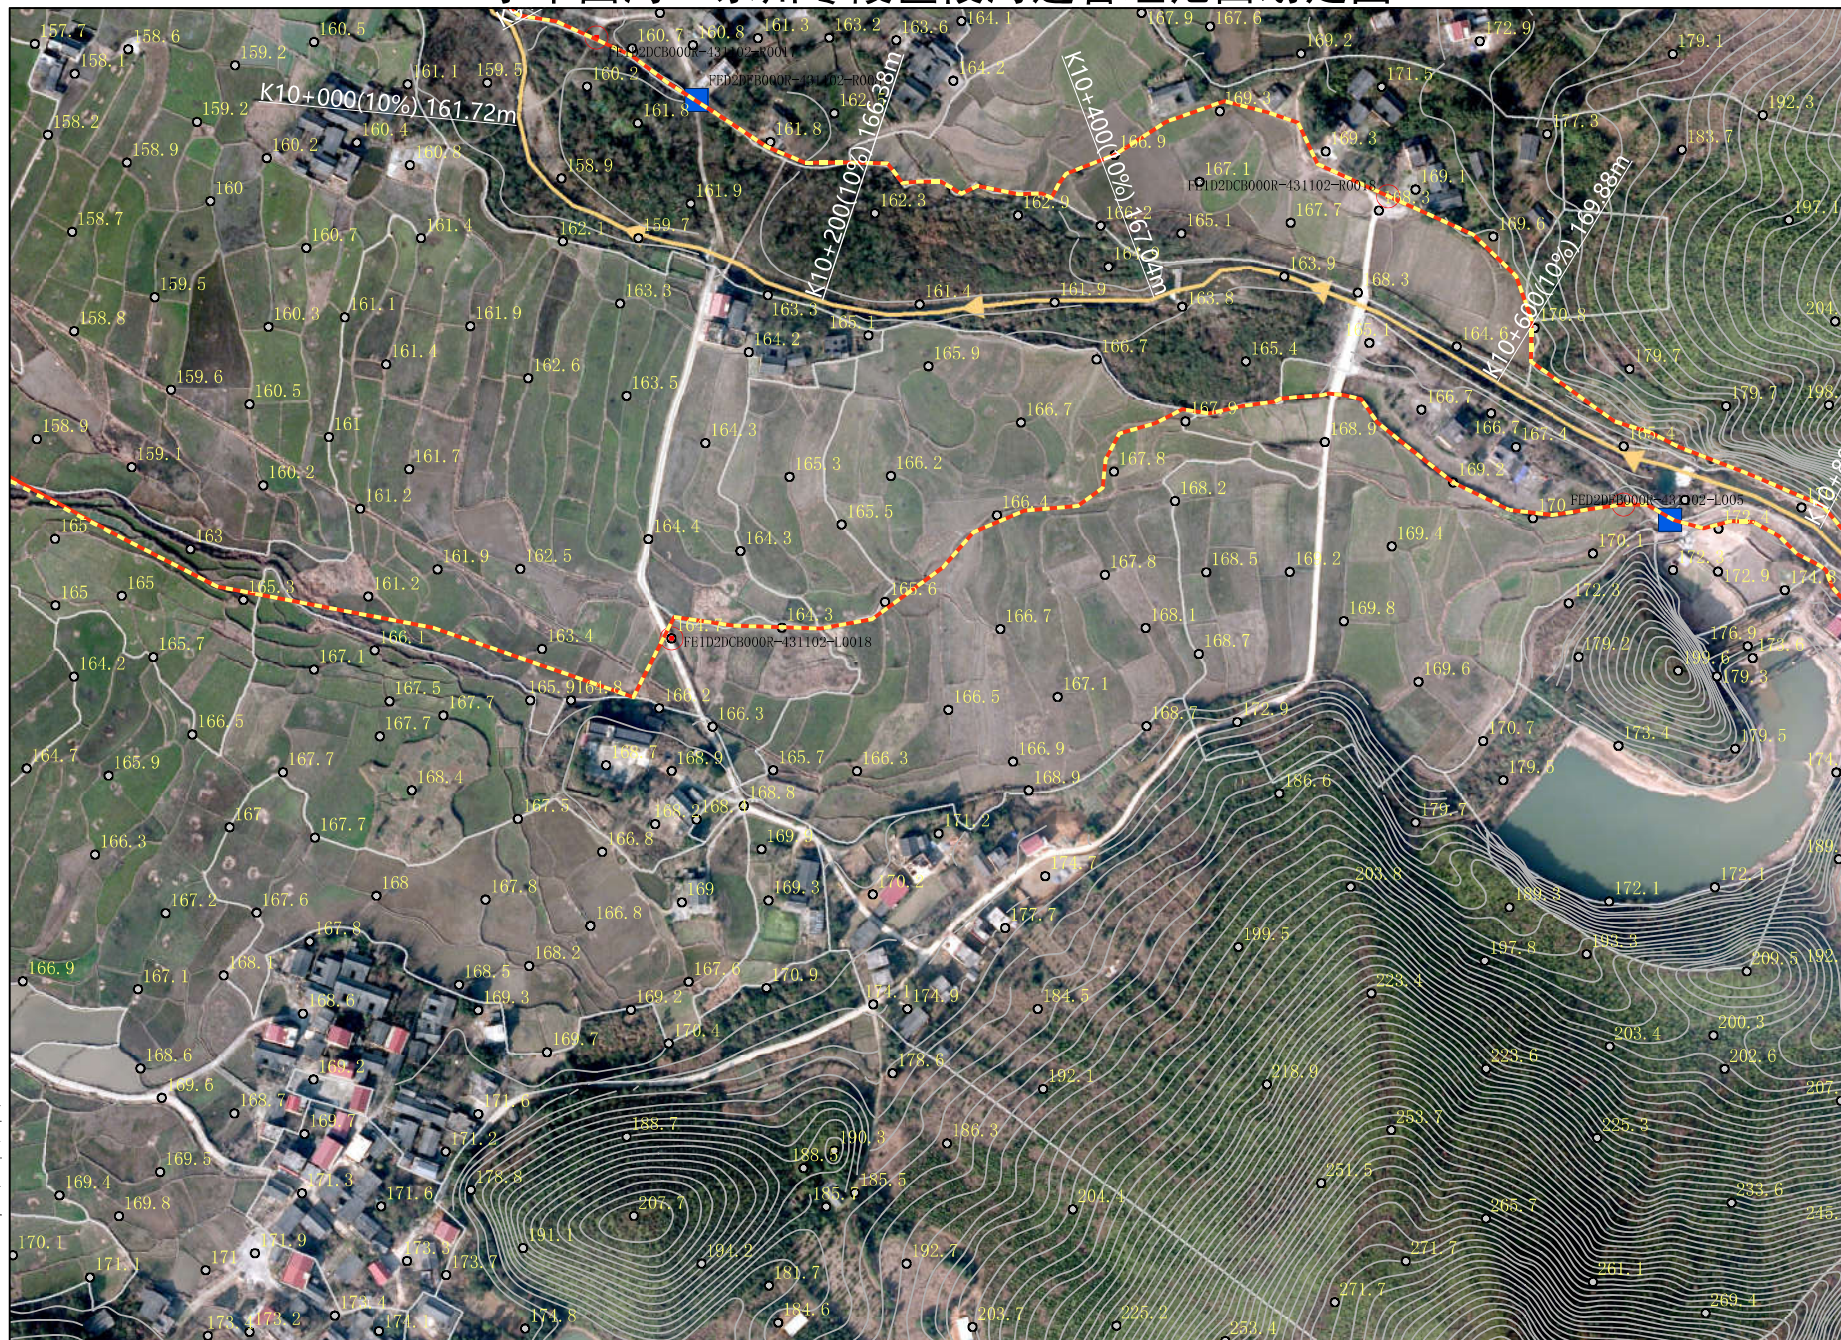

零陵区水利局
零陵区自然资源局

批准单位：零陵区人民政府 审核单位：永州市水利局、市自然资源和规划局 制图单位：中设设计集团股份有限公司
2013年10月航摄，2019年12月划界 制图者：刘勇
2000国家大地坐标系，中央经线111E，1985国家高程基准 比例尺1:3000 检查者：范飞

第 10 页,共 20 页
图号：XMYH- 10

小木园河 永州零陵区段河道管理范围划定图



图例


- 高程点
- 设计洪水位
- 管理范围线
- 管理范围告示牌
- ⊙ 管理范围界桩
- 土地确权线
- ← 河道中心线
- - - 乡镇界

零陵区水利局
零陵区自然资源局

批准单位：零陵区人民政府 审核单位：永州市水利局、市自然资源和规划局 制图单位：中设设计集团股份有限公司
2013年10月航摄，2019年12月划界 制图者：刘勇
2000国家大地坐标系，中央经线111E，1985国家高程基准 比例尺1:3000 检查者：范飞

第 11 页, 共 20 页
图号: XMYH- 11

小木园河 永州零陵区段河道管理范围划定图

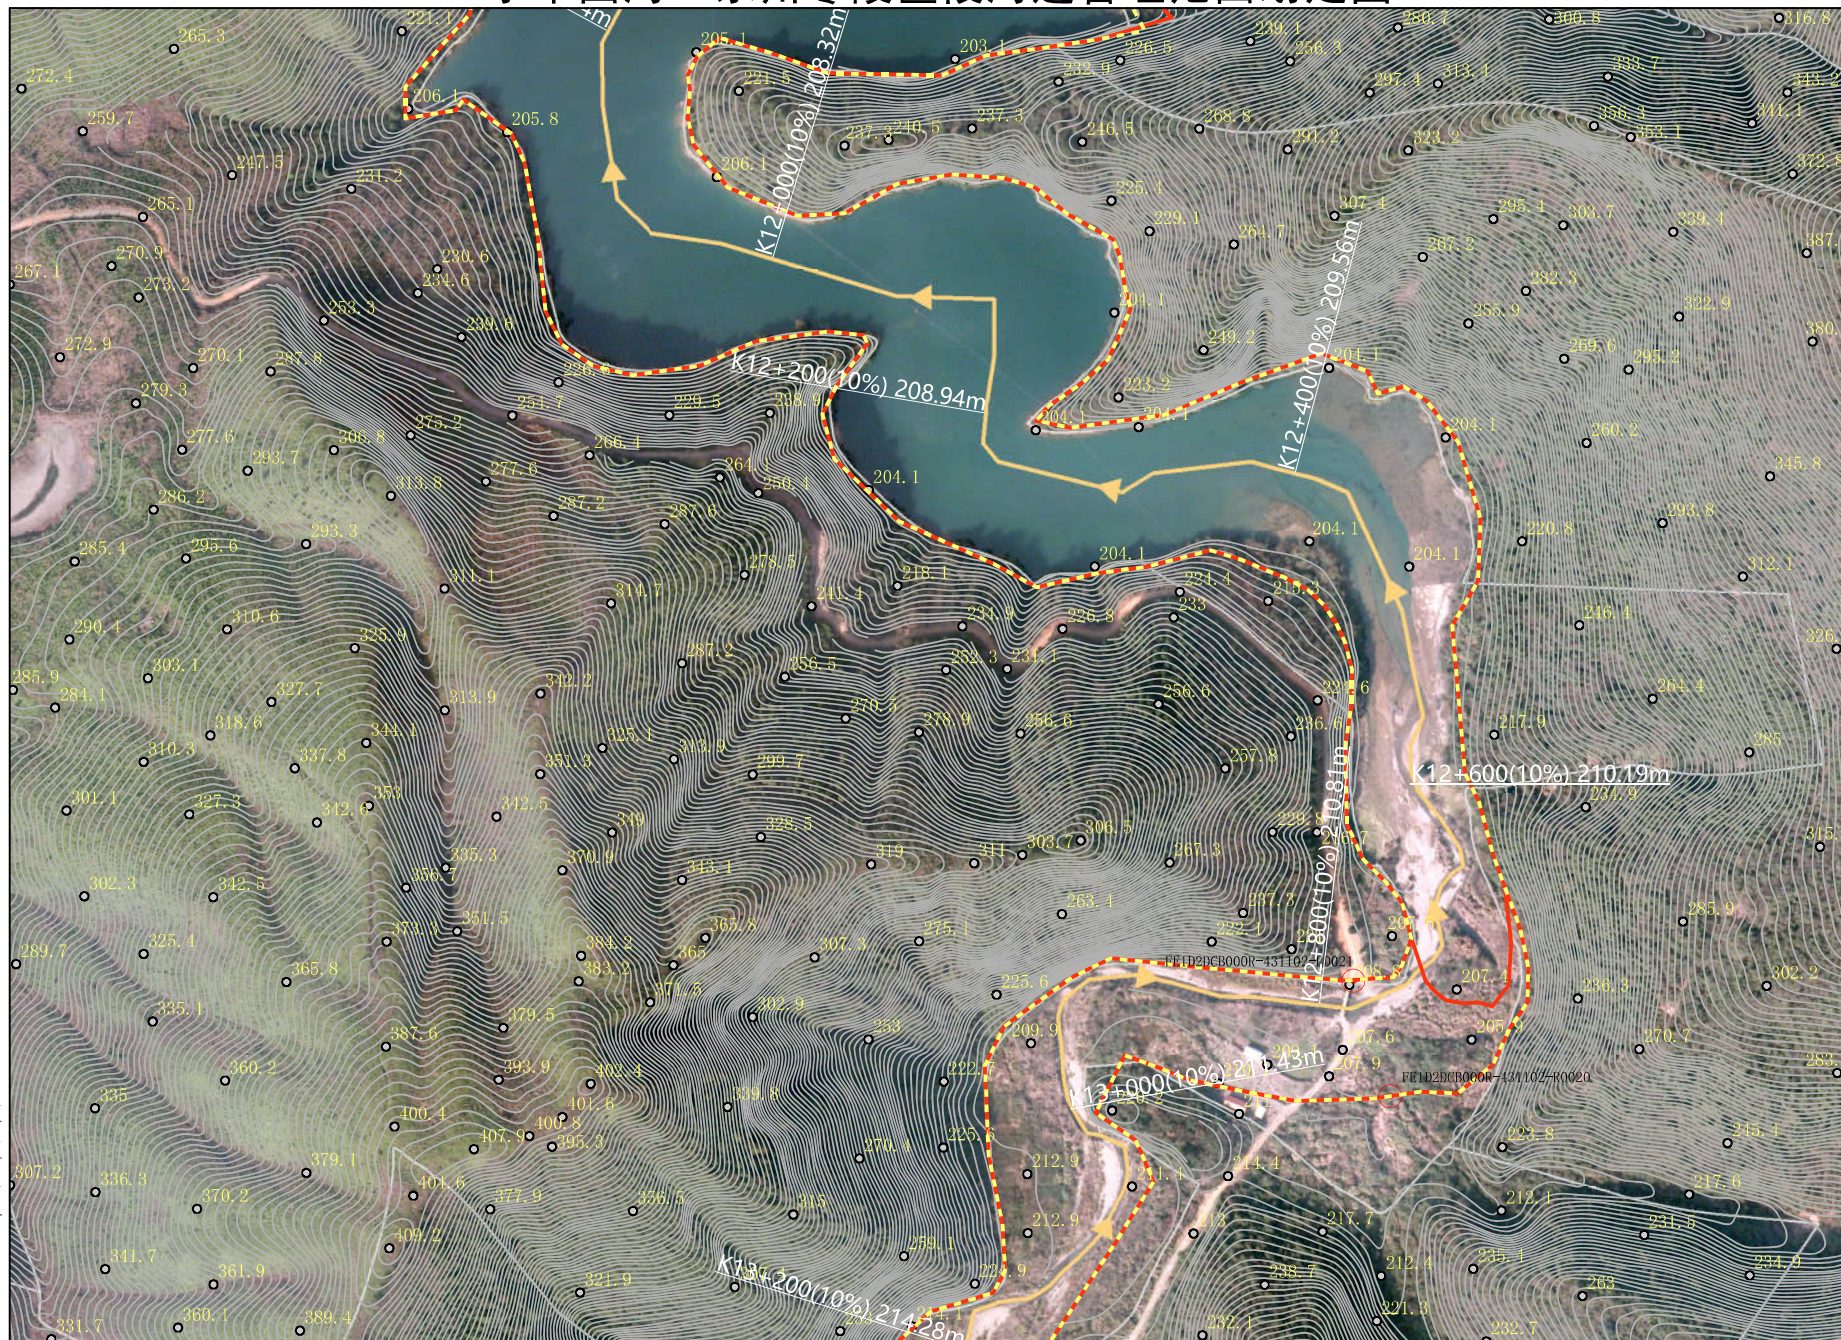

图例

- 高程点
- 设计洪水位
- 管理范围线
- 管理范围告示牌
- ⊙ 管理范围界桩
- 土地确权线
- 河道中心线
- 乡镇界

零陵区水利局
零陵区自然资源局

批准单位：零陵区人民政府 审核单位：永州市水利局、市自然资源和规划局 制图单位：中设设计集团股份有限公司
2013年10月航摄，2019年12月划界 制图者：刘勇
2000国家大地坐标系，中央经线111E，1985国家高程基准 比例尺1:3000 检查者：范飞

第 12 页, 共 20 页
图号: XMYH- 12

小木园河 永州零陵区段河道管理范围划定图



图例

- 高程点
- 设计洪水位
- 管理范围线
- 管理范围告示牌
- ⊙ 管理范围界桩
- 土地确权线
- 河道中心线
- - - 乡镇界

零陵区水利局
零陵区自然资源局

批准单位：零陵区人民政府 审核单位：永州市水利局、市自然资源和规划局 制图单位：中设设计集团股份有限公司
2013年10月航摄，2019年12月划界 制图者：刘勇
2000国家大地坐标系，中央经线111E，1985国家高程基准 比例尺1:3000 检查者：范飞

第 13 页,共 20 页
图号：XMYH- 13

小木园河 永州零陵区段河道管理范围划定图



图例


- 高程点
- 设计洪水位
- 管理范围线
- 管理范围告示牌
- ⊙ 管理范围界桩
- 土地确权线
- 河道中心线
- 乡镇界

零陵区水利局
零陵区自然资源局

批准单位：零陵区人民政府 审核单位：永州市水利局、市自然资源和规划局 制图单位：中设设计集团股份有限公司
2013年10月航摄，2019年12月划界 制图者：刘勇
2000国家大地坐标系，中央经线111E，1985国家高程基准 比例尺1:3000 检查者：范飞

第 14 页，共 20 页
图号：XMYH- 14

小木园河 永州零陵区段河道管理范围划定图

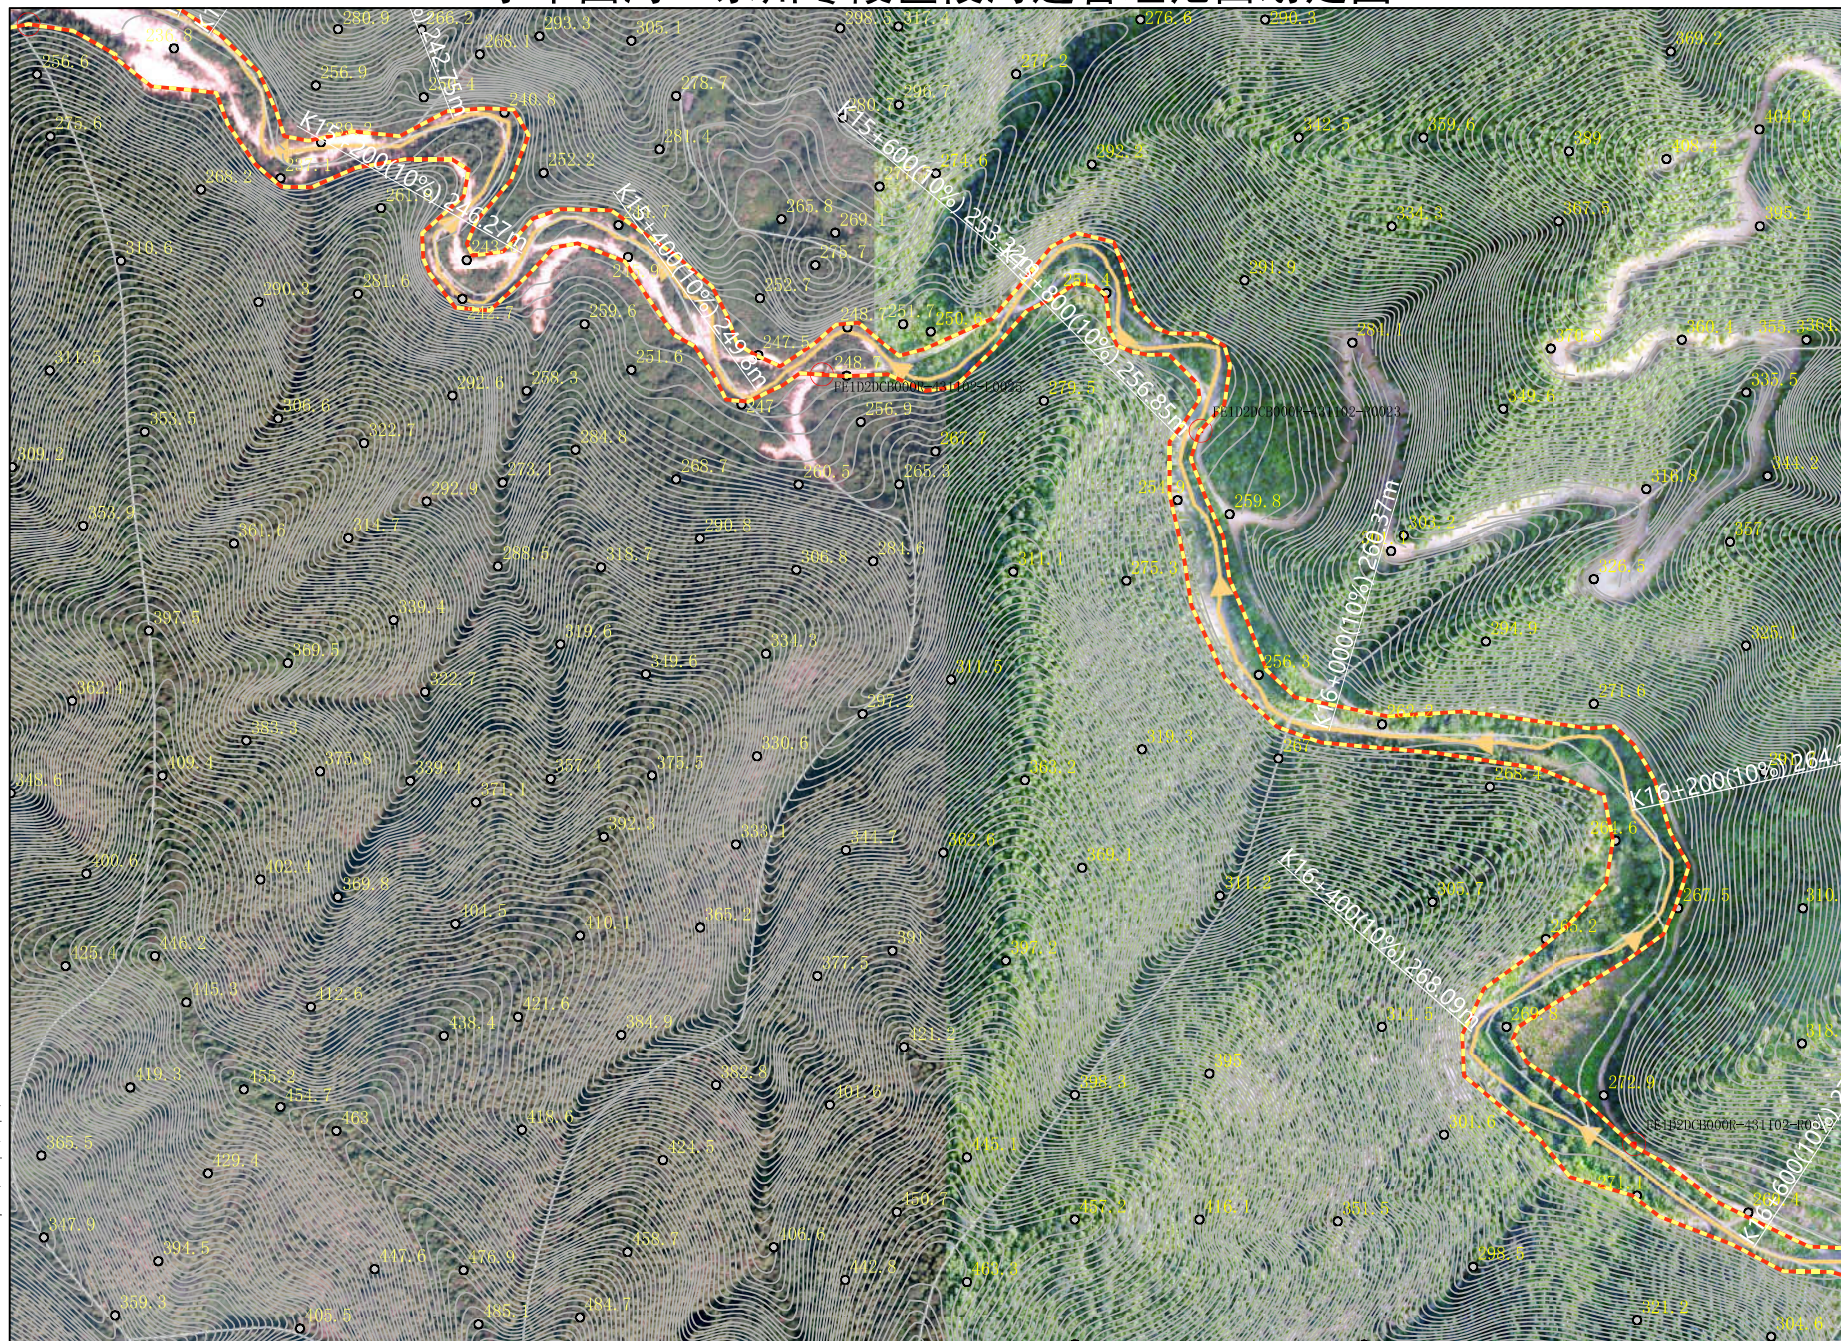

图例

- 高程点
- 设计洪水位
- 管理范围线
- 管理范围告示牌
- ⊙ 管理范围界桩
- 土地确权线
- 河道中心线
- 乡镇界


零陵区水利局
零陵区自然资源局

批准单位：零陵区人民政府 审核单位：永州市水利局、市自然资源和规划局
2013年10月航摄，2019年12月划界 制图者：刘勇
2000国家大地坐标系，中央经线111E，1985国家高程基准

制图单位：中设设计集团股份有限公司
比例尺1:3000 检查者：范飞

第 15 页，共 20 页
图号：XYMH- 15

小木园河 永州零陵区段河道管理范围划定图

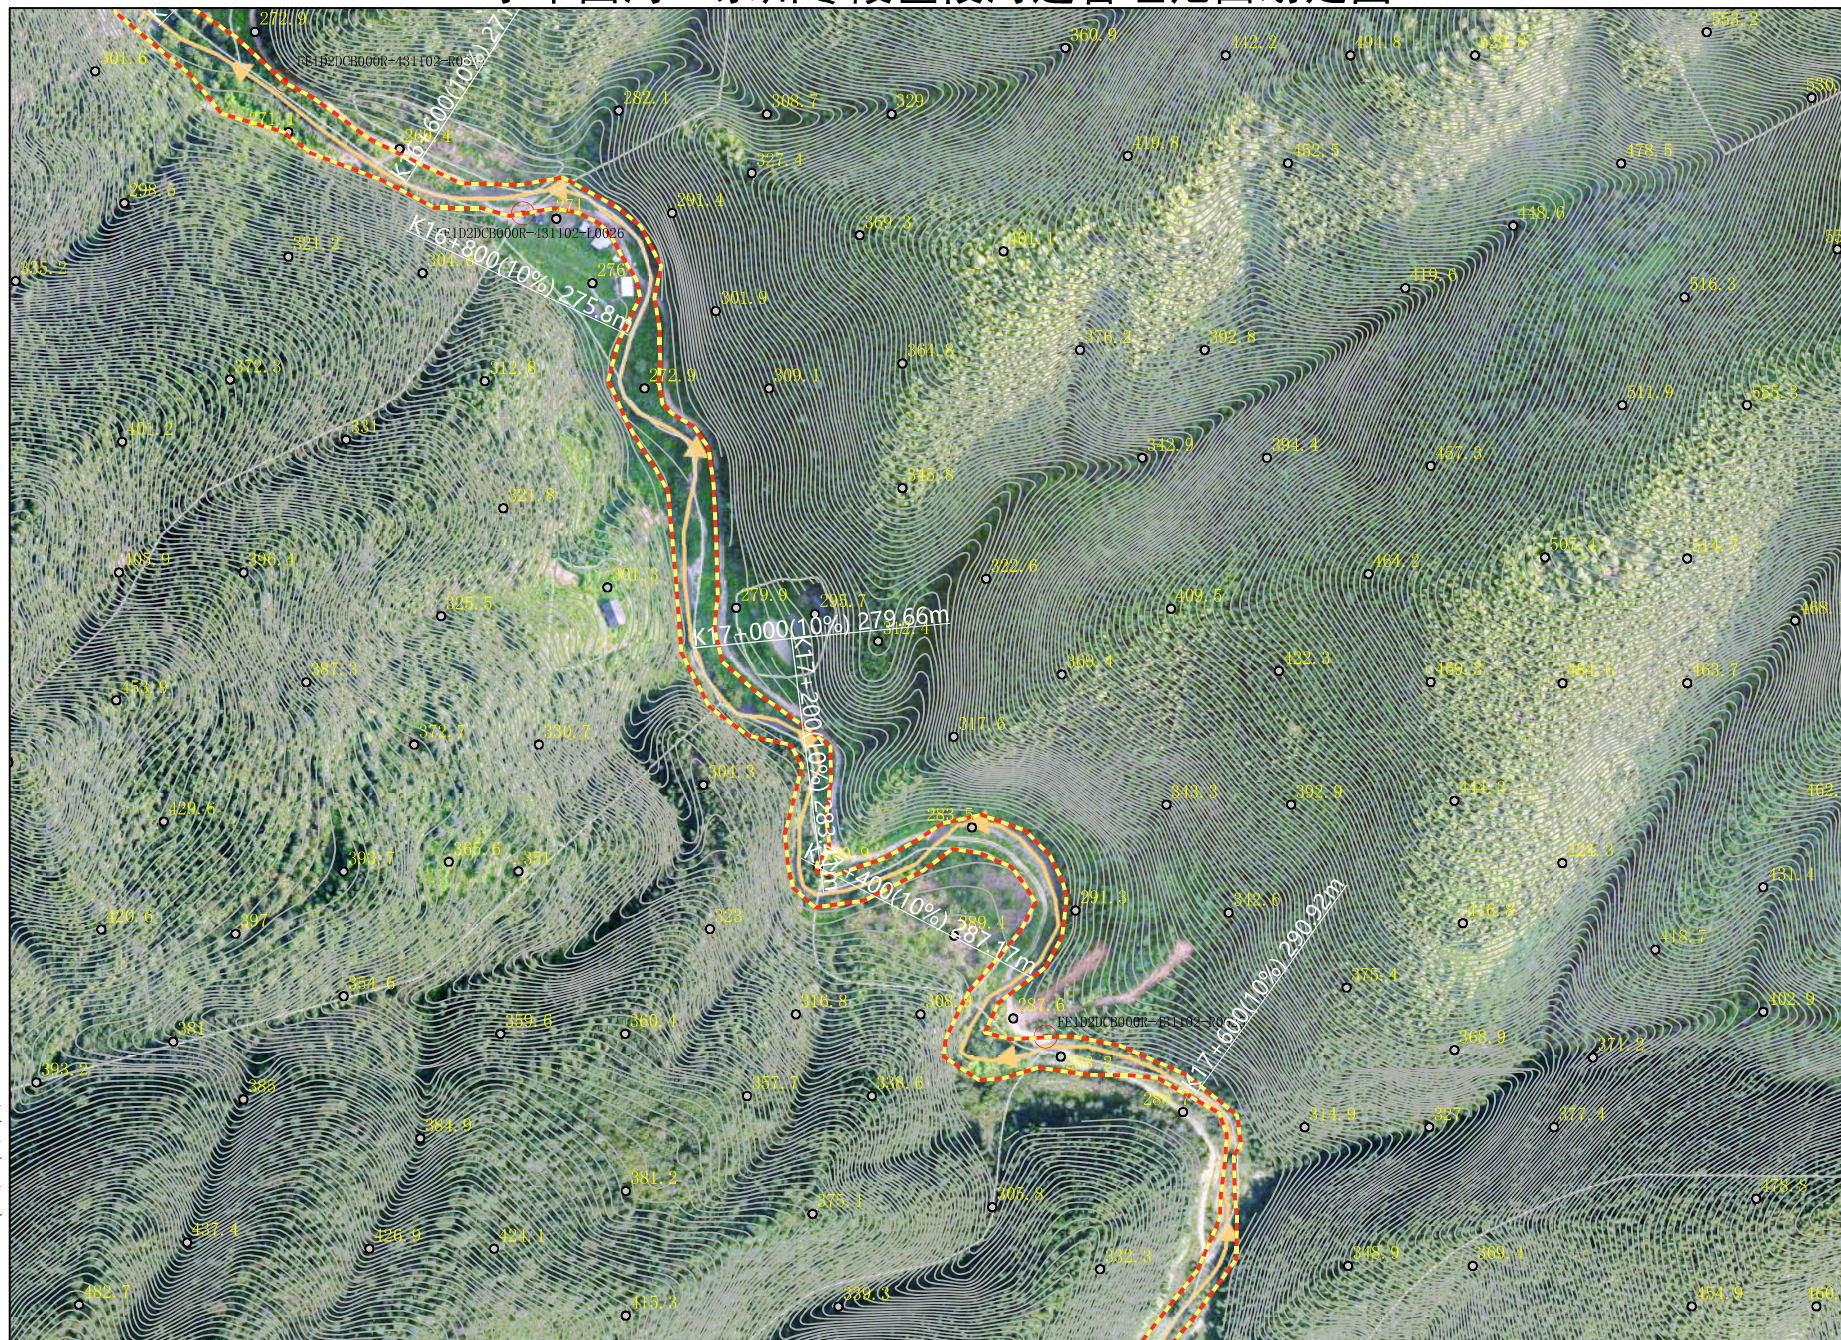

图例

- 高程点
- 设计洪水位
- 管理范围线
- 管理范围告示牌
- 管理范围界桩
- 土地确权线
- 河道中心线
- 乡镇界

零陵区水利局
零陵区自然资源局

批准单位：零陵区人民政府 审核单位：永州市水利局、市自然资源和规划局 制图单位：中设设计集团股份有限公司
2013年10月航摄，2019年12月划界 制图者：刘勇
2000国家大地坐标系，中央经线111E，1985国家高程基准 比例尺1:3000 检查者：范飞

第 16 页, 共 20 页
图号：XMYH- 16

小木园河 永州零陵区段河道管理范围划定图



图例

- 高程点
- 设计洪水位
- 管理范围线
- 管理范围告示牌
- ⊙ 管理范围界桩
- 土地确权线
- 河道中心线
- 乡镇界

零陵区水利局
零陵区自然资源局

批准单位：零陵区人民政府 审核单位：永州市水利局、市自然资源和规划局
2013年10月航摄，2019年12月划界 制图者：刘勇
2000国家大地坐标系，中央经线111E，1985国家高程基准

制图单位：中设设计集团股份有限公司
比例尺1:3000 检查者：范飞

第 17 页, 共 20 页
图号：XMYH- 17

小木园河 永州零陵区段河道管理范围划定图



图例

- 高程点
- 设计洪水位
- 管理范围线
- 管理范围告示牌
- ⊙ 管理范围界桩
- 土地确权线
- 河道中心线
- 乡镇界

零陵区水利局
零陵区自然资源局

批准单位：零陵区人民政府 审核单位：永州市水利局、市自然资源和规划局 制图单位：中设设计集团股份有限公司
2013年10月航摄，2019年12月划界 制图者：刘勇
2000国家大地坐标系，中央经线111E，1985国家高程基准 比例尺1:3000 检查者：范飞

第 18 页,共 20 页
图号：XMYH- 18

小木园河 永州零陵区段河道管理范围划定图



图例

- 高程点
- 设计洪水位
- 管理范围线
- 管理范围告示牌
- ⊙ 管理范围界桩
- 土地确权线
- 河道中心线
- 乡镇界

零陵区水利局
零陵区自然资源局

批准单位：零陵区人民政府 审核单位：永州市水利局、市自然资源和规划局
2013年10月航摄，2019年12月划界 制图者：刘勇
2000国家大地坐标系，中央经线111E，1985国家高程基准

制图单位：中设设计集团股份有限公司
比例尺1:3000 检查者：范飞

第 19 页,共 20 页
图号：XMYH- 19

小木园河 永州零陵区段河道管理范围划定图



图例

- 高程点
- 设计洪水位
- 管理范围线
- 管理范围告示牌
- ⊙ 管理范围界桩
- 土地确权线
- 河道中心线
- 乡镇界

零陵区水利局
零陵区自然资源局

批准单位：零陵区人民政府 审核单位：永州市水利局、市自然资源和规划局
2013年10月航摄，2019年12月划界 制图者：刘勇
2000国家大地坐标系，中央经线111E，1985国家高程基准

制图单位：中设设计集团股份有限公司

比例尺1:3000

检查者：范飞

第 20 页,共 20 页
图号：XMYH- 20

小木园河 永州市零陵区河段管理范围划定图

表 1 公共界桩坐标表

序号	桩名（编号）	X 坐标	Y 坐标
1	FE1D2DCB000R-431102-L001	2915232.9685	584205.5257
2	FE1D2DCB000R-431102-R001	2914887.5543	584792.9019

表 2 界桩坐标表

序号	桩名（编号）	X 坐标	Y 坐标
1	FE1D2DCB000R-431102-R0001	2914852.5313	584677.6032
2	FE1D2DCB000R-431102-R0002	2915081.7959	584048.2641
3	FE1D2DCB000R-431102-R0003	2914982.8195	583813.3357
4	FE1D2DCB000R-431102-R0004	2915130.5895	583522.6903
5	FE1D2DCB000R-431102-R0005	2914947.2329	583492.9246
6	FE1D2DCB000R-431102-R0006	2914676.6629	583045.2487
7	FE1D2DCB000R-431102-R0007	2914279.7209	583050.4743
8	FE1D2DCB000R-431102-R0008	2913555.2903	583089.3681
9	FE1D2DCB000R-431102-R0009	2913055.4583	583032.1188
10	FE1D2DCB000R-431102-R0010	2912325.3391	582882.4304
11	FE1D2DCB000R-431102-R0011	2911732.0363	583064.1996
12	FE1D2DCB000R-431102-R0012	2911368.6965	583377.0700
13	FE1D2DCB000R-431102-R0013	2911073.6855	583535.1588
14	FE1D2DCB000R-431102-R0014	2910800.5027	583905.5762
15	FE1D2DCB000R-431102-R0015	2910351.5920	584466.0806
16	FE1D2DCB000R-431102-R0016	2910164.6635	584830.3464
17	FE1D2DCB000R-431102-R0017	2909952.3350	585084.3470

序号	桩名（编号）	X 坐标	Y 坐标
18	FE1D2DCB000R-431102-R0018	2909819.3816	585516.9416
19	FE1D2DCB000R-431102-R0019	2909370.1182	586045.9770
20	FE1D2DCB000R-431102-R0020	2908576.6312	586306.9890
21	FE1D2DCB000R-431102-R0021	2907827.3297	586306.3716
22	FE1D2DCB000R-431102-R0022	2907520.6109	586409.3609
23	FE1D2DCB000R-431102-R0023	2906955.2481	587163.3058
24	FE1D2DCB000R-431102-R0024	2906554.7342	587406.7230
25	FE1D2DCB000R-431102-R0025	2906017.8605	587833.5298
26	FE1D2DCB000R-431102-R0026	2905475.7282	588121.6617
27	FE1D2DCB000R-431102-R0027	2903488.7475	588019.1354
28	FE1D2DCB000R-431102-L0001	2915171.4063	584057.5723
29	FE1D2DCB000R-431102-L0002	2915040.0404	583808.3343
30	FE1D2DCB000R-431102-L0003	2915278.1659	583586.8776
31	FE1D2DCB000R-431102-L0004	2915135.6875	583371.3740
32	FE1D2DCB000R-431102-L0005	2914970.1903	583416.6179
33	FE1D2DCB000R-431102-L0006	2914965.7805	583159.5746
34	FE1D2DCB000R-431102-L0007	2914598.4058	583097.8604
35	FE1D2DCB000R-431102-L0008	2914226.1363	582943.4758
36	FE1D2DCB000R-431102-L0009	2913808.2261	583072.0635
37	FE1D2DCB000R-431102-L0010	2913565.0074	583051.2275
38	FE1D2DCB000R-431102-L0011	2913334.4887	583015.6410
39	FE1D2DCB000R-431102-L0012	2912254.7220	582753.5707
40	FE1D2DCB000R-431102-L0013	2911805.5909	582978.4670
41	FE1D2DCB000R-431102-L0014	2911445.2277	583196.2195

审批部门：零陵区人民政府 审核单位：永州市水利局、市自然资源和规划局
2013 年 10 月航摄，2019 年 12 月划界 制图者：刘勇
2000 国家大地坐标系，中央经线 111E，1985 国家高程基准

制图单位：中设设计集团股份有限公司 图号：XMYH-B

检查者：范飞

零陵区水利局
零陵区自然资源局

小木园河 永州市零陵区河段管理范围划定图

序号	桩名（编号）	X 坐标	Y 坐标
42	FE1D2DCB000R-431102-L0015	2911042.7956	583498.6389
43	FE1D2DCB000R-431102-L0016	2910706.2449	583835.1895
44	FE1D2DCB000R-431102-L0017	2910294.2878	584431.2970
45	FE1D2DCB000R-431102-L0018	2909820.1536	585150.0655
46	FE1D2DCB000R-431102-L0019	2909673.9710	585678.0426
47	FE1D2DCB000R-431102-L0020	2909458.8643	586009.5662
48	FE1D2DCB000R-431102-L0021	2908605.8459	586306.6938
49	FE1D2DCB000R-431102-L0022	2908264.6650	586097.2757
50	FE1D2DCB000R-431102-L0023	2907642.7166	586444.0570
51	FE1D2DCB000R-431102-L0024	2907196.7164	586512.8488
52	FE1D2DCB000R-431102-L0025	2906986.9014	586950.7351
53	FE1D2DCB000R-431102-L0026	2906480.0910	587540.0956
54	FE1D2DCB000R-431102-L0027	2905297.7980	588084.7415
55	FE1D2DCB000R-431102-L0028	2903481.7208	588015.2882
56	FE1D2DCB000R-431102-L0029	2909458.8643	583196.2195
57	FE1D2DCB000R-431102-L0030	2910706.2449	584431.2970

零陵
区水利
局
零陵
区自然
资源局

审批部门：零陵区人民政府
2013 年 10 月航摄，2019 年 12 月划界
2000 国家大地坐标系，中央经线 111E，1985 国家高程基准

审核单位：永州市水利局、市自然资源和规划局
制图者：刘勇

制图单位：中设设计集团股份有限公司
检查者：范飞

图号：XMYH-B

小木园河 永州市零陵区河段管理范围划定图

表 3 告示牌坐标表

序号	告示牌名（编号）	X 坐标	Y 坐标
1	FE1D2DCB000R-431102-R001	584693.9582	2914882.3462
2	FE1D2DCB000R-431102-R002	584038.6104	2915082.0012
3	FE1D2DCB000R-431102-R003	583488.6067	2914943.0947
4	FE1D2DCB000R-431102-R004	583101.8733	2914630.3345
5	FE1D2DCB000R-431102-R005	583090.7608	2913546.8636
6	FE1D2DCB000R-431102-R006	582890.8346	2912205.0265
7	FE1D2DCB000R-431102-R007	584468.9318	2910350.3598
8	FE1D2DCB000R-431102-R008	585140.5316	2909917.3021
9	FE1D2DCB000R-431102-R009	586046.9960	2909374.9758
10	FE1D2DCB000R-431102-R010	586468.0679	2907623.2454
11	FE1D2DCB000R-431102-R011	588020.4000	2903486.0084
12	FE1D2DCB000R-431102-L001	584049.6180	2915175.0015
13	FE1D2DCB000R-431102-L002	583161.9180	2914962.0609
14	FE1D2DCB000R-431102-L003	583071.1128	2913812.2438
15	FE1D2DCB000R-431102-L004	582753.3052	2912259.1392
16	FE1D2DCB000R-431102-L005	585687.3551	2909681.6691

零陵
区水利
局
零陵
区自然
资源局

审批部门：零陵区人民政府
2013 年 10 月航摄，2019 年 12 月划界
2000 国家大地坐标系，中央经线 111E，1985 国家高程基准

审核单位：永州市水利局、市自然资源和规划局
制图者：刘勇

制图单位：中设设计集团股份有限公司
检查者：范飞

图号：XMYH-B