

腊树村 永州市零陵区河段
管理范围划定方案

附图

审批单位：永州市人民政府

审核单位：永州市水利局

永州市自然资源和规划局

编制单位：零陵区水利局


零陵区自然资源局

中设设计集团股份有限公司

二〇一九年十二月

腊树村 永州零陵区段河道管理范围划定图

零陵区水利局
零陵区自然资源局

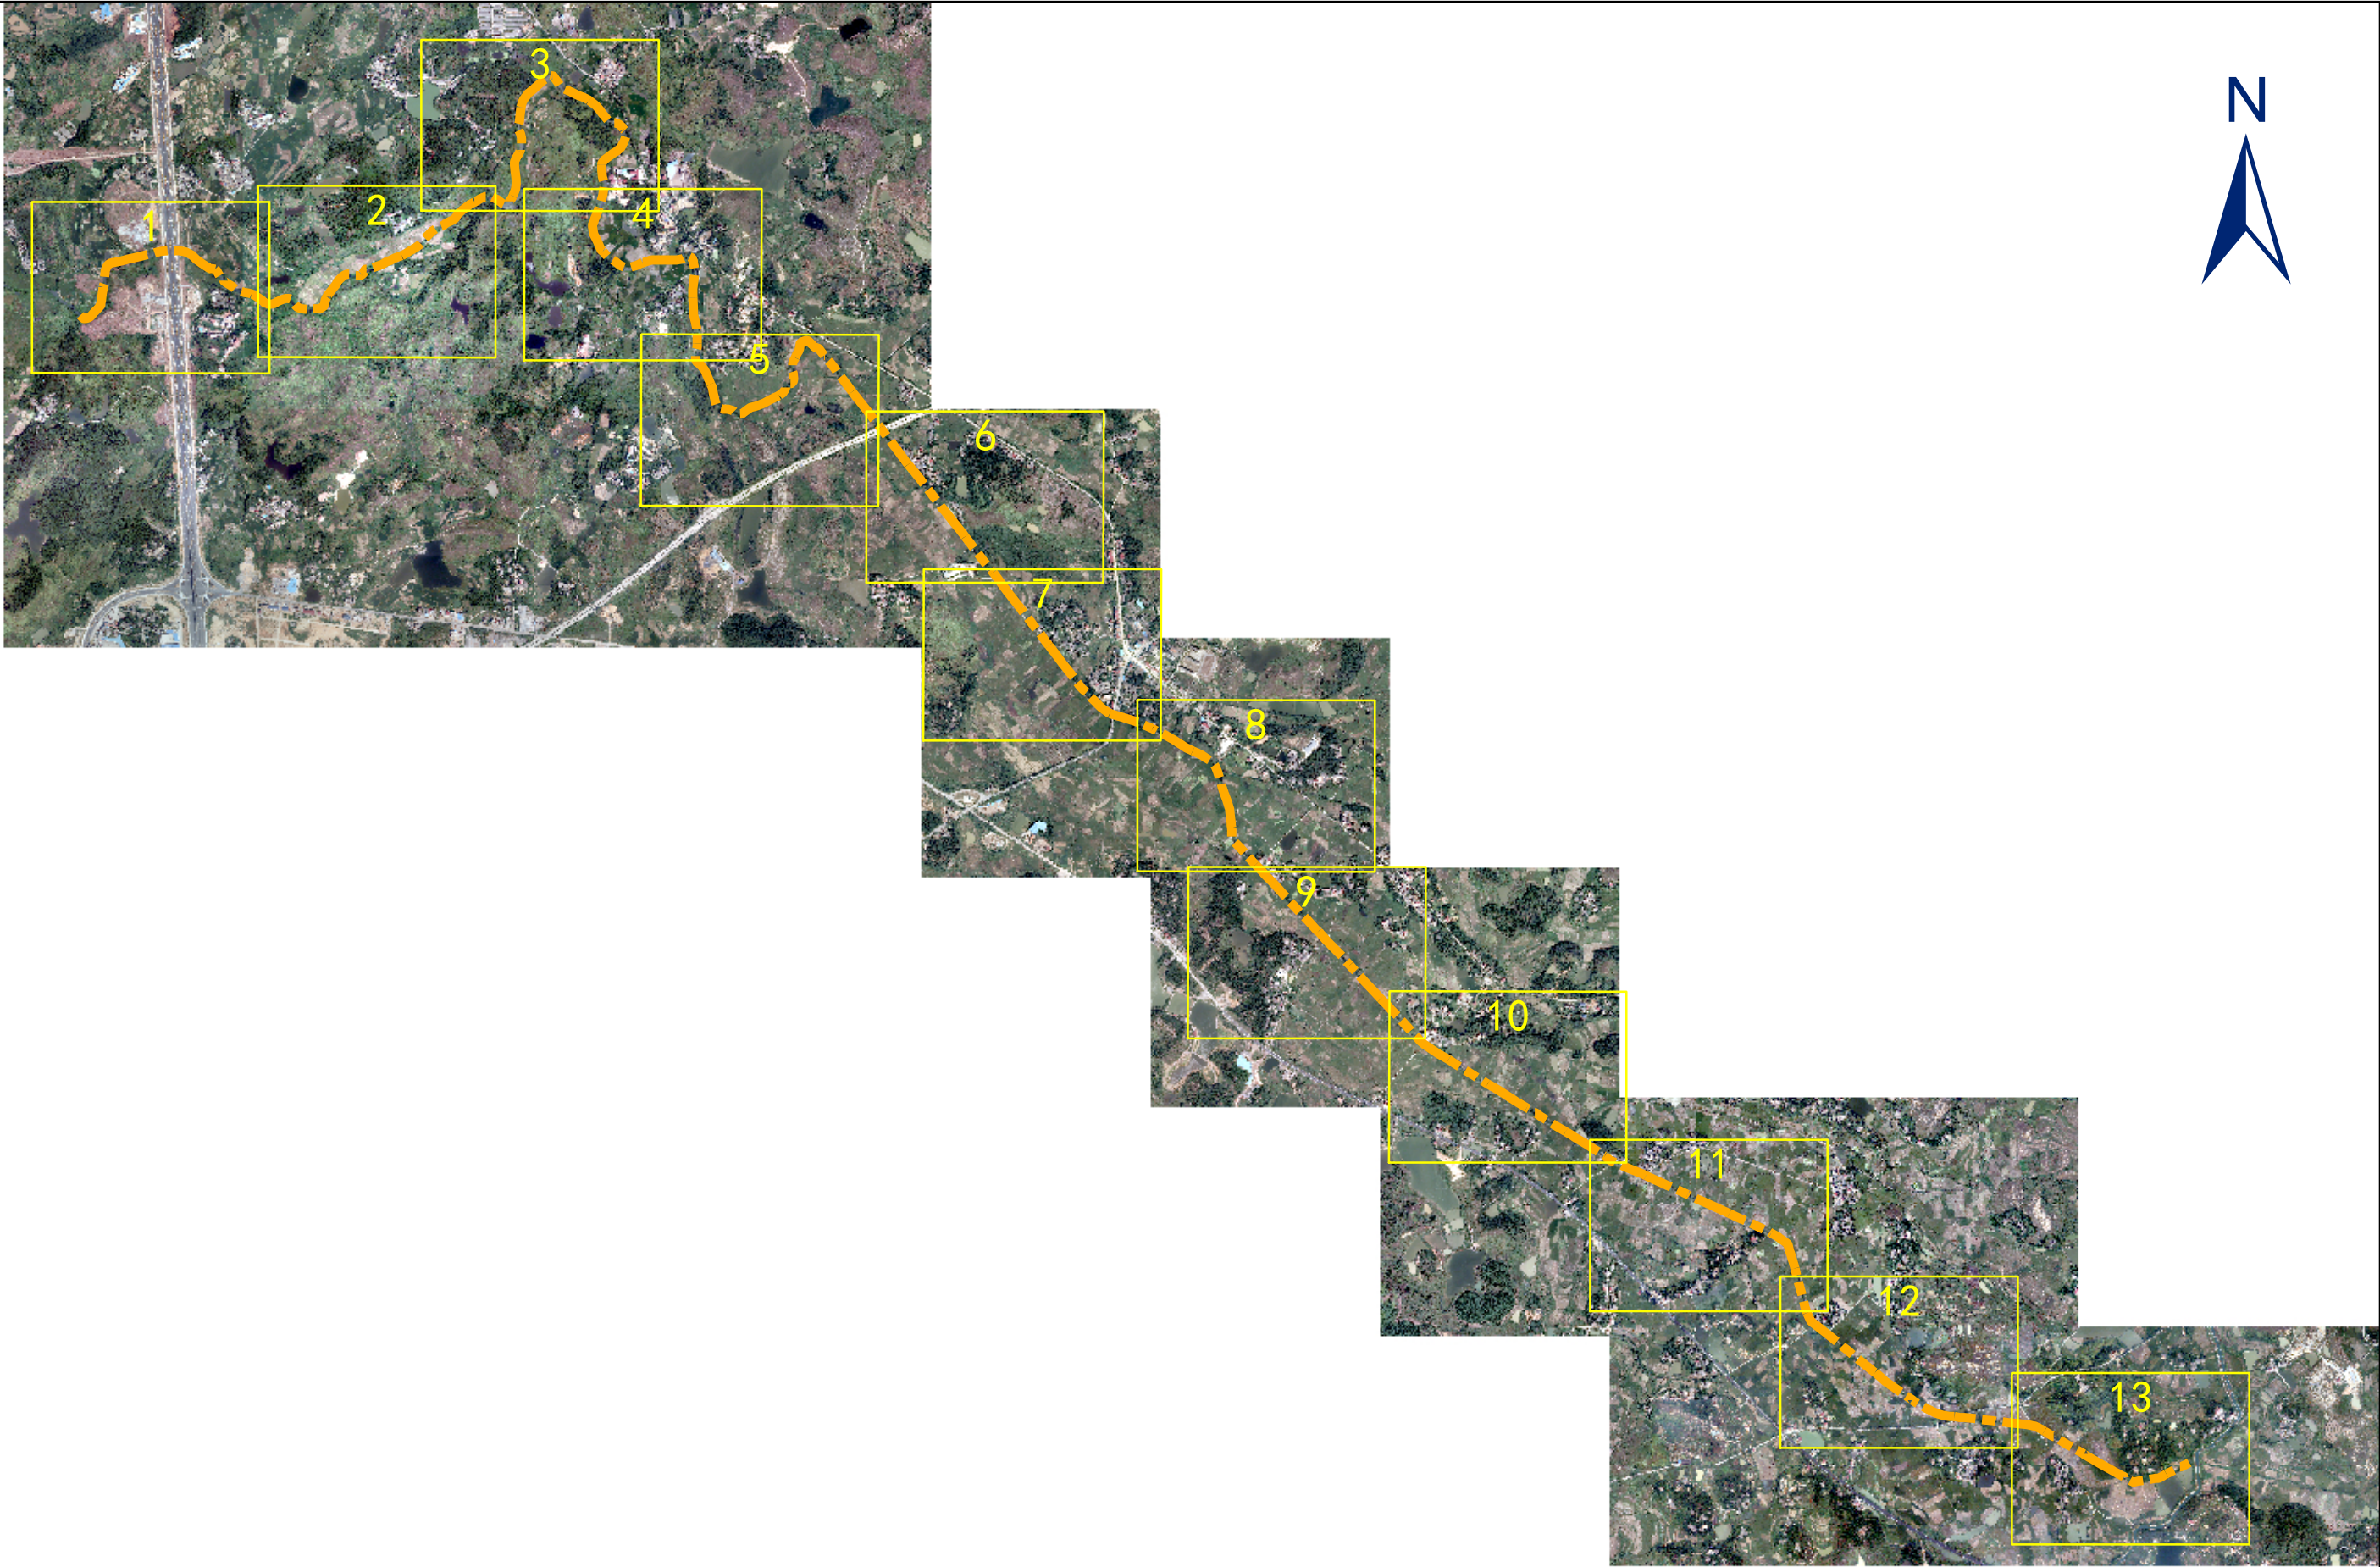

腊树村 永州零陵区段河道管理范围划定图


零陵区水利局
零陵区自然资源局



图例


- 高程点
- 公共界桩
- 管理范围界桩
- 管理范围告示牌
- - - 管理范围线
- 河道中心线
- 设计洪水位
- 规划堤防线
- 土地确权线
- 高程线
- - - 乡镇界

腊树村 永州零陵区段河道管理范围划定图

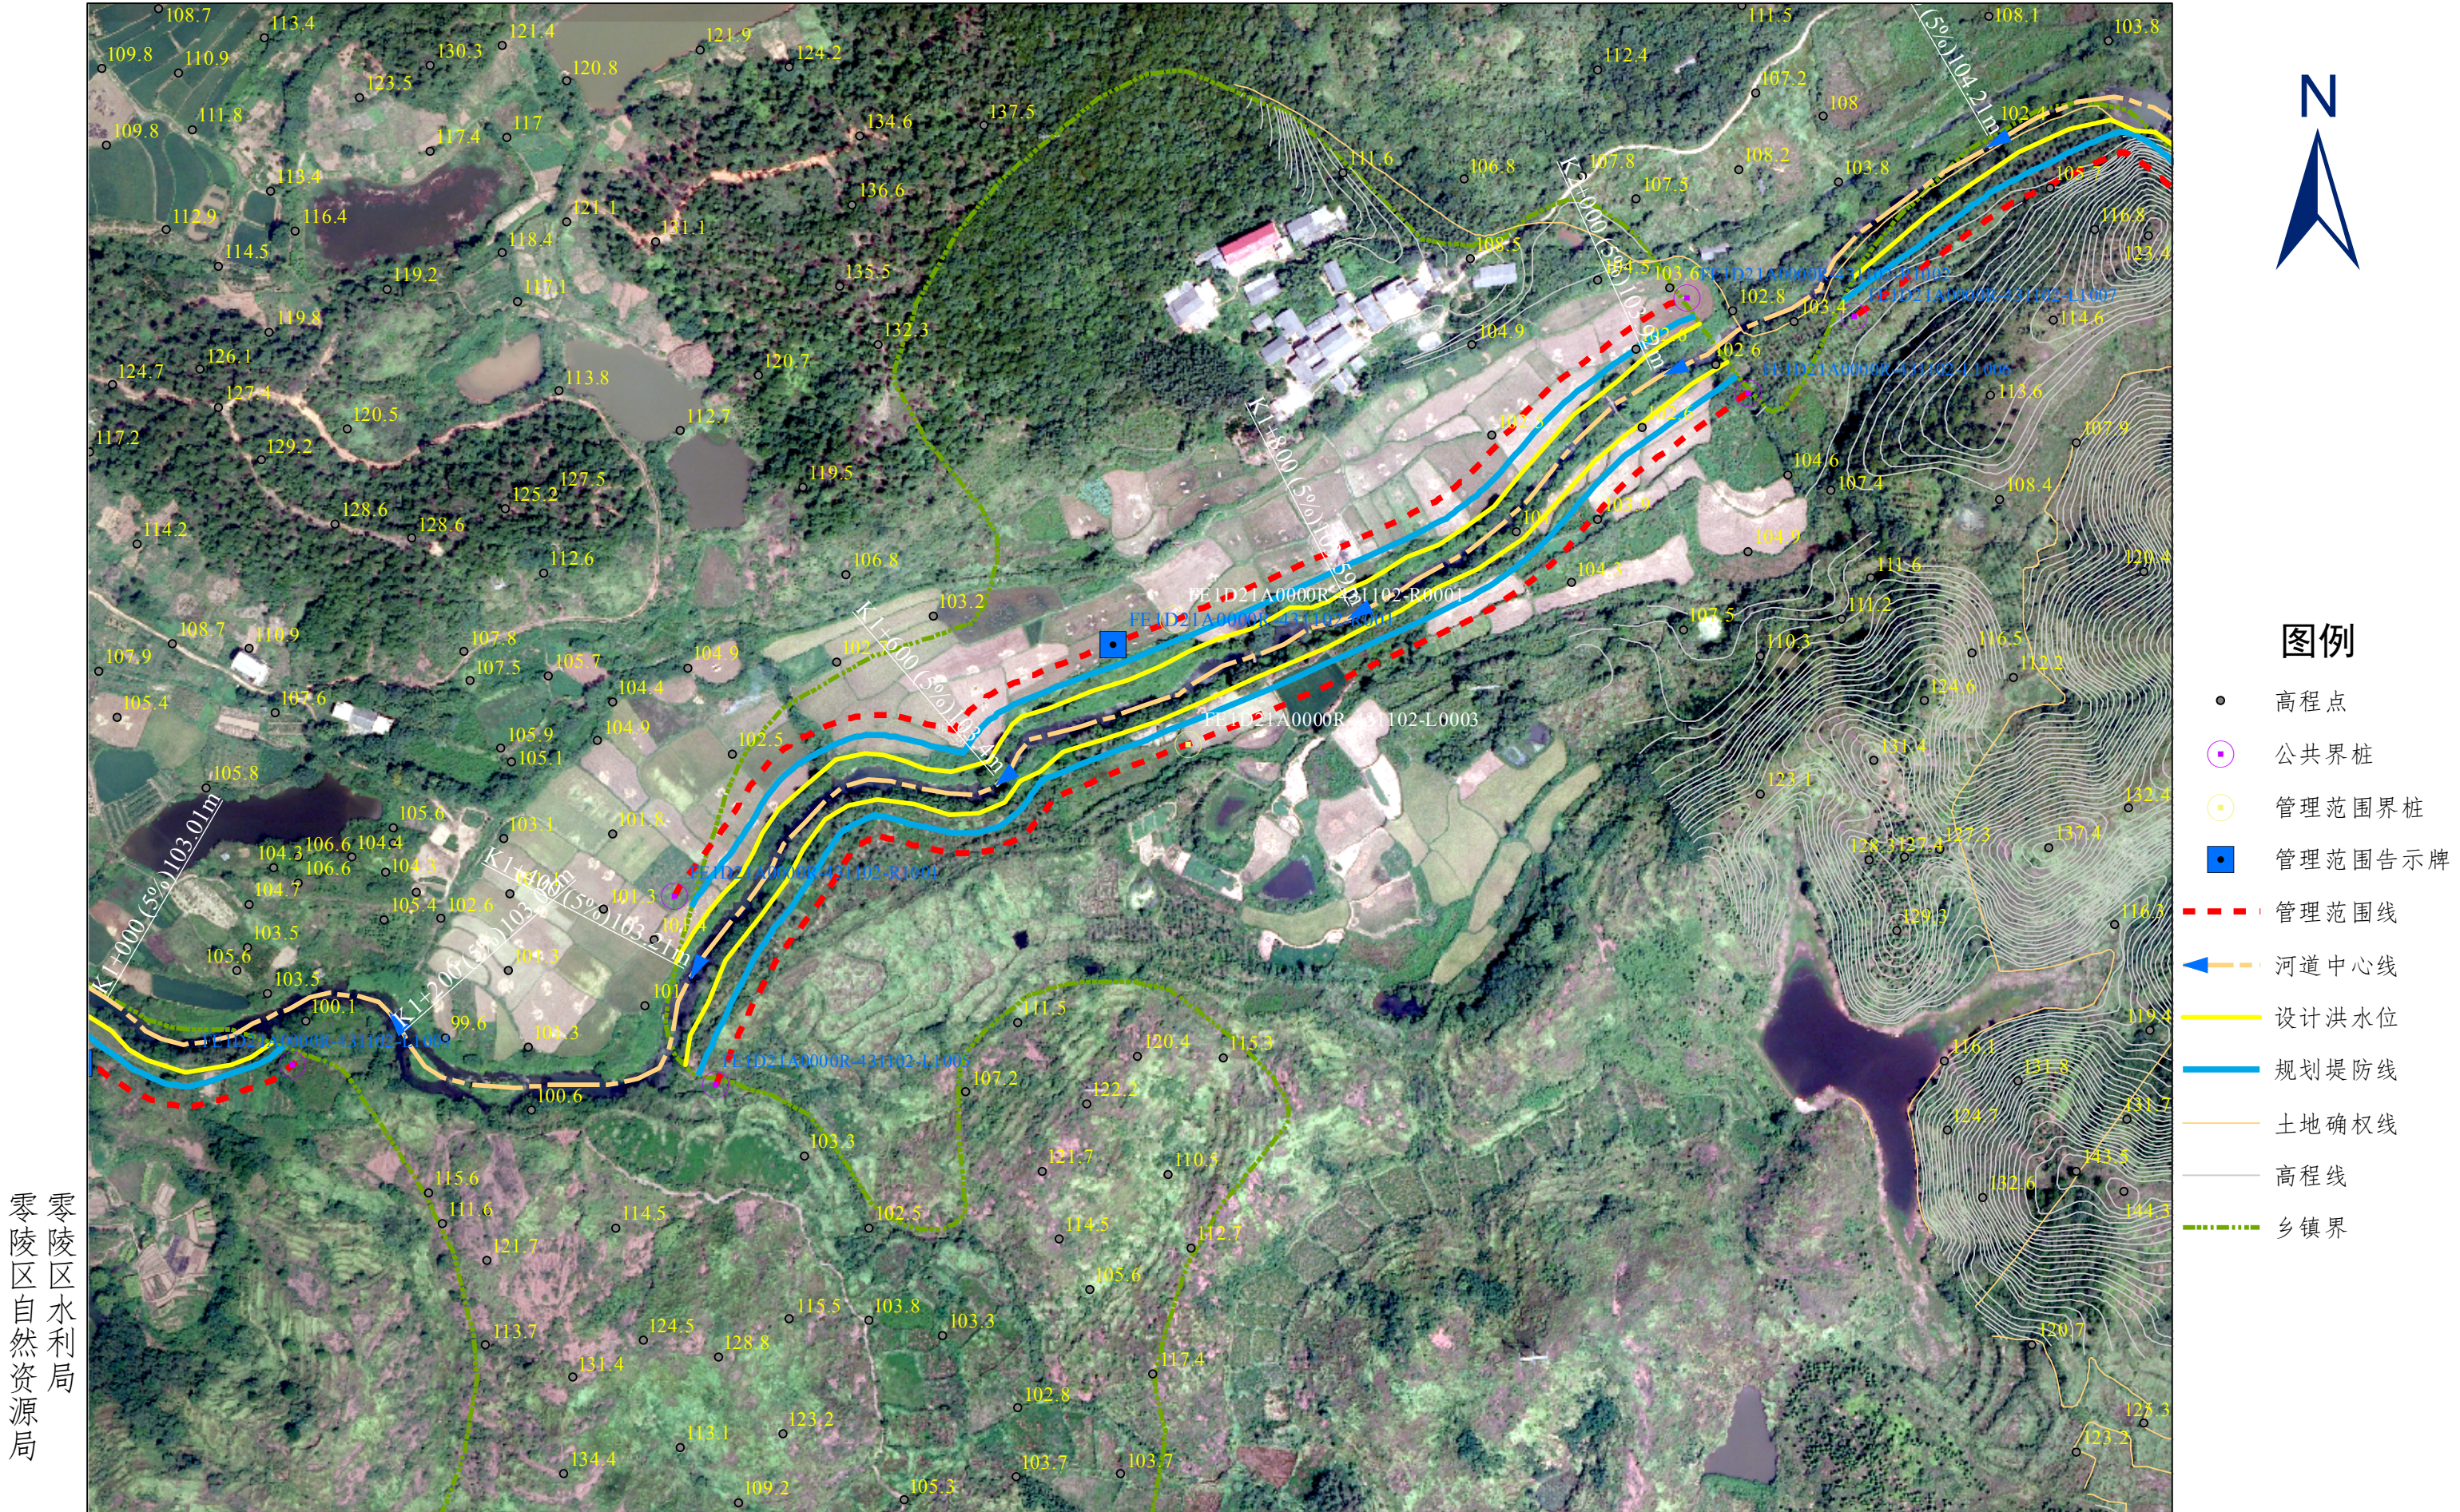

零陵区水利局
零陵区自然资源局

腊树村 永州零陵区段河道管理范围划定图

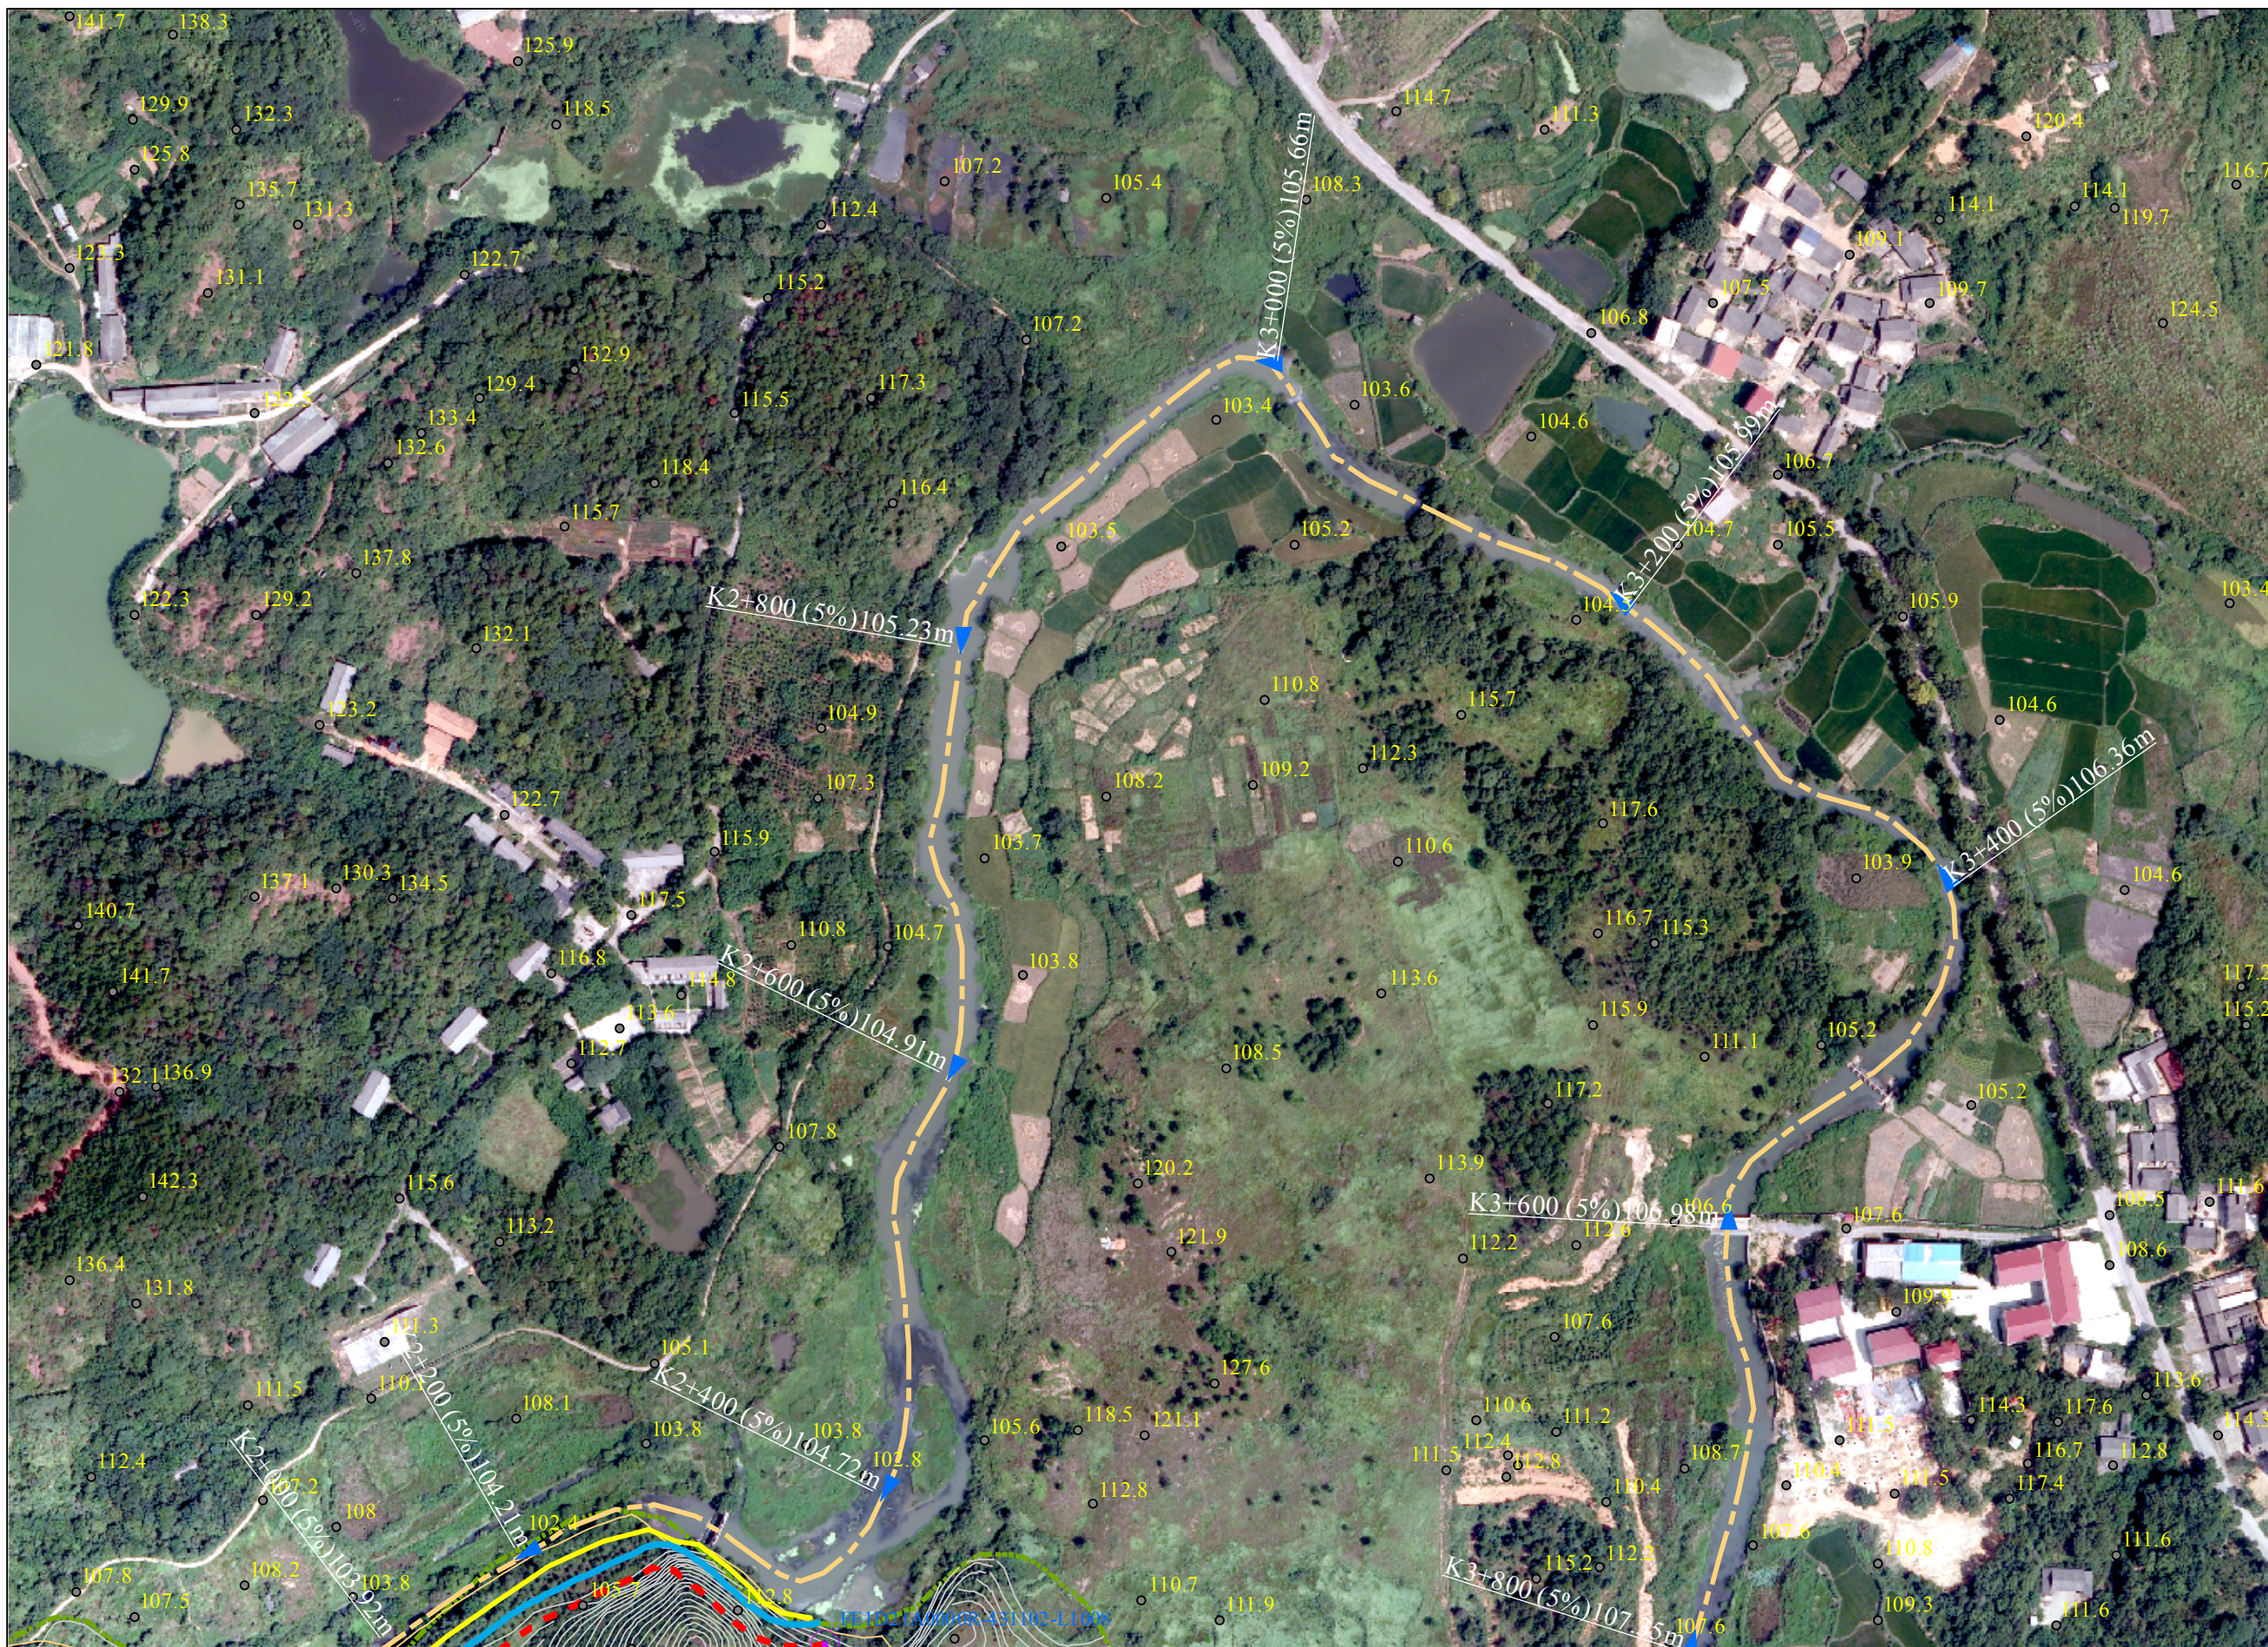


零陵区水利局
零陵区自然资源局

批准单位：永州市人民政府 审核单位：永州市水利局、永州市自然资源和规划局 制图单位：中设设计集团股份有限公司
2013年10月航摄，2019年12月划界 制图者：刘勇
2000国家大地坐标系，中央经线111E，1985国家高程基准 比例尺1:3000 检查者：范飞

第 3 页, 共 13 页
图号: LSC-3

腊树村 永州零陵区段河道管理范围划定图

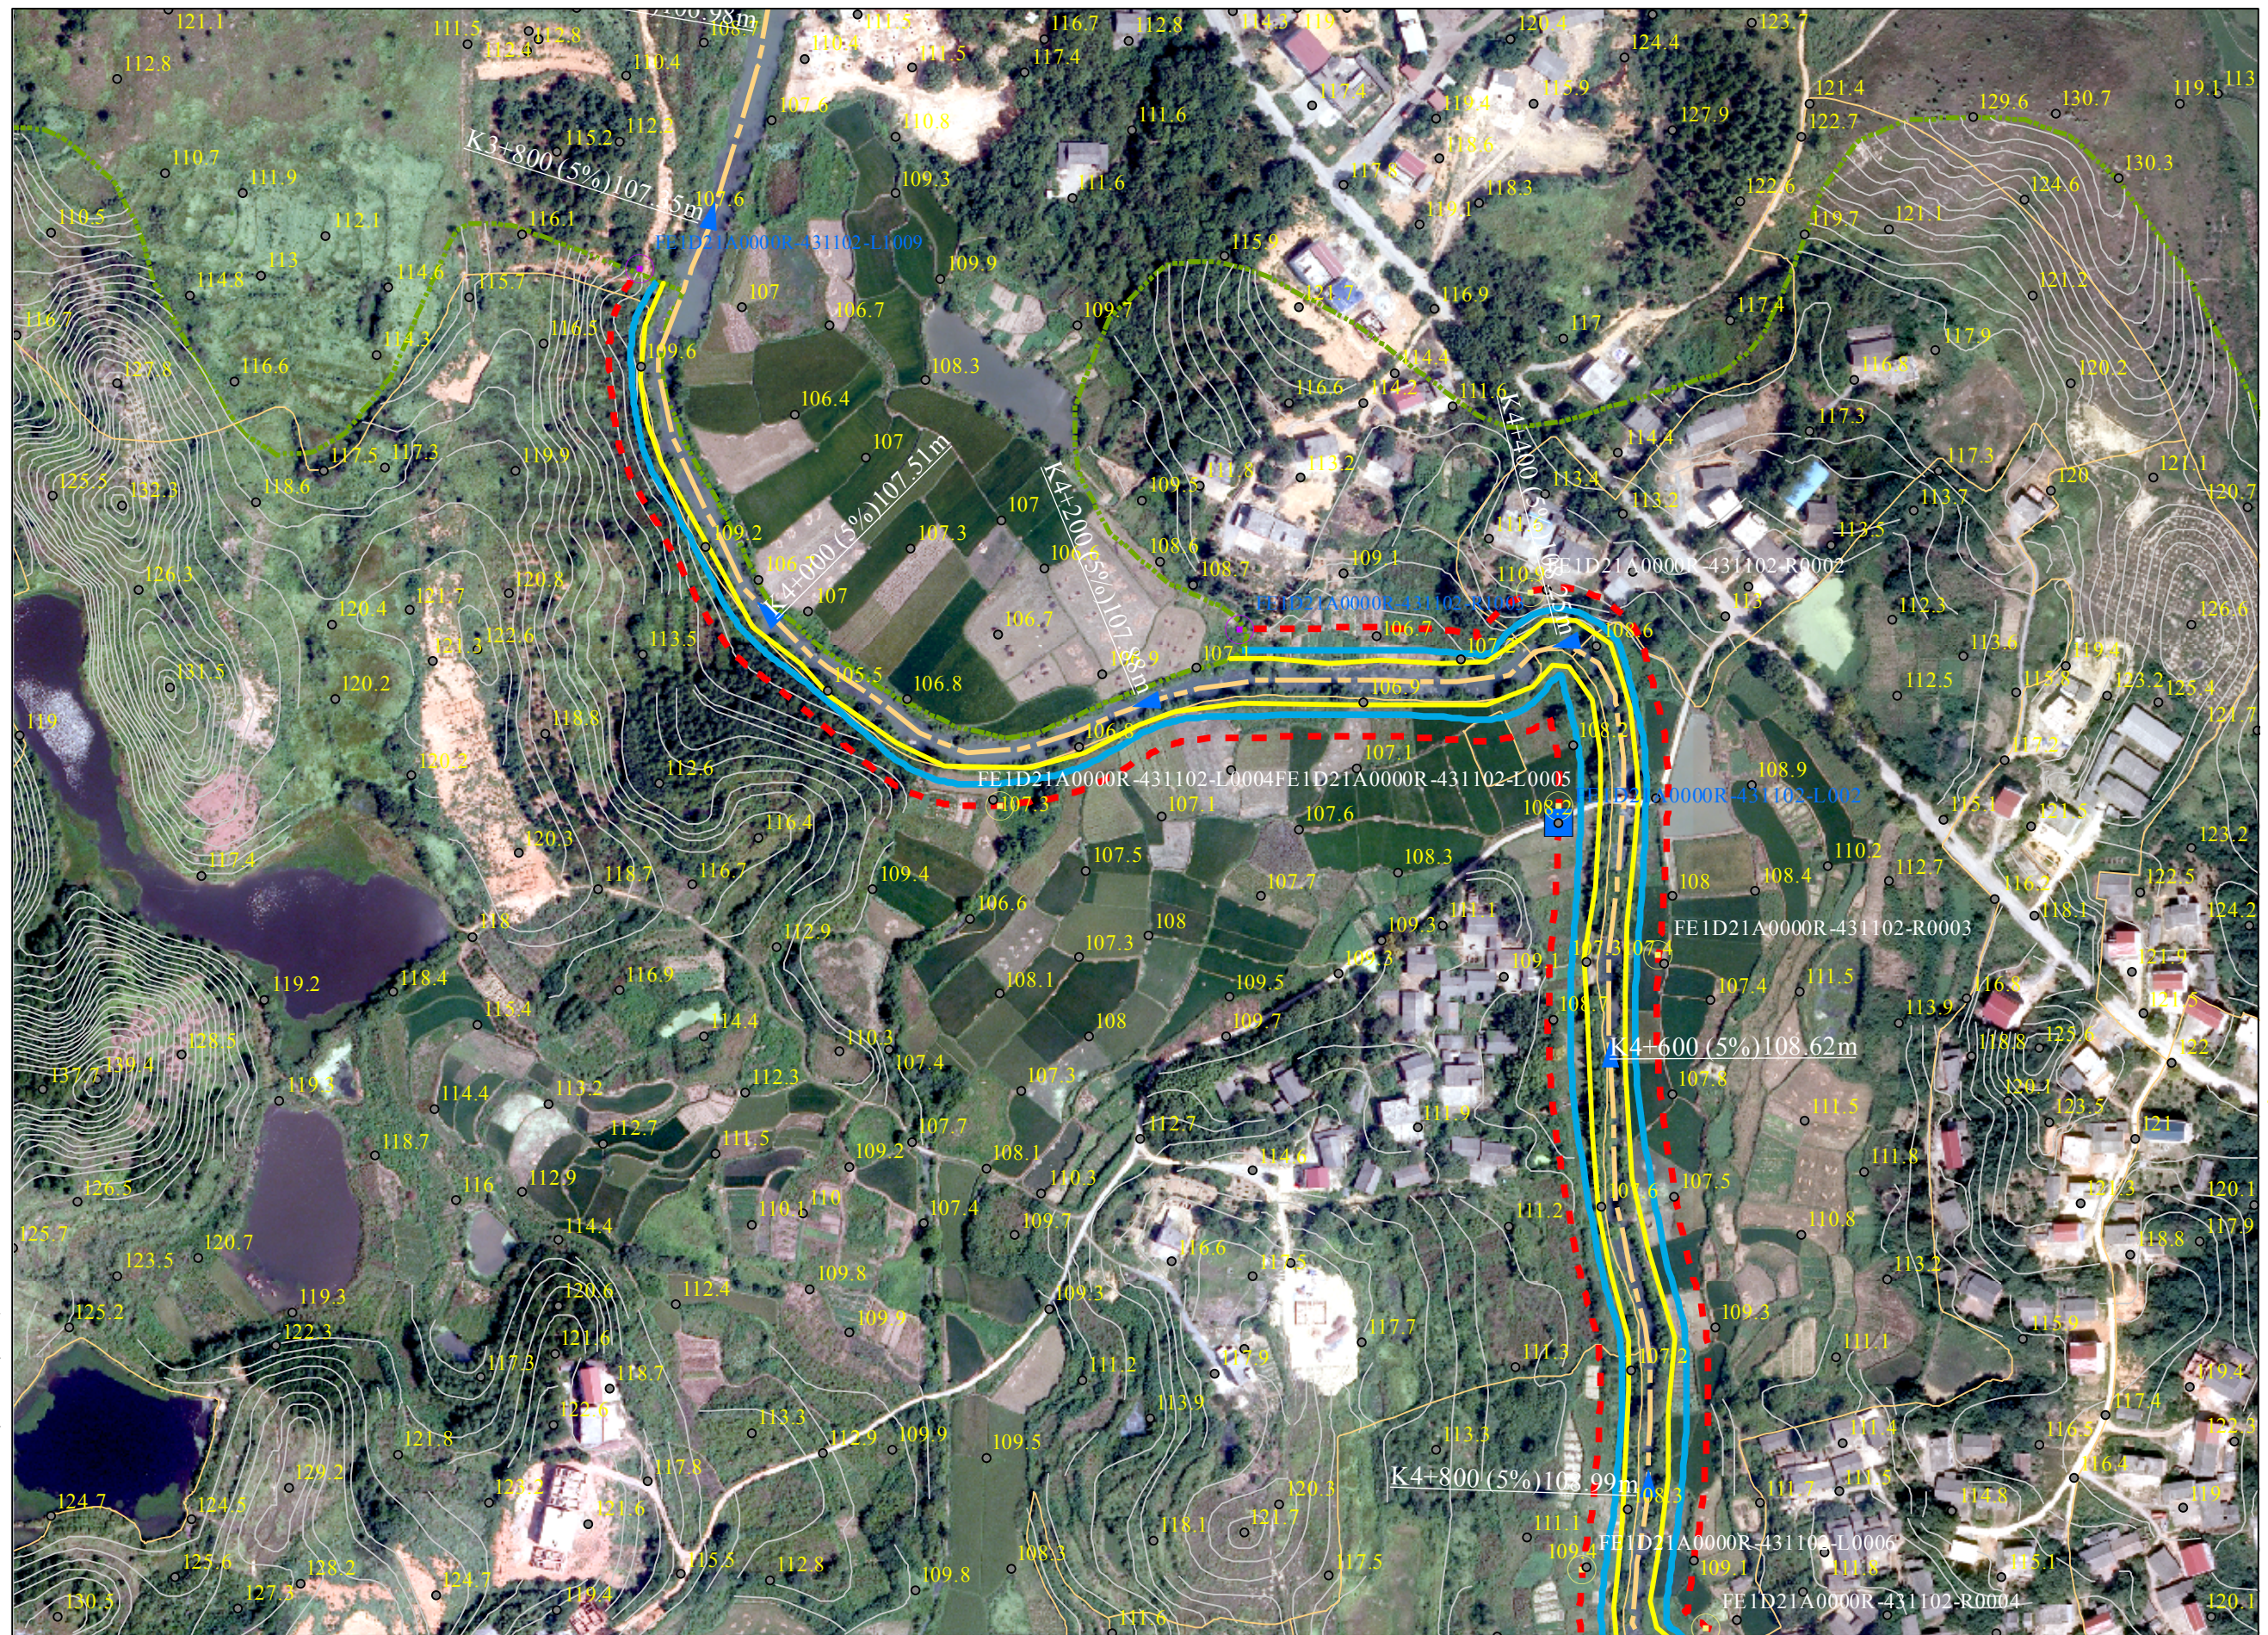


图例

- 高程点
- 公共界桩
- 管理范围界桩
- 管理范围告示牌
- - - 管理范围线
- 河道中心线
- 设计洪水位
- 规划堤防线
- 土地确权线
- 高程线
- 乡镇界

零陵区水利局
零陵区自然资源局

批准单位：永州市人民政府 审核单位：永州市水利局、永州市自然资源和规划局 制图单位：中设设计集团股份有限公司
2013年10月航摄，2019年12月划界 制图者：刘勇
2000国家大地坐标系，中央经线111E，1985国家高程基准 比例尺1:3000 检查者：范飞

腊树村 永州零陵区段河道管理范围划定图

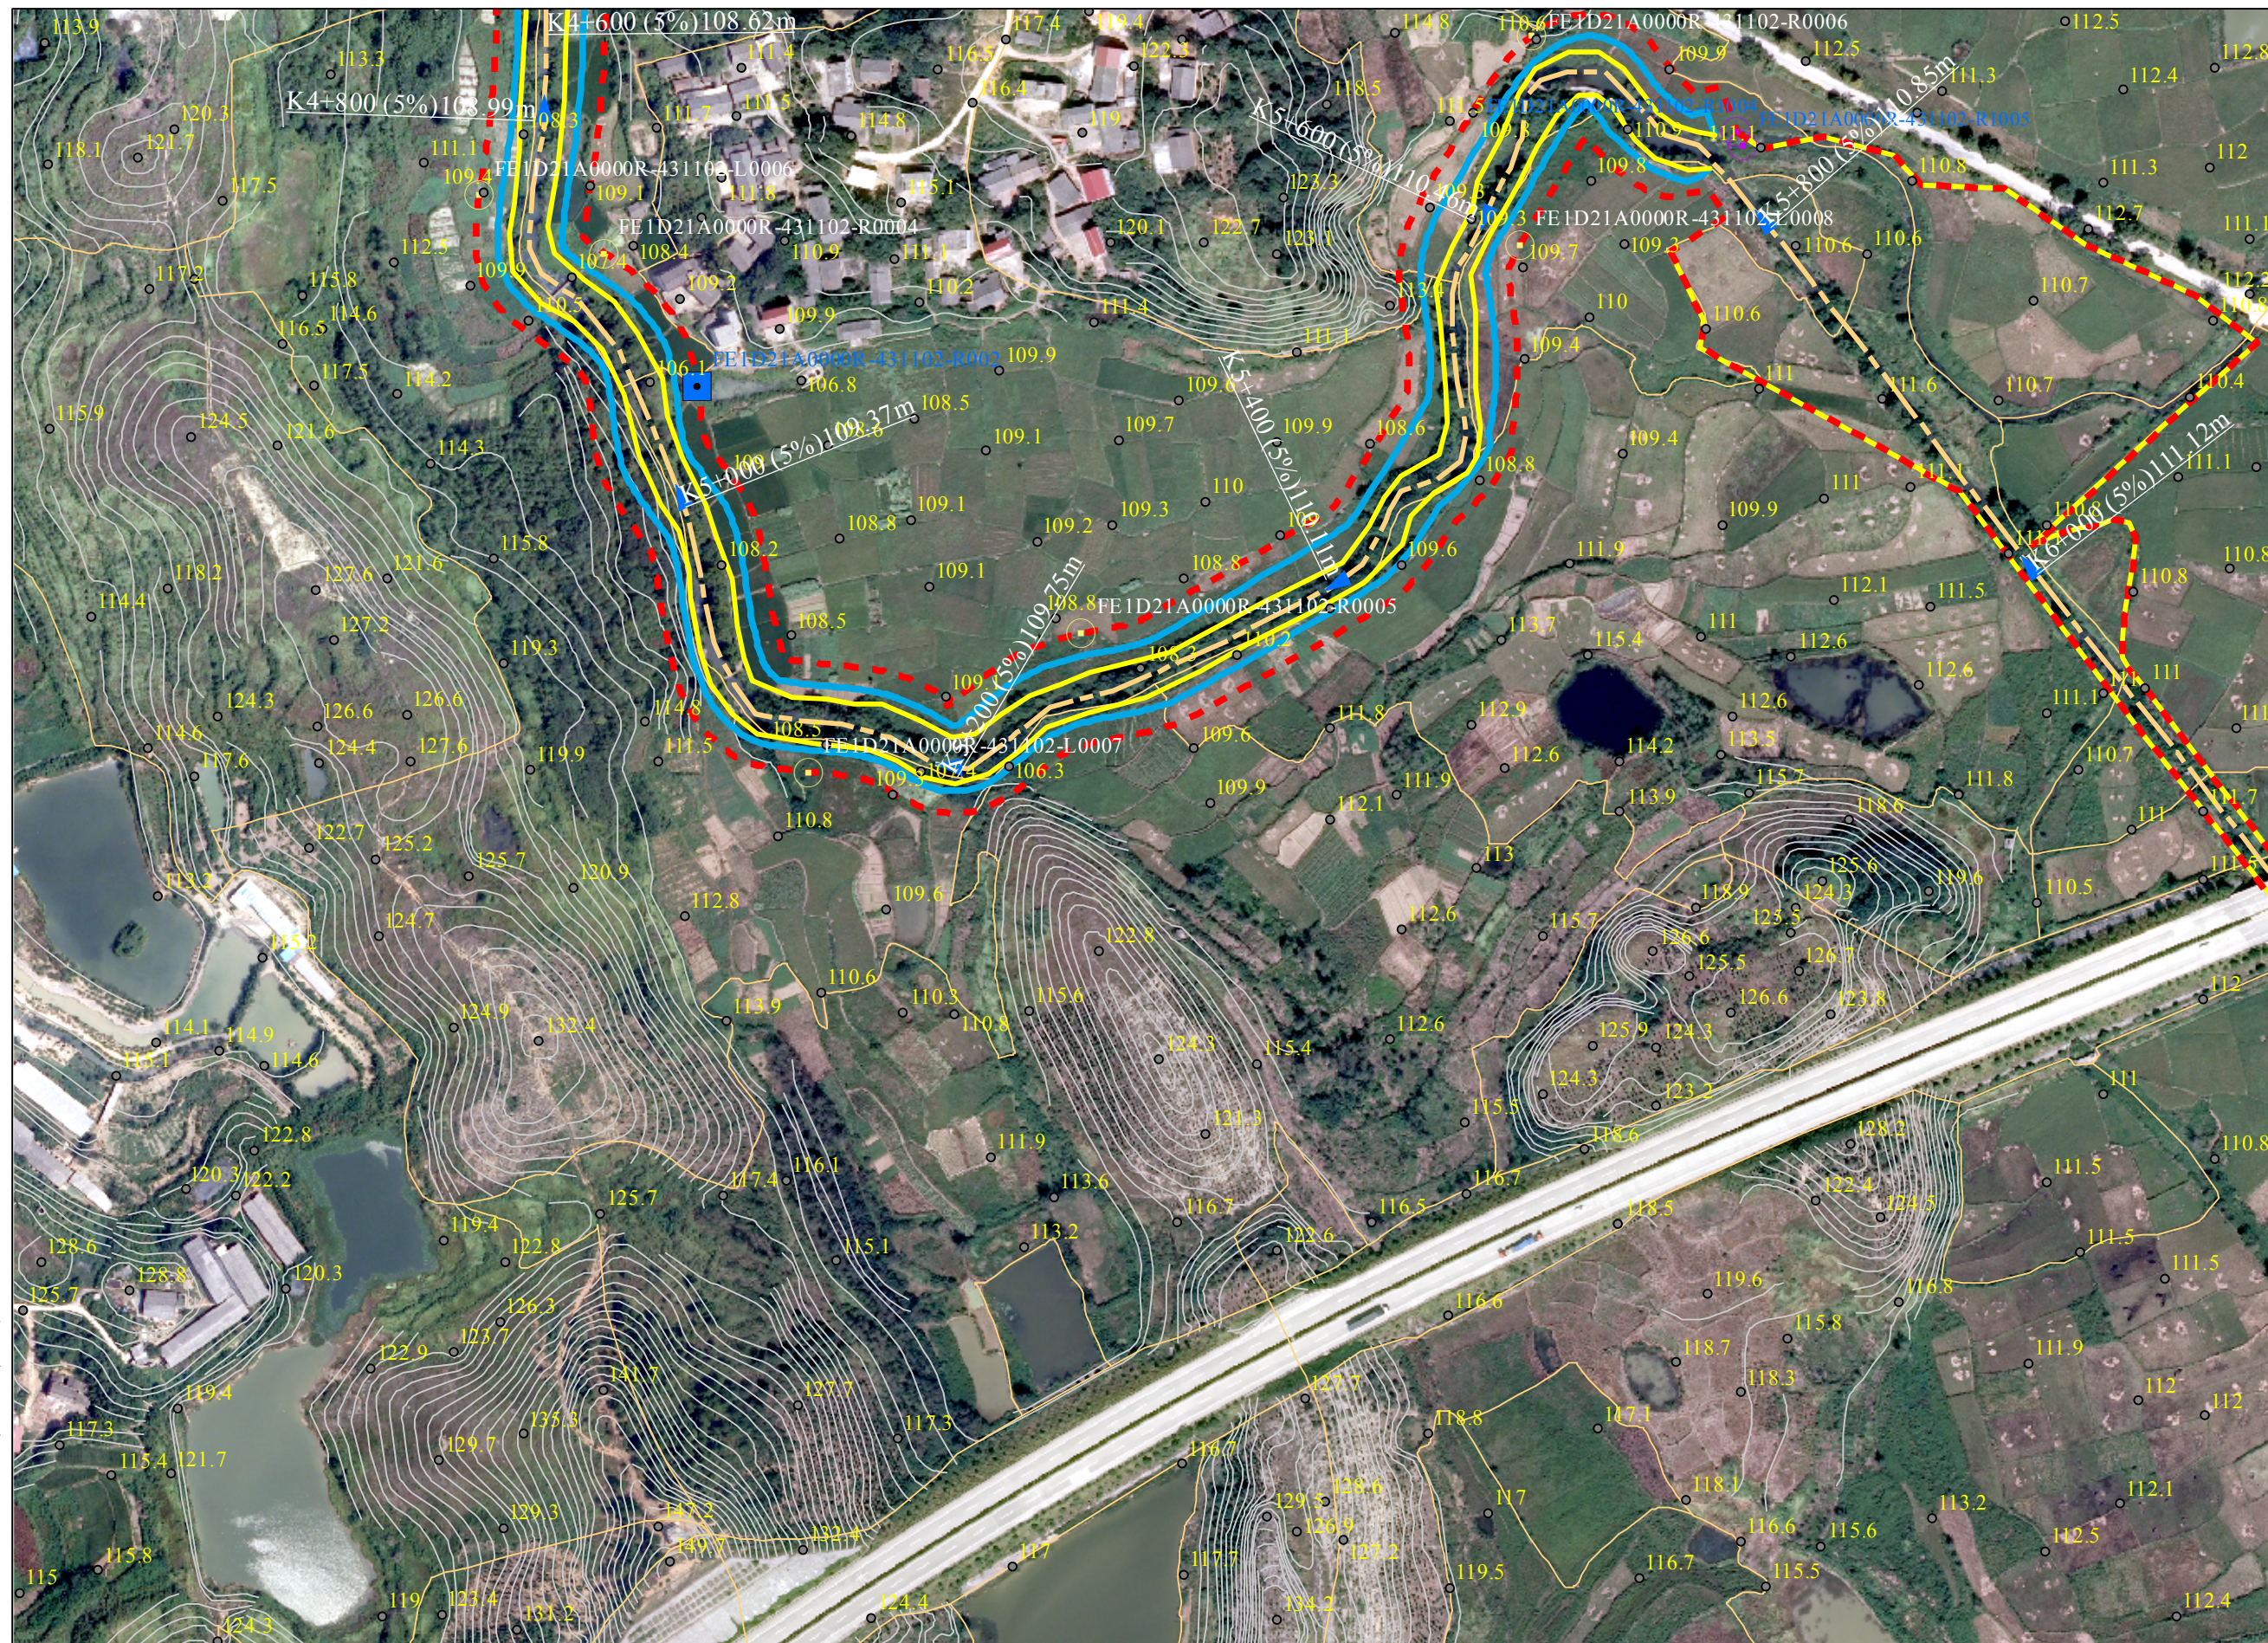


零陵区水利局
零陵区自然资源局

批准单位：永州市人民政府 审核单位：永州市水利局、永州市自然资源和规划局 制图单位：中设设计集团股份有限公司
2013年10月航摄，2019年12月划界 制图者：刘勇
2000国家大地坐标系，中央经线111E，1985国家高程基准 比例尺1:3000 检查者：范飞

第 5 页,共 13 页
图号：LSC- 5

腊树村 永州零陵区段河道管理范围划定图

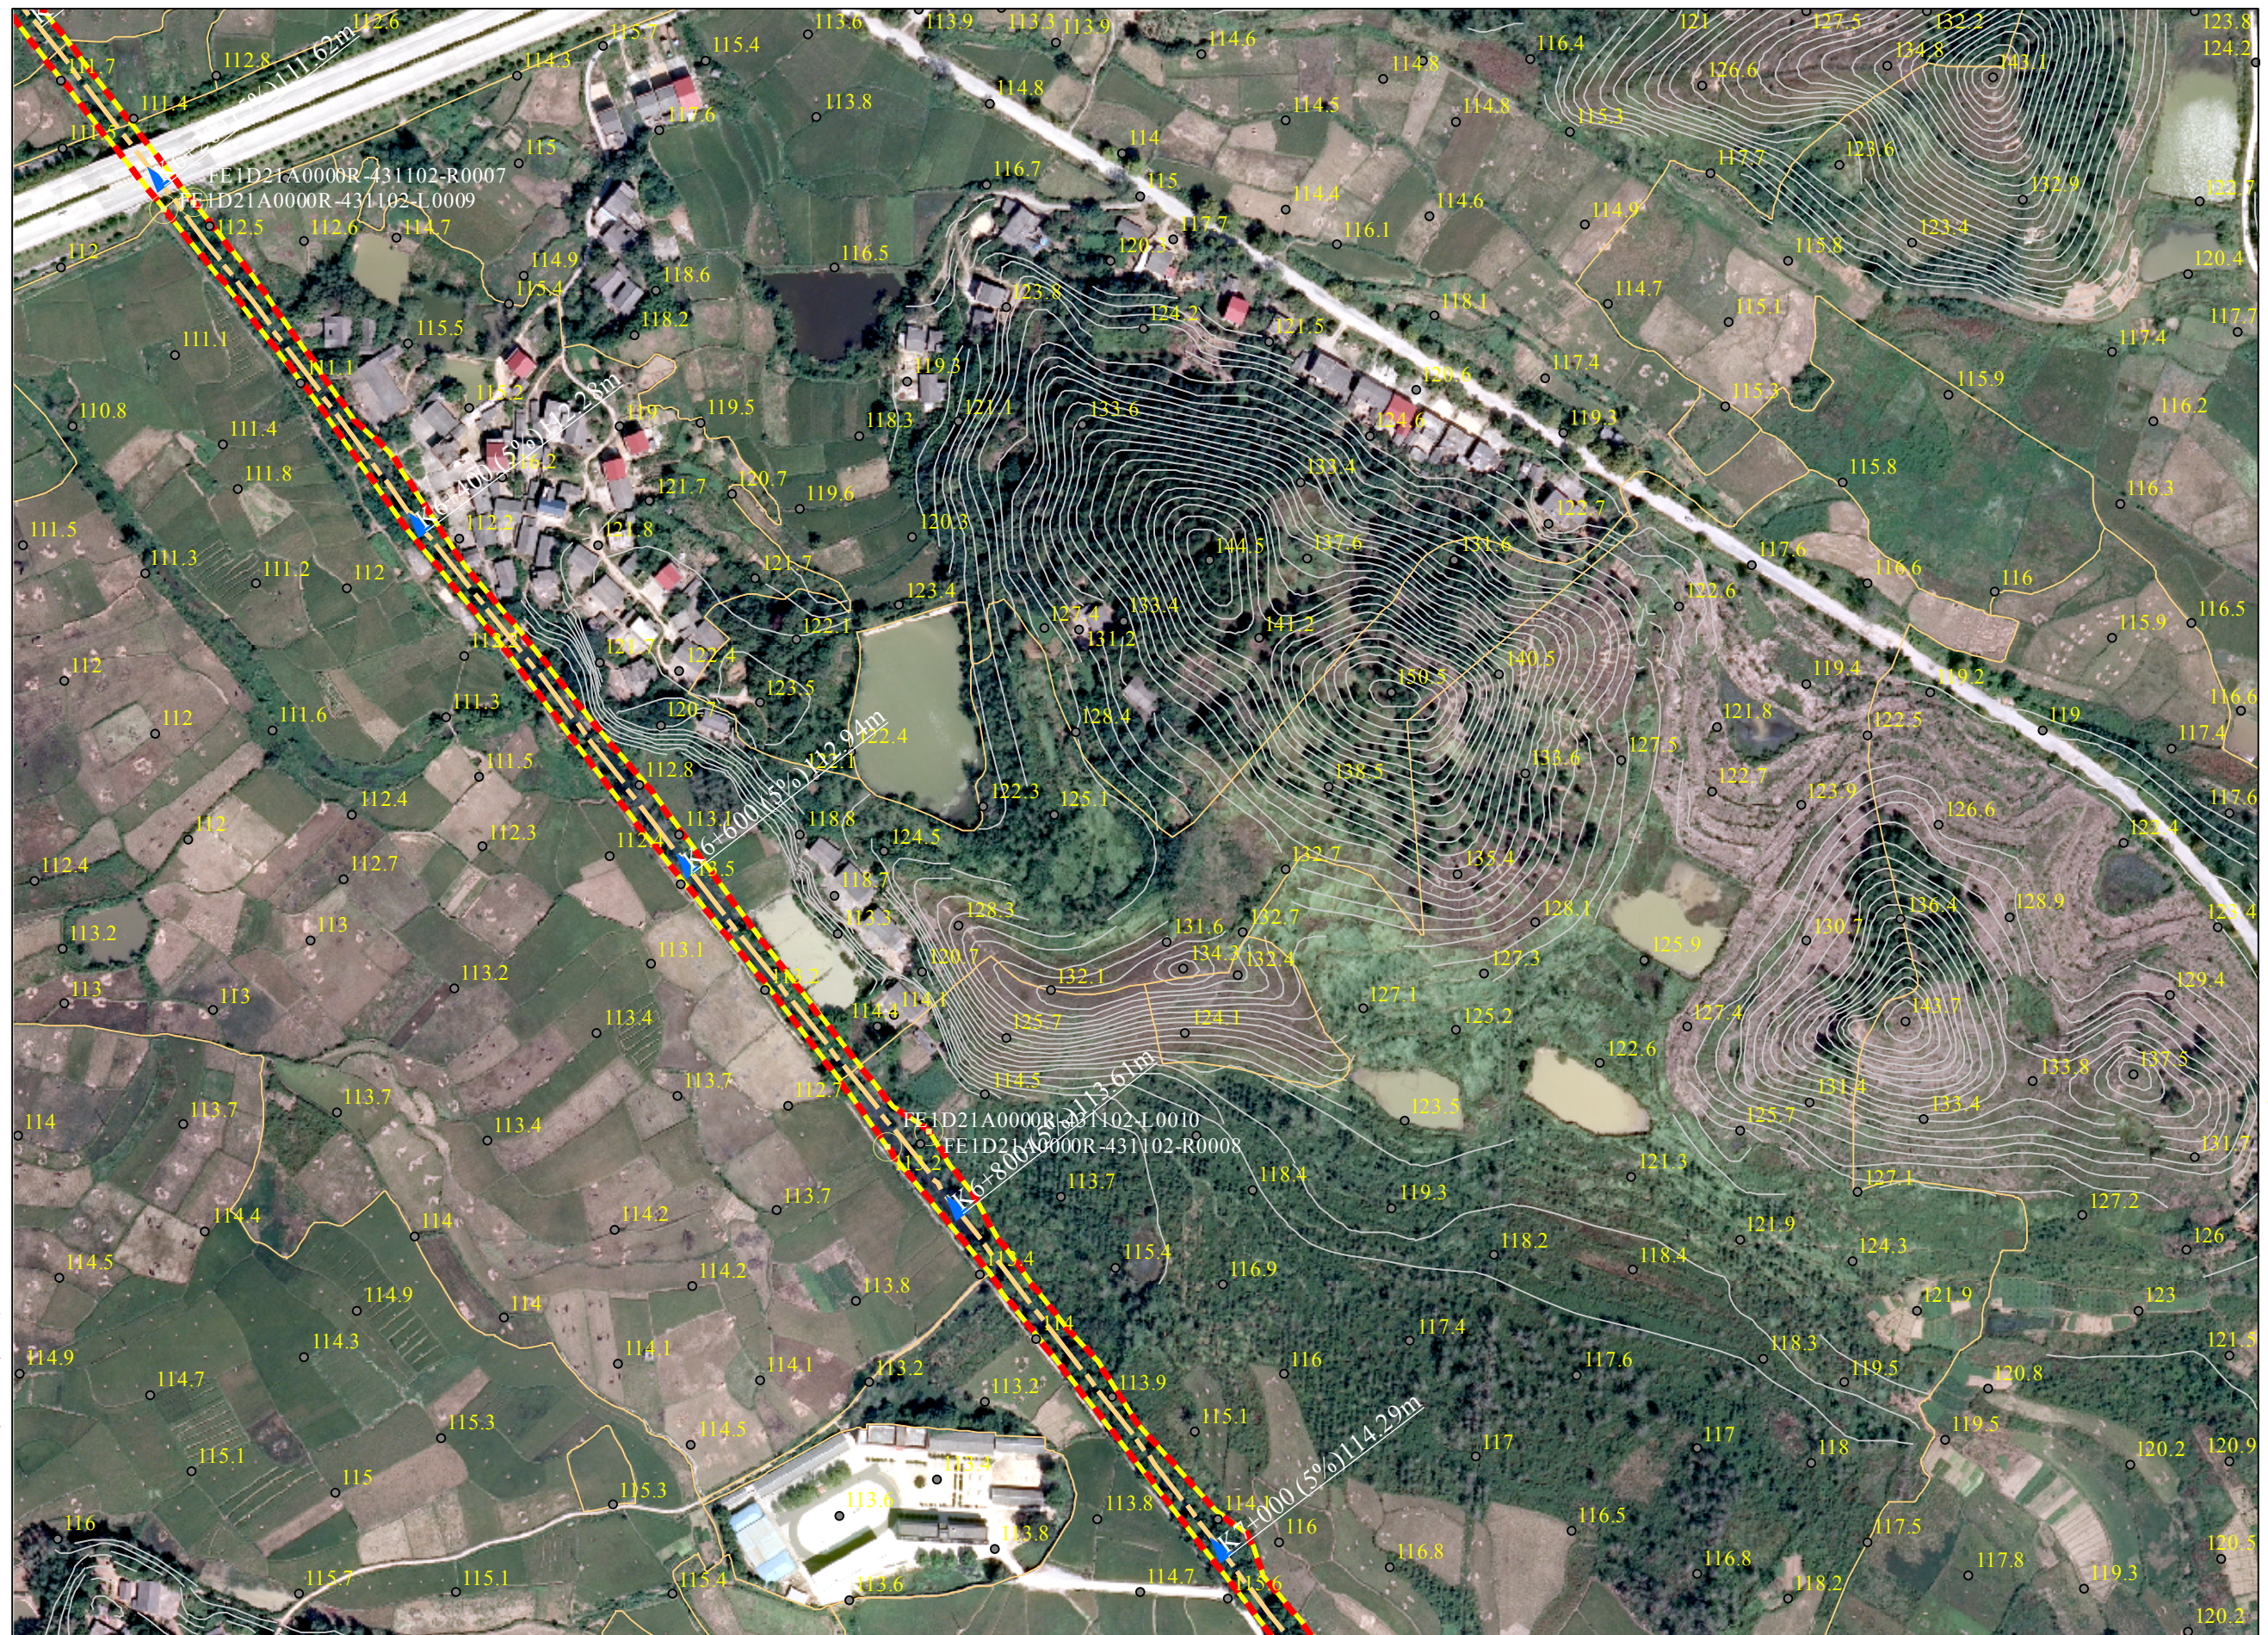

图例


- 高程点
- 公共界桩
- 管理范围界桩
- 管理范围告示牌
- - - 管理范围线
- ← 河道中心线
- 设计洪水位
- 规划堤防线
- 土地确权线
- 高程线
- 乡镇界

零陵区水利局
零陵区自然资源局

批准单位：永州市人民政府 审核单位：永州市水利局、永州市自然资源和规划局 制图单位：中设设计集团股份有限公司
2013年10月航摄，2019年12月划界 制图者：刘勇
2000国家大地坐标系，中央经线111E，1985国家高程基准 比例尺1:3000 检查者：范飞

腊树村 永州零陵区段河道管理范围划定图

零陵区水利局
零陵区自然资源局

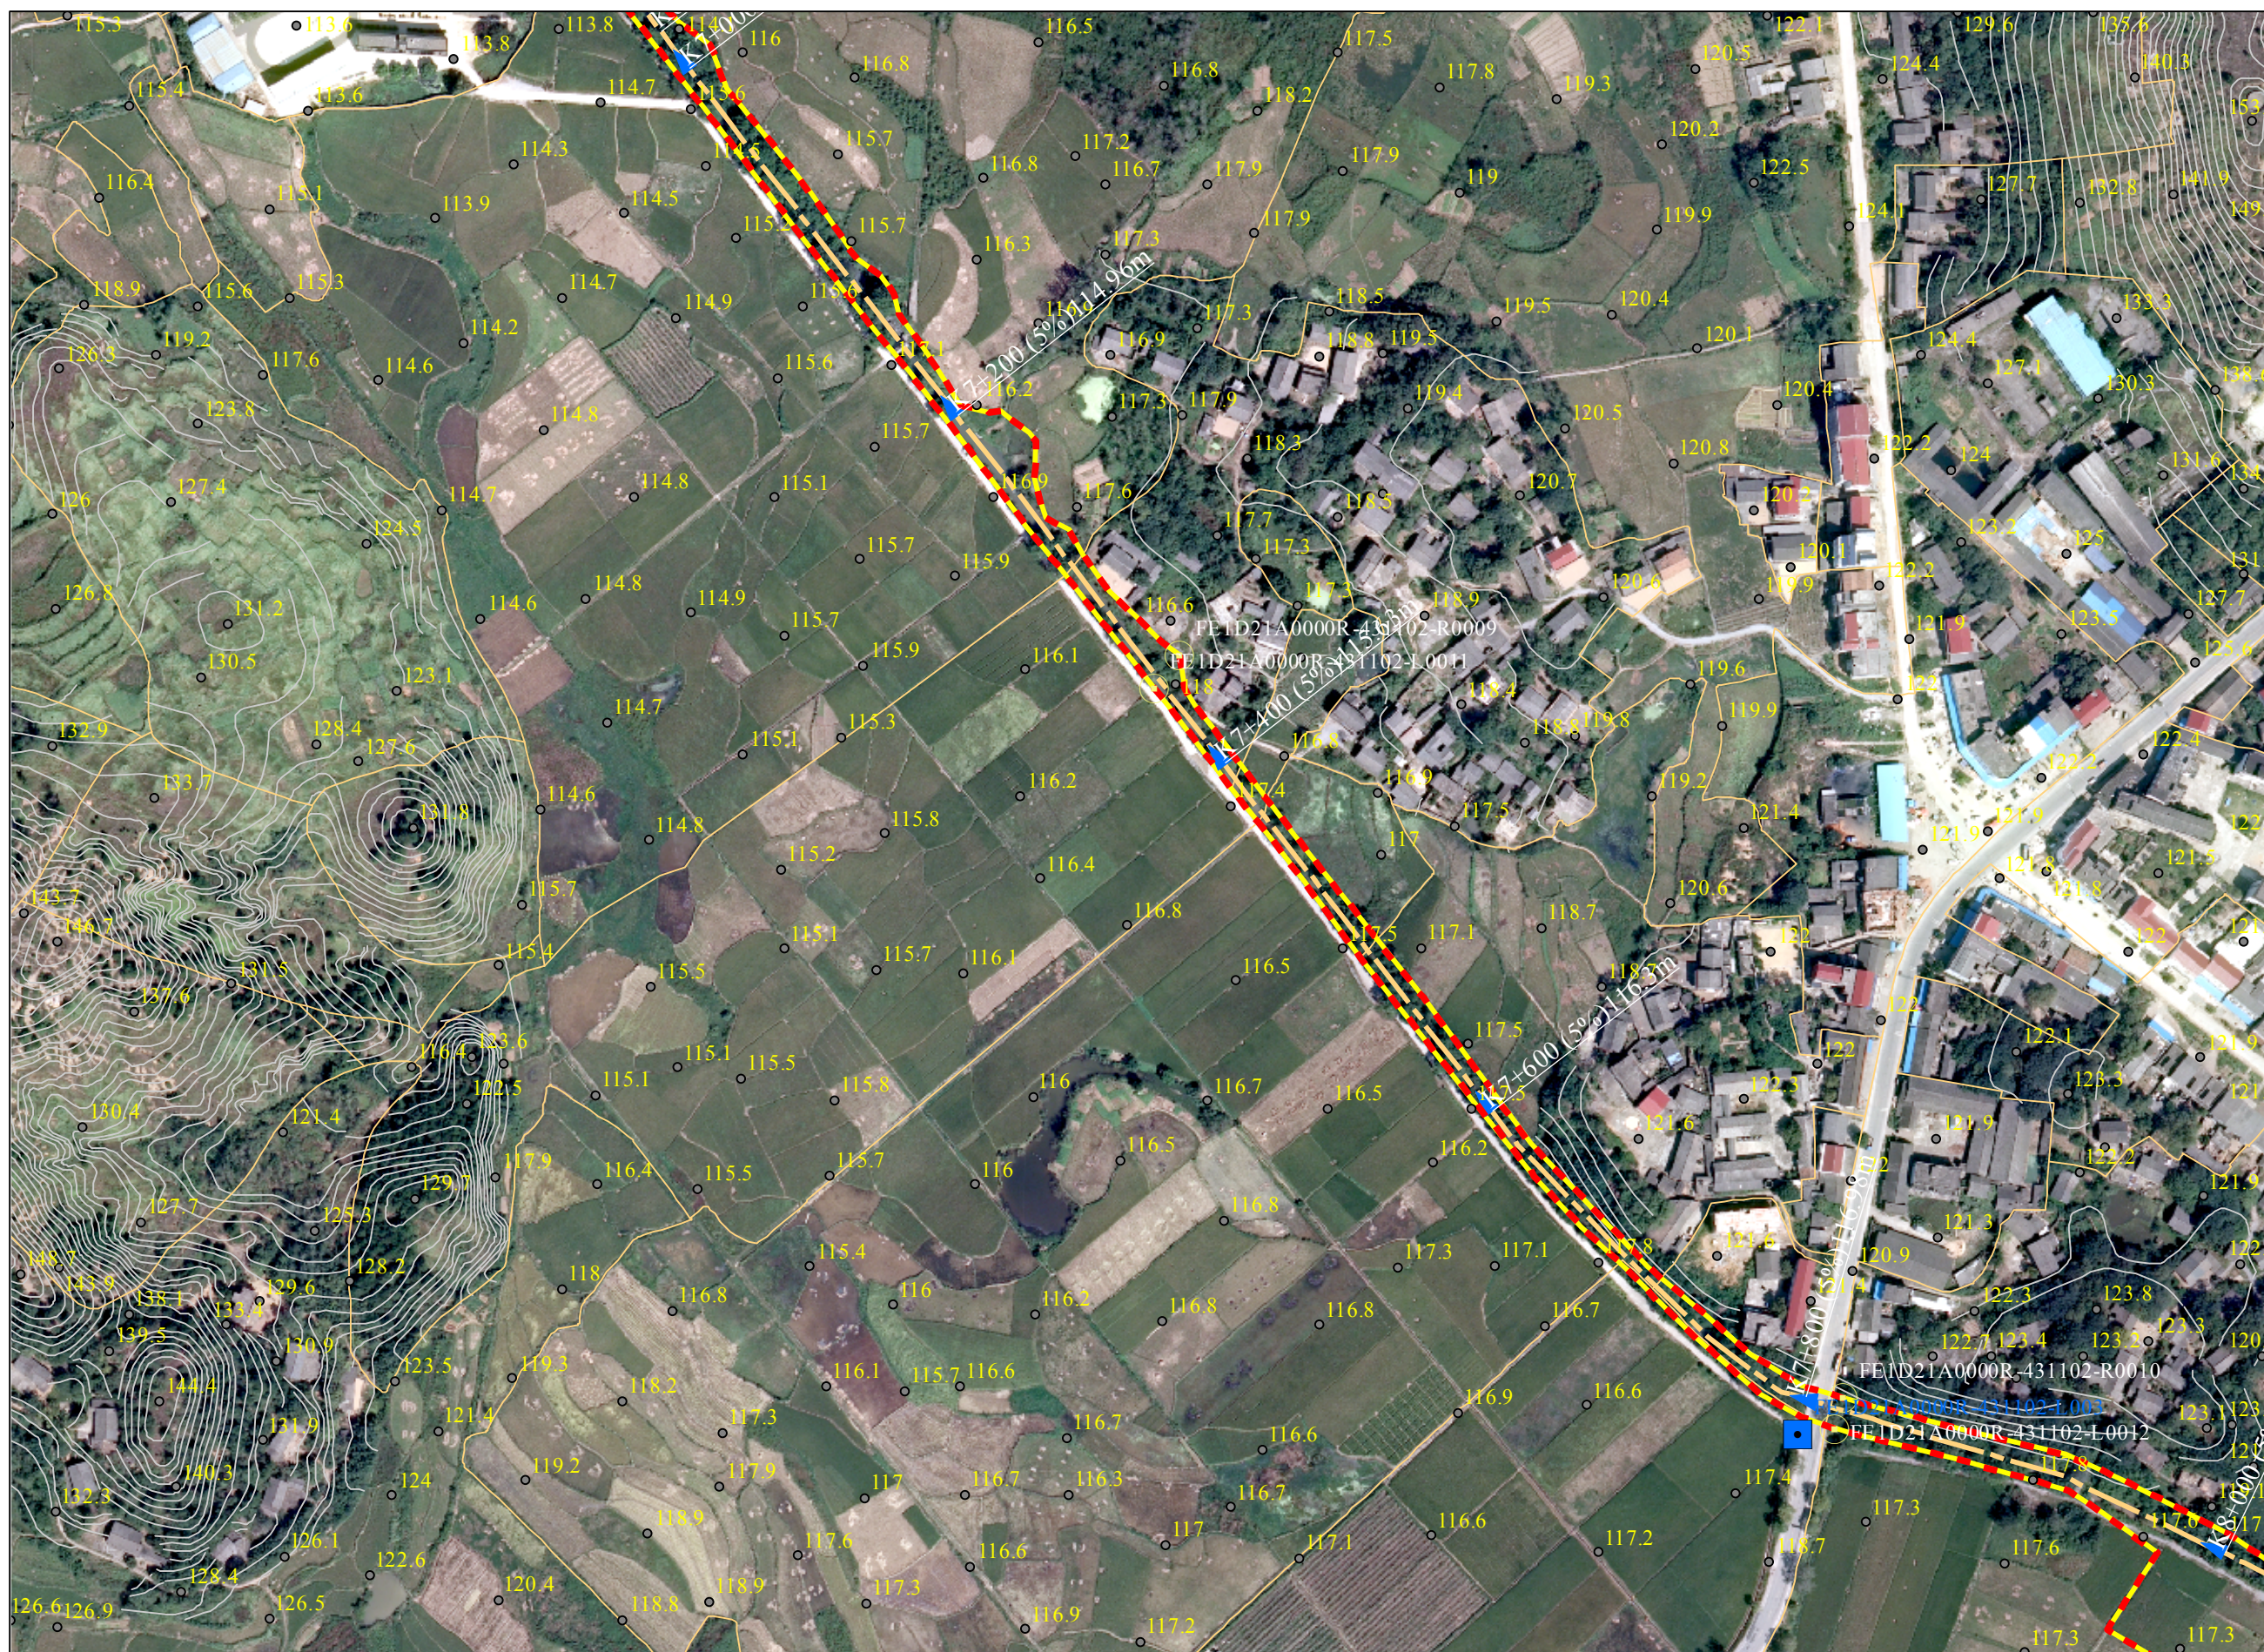


图例

- 高程点
- 公共界桩
- 管理范围界桩
- 管理范围告示牌
- - - 管理范围线
- 河道中心线
- 设计洪水位
- 规划堤防线
- 土地确权线
- 高程线
- 乡镇界

批准单位：永州市人民政府 审核单位：永州市水利局、永州市自然资源和规划局 制图单位：中设设计集团股份有限公司
2013年10月航摄，2019年12月划界 制图者：刘勇
2000国家大地坐标系，中央经线111E，1985国家高程基准 比例尺1:3000 检查者：范飞

第 7 页,共 13 页
图号：LSC- 7

腊树村 永州零陵区段河道管理范围划定图

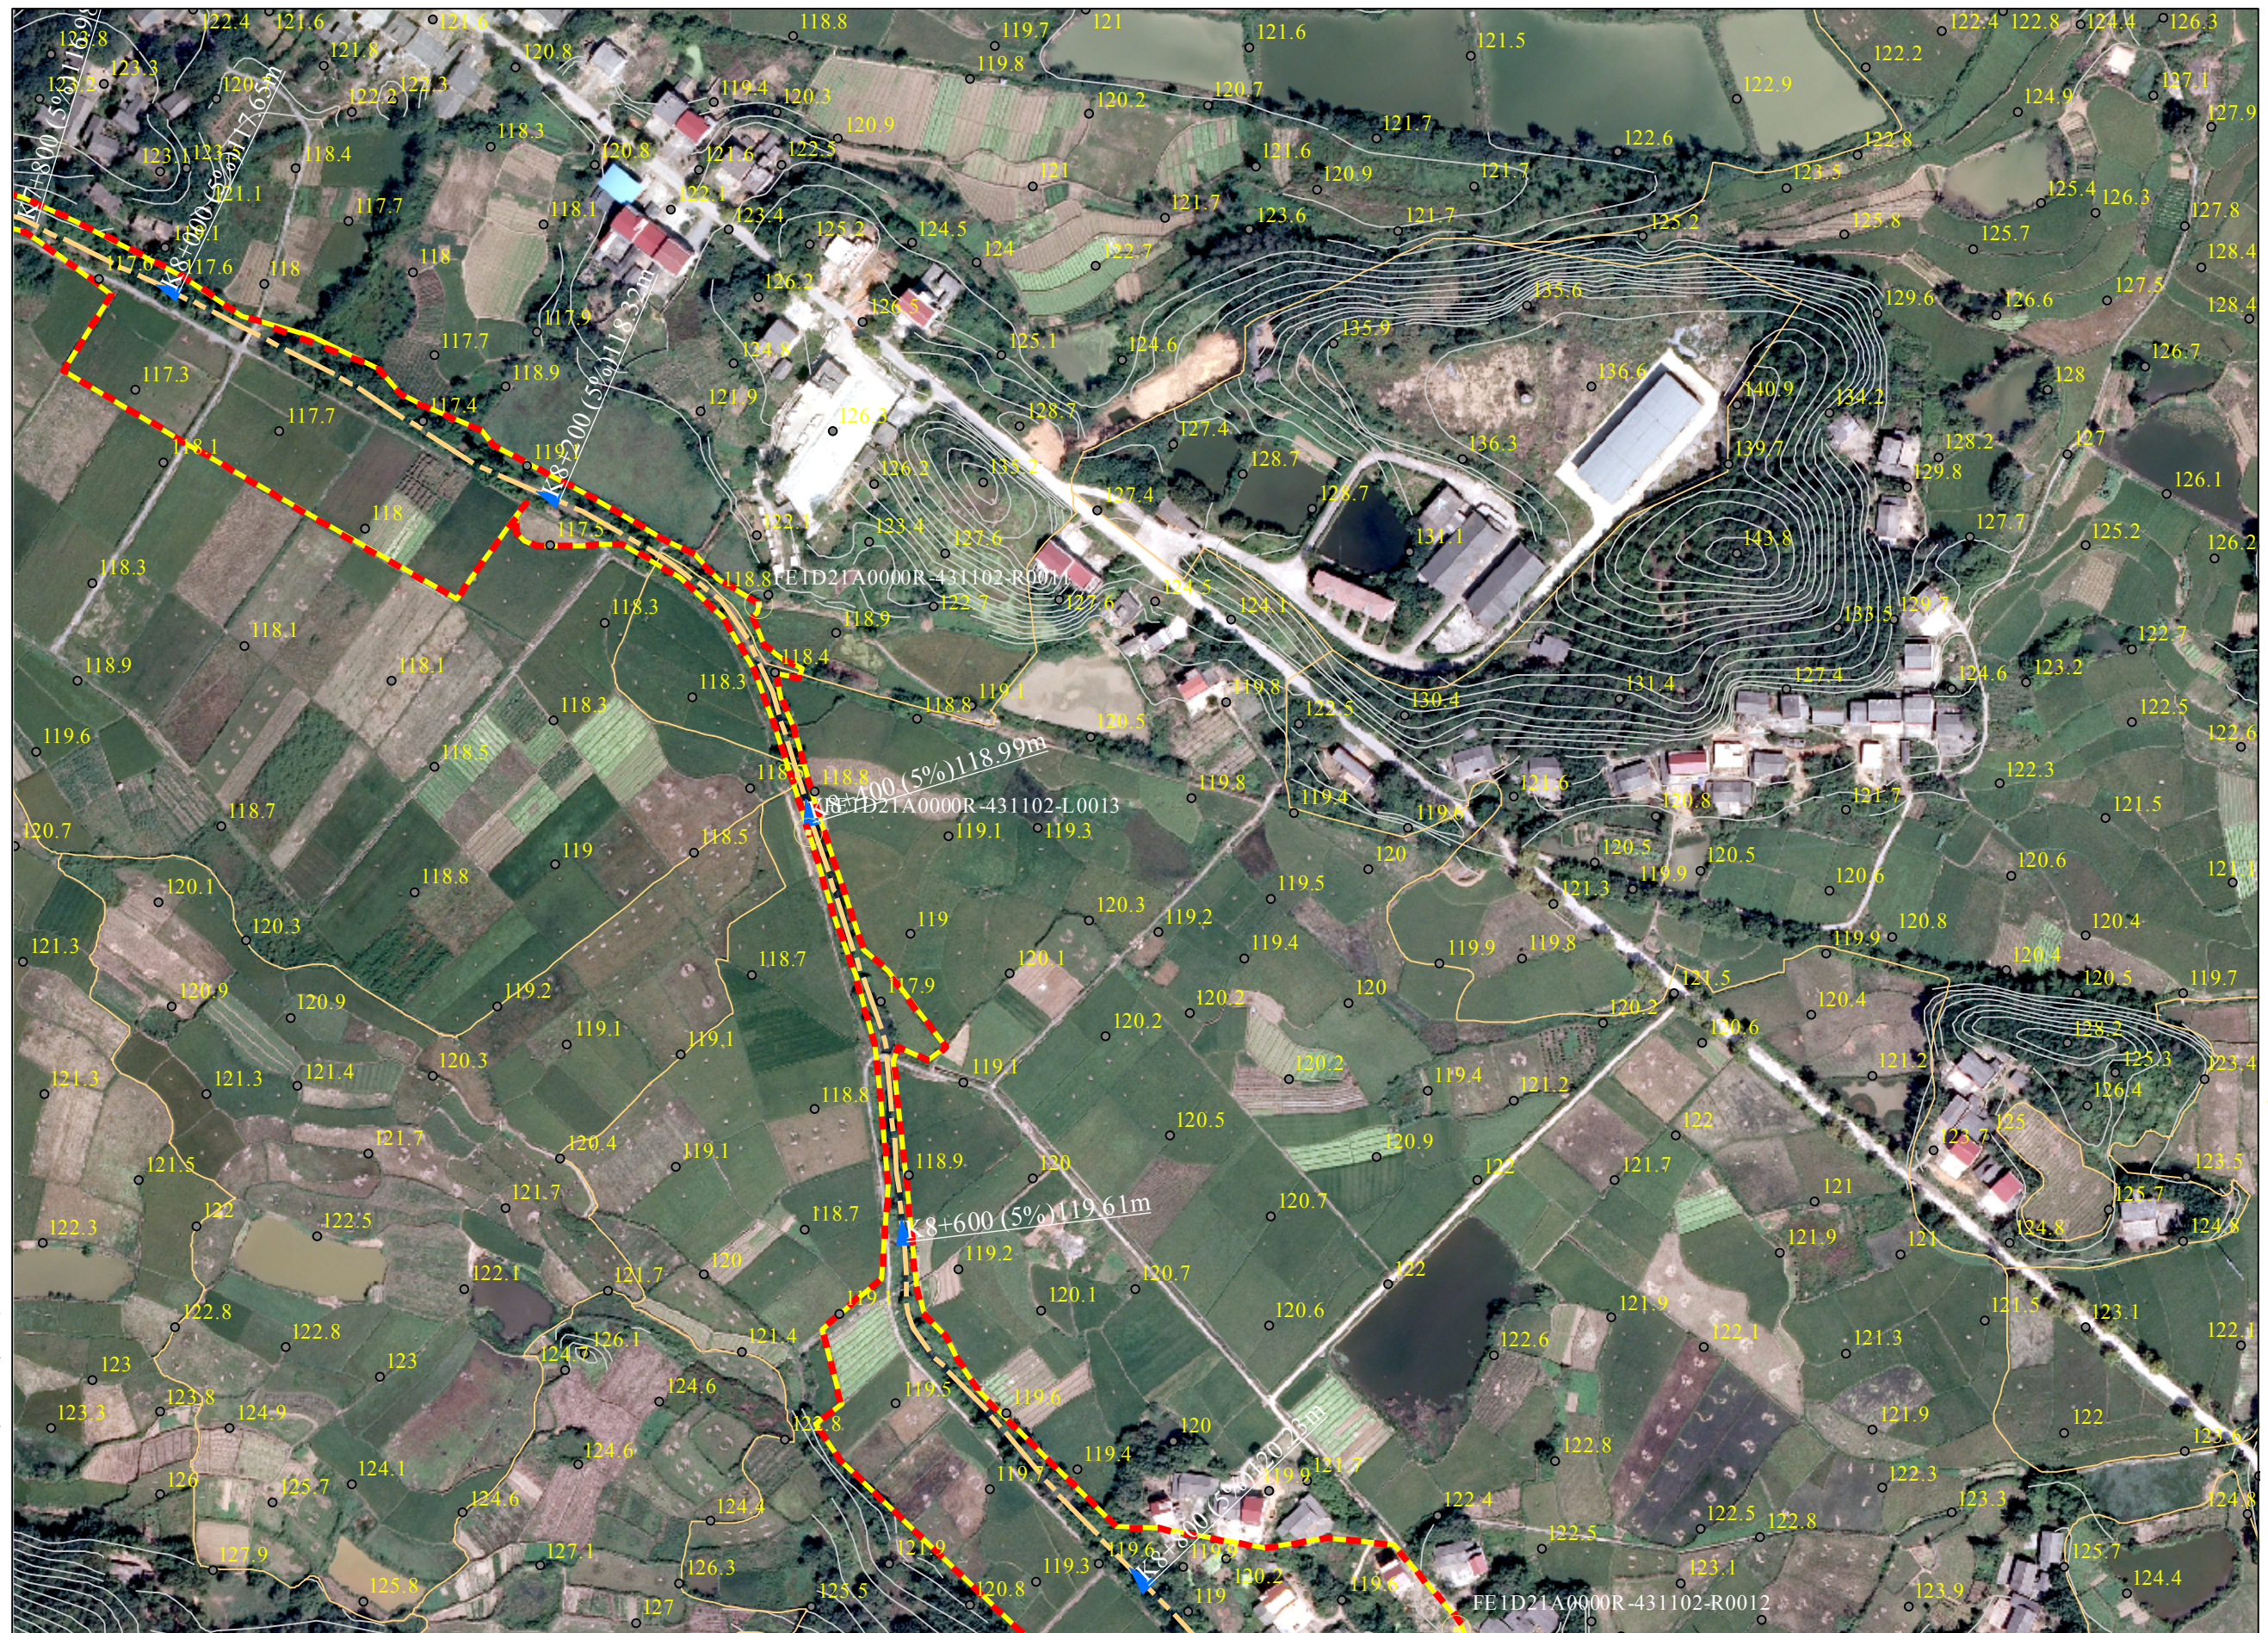


图例

- 高程点
- 公共界桩
- 管理范围界桩
- 管理范围告示牌
- 管理范围线
- 河道中心线
- 设计洪水位
- 规划堤防线
- 土地确权线
- 高程线
- 乡镇界

零陵区水利局
零陵区自然资源局

批准单位：永州市人民政府 审核单位：永州市水利局、永州市自然资源和规划局 制图单位：中设设计集团股份有限公司
2013年10月航摄，2019年12月划界 制图者：刘勇
2000国家大地坐标系，中央经线111E，1985国家高程基准 比例尺1:3000 检查者：范飞

腊树村 永州零陵区段河道管理范围划定图

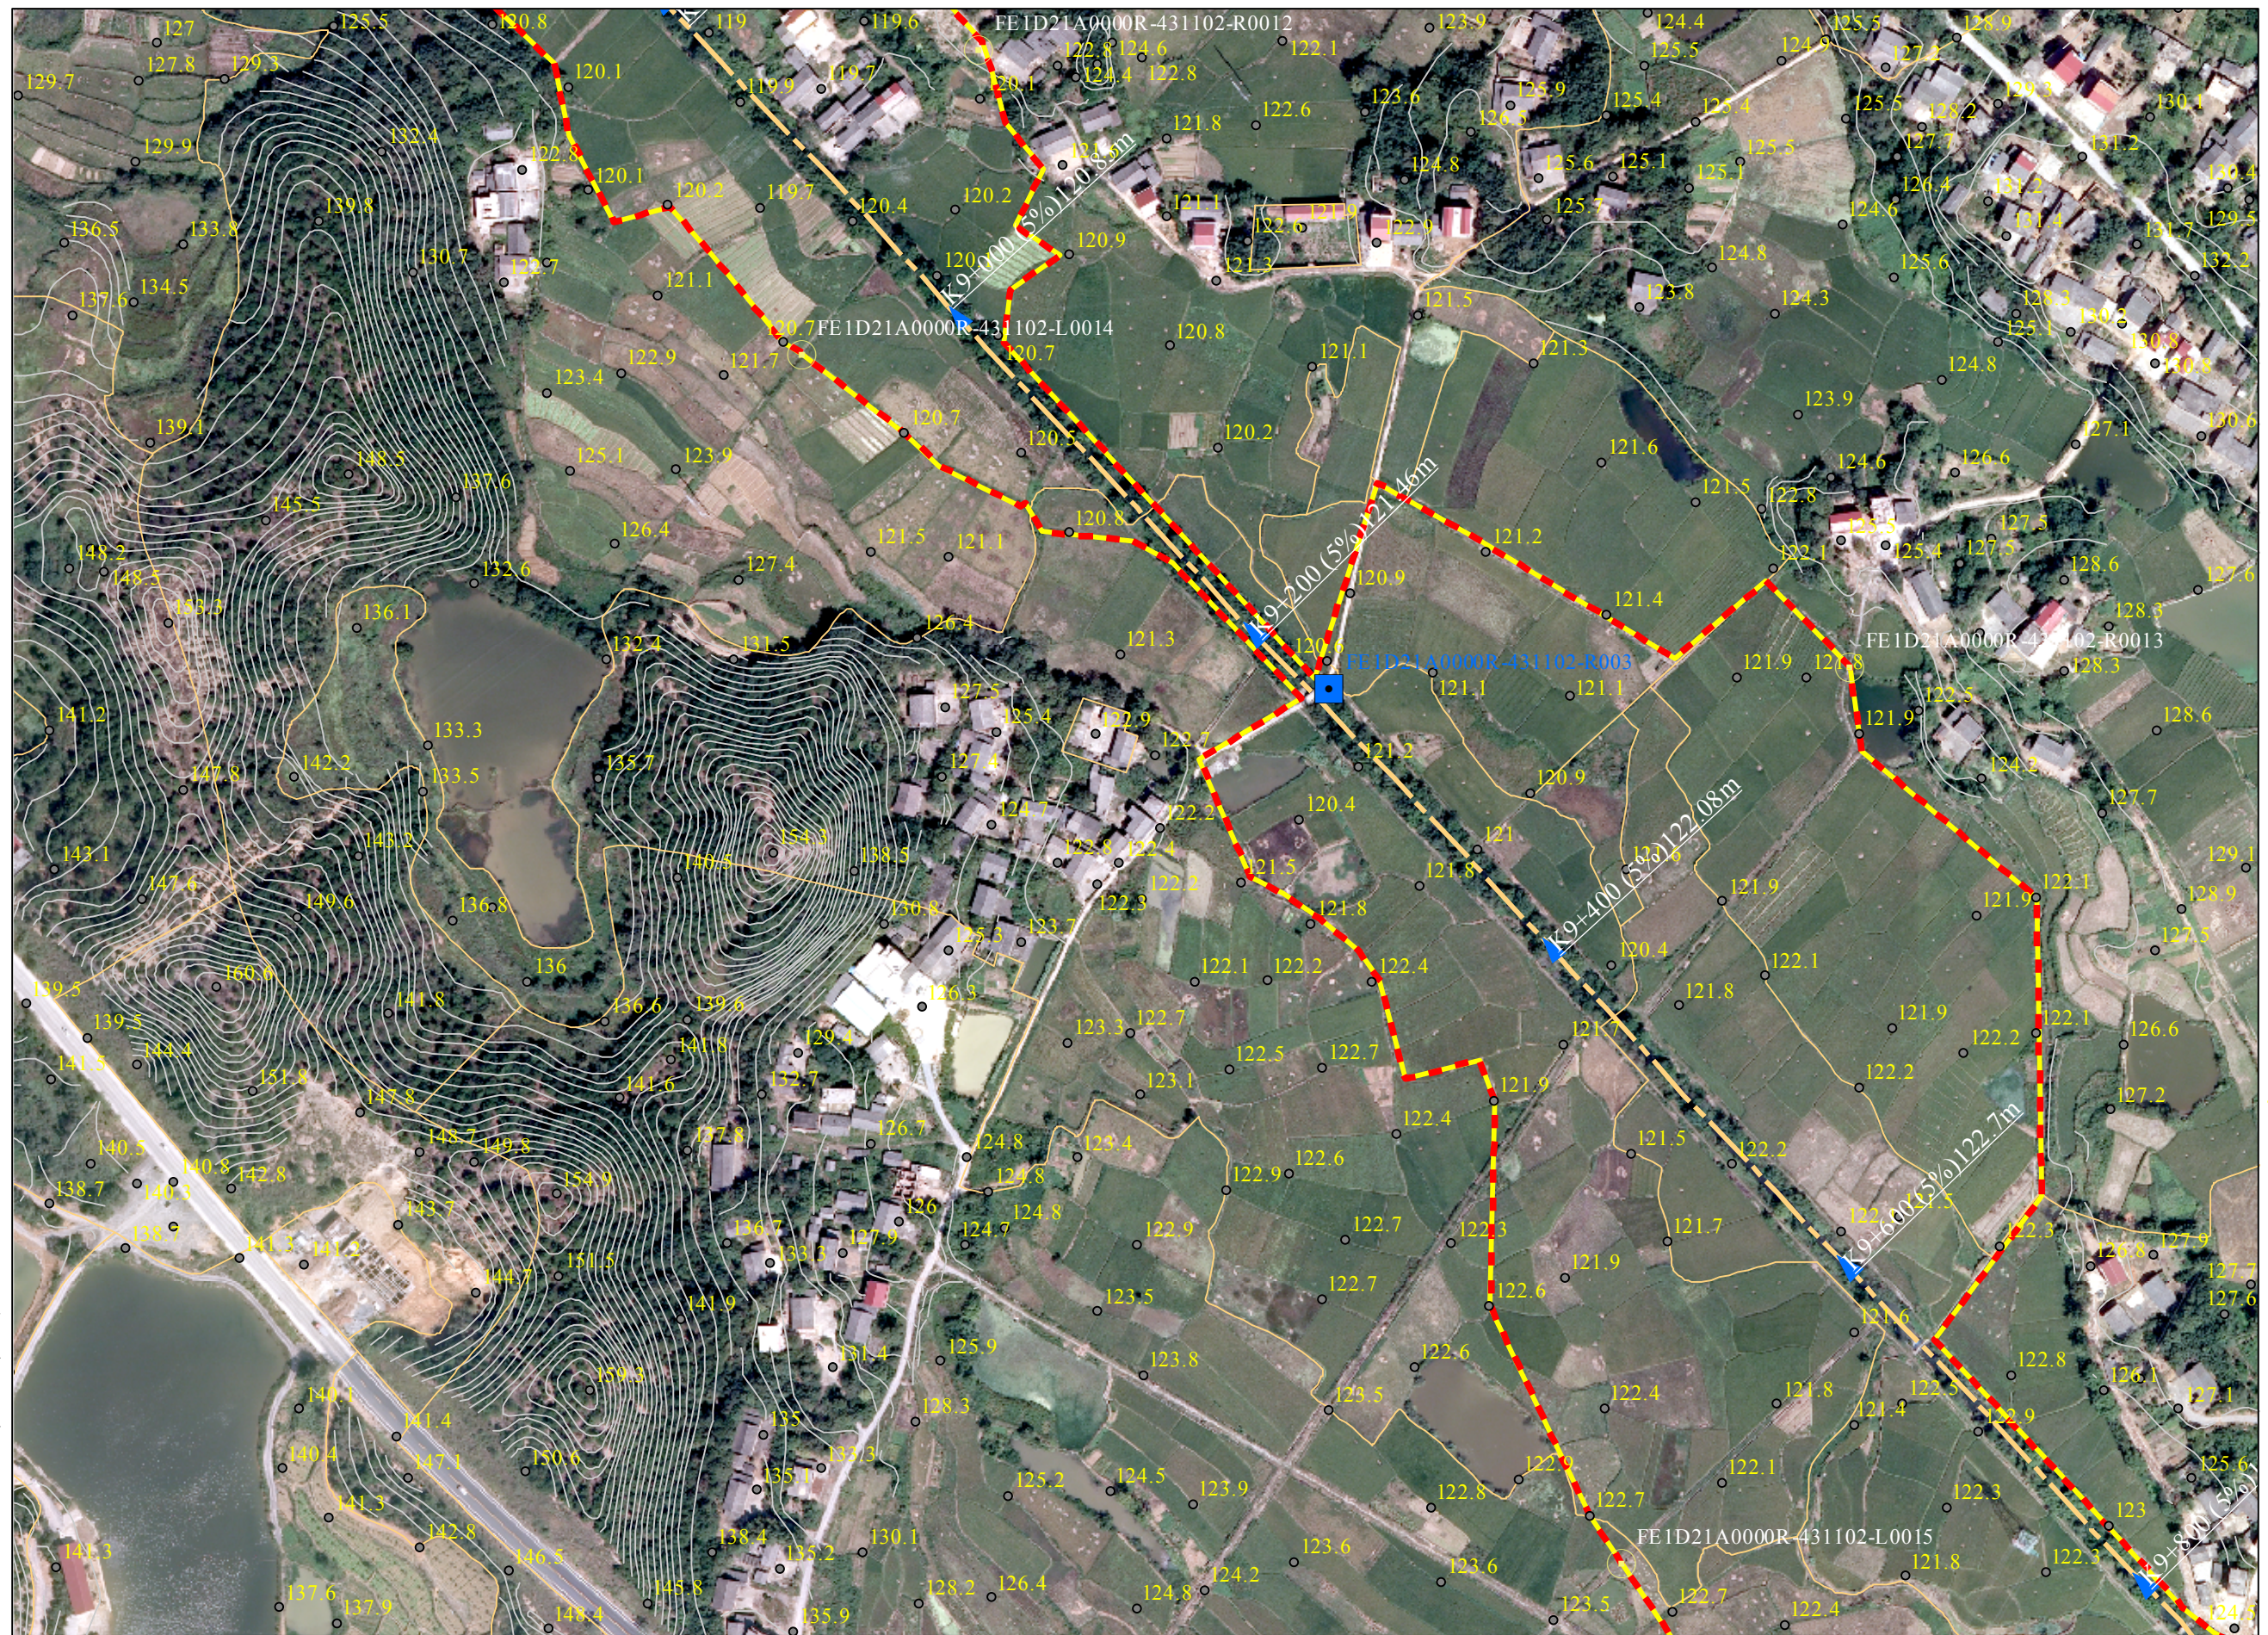

图例

- 高程点
- 公共界桩
- 管理范围界桩
- 管理范围告示牌
- - - 管理范围线
- ← 河道中心线
- - - 设计洪水位
- 规划堤防线
- 土地确权线
- 高程线
- 乡镇界

零陵区水利局
零陵区自然资源局

批准单位：永州市人民政府 审核单位：永州市水利局、永州市自然资源和规划局 制图单位：中设设计集团股份有限公司
2013年10月航摄，2019年12月划界 制图者：刘勇
2000国家大地坐标系，中央经线111E，1985国家高程基准 比例尺1:3000 检查者：范飞


腊树村 永州零陵区段河道管理范围划定图



零陵区水利局
零陵区自然资源局

批准单位：永州市人民政府 审核单位：永州市水利局、永州市自然资源和规划局 制图单位：中设设计集团股份有限公司
2013年10月航摄，2019年12月划界 制图者：刘勇
2000国家大地坐标系，中央经线111E，1985国家高程基准 比例尺1:3000 检查者：范飞

腊树村 永州零陵区段河道管理范围划定图

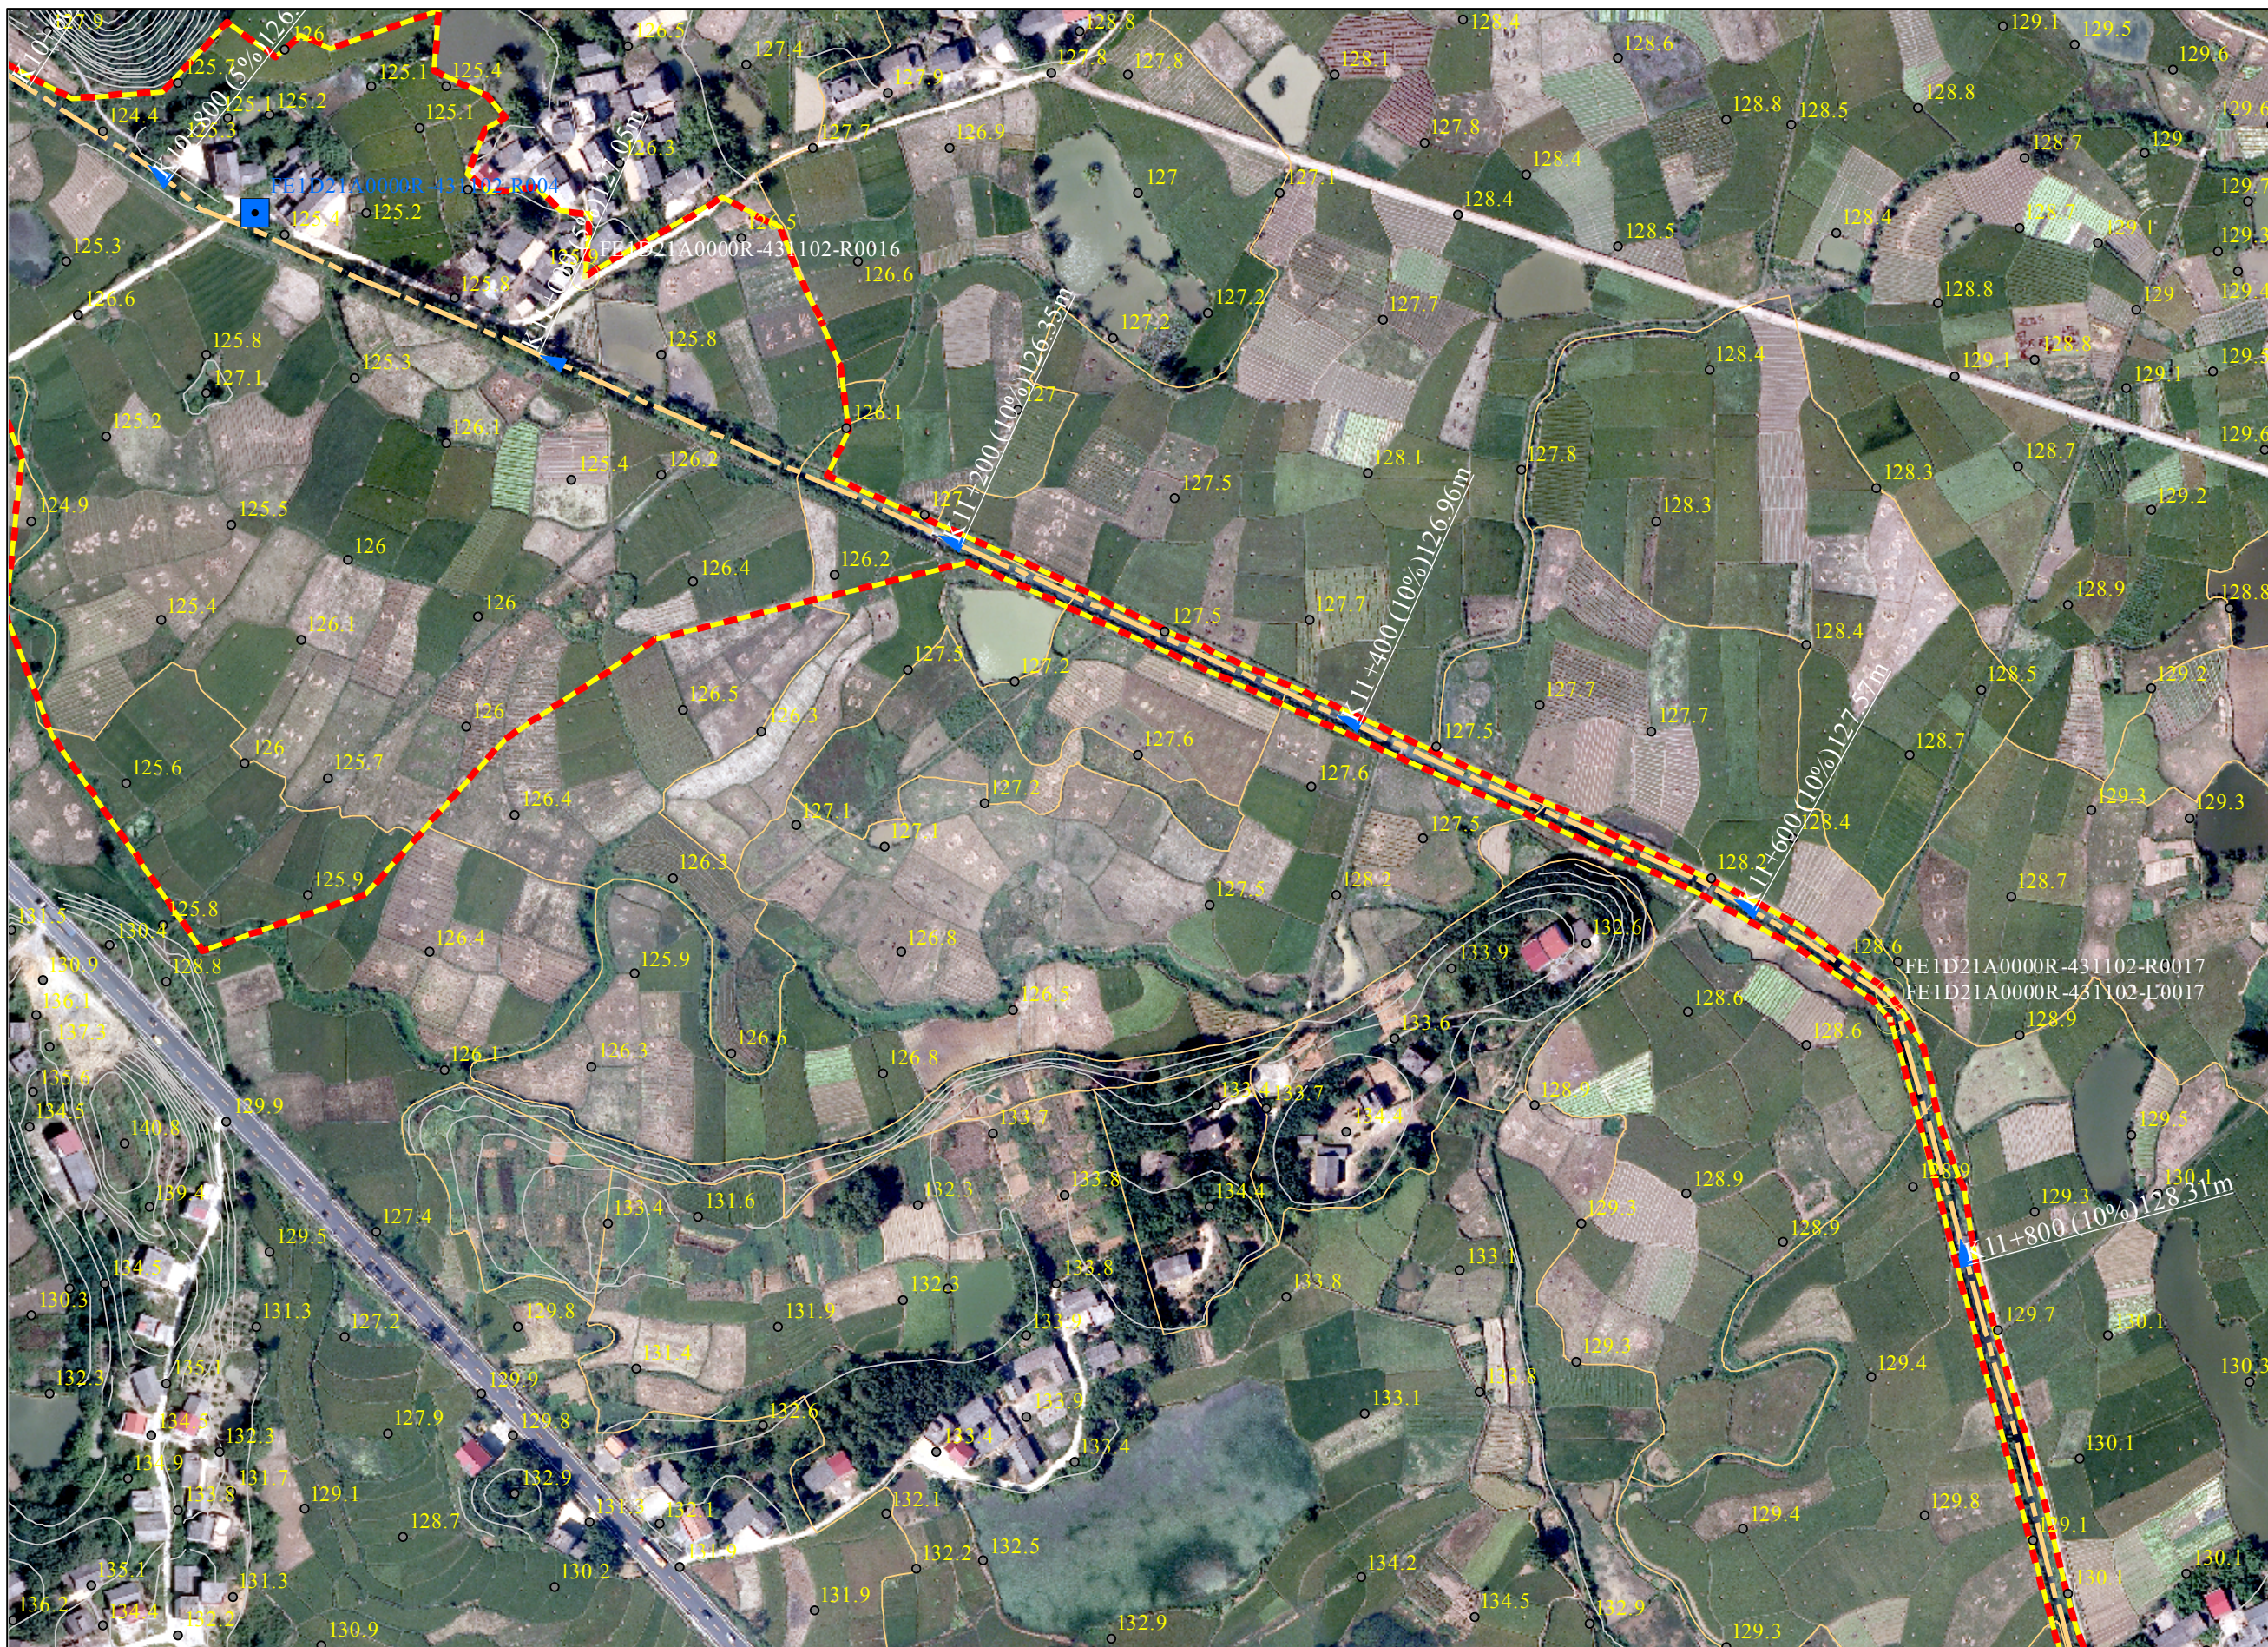


零陵区水利局
零陵区自然资源局

批准单位：永州市人民政府 审核单位：永州市水利局、永州市自然资源和规划局 制图单位：中设设计集团股份有限公司
2013年10月航摄，2019年12月划界 制图者：刘勇
2000国家大地坐标系，中央经线111E，1985国家高程基准 比例尺1:3000 检查者：范飞

第 11 页, 共 13 页
图号: LSC- 11

腊树村 永州零陵区段河道管理范围划定图

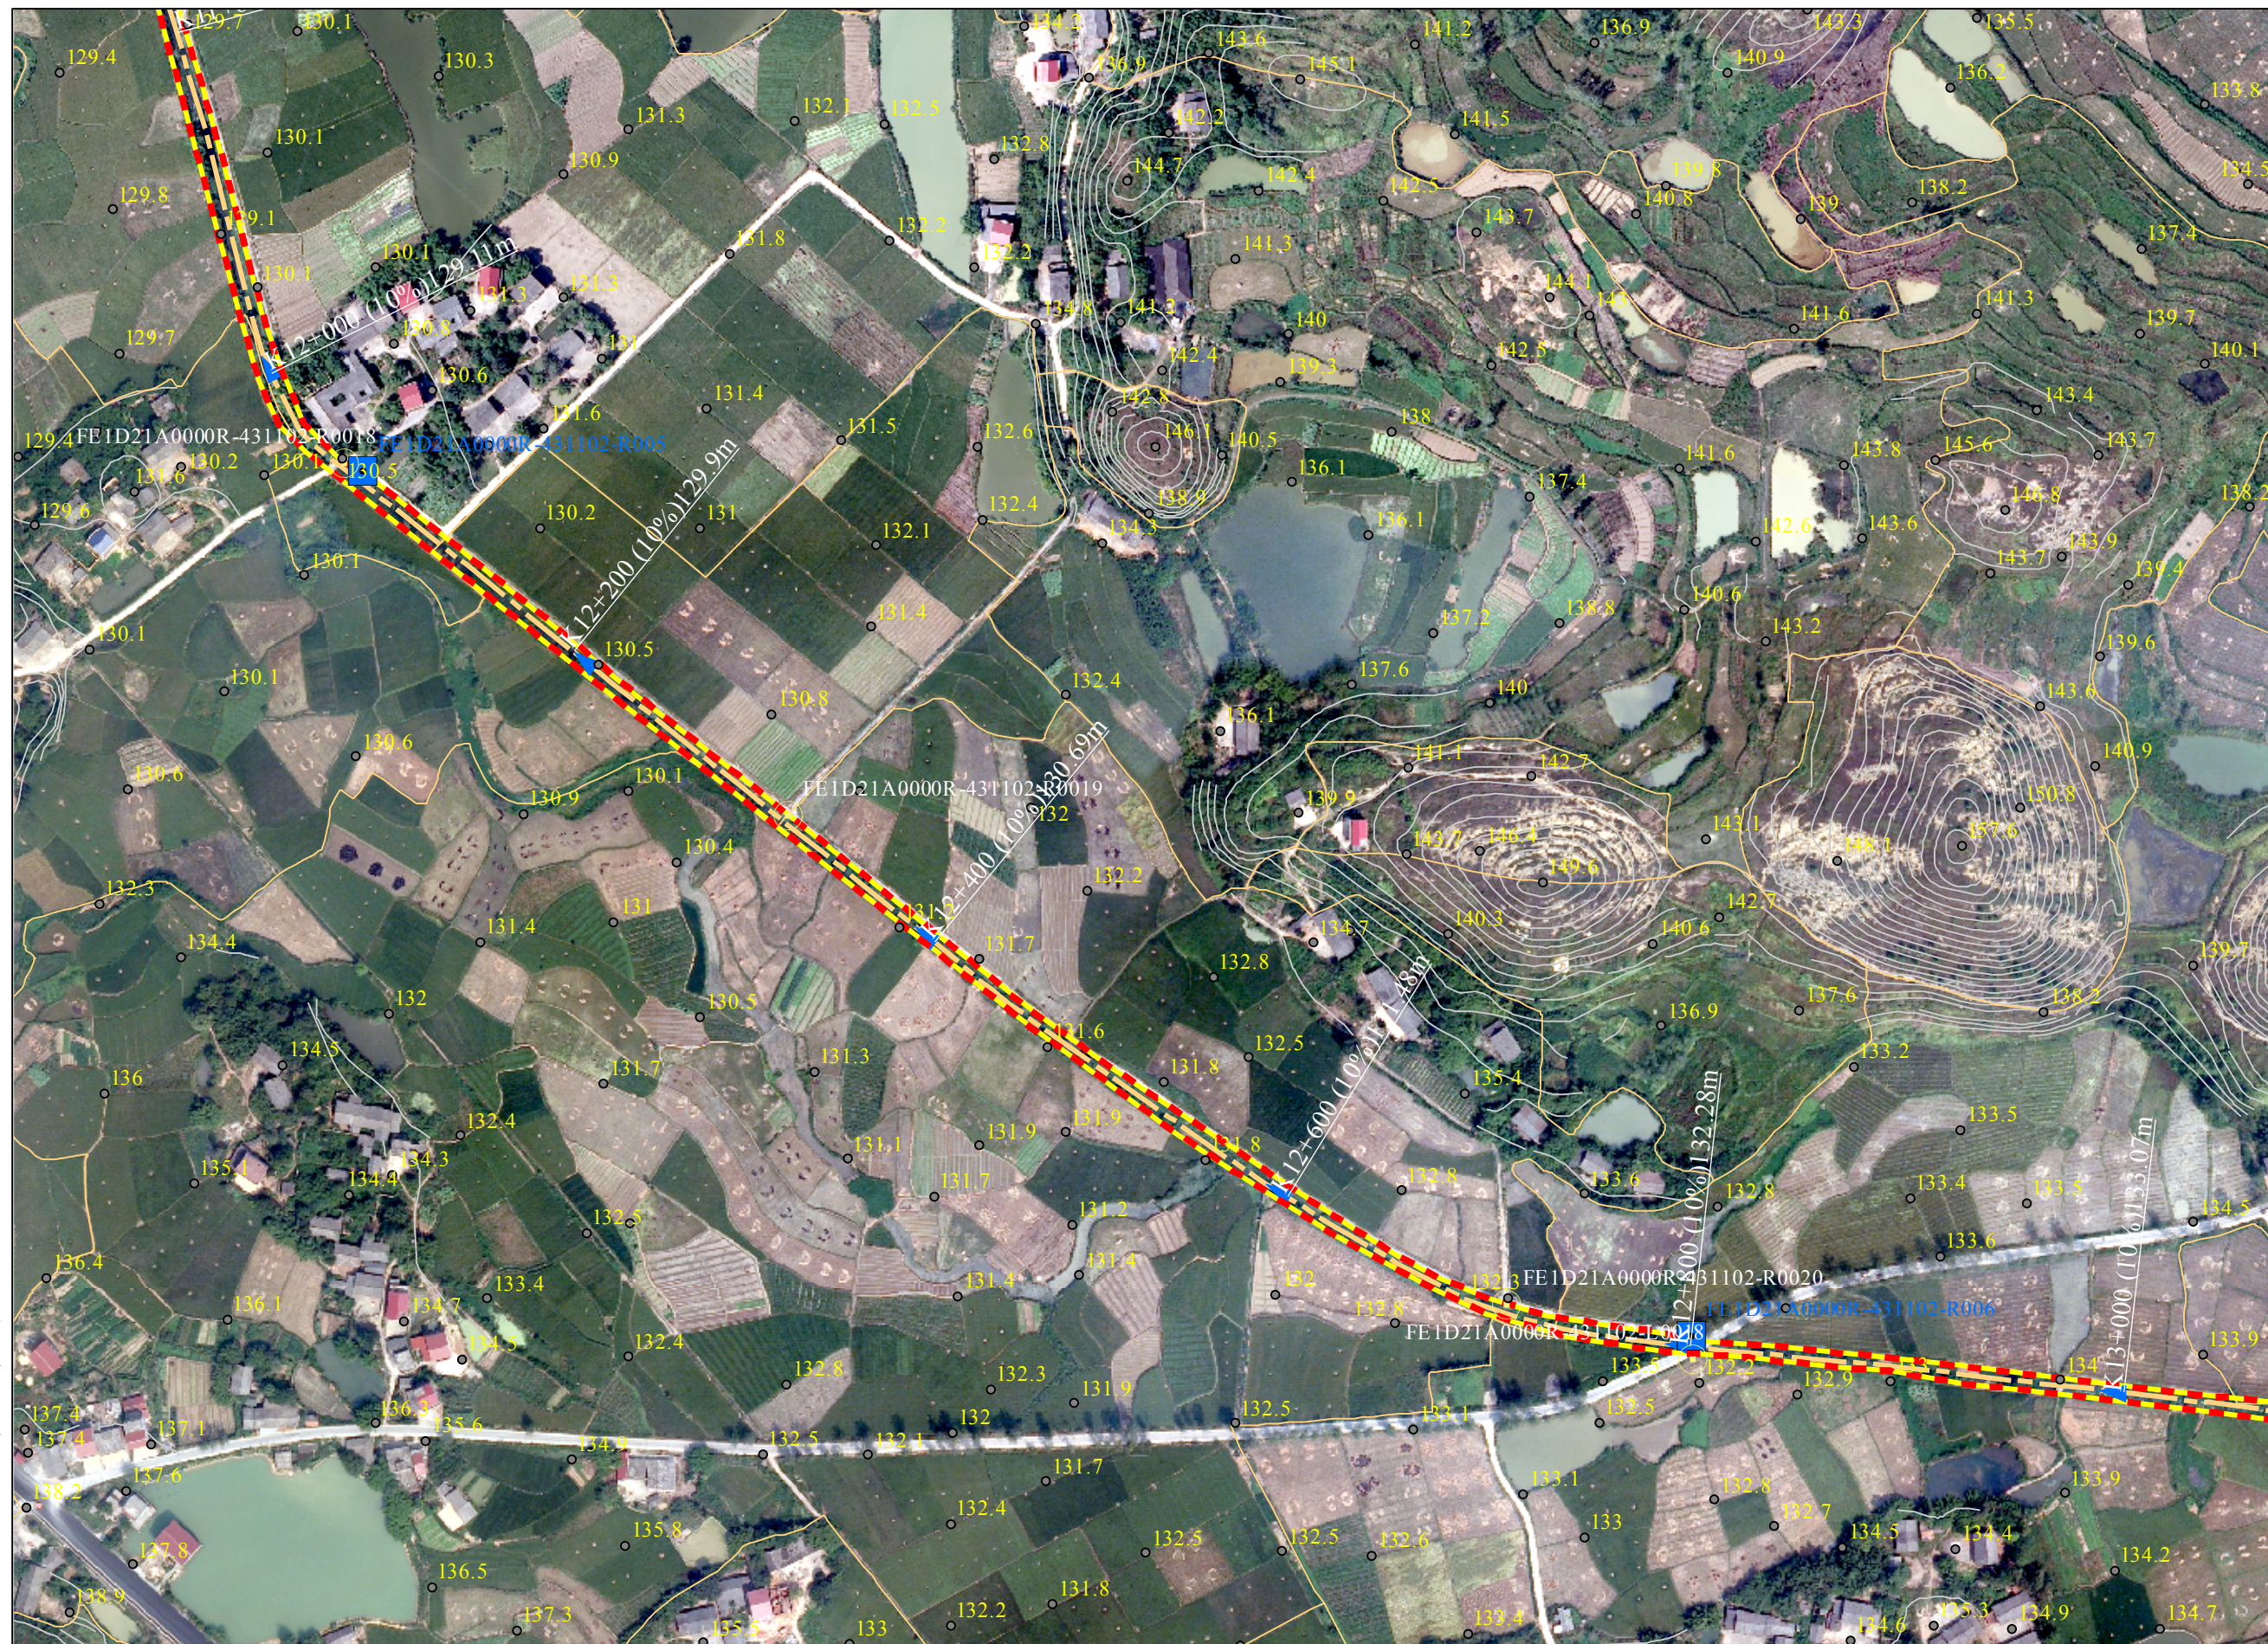

图例

- 高程点
- 公共界桩
- 管理范围界桩
- 管理范围告示牌
- - - 管理范围线
- ← 河道中心线
- 设计洪水位
- 规划堤防线
- 土地确权线
- 高程线
- 乡镇界

零陵区水利局
零陵区自然资源局

批准单位：永州市人民政府 审核单位：永州市水利局、永州市自然资源和规划局 制图单位：中设设计集团股份有限公司
2013年10月航摄，2019年12月划界 制图者：刘勇
2000国家大地坐标系，中央经线111E，1985国家高程基准 比例尺1:3000 检查者：范飞

腊树村 永州零陵区段河道管理范围划定图

零陵区水利局
零陵区自然资源局



图例

- 高程点
- 公共界桩
- 管理范围界桩
- 管理范围告示牌
- - - 管理范围线
- ← 河道中心线
- 设计洪水位
- 规划堤防线
- 土地确权线
- 高程线
- 乡镇界

腊树村 永州市零陵区河段管理范围划定图

表 1 公共界桩坐标表

序号	桩名（编号）	X 坐标	Y 坐标
1	FE1D21A0000R-431102-L1001	2911389.049	562305.300
2	FE1D21A0000R-431102-L1002	2911466.790	562429.388
3	FE1D21A0000R-431102-L1003	2911664.194	562668.883
4	FE1D21A0000R-431102-L1004	2911461.327	563187.543
5	FE1D21A0000R-431102-L1005	2911451.583	563397.693
6	FE1D21A0000R-431102-L1006	2911795.394	563910.788
7	FE1D21A0000R-431102-L1007	2911832.936	563963.458
8	FE1D21A0000R-431102-L1008	2911878.737	564171.243
9	FE1D21A0000R-431102-L1009	2911855.610	564534.964
10	FE1D21A0000R-431102-R1001	2911545.329	563377.296
11	FE1D21A0000R-431102-R1002	2911842.432	563880.143
12	FE1D21A0000R-431102-R1003	2911688.887	564812.005
13	FE1D21A0000R-431102-R1004	2911284.444	565546.237
14	FE1D21A0000R-431102-R1005	2911277.988	565549.094

表 2 管理界桩坐标表

序号	桩名（编号）	X 坐标	Y 坐标
1	FE1D21A0000R-431102-L0001	2911661.306	562763.310
2	FE1D21A0000R-431102-L0002	2911535.797	562938.442
3	FE1D21A0000R-431102-L0003	2911620.558	563632.735
4	FE1D21A0000R-431102-L0004	2911607.755	564701.331
5	FE1D21A0000R-431102-L0005	2911607.339	564958.760
6	FE1D21A0000R-431102-L0006	2911255.447	564969.755
7	FE1D21A0000R-431102-L0007	2910991.072	565120.661
8	FE1D21A0000R-431102-L0008	2911232.104	565446.806

序号	桩名（编号）	X 坐标	Y 坐标
9	FE1D21A0000R-431102-L0009	2910913.527	565807.364
10	FE1D21A0000R-431102-L0010	2910481.411	566141.015
11	FE1D21A0000R-431102-L0011	2910009.776	566509.518
12	FE1D21A0000R-431102-L0012	2909672.189	566819.644
13	FE1D21A0000R-431102-L0013	2909367.785	567287.675
14	FE1D21A0000R-431102-L0014	2908860.105	567505.569
15	FE1D21A0000R-431102-L0015	2908302.672	567883.433
16	FE1D21A0000R-431102-L0016	2907664.169	568885.139
17	FE1D21A0000R-431102-L0017	2907368.897	569755.372
18	FE1D21A0000R-431102-L0018	2906615.186	570495.435
19	FE1D21A0000R-431102-L0019	2906414.466	571509.984
20	FE1D21A0000R-431102-R0001	2911682.326	563625.378
21	FE1D21A0000R-431102-R0002	2911706.123	564946.162
22	FE1D21A0000R-431102-R0003	2911538.686	565004.807
23	FE1D21A0000R-431102-R0004	2911228.940	565026.841
24	FE1D21A0000R-431102-R0005	2911054.589	565246.084
25	FE1D21A0000R-431102-R0006	2911328.553	565452.336
26	FE1D21A0000R-431102-R0007	2910916.807	565820.940
27	FE1D21A0000R-431102-R0008	2910488.350	566160.330
28	FE1D21A0000R-431102-R0009	2910025.011	566521.222
29	FE1D21A0000R-431102-R0010	2909686.011	566823.672
30	FE1D21A0000R-431102-R0011	2909472.772	567265.020
31	FE1D21A0000R-431102-R0012	2909000.291	567587.078
32	FE1D21A0000R-431102-R0013	2908715.732	567988.695
33	FE1D21A0000R-431102-R0014	2908228.712	568483.212
34	FE1D21A0000R-431102-R0015	2907924.759	568831.659
35	FE1D21A0000R-431102-R0016	2907708.901	569158.608
36	FE1D21A0000R-431102-R0017	2907381.413	569755.081

审批部门：永州市人民政府
2013 年 10 月航摄，2019 年 12 月划界
2000 国家大地坐标系，中央经线 111E，1985 国家高程基准

审核单位：永州市水利局、永州市自然资源和规划局
制图者：刘勇

制图单位：中设设计集团股份有限公司
检查者：范飞

图号：LSC-B

零陵区水利局
零陵区自然资源局

腊树村 永州市零陵区河段管理范围划定图

序号	桩名（编号）	X 坐标	Y 坐标
37	FE1D21A0000R-431102-R0018	2907025.940	569877.355
38	FE1D21A0000R-431102-R0019	2906864.672	570080.194
39	FE1D21A0000R-431102-R0020	2906640.206	570410.113
40	FE1D21A0000R-431102-R0021	2906586.932	570825.164
41	FE1D21A0000R-431102-R0022	2906415.933	571484.574

表 3 告示牌坐标表

序号	告示牌名（编号）	X 坐标	Y 坐标
1	FE1D21A0000R-431102-L001	2911462.188	563081.696
2	FE1D21A0000R-431102-L002	2911599.546	564958.543
3	FE1D21A0000R-431102-L003	2909669.644	566802.761
4	FE1D21A0000R-431102-L004	2908246.013	568161.692
5	FE1D21A0000R-431102-L005	2906418.034	571513.782
6	FE1D21A0000R-431102-R001	2911670.421	563595.643
7	FE1D21A0000R-431102-R002	2911167.813	565069.639
8	FE1D21A0000R-431102-R003	2908705.665	567748.944
9	FE1D21A0000R-431102-R004	2907737.659	569007.358
10	FE1D21A0000R-431102-R005	2907021.907	569885.088
11	FE1D21A0000R-431102-R006	2906625.722	570494.173

零陵
区水利
局
零陵
区自然
资源局