

桴江永州市零陵区河段

管理范围划定方案

附图

审批单位：永州市人民政府

审核单位：永州市水利局

永州市自然资源和规划局

编制单位：零陵区水利局


零陵区自然资源局

中设设计集团股份有限公司

二〇一九年十一月

桴江永州零陵区段管理范围划定图

零陵
区水利
局自然
资源局

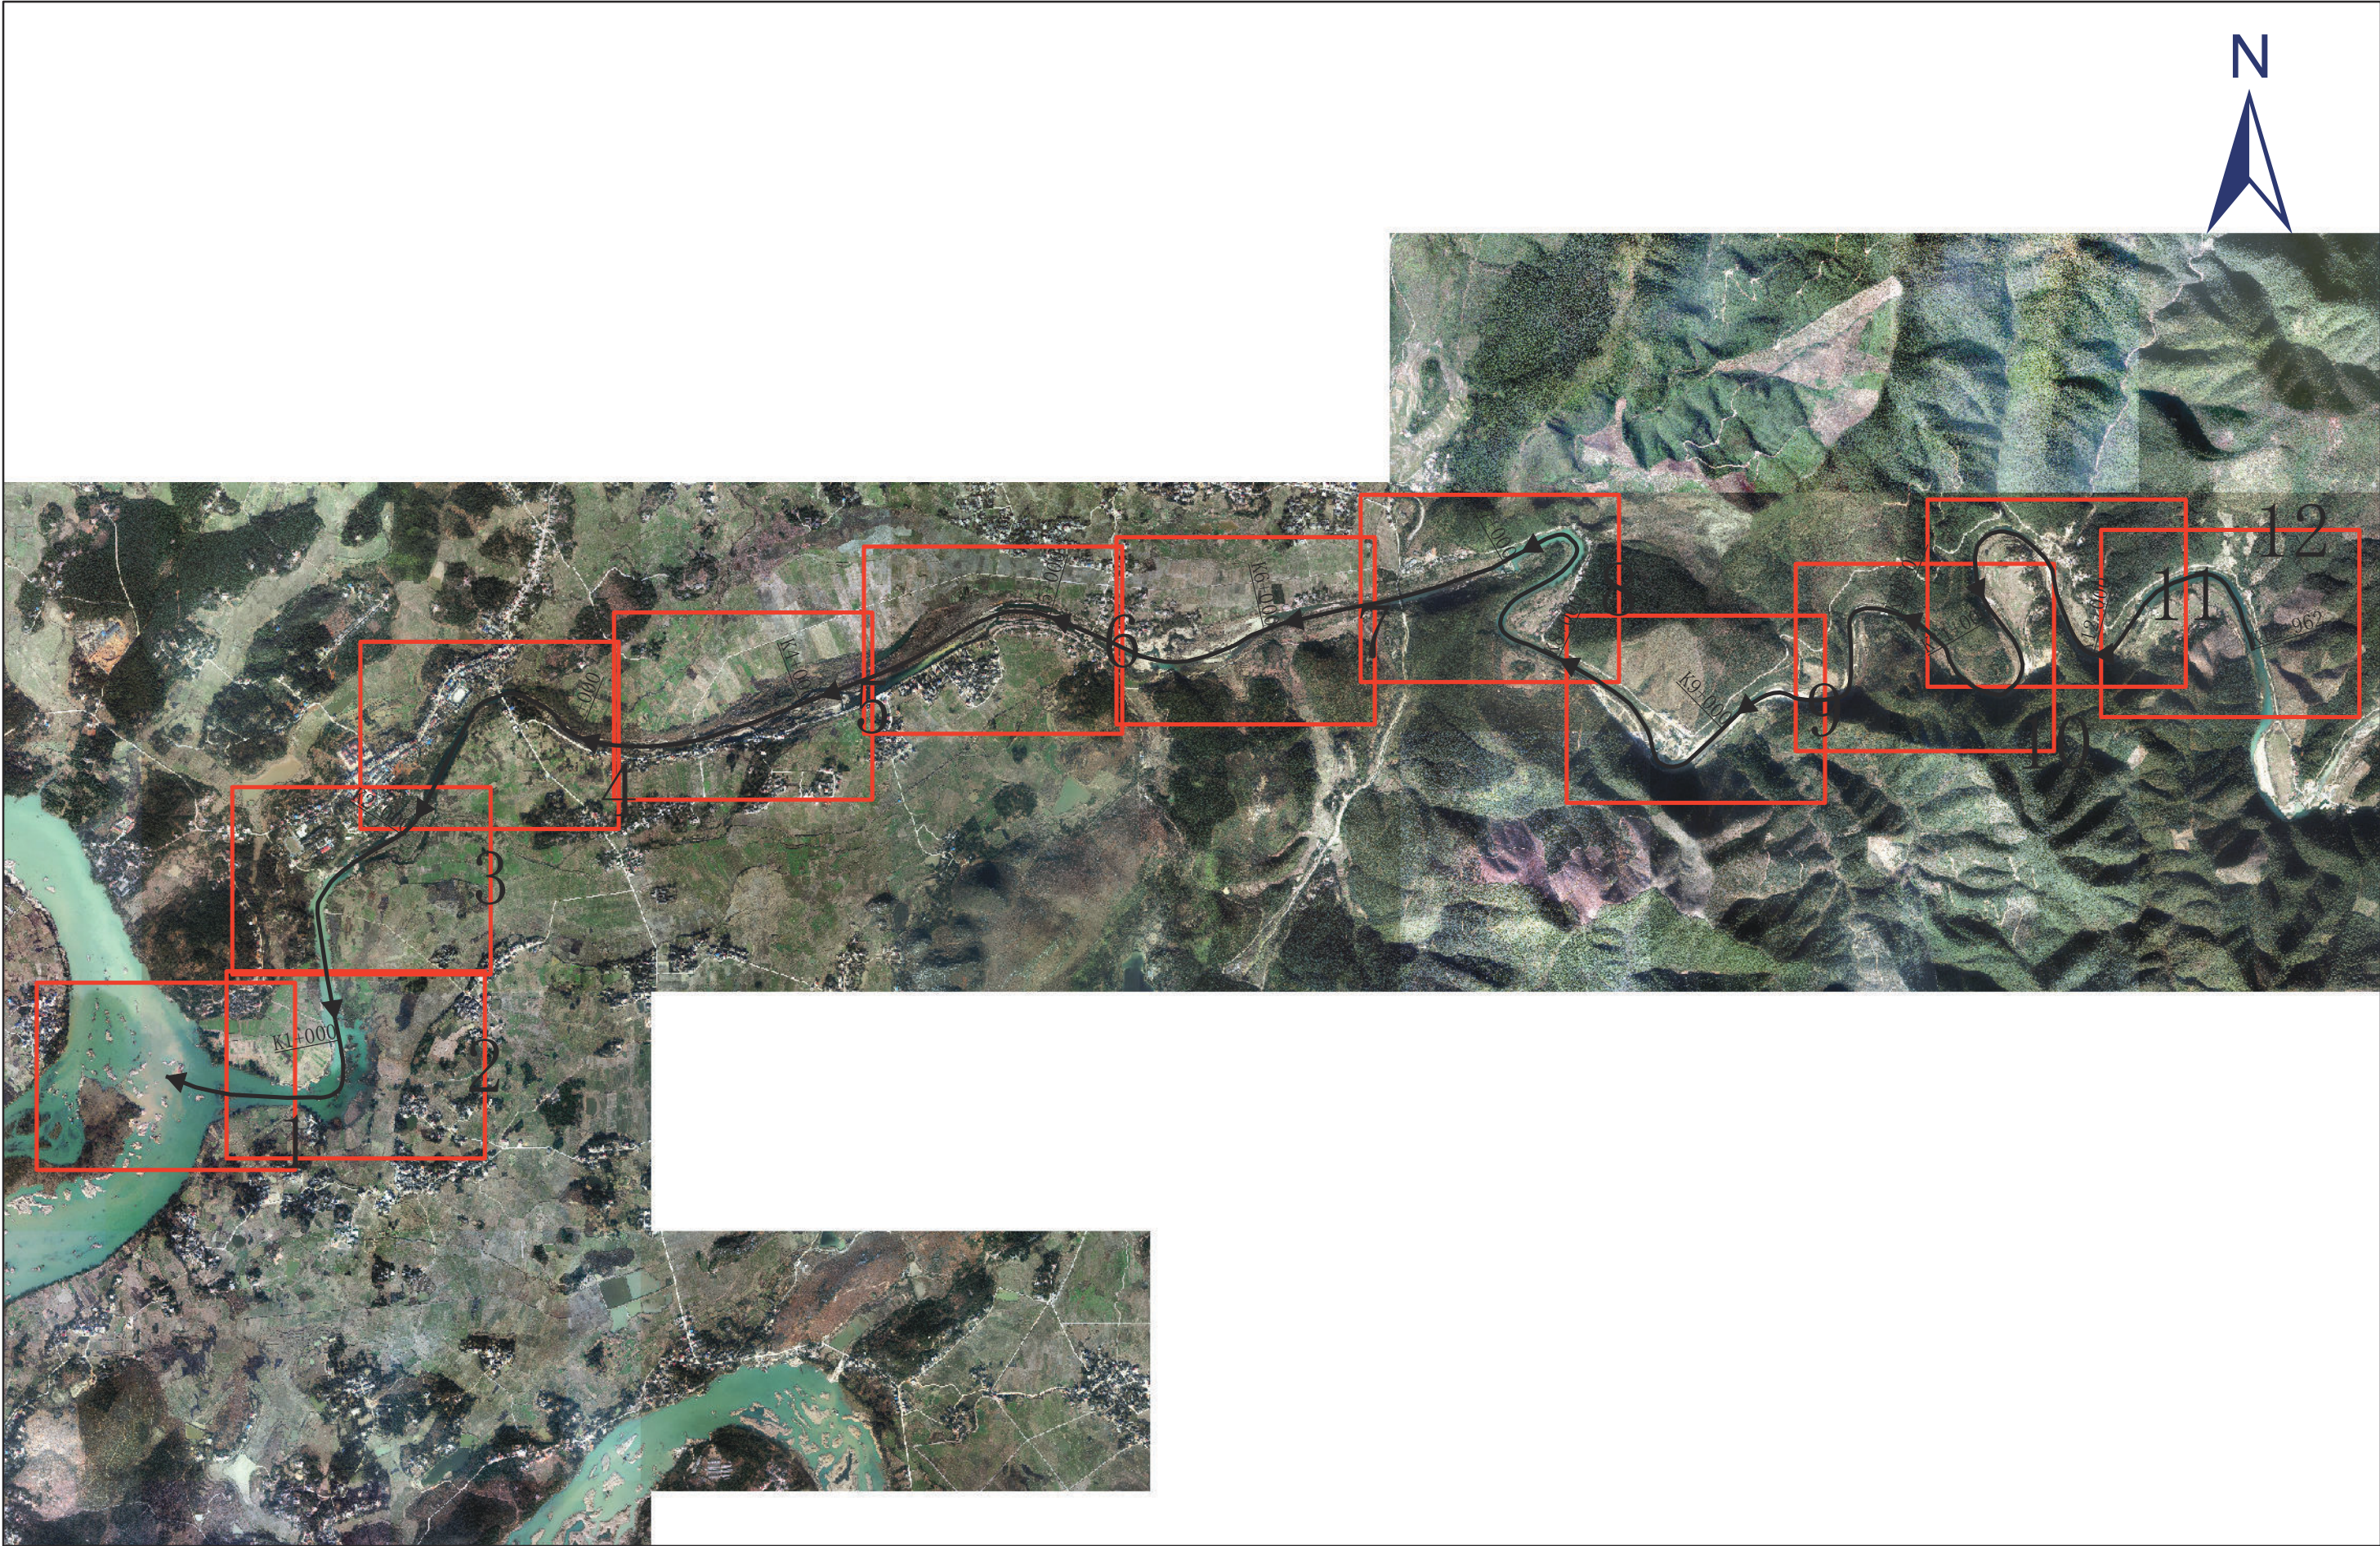

审批单位：永州市人民政府 审核单位：永州市水利局、市国自然资源和规划局 制图单位：中设设计集团股份有限公司
2013年10月航摄，2019年11月划界 制图者：刘勇
2000国家大地坐标系，中央经线111E，1985国家高程基准 比例尺1:3000 检查者：范飞

图号：FJ- Z01

桴江永州零陵区段管理范围划定图

零陵区水利局
零陵区自然资源局



图例

- 县区界
- 乡镇界
- 河道中线
- 堤防堤线
- 告示牌
- 公共界桩
- 一般界桩
- 设计洪水水位
- 管理范围线

审批单位：永州市人民政府 审核单位：永州市水利局、市国自然资源和规划局 制图单位：中设设计集团股份有限公司
2013年10月航摄，2019年11月划界 制图者：刘勇
2000国家大地坐标系，中央经线111E，1985国家高程基准 比例尺1:3000 检查者：范飞

图号：FJ- 01/12



零陵区水利局
零陵区自然资源局

图号: FJ- 02/12


桴江永州零陵区段管理范围划定图



零陵区水利局
零陵区自然资源局

桴江永州零陵区段管理范围划定图

零陵区水利局
零陵区自然资源局

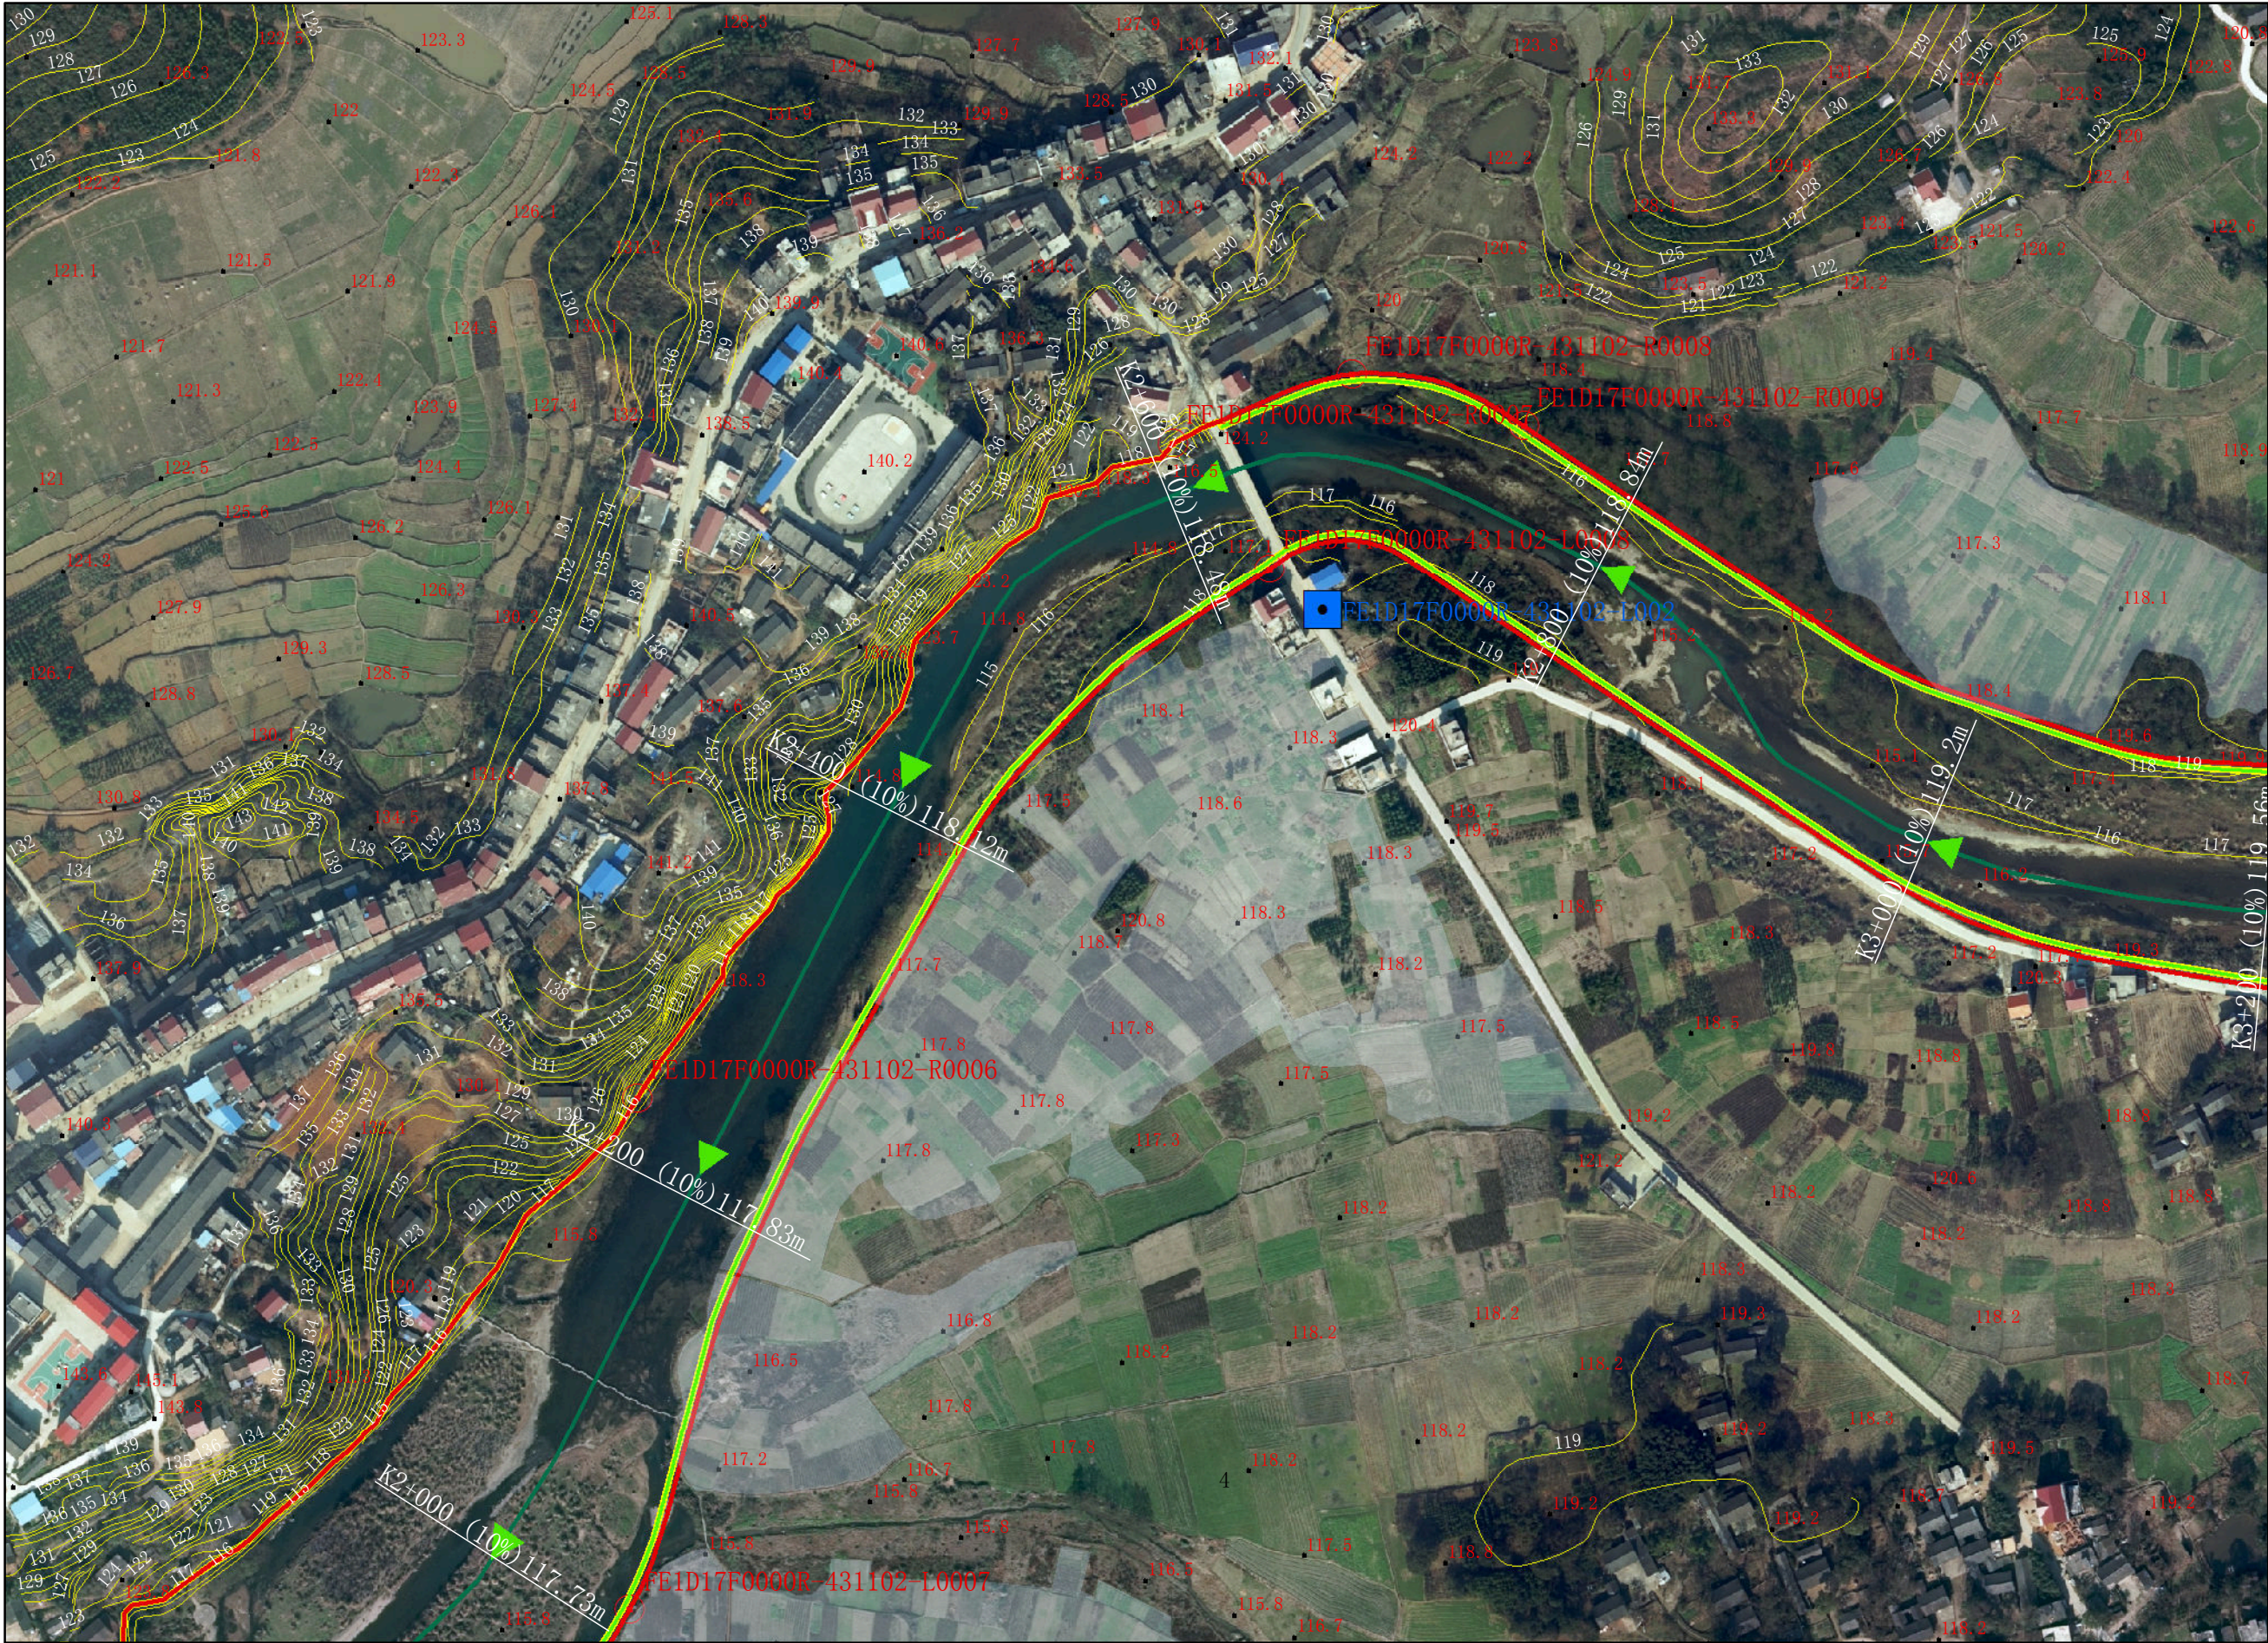


- 图例
- 县区界
 - 乡镇界
 - > 河道中线
 - 堤防堤线
 - 告示牌
 - 公共界桩
 - 一般界桩
 - 设计洪水位
 - 管理范围线

审批单位：永州市人民政府 审核单位：永州市水利局、市国自然资源和规划局 制图单位：中设设计集团股份有限公司
2013年10月航摄，2019年11月划界 制图者：刘勇
2000国家大地坐标系，中央经线111E，1985国家高程基准 比例尺1:3000 检查者：范飞

图号：FJ- 04/12

桴江永州零陵区段管理范围划定图

零陵区水利局
零陵区自然资源局

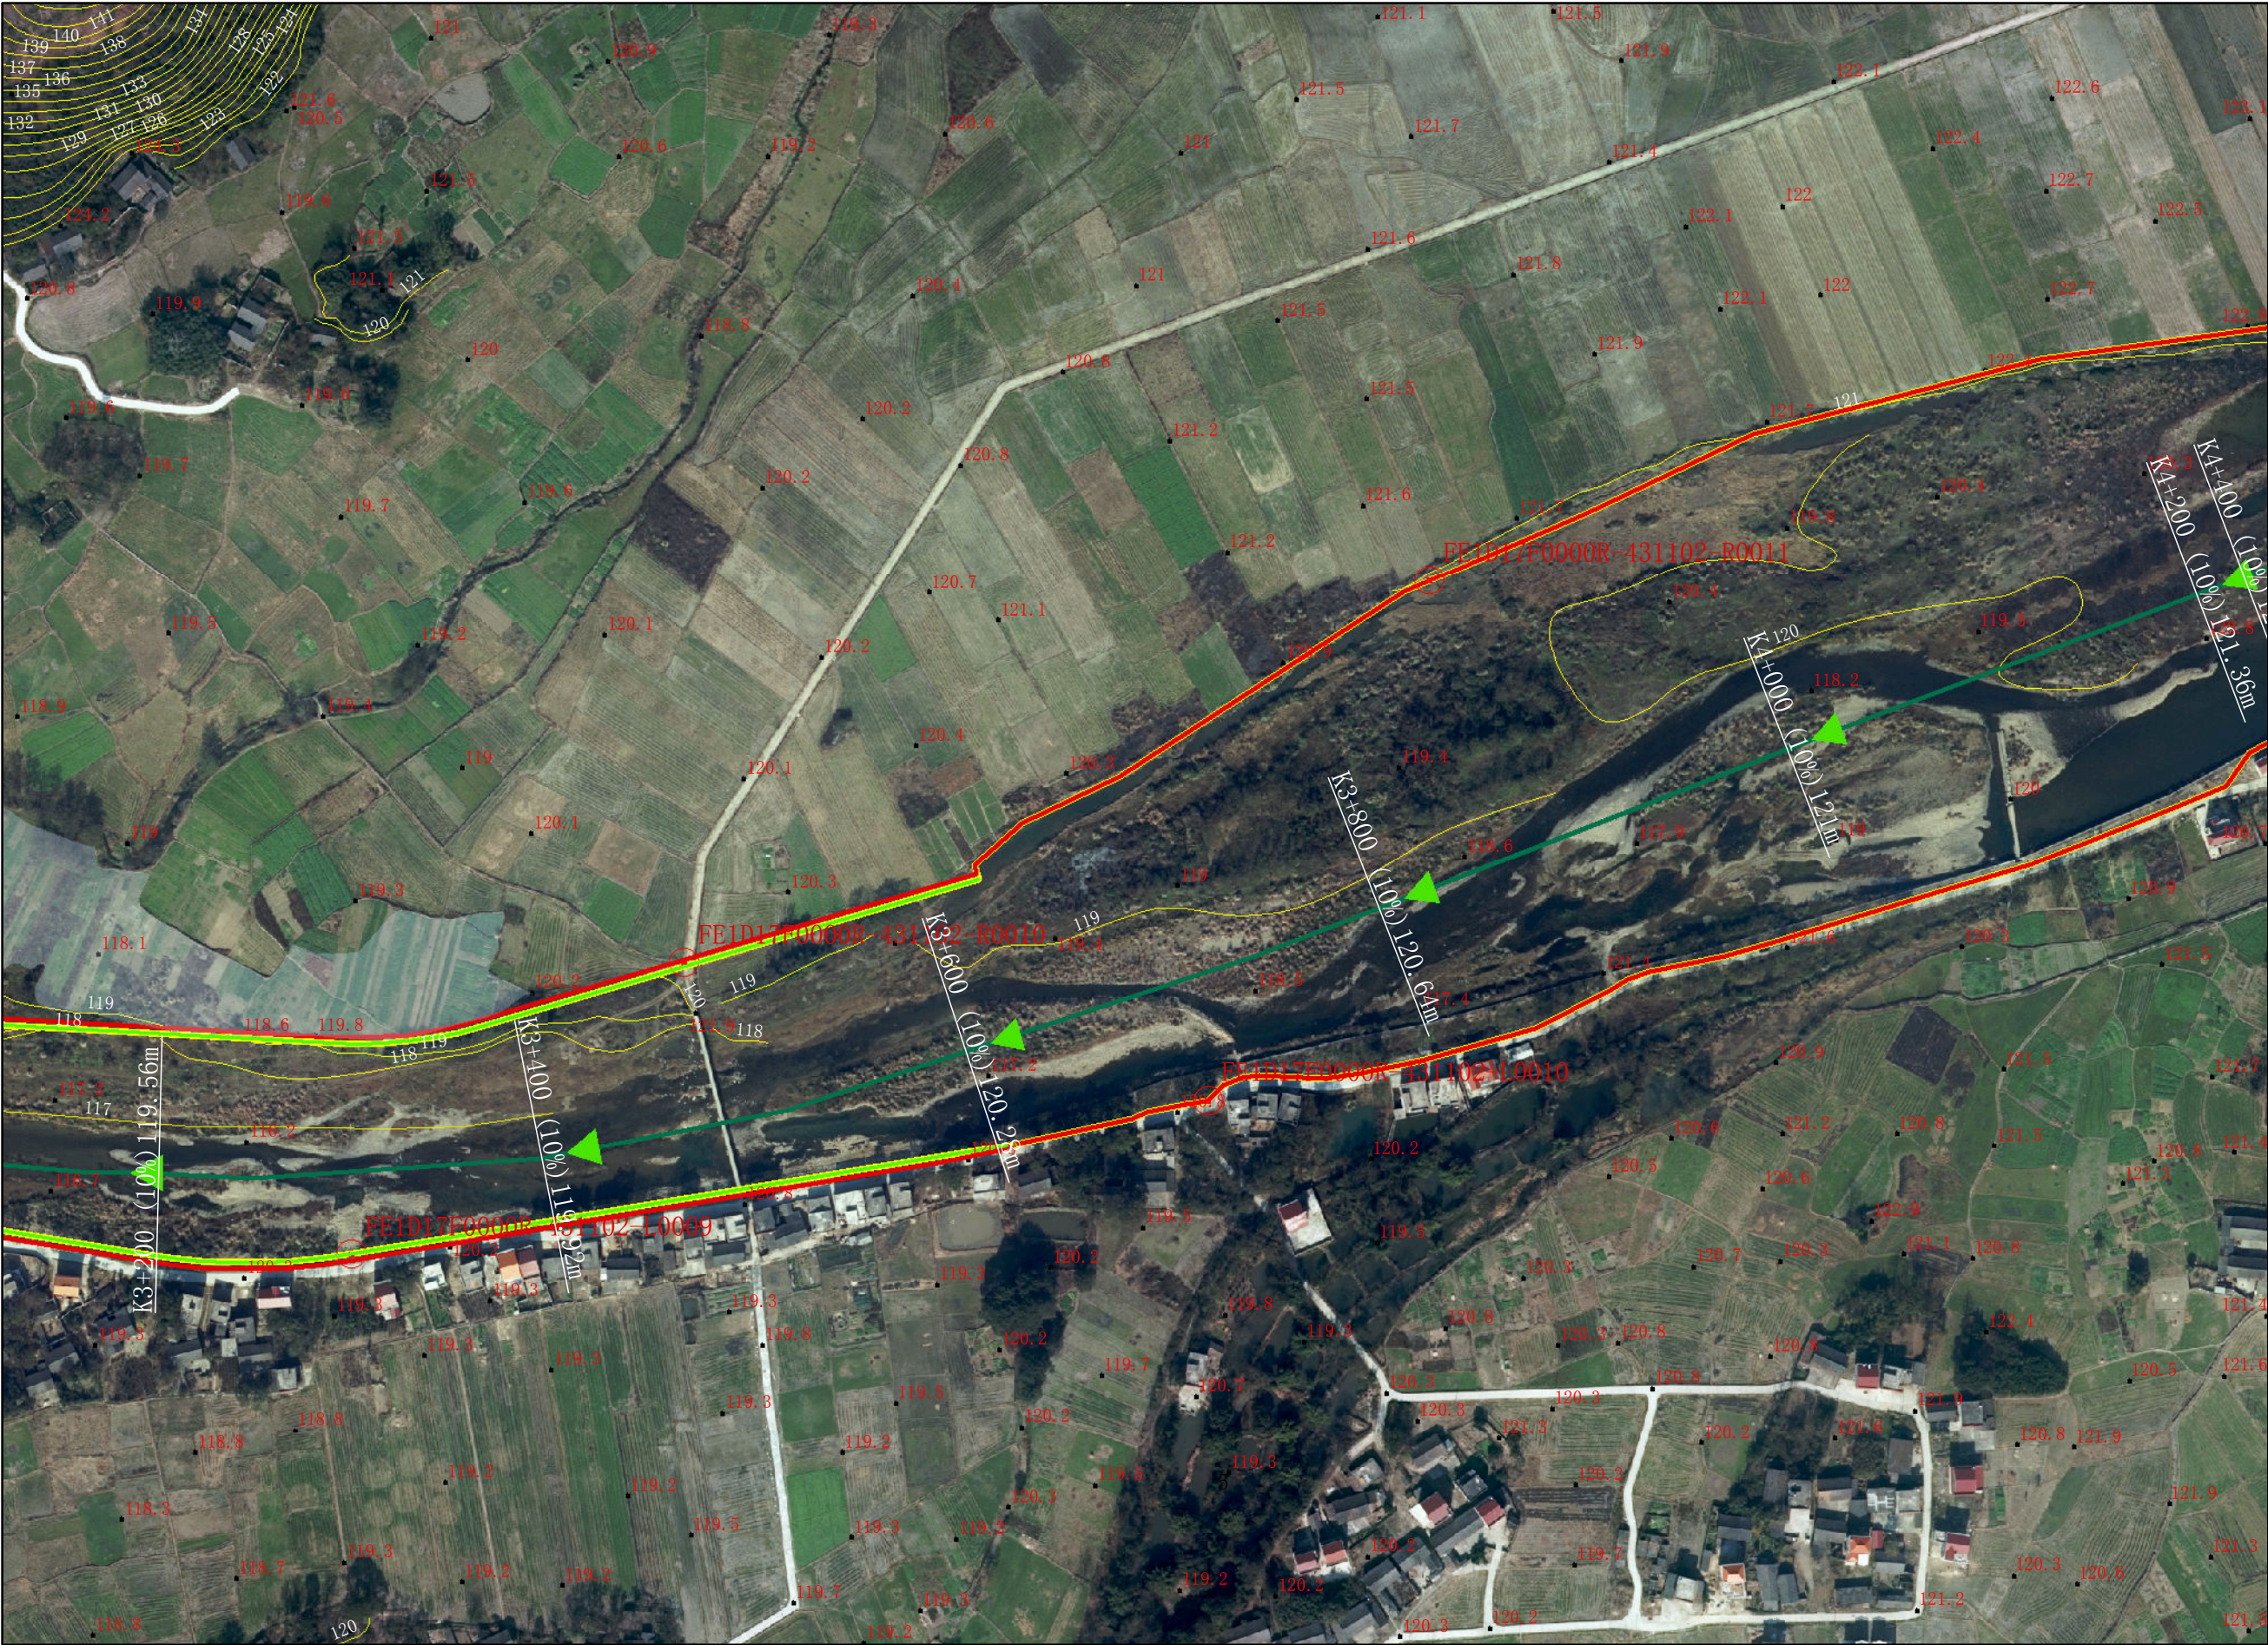

图例

- 县区界
- - - 乡镇界
- 河道中线
- 堤防堤线
- 告示牌
- 公共界桩
- 一般界桩
- 设计洪水位
- 管理范围线

审批单位：永州市人民政府 审核单位：永州市水利局、市国自然资源和规划局 制图单位：中设设计集团股份有限公司 图号：FJ- 05/12
2013年10月航摄，2019年11月划界 制图者：刘勇
2000国家大地坐标系，中央经线111E，1985国家高程基准 比例尺1:3000 检查者：范飞

桴江永州零陵区段管理范围划定图


零陵区水利局
零陵区自然资源局



- 图例
- 县区界
 - - - 乡镇界
 - 河道中线
 - 堤防堤线
 - 告示牌
 - 公共界桩
 - 一般界桩
 - 设计洪水位
 - 管理范围线

审批单位：永州市人民政府 审核单位：永州市水利局、市国自然资源和规划局 制图单位：中设设计集团股份有限公司
2013年10月航摄，2019年11月划界 制图者：刘勇
2000国家大地坐标系，中央经线111E，1985国家高程基准 比例尺1:3000 检查者：范飞

图号：FJ- 06/12

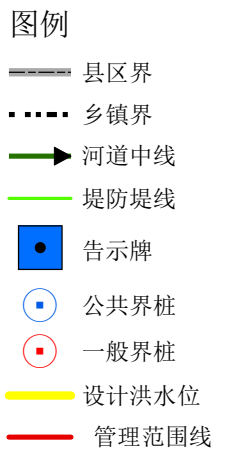


零陵区水利局
零陵区自然资源局

图号: FJ- 07/12

桴江永州零陵区段管理范围划定图


零陵区水利局
零陵区自然资源局

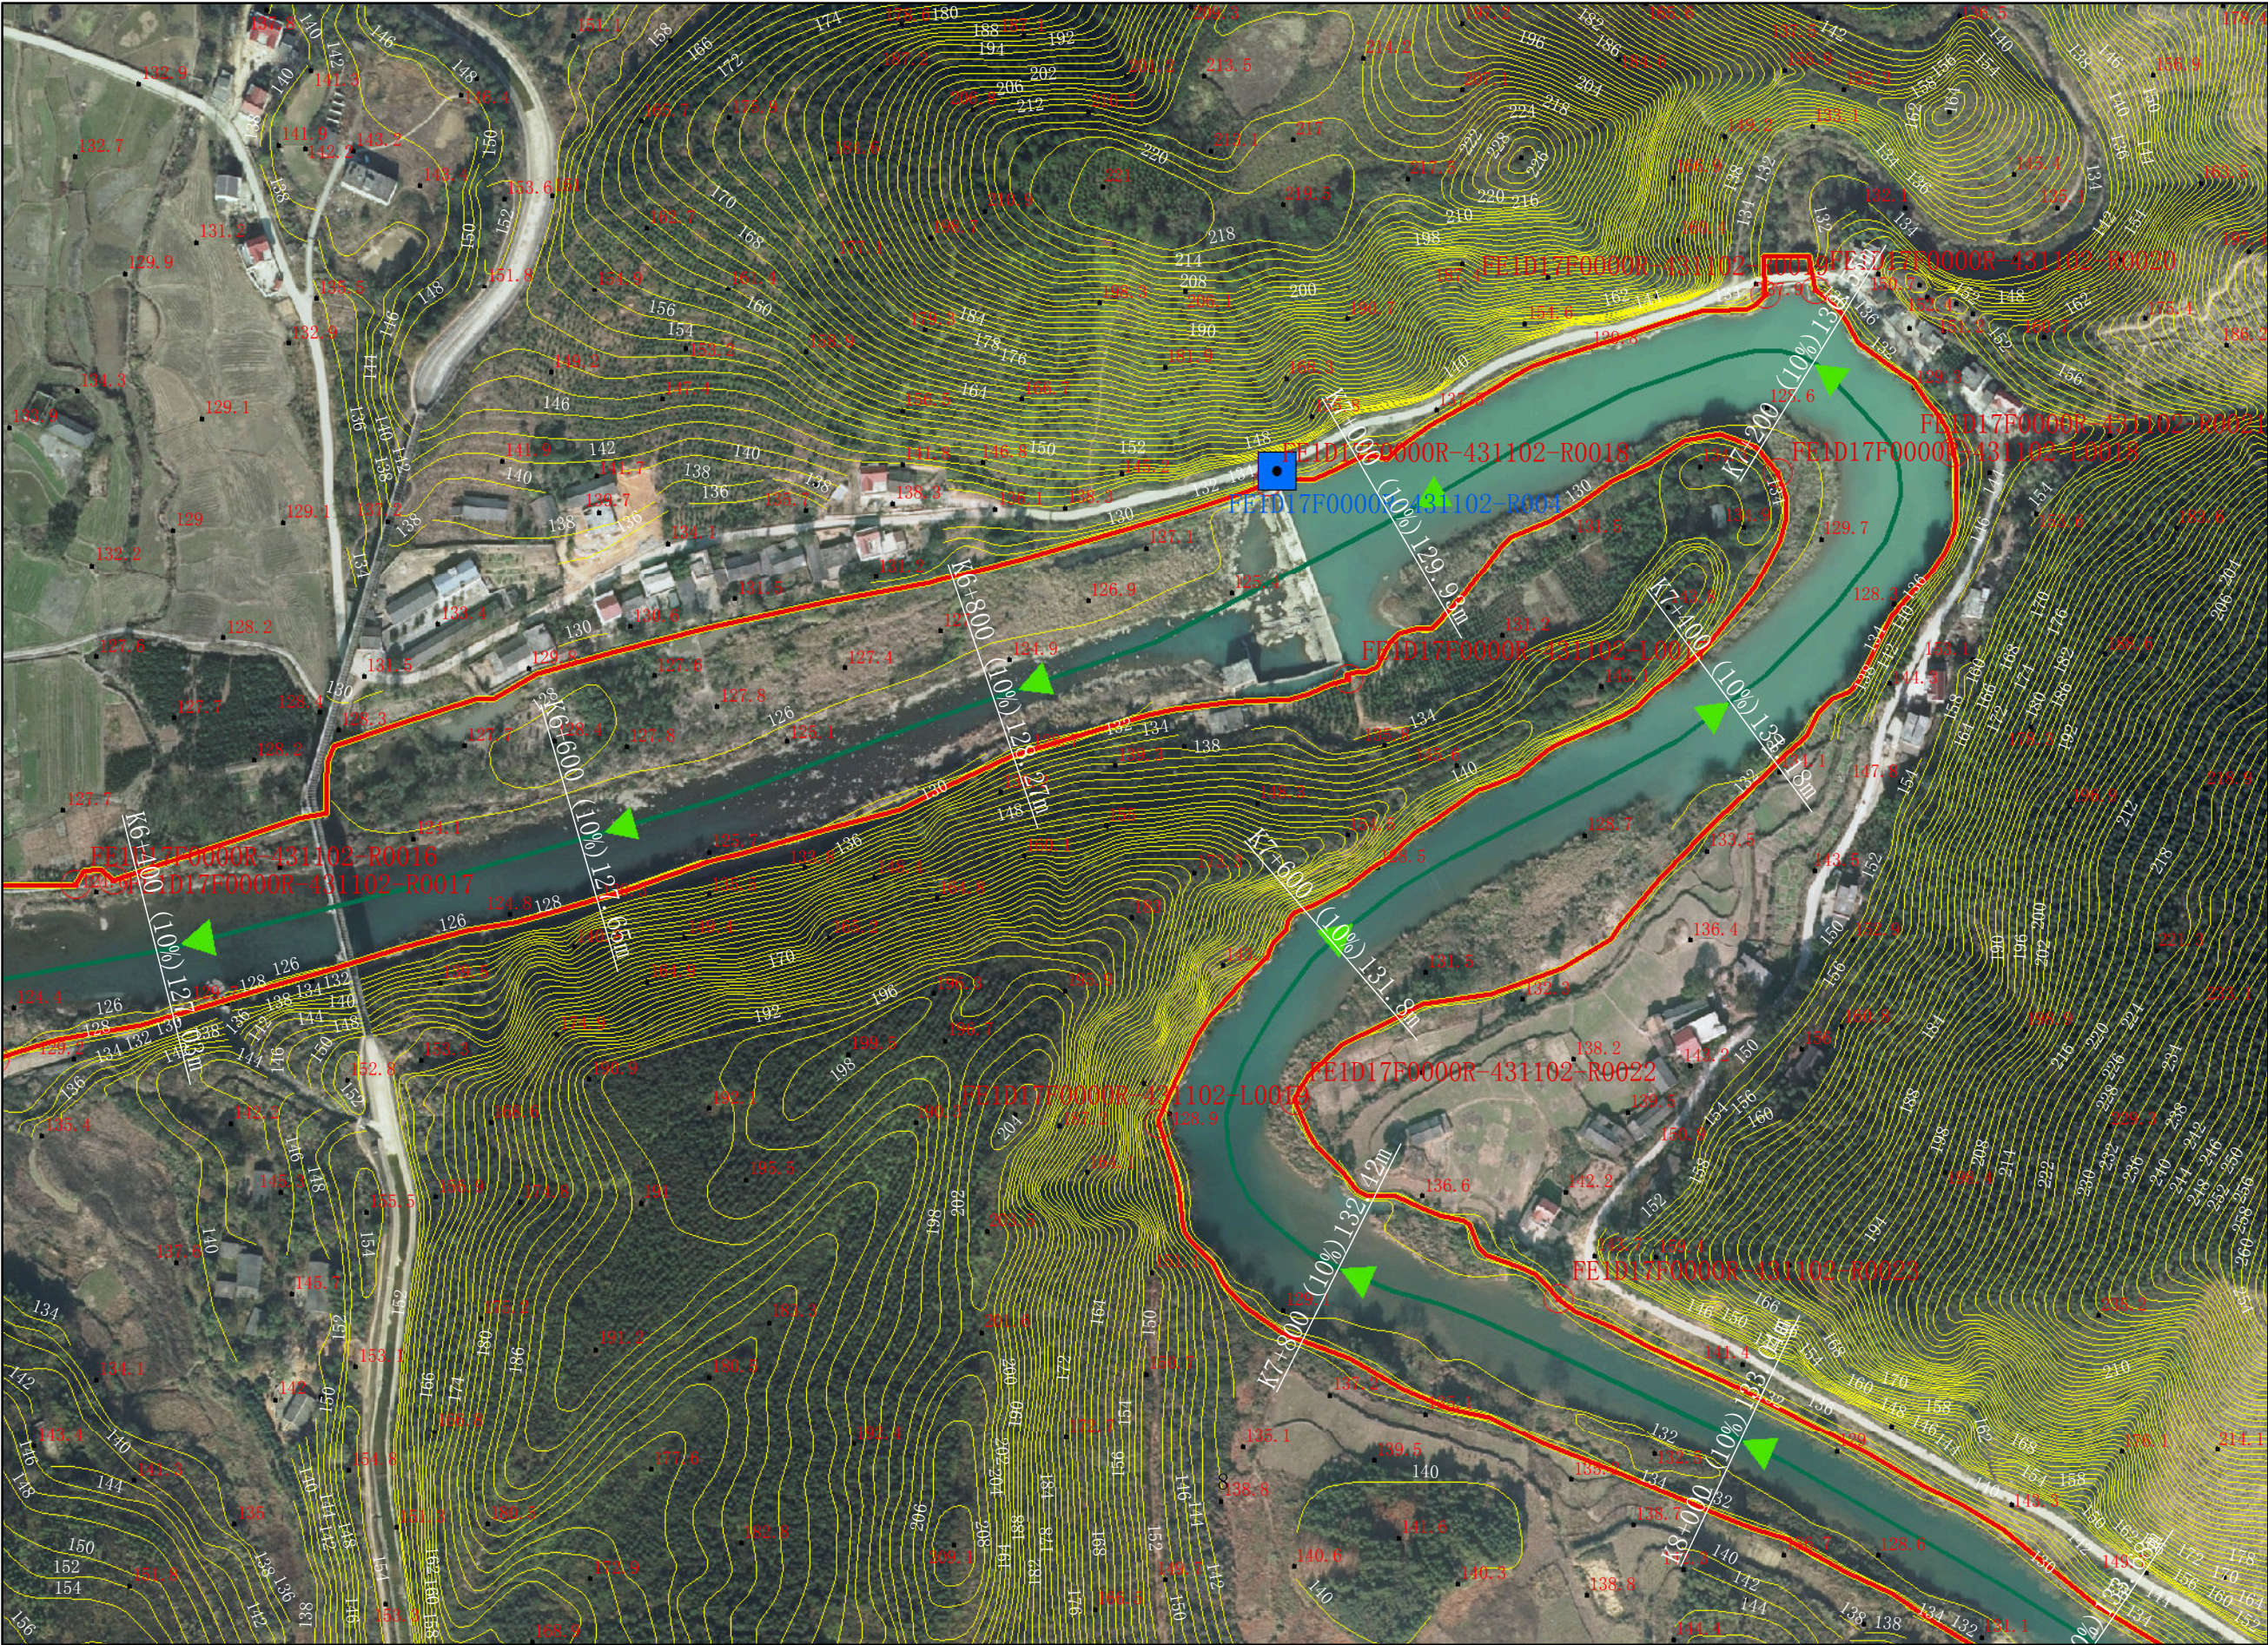

审批单位：永州市人民政府 审核单位：永州市水利局、市国自然资源和规划局 制图单位：中设设计集团股份有限公司 图号：FJ- 08/12
2013年10月航摄，2019年11月划界 制图者：刘勇
2000国家大地坐标系，中央经线111E，1985国家高程基准 比例尺1:3000 检查者：范飞

桴江永州零陵区段管理范围划定图

零陵区水利局
零陵区自然资源局

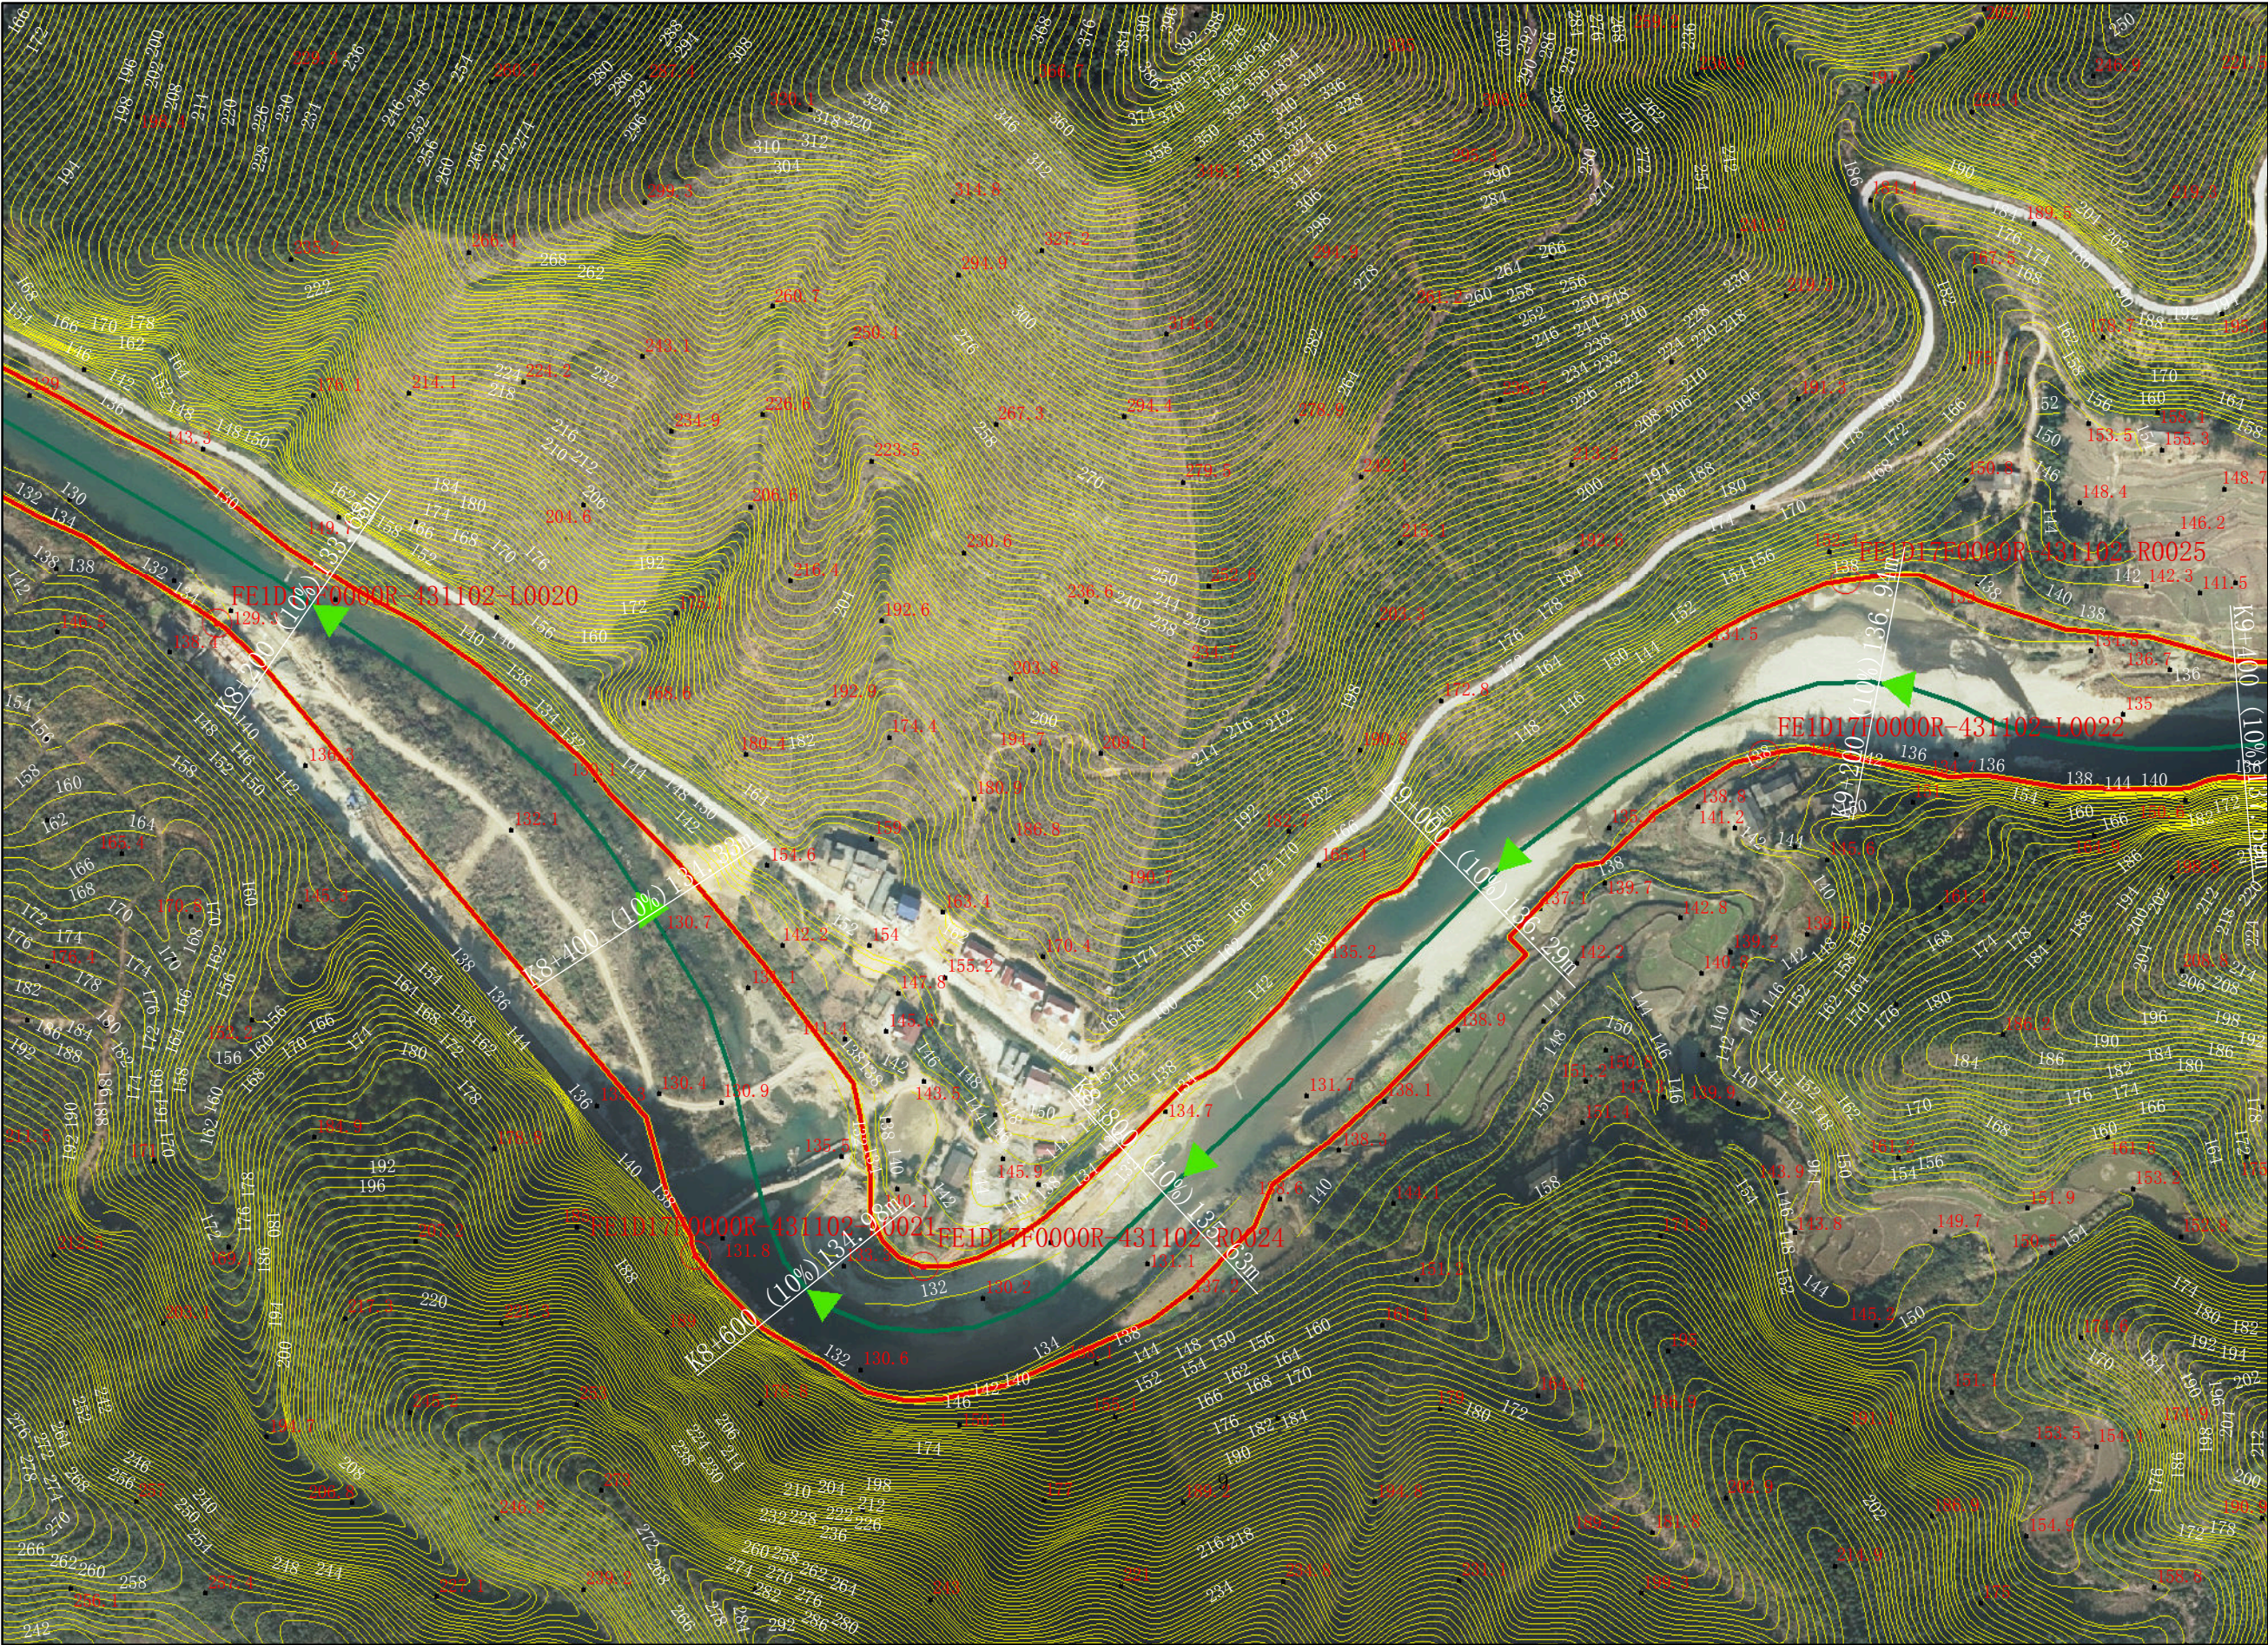


- 图例
- 县区界
 - 乡镇界
 - > 河道中线
 - 堤防堤线
 - 告示牌
 - 公共界桩
 - 一般界桩
 - 设计洪水位
 - 管理范围线

审批单位：永州市人民政府 审核单位：永州市水利局、市国自然资源和规划局 制图单位：中设设计集团股份有限公司 图号：FJ- 09/12
2013年10月航摄，2019年11月划界 制图者：刘勇
2000国家大地坐标系，中央经线111E，1985国家高程基准 比例尺1:3000 检查者：范飞


桴江永州零陵区段管理范围划定图

零陵区水利局
零陵区自然资源局

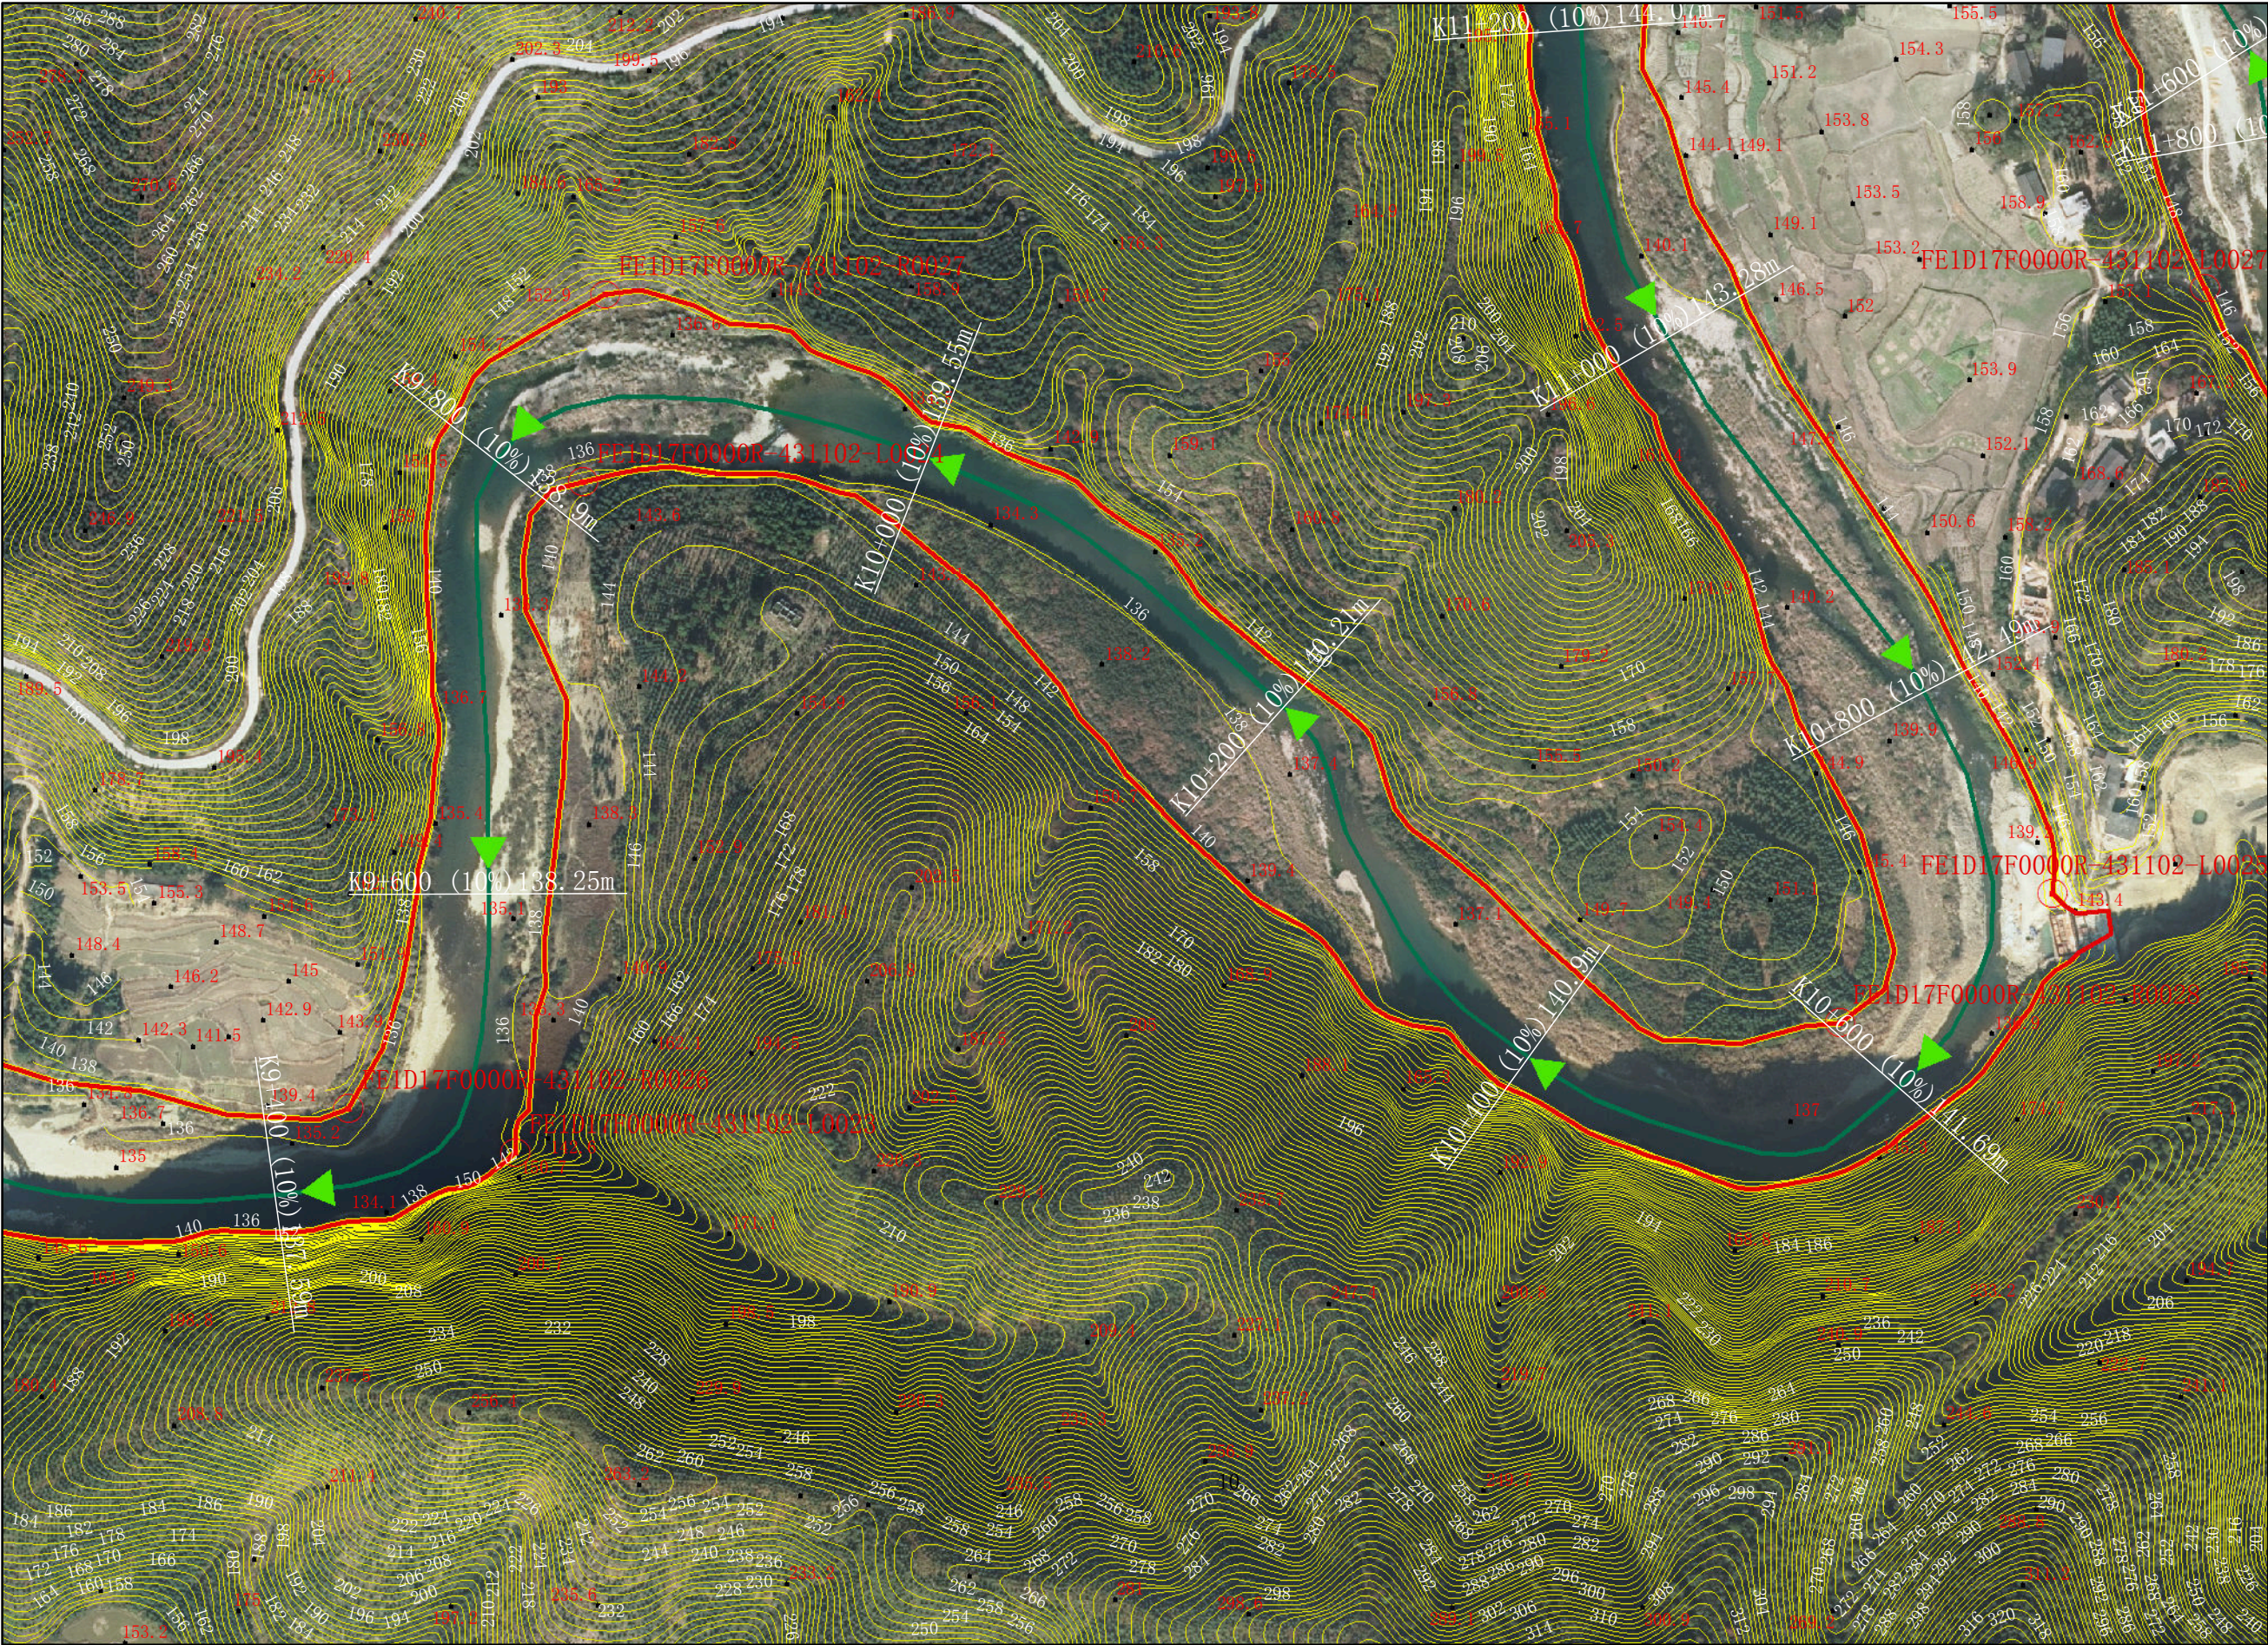

桴江永州零陵区段管理范围划定图

零陵区水利局
零陵区自然资源局

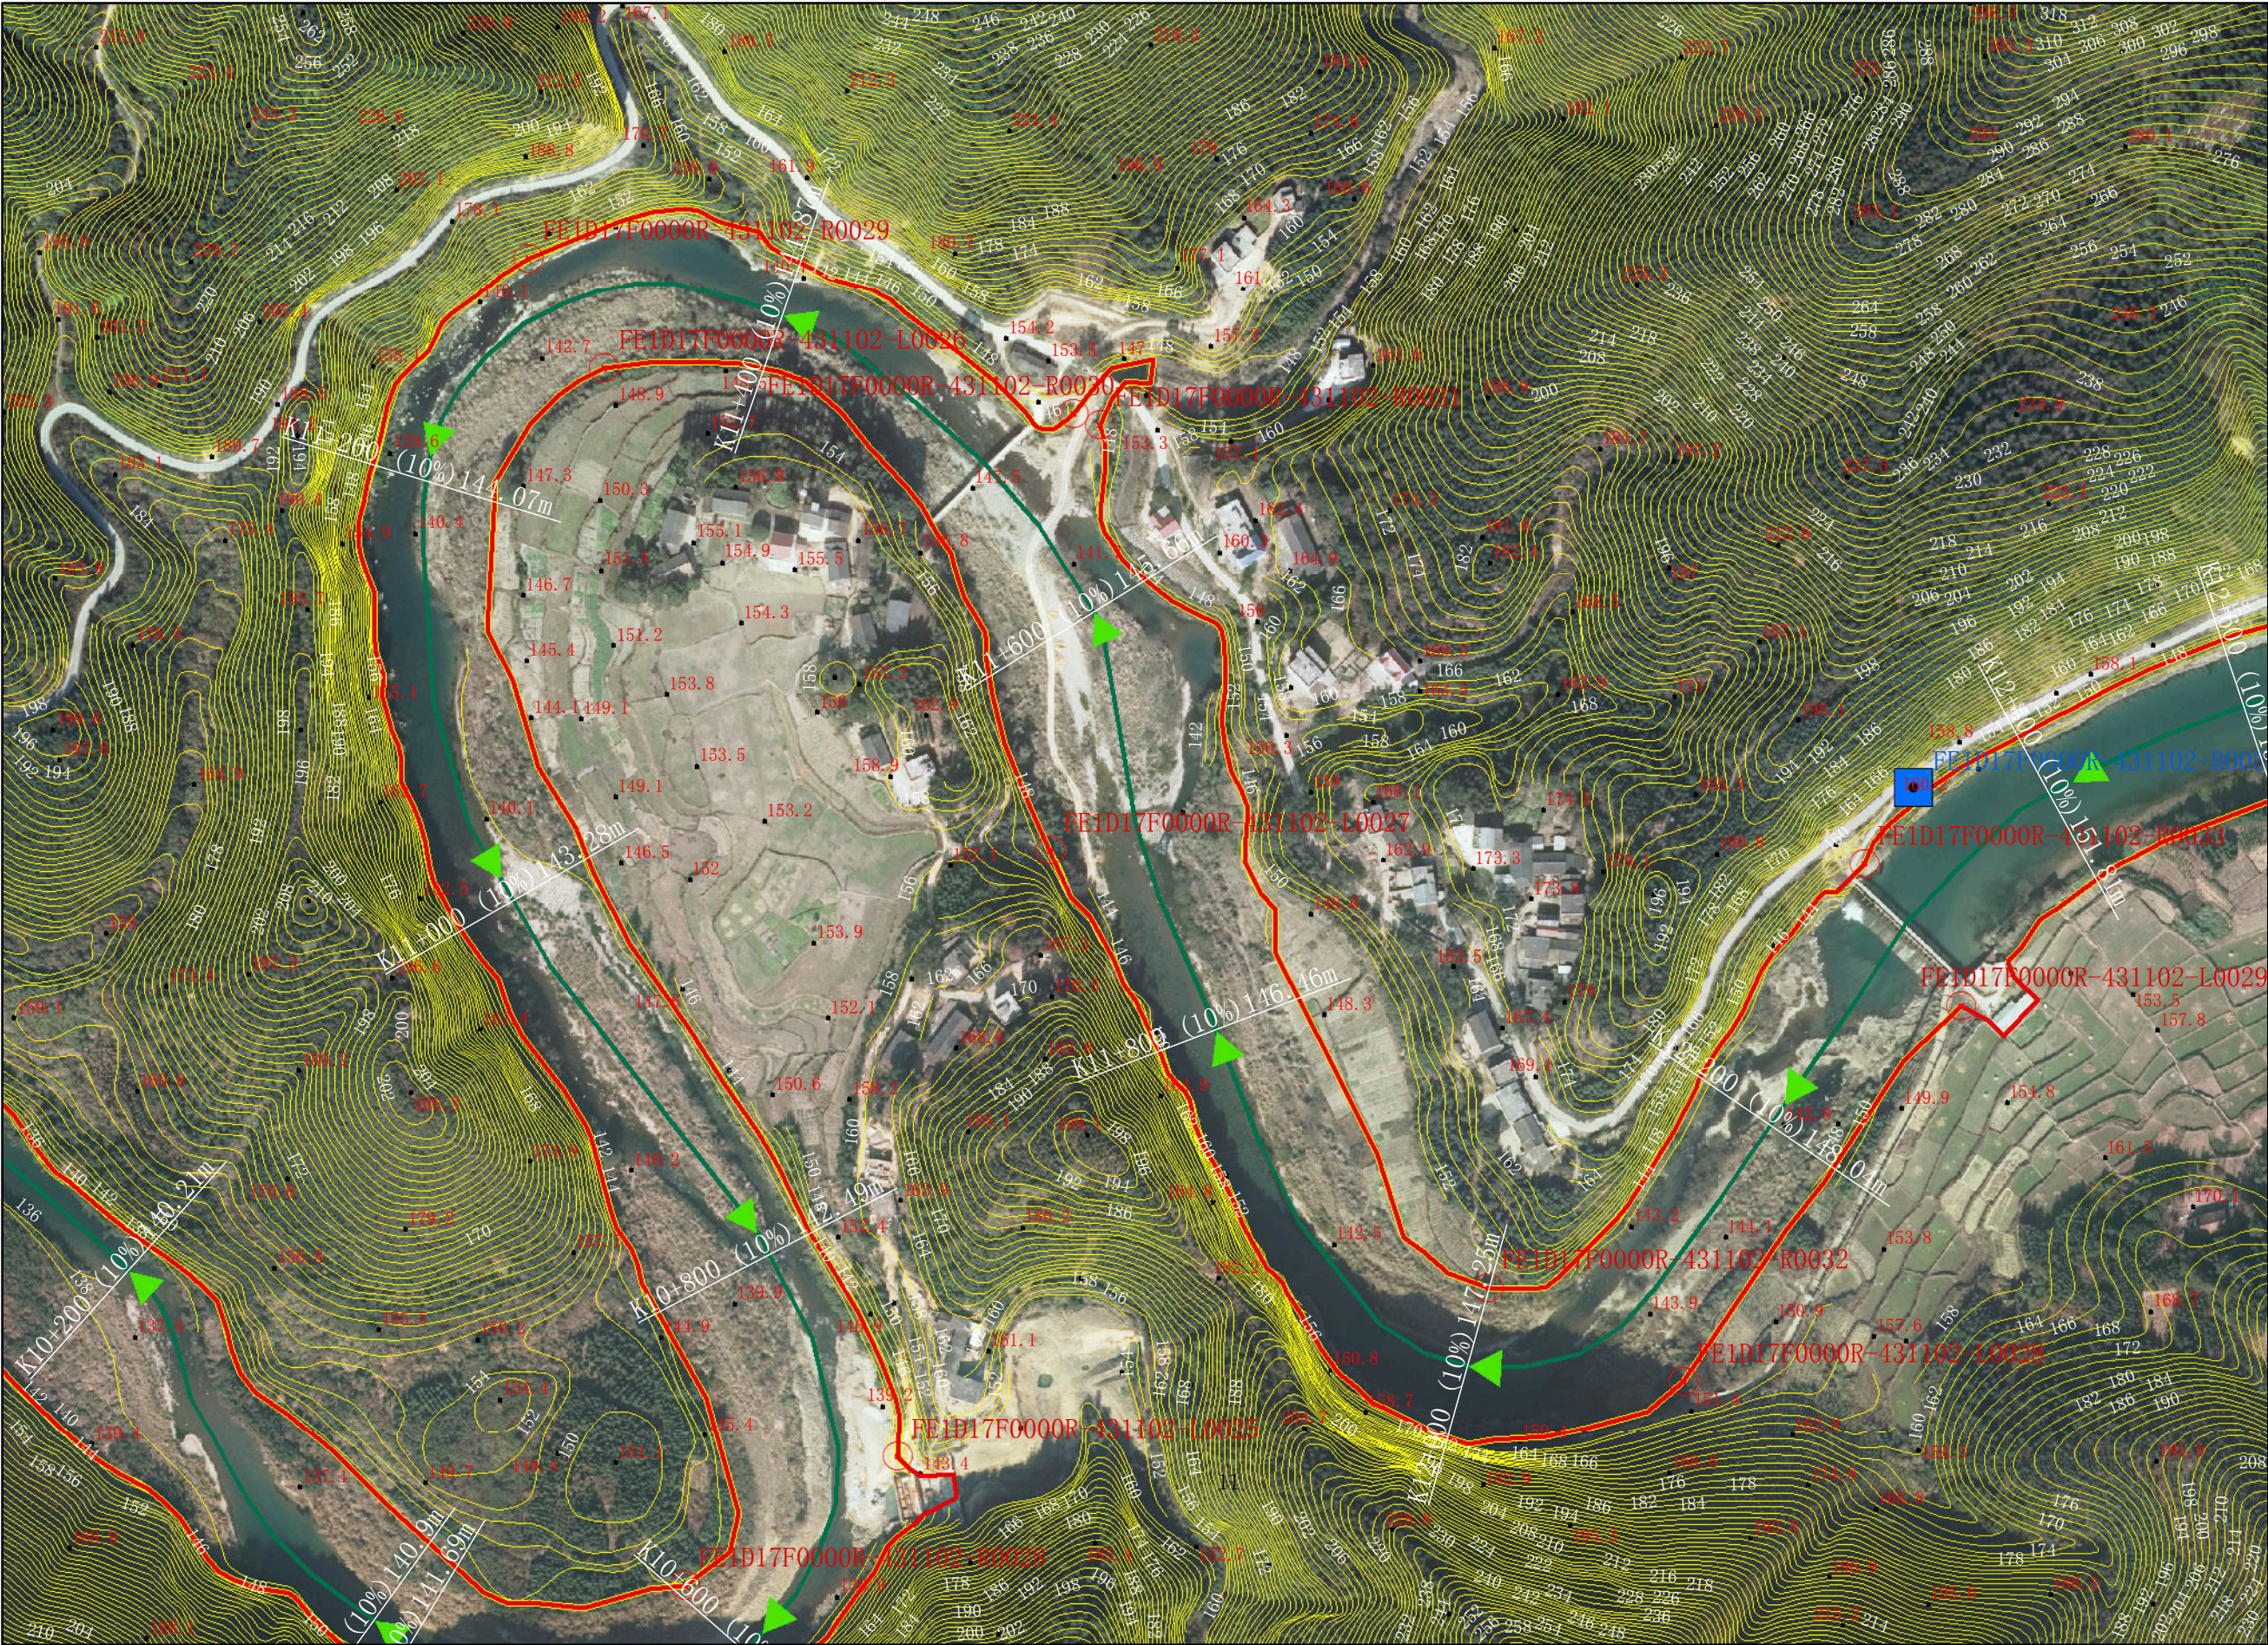



零陵区水利局
零陵区自然资源局

图号: FJ- 012/12

桴江 永州市零陵区河段管理范围划定图

管理范围界桩成果表(左岸)

序号	桩名（编号）	X	Y
1	FE1D17F0000R-431102-L0002	2886477.452	565668.580
2	FE1D17F0000R-431102-L0003	2886429.791	565811.598
3	FE1D17F0000R-431102-L0004	2886642.607	565944.273
4	FE1D17F0000R-431102-L0005	2886969.107	566268.450
5	FE1D17F0000R-431102-L0006	2887293.810	565728.296
6	FE1D17F0000R-431102-L0007	2887645.748	566141.964
7	FE1D17F0000R-431102-L0008	2888121.929	566434.415
8	FE1D17F0000R-431102-L0009	2887925.202	567031.632
9	FE1D17F0000R-431102-L0010	2887995.524	567422.677
10	FE1D17F0000R-431102-L0011	2888173.289	567954.938
11	FE1D17F0000R-431102-L0012	2888296.362	568169.116
12	FE1D17F0000R-431102-L0013	2888394.373	568376.408
13	FE1D17F0000R-431102-L0014	2888373.633	568763.389
14	FE1D17F0000R-431102-L0015	2888267.687	569273.518
15	FE1D17F0000R-431102-L0016	2888486.422	569859.857
16	FE1D17F0000R-431102-L0017	2888659.941	570477.977
17	FE1D17F0000R-431102-L0018	2888754.668	570674.475
18	FE1D17F0000R-431102-L0019	2888456.699	570392.075
19	FE1D17F0000R-431102-L0020	2888202.576	570786.988
20	FE1D17F0000R-431102-L0021	2887914.225	571005.649
21	FE1D17F0000R-431102-L0022	2888142.762	571493.464
22	FE1D17F0000R-431102-L0023	2888168.266	571839.954
23	FE1D17F0000R-431102-L0024	2888474.875	571871.018
24	FE1D17F0000R-431102-L0025	2888286.481	572542.064
25	FE1D17F0000R-431102-L0026	2888784.102	572408.130
26	FE1D17F0000R-431102-L0027	2888563.332	572611.479
27	FE1D17F0000R-431102-L0028	2888321.123	572900.873

序号	桩名（编号）	X	Y
28	FE1D17F0000R-431102-L0029	2888492.590	573027.673
29	FE1D17F0000R-431102-L0030	2888580.632	573206.155

管理范围界桩成果表(右岸)

序号	桩名（编号）	X	Y
1	FE1D17F0000R-431102-R0002	2886944.536	565495.870
2	FE1D17F0000R-431102-R0003	2887113.240	565650.346
3	FE1D17F0000R-431102-R0004	2887470.409	565682.965
4	FE1D17F0000R-431102-R0005	2887609.058	565879.008
5	FE1D17F0000R-431102-R0006	2887879.789	566145.160
6	FE1D17F0000R-431102-R0007	2888179.319	566390.131
7	FE1D17F0000R-431102-R0008	2888210.688	566472.027
8	FE1D17F0000R-431102-R0009	2888187.257	566550.471
9	FE1D17F0000R-431102-R0010	2888058.485	567183.751
10	FE1D17F0000R-431102-R0011	2888233.018	567524.154
11	FE1D17F0000R-431102-R0012	2888514.611	568138.211
12	FE1D17F0000R-431102-R0013	2888458.113	568803.079
13	FE1D17F0000R-431102-R0014	2888459.567	569300.727
14	FE1D17F0000R-431102-R0015	2888528.640	569663.269
15	FE1D17F0000R-431102-R0016	2888565.919	569897.143
16	FE1D17F0000R-431102-R0017	2888568.083	569914.131
17	FE1D17F0000R-431102-R0018	2888750.469	570441.751
18	FE1D17F0000R-431102-R0019	2888835.662	570668.579
19	FE1D17F0000R-431102-R0020	2888837.953	570691.425
20	FE1D17F0000R-431102-R0021	2888763.486	570754.600
21	FE1D17F0000R-431102-R0022	2888467.602	570454.035
22	FE1D17F0000R-431102-R0023	2888376.813	570574.178
23	FE1D17F0000R-431102-R0024	2887909.332	571109.743

审批部门：永州市人民政府

审核单位：永州市水利局、市自然资源和规划局

制图单位：中设设计集团股份有限公司

图号：FJ-B1

2013 年 10 月航摄，2019 年 11 月划界

制图者：刘勇

2000 国家大地坐标系，中央经线 111E，1985 国家高程基准

检查者：范飞

零陵区水利局
零陵区自然资源局

桴江 永州市零陵区河段管理范围划定图

序号	桩名（编号）	X	Y
24	FE1D17F0000R-431102-R0025	2888222.642	571530.861
25	FE1D17F0000R-431102-R0026	2888188.588	571763.500
26	FE1D17F0000R-431102-R0027	2888560.423	571880.837
27	FE1D17F0000R-431102-R0028	2888227.722	572444.753
28	FE1D17F0000R-431102-R0029	2888833.997	572373.287
29	FE1D17F0000R-431102-R0030	2888763.103	572622.157
30	FE1D17F0000R-431102-R0031	2888757.926	572634.668
31	FE1D17F0000R-431102-R0032	2888363.771	572811.498
32	FE1D17F0000R-431102-R0033	2888557.170	572983.343
33	FE1D17F0000R-431102-R0034	2888666.918	573290.582

管理范围共桩成果表

序号	桩名（编号）	X	Y
1	FE1D17F0000R-431102-L1001	2886353.367	565274.652
2	FE1D17F0000R-431102-L4031	2888334.455	573410.676
3	FE1D17F0000R-431102-R1001	2886876.131	565238.989
4	FE1D17F0000R-431102-R4035	2888367.885	573473.283

管理范围告示牌成果表

序号	告示牌名（编号）	X	Y
1	FE1D17F0000R-431102-L001	2886452.478	565671.339
2	FE1D17F0000R-431102-L002	2888103.180	566459.027
3	FE1D17F0000R-431102-L003	2888396.990	568380.294
4	FE1D17F0000R-431102-R001	2886942.170	565496.923
5	FE1D17F0000R-431102-R002	2887609.663	565876.898
6	FE1D17F0000R-431102-R003	2888458.446	568802.362
7	FE1D17F0000R-431102-R004	2888755.412	570446.004
8	FE1D17F0000R-431102-R005	2888592.485	573006.273

零陵区水利局
零陵区自然资源局

审批部门：永州市人民政府
2013 年 10 月航摄，2019 年 11 月划界
2000 国家大地坐标系，中央经线 111E，1985 国家高程基准

审核单位：永州市水利局、市自然资源和规划局
制图者：刘勇

制图单位：中设设计集团股份有限公司
检查者：范飞

图号：FJ-B2