

塘坪河永州市零陵区河段

管理范围划定方案

附图

审批单位：零陵区人民政府

审核单位：永州市水利局

永州市自然资源和规划局

编制单位：零陵区水利局

零陵区自然资源局

中设设计集团股份有限公司

二〇一九年十一月

塘坪河永州零陵区段河道管理范围划定图



零陵区水利局
零陵区自然资源局

审批单位：零陵区人民政府 审核单位：永州市水利局、市自然资源和规划局 制图单位：中设计集团股份有限公司
2013年10月航摄，2019年11月划界 制图者：刘勇
2000国家大地坐标系，中央经线111E，1985国家高程基准 比例尺1:3000 检查者：范飞

图号：TPH-Z01

塘坪河 永州市零陵区河段管理范围划定图

管理范围界桩成果表(左岸)

序号	桩名(编号)	X	Y
1	FE1DACA0000R-431102-L0002	2878629.256	530165.433
2	FE1DACA0000R-431102-L0005	2878314.875	530089.446
3	FE1DACA0000R-431102-L0006	2877832.866	530242.578
4	FE1DACA0000R-431102-L0007	2877558.553	529888.222
5	FE1DACA0000R-431102-L0008	2876969.800	529688.485
6	FE1DACA0000R-431102-L0009	2876577.339	530104.767
7	FE1DACA0000R-431102-L0010	2876160.533	529776.055
8	FE1DACA0000R-431102-L0011	2875560.592	529438.688
9	FE1DACA0000R-431102-L0012	2875119.580	529296.361
10	FE1DACA0000R-431102-L0017	2872056.017	530609.800
11	FE1DACA0000R-431102-L0018	2871412.206	530868.025
12	FE1DACA0000R-431102-L0019	2870836.656	531046.504
13	FE1DACA0000R-431102-L0020	2869589.204	531494.659

管理范围界桩成果表(右岸)

序号	桩名(编号)	X	Y
1	FE1DACA0000R-431102-R0002	2878637.594	530204.444
2	FE1DACA0000R-431102-R0003	2878285.593	530100.405
3	FE1DACA0000R-431102-R0004	2877817.978	530264.297
4	FE1DACA0000R-431102-R0005	2877541.815	529908.222
5	FE1DACA0000R-431102-R0006	2876957.972	529708.496
6	FE1DACA0000R-431102-R0007	2876656.813	530160.074
7	FE1DACA0000R-431102-R0008	2876150.864	529800.128
8	FE1DACA0000R-431102-R0009	2875556.740	529467.289
9	FE1DACA0000R-431102-R0010	2875095.756	529291.596
10	FE1DACA0000R-431102-R0013	2872062.604	530615.213

序号	桩名(编号)	X	Y
11	FE1DACA0000R-431102-R0014	2871413.988	530875.609
12	FE1DACA0000R-431102-R0015	2869820.207	531421.895

管理范围共桩成果表

序号	桩名(编号)	X	Y
1	FE1DACA0000R-431102-L1001	2878938.682	530091.220
2	FE1DACA0000R-431102-L1003	2878436.869	530212.379
3	FE1DACA0000R-431102-L1004	2878420.661	530213.686
4	FE1DACA0000R-431102-L1013	2874782.841	529197.895
5	FE1DACA0000R-431102-L1014	2874778.396	529199.079
6	FE1DACA0000R-431102-L1015	2874449.625	529360.803
7	FE1DACA0000R-431102-L1016	2872168.846	530318.143
8	FE1DACA0000R-431102-R1001	2879037.292	530214.458
9	FE1DACA0000R-431102-R1011	2874513.791	529376.961
10	FE1DACA0000R-431102-R1012	2872171.578	530337.101

管理范围告示牌成果表

序号	告示牌名(编号)	X	Y
1	FE1DACA0000R-431102-L001	2877556.212	529888.382
2	FE1DACA0000R-431102-L002	2876970.733	529682.617
3	FE1DACA0000R-431102-L003	2875560.483	529435.233
4	FE1DACA0000R-431102-L004	2872092.198	530327.046
5	FE1DACA0000R-431102-R001	2878637.492	530209.241
6	FE1DACA0000R-431102-R002	2877813.110	530263.967
7	FE1DACA0000R-431102-R003	2876655.320	530161.230
8	FE1DACA0000R-431102-R004	2870848.268	531075.879

零陵区水利局
零陵区自然资源局

审批部门：零陵区人民政府

审核单位：永州市水利局、市自然资源和规划局

制图单位：中设设计集团股份有限公司

图号：TPH-B1


2013年10月航摄，2019年11月划界

制图者：刘勇

2000国家大地坐标系，中央经线111E，1985国家高程基准

检查者：范飞

塘坪河永州零陵区段河道管理范围划定图

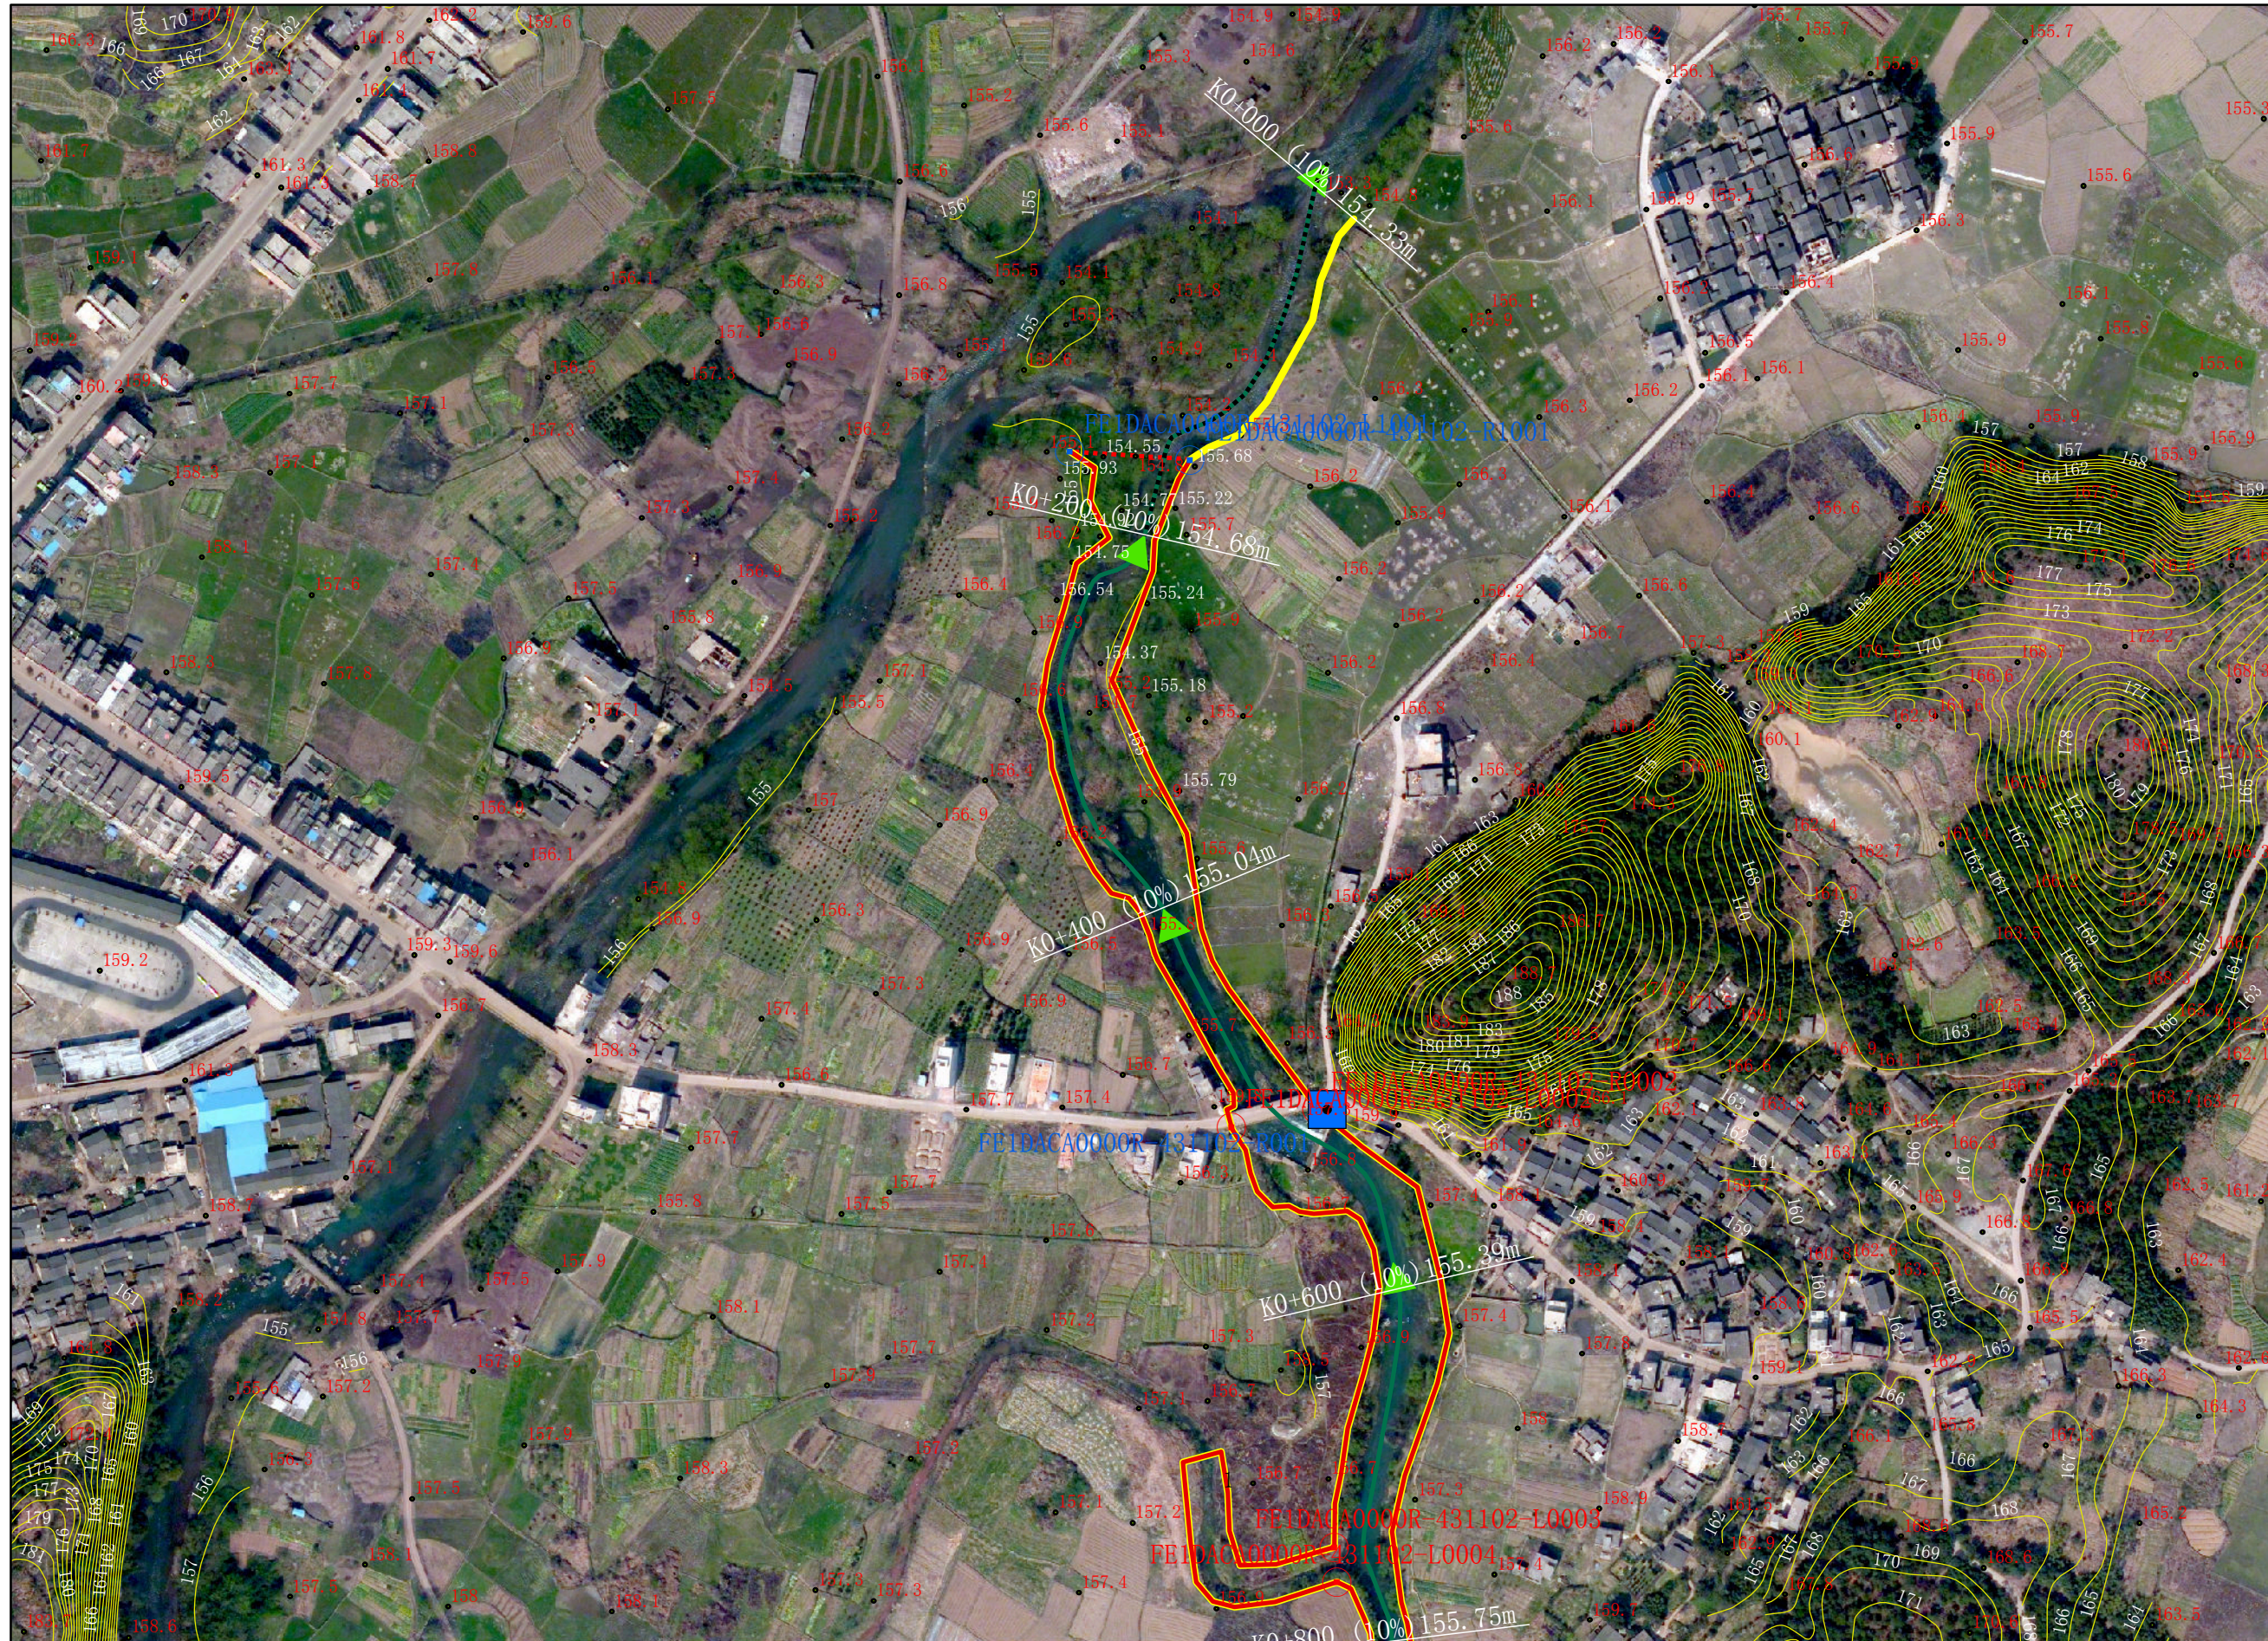

图例

- 县区界
- 乡镇界
- 告示牌
- 公共界桩
- 一般界桩
- 设计洪水位
- 管理范围线
- 管理范围辅助线

零陵区水利局
零陵区自然资源局

审批单位：零陵区人民政府 审核单位：永州市水利局、市国自然资源和规划局 制图单位：中设设计集团股份有限公司
 2013年10月航摄，2019年11月划界 制图者：刘勇
 2000国家大地坐标系，中央经线111E，1985国家高程基准 比例尺1:3000 检查者：范飞

图号：TPH-01/11

塘坪河永州零陵区段河道管理范围划定图



图例

- 县区界
- 乡镇界
- 告示牌
- 公共界桩
- 一般界桩
- 设计洪水位
- 管理范围线
- 管理范围辅助线

零陵区水利局
零陵区自然资源局

审批单位：零陵区人民政府 审核单位：永州市水利局、市国自然资源和规划局 制图单位：中设设计集团股份有限公司
 2013年10月航摄，2019年11月划界 制图者：刘勇
 2000国家大地坐标系，中央经线111E，1985国家高程基准 比例尺1:3000 检查者：范飞

图号：TPH-02/11

塘坪河永州零陵区段河道管理范围划定图




零陵区水利局
零陵区自然资源局

审批单位：零陵区人民政府 审核单位：永州市水利局、市国自然资源和规划局 制图单位：中设计集团股份有限公司
 2013年10月航摄，2019年11月划界 制图者：刘勇
 2000国家大地坐标系，中央经线111E，1985国家高程基准 比例尺1:3000 检查者：范飞

图号：TPH-03/11

塘坪河永州零陵区段河道管理范围划定图

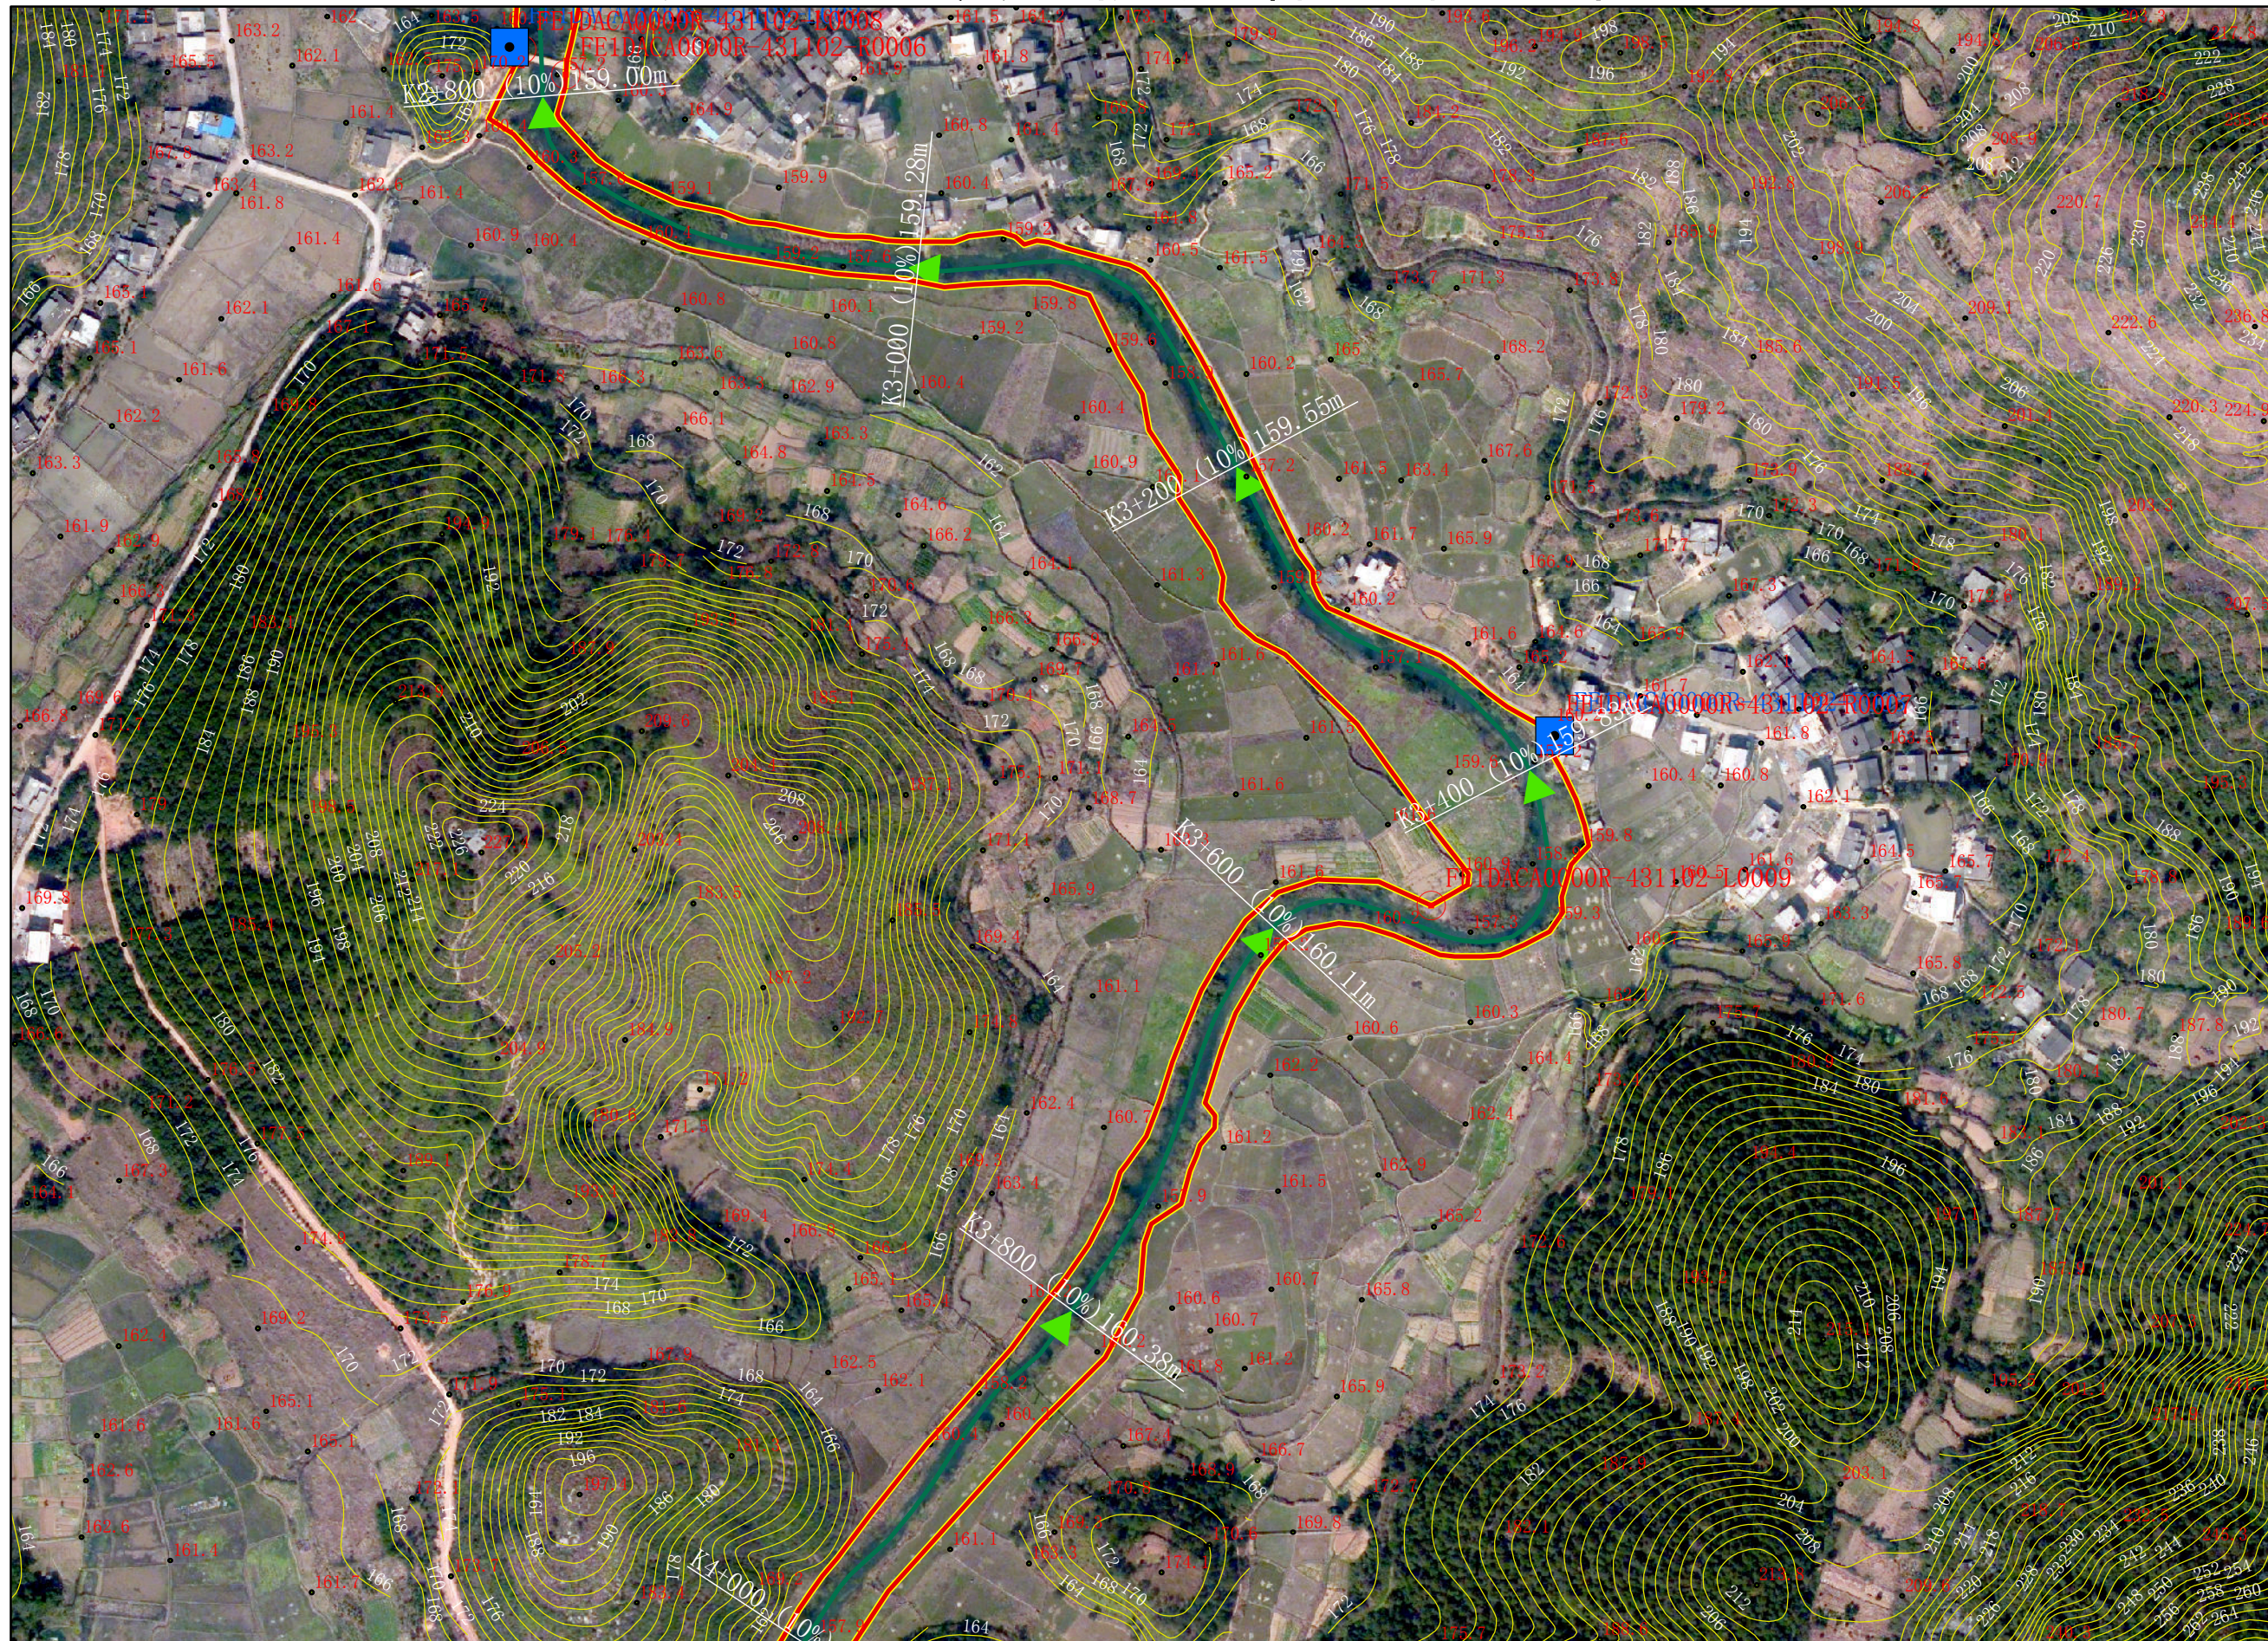


零陵区水利局
零陵区自然资源局

审批单位：零陵区人民政府 审核单位：永州市水利局、市国自然资源和规划局 制图单位：中设设计集团股份有限公司
 2013年10月航摄，2019年11月划界 制图者：刘勇
 2000国家大地坐标系，中央经线111E，1985国家高程基准 比例尺1:3000 检查者：范飞

图号：TPH-04/11

塘坪河永州零陵区段河道管理范围划定图

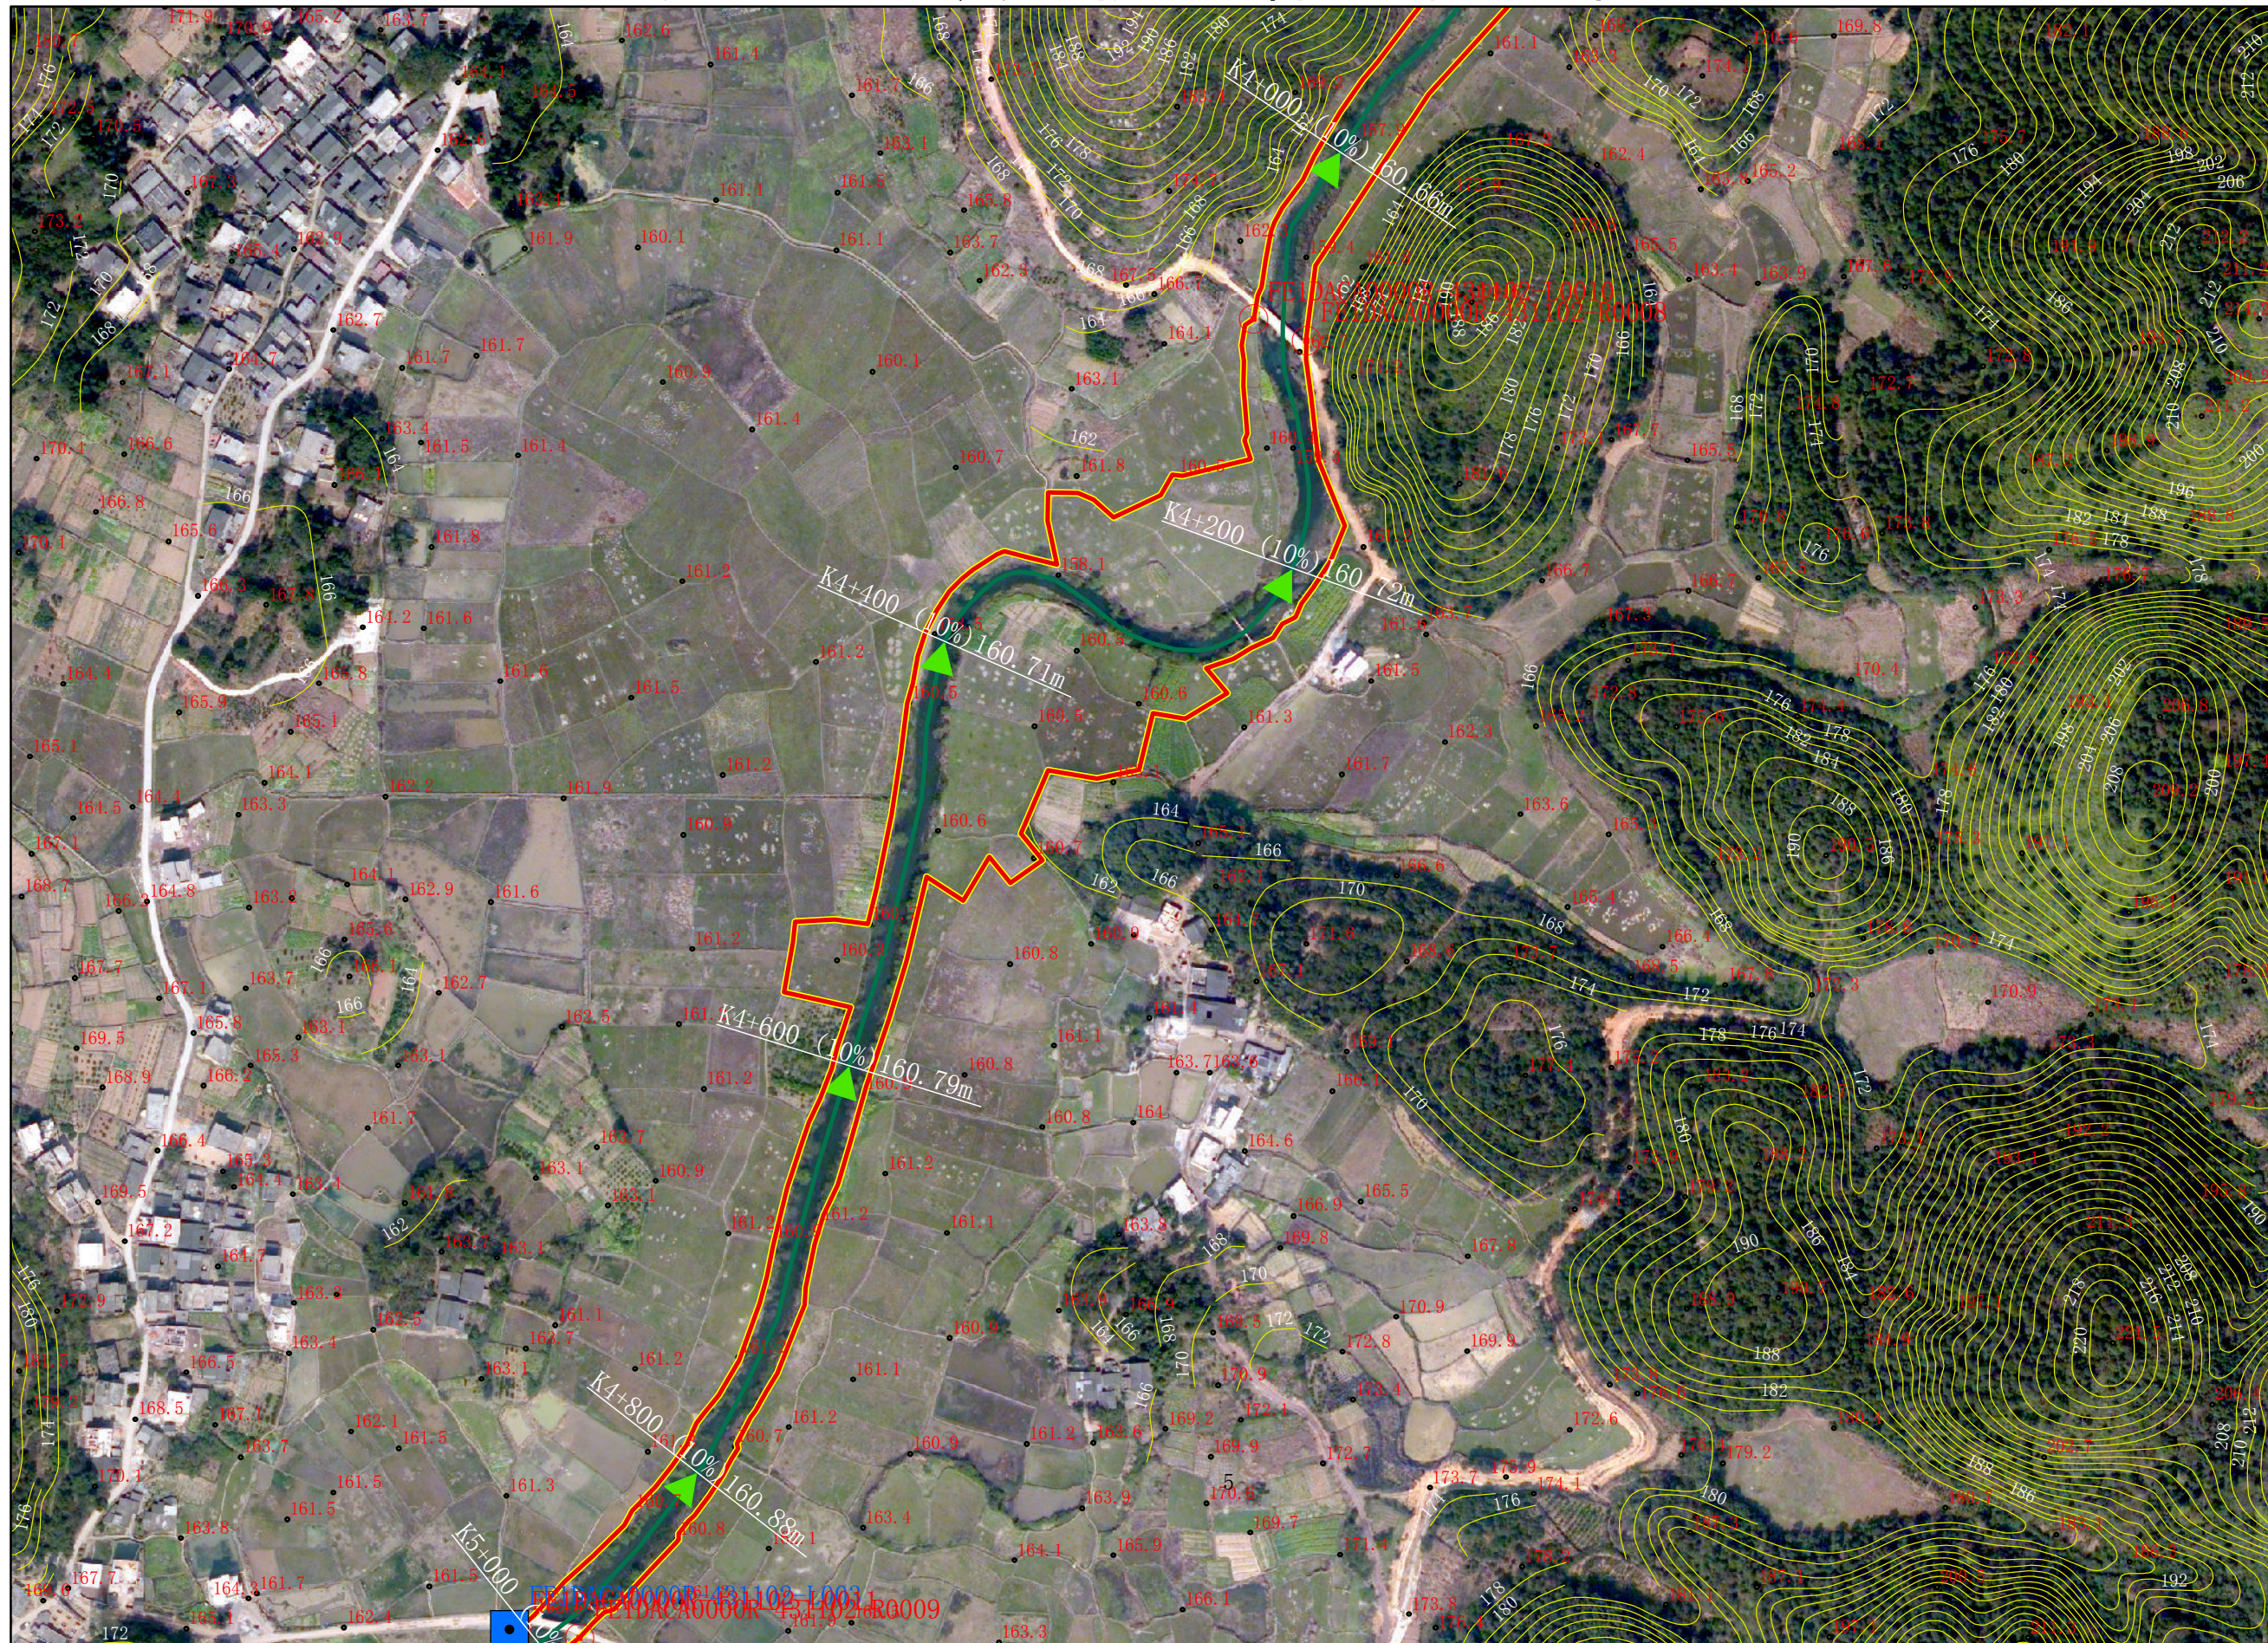

图例


- 县区界
- 乡镇界
- 告示牌
- 公共界桩
- 一般界桩
- 设计洪水位
- 管理范围线
- 管理范围辅助线

零陵区水利局
零陵区自然资源局

审批单位：零陵区人民政府 审核单位：永州市水利局、市国自然资源和规划局 制图单位：中设设计集团股份有限公司
 2013年10月航摄，2019年11月划界 制图者：刘勇
 2000国家大地坐标系，中央经线111E，1985国家高程基准 比例尺1:3000 检查者：范飞

图号：TPH-05/11

塘坪河永州零陵区段河道管理范围划定图

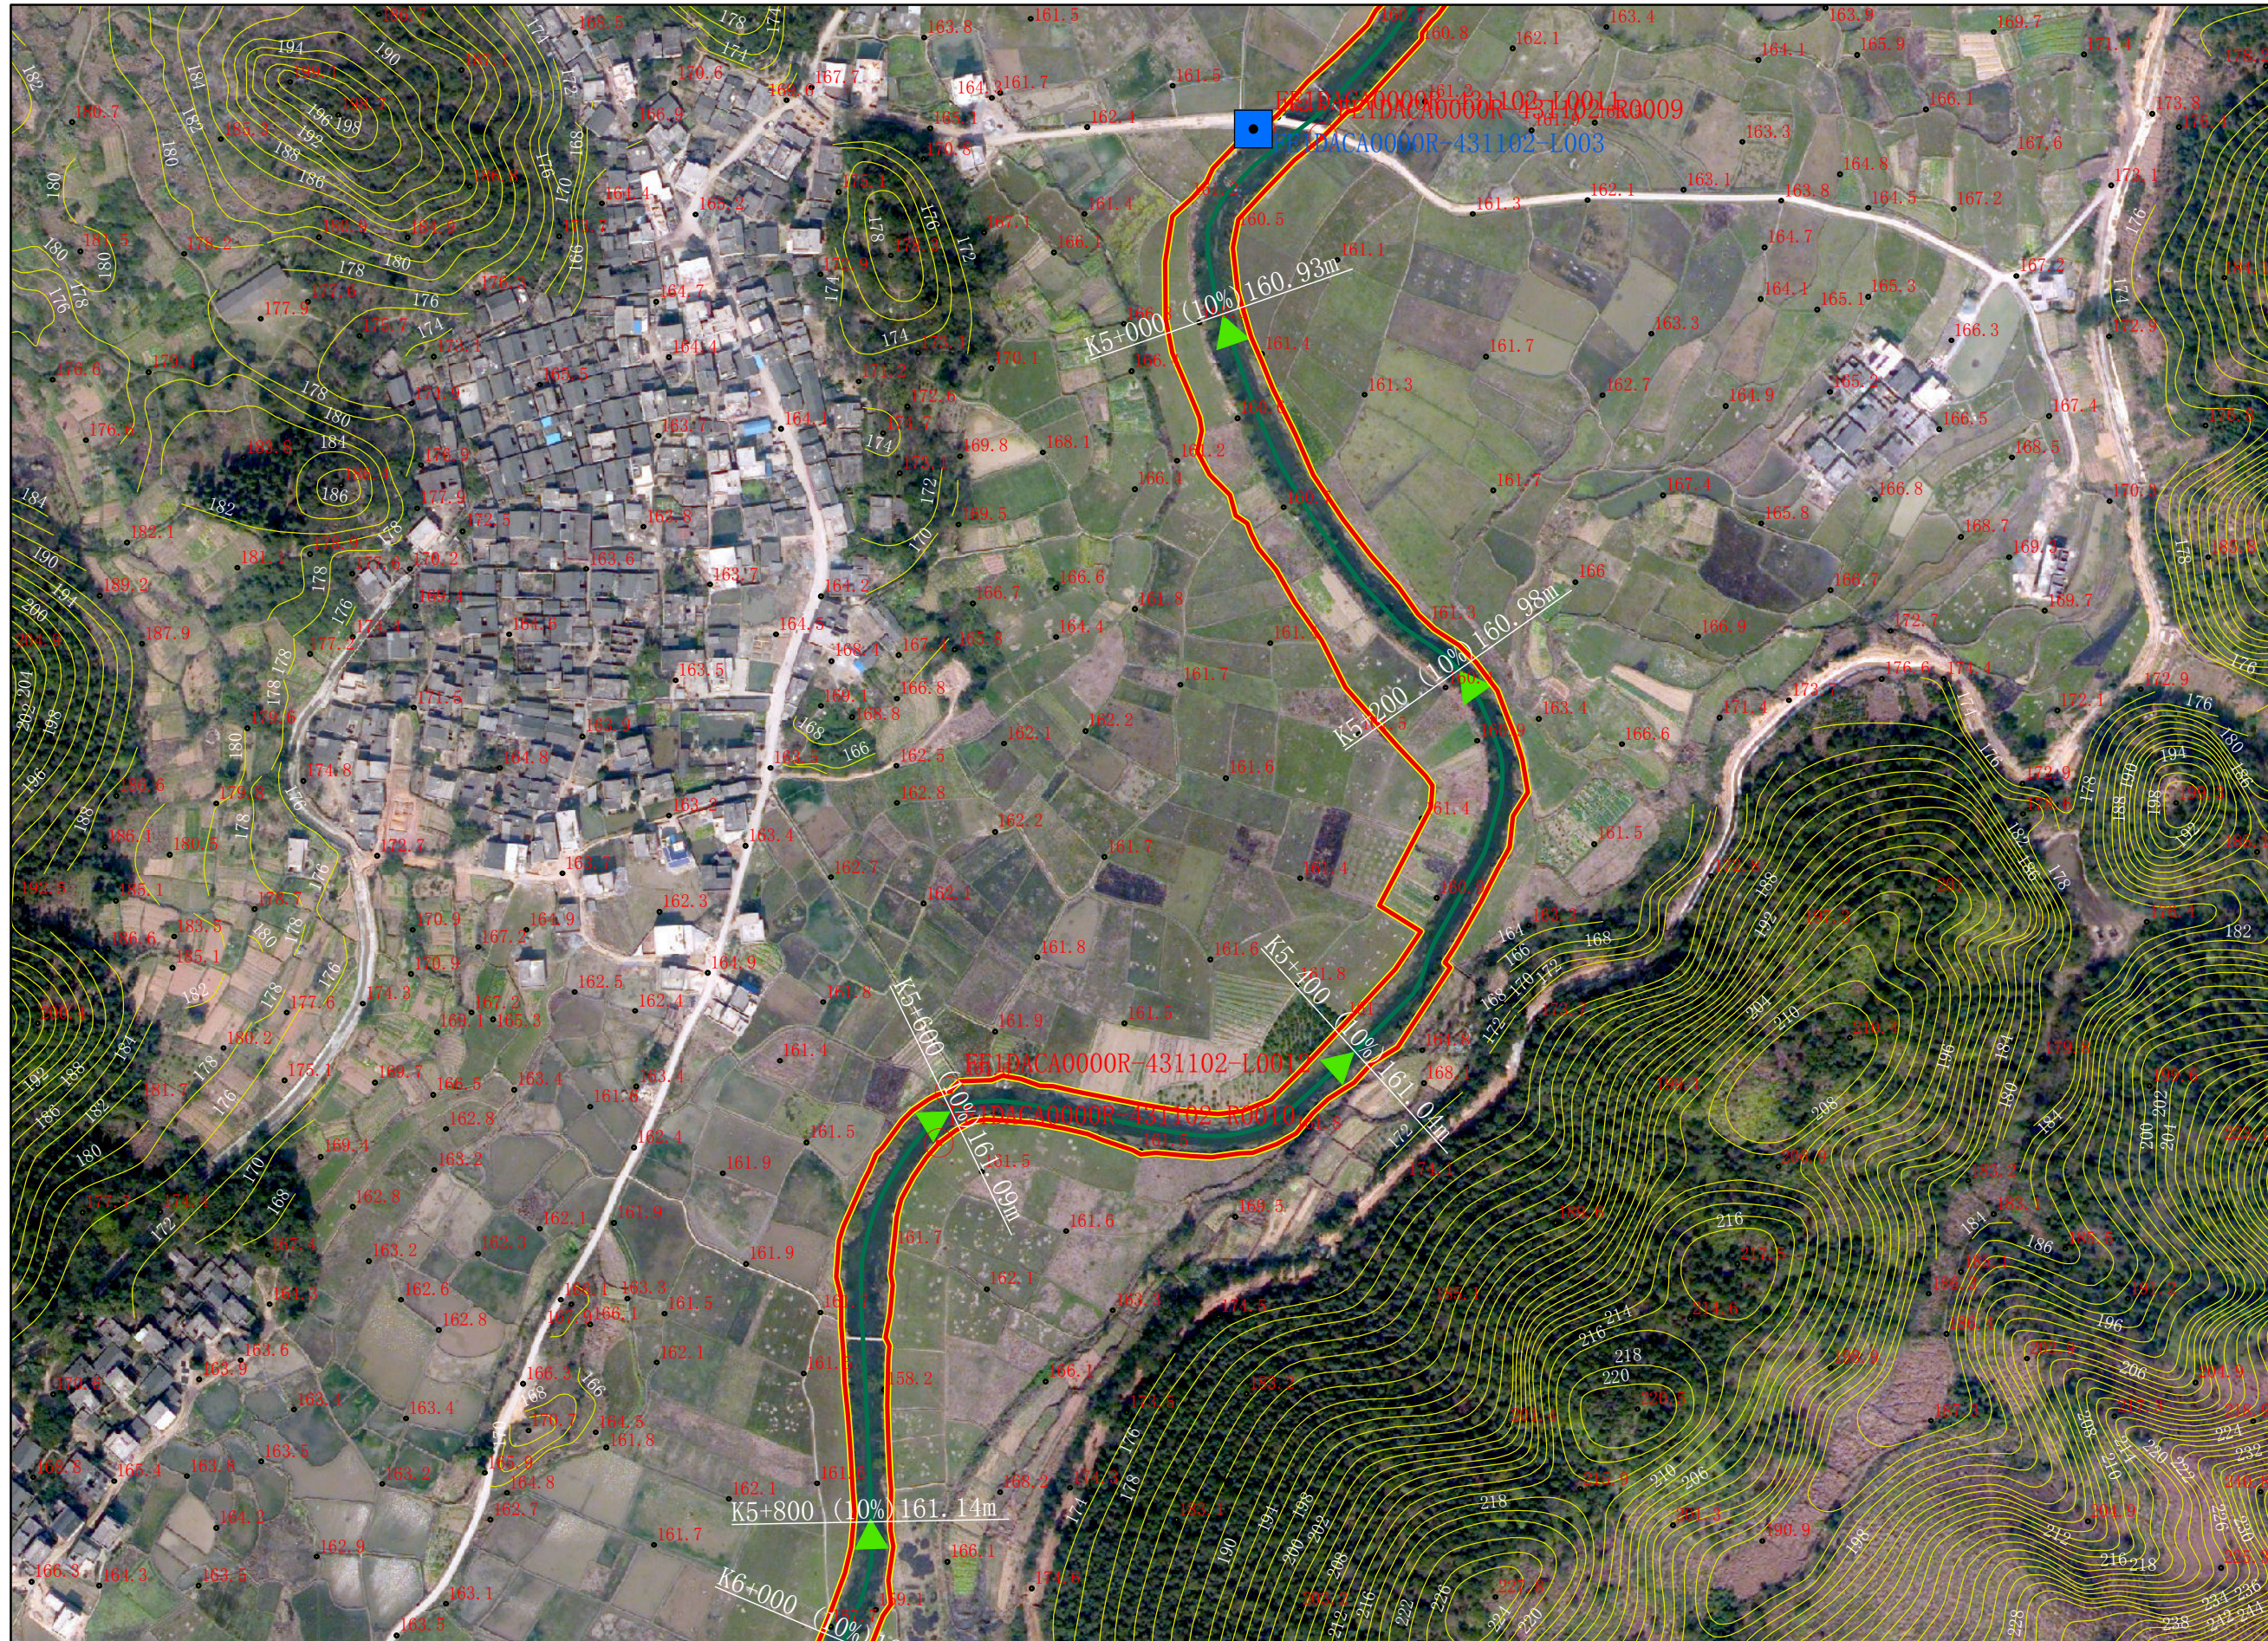

图例


- 县区界
- 乡镇界
- 告示牌
- 公共界桩
- 一般界桩
- 设计洪水位
- 管理范围线
- 管理范围辅助线

零陵区水利局
零陵区自然资源局

审批单位：零陵区人民政府 审核单位：永州市水利局、市国自然资源和规划局 制图单位：中设设计集团股份有限公司
 2013年10月航摄，2019年11月划界 制图者：刘勇
 2000国家大地坐标系，中央经线111E，1985国家高程基准 比例尺1:3000 检查者：范飞

图号：TPH-06/11

塘坪河永州零陵区段河道管理范围划定图

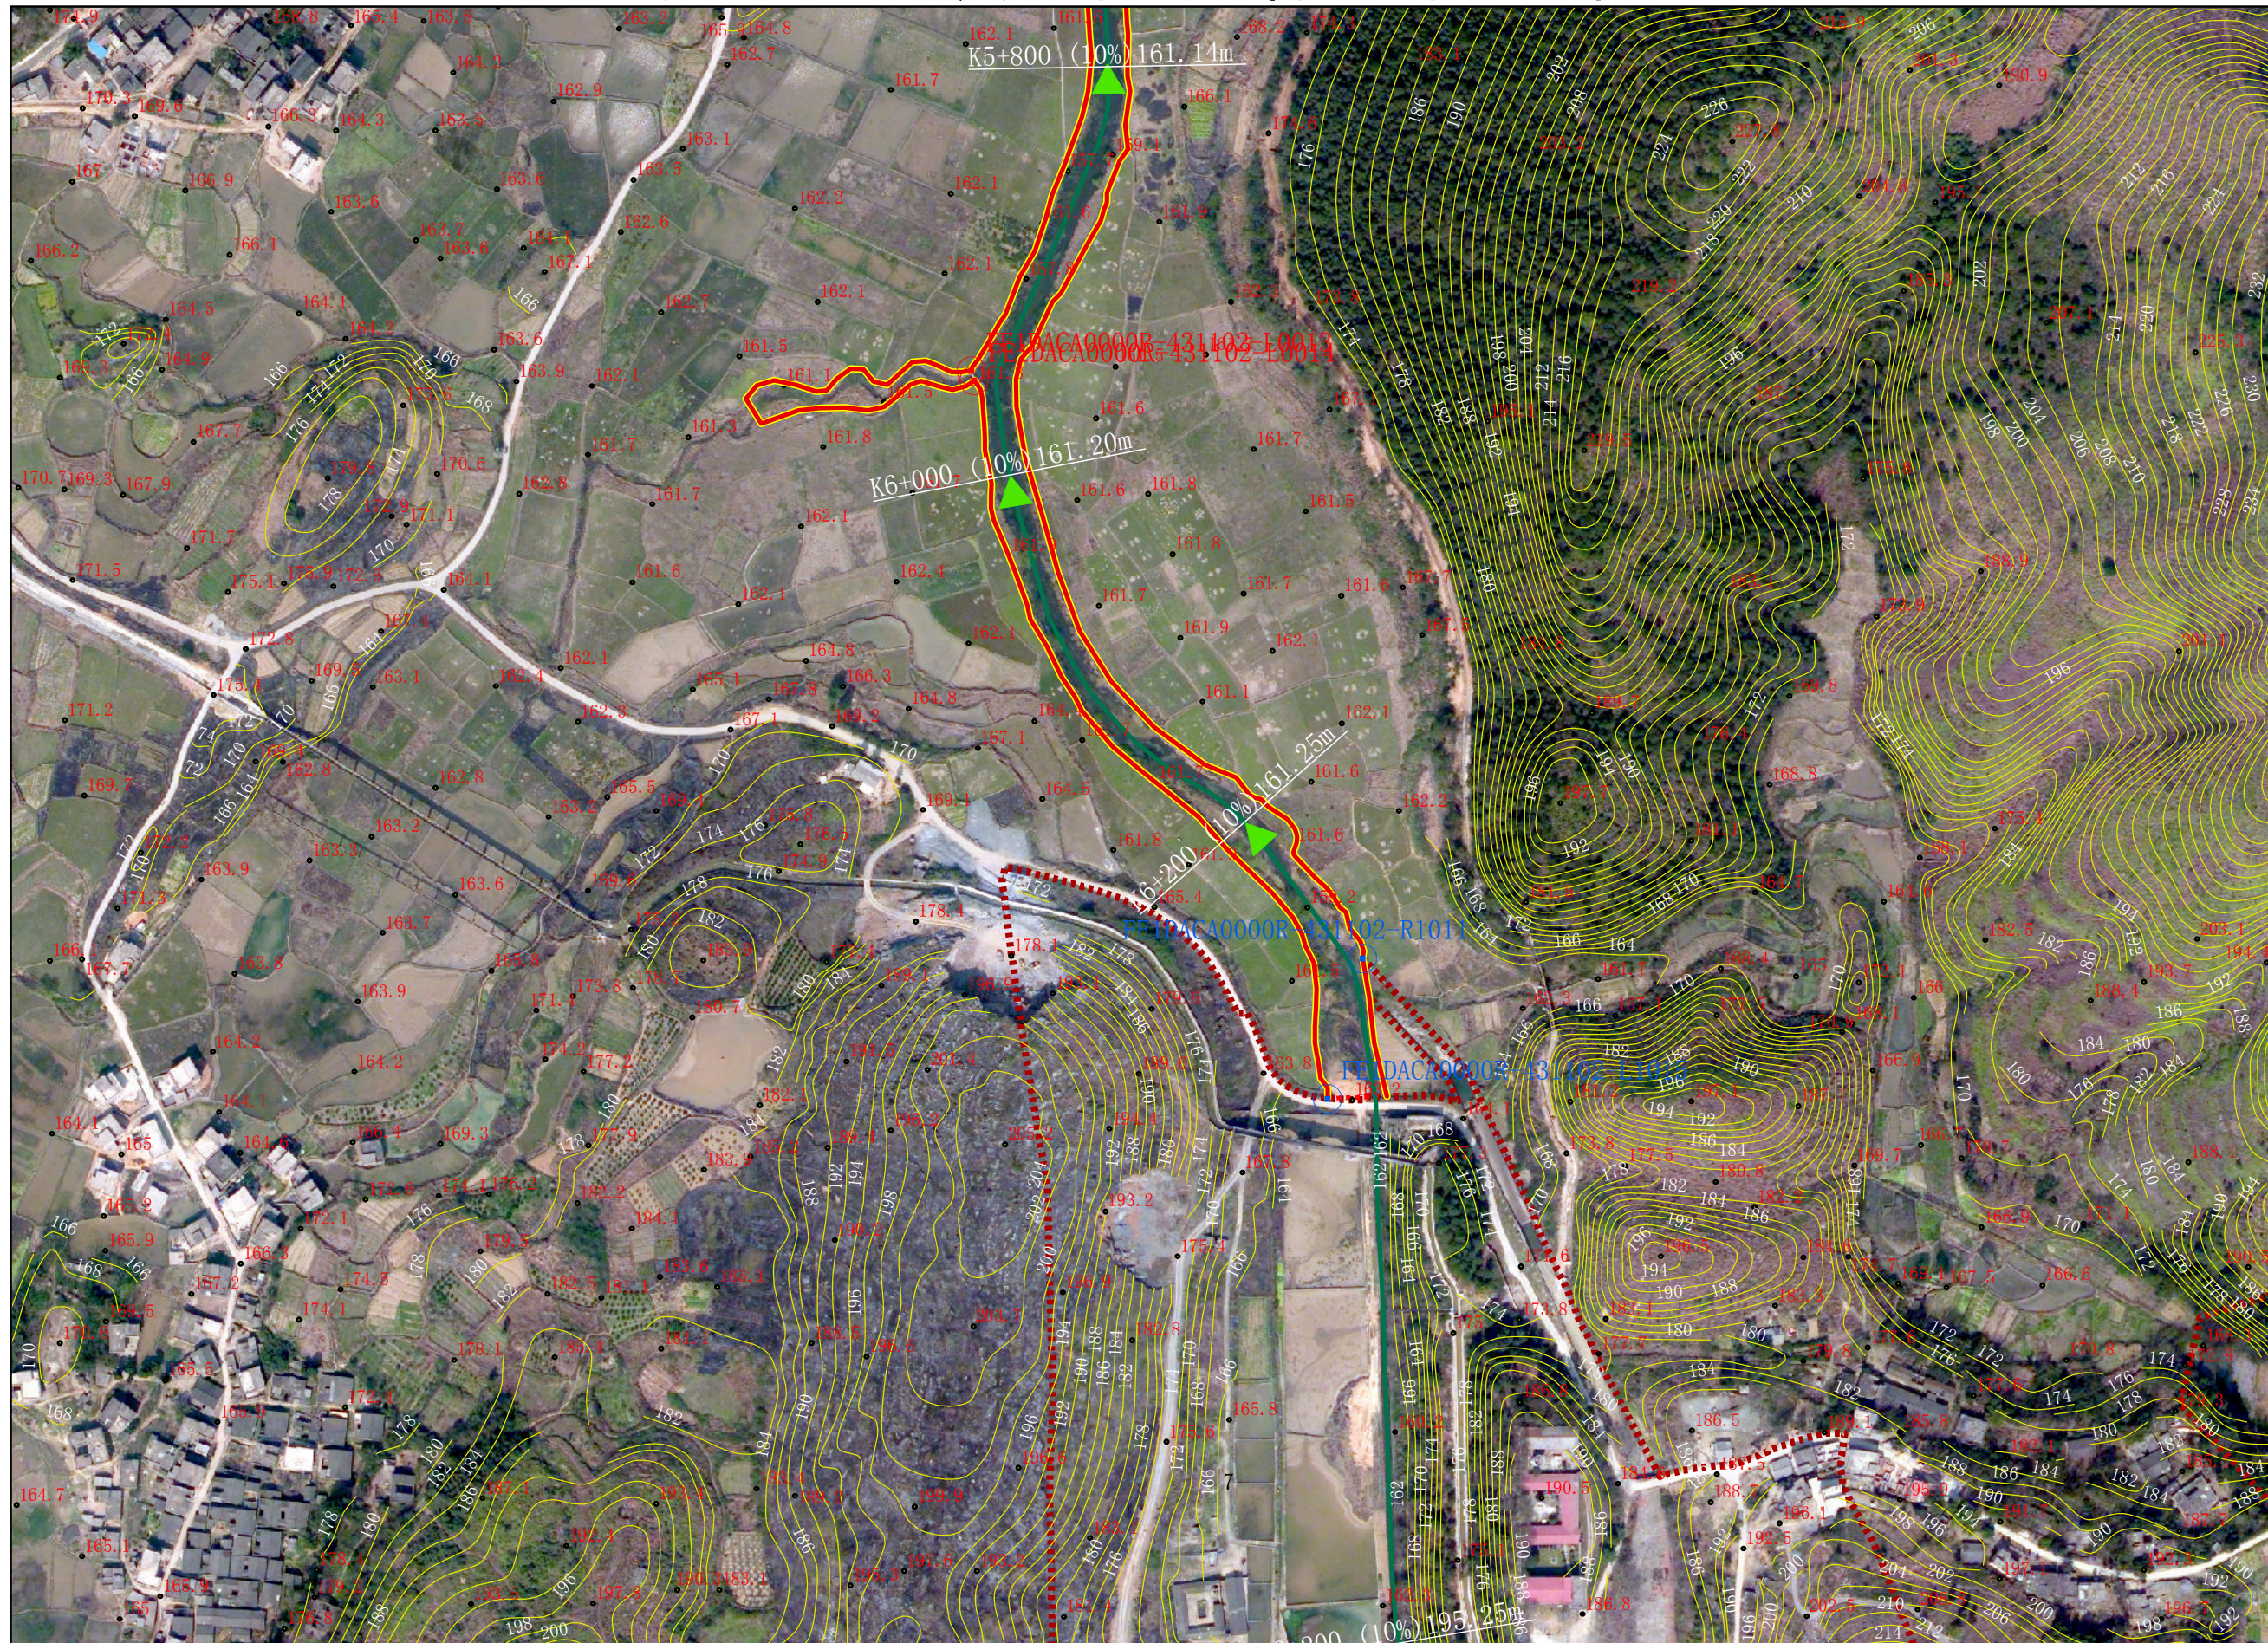

图例

- 县区界
- - - 乡镇界
- 告示牌
- ⊙ 公共界桩
- ⊙ 一般界桩
- 设计洪水位
- 管理范围线
- - - 管理范围辅助线

零陵区水利局
零陵区自然资源局

审批单位：零陵区人民政府 审核单位：永州市水利局、市国自然资源和规划局 制图单位：中设计集团股份有限公司
 2013年10月航摄，2019年11月划界 制图者：刘勇
 2000国家大地坐标系，中央经线111E，1985国家高程基准 比例尺1:3000 检查者：范飞

图号：TPH-07/11

塘坪河永州零陵区段河道管理范围划定图



图例


- 县区界
- 乡镇界
- 告示牌
- ⊙ 公共界桩
- ⊙ 一般界桩
- 设计洪水位
- 管理范围线
- 管理范围辅助线

零陵区水利局
零陵区自然资源局

审批单位：零陵区人民政府 审核单位：永州市水利局、市国自然资源和规划局 制图单位：中设设计集团股份有限公司
 2013年10月航摄，2019年11月划界 制图者：刘勇
 2000国家大地坐标系，中央经线111E，1985国家高程基准 比例尺1:3000 检查者：范飞

图号：TPH-08/11

塘坪河永州零陵区段河道管理范围划定图

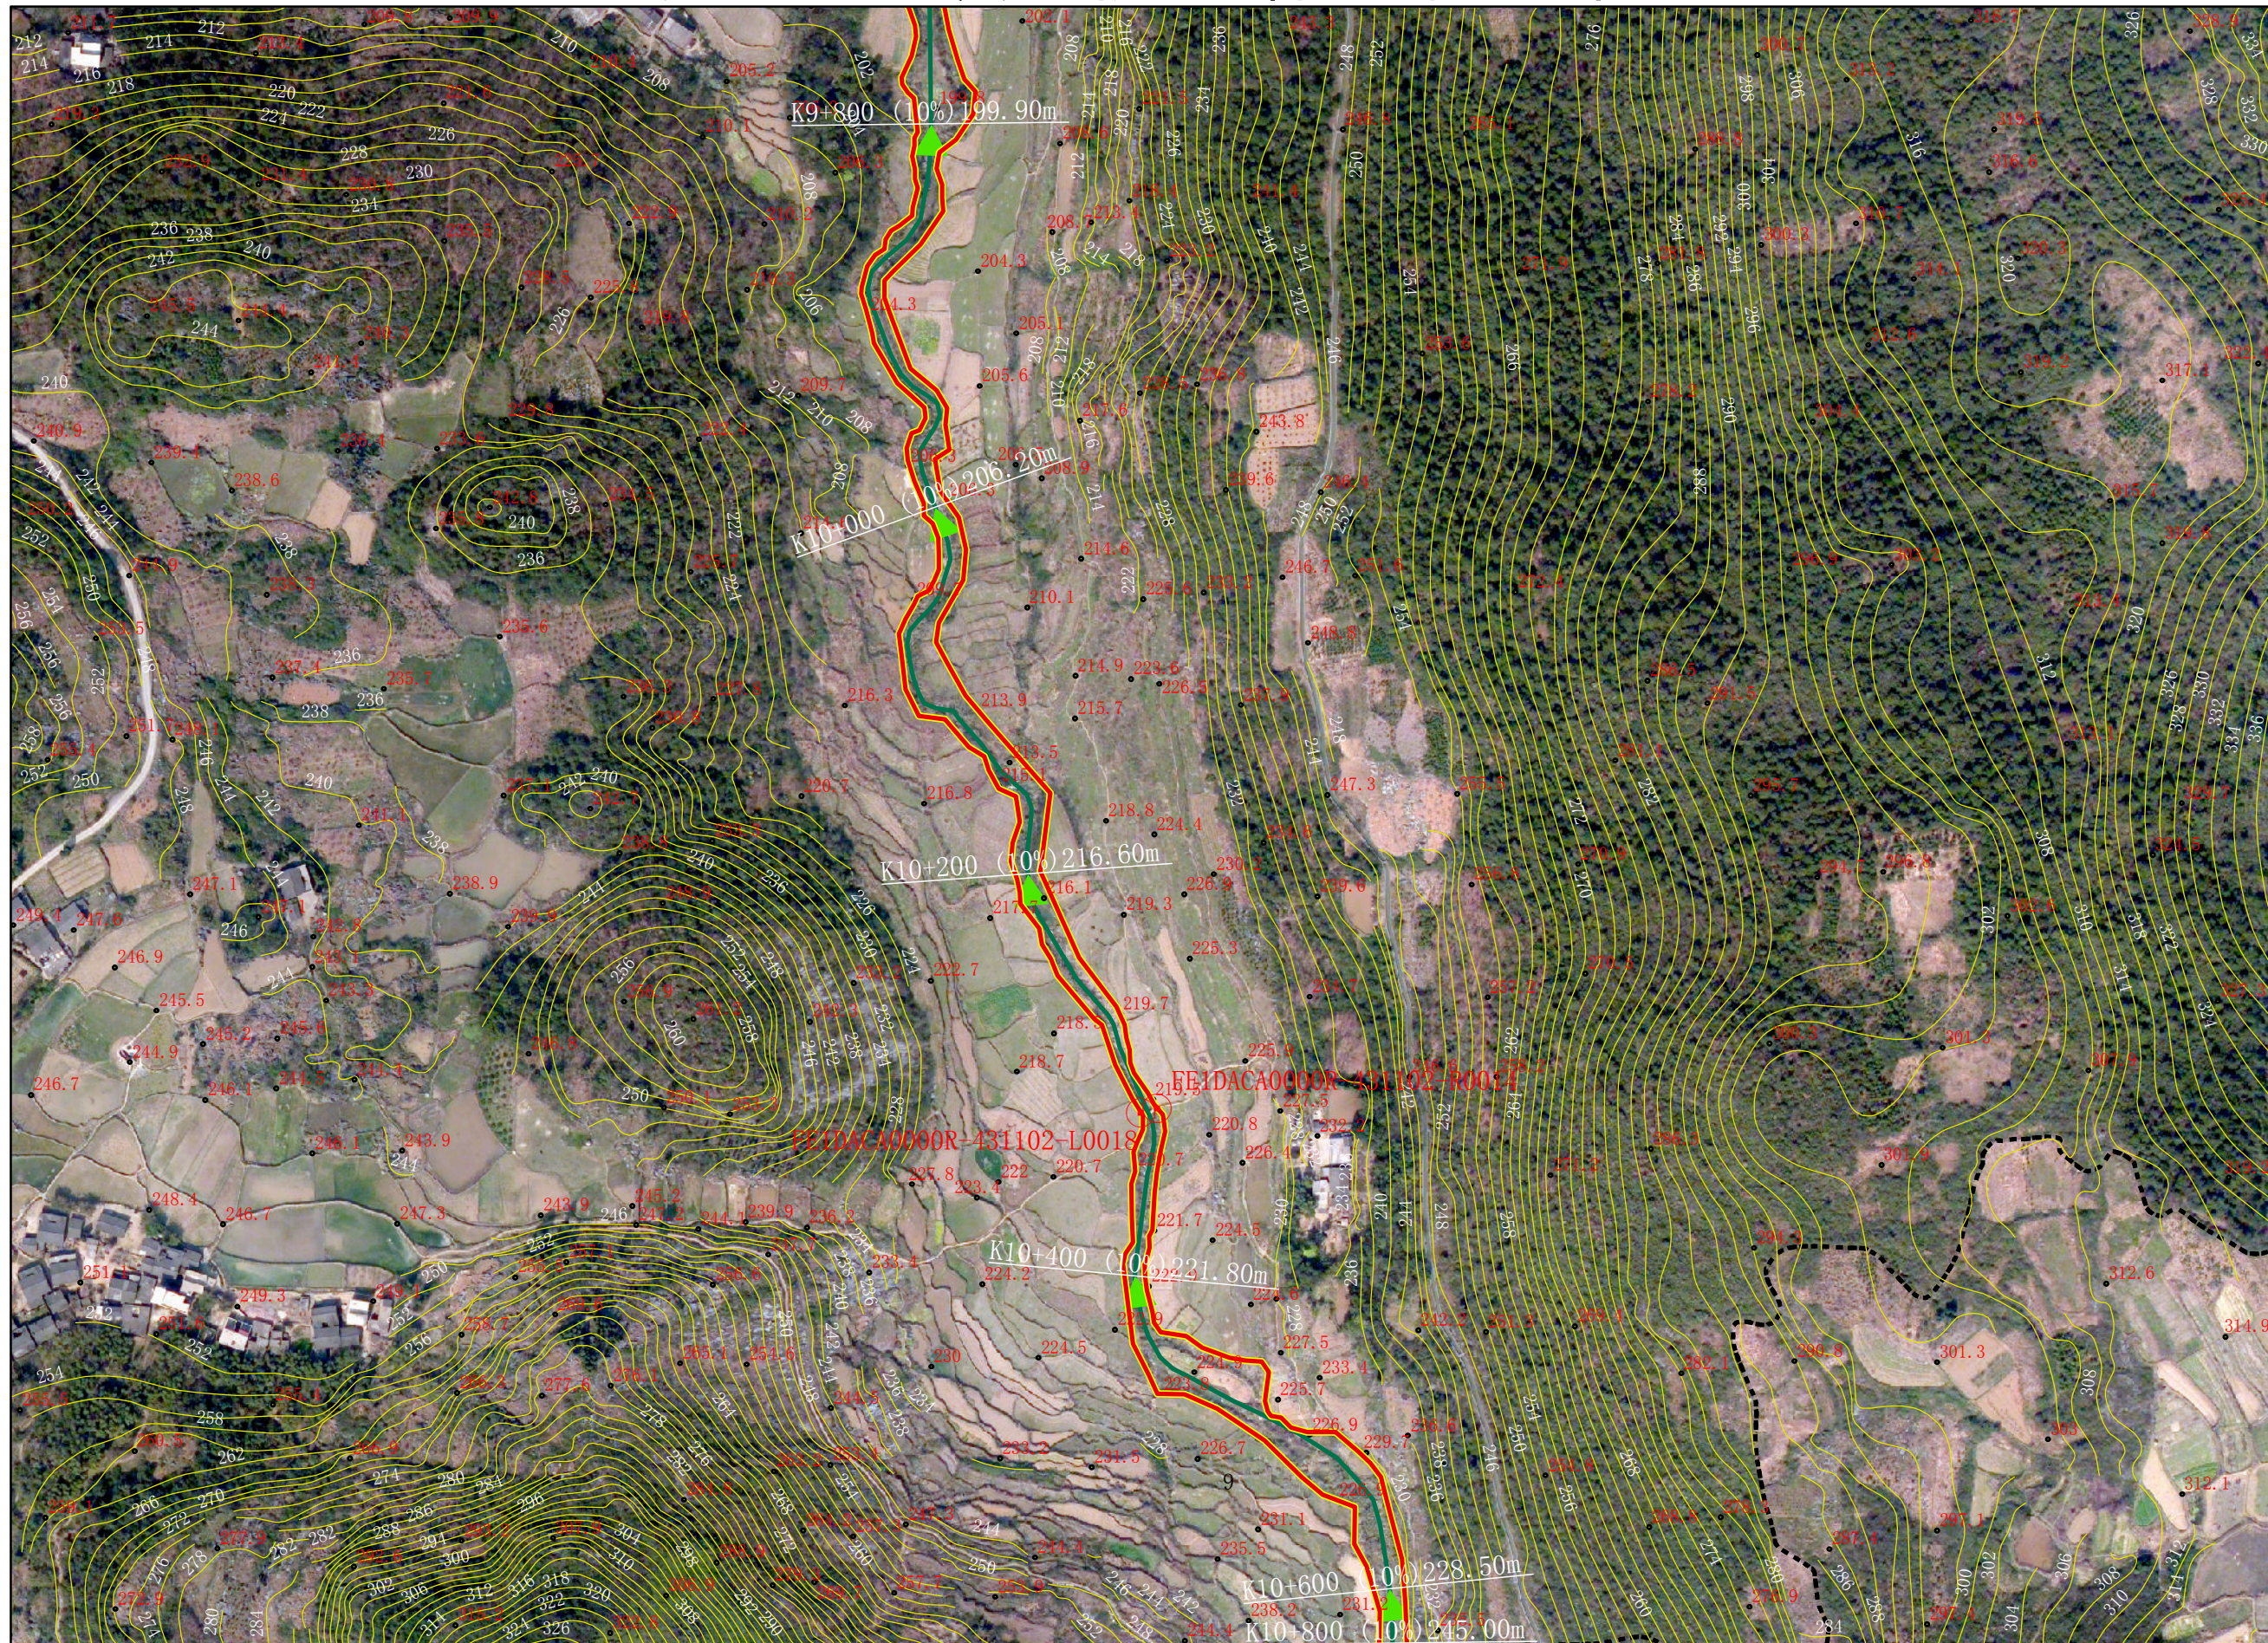

图例


- 县区界
- - - 乡镇界
- 告示牌
- ⊙ 公共界桩
- ⊙ 一般界桩
- 设计洪水位
- 管理范围线
- - - 管理范围辅助线

零陵区水利局
零陵区自然资源局

审批单位：零陵区人民政府 审核单位：永州市水利局、市自然资源和规划局 制图单位：中设设计集团股份有限公司
 2013年10月航摄，2019年11月划界 制图者：刘勇
 2000国家大地坐标系，中央经线111E，1985国家高程基准 比例尺1:3000 检查者：范飞

图号：TPH-09/11

塘坪河永州零陵区段河道管理范围划定图

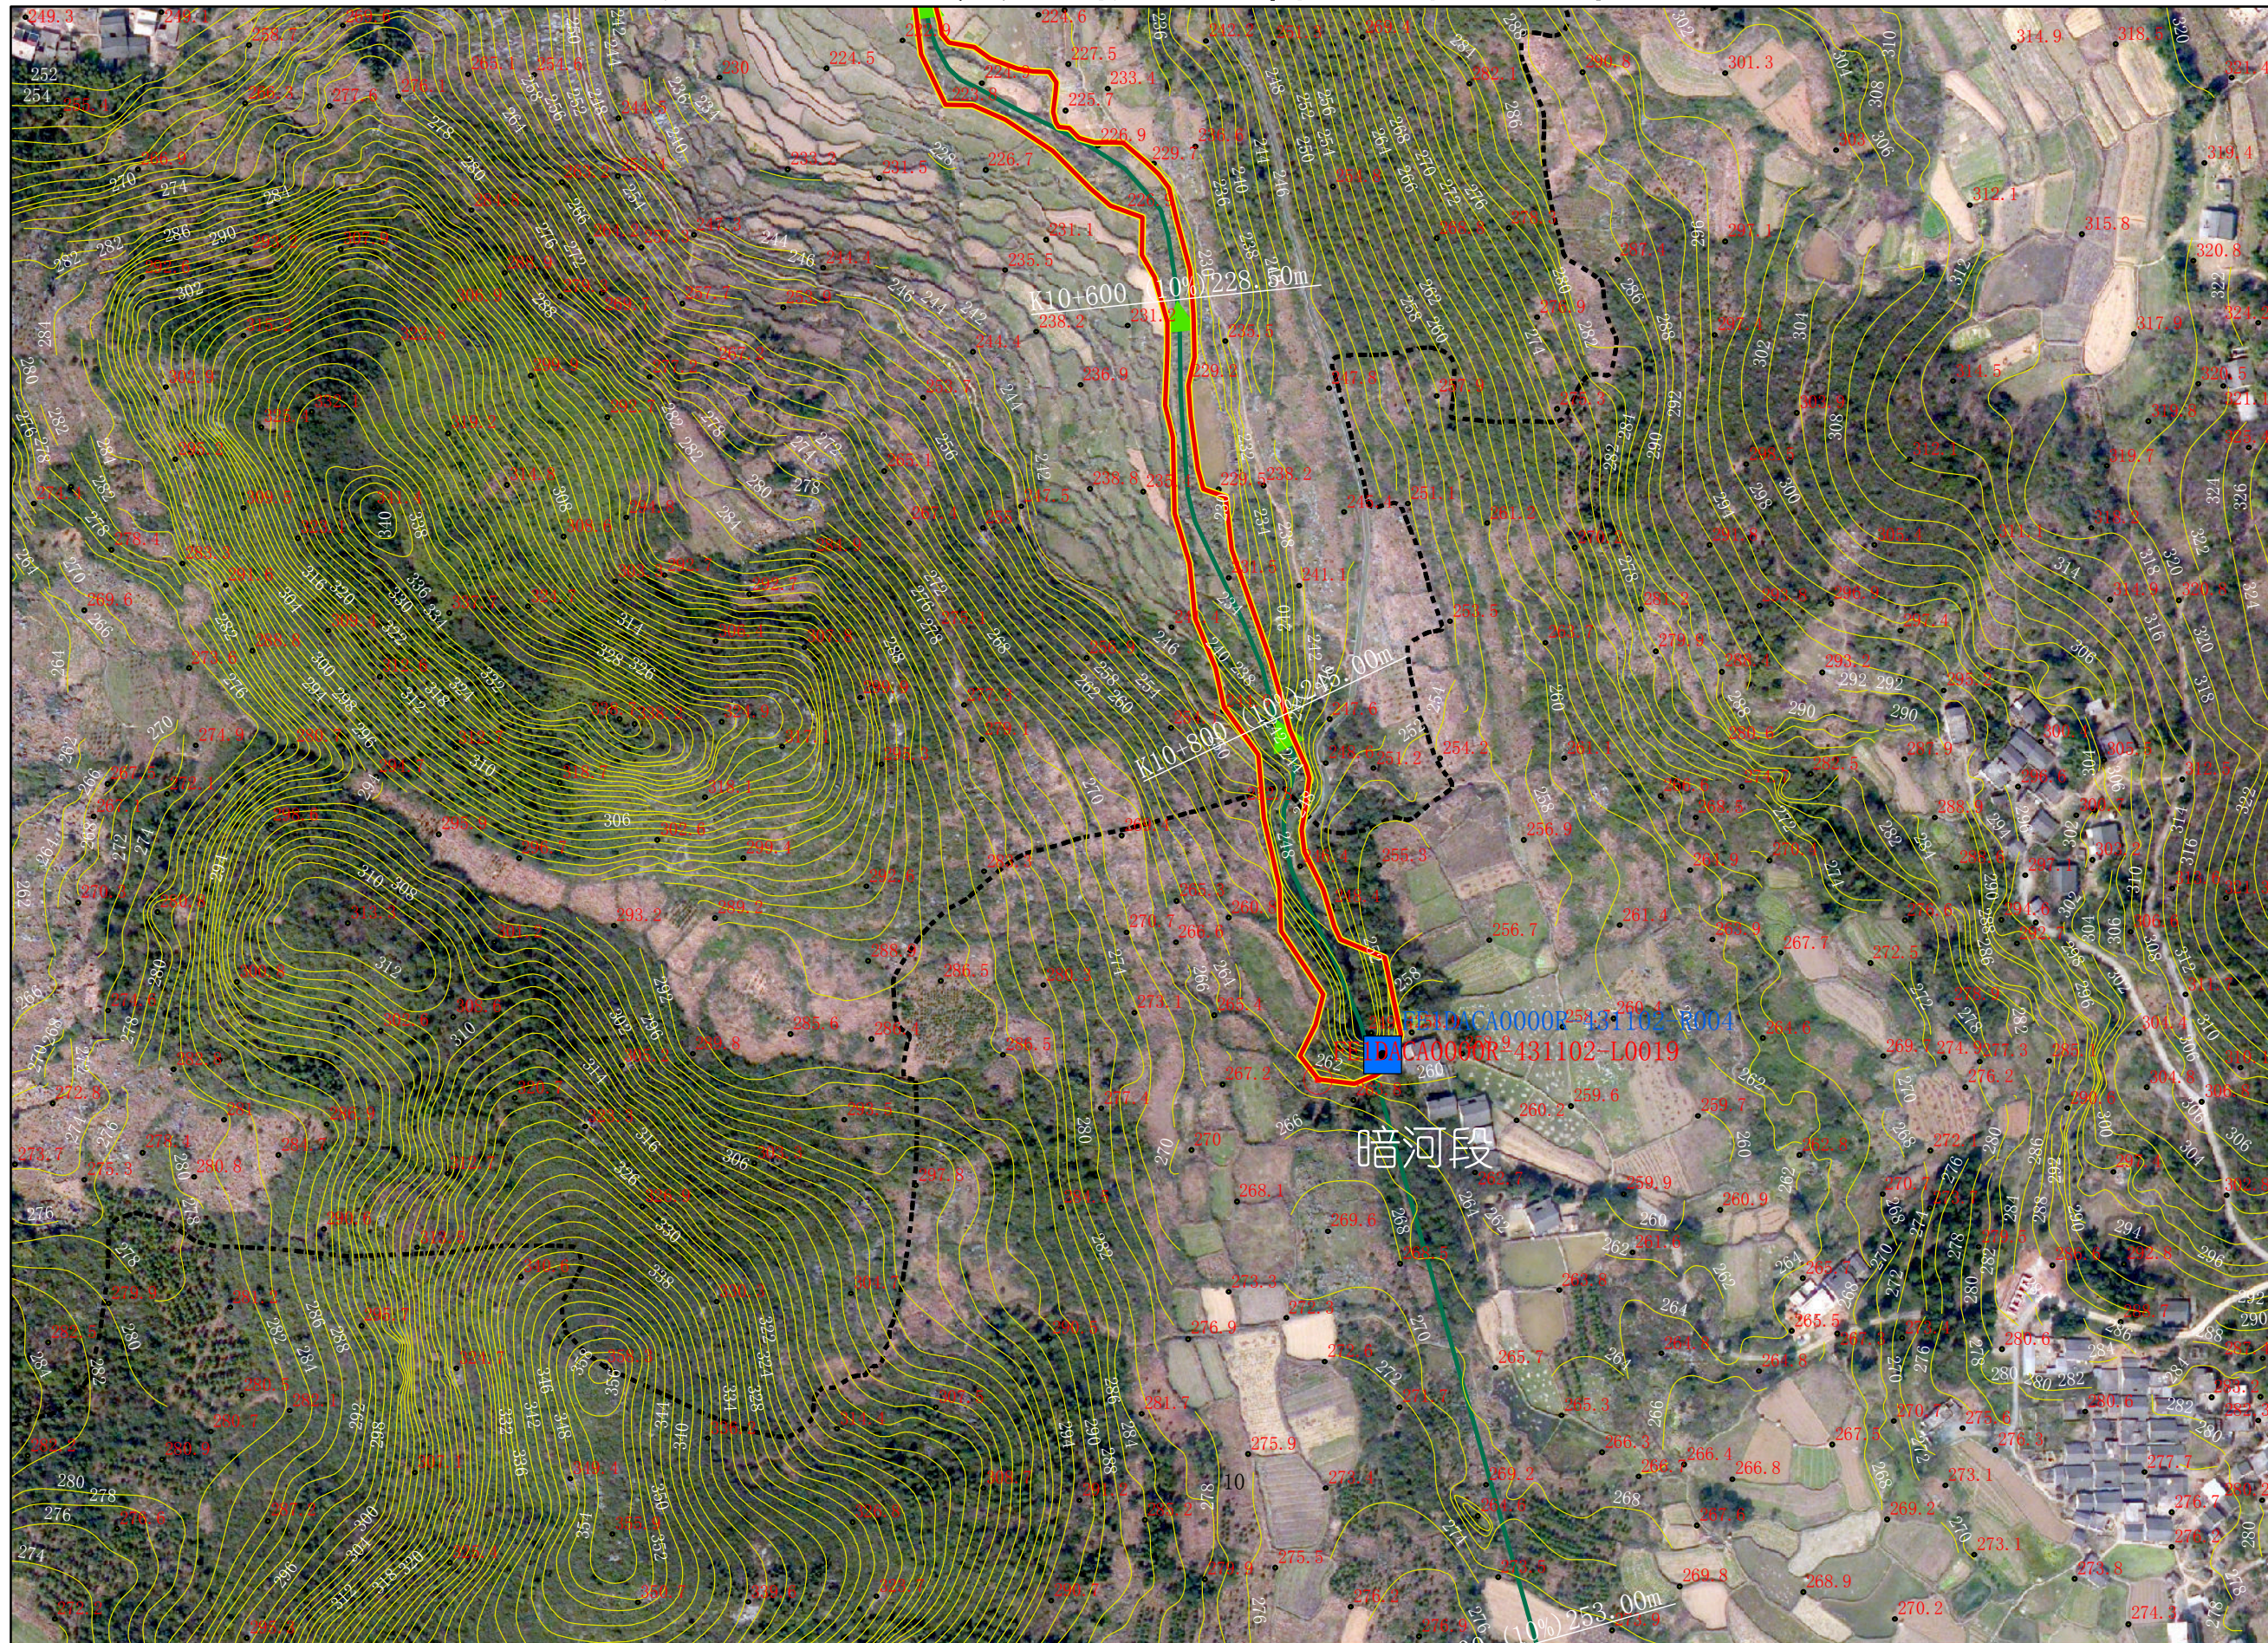

图例


- 县区界
- 乡镇界
- 告示牌
- 公共界桩
- 一般界桩
- 设计洪水位
- 管理范围线
- 管理范围辅助线

零陵区水利局
零陵区自然资源局

审批单位：零陵区人民政府 审核单位：永州市水利局、市国自然资源和规划局 制图单位：中设设计集团股份有限公司
 2013年10月航摄，2019年11月划界 制图者：刘勇
 2000国家大地坐标系，中央经线111E，1985国家高程基准 比例尺1:3000 检查者：范飞

图号：TPH-010/11

塘坪河永州零陵区段河道管理范围划定图

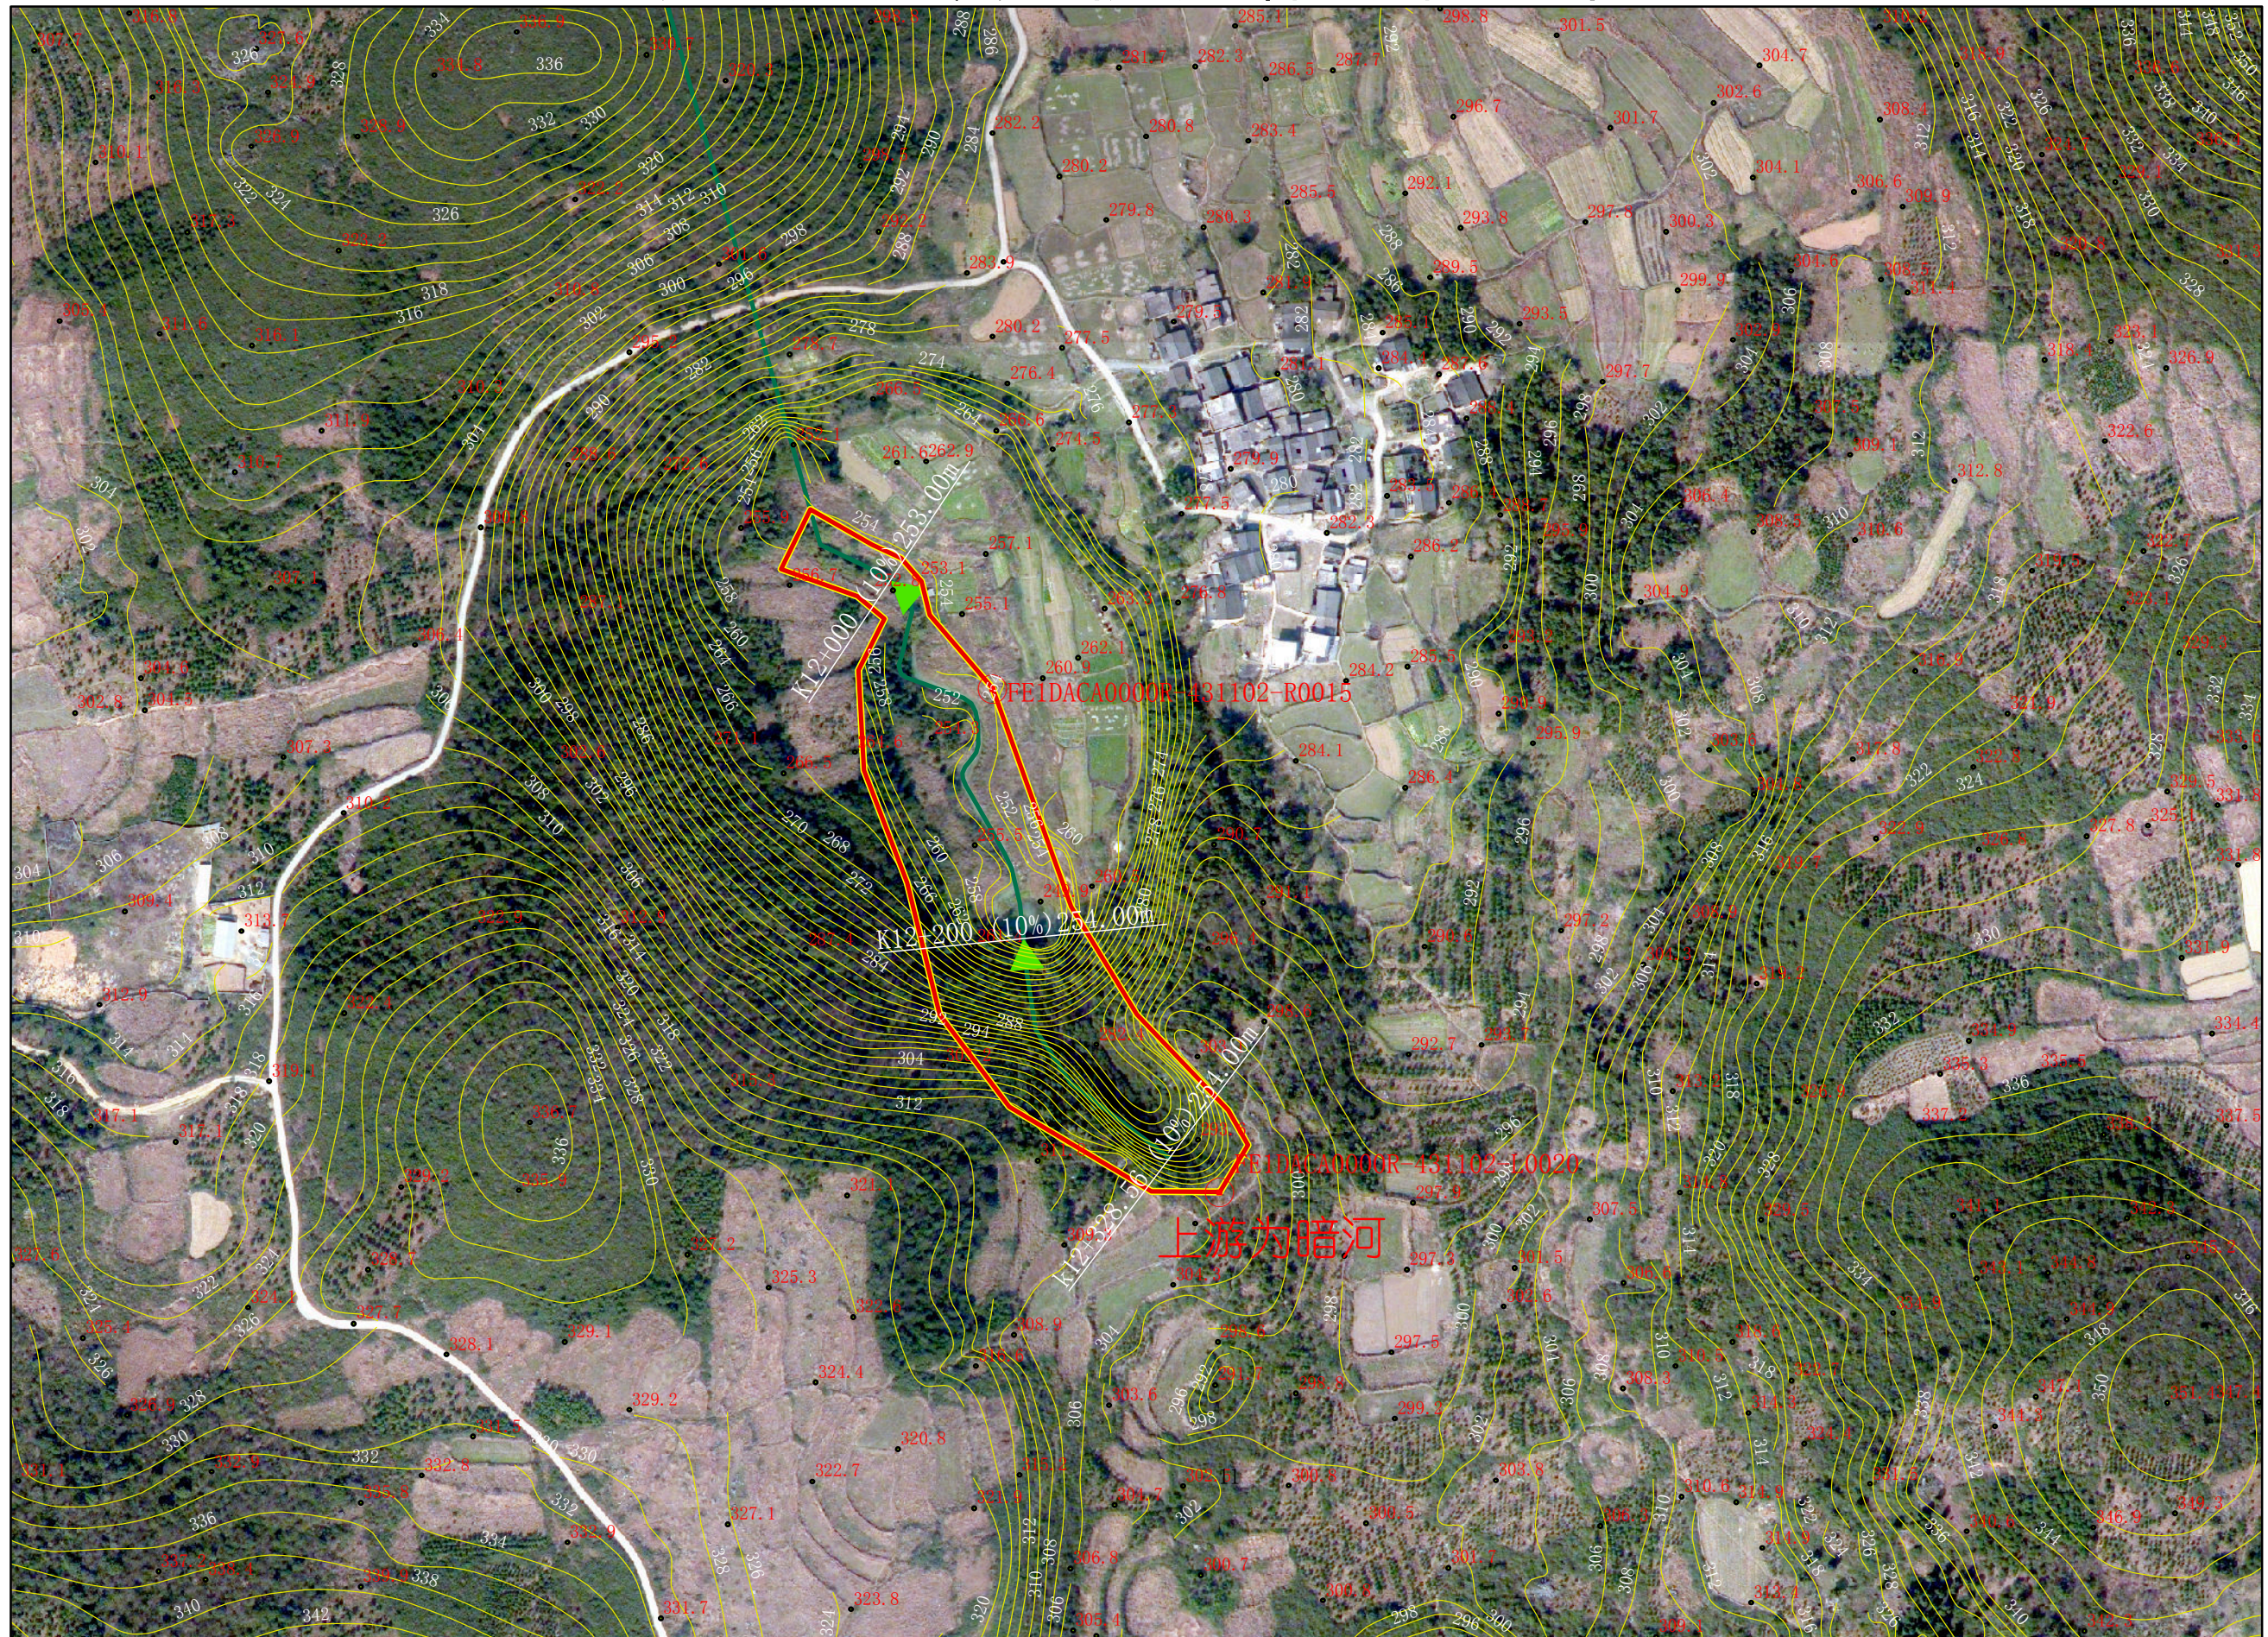

零陵区水利局
零陵区自然资源局

图例

- 县区界
- 乡镇界
- 告示牌
- ⊙ 公共界桩
- ⊙ 一般界桩
- 设计洪水位
- 管理范围线
- 管理范围辅助线

审批单位：零陵区人民政府 审核单位：永州市水利局、市国自然资源和规划局 制图单位：中设设计集团股份有限公司
 2013年10月航摄，2019年11月划界 制图者：刘勇
 2000国家大地坐标系，中央经线111E，1985国家高程基准 比例尺1:3000 检查者：范飞

图号：TPH-011/11

塘坪河 永州市零陵区河段管理范围划定图

管理范围界桩成果表(左岸)

序号	桩名(编号)	X	Y
1	FE1DACA0000R-431102-L0002	2878629.256	530165.433
2	FE1DACA0000R-431102-L0005	2878314.875	530089.446
3	FE1DACA0000R-431102-L0006	2877832.866	530242.578
4	FE1DACA0000R-431102-L0007	2877558.553	529888.222
5	FE1DACA0000R-431102-L0008	2876969.800	529688.485
6	FE1DACA0000R-431102-L0009	2876577.339	530104.767
7	FE1DACA0000R-431102-L0010	2876160.533	529776.055
8	FE1DACA0000R-431102-L0011	2875560.592	529438.688
9	FE1DACA0000R-431102-L0012	2875119.580	529296.361
10	FE1DACA0000R-431102-L0017	2872056.017	530609.800
11	FE1DACA0000R-431102-L0018	2871412.206	530868.025
12	FE1DACA0000R-431102-L0019	2870836.656	531046.504
13	FE1DACA0000R-431102-L0020	2869589.204	531494.659

管理范围界桩成果表(右岸)

序号	桩名(编号)	X	Y
1	FE1DACA0000R-431102-R0002	2878637.594	530204.444
2	FE1DACA0000R-431102-R0003	2878285.593	530100.405
3	FE1DACA0000R-431102-R0004	2877817.978	530264.297
4	FE1DACA0000R-431102-R0005	2877541.815	529908.222
5	FE1DACA0000R-431102-R0006	2876957.972	529708.496
6	FE1DACA0000R-431102-R0007	2876656.813	530160.074
7	FE1DACA0000R-431102-R0008	2876150.864	529800.128
8	FE1DACA0000R-431102-R0009	2875556.740	529467.289
9	FE1DACA0000R-431102-R0010	2875095.756	529291.596
10	FE1DACA0000R-431102-R0013	2872062.604	530615.213

序号	桩名(编号)	X	Y
11	FE1DACA0000R-431102-R0014	2871413.988	530875.609
12	FE1DACA0000R-431102-R0015	2869820.207	531421.895

管理范围共桩成果表

序号	桩名(编号)	X	Y
1	FE1DACA0000R-431102-L1001	2878938.682	530091.220
2	FE1DACA0000R-431102-L1003	2878436.869	530212.379
3	FE1DACA0000R-431102-L1004	2878420.661	530213.686
4	FE1DACA0000R-431102-L1013	2874782.841	529197.895
5	FE1DACA0000R-431102-L1014	2874778.396	529199.079
6	FE1DACA0000R-431102-L1015	2874449.625	529360.803
7	FE1DACA0000R-431102-L1016	2872168.846	530318.143
8	FE1DACA0000R-431102-R1001	2879037.292	530214.458
9	FE1DACA0000R-431102-R1011	2874513.791	529376.961
10	FE1DACA0000R-431102-R1012	2872171.578	530337.101

管理范围告示牌成果表

序号	告示牌名(编号)	X	Y
1	FE1DACA0000R-431102-L001	2877556.212	529888.382
2	FE1DACA0000R-431102-L002	2876970.733	529682.617
3	FE1DACA0000R-431102-L003	2875560.483	529435.233
4	FE1DACA0000R-431102-L004	2872092.198	530327.046
5	FE1DACA0000R-431102-R001	2878637.492	530209.241
6	FE1DACA0000R-431102-R002	2877813.110	530263.967
7	FE1DACA0000R-431102-R003	2876655.320	530161.230
8	FE1DACA0000R-431102-R004	2870848.268	531075.879

零陵区水利局
零陵区自然资源局

审批部门：零陵区人民政府

审核单位：永州市水利局、市自然资源和规划局

制图单位：中设设计集团股份有限公司

图号：TPH-B1

2013年10月航摄，2019年11月划界

制图者：刘勇

2000国家大地坐标系，中央经线111E，1985国家高程基准

检查者：范飞